
gengegma
m. 1:500

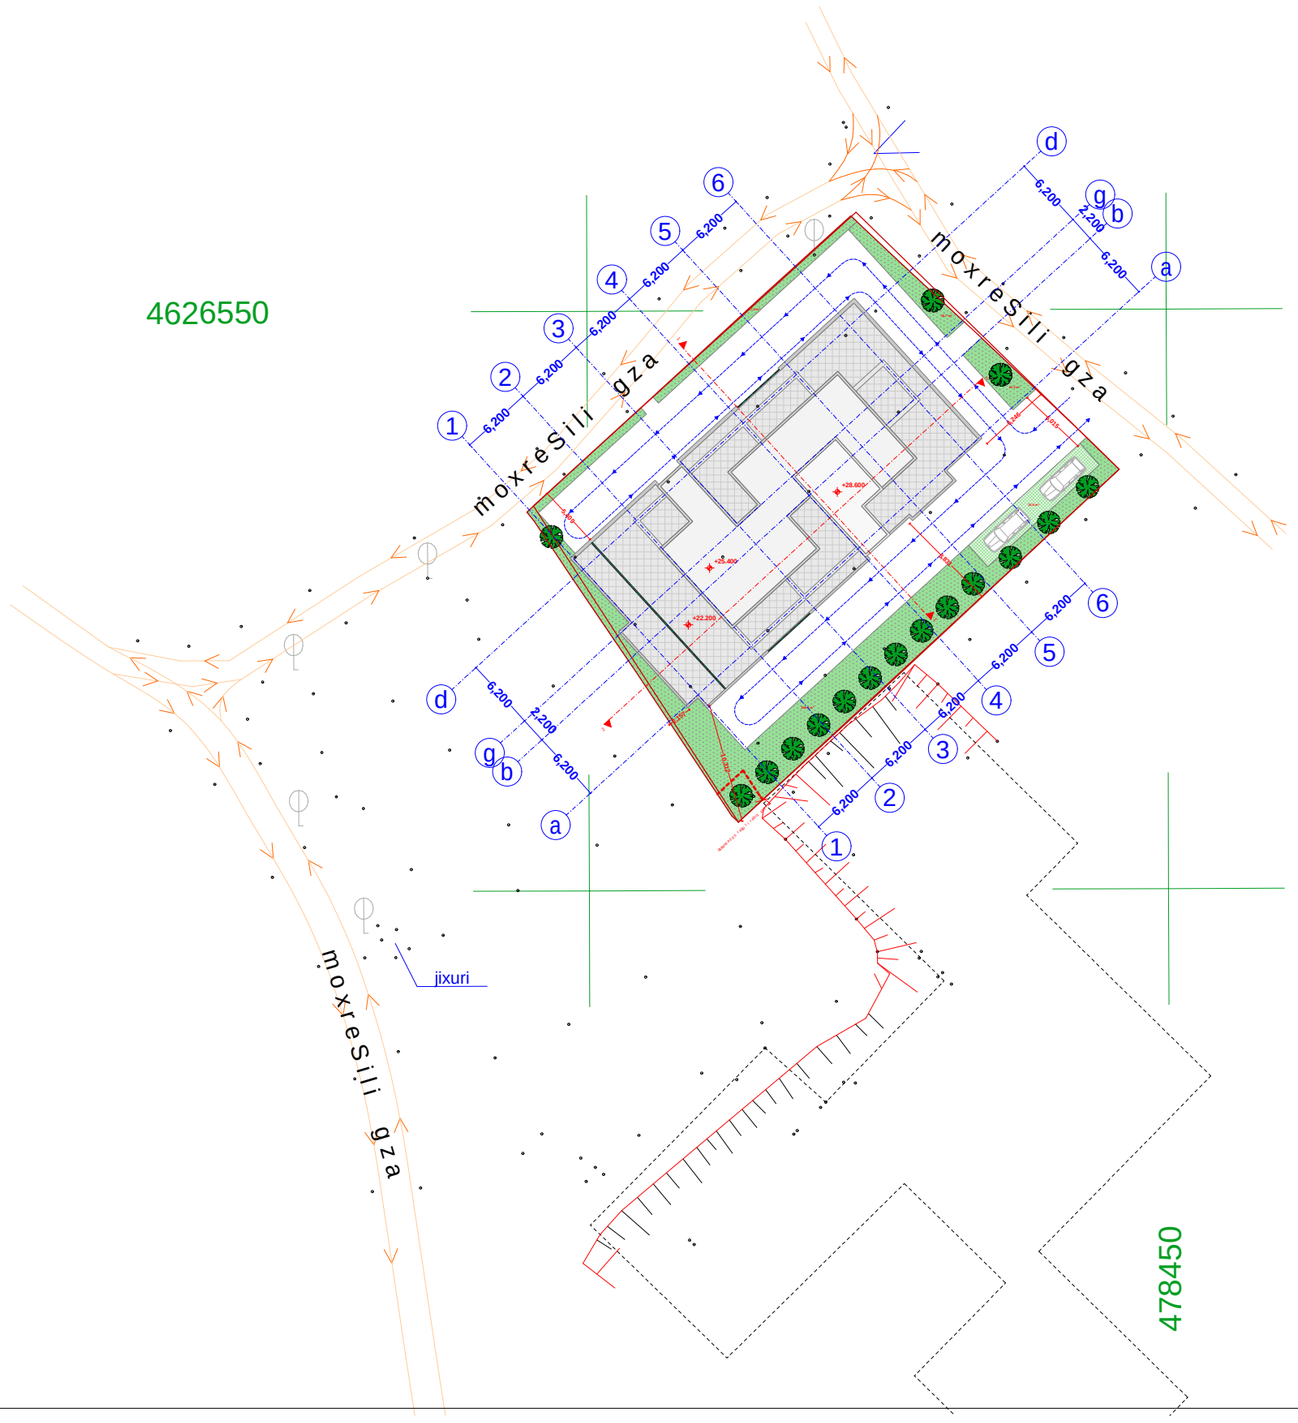

xel Sekruleba #

pirobiTi aRniSvnebi

- RerZis xazi
- sakadastro sazRvari
- Wrilis xazi
- blokis kedeli
- gaZlierebuli betonis kedeli-sveti
- gaTboba-kondicirebis adgili
- misawvdomi svlagezi
- gasasvlelamde misadgomi manZili
- sc-2 / d.d.2 — dakavebulobis jgufi (qvejgufi) / dakavebulobis datvirTva
- b.# 6 / 42.2 / 38.2 / 4.0 — saerTo farTi / sazafxulo farTi
- farTobi Sida konturze binis #
- Riobi filaSi
- kedlis cecxlmedegoba (erTsaaTiani)
- kedlis cecxlmedegoba (orsaaTiani)
- sacxovrebeli dakavebuloba
- sadarbazo
- grunti
- mwvane safari
- cxaura tipis mopirkeTeba (gamWoli)
- struqturuli zedapiris niSnuli
- CrdiloeTis aRniSvna

	simbolos saxelwodeba
	saxanZro milgari
	saxanZro ganyofilebasTankavSirsistema
	sagangebo xmovani gangaSis sakomunikacio sistema
	xelis cecxlmaqri
	saxanZro-samaSvelo sansaxurismniSn ganosayenebeli nisaTebeli-hidranti
	kvanlisavtomaturi aRmoCeni
	kvanlizemoreagirebeli
	avtosaxefi
	saxanZro gangaSis xeliTsamaRTvaikolofi
	gasasvleli

შპს "ფლექს არქიტექტურა"
404920216
FLEX ARCHITECTURE

FLEX ARCHITECTURE

S.p.s. "fleqs arqiteqtura"		
Tanamdeboba	gvari	xelmowera
direqtori	i. maziaSvili	
proeqtis avtori	i. maziaSvili	

damkveTi:

proeqtis saxelwodeba:
mravalbiniani sacxovrebeli saxli

misamarTi:
q.Tbilisi sof. diRomi,

masStabi	TariRi	naxazis dasaxeleba
1:100		

stadia	furceli	furclebi
arq. nawili		

ქ. თბილისი, დიდი დიღომი, III მრ, კორპუსი №29-ის მიმდებარედ მდებარე 1314 კვ.მ. არასასოფლო-სამეურნეო დანიშნულების მიწის ნაკვეთის (ს/კ 01.10.08.006.604)

გ ე გ მ ა

სიტუაციური სქემა მ. 1:2000



ქალაქმშენებლობითი განჩინება		
განჩინების ნომერი:		
მომპარი სპეციალისტი:		
საინვესტიციო განჩინება		
მომპარი სპეციალისტი:		
მიწის ნაკვეთის შენიშვნა და ქალაქმშენებლობითი პირობების პარამეტრები		

შპს "გეორგია გლობუსი" GEORGIA GLOBUS LIMITED COMPANY

ხელშეკრულება №	დამკვეთი: კომპანია "ქართული ნავთობი"	ობიექტის მისამართი: ქ. თბილისი, დიდ დიღომი, III მრ, კორპუსი №29-ის მიმდებარედ

შპს "გლობუსი" ტ. 8 93 97 87 77		
ხელმძღვანელი		ზ. სამხარაძე
შემსრულა		ლ. მესხორაძე
მ. 1:500		აგვისტო IV 2017 წ.