კორექტირებული პირველი სართულის გეგმა, ნიშნულზე ±0.00
მასშ 1:200

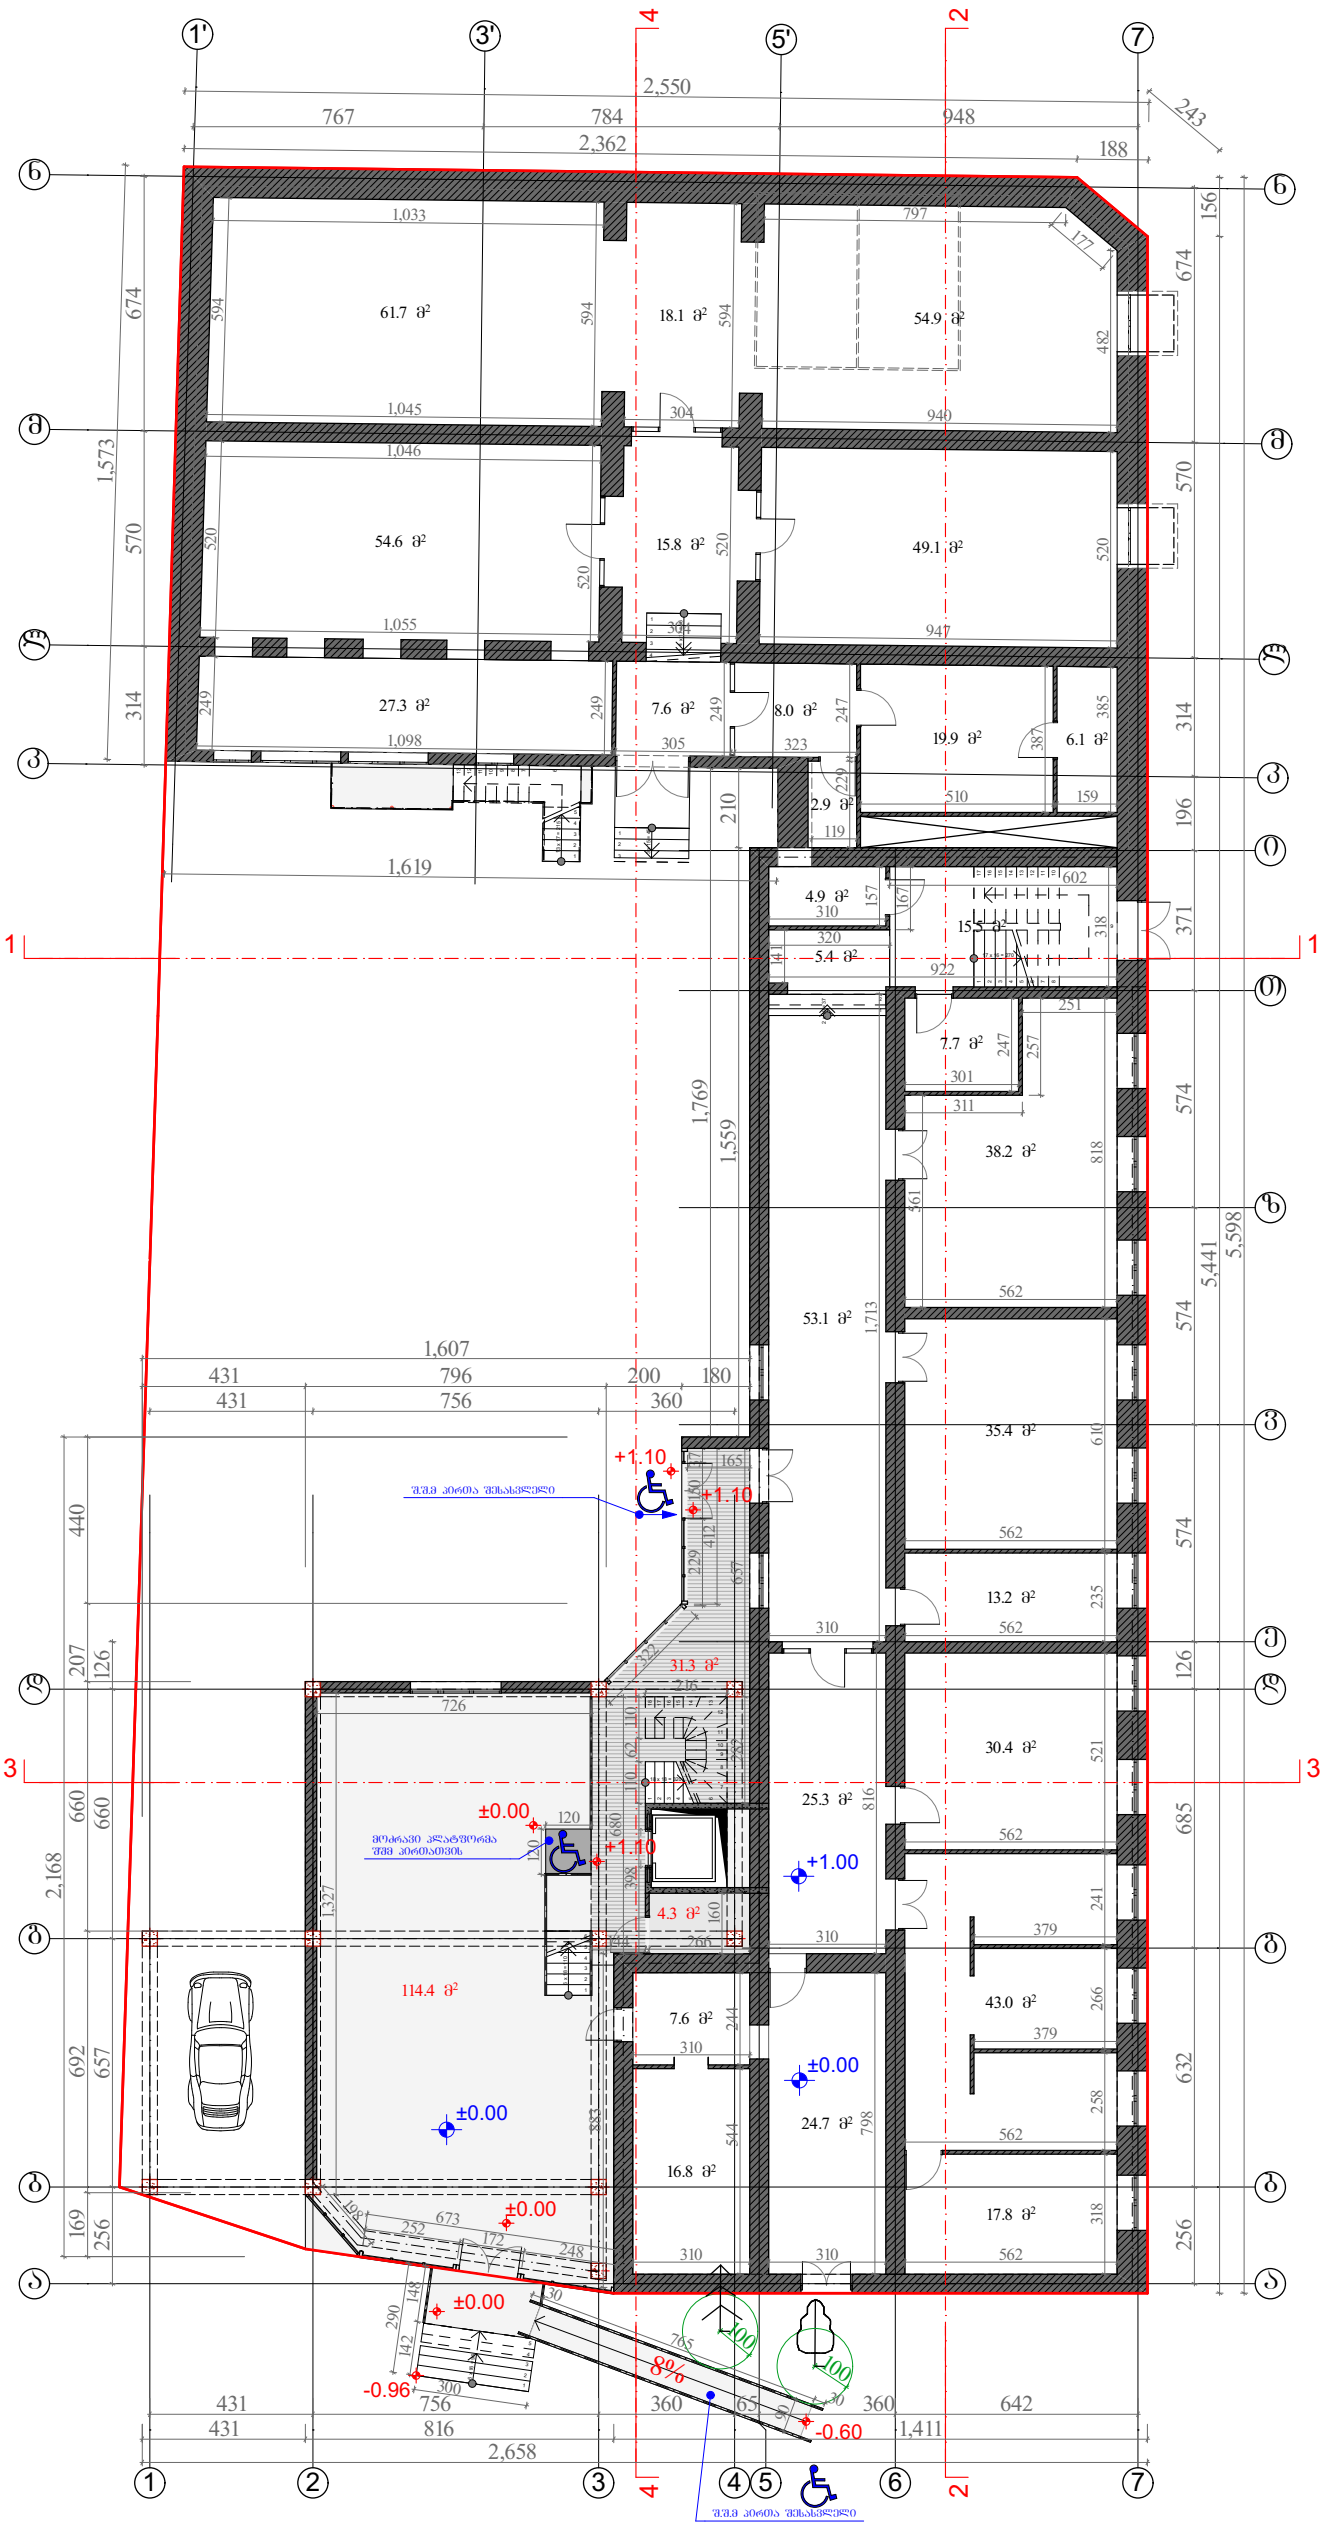

სამედიცინო აკადემია		ობიექტის მის: ქ. თბილისი, ქეთევან წამებულის გამზ. №51/2	
ნახაზზე ზომები მოცემულია სანტიმეტრებში ნახაზზე ნიშნულები მოცემულია მეტრებში	თარიღი	05.11.2018	
ნაკვეთის საზღვარი	მთავარი არქიტექტორი		ნ.წულაია
არქიტექტურული ნიშნული	პროექტის ავტორი		მ.ხარაზიშვილი ნ.წულაია
	დაამუშავა		მ.ხარაზიშვილი
	მასშტაბი	1:200	ფორმატი A3

შპს „მეტი"
ალ. ყაზბეგის №2
ტელ: 551 909 904
593 34 43 90

კორექტირებული მეორე სართულის გეგმა, ნიშნულზე **+4.30**
მასშ 1:200

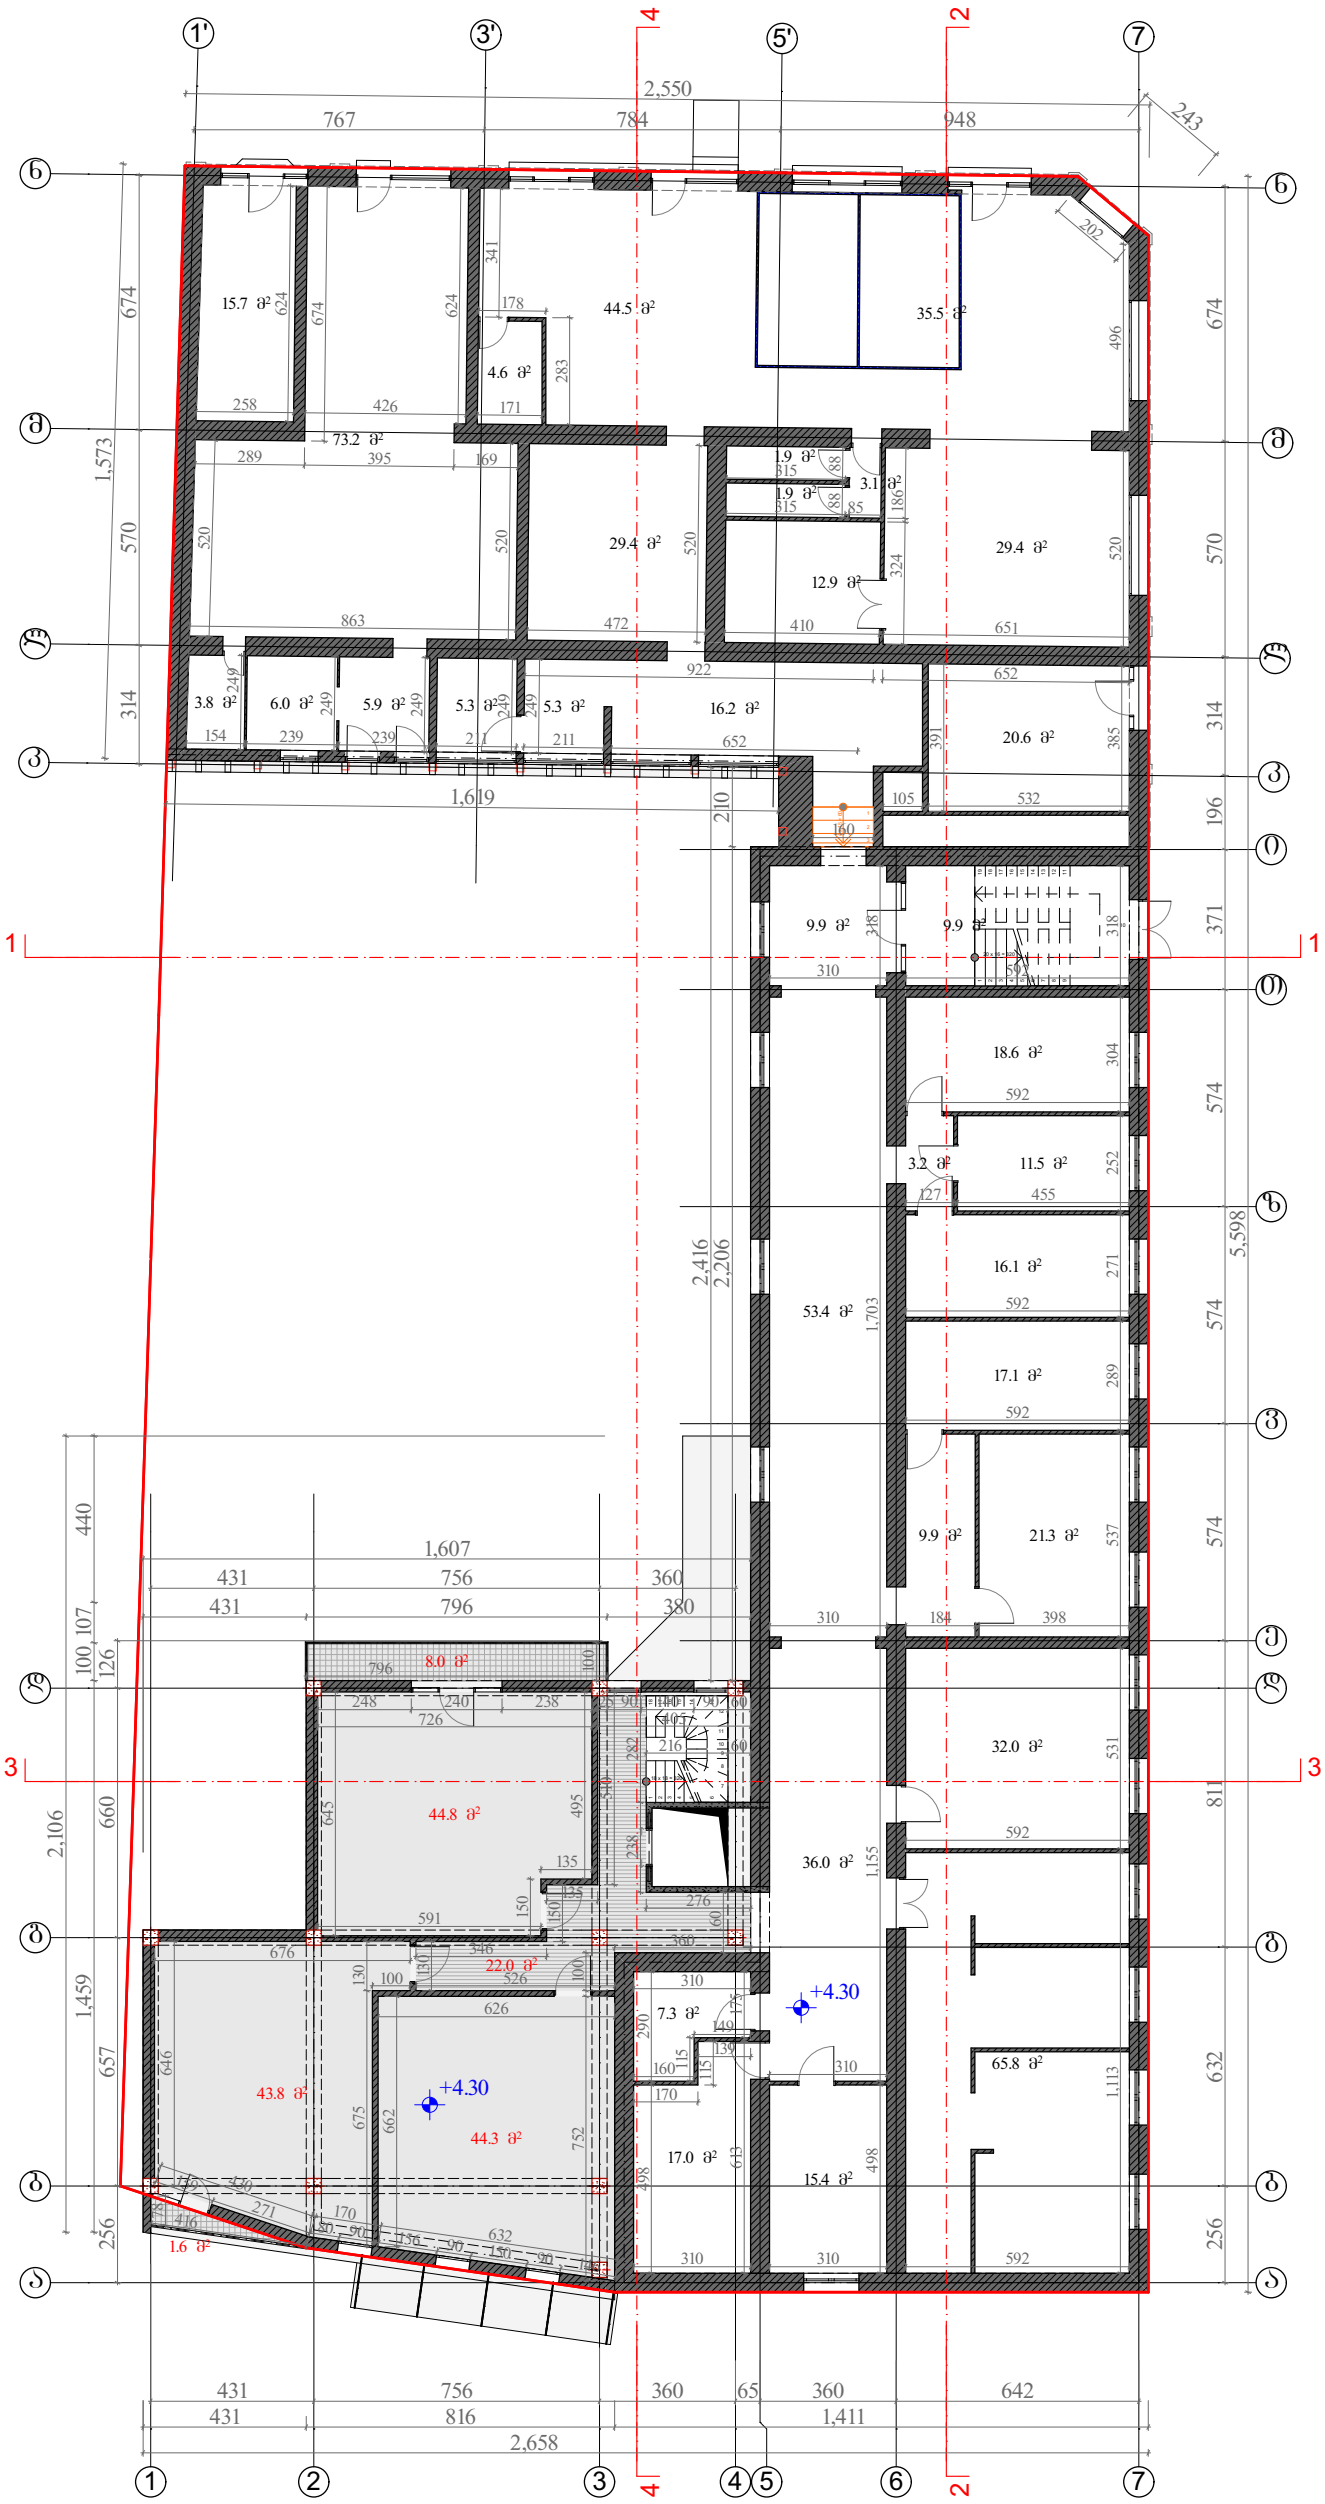

სამედიცინო აკადემია		ობიექტის მის: ქ. თბილისი, ქეთევან წამებულის გამზ. №51/2	
ნახაზზე ზომები მოცემულია სანტიმეტრებში ნახაზზე ნიშნულები მოცემულია მეტრებში	თარიღი	05.11.2018	
ნაკვეთის საზღვარი	მთავარი არქიტექტორი		ნ.წულაია
არქიტექტურული ნიშნული	პროექტის ავტორი		მ.ხარაზიშვილი ნ.წულაია
	დაამუშავა		მ.ხარაზიშვილი
	მასშტაბი	1:200	ფორმატი A3

METI
შპს „მეტი"
ალ. ყაზბეგის №2
ტელ: 551 909 904
593 34 43 90

კორექტირებული მესამე სართულის გეგმა, ნიშნულზე **+7.50**
მასშ 1:200

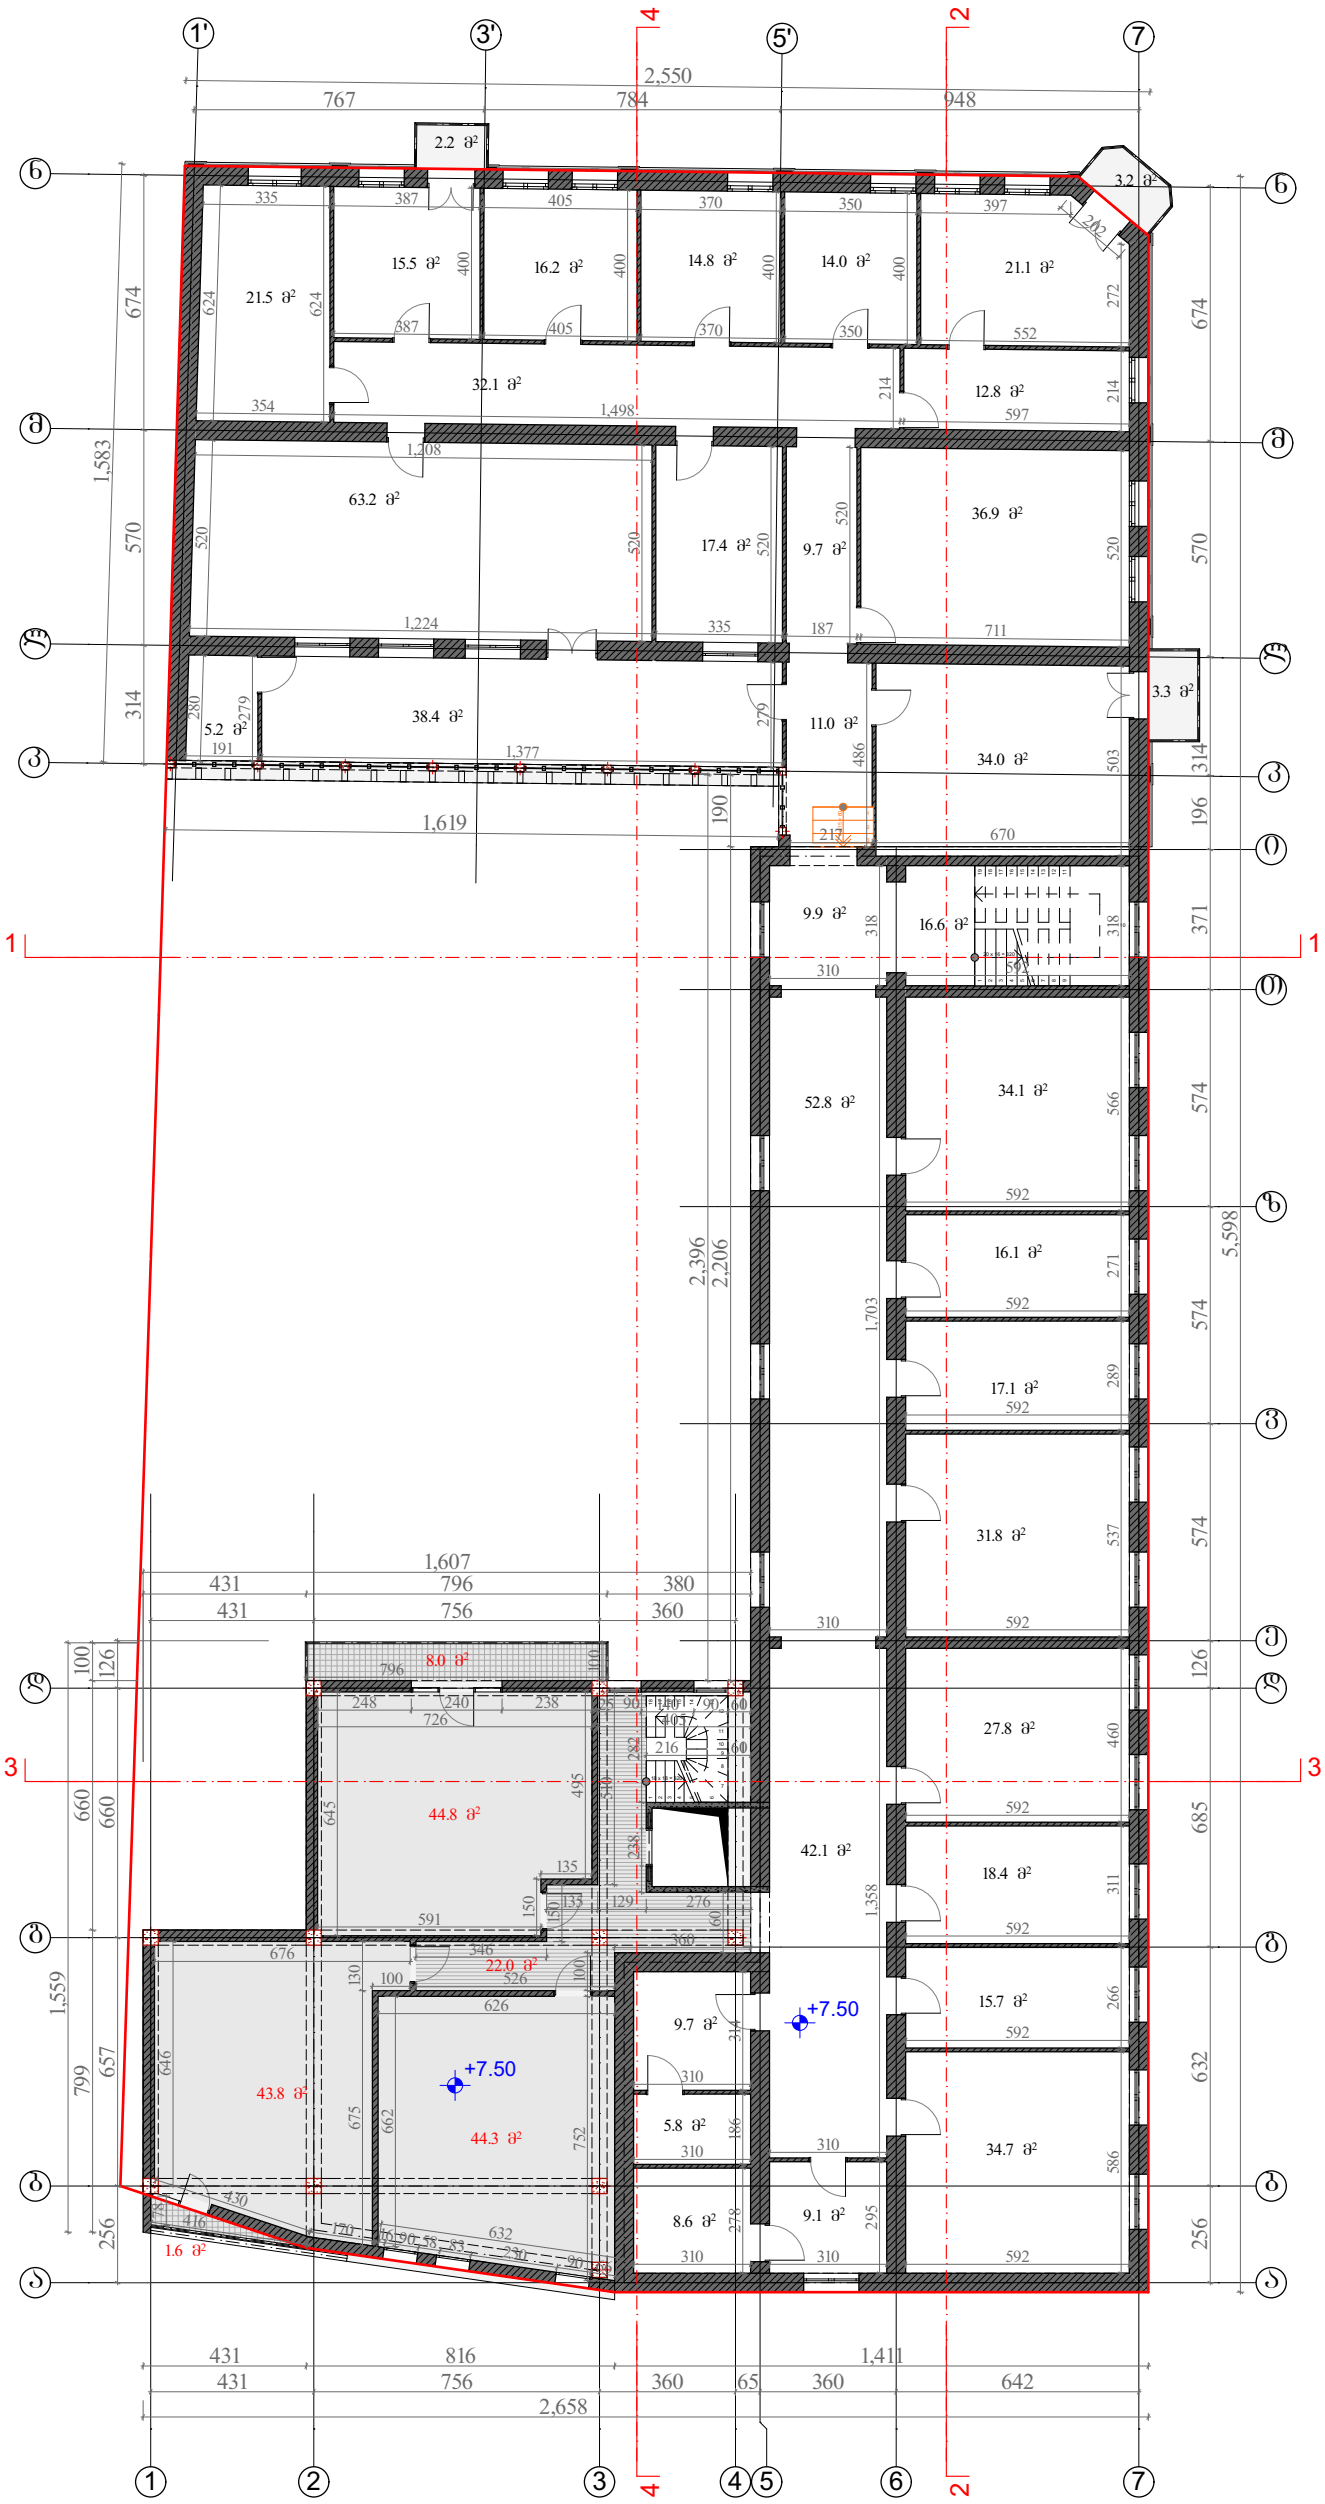

სამედიცინო აკადემია		ობიექტის მის: ქ. თბილისი, ქეთევან წამებულის გამზ. №51/2	
ნახაზზე ზომები მოცემულია სანტიმეტრებში ნახაზზე ნიშნულები მოცემულია მეტრებში	თარიღი	05.11.2018	შპს „მეტი" ალ. ყაზბეგის №2 ტელ: 551 909 904 593 34 43 90
ნაკვეთის საზღვარი	მთავარი არქიტექტორი	ნ.წულაია	
არქიტექტურული ნიშნული	პროექტის ავტორი	მ.ხარაზიშვილი ნ.წულაია	
	დაამუშავა	მ.ხარაზიშვილი	
	მასშტაბი 1:200	ფორმატი ა3	

კორექტირებული მეოთხე სართულის გეგმა, ნიშნულზე **+10.60**
მასშ 1:200

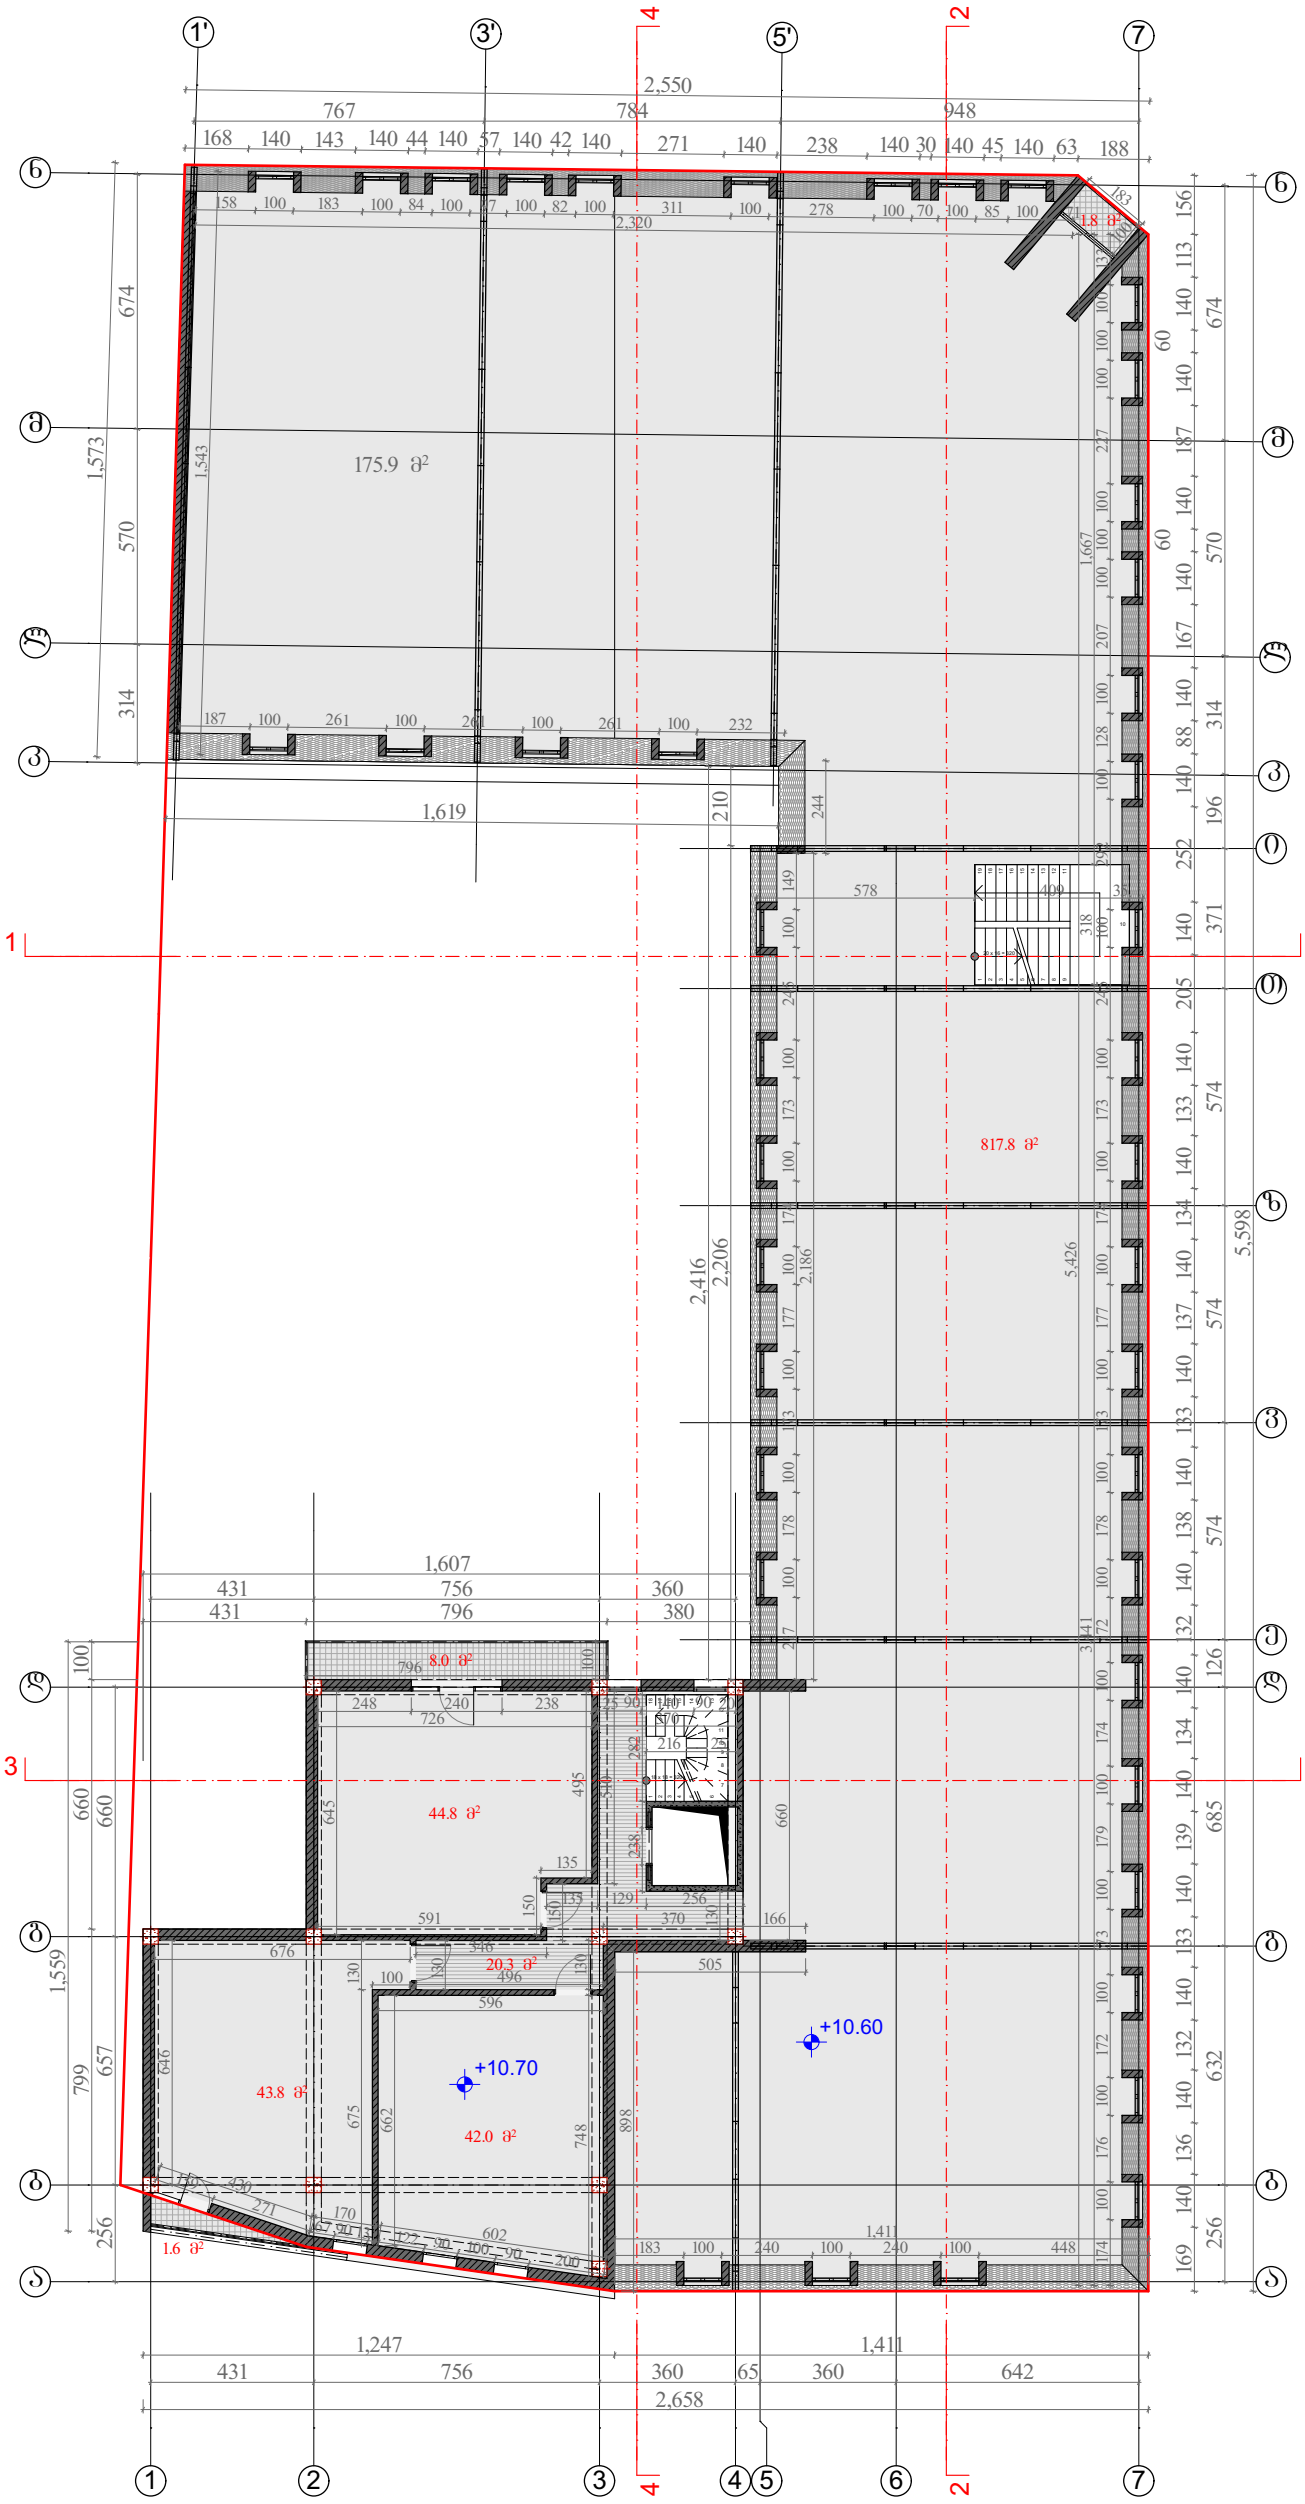

სამედიცინო აკადემია		ობიექტის მის: ქ. თბილისი, ქეთევან წამებულის გამზ. №51/2	
ნახაზზე ზომები მოცემულია სანტიმეტრებში ნახაზზე ნიშნულები მოცემულია მეტრებში	თარიღი	05.11.2018	
ნაკვეთის საზღვარი	მთავარი არქიტექტორი		ნ.წულაია
არქიტექტურული ნიშნული	პროექტის ავტორი		მ.ხარაზიშვილი ნ.წულაია
	დაამუშავა		მ.ხარაზიშვილი
	მასშტაბი	1:200	ფორმატი A3

METI
შპს „მეტი"
ალ. ყაზბეგის №2
ტელ: 551 909 904
593 34 43 90

კორექტირებული მეხუთე სართულის გეგმა, ნიშნულზე **+13.90**
მასშ 1:200

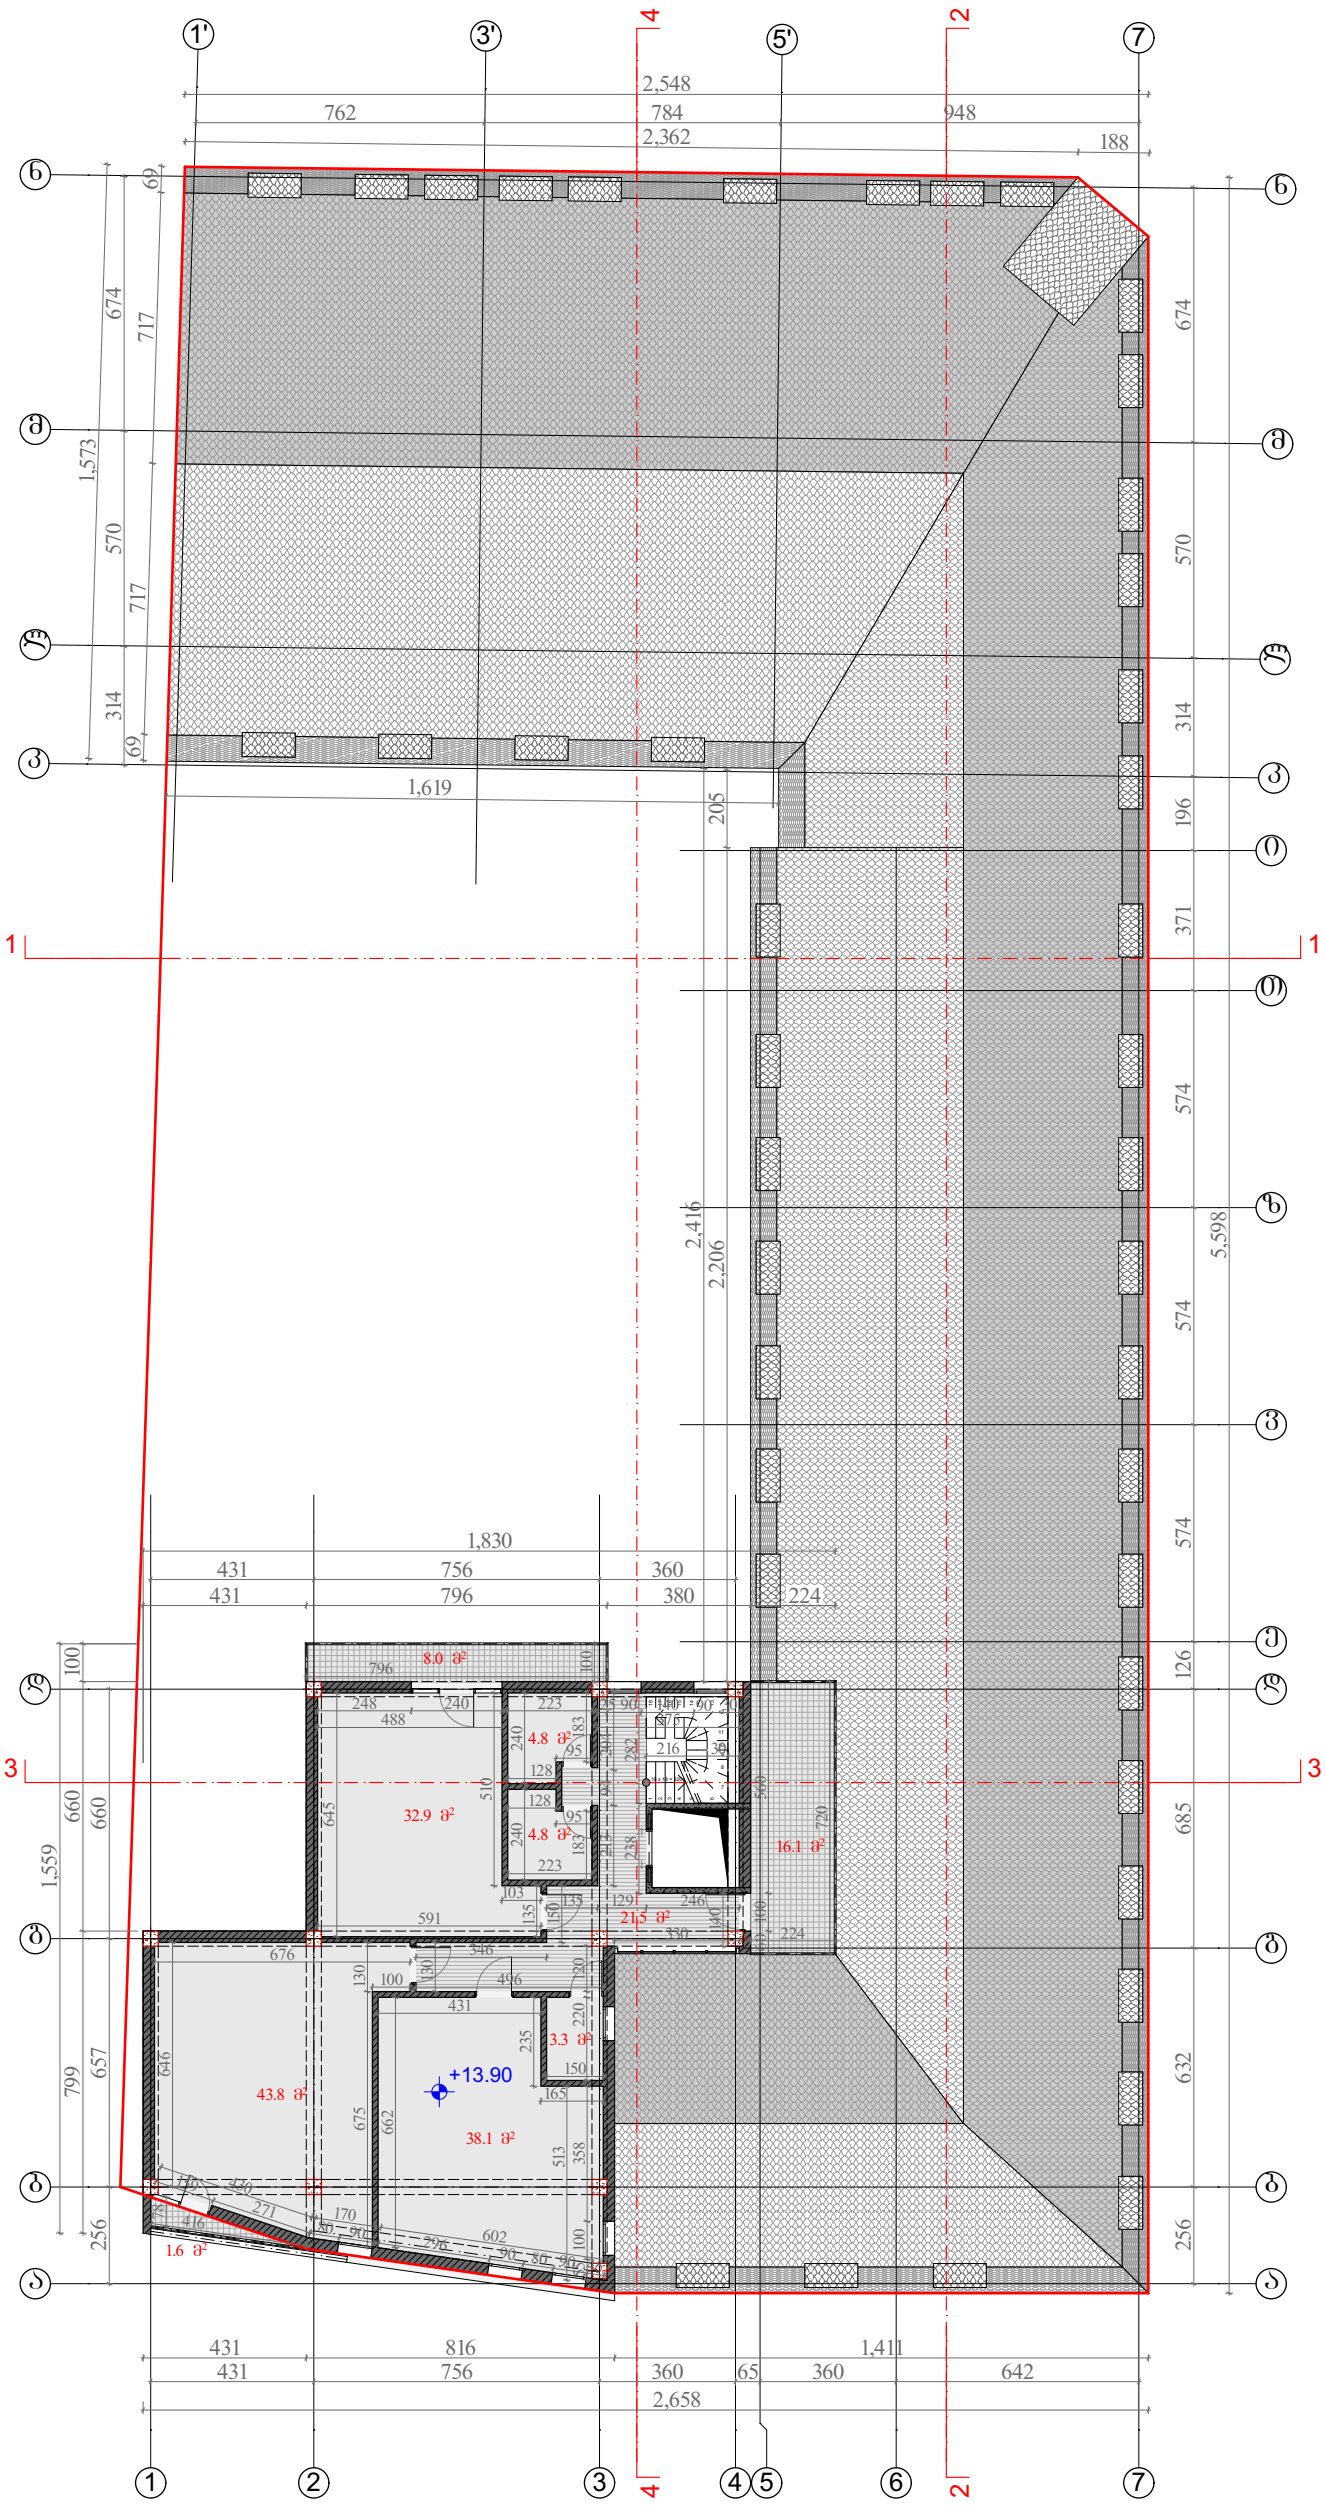

სამედიცინო აკადემია		ობიექტის მის: ქ. თბილისი, ქეთევან წამებულის გამზ. №51/2	
ნახაზზე ზომები მოცემულია სანტიმეტრებში ნახაზზე ნიშნულები მოცემულია მეტრებში	თარიღი	05.11.2018	
ნაკვეთის საზღვარი	მთავარი არქიტექტორი		ნ.წულაია
არქიტექტურული ნიშნული	პროექტის ავტორი		მ.ხარაზიშვილი ნ.წულაია
	დაამუშავა		მ.ხარაზიშვილი
	მასშტაბი 1:200	ფორმატი	ა3

შპს „მეტი"
ალ. ყაზბეგის №2
ტელ: 551 909 904
593 34 43 90

კორექტირებული მექანიკური სართულის გეგმა, ნიშნულზე **+17.10**
მასშ 1:200

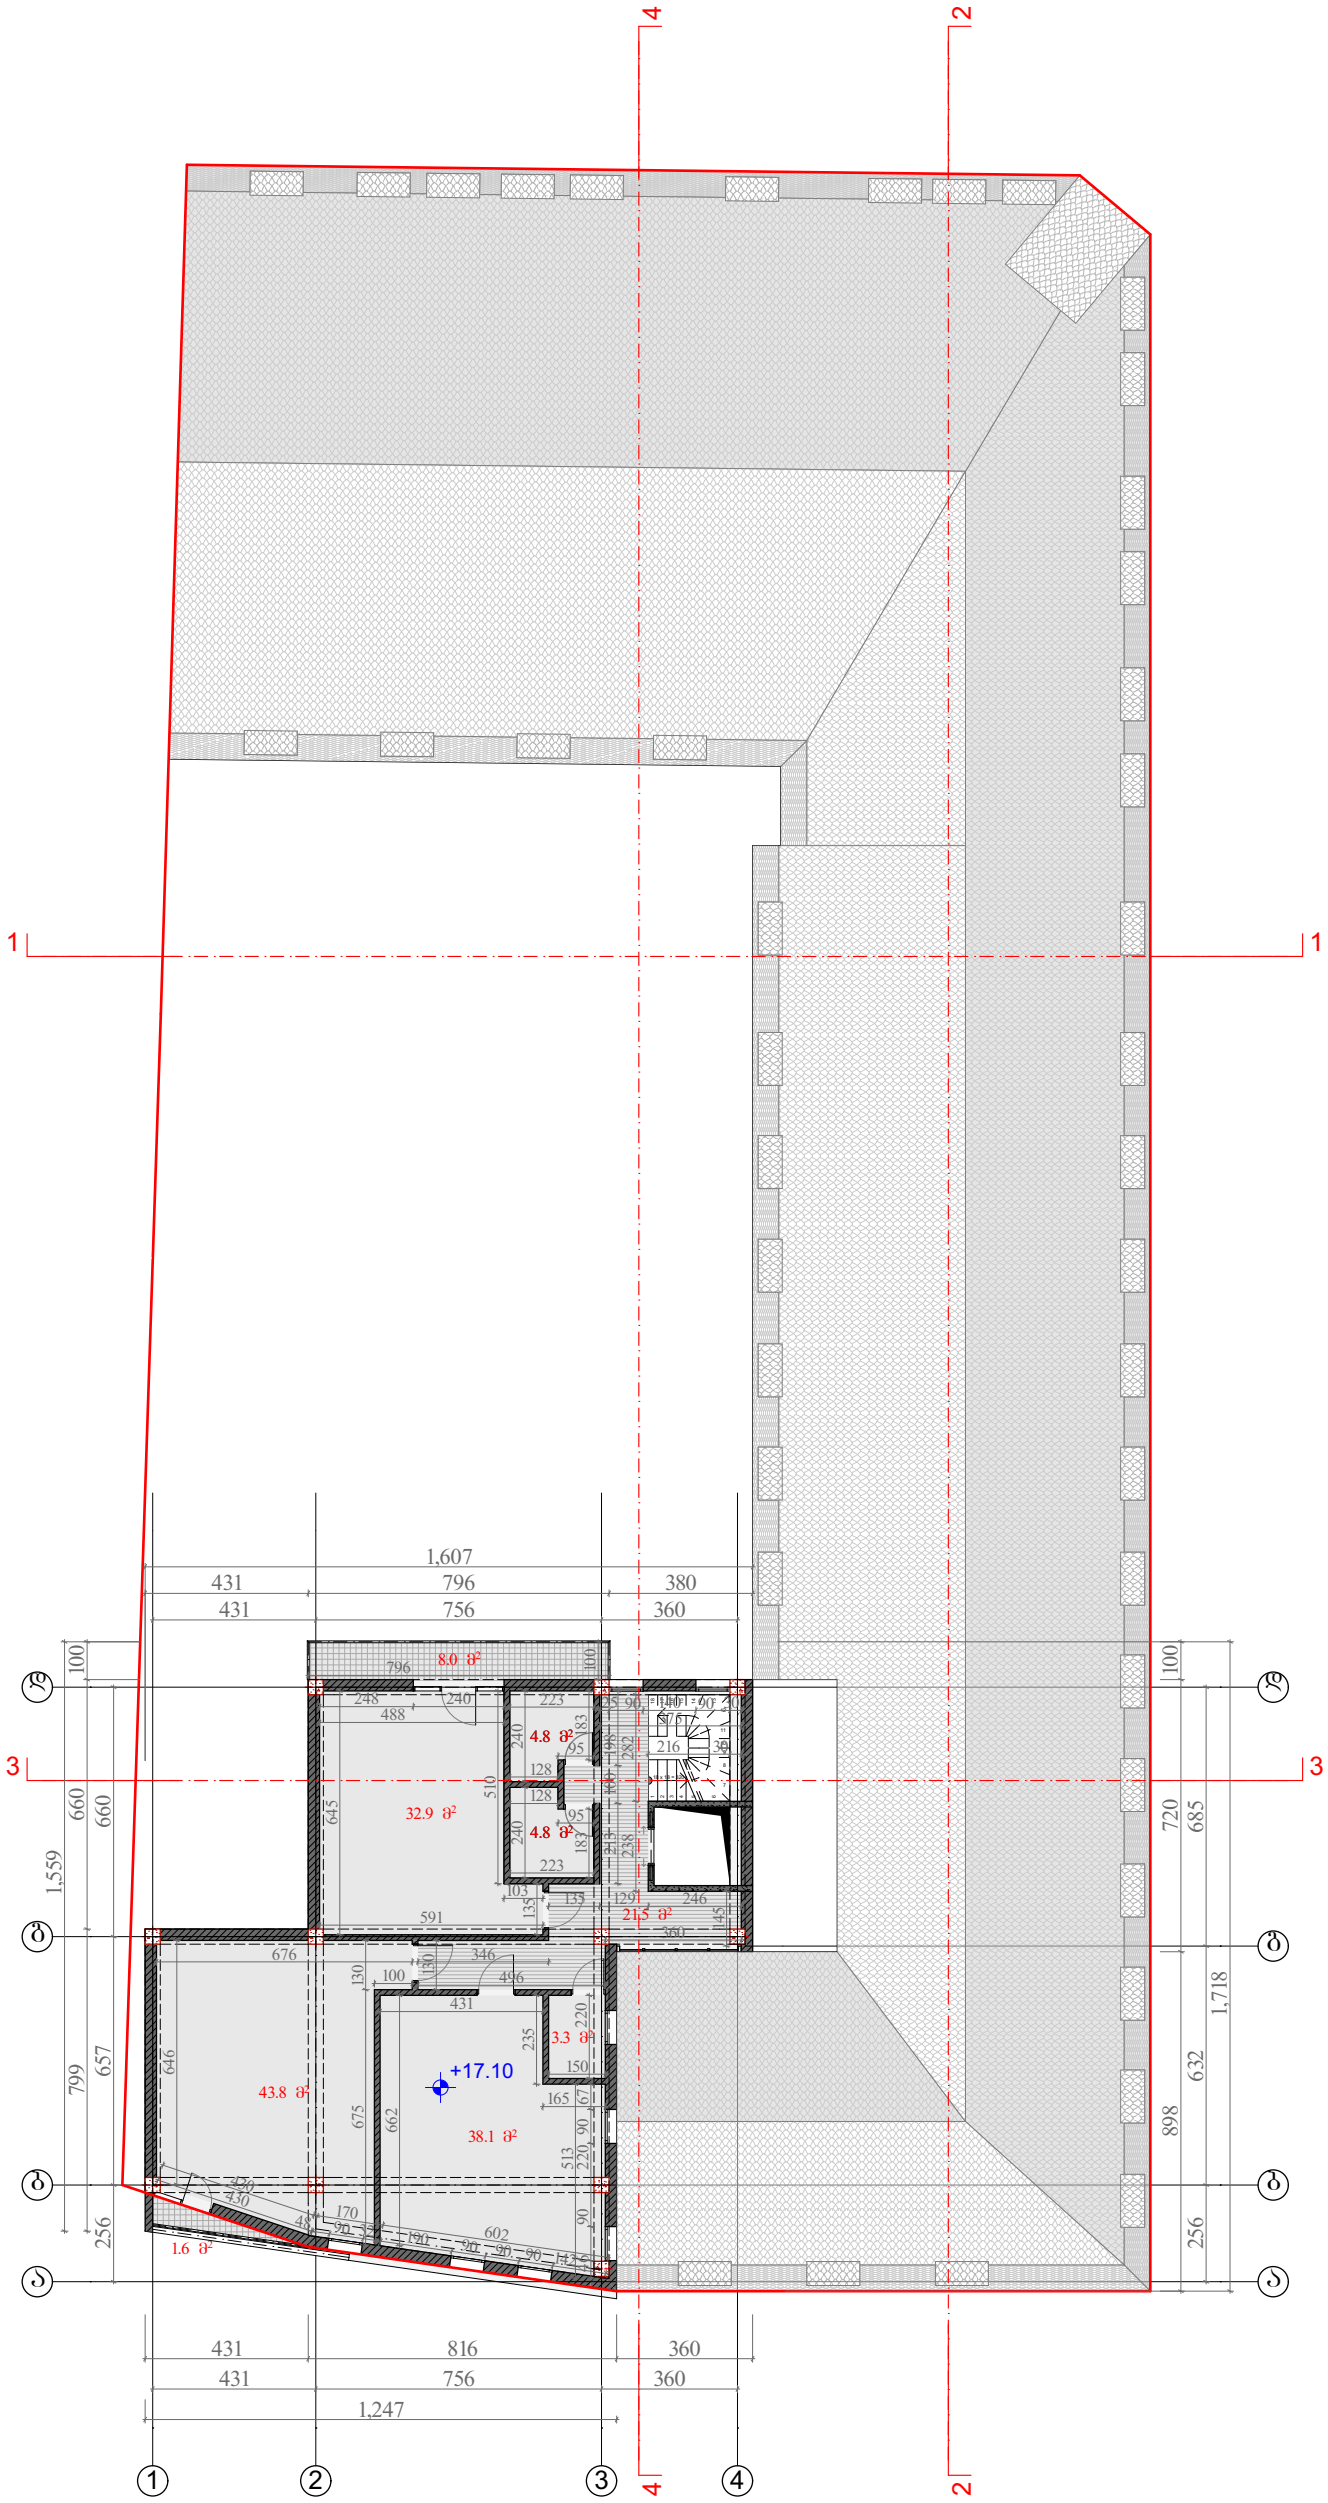

სამედიცინო აკადემია		ობიექტის მის: ქ. თბილისი, ქეთევან წამებულის გამზ. №51/2	
ნახაზზე ზომები მოცემულია სანტიმეტრებში ნახაზზე ნიშნულები მოცემულია მეტრებში	თარიღი	05.11.2018	
ნაკვეთის საზღვარი	მთავარი არქიტექტორი		ნ.წულაია
არქიტექტურული ნიშნული	პროექტის ავტორი		მ.ხარაზიშვილი ნ.წულაია
	დაამუშავა		მ.ხარაზიშვილი
	მასშტაბი	1:200	ფორმატი A3

METI
შპს „მეტი"
ალ. ყაზბეგის №2
ტელ: 551 909 904
593 34 43 90

კორექტირებული მეშვიდე სართულის გეგმა, ნიშნულზე **+20.30**
მასშ 1:200

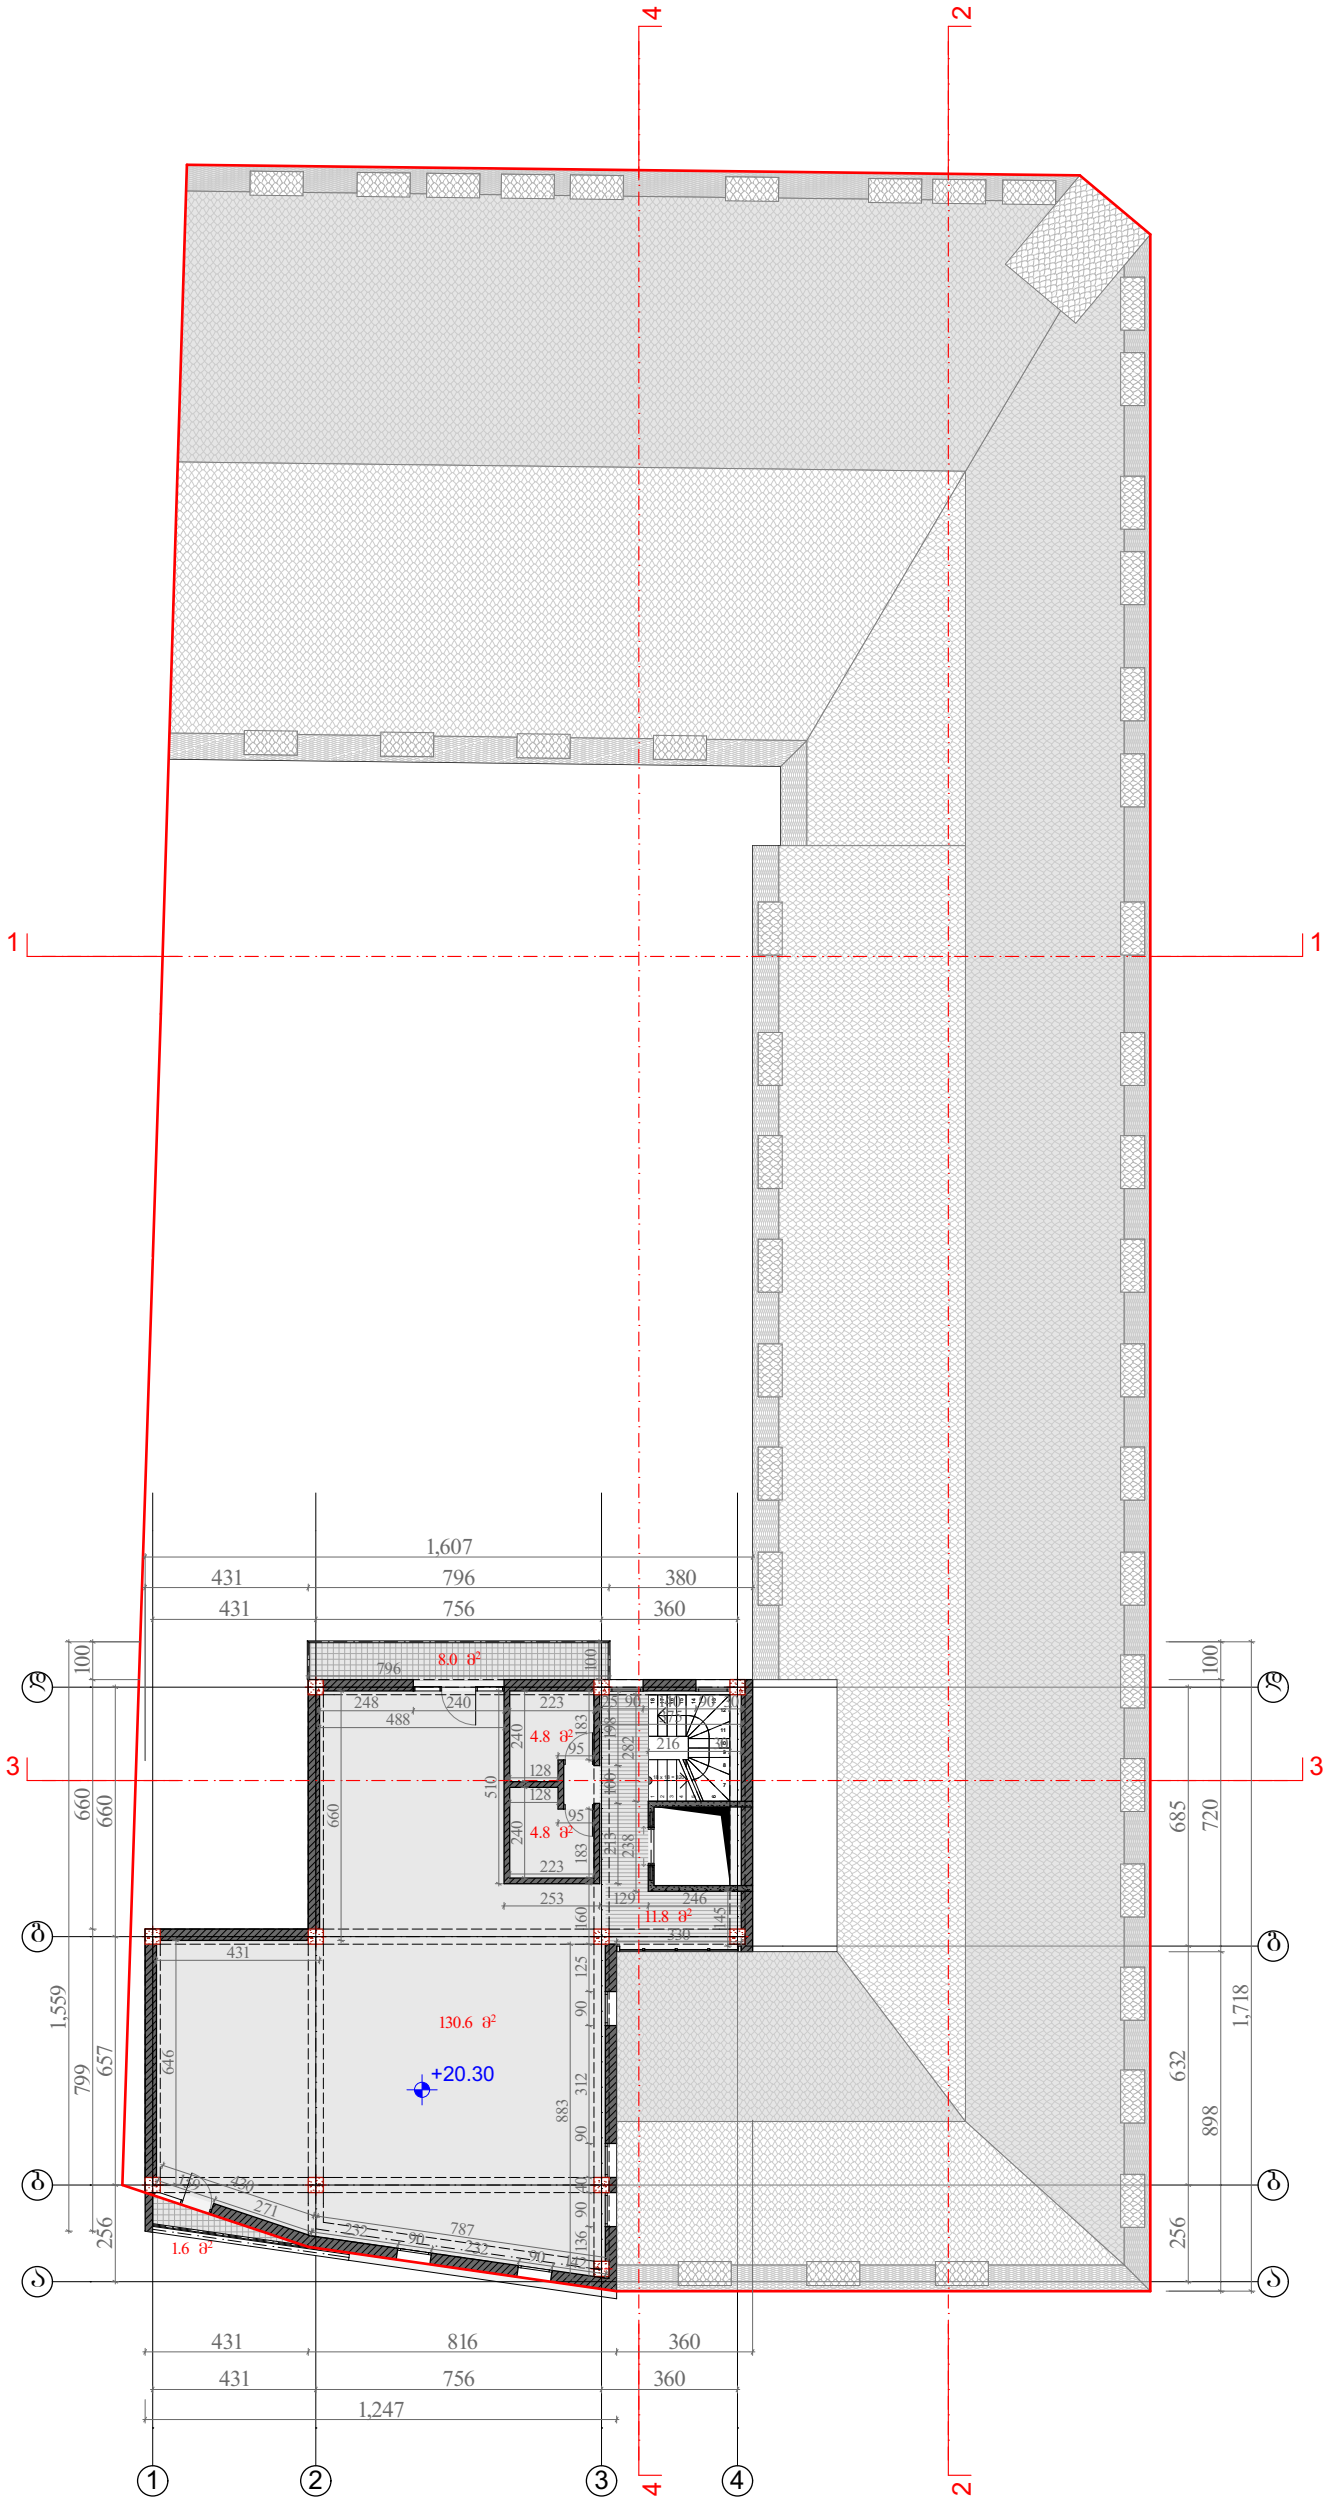

სამედიცინო აკადემია		ობიექტის მის: ქ. თბილისი, ქეთევან წამებულის გამზ. №51/2	
ნახაზზე ზომები მოცემულია სანტიმეტრებში ნახაზზე ნიშნულები მოცემულია მეტრებში	თარიღი	05.11.2018	
ნაკვეთის საზღვარი	მთავარი არქიტექტორი		ნ.წულაია
არქიტექტურული ნიშნული	პროექტის ავტორი		მ.ხარაზიშვილი ნ.წულაია
	დაამუშავა		მ.ხარაზიშვილი
	მასშტაბი 1:200	ფორმატი	ა3

METI
შპს „მეტი"
ალ. ყაზბეგის №2
ტელ: 551 909 904
593 34 43 90

კორექტირებული მერვე სართულის გეგმა, ნიშნულზე **+23.50**
მასშ 1:200

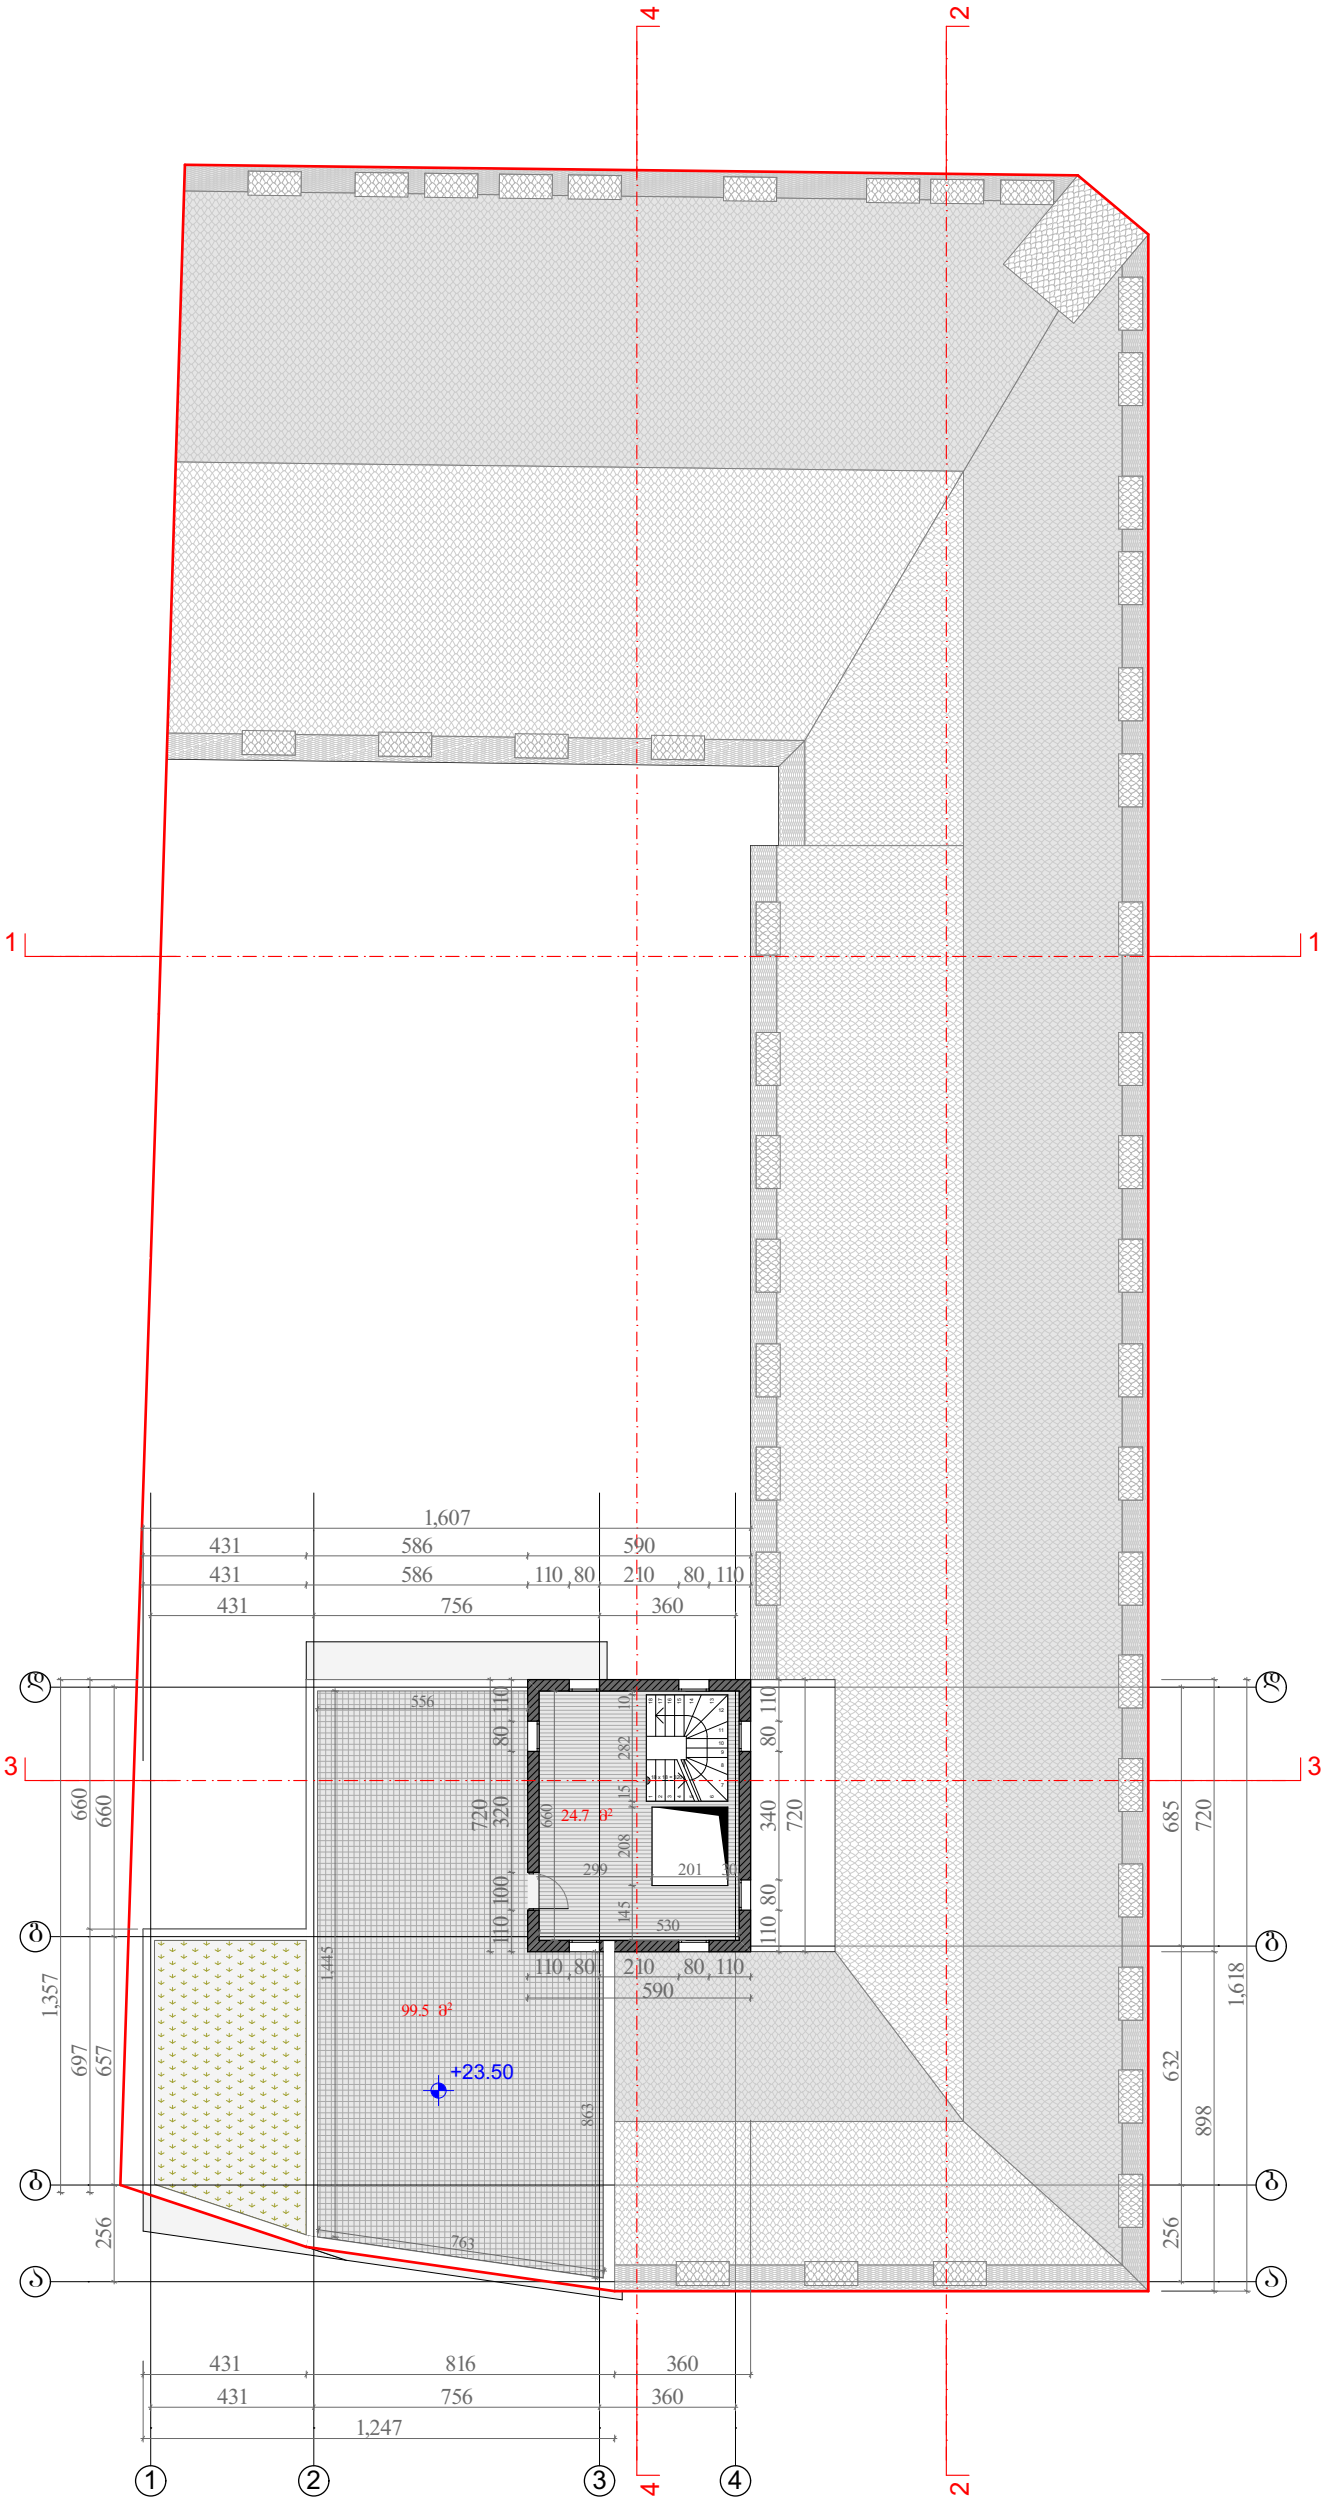

სამედიცინო აკადემია		ობიექტის მის: ქ. თბილისი, ქეთევან წამებულის გამზ. №51/2	
ნახაზზე ზომები მოცემულია სანტიმეტრებში ნახაზზე ნიშნულები მოცემულია მეტრებში	თარიღი	05.11.2018	
ნაკვეთის საზღვარი	მთავარი არქიტექტორი		ნ.წულაია
არქიტექტურული ნიშნული	პროექტის ავტორი		მ.ხარაზიშვილი ნ.წულაია
	დაამუშავა		მ.ხარაზიშვილი
	მასშტაბი	1:200	ფორმატი A3

შპს „მეტი"
ალ. ყაზბეგის №2
ტელ: 551 909 904
593 34 43 90

კორექტირებული სახურავის გეგმა
მასშ 1:200

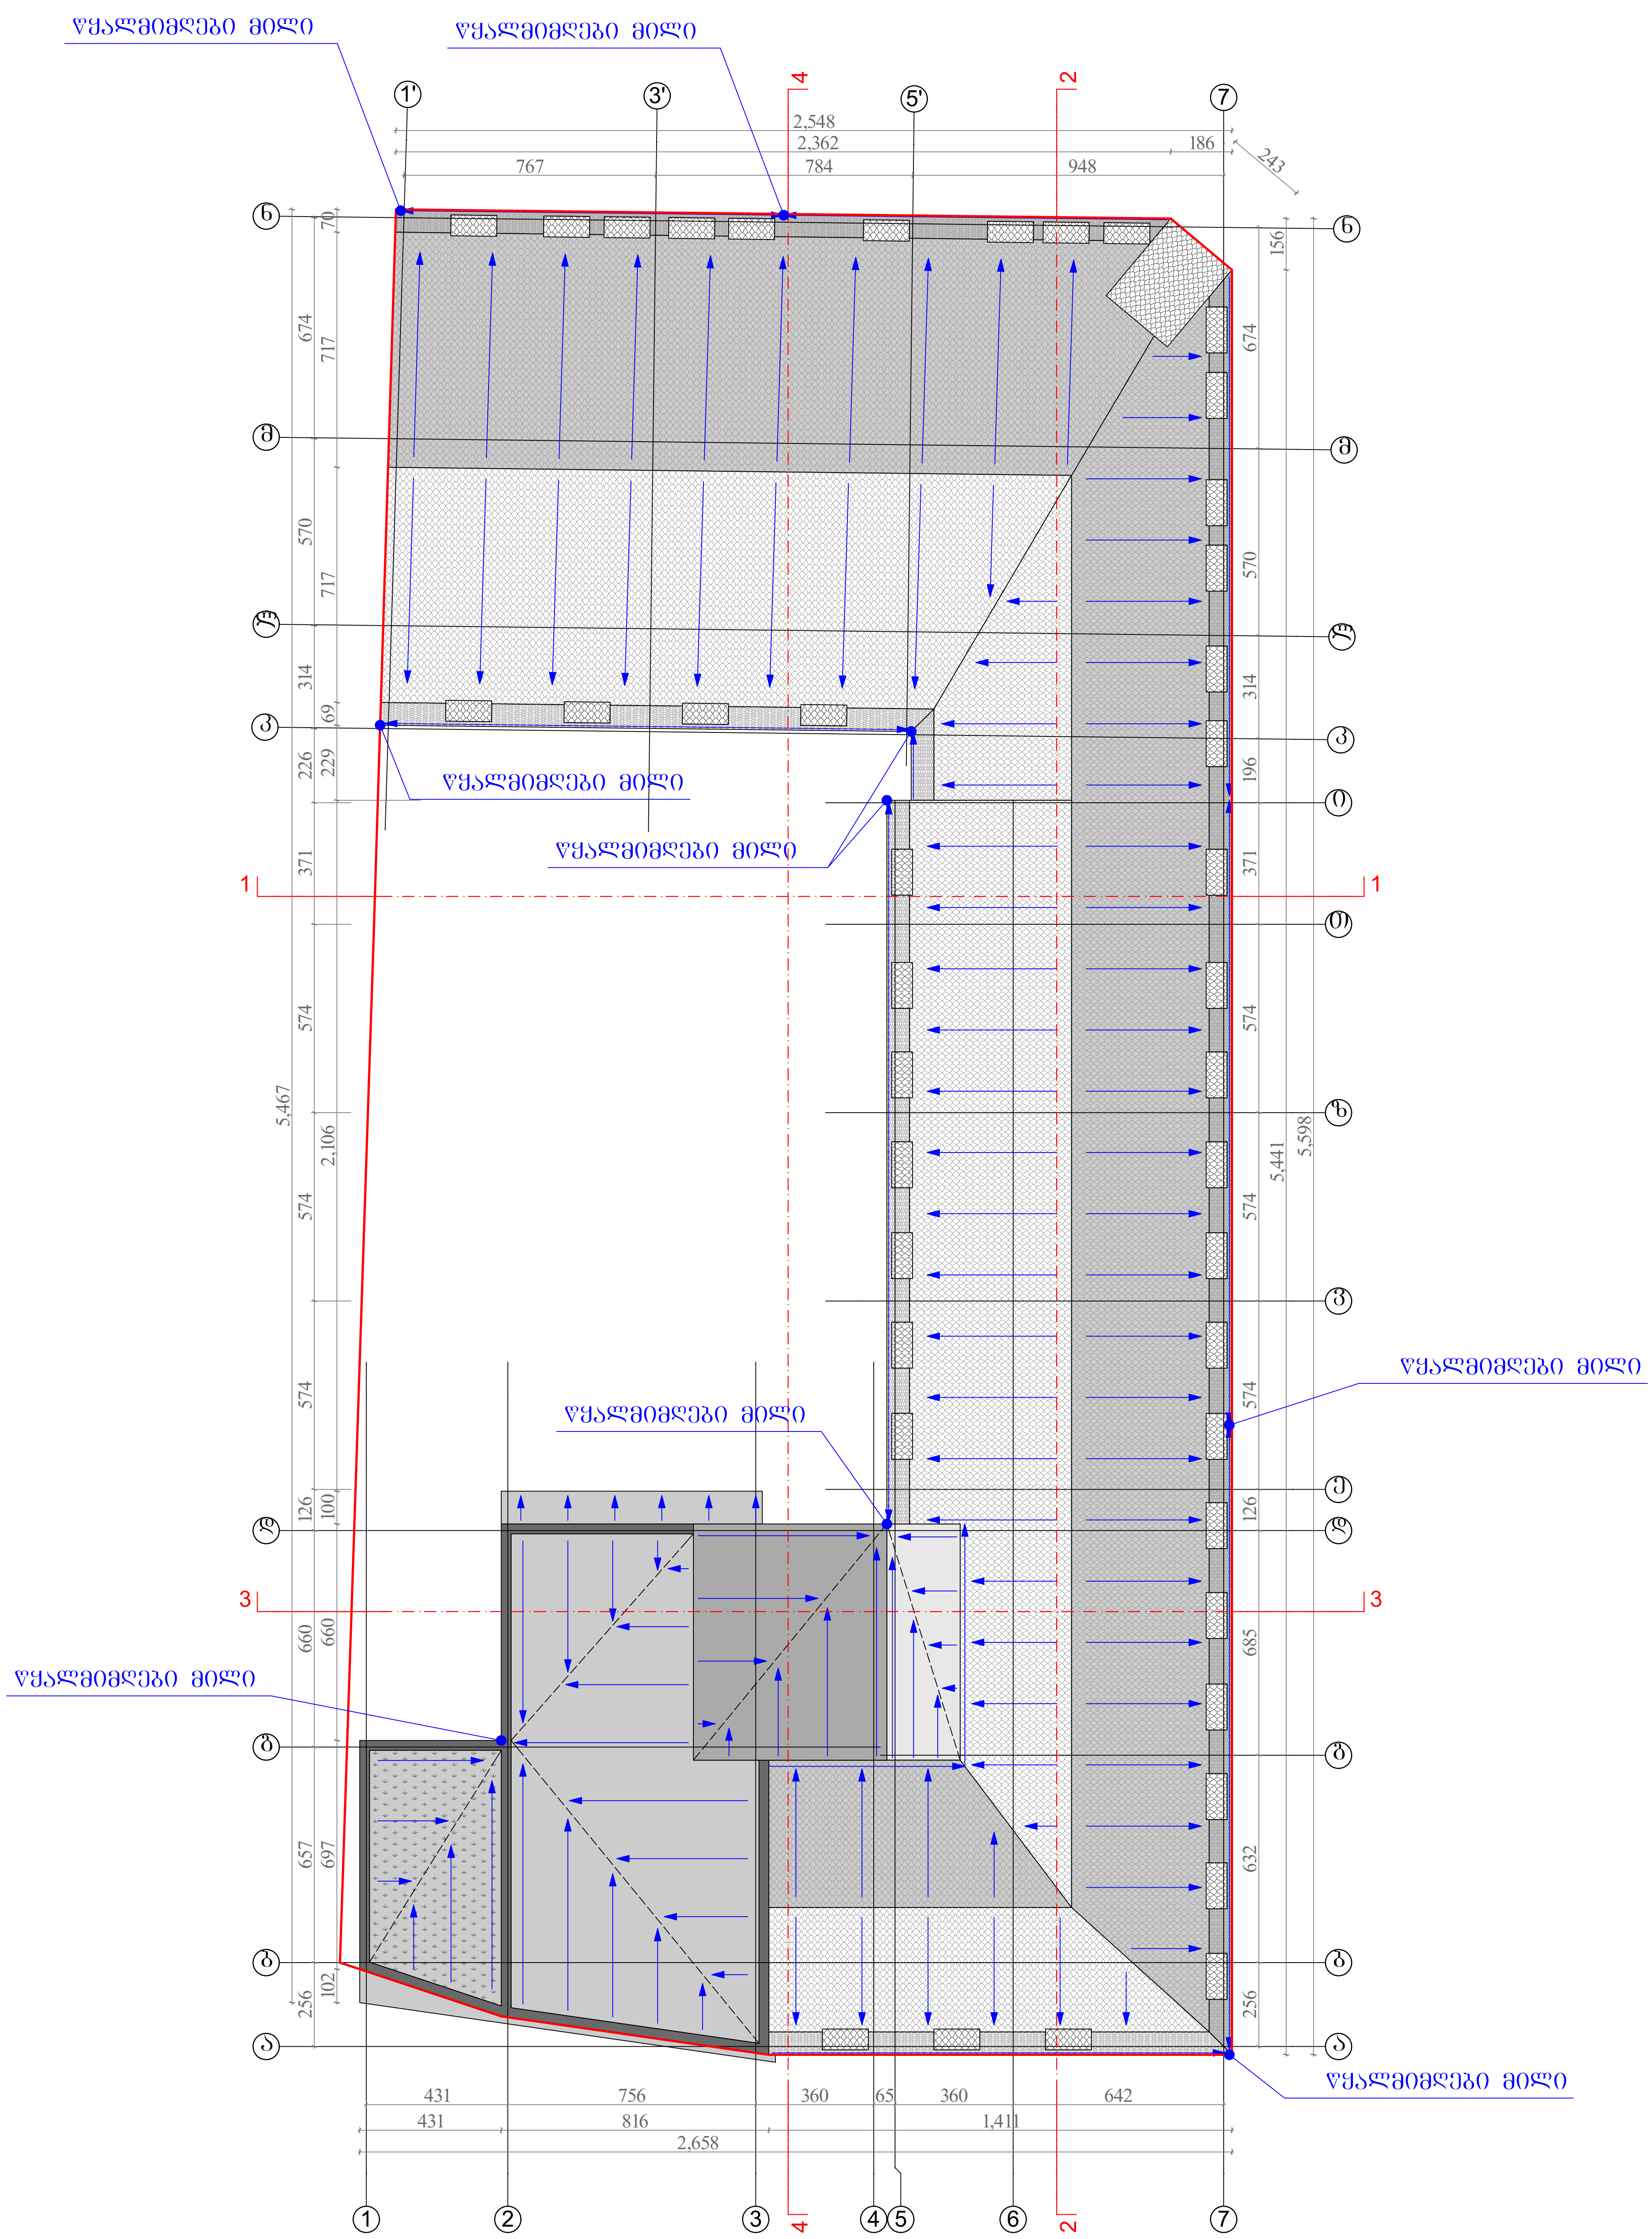

სამედიცინო აკადემია		ობიექტის მის: ქ. თბილისი, ქეთევან წამებულის გამზ. №51/2		შპს „მეტი"
ნახაზზე ზომები მოცემულია სანტიმეტრებში ნახაზზე ნიშნულები მოცემულია მეტრებში	თარიღი	05.11.2018		ალ. ყაზბეგის №2 ტელ: 551 909 904 593 34 43 90
ნაკვეთის საზღვარი	მთავარი არქიტექტორი		ნ.წულაია	
არქიტექტურული ნიშნული	პროექტის ავტორი		მ.ხარაზიშვილი ნ.წულაია	
	დაამუშავა		მ.ხარაზიშვილი	
	მასშტაბი	1:200	ფორმატი ა3	