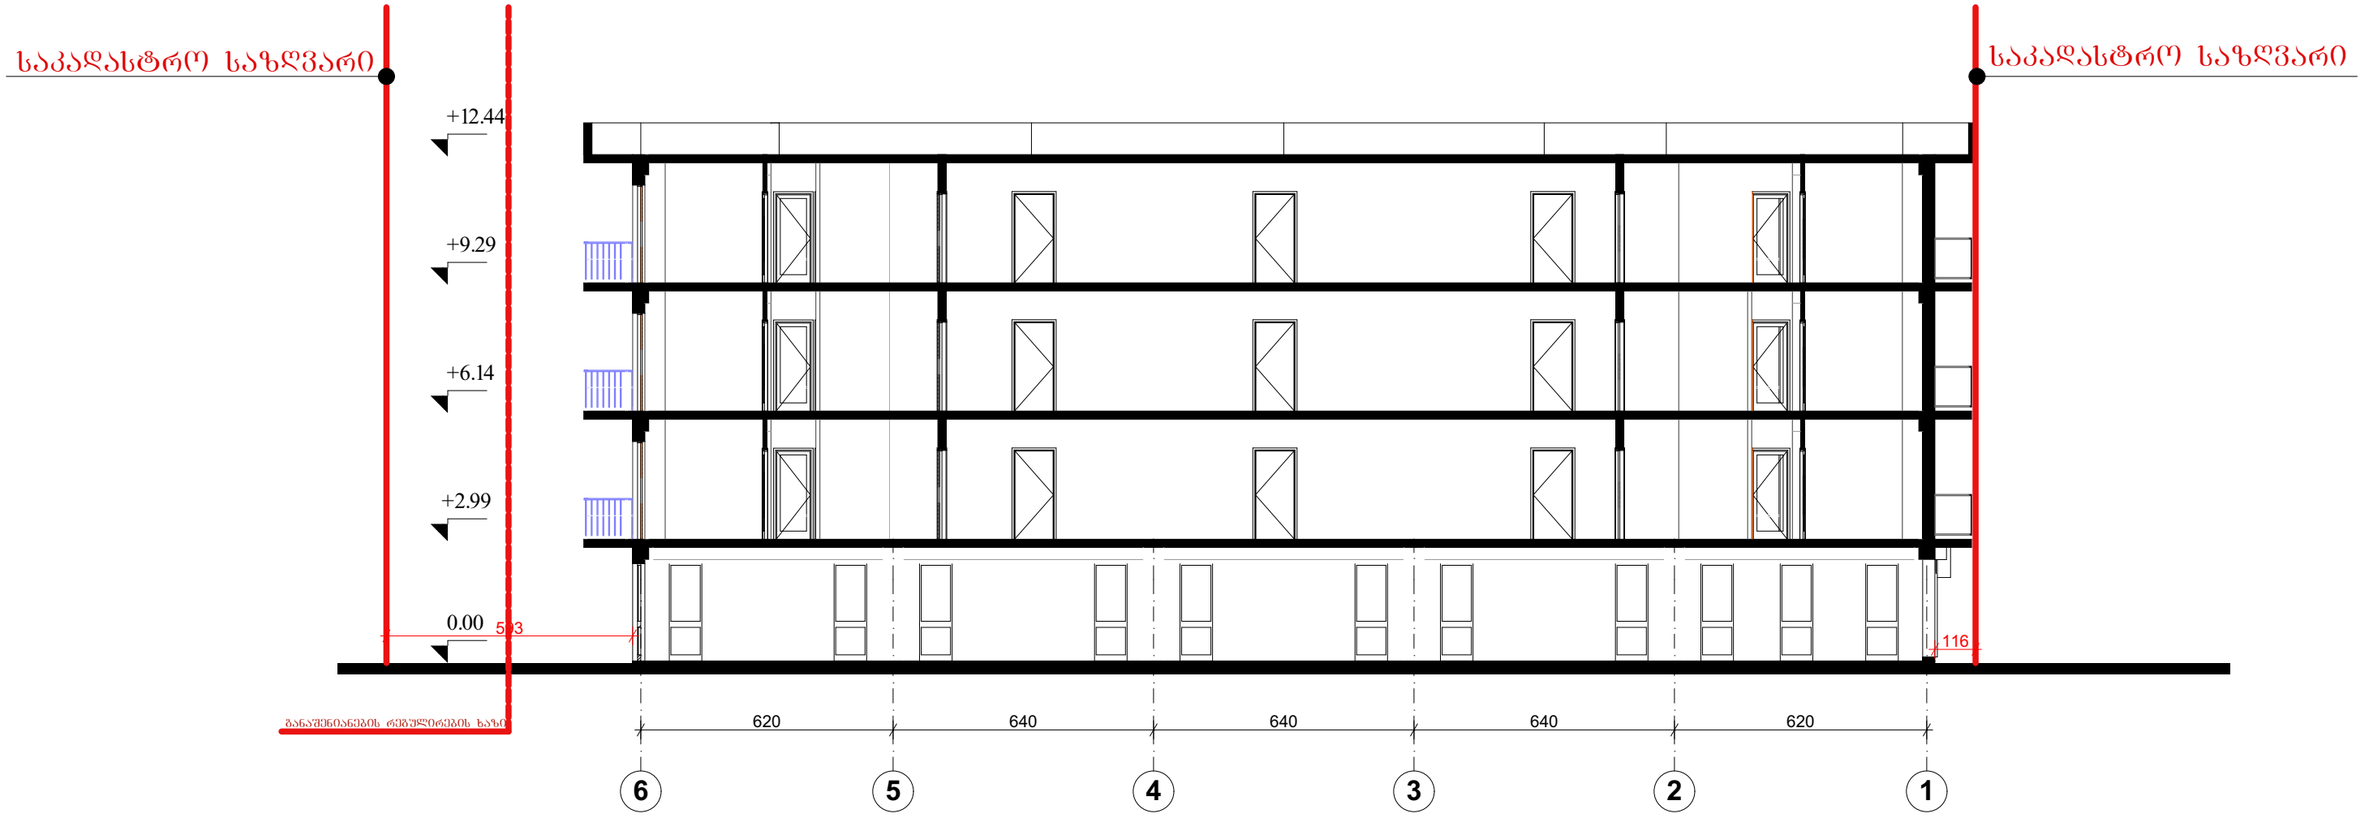

			ქ. თბილისი, დიდი დიღომი, ასმათის ქუჩა №25 (ს.კ. 01.72.14.036.191)			
არქიტექტორი	გ. კაჭარავა		მრავალბინიანი საცხოვრებელი სახლი	არქიტექტორი გიორგი კაჭარავა		
დაამუშავა	გ. სვანაძე					
შეამოწმა	გ. კაჭარავა		ჭრილი 1	სტადია	ფურც.	სულ
				მ.პ		

საკადასტრო საზღვარი

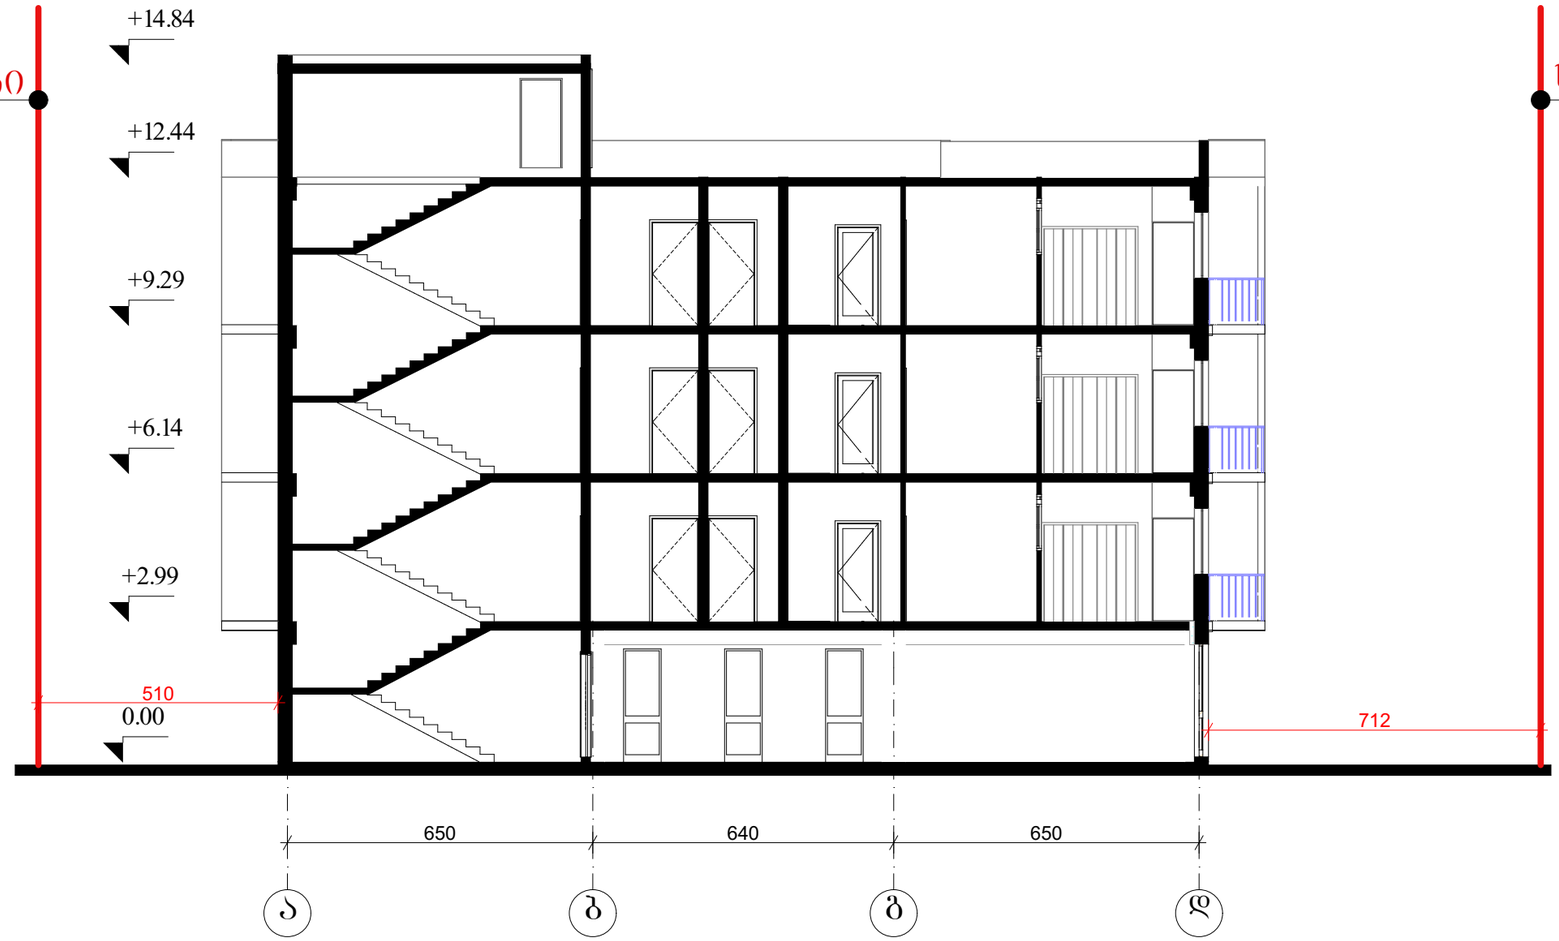

საკადასტრო საზღვარი

			ქ. თბილისი, დიდი დიღომი, ასმათის ქუჩა №25 (ს.კ. 01.72.14.036.191)		
არქიტექტორი	ბ. კაჭარავა		მრავალბინიანი საცხოვრებელი სახლი	არქიტექტორი ბიორბი კაჭარავა	
დაამუშავა	ბ. სვანაძე				
შეამოწმა	ბ. კაჭარავა		ჩრილი 2	სტადია	ფურც.	სულ
				მ.პ		