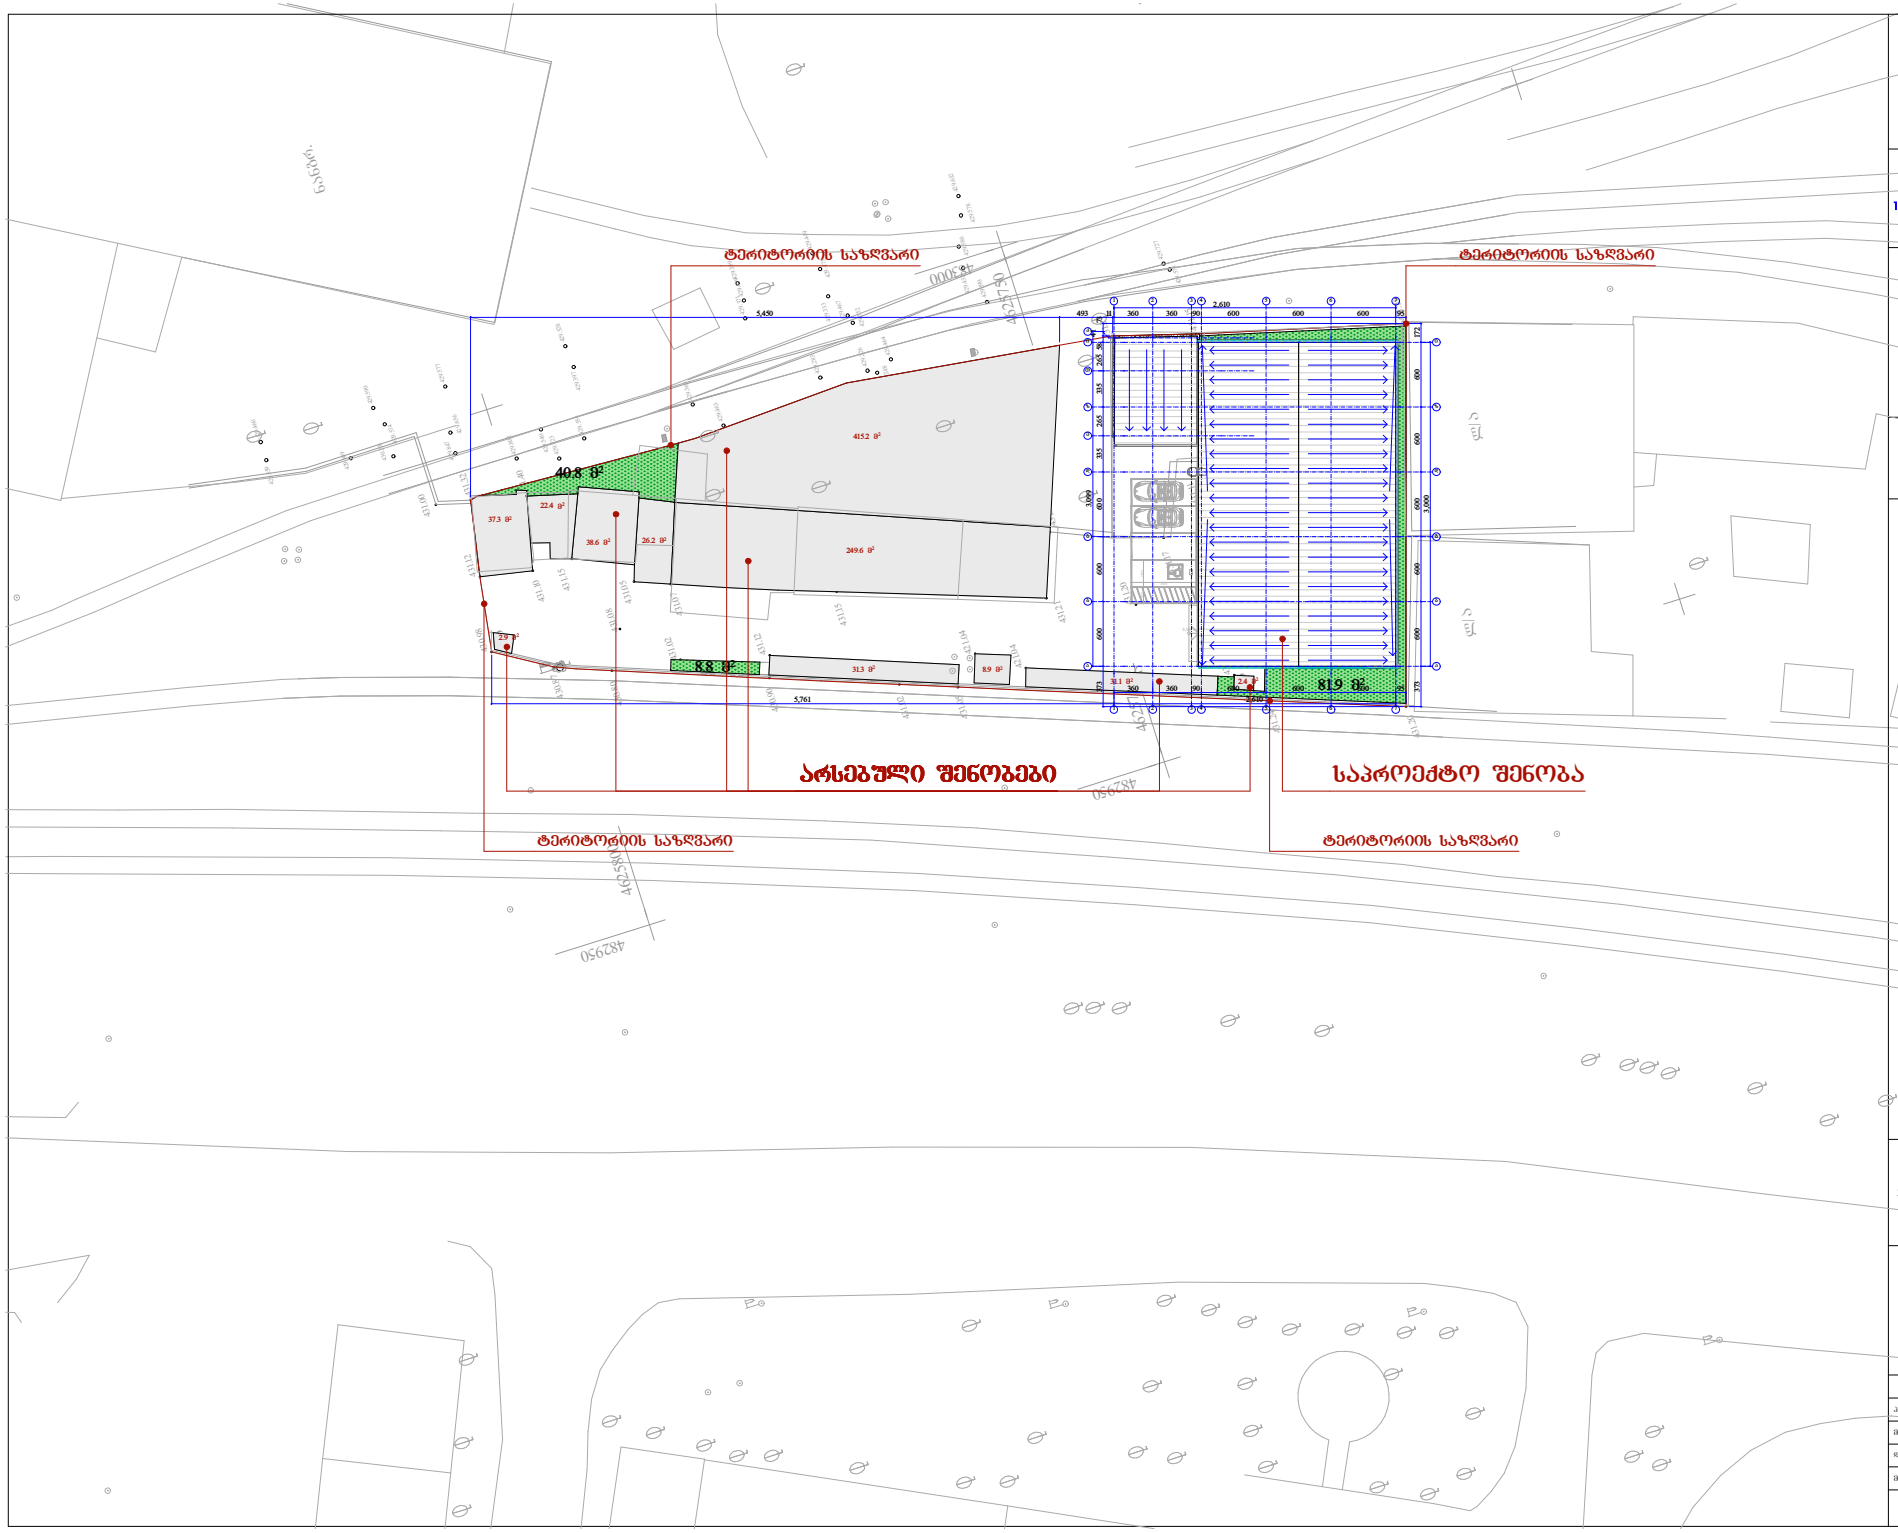

შპს "ურბანი ჯგუფი"
LTD "URBANY GROUP"
141.25დ. გოგრონიძის ქ. თბილისი, საქართველო
მობ.: 995 593 333 287
E-MAIL: info@urbany.ge, WWW.URBANY.GE

მინის საამქროს საწყობის პროექტი

ზონა: თბილისი 01; სექტორი: ნაძალადევი 12; კვარტალი: 01; ნაკვეთი: 003/134

შენიშვნა:

1. ზომები მოცემულია სანტიმეტრებში;
2. ნახაზის ყველა ცვლილება მშენებლობისას წინასწარ უნდა შეთანხმდეს პროექტის ავტორთან.

გენგეგმა

მ. 1:500

თანამდებობა	გვარი	ხელმოწერა	ნტად
პრ.ხელმძღვ.	დ. გოქაძე		პროექ.
მთ.არქიტექტორი	დ. გოქაძე		შურ.ო.
დაამუშავა	დ. გოქაძე		
მთ.ინჟ.ინერი			შ. №___

თბილისი 2019 წ.

Nulla Dies Sine Linea

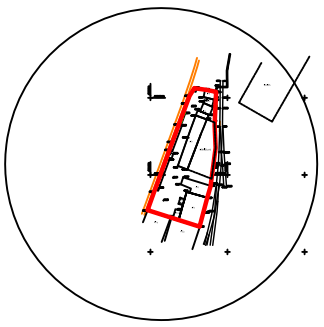

თბილისი. გურამიშვილის გამზირი №84

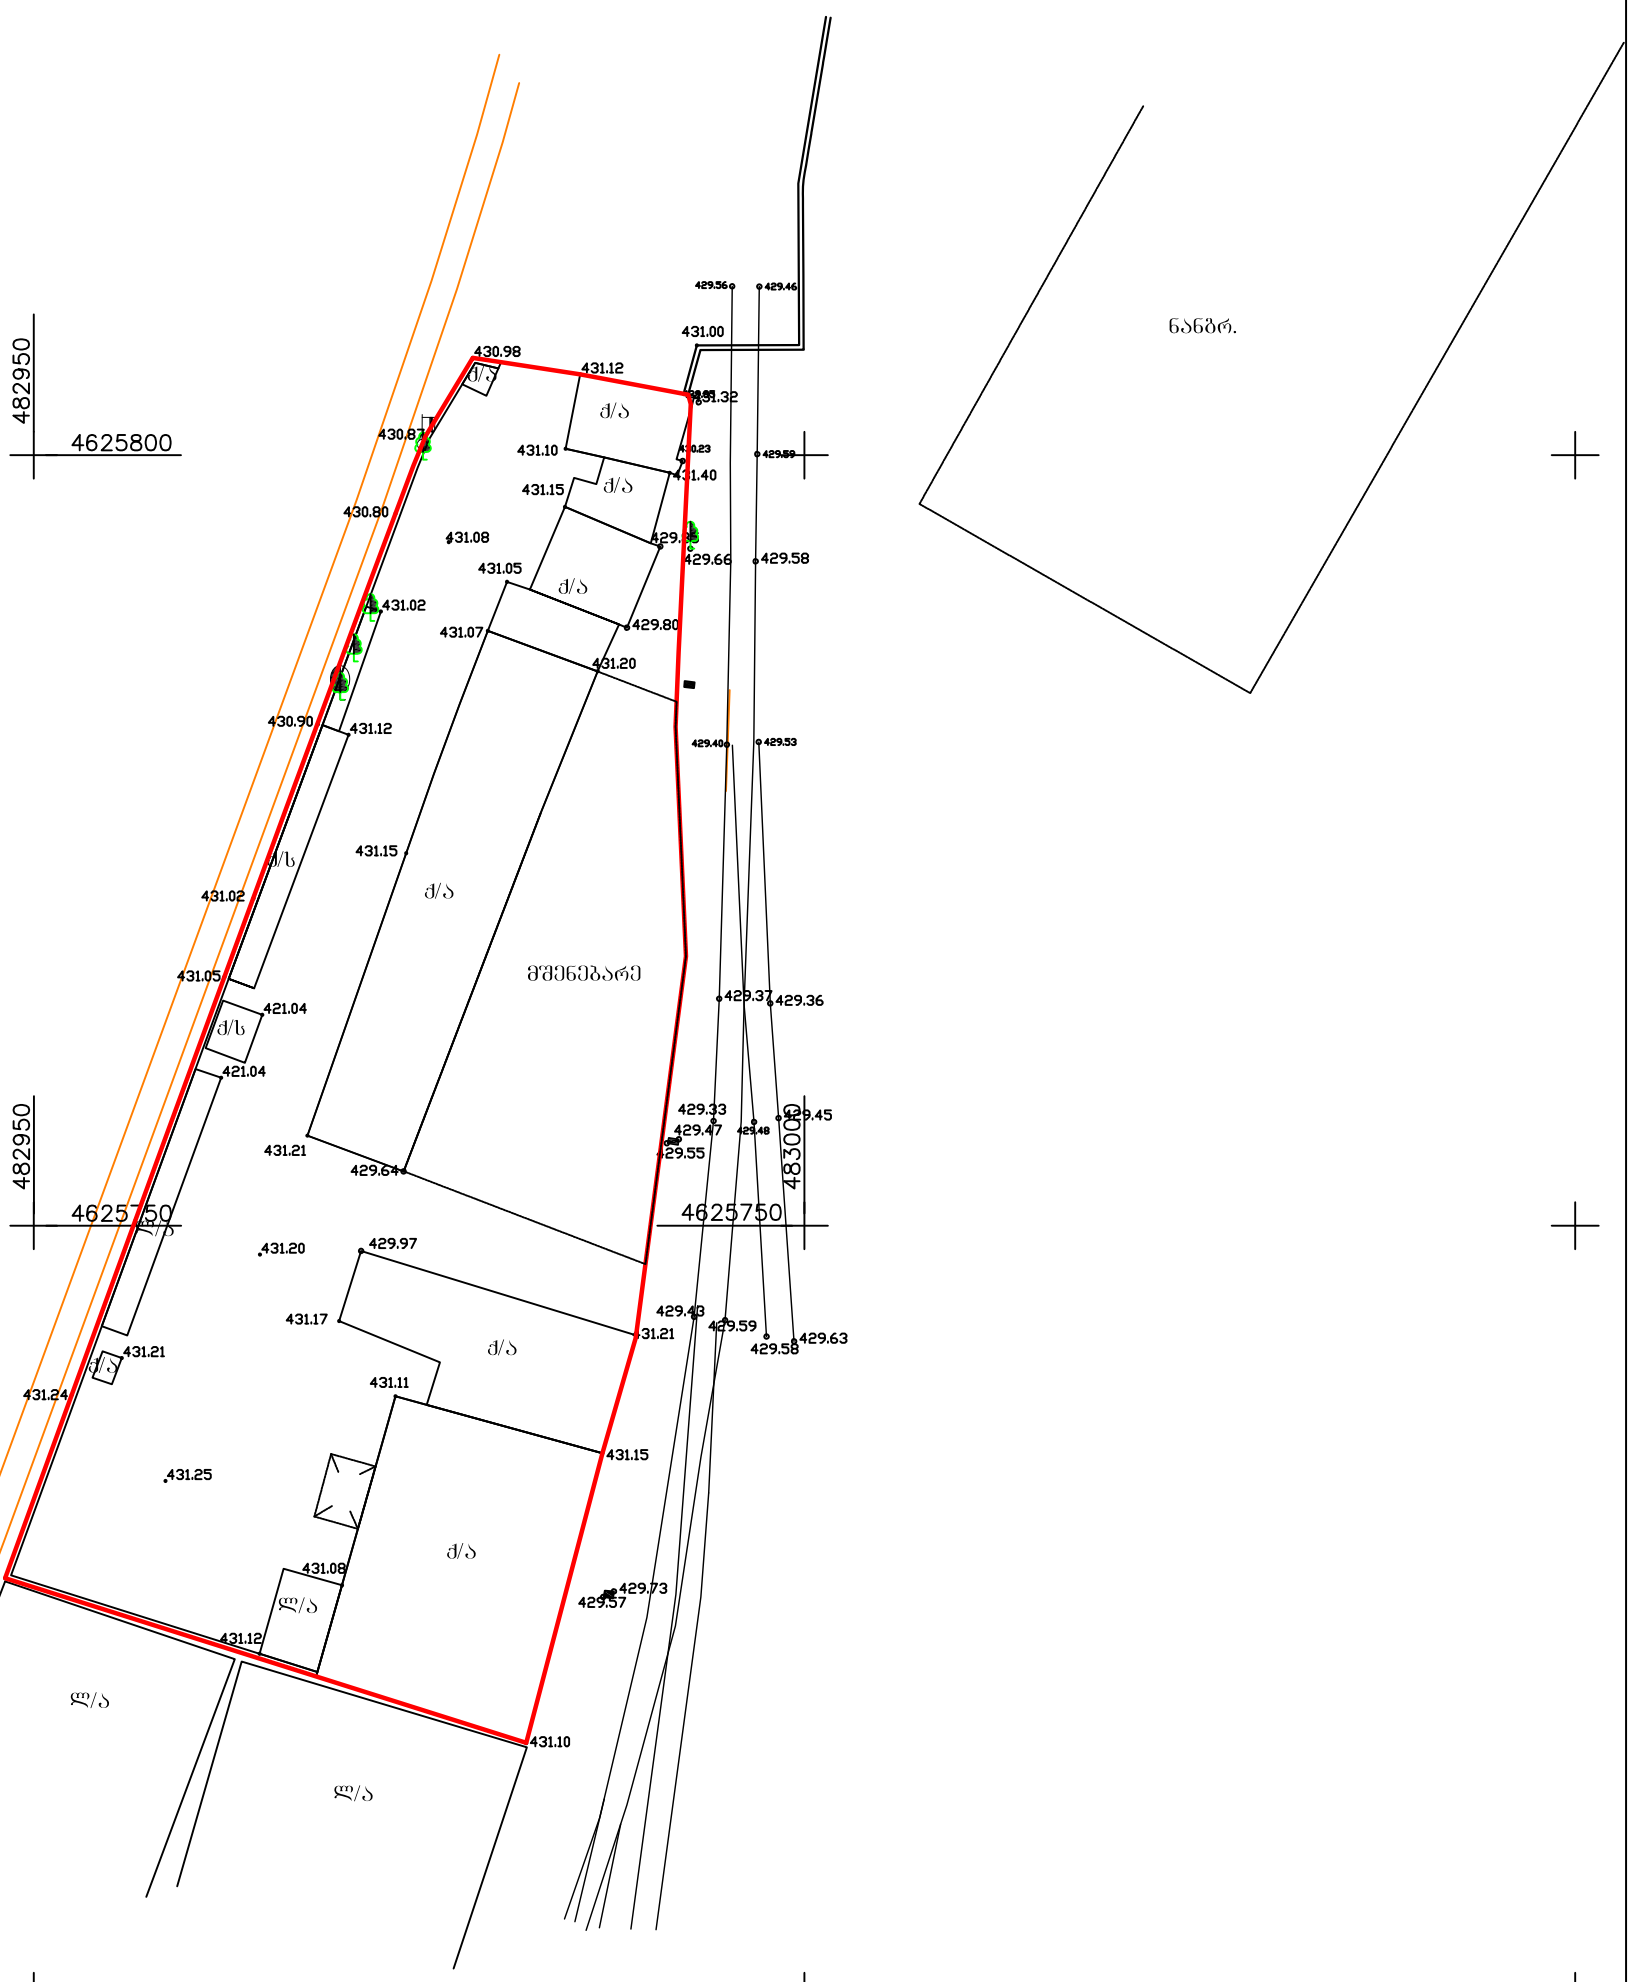

24.09.2018	მ. 1:500	თბილისი. გურამიშვილის გამზირი №84	ი/მ კვირია ბურდული

პირობითი აღნიშვნები

ნაძვი · ფოთლოვანი ხე · განათება · ელგადამცემი ბოძი · ღობე · კედელი · შენობა · სისტემის კოორდინატები

სამუშაო შესრულა	კ.ბურდული	
დამკვეთი		

ი/მ კვირია ბურდული

თბილისი. აბაშვილის ქ.№3