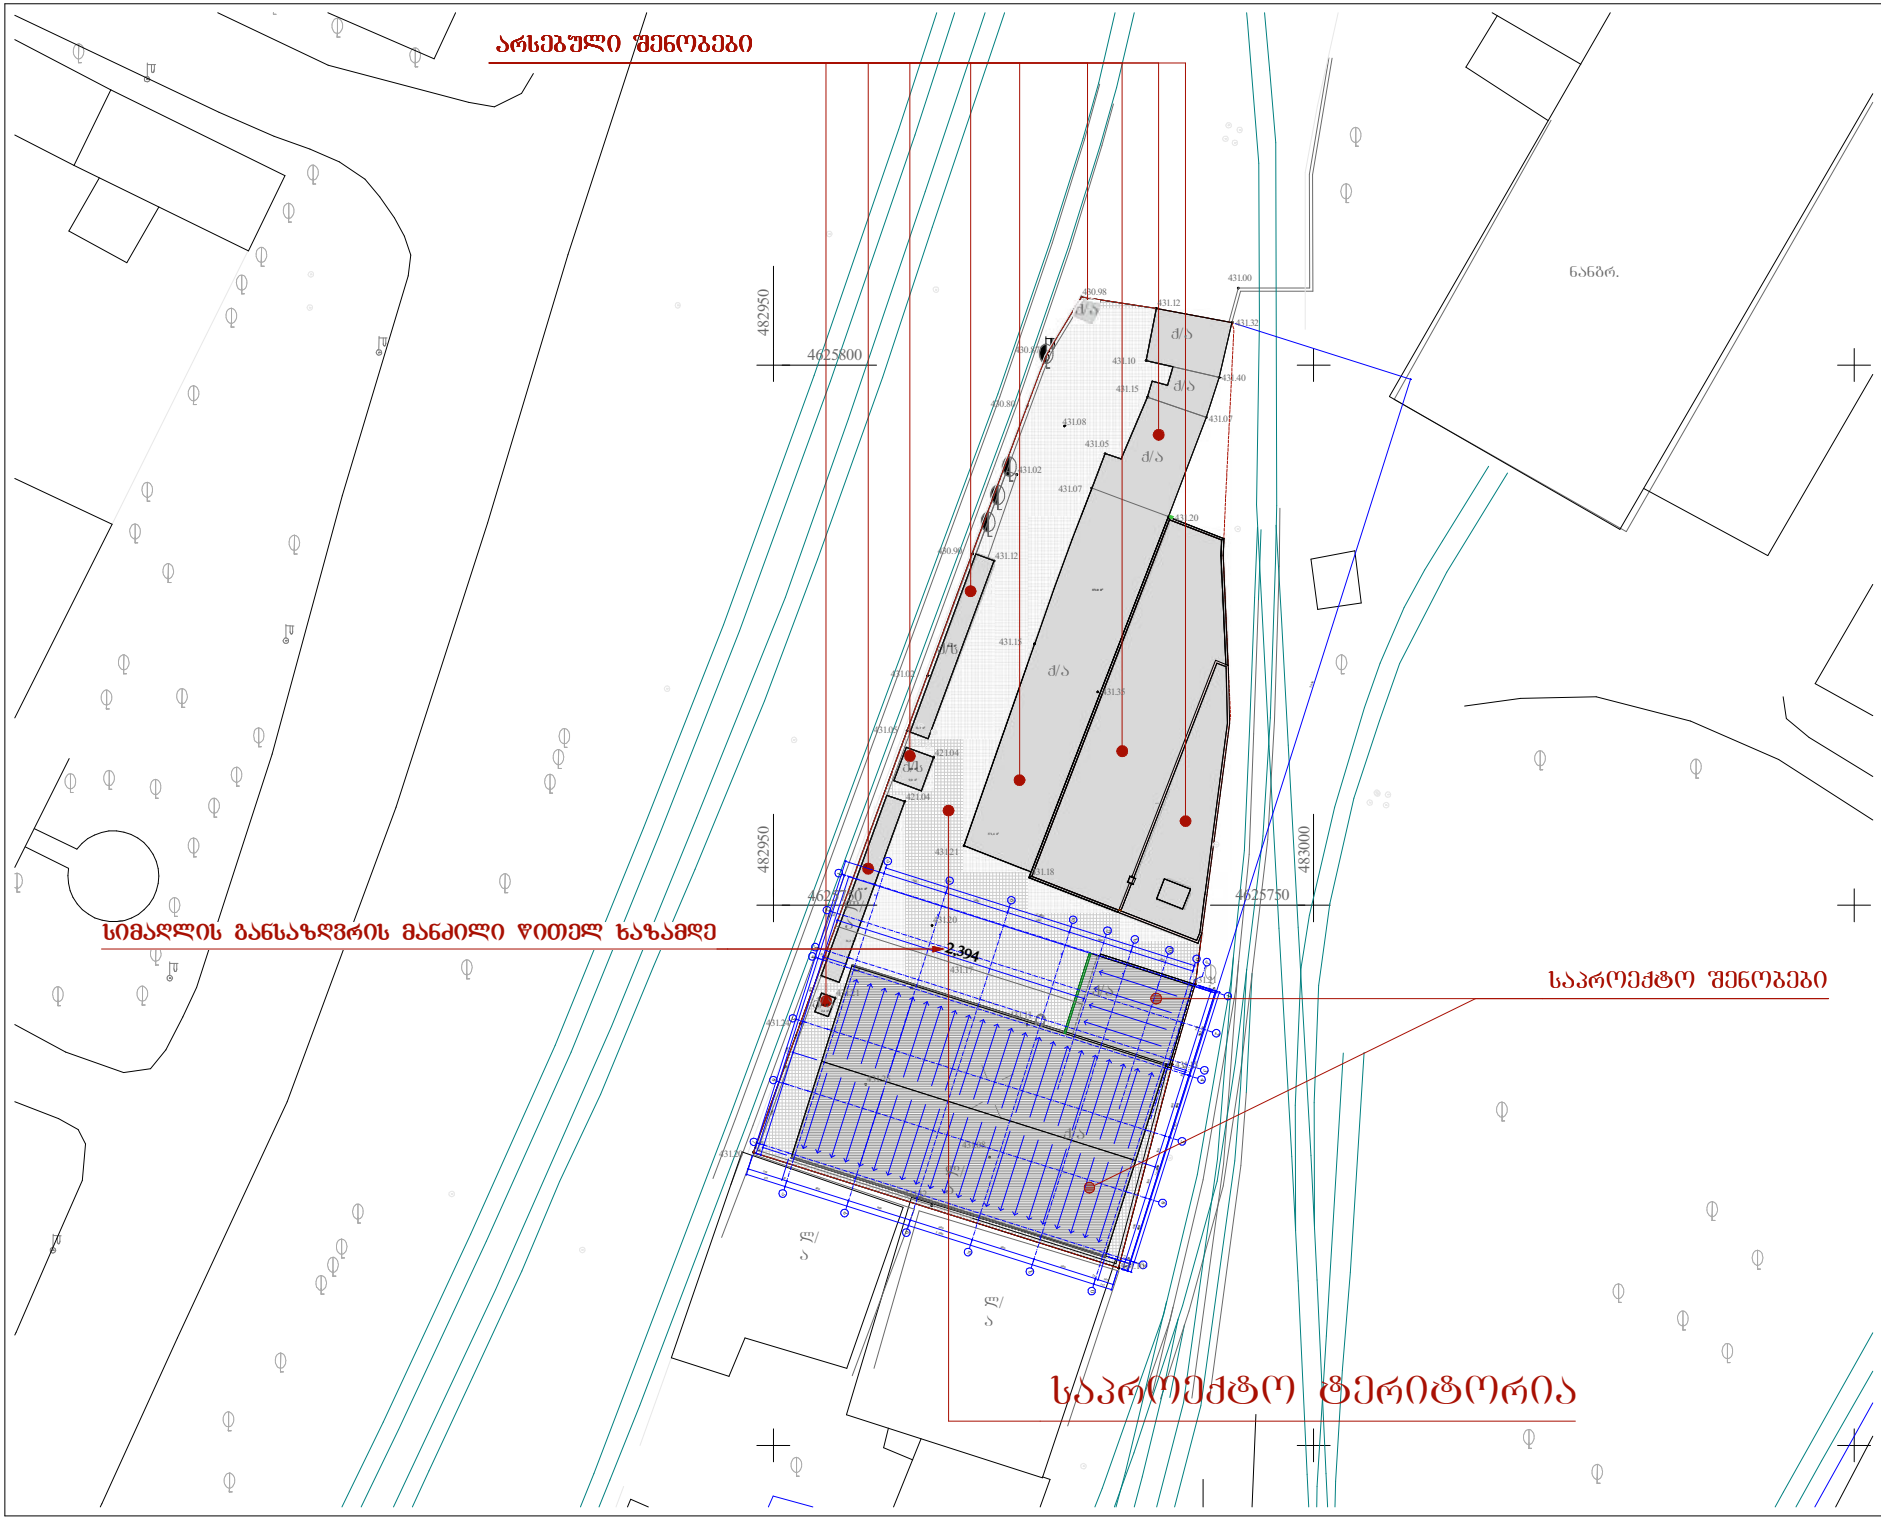

შპს "ურბანი ჯგუფი"
LTD "URBANY GROUP"
141.25ნ. გორგორიძის ქ. თბილისი, საქართველო
მობ.: 995 593 333 287
E-MAIL: info@urbany.ge, WWW.URBANY.GE

მინის საამქროს საწყობის პროექტი

ზონა: თბილისი 01; სექტორი: ნაძალადევი 12; კვარტალი: 01; ნაკვეთი: 003/134

შენიშვნა:
1. ზომები მოცემულია სანტიმეტრებში;
2. ნახაზის ცვლილება მშენებლობისას წინასწარ უნდა შეთანხმდეს პროექტის ავტორთან.

სიმაღლის განსაზღვრის გენგეგმა
მ. 1:500

თანამდებობა	გვარი	ხელმოწერა	ბლოკი
არქიტექტ.	ზ. ბოძაძე		არქტქ.
მთ.არქიტექტორი	ზ. ბოძაძე		შეიტ.
შაბლონაზე	ზ. ბოძაძე		
მთ.ოპერატორი			ზ. №___

თბილისი 2018 წ.

Nulla Dies Sine Linea

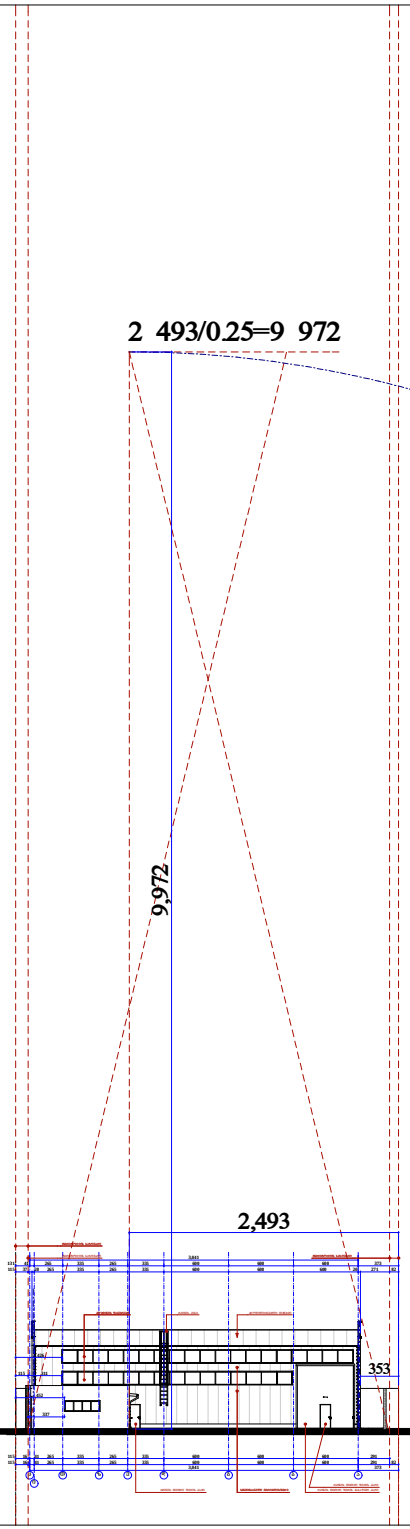

შენიშვნა:

მი ნის ს ა ა მ ქ როს
s aw yo b is
პრო ე ქტ ი

ზონა: თბილისი 01; სექტორი:

ნაძალადევი 12; კვარტალი: 01; ნაკვეთი: 003/134

k i T z e d g b a

3,041 373

115 16 41 265 335 265 335 600 600 600 291 82

115 16 41 265 335 265 335 600 600 600 291

3,041
131 41 265 335 265 335 600 600 600 373

115 37 20 265 335 265 335 600 600 600 20 271 82 9,972

2,493

15 31 353

337

426
452

R 9,972.0

ტერიტორიის საზღვარი ტერიტორის საზღვარი

სენვიჩპანელი ვერცხლისფერი რკინის თეთრი ფერის გასაწევი კარი

ალუმინის ფანჯრები რკინის კიბე პროფილირებული თუნუქი

რკინის თეთრი ფერის კარი რკინის თეთრი ფერის კარი

ტერიტორიის საზღვარი

2 493/0.25=9 972

დ. გოქაძე

მთ.ინჯინერი დ. გოქაძე

1. ზომები მოცემულია სანტიმეტრებში; 2. ნახაზის ყველა ცვლილება

მშენებლობისას წინასწარ უნდა შეთანხმდეს პროექტის ავტორთან. სიმაღლის

განსარღვრის სქემა
m. 1:500

მთ.არქიტექტორი

ხელმოწერა
პრ.ხელმძღვ. პროექ.

f. #___

გვარი სტად.

დაამუშავა ფურ.რ.

თბილისი 2018 წ.

თანამდებობა დ. გოქაძე