დროებითი სამშენებლო ღობის მოწყობის ფოტომონტაჟი



დროებითი საამშენებლო ობის მოწყობის სქემა

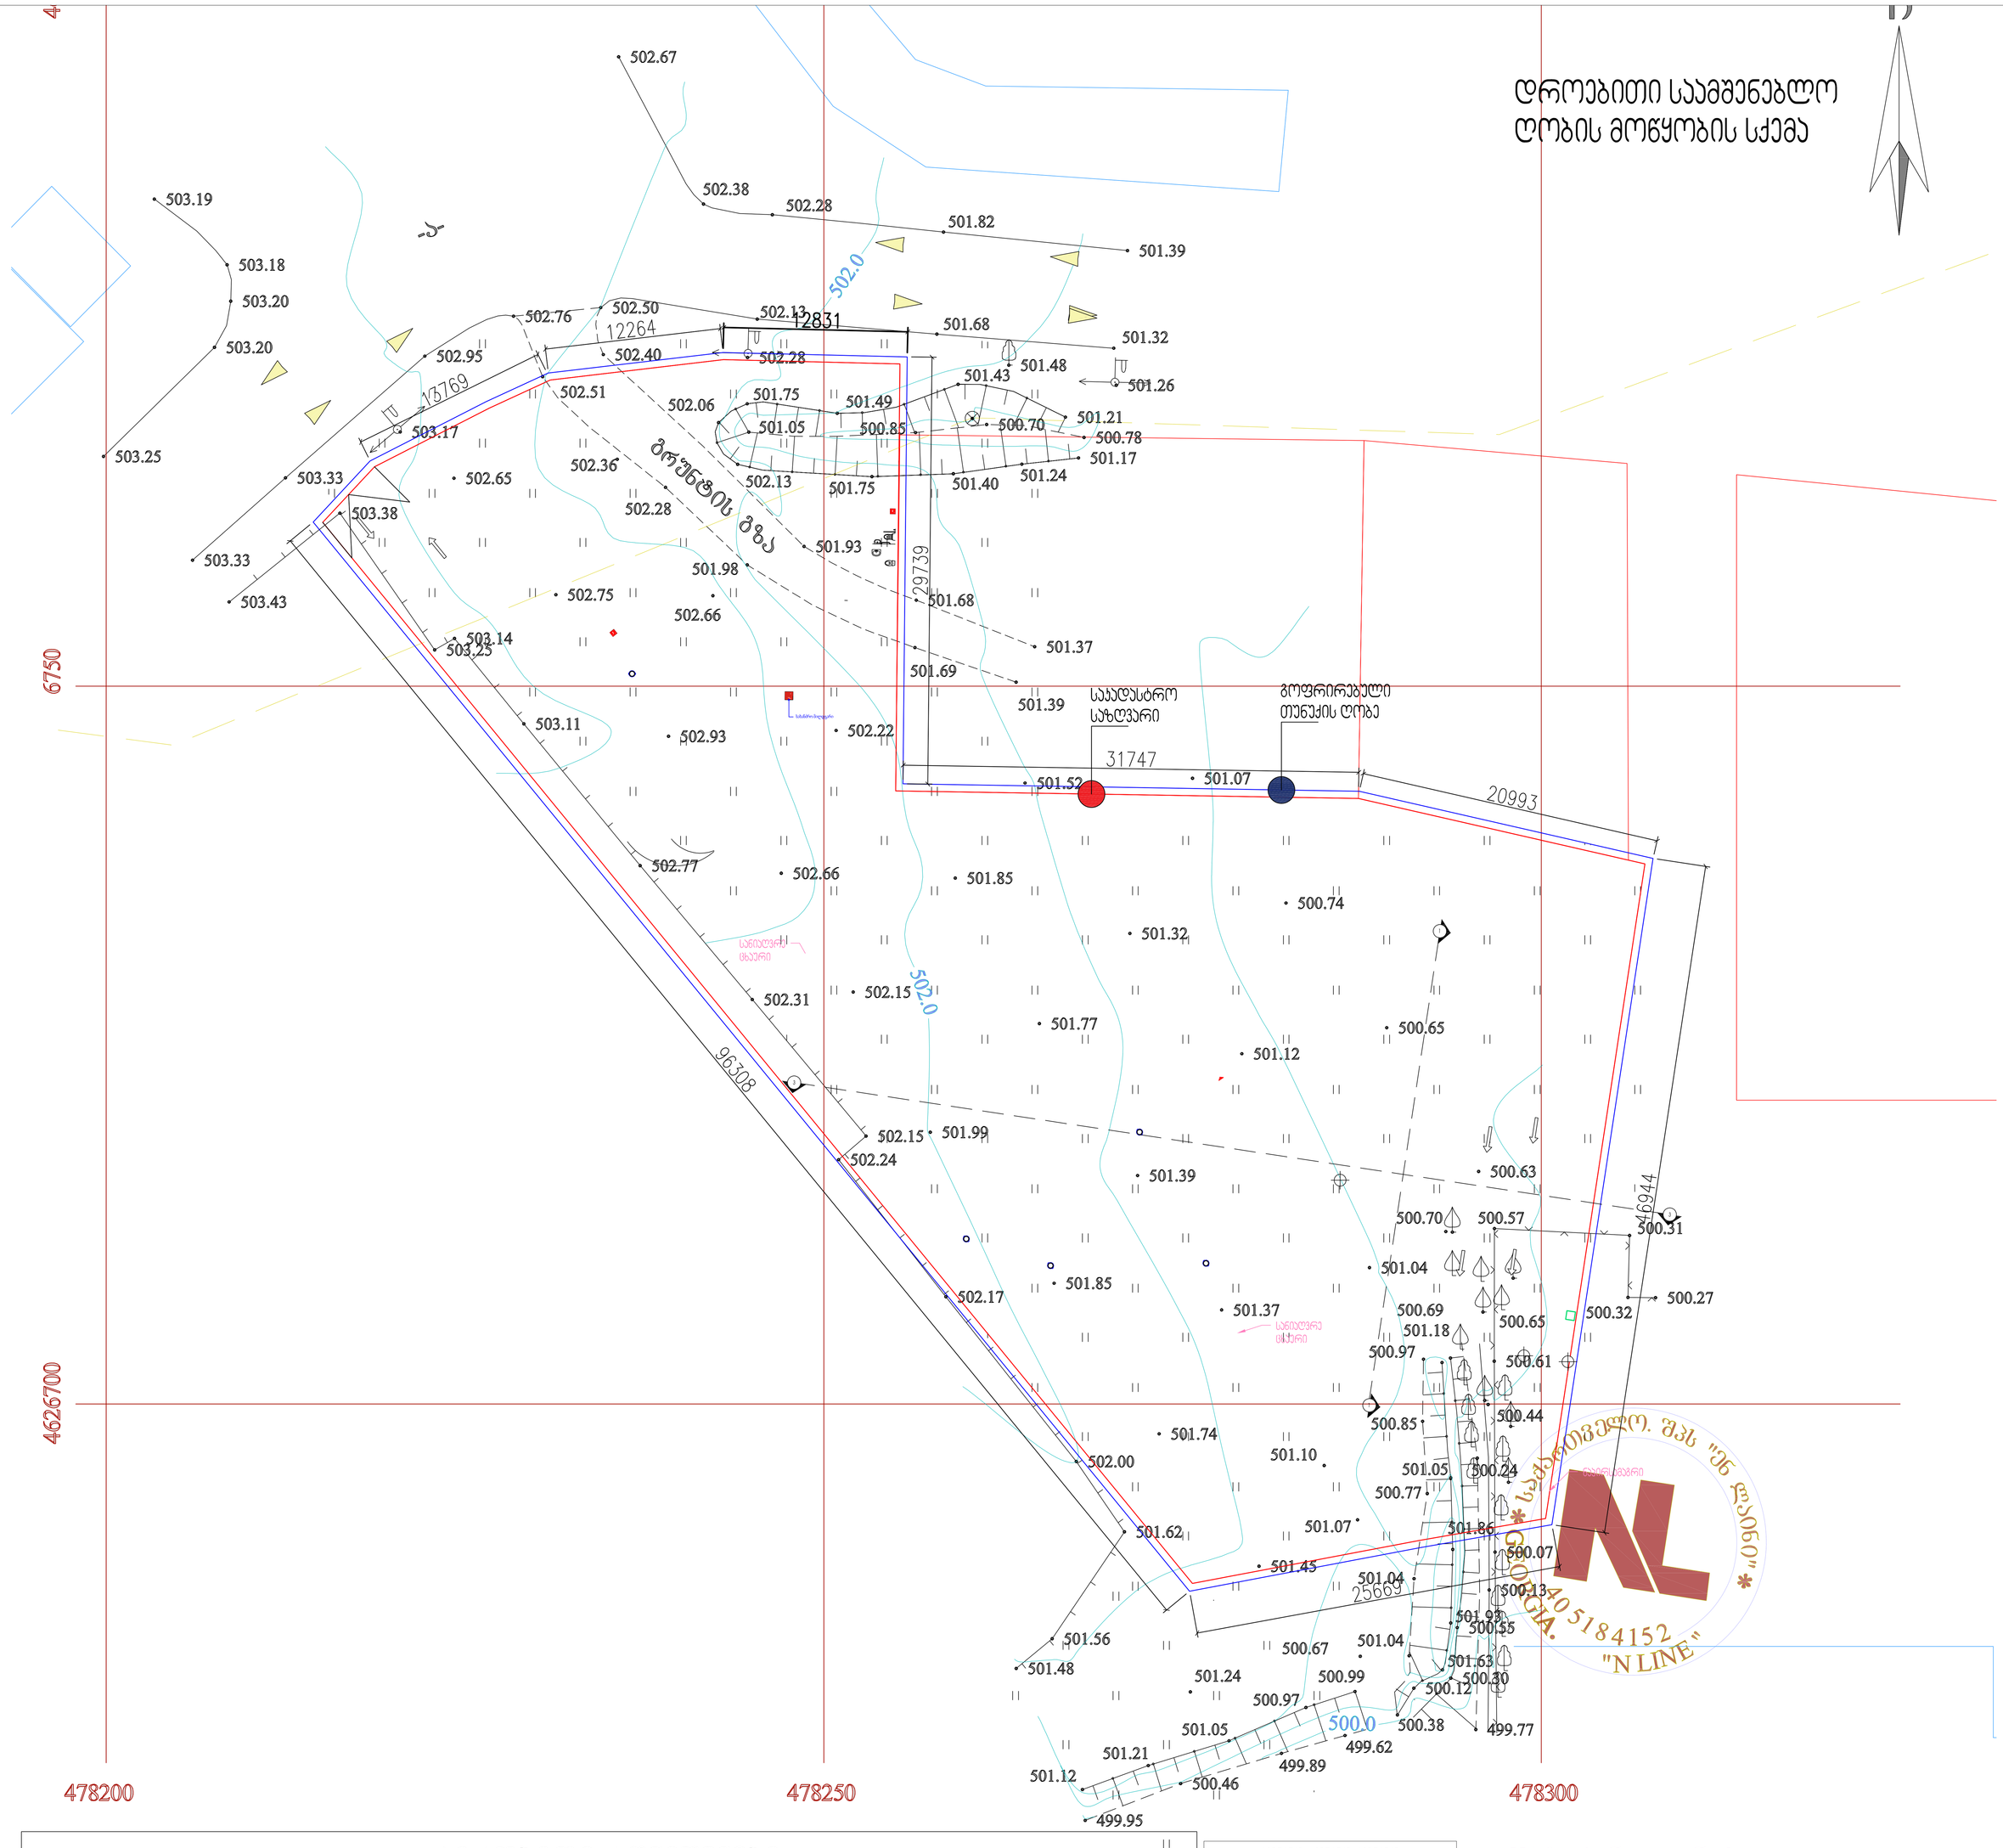

პირობითი აღნიშვნები

WGS 1984-ის კოორდინატთა სისტემის UTM პროექცია

გვერდის დასახელება	
პროექტის დასახელება	
საკრედიტო ტერიტორიის მისამართი	
ქ.თბილისი დიდი დიღომი ნაკვეთი 01.10.08.005.058 ფართი 3642 მ2	
დამკვეთი: გიორგი ერისთავი	
შესრულა	

თანამდებობა	სახ. გვარი	ხელმოწერა
პროექტის ხელმძღვანელი	ვ.მიმინოშვილი	
შემსრულა	ვ.მიმინოშვილი	
დაამოწმა	ვ.მიმინოშვილი	
შეამოწმა	მ.სამკურიანი	

შპს 'ენლაინი'

ს/კ (405184152) თბილისი, ვაკე-საბურთალოს რაიონი, ს. მგალობლიშვილის ქ. №18

ფორმატი	A0		გვერდის №
მასშტაბი	1:100		ა-1