

ფორმატი A-3	დაკვეთის №
თბილისი 2016 წ.	

დამკვეთი:

შ.პ.ს. "ცერერა"

შენიშვნა:

შ.პ.ს. "ცერერა"

მისამართი:საქართველო,ქ.თბილისი,

ID:220355835

e-mail:

მრავალფუნქციური საცხოვრებელი სახლი ქ. თბილისი,დიღმის მასივი I კვარტალი, წიგნის ფაბრიკის ს.საცხ. მიმდებარედ

ავტოფარეხის III დონე -9.60 ნიშნულზე

თანამდებობა	გვარი	ხელმოწერა
დირექტორი	ა. ქობალია	
მთ. არქიტექტორი	ზ. ბაღათურია	
კონსტრუქტორი	ჯ.ბიბინეიშვილი	

დასახელება	მასშტაბი
არქიტექტურა	1:100

სტადია	ფურცელი	ფურცლები
	ა-1	ა-1



ფორმატი A-3	დაკვეთის №
თბილისი 2016 წ.	

დამკვეთი:

შ.პ.ს. "ცერერა"

შენიშვნა:

შ.პ.ს. "ცერერა"

მისამართი:საქართველო,ქ.თბილისი,

ID:220355835
e-mail:

მრავალფუნქციური საცხოვრებელი სახლი
ქ. თბილისი,დიღმის მასივი I კვარტალი,
წიგნის ფაბრიკის ს.საცხ. მიმდებარედ


ავტოფარეხის II დონე -6.50 ნიშნულზე

თანამდებობა	გვარი	ხელმოწერა
დირექტორი	ა. ქობალია	
მთ. არქიტექტორი	ზ. ბალათურია	
კონსტრუქტორი	ჯ.ბიბინეიშვილი	

დასახელება	მასშტაბი
არქიტექტურა	1:100

სტადია	ფურცელი	ფურცლები
	ა-1	ა-1

ავტოსაჩეხის I დონე -3.40 ნიშნულზე
მ. 1:200

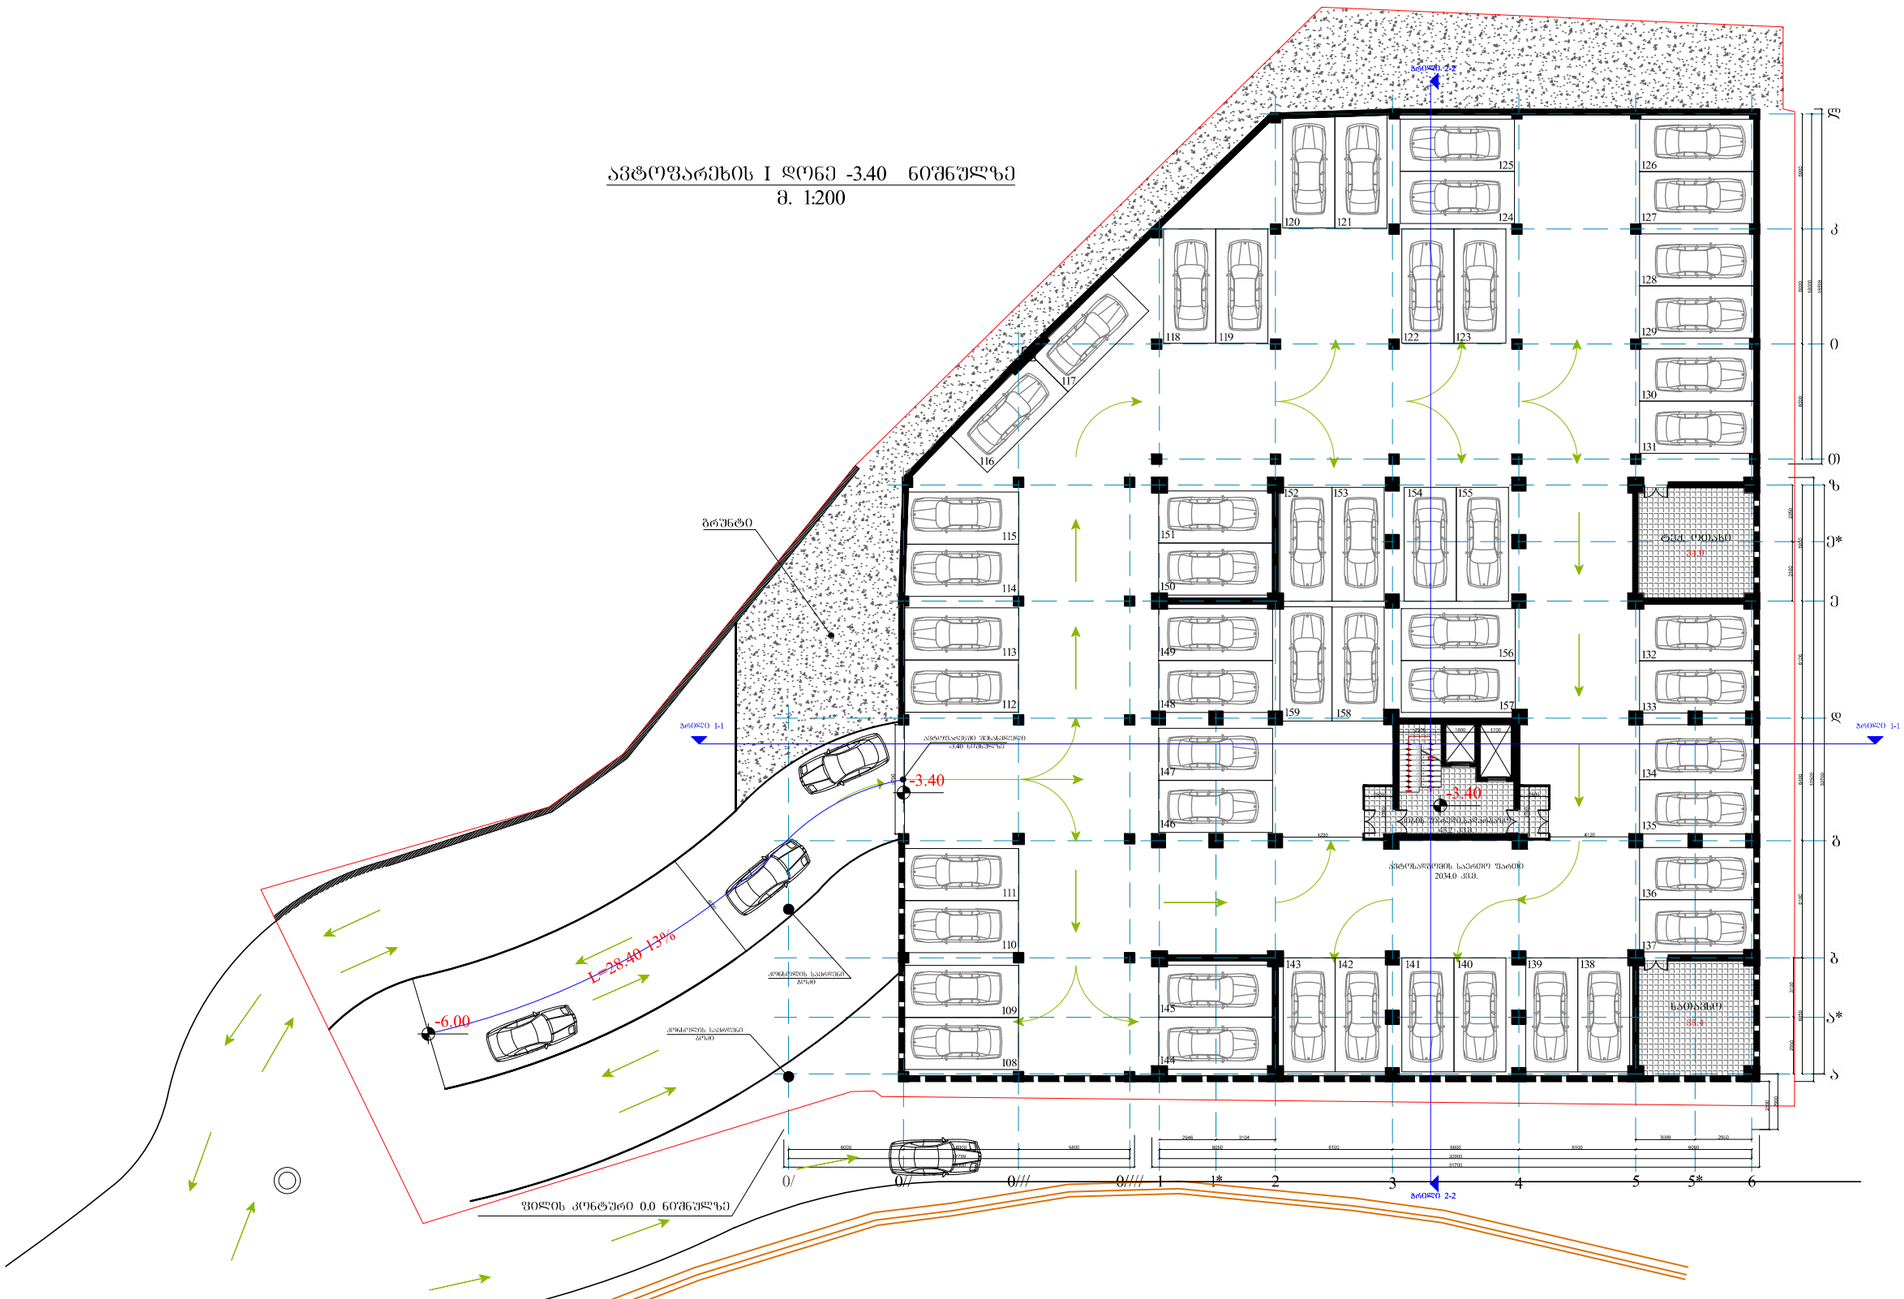

შრომატი A-3	დაკვეთის №
თბილისი 2016 წ.	

დამკვეთი:

შ.პ.ს. "ცერერა"

შენიშვნა:

შ.პ.ს. "ცერერა"

მისამართი:ს.ახარისველო,ქ.თბილისი,

ID:220355835
e-mail:


მრავალფუნქციური
საცხოვრებელი სახლი
ქ. თბილისი,დიღმის მასივი I
კვარტალი,
წებნის შაბრიკის ს.საცხ.
მიმდებარედ

ავტოსაჩეხის I დონე
-3.40 ნიშნულზე

თანამდებობა	გვარი	ხელმოწერა
დირექტორი	ა. ქობალია	
მთ. არქიტექტორი	ზ. ბაღათურია	
კონსტრუქტორი	ჯ.ბიბინეიშვილი	

დასახელება	მასშტაბი
არქიტექტურა	1:100

სტადია	ფურცელი	ფურცლები
	ა-1	ა-1

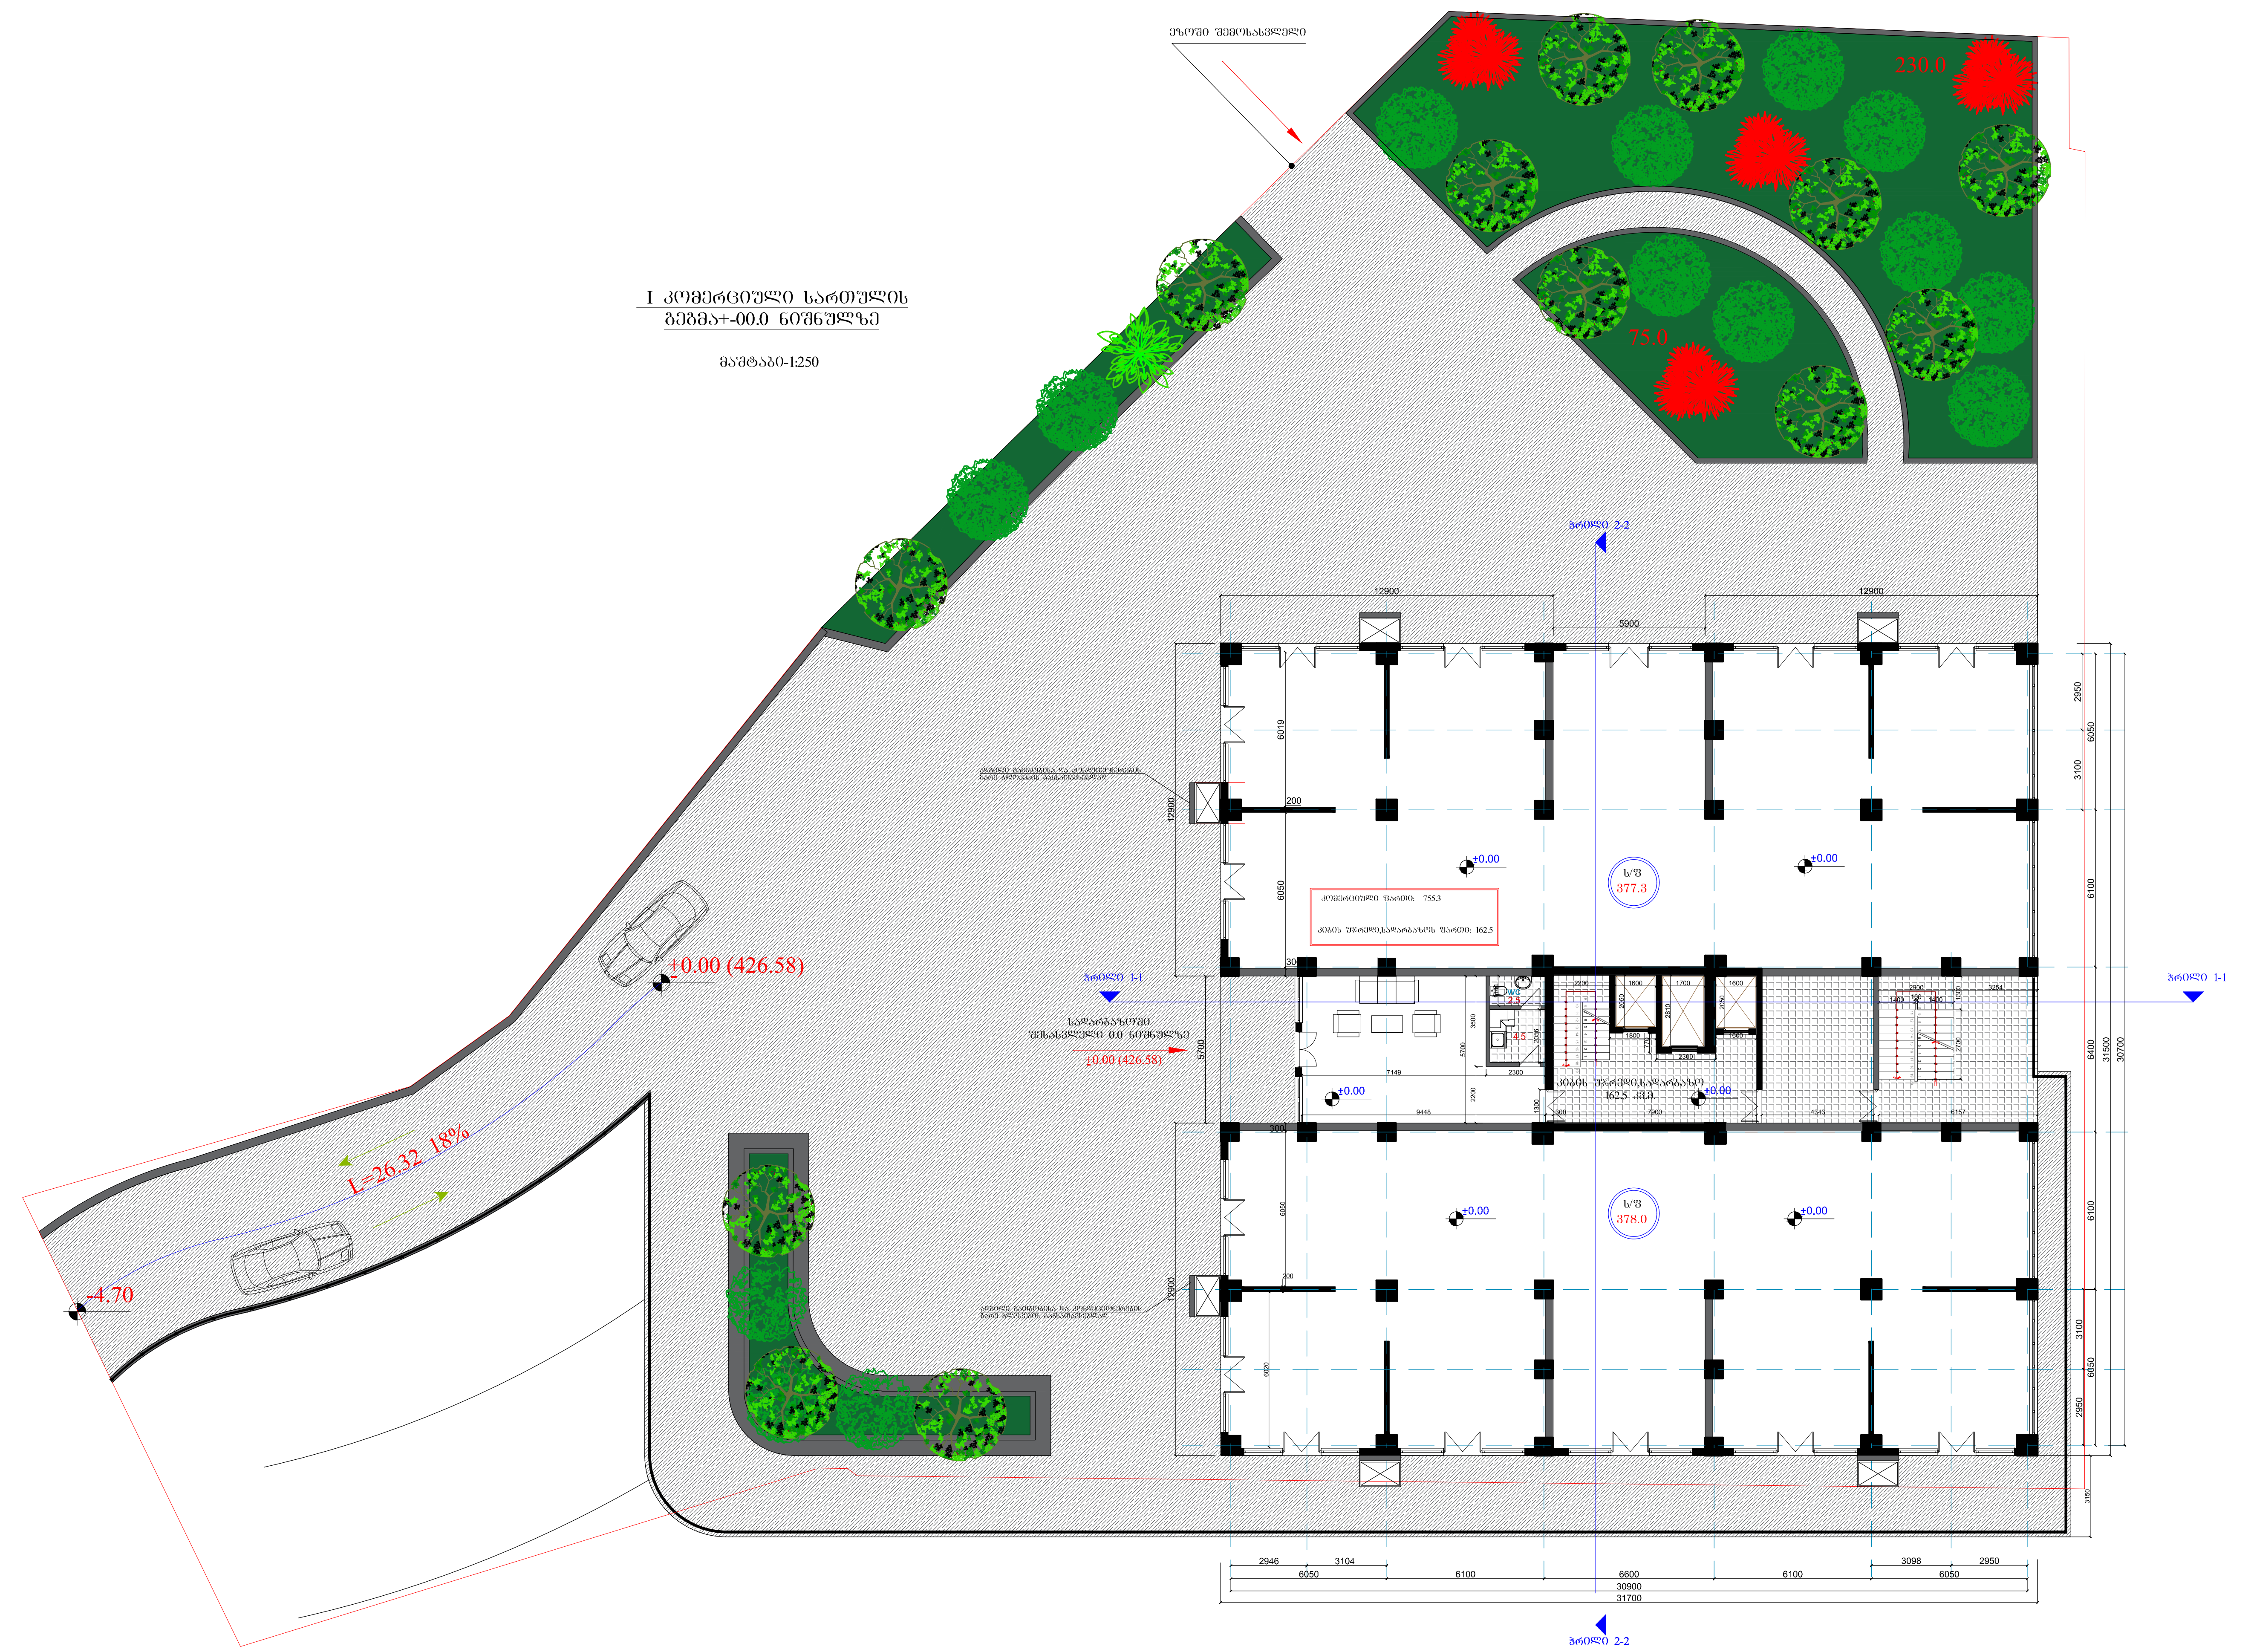

ფორმატი A-3	დაკვეთის №
თბილისი 2016 წ.	

დამკვეთი:

შ.პ.ს. "ცერერა"

შენიშვნა:

შ.პ.ს. "ცერერა"

მისამართი:საქართველო,ქ.თბილისი,

ID:220355835
e-mail:

მრავალფუნქციური
საცხოვრებელი სახლი
ქ. თბილისი,დიღმის მასივი I
კვარტალი,
წიგნის ფაბრიკის ს.საცხ.
მიმდებარედ

I კომერციული სართულის
გეგმა 0.0 ნიშნულზე

თანამდებობა	გვარი	ხელმოწერა
დირექტორი	ა. ქობალია	
მთ. არქიტექტორი	ზ. ბადათურია	
კონსტრუქტორი	ჯ.ბიბინეიშვილი	

დასახელება	მასშტაბი
არქიტექტურა	1:250

სტადია	ფურცელი	ფურცლები
	ა-1	ა-1

მე-2 სართულის გეგმა
+5.90 ნიშნულზე

მაშტაბი-1:150

საცხოვრებელი ფართი: 731.6
საზაფხულო ფართი: 133.8
კიბის უჯრედი,საღარბაზის ფართი: 127.2

ალგილი გაითვალისწინება და კონსტრუქციონერების გარე გლუვების განსაზღვრისას

ალგილი გაითვალისწინება და კონსტრუქციონერების გარე გლუვების განსაზღვრისას

ბინის ფართი: 46.8
აივნის ფართი: 8.1
საერთო ფართი: 54.9

ბინის ფართი: 54.7
აივნის ფართი: 5.9
საერთო ფართი: 60.8

ბინის ფართი: 56.3
აივნის ფართი: 8.1
საერთო ფართი: 64.4

ბინის ფართი: 93.9
აივნის ფართი: 20.5
საერთო ფართი: 114.4

ბინის ფართი: 90.7
აივნის ფართი: 20.5
საერთო ფართი: 111.2

ბინის ფართი: 46.5
აივნის ფართი: 6.7
საერთო ფართი: 53.2

ბინის ფართი: 73.0
აივნის ფართი: 11.5
საერთო ფართი: 84.5

ბინის ფართი: 85.1
აივნის ფართი: 11.5
საერთო ფართი: 96.6

კიბის უჯრედი,საღარბაზი
127.2 კვ.მ.

ჭრილი 1-1

ჭრილი 2-2

1200 900 4500 1600 4800 1100 5900 1100 4800 1600 4500 900 1200

2946 3104 6050 6100 6600 6100 6050 3098 2950 6050 6100 30900 31700

1 1* 2 3 4 5 5* 6

ზ ე* ე დ გ ბ* ბ ა

2950 3100 6050 6100 6400 31500 30700

შპს "ცერერა"

მისამართი:ს.აჯარა,ქ.ბათუმი,

ID:220355835
e-mail:

შპს "ცერერა"

მრავალფუნქციური საცხოვრებელი სახლი ქ. ბათუმის,დიდმის მასივი I კვარტალი, ზიგნის შაბრიკის ს.საცხ. მიმდებარედ

მე-2 საცხ.სართულის გეგმა

შორმატი A-3	დაკვეთის №	
თბილისი 2016 წ.		

დამკვეთი:

შ.პ.ს. "ცერერა"

შენიშვნა:

თანამდებობა	გვარი	ხელმოწერა
დირექტორი	ა. ქობალია	
მთ. არქიტექტორი	ზ. ბაღათურია	
კონსტრუქტორი	ს.ბიბინეიშვილი	

დასახელება	მასშტაბი
არქიტექტურა	1:100

სტადია	ფურცელი	ფურცლები
	ა-1	ა-1

მე-3 სართულის გეგმა
+9.20 ნიშნულზე

მაშტაბი-1:150

საცხოვრებელი ფართი:	731.6
საზაფხულო ფართი:	133.8
კიბის უჯრედი,სალარბაზის ფართი:	127.2

ალგილი გამპრობისა და კონდიციონერების
გარე ბლოკების განსათავსებლად

ბინის ფართი: 93.9
აივნის ფართი: 20.5
საერთო ფართი: 114.4

ბინის ფართი: 46.5
აივნის ფართი: 6.7
საერთო ფართი: 53.2

ბინის ფართი: 46.8
აივნის ფართი: 8.1
საერთო ფართი: 54.9

ბინის ფართი: 54.7
აივნის ფართი: 5.9
საერთო ფართი: 60.8

ბინის ფართი: 56.3
აივნის ფართი: 8.1
საერთო ფართი: 64.4

ბინის ფართი: 90.7
აივნის ფართი: 20.5
საერთო ფართი: 111.2

ბინის ფართი: 73.0
აივნის ფართი: 11.5
საერთო ფართი: 84.5

ბინის ფართი: 85.1
აივნის ფართი: 11.5
საერთო ფართი: 96.6

კიბის უჯრედი,სალარბაზი
127.2 კვ.მ.

ჭრილი 1-1

ჭრილი 2-2

შორმატი	A-3
თბილისი 2016 წ.	
დაკვეთის №	

დამკვეთი:

შ.პ.ს. "ცერერა"

შენიშვნა:

შ.პ.ს. "ცერერა"

მისამართი:საქართველო,ქ.თბილისი,

ID:220355835
e-mail:

მრავალფუნქციური
საცხოვრებელი სახლი
ქ. თბილისი,დიღმის მასივი I
კვარტალი,
ზ"ბინის ფაბრიკის ს.სახც.
მიმდებარედ

მე-3 სახც.სართულიდ გეგმა

თანამდებობა	გვარი	ხელმოწერა
დირექტორი	ა. ქობალია	
მთ. არქიტექტორი	ზ. ბალათურია	
კონსტრუქტორი	ჯ.ბიბინეიშვილი	

დასახელება	მასშტაბი
არქიტექტურა	1:100

სტადია	ფურცელი	ფურცლები
	ა-1	ა-1

მე-4 სართულის გეგმა
+12.40 ნიშნულზე

მაშტაბი-1:150

საცხოვრებელი ფართი: 731.6
სახაზხულო ფართი: 133.8
კიბის უჯრედი,სადარბაზოს ფართი: 127.2

აღმავალი გამგმოების და კონდიციონერების გარე ბლოკების განსათავსებლად

ბინის ფართი: 93.9
აივნის ფართი: 20.5
საერთო ფართი: 114.4

ბინის ფართი: 46.5
აივნის ფართი: 6.7
საერთო ფართი: 53.2

ბინის ფართი: 46.8
აივნის ფართი: 8.1
საერთო ფართი: 54.9

ბინის ფართი: 54.7
აივნის ფართი: 5.9
საერთო ფართი: 60.8

ბინის ფართი: 56.3
აივნის ფართი: 8.1
საერთო ფართი: 64.4

ბინის ფართი: 90.7
აივნის ფართი: 20.5
საერთო ფართი: 111.2

ბინის ფართი: 73.0
აივნის ფართი: 11.5
საერთო ფართი: 84.5

ბინის ფართი: 85.1
აივნის ფართი: 11.5
საერთო ფართი: 96.6

ჭრილი 1-1

ჭრილი 2-2

აღმავალი გამგმოების და კონდიციონერების გარე ბლოკების განსათავსებლად

ბინის ფართი: 93.9
აივნის ფართი: 20.5
საერთო ფართი: 114.4

ბინის ფართი: 90.7
აივნის ფართი: 20.5
საერთო ფართი: 111.2

შრომატი	A-3
თბილისი 2016 წ.	
დაკვეთის №	

დამკვეთი:

შ.პ.ს. "ცერერა"

შენიშვნა:

შ.პ.ს. "ცერერა"

მისამართი:ს.ახალთმკვლოვი,ქ.თბილისი,

ID:220355835
e-mail:

მრავალფუნქციური
საცხოვრებელი სახლი
ქ. თბილისი,დიღმის მასივი I
კვარტალი,
ნაგნის შაბრიკის ს.ს.ახ.
მიმდებარედ

მე-4 სახ.სართულის გეგმა

თანამდებობა	გვარი	ხელმოწერა
დირექტორი	ა. ქობალია	
მთ. არქიტექტორი	ზ. ბალაშვრია	
კონსტრუქტორი	ჯ.ბიბინეიშვილი	

დასახელება	მასშტაბი
არქიტექტურა	1:100

სტადია	ფურცელი	ფურცლები
	ა-1	ა-1

მე-5 სართულის გეგმა
+15.80 ნიშნულზე

მაშტაბი-1:150

საცხოვრებელი ფართი: 731.6
საზაფხულო ფართი: 133.8
კიბის უჯრედი,სალარბაზის ფართი: 127.2

აღგილი გამგრგბისა და კონდიციონერების გარე გლოკების განსათავსებლად

ბინის ფართი: 93.9
აივნის ფართი: 20.5
საერთო ფართი: 114.4

ბინის ფართი: 46.5
აივნის ფართი: 6.7
საერთო ფართი: 53.2

ბინის ფართი: 46.8
აივნის ფართი: 8.1
საერთო ფართი: 54.9

ბინის ფართი: 54.7
აივნის ფართი: 5.9
საერთო ფართი: 60.8

ბინის ფართი: 56.3
აივნის ფართი: 8.1
საერთო ფართი: 64.4

ბინის ფართი: 93.9
აივნის ფართი: 20.5
საერთო ფართი: 114.4

ბინის ფართი: 90.7
აივნის ფართი: 20.5
საერთო ფართი: 111.2

ბინის ფართი: 73.0
აივნის ფართი: 11.5
საერთო ფართი: 84.5

ბინის ფართი: 85.1
აივნის ფართი: 11.5
საერთო ფართი: 96.6

კიბის უჯრედი,სალარბაზი
127.2 კვ.მ.

15.80

ჭრილი 1-1

ჭრილი 2-2

1200	900	4500	1600	4800	1100	5900	1100	4800	1600	4500	900	1200

2946	3104		3098	2950		
6050	6100	6600	6100	6050		
30900						
31700						

1	1*	2	3	4	5	5*	6

1200	900	2950	3100	6050		
5700		6400	31500	30700		

ზ	ე*	ე	დ	ბ	ბ	ა*	ა

შპს "ცერერა"

მისამართი:ს.აკართველო,ქ.თბილისი,

ID:220355835
e-mail:

მრავალფუნქციური
საცხოვრებელი სახლი
ქ. თბილისი,დიღმის მასივი I
კვარტალი,
ზ"ებნის ზაბრიკის ს.საცხ.
მიმდებარედ

მე-5 სა.ცხ.სართულის გეგმა

თანამდებობა	გვარი	ხელმოწერა
დირექტორი	ა. ქობალია	
მთ. არქიტექტორი	ზ. ბაღათურია	
კონსტრუქტორი	ზ.პიპინეიშვილი	

დასახელება	მასშტაბი
არქიტექტურა	1:100

სტადია	ფურცელი	ფურცლები
	ა-1	ა-1

შორმატი A-3

თბილისი 2016 წ.

დაკვეთის №

დამკვეთი:

შ.პ.ს. "ცერერა"

შენიშვნა:

მე-6 სართულის გეგმა
+19.10 ნიშნულზე

მაშტაბი-1:150

საცხოვრებელი ფართი: 731.6
სახაფხულო ფართი: 133.8
კიბის შუაღლე,სალარგასაღის ფართი: 127.2

ადგილი გათბობის და კონდიციონერების გარე ბლოკების განსათავსებლად

ჭრილი 1-1

ჭრილი 2-2

ბინის ფართი: 93.9
აივნის ფართი: 20.5
საერთო ფართი: 114.4

ბინის ფართი: 46.5
აივნის ფართი: 6.7
საერთო ფართი: 53.2

ბინის ფართი: 46.8
აივნის ფართი: 8.1
საერთო ფართი: 54.9

ბინის ფართი: 54.7
აივნის ფართი: 5.9
საერთო ფართი: 60.8

ბინის ფართი: 56.3
აივნის ფართი: 8.1
საერთო ფართი: 64.4

ბინის ფართი: 90.7
აივნის ფართი: 20.5
საერთო ფართი: 111.2

ბინის ფართი: 73.0
აივნის ფართი: 11.5
საერთო ფართი: 84.5

ბინის ფართი: 85.1
აივნის ფართი: 11.5
საერთო ფართი: 96.6

კიბის შუაღლე,სალარგასაღე
127.2 კვ.მ.

19.10

1 1* 2 3 4 5 5* 6

ზ ე* ე დ გ ბ ბ* ა* ა

შპს "ცერერა"

მისამართი:ს.აძართველო,ქ.თბილისი,

ID:220355835
e-mail:

შპს "ცერერა"

შრომატი A-3		დაკვეთის №
თბილისი 2016 წ.		

დამკვეთი:

შ.პ.ს. "ცერერა"

შენიშვნა:

მრავალფუნქციური საცხოვრებელი სახლი ქ. თბილისი,დიდგმის მასივი I კვარტალი, ნაგნის შაბრიკის ს.სახც. მიმდებარედ

მე-6 სახც.სართულის გეგმა

თანამდებობა	გვარი	ხელმოწერა
დირექტორი	ა. ქობალია	
მთ. არქიტექტორი	ზ. ბაღათურია	
კონსტრუქტორი	ჯ.ბიბინეიშვილი	

დასახელება	მასშტაბი
არქიტექტურა	1:100

სტადია	ფურცელი	ფურცლები
	ა-1	ა-1

მე-7 სართულის გეგმა
+22.40 ნიშნულზე

მაშტაბი-1:150

საცხოვრებელი ფართი: 731.6
სახაფხულო ფართი: 133.8
კიბის უჯრედი,სადარბაზოს ფართი: 127.2

ადგილი გამგრილებისა და კონდიციონერების
გარე ბლოკების განსათავსებლად

ჭრილი 2-2

ჭრილი 1-1

ბინის ფართი:	46.8
აივნის ფართი:	8.1
საერთო ფართი:	54.9
ბინის ფართი:	54.7
აივნის ფართი:	5.9
საერთო ფართი:	60.8
ბინის ფართი:	56.3
აივნის ფართი:	8.1
საერთო ფართი:	64.4
ბინის ფართი:	93.9
აივნის ფართი:	20.5
საერთო ფართი:	114.4
ბინის ფართი:	90.7
აივნის ფართი:	20.5
საერთო ფართი:	111.2
ბინის ფართი:	46.5
აივნის ფართი:	6.7
საერთო ფართი:	53.2
ბინის ფართი:	73.0
აივნის ფართი:	11.5
საერთო ფართი:	84.5
ბინის ფართი:	85.1
აივნის ფართი:	11.5
საერთო ფართი:	96.6

22.40

კიბის უჯრედი,სადარბაზო
127.2 კვ.მ.

1 1* 2 3 4 5 5* 6

ა ბ გ დ ე ე* ზ

შპს "ცერერა"

მისამართი:ს.აკართველო,ქობულეთი,

ID:220355835
e-mail:

მრავალფუნქციური
საცხოვრებელი სახლი
ქ. ობულეთი,ზღვის მასივი I
კვარტალი,
ზ"ობანის შაბრიკის ს.საცხ.
მიმდებარედ

მე-7 საცხ.სართულის გეგმა

თანამდებობა	გვარი	ხელმოწერა
დირექტორი	ა. ქობალია	
მთ. არქიტექტორი	ზ. ბაღათურია	
კონსტრუქტორი	ზ.ბიბინეიშვილი	

დასახელება	მასშტაბი
არქიტექტურა	1:100

სტადია	ფურცელი	ფურცლები
	ა-1	ა-1

შორმაზი	A-3	დაკვეთის №
თბილისი 2016 წ.		

დამკვეთი:

შ.პ.ს. "ცერერა"

შენიშვნა:

მე-8 სართულის გეგმა
+25.70 ნიშნულზე

მაშტაბი-1:150

საცხოვრებელი ფართი: 731.6
სახაფხულო ფართი: 133.8
ჯიბის შრომელა,სადარბაზოს ფართი: 127.2

ალპილი გამაგრებისა და კონსტრუქციონერების
გარე პლოჭების განსათვისებლად

ბინის ფართი: 93.9
აივნის ფართი: 20.5
საერთო ფართი: 114.4

ბინის ფართი: 46.5
აივნის ფართი: 6.7
საერთო ფართი: 53.2

ბინის ფართი: 46.8
აივნის ფართი: 8.1
საერთო ფართი: 54.9

ბინის ფართი: 54.7
აივნის ფართი: 5.9
საერთო ფართი: 60.8

ბინის ფართი: 56.3
აივნის ფართი: 8.1
საერთო ფართი: 64.4

ბინის ფართი: 90.7
აივნის ფართი: 20.5
საერთო ფართი: 111.2

ბინის ფართი: 73.0
აივნის ფართი: 11.5
საერთო ფართი: 84.5

ბინის ფართი: 85.1
აივნის ფართი: 11.5
საერთო ფართი: 96.6

ჭრილი 1-1

ჭრილი 2-2

25.70

ჯიბის შრომელა,სადარბაზო
127.2 კვ.მ.

შპრმაზი	A-3	დაკვეთის №
თბილისი 2016 წ.		

დამკვეთი:

შ.პ.ს. "ცერერა"

შენიშვნა:

შ.პ.ს. "ცერერა"

მისამართი:ს.ახარისჯვილო,ქ.თბილისი,

ID:220355835
e-mail:

მრავალფუნქციური
საცხოვრებელი სახლი
ქ. თბილისი,დიღმის მასივი I
კვარტალი,
ნაგნის შაბრიკის ს.ს.ახ.
მიმდებარედ

მე-8 სახ.სართულის გეგმა

თანამდებობა	გვარი	ხელმოწერა
დირექტორი	ა. ქობალია	
მთ. არქიტექტორი	ზ. ბაღათურია	
კონსტრუქტორი	ზ.ბიბინეიშვილი	

დასახელება	მასშტაბი
არქიტექტურა	1:100

სტადია	ფურცელი	ფურცლები
	ა-1	ა-1

მე-9 სართულის გეგმა
+29.00 ნიშნულზე

მაშტაბი-1:150

საცხოვრებელი ფართი:	730.3
საზაფხულო ფართი:	133.8
კიბის უჯრედი,სადარბაზოს ფართი:	127.2

აღგილი გათბობისა და კონდიციონერების
გარე ბლოკების განსათავსებლად

ბინის ფართი: 93.9
აივნის ფართი: 20.5
საერთო ფართი: 114.4

ბინის ფართი: 46.5
აივნის ფართი: 6.7
საერთო ფართი: 53.2

ბინის ფართი: 46.8
აივნის ფართი: 8.1
საერთო ფართი: 54.9

ბინის ფართი: 54.7
აივნის ფართი: 5.9
საერთო ფართი: 60.6

ბინის ფართი: 56.3
აივნის ფართი: 8.1
საერთო ფართი: 64.4

ბინის ფართი: 90.7
აივნის ფართი: 20.5
საერთო ფართი: 111.2

ბინის ფართი: 46.7
აივნის ფართი: 8.1
საერთო ფართი: 54.8

ბინის ფართი: 53.4
აივნის ფართი: 7.0
საერთო ფართი: 60.4

ბინის ფართი: 56.7
აივნის ფართი: 8.1
საერთო ფართი: 64.8

ჭრილი 1-1

ჭრილი 2-2

29.00

კიბის უჯრედი,სადარბაზო
127.2 კვ.მ.

შპრმაზი	A-3
თებილისი 2016 წ.	
დაკვეთის №	

დამკვეთი:

შ.პ.ს. "ცერერა"

შენიშვნა:

შ.პ.ს. "ცერერა"

მისამართი:ს.ახალთველო,ქ.თბილისი,

ID:220355835
e-mail:

მრავალფუნქციური
საცხოვრებელი სახლი
ქ. თბილისი,დიღმის მასივი I
კვარტალი,
ნაგნის შაბრიკის ს.საცხ.
მიმდებარედ

მე-9 საცხ.სართულის გეგმა

თანამდებობა	გვარი	ხელმოწერა
დირექტორი	ა. ქობალია	
მთ. არქიტექტორი	ზ. ბაღათურია	
კონსტრუქტორი	ჯ.ბიბინეიშვილი	

დასახელება	მასშტაბი
არქიტექტურა	1:100

სტადია	ფურცელი	ფურცლები
	ა-1	ა-1

მე-10 სართულის გეგმა
+32.30 ნიშნულზე

მაშტაბი-1:150

საცხოვრებელი ფართი:	730.3
საერთო ფართი:	133.8
კიბის უჯრედი,სალარბაზის ფართი:	127.2

აღმართი გამაგრებისა და კონსტრუქციონერების გარე ბლოკების განსათავსებლად

ჭრილი 2-2

ჭრილი 1-1

32.30

კიბის უჯრედი,სალარბაზი
127.2 კვ.მ.

ბინის ფართი:	46.8
აივნის ფართი:	8.1
საერთო ფართი:	54.9

ბინის ფართი:	56.3
აივნის ფართი:	8.1
საერთო ფართი:	64.4

ბინის ფართი:	93.9
აივნის ფართი:	20.5
საერთო ფართი:	114.4

ბინის ფართი:	90.7
აივნის ფართი:	20.5
საერთო ფართი:	111.2

ბინის ფართი:	46.5
აივნის ფართი:	6.7
საერთო ფართი:	53.2

ბინის ფართი:	46.7
აივნის ფართი:	8.1
საერთო ფართი:	54.8

ბინის ფართი:	53.4
აივნის ფართი:	7.0
საერთო ფართი:	60.4

ბინის ფართი:	56.7
აივნის ფართი:	8.1
საერთო ფართი:	64.8

ზ, ე*, ე, დ, გ, ბ, ა*, ა

1, 1*, 2, 3, 4, 5, 5*, 6

შრომატ	A-3
თბილისი 2016 წ.	
დაკვეთის №	

დამკვეთი:

შ.პ.ს. "ცერერა"

შენიშვნა:

შ.პ.ს. "ცერერა"

მისამართი:ს.ახარისჯვარი,ქ.თბილისი,

ID:220355835
e-mail:

მრავალფუნქციური
საცხოვრებელი სახლი
ქ. თბილისი,დიღმის მასივი I
კვარტალი,
ნაგვნის შაბრიკის ს.საცხ.
მიმდებარედ

მე-10 სართულის გეგმა

თანამდებობა	გვარი	ხელმოწერა
დირექტორი	ა. ქობალია	
მთ. არქიტექტორი	ზ. ბაღათურია	
კონსტრუქტორი	ზ.ბიბინეიშვილი	

დასახელება	მასშტაბი
არქიტექტურა	1:100

სტადია	ფურცელი	ფურცლები
	ა-1	ა-1

მე-11 სართულის გეგმა
+35.60 ნიშნულზე

მაშტაბი-1:150

საცხოვრებელი ფართი:	730.3
სახაფხულო ფართი:	133.8
კიბის უჯრედი,სადარბაზოს ფართი:	127.2

ალჭილი გამგრეხისა და კონსტრუქციონერების გარე ბლოკების განსათვისებლად

ჭრილი 2-2

ჭრილი 1-1

კიბის უჯრედი,სადარბაზო
127.2 კვ.მ.

ბინის ფართი: 46.8
აივნის ფართი: 8.1
საერთო ფართი: 54.9

ბინის ფართი: 54.7
აივნის ფართი: 5.9
საერთო ფართი: 60.6

ბინის ფართი: 56.3
აივნის ფართი: 8.1
საერთო ფართი: 64.4

ბინის ფართი: 93.9
აივნის ფართი: 20.5
საერთო ფართი: 114.4

ბინის ფართი: 46.5
აივნის ფართი: 6.7
საერთო ფართი: 53.2

ბინის ფართი: 90.7
აივნის ფართი: 20.5
საერთო ფართი: 111.2

ბინის ფართი: 46.7
აივნის ფართი: 8.1
საერთო ფართი: 54.8

ბინის ფართი: 53.4
აივნის ფართი: 7.0
საერთო ფართი: 60.4

ბინის ფართი: 56.7
აივნის ფართი: 8.1
საერთო ფართი: 64.8

შორმატი	A-3
თებილისი 2016 წ.	
დაკვეთის №	

დამკვეთი:

შ.პ.ს. "ცერერა"

შენიშვნა:

შ.პ.ს. "ცერერა"

მისამართი:ს.აჭართველო,ქ.თბილისი,

ID:220355835
e-mail:

მრავალფუნქციური
საცხოვრებელი სახლი
ქ. თბილისი,დიღმის მასივი I
კვარტალი,
ნაგნის ფაბრიკის ს.საცხ.
მიმდებარედ

მე-11 საცხ.სართულის გეგმა

თანამდებობა	გვარი	ხელმოწერა
დირექტორი	ა. ქობალია	
მთ. არქიტექტორი	ზ. ბაღათურია	
კონსტრუქტორი	ჯ.ბებინეიშვილი	

დასახელება	მასშტაბი
არქიტექტურა	1:100

სტადია	ფურცელი	ფურცლები
	ა-1	ა-1

მე-12 სართულის გეგმა
+38.90 ნიშნულზე

მაშტაბი-1:150

საცხოვრებელი ფართი: 730.3
საზაფხულო ფართი: 133.8
კიბის უჯრედი,სადარბაზოს ფართი: 127.2

აღგილი გათბობისა და კონდიციონერების გარე ბლოკების განსათავსებლად

ბინის ფართი: 93.9
აივნის ფართი: 20.5
საერთო ფართი: 114.4

ბინის ფართი: 46.5
აივნის ფართი: 6.7
საერთო ფართი: 53.2

ბინის ფართი: 46.8
აივნის ფართი: 8.1
საერთო ფართი: 54.9

ბინის ფართი: 54.7
აივნის ფართი: 5.9
საერთო ფართი: 60.8

ბინის ფართი: 56.3
აივნის ფართი: 8.1
საერთო ფართი: 64.4

ბინის ფართი: 90.7
აივნის ფართი: 20.5
საერთო ფართი: 111.2

ბინის ფართი: 46.7
აივნის ფართი: 8.1
საერთო ფართი: 54.8

ბინის ფართი: 53.4
აივნის ფართი: 7.0
საერთო ფართი: 60.4

ბინის ფართი: 56.7
აივნის ფართი: 8.1
საერთო ფართი: 64.8

კიბის უჯრედი,სადარბაზო
127.2 კვ.მ.

38.90

ჭრილი 1-1

ჭრილი 2-2

შპრმაზტი	A-3	დაკვეთის №
თბილისი 2016 წ.		

დამკვეთი:

შ.პ.ს. "ცერერა"

შენიშვნა:

შ.პ.ს. "ცერერა"

მისამართი:საქართველო,ქ.თბილისი,

ID:220355835
e-mail:

მრავალშენიანი საცხოვრებელი სახლი
ქ. თბილისი,დიღმის მასივი I კვარტალი,
ზ"ბინის შაბრიკის ს.ს.ახ. მიმდებარედ

მე-12 სახ.სართულის გეგმა

თანამდებობა	გვარი	ხელმოწერა
დირექტორი	ა. ქობალია	
მთ. არქიტექტორი	ზ. ბაღათურია	
კონსტრუქტორი	ზ.ბიბინეიშვილი	

დასახელება	მასშტაბი
არქიტექტურა	1:100

სტადია	ფურცელი	ფურცლები
	ა-1	ა-1

მე-13 სართულის გეგმა
+42.20 ნიშნულზე

მაშტაბი-1:150

საცხოვრებელი ფართი: 730.3
საზაფხულო ფართი: 133.8
კიბის უჯრედი,სადარბაზოს ფართი: 127.2

ალგილი გამგრგასა და კონდიციონერების გარე ბლოკების განსათავსებლად

ბინის ფართი: 93.9
აივნის ფართი: 20.5
საერთო ფართი: 114.4

ბინის ფართი: 46.5
აივნის ფართი: 6.7
საერთო ფართი: 53.2

ბინის ფართი: 46.8
აივნის ფართი: 8.1
საერთო ფართი: 54.9

ბინის ფართი: 54.7
აივნის ფართი: 5.9
საერთო ფართი: 60.6

ბინის ფართი: 56.3
აივნის ფართი: 8.1
საერთო ფართი: 64.4

ბინის ფართი: 90.7
აივნის ფართი: 20.5
საერთო ფართი: 111.2

ბინის ფართი: 46.7
აივნის ფართი: 8.1
საერთო ფართი: 54.8

ბინის ფართი: 53.4
აივნის ფართი: 7.0
საერთო ფართი: 60.4

ბინის ფართი: 56.7
აივნის ფართი: 8.1
საერთო ფართი: 64.8

კიბის უჯრედი,სადარბაზო
127.2 კვ.მ.

ჭრილი 1-1

ჭრილი 2-2

42.20

| | | |

მე-14 სართულის გეგმა
+45.50 ნიშნულზე

საცხოვრებელი ფართი:	730.3
საზაფხულო ფართი:	133.8
კიბის შრეჟდ.სადარბაზოს ფართი:	127.2

ალგილი გამგაყობისა და კონდიციონერების გარე ბლოკების განსათავსებლად

ალგილი გამგაყობისა და კონდიციონერების გარე ბლოკების განსათავსებლად

ჭრილი 1-1

ჭრილი 2-2

ბინის ფართი:	46.8
აივნის ფართი:	8.1
საერთო ფართი:	54.9

ბინის ფართი:	54.7
აივნის ფართი:	5.9
საერთო ფართი:	60.6

ბინის ფართი:	56.3
აივნის ფართი:	8.1
საერთო ფართი:	64.4

ბინის ფართი:	93.9
აივნის ფართი:	20.5
საერთო ფართი:	114.4

ბინის ფართი:	90.7
აივნის ფართი:	20.5
საერთო ფართი:	111.2

ბინის ფართი:	46.5
აივნის ფართი:	6.7
საერთო ფართი:	53.2

45.50

კიბის შრეჟდ.სადარბაზო
127.2 კვ.მ.

ბინის ფართი:	46.7
აივნის ფართი:	8.1
საერთო ფართი:	54.8

ბინის ფართი:	53.4
აივნის ფართი:	7.0
საერთო ფართი:	60.4

ბინის ფართი:	56.7
აივნის ფართი:	8.1
საერთო ფართი:	64.8

შრომატევადობა	A-3	დაკვეთის №
თბილისი 2016 წ.		

დამკვეთი:

შ.პ.ს. "ცერერა"

შენიშვნა:

შ.პ.ს. "ცერერა"

მისამართი:ს.აჭართველო,ქ.თბილისი,

ID:220355835
e-mail:

მრავალფუნქციური საცხოვრებელი სახლი ქ. თბილისი,დიდმის მასივი I კვარტალი, ზ.ბინის შაბრიკის ს.საცხ. მიმდებარედ

მე-14 სართულის გეგმა

თანამდებობა	გვარი	ხელმოწერა
დირექტორი	ა. ქობალია	
მთ. არქიტექტორი	ზ. ბაღათურია	
კონსტრუქტორი	ს.ბიბინეიშვილი	

დასახელება	მასშტაბი
არქიტექტურა	1:100

სტადია	ფურცელი	ფურცლები
	ა-1	ა-1

მე-15 სართულის გეგმა
+48.80 ნიშნულზე

მაშტაბი-1:150

საცხოვრებელი ფართი:	730.3
საზაფხულო ფართი:	133.8
კიბის შ/რ/ლ,სადარბაზოს ფართი:	127.2

ადგილი გამგომების და კონდიციონერების გარე ბლოკების განსათავსებლად

ჭრილი 2-2

ჭრილი 1-1

ბინის ფართი:	46.8
აივნის ფართი:	8.1
საერთო ფართი:	54.9

ბინის ფართი:	54.7
აივნის ფართი:	5.9
საერთო ფართი:	60.6

ბინის ფართი:	56.3
აივნის ფართი:	8.1
საერთო ფართი:	64.4

ბინის ფართი:	93.9
აივნის ფართი:	20.5
საერთო ფართი:	114.4

ბინის ფართი:	90.7
აივნის ფართი:	20.5
საერთო ფართი:	111.2

ბინის ფართი:	46.5
აივნის ფართი:	6.7
საერთო ფართი:	53.2

ბინის ფართი:	46.7
აივნის ფართი:	8.1
საერთო ფართი:	54.8

ბინის ფართი:	53.4
აივნის ფართი:	7.0
საერთო ფართი:	60.4

ბინის ფართი:	56.7
აივნის ფართი:	8.1
საერთო ფართი:	64.8

კიბის შ/რ/ლ,სადარბაზო
127.2 კვ.მ.

48.80

შრომატი	A-3	დაკვეთის №
თბილისი 2016 წ.		

დამკვეთი:

შ.პ.ს. "ცერერა"

შენიშვნა:

შ.პ.ს. "ცერერა"

მისამართი:ს.ახართველო,ქ.თბილისი,

ID:220355835
e-mail:

მრავალფუნქციური საცხოვრებელი სახლი ქ. თბილისი,დიღმის მასივი I კვარტალი, ყიბნის შაბრიკის ს.საც. მიმდებარედ

მე-15 სარ.სართულის გეგმა

თანამდებობა	გვარი	ხელმოწერა
დირექტორი	ა. ქობალია	
მთ. არქიტექტორი	ზ. ბაღათურია	
კონსტრუქტორი	ზ.გიბინეიშვილი	

დასახელება	მასშტაბი
არქიტექტურა	1:100

სტადია	ფურცელი	ფურცლები
	ა-1	ა-1

მე-16 სართულის გეგმა
+52.10 ნიშნულზე

მაშტაბი-1:150

საცხოვრებელი ფართი:	730.3
საერთო ფართი:	133.8
კიბის უჯრედი,სადარბაზოს ფართი:	127.2

ადგილი გამოყოფისა და კონდიციონერების გარე ბლოკების განსათავსებლად

ჭრილი 2-2

ჭრილი 1-1

ბინის ფართი:	93.9	
აივნის ფართი:	20.5	
საერთო ფართი:	114.4	

ბინის ფართი:	46.5	
აივნის ფართი:	6.7	
საერთო ფართი:	53.2	

ბინის ფართი:	46.8	
აივნის ფართი:	8.1	
საერთო ფართი:	54.9	

ბინის ფართი:	54.7	
აივნის ფართი:	5.9	
საერთო ფართი:	60.6	

ბინის ფართი:	56.3	
აივნის ფართი:	8.1	
საერთო ფართი:	64.4	

ბინის ფართი:	90.7	
აივნის ფართი:	20.5	
საერთო ფართი:	111.2	

ბინის ფართი:	46.7	
აივნის ფართი:	8.1	
საერთო ფართი:	54.8	

ბინის ფართი:	53.4	
აივნის ფართი:	7.0	
საერთო ფართი:	60.4	

ბინის ფართი:	56.7	
აივნის ფართი:	8.1	
საერთო ფართი:	64.8	

კიბის უჯრედი,სადარბაზო
127.2 კვ.მ.

52.10

1 1* 2 3 4 5 5* 6

ზ ე* ე დ გ ბ ა* ა

შრომატი	A-3	დაკვეთის №
თბილისი 2016 წ.		

დამკვეთი:

შ.პ.ს. "ცერერა"

შენიშვნა:

შ.პ.ს. "ცერერა"

მისამართი,საქართველო,ქ.თბილისი,

ID:220355835
e-mail:

მრავალფუნქციური
საცხოვრებელი სახლი
ქ. თბილისი,დიღმის მასივი I
კვარტალი,
ზ.ბაბრიკის ს.საცხ.
მიმდებარედ

მე-16 საცხ.სართულის გეგმა

თანამდებობა	გვარი	ხელმოწერა
დირექტორი	ა. ქობალია	
მთ. არქიტექტორი	ზ. ბაღათურია	
კონსტრუქტორი	ჯ.ბიბინეიშვილი	

დასახელება	მასშტაბი
არქიტექტურა	1:100

სტადია	ფურცელი	ფურცლები
	ა-1	ა-1

მე-17 სართულის გეგმა
+55.40 ნიშნულზე

მაშტაბი-1:150

საცხოვრებელი ფართი: 730.3
სახაფხულო ფართი: 133.8
კიბის უჯრედი,სადარბაზოს ფართი: 127.2

აღმართი გამგმობისა და კონდიციონერების გარე ბლოკების განსათავსებლად

ბინის ფართი: 93.9
აივნის ფართი: 20.5
საერთო ფართი: 114.4

ბინის ფართი: 46.5
აივნის ფართი: 6.7
საერთო ფართი: 53.2

ბინის ფართი: 46.8
აივნის ფართი: 8.1
საერთო ფართი: 54.9

ბინის ფართი: 54.7
აივნის ფართი: 5.9
საერთო ფართი: 60.6

ბინის ფართი: 56.3
აივნის ფართი: 8.1
საერთო ფართი: 64.4

ბინის ფართი: 90.7
აივნის ფართი: 20.5
საერთო ფართი: 111.2

კიბის უჯრედი,სადარბაზო
127.2 კვ.მ.

ბინის ფართი: 46.7
აივნის ფართი: 8.3
საერთო ფართი: 55.0

ბინის ფართი: 53.4
აივნის ფართი: 7.0
საერთო ფართი: 60.4

ბინის ფართი: 56.8
აივნის ფართი: 8.3
საერთო ფართი: 64.8

ჭრილი 1-1

ჭრილი 2-2

შრომატი	A-3	დაკვეთის №
თბილისი 2016 წ.		

დამკვეთი:

შ.პ.ს. "ცერერა"

შენიშვნა:

შ.პ.ს. "ცერერა"

მისამართი:ს.ახართველო,ქ.თბილისი,

ID:220355835
e-mail:

მრავალფუნქციური
საცხოვრებელი სახლი
ქ. თბილისი,დიღმის მასივი I
კვარტალი,
წებნის შაბრიკის ს.საც. მიმდებარედ

მე-17 სარ.სართულის გეგმა

თანამდებობა	გვარი	ხელმოწერა
დირექტორი	ა. ქობალია	
მთ. არქიტექტორი	ზ. ბაღათურია	
კონსტრუქტორი	ს.გიბინეიშვილი	


დასახელება	მასშტაბი
არქიტექტურა	1:100

სტადია	ფურცელი	ფურცლები
	ა-1	ა-1

მე-18 სართულის გეგმა
+58.70 ნიშნულზე

მაშტაბი-1:150

საცხოვრებელი ფართი: 563.5
საზაფხულო ფართი: 230.0
კიბის უჯრედი,საღარბაზის ფართი: 115.4

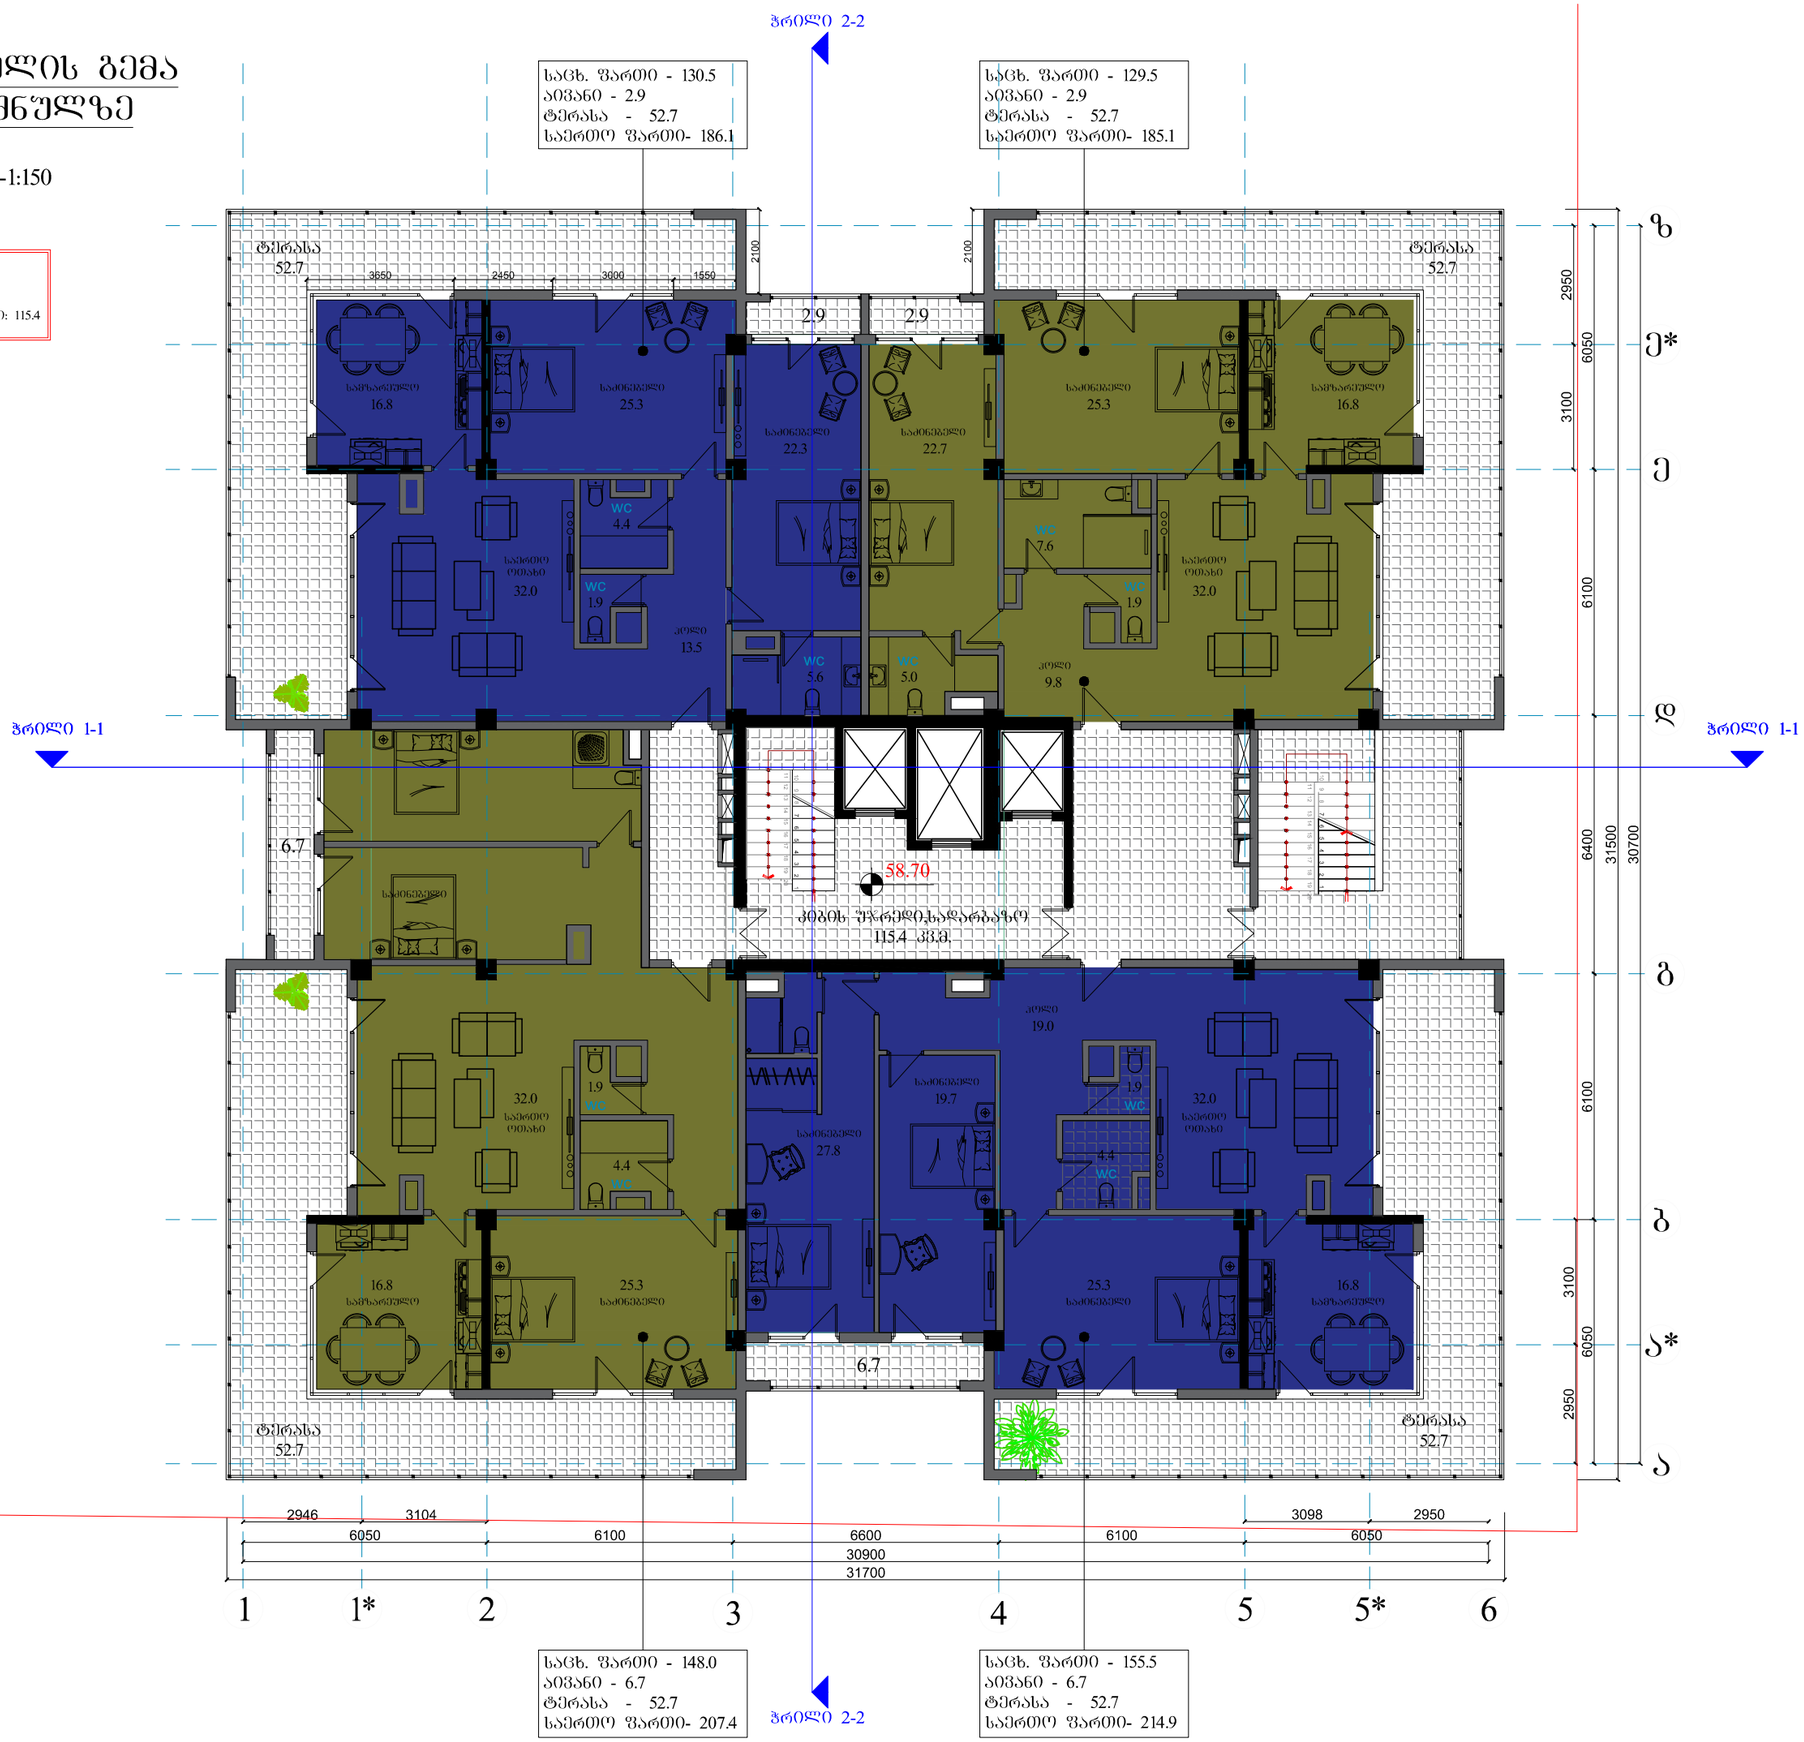

ფორმატი	A-3	დაკვეთის №
თბილისი 2016 წ.		

დამკვეთი:

შ.პ.ს. "ცერერა"

შენიშვნა:

შ.პ.ს. "ცერერა"

მისამართი:ს.ახართველო,ქ.თბილისი,

ID:220355835
e-mail:

მრავალფუნქციური
საცხოვრებელი სახლი
ქ. თბილისი,დიღმის მასივი I
კვარტალი,
ნაგვნის შაბრიკის ს.საცხ.
მიმდებარედ

მე-18 საცხ.სართულის გეგმა

თანამდებობა	გვარი	ხელმოწერა
დირექტორი	ა. ქობალია	
მთ. არქიტექტორი	ზ. ბაღათურია	
კონსტრუქტორი	ჯ.გიგინეიშვილი	


დასახელება	მასშტაბი
არქიტექტურა	1:100

სტადია	ფურცელი	ფურცლები
	ა-1	ა-1

მე-19 სართულის გეგმა
+62.00 ნიშნულზე

მაშტაბი-1:150

საცხოვრებელი ფართი:	563.5
სახაფხულო ფართი:	230.0
კიბის უჯრედი,სადარბაზოს ფართი:	115.4

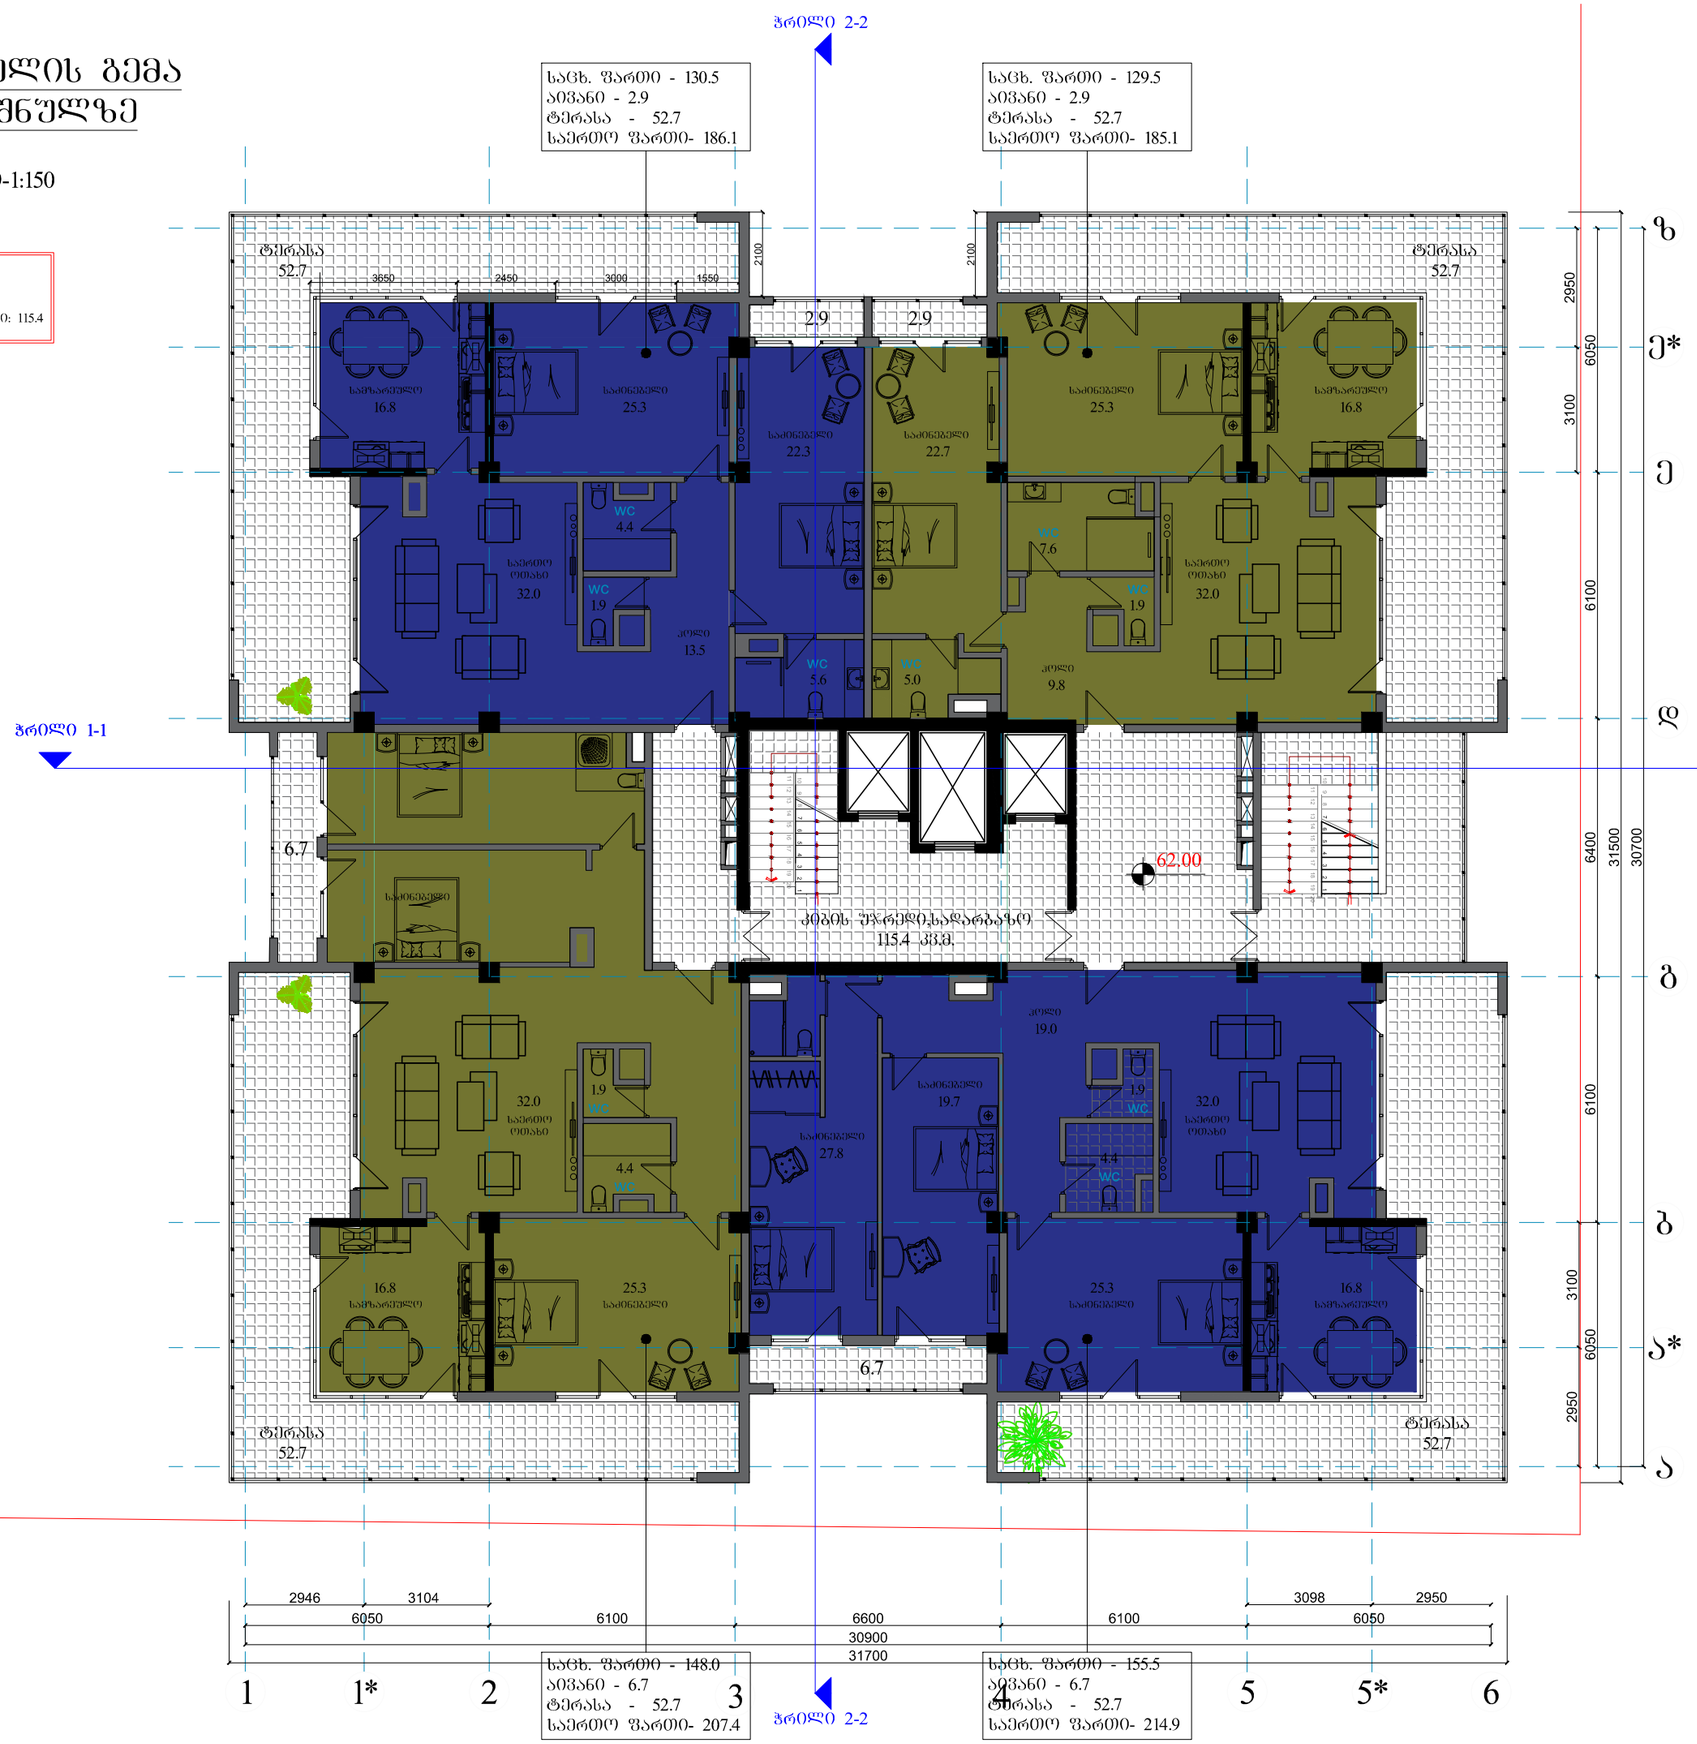

შორმატი	A-3	დაკვეთის №	
თბილისი 2016 წ.			

დამკვეთი:

შ.პ.ს. "ცერერა"

შენიშვნა:

შ.პ.ს. "ცერერა"

მისამართი:საქართველო,ქ.თბილისი,

ID:220355835
e-mail:

მრავალფუნქციური საცხოვრებელი სახლი ქ. თბილისი,დიღმის მასივი I კვარტალი, ყიბნის შაბრიკის ს.საცხ. მიმდებარედ

მე-19 საცხ.სართულის გეგმა


თანამდებობა	გვარი	ხელმოწერა
დირექტორი	ა. ქოგალია	
მთ. არქიტექტორი	ზ. ბალათშრია	
კონსტრუქტორი	ჯ.გიგინეიშვილი	

დასახელება	მასშტაბი
არქიტექტურა	1:100

სტადია	ფურცელი	ფურცლები
	ა-1	ა-1

მე-20 (არასრული ტექნიკური) სართულის გეგმა
+65.30 ნიშნულზე

მაშტაბი-1:150

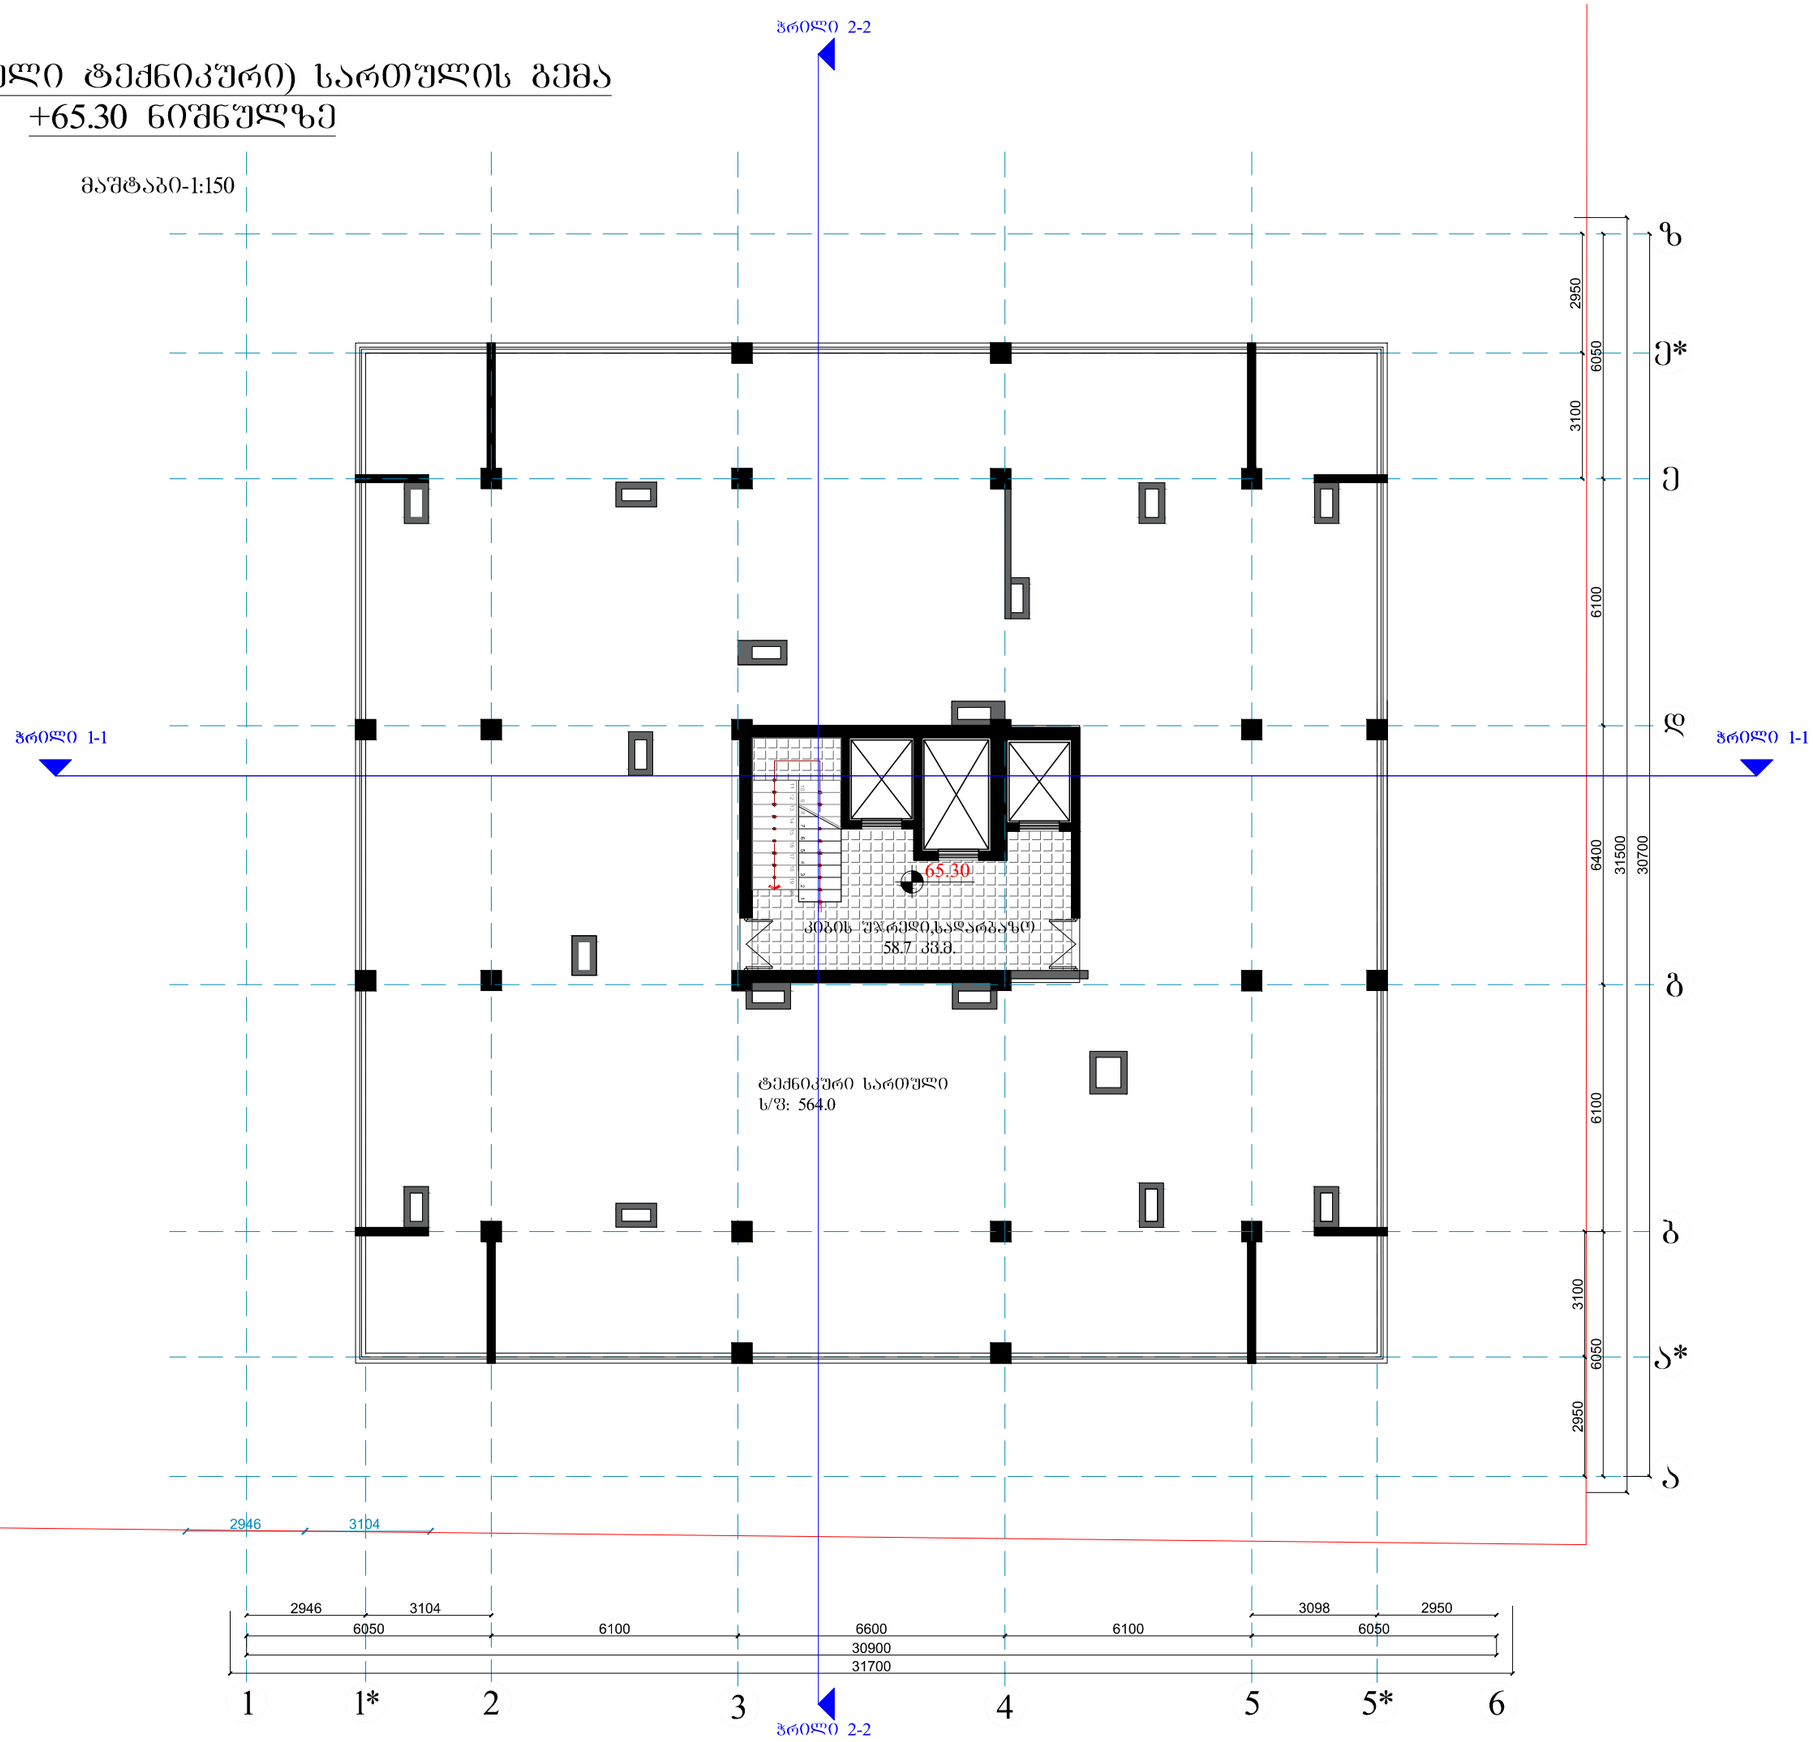

შრომატი	A-3	დაკვეთის №
თბილისი 2016 წ.		

დამკვეთი:

შ.პ.ს. "ცერერა"

შენიშვნა:

შ.პ.ს. "ცერერა"

მისამართი:საქართველო,ქ.თბილისი,

ID:220355835
e-mail:

მრავალფუნქციური
საცხოვრებელი სახლი
ქ. თბილისი,დიღმის მასივი I
კვარტალი,
ნაგვნის შაბრიკის ს.საცხ.
მიმდებარედ

მე-20 ტექნ.სართულის
გეგმა


თანამდებობა	გვარი	ხელმოწერა
დირექტორი	ა. ქობალია	
მთ. არქიტექტორი	ზ. ბაღათურია	
კონსტრუქტორი	ზ.გიგინეიშვილი	

დასახელება	მასშტაბი
არქიტექტურა	1:150

სტადია	ფურცელი	ფურცლები
	ა-1	ა-1

გადახურვის გეგმა

მაშტაბი-1:150

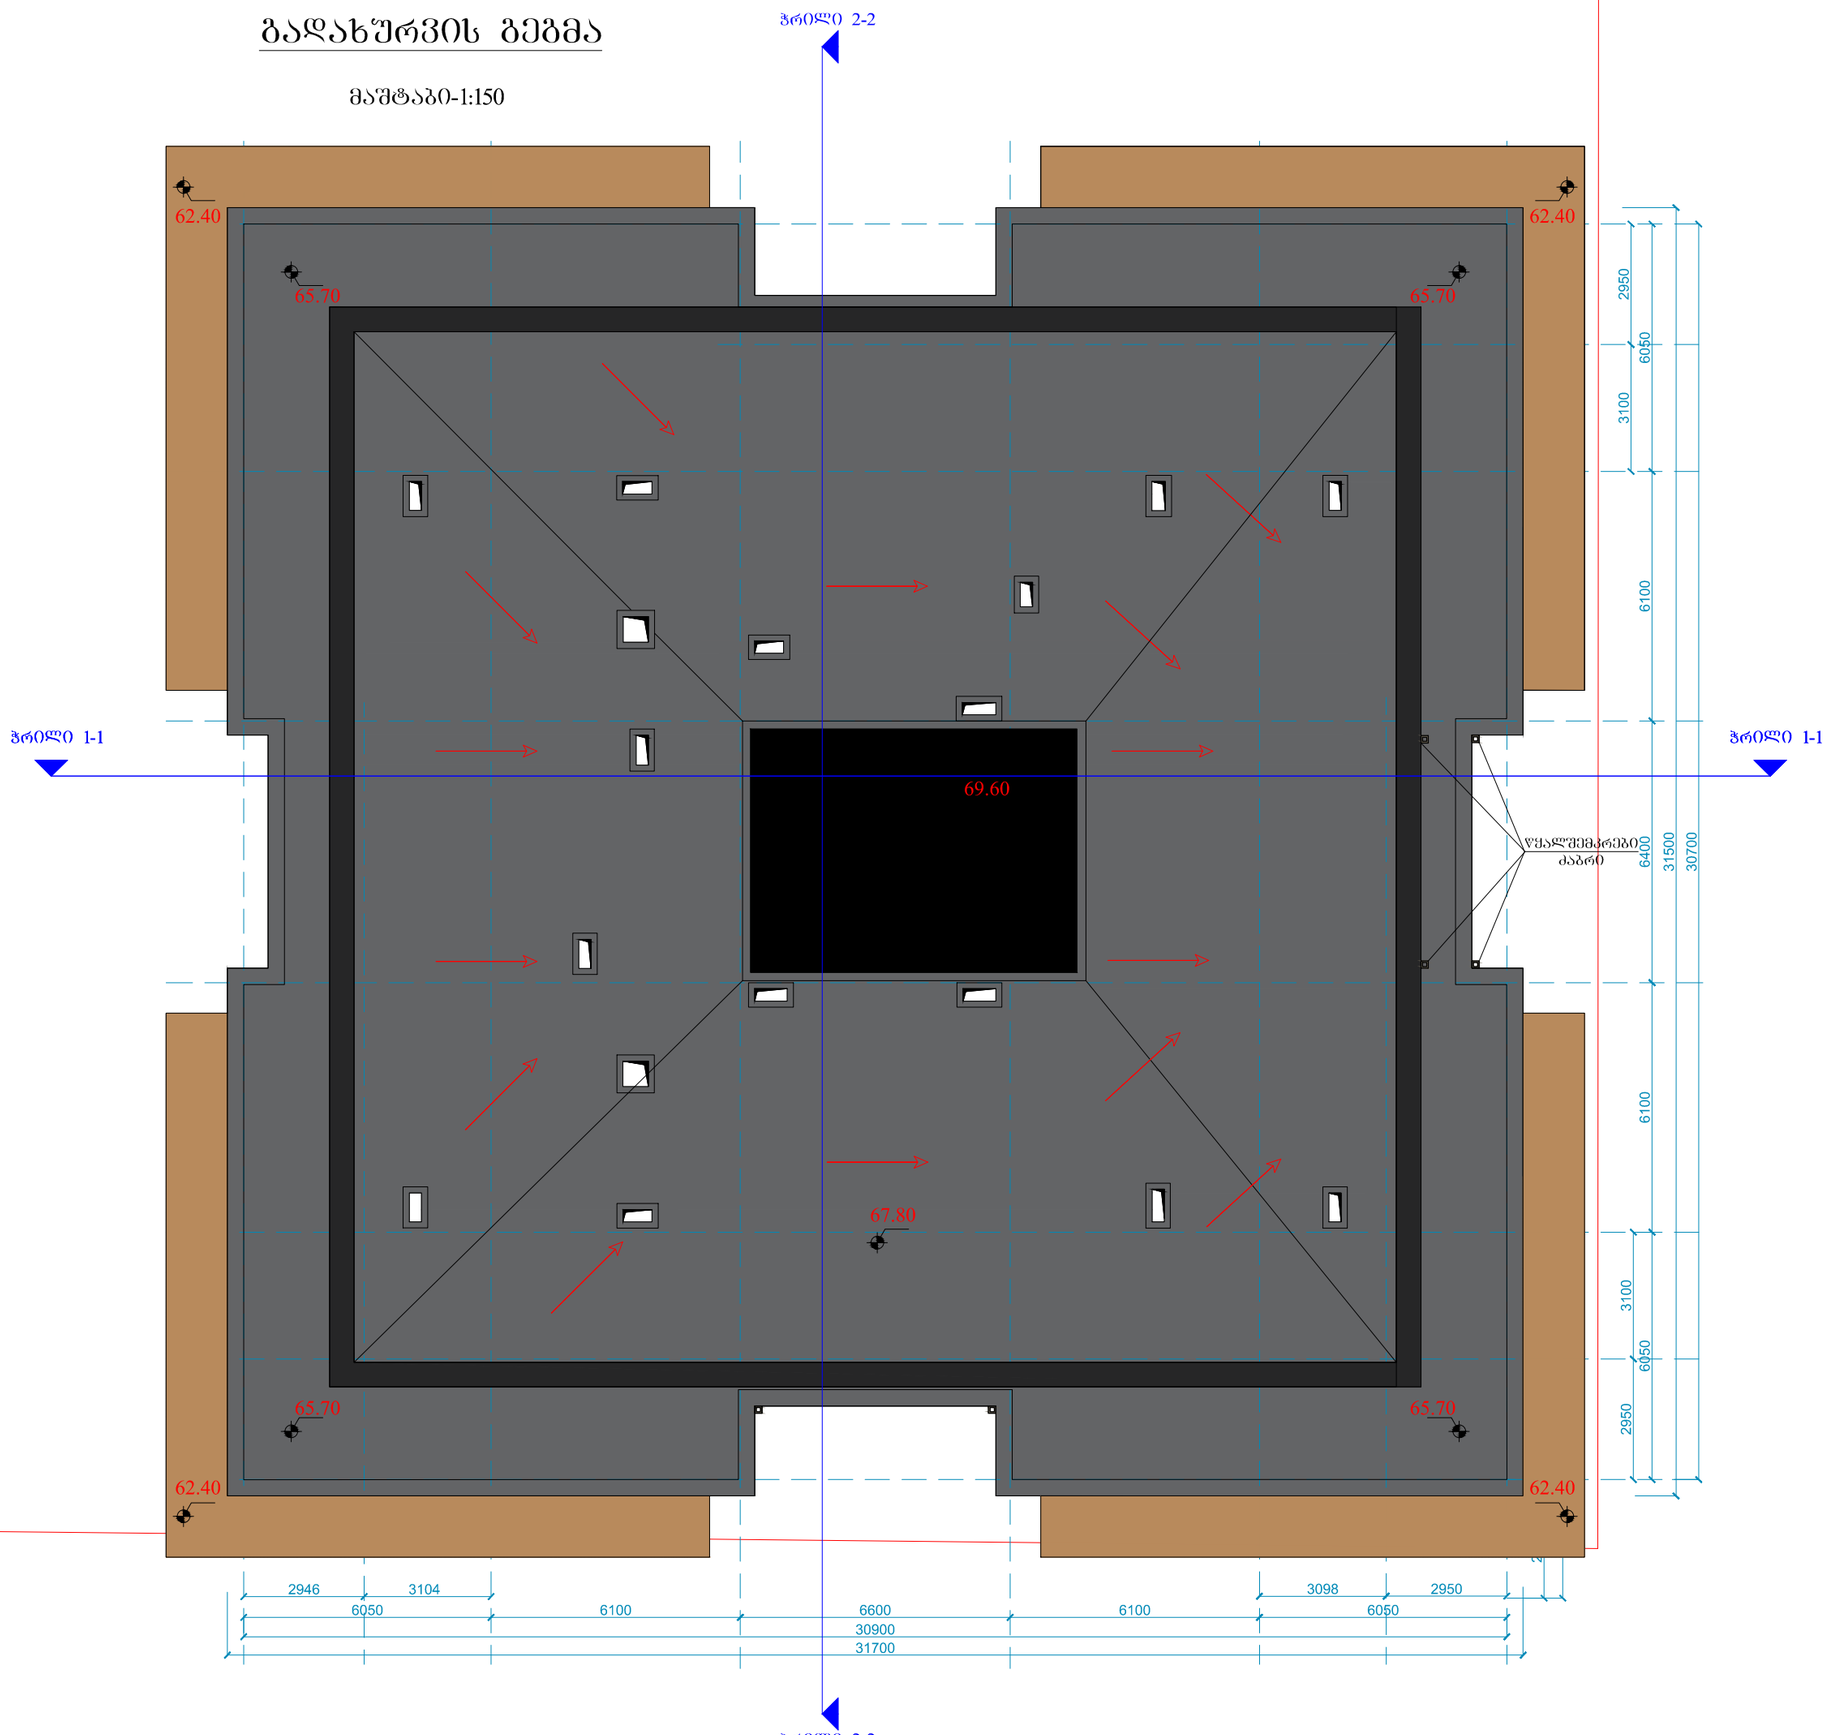

შრომატი	A-3	დაკვეთის №
თბილისი 2016 წ.		

დამკვეთი:

შ.პ.ს. "ცერერა"

შენიშვნა:

შ.პ.ს. "ცერერა"

მისამართი:საქართველო,ქ.თბილისი,

ID:220355835
e-mail:

მრავალფუნქციური
საცხოვრებელი სახლი
ქ. თბილისი,დიღმის მასივი I
კვარტალი,
წიგნის შაბრიკის ს.სახ.
მიმდებარედ

გადახურვის
გეგმა

თანამდებობა	გვარი	ხელმოწერა
დირექტორი	ა. ჟოჯალია	
მთ. არქიტექტორი	ზ. ბაღათურია	
კონსტრუქტორი	ზ.გიგინეიშვილი	

დასახელება	მასშტაბი
არქიტექტურა	1:150

სტადია	ფურცელი	ფურცლები
	ა-1	ა-1