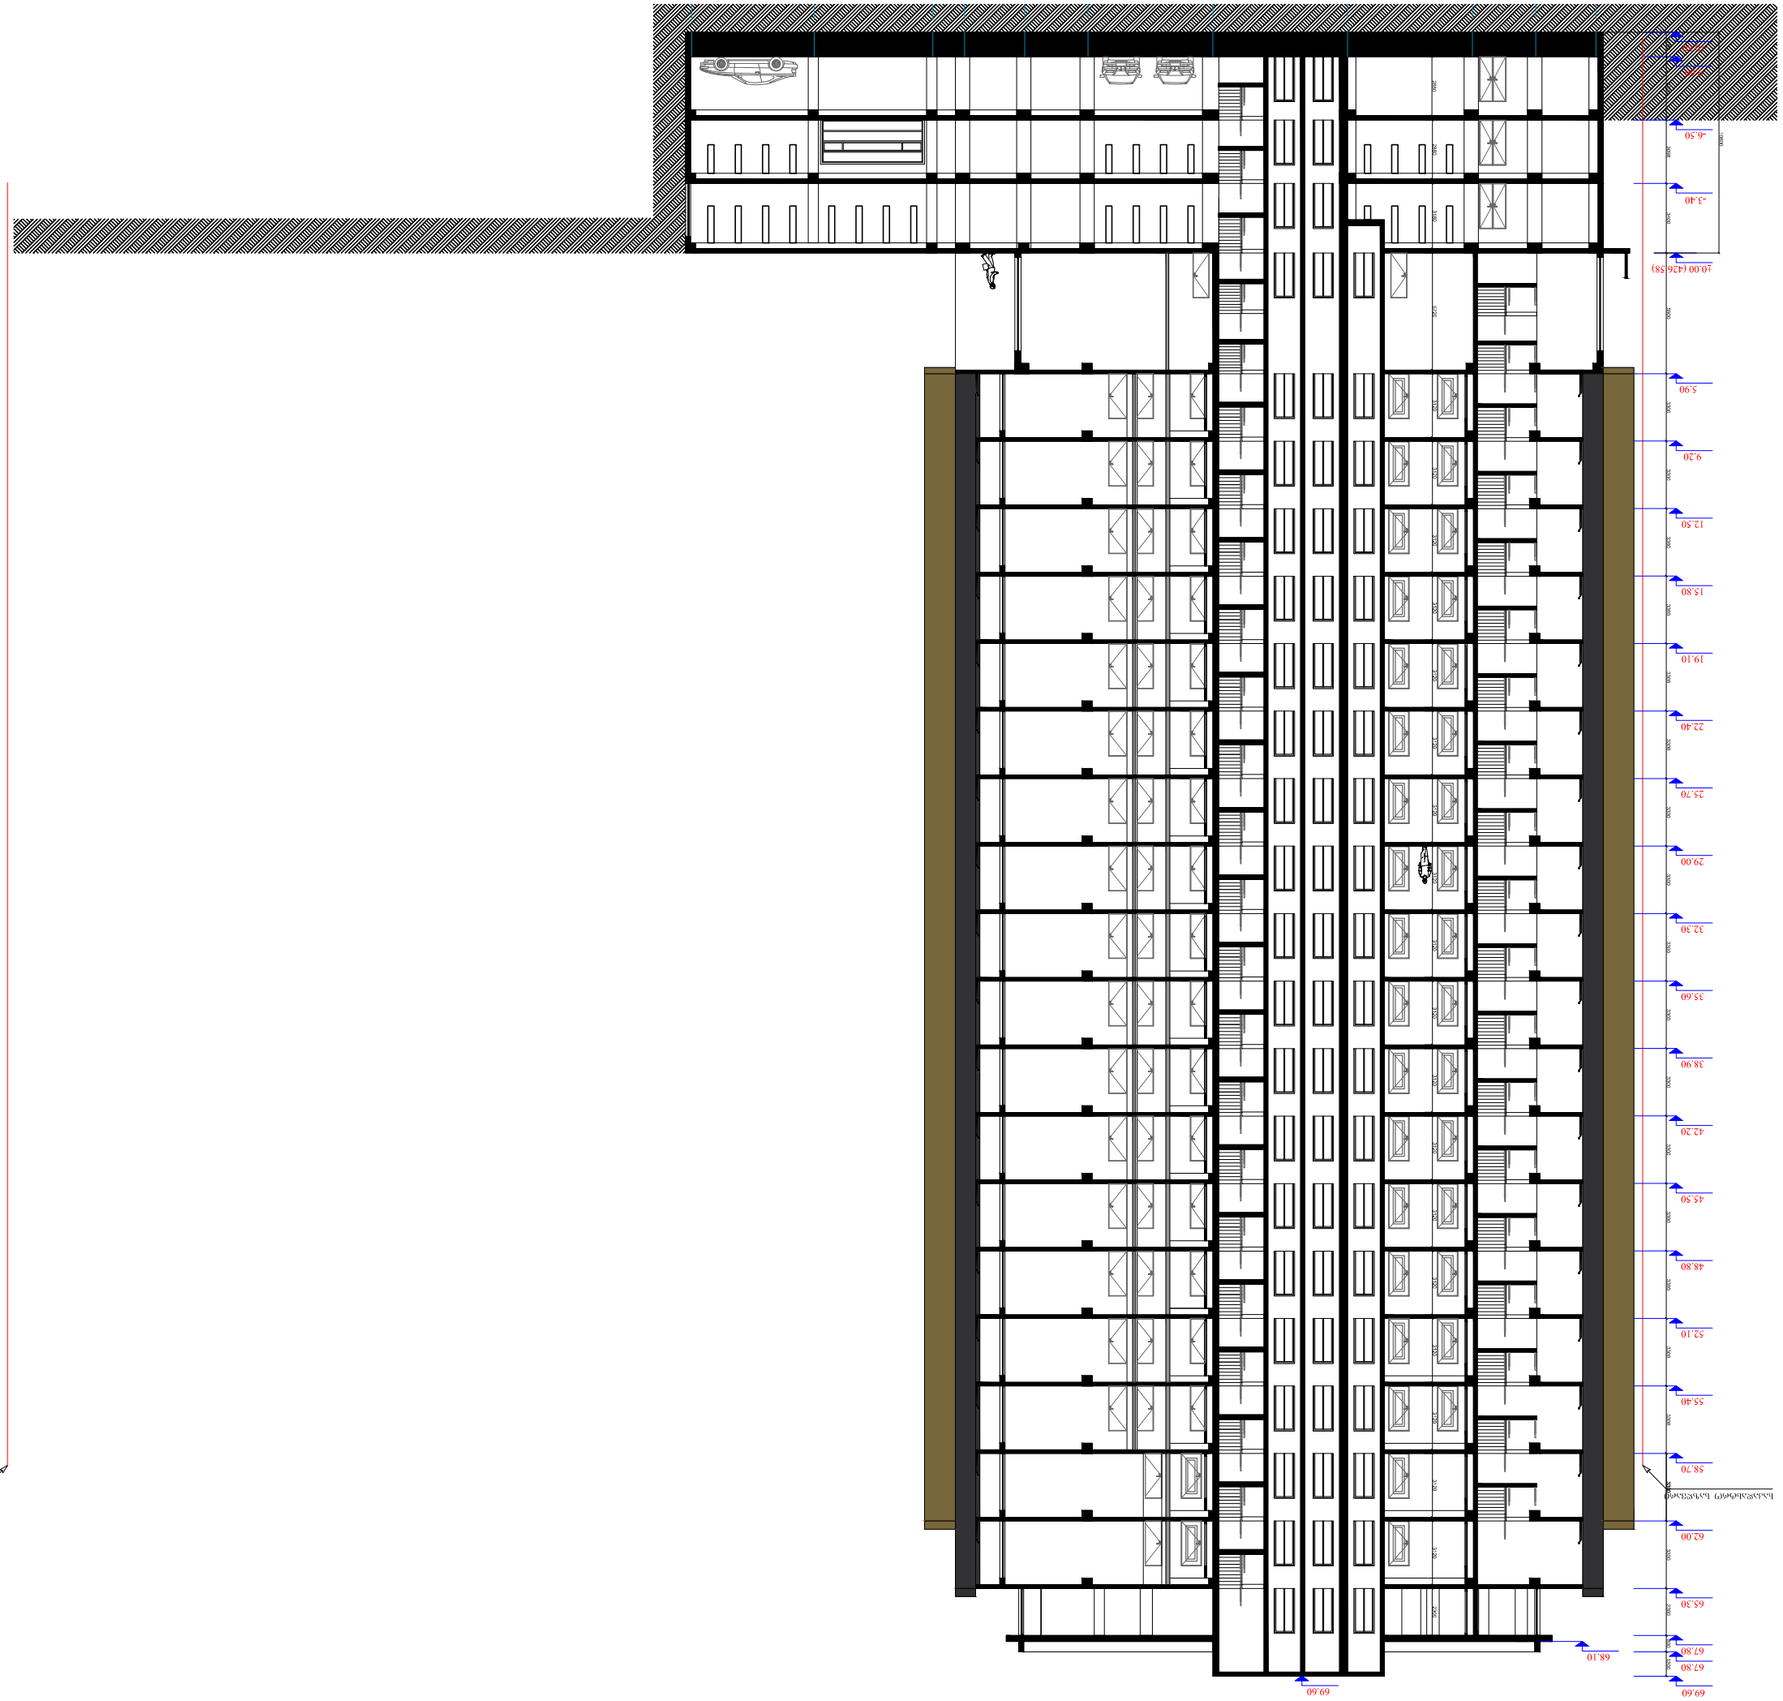

1:300

სტადია

a-1

ფურცელი ფურცლები

a-1

დასახელება მასშტაბი

არქიტექტურა

კონსტრუქტორი

თანამდებობა გვარი ხელმოწერა

მრავალფუნქციური
საცხოვრებელი სახლი

ფორმატი A-3
თბილისი 2016 წ.

დაკვეთის #

დირექტორი

მთ. არქიტექტორი

a. qobalia

ზ. ბაღათურია

ჯ.გიგინეიშვილი

S.p.s. "cerera"

ქ. თბილისი,დიღმის მასივი I კვარტალი,
წიგნის ფაბრიკის ს.საცხ.
მიმდებარედ

ჭრილი 1-1

შენიშვნა:

დამკვეთი:

S.p.s. "cerera"

ID:220355835

მისამართი:საქართველო,ქ.თბილისი,

e-mail:

ჭრილი 2-2

მაშტაბი-1:300

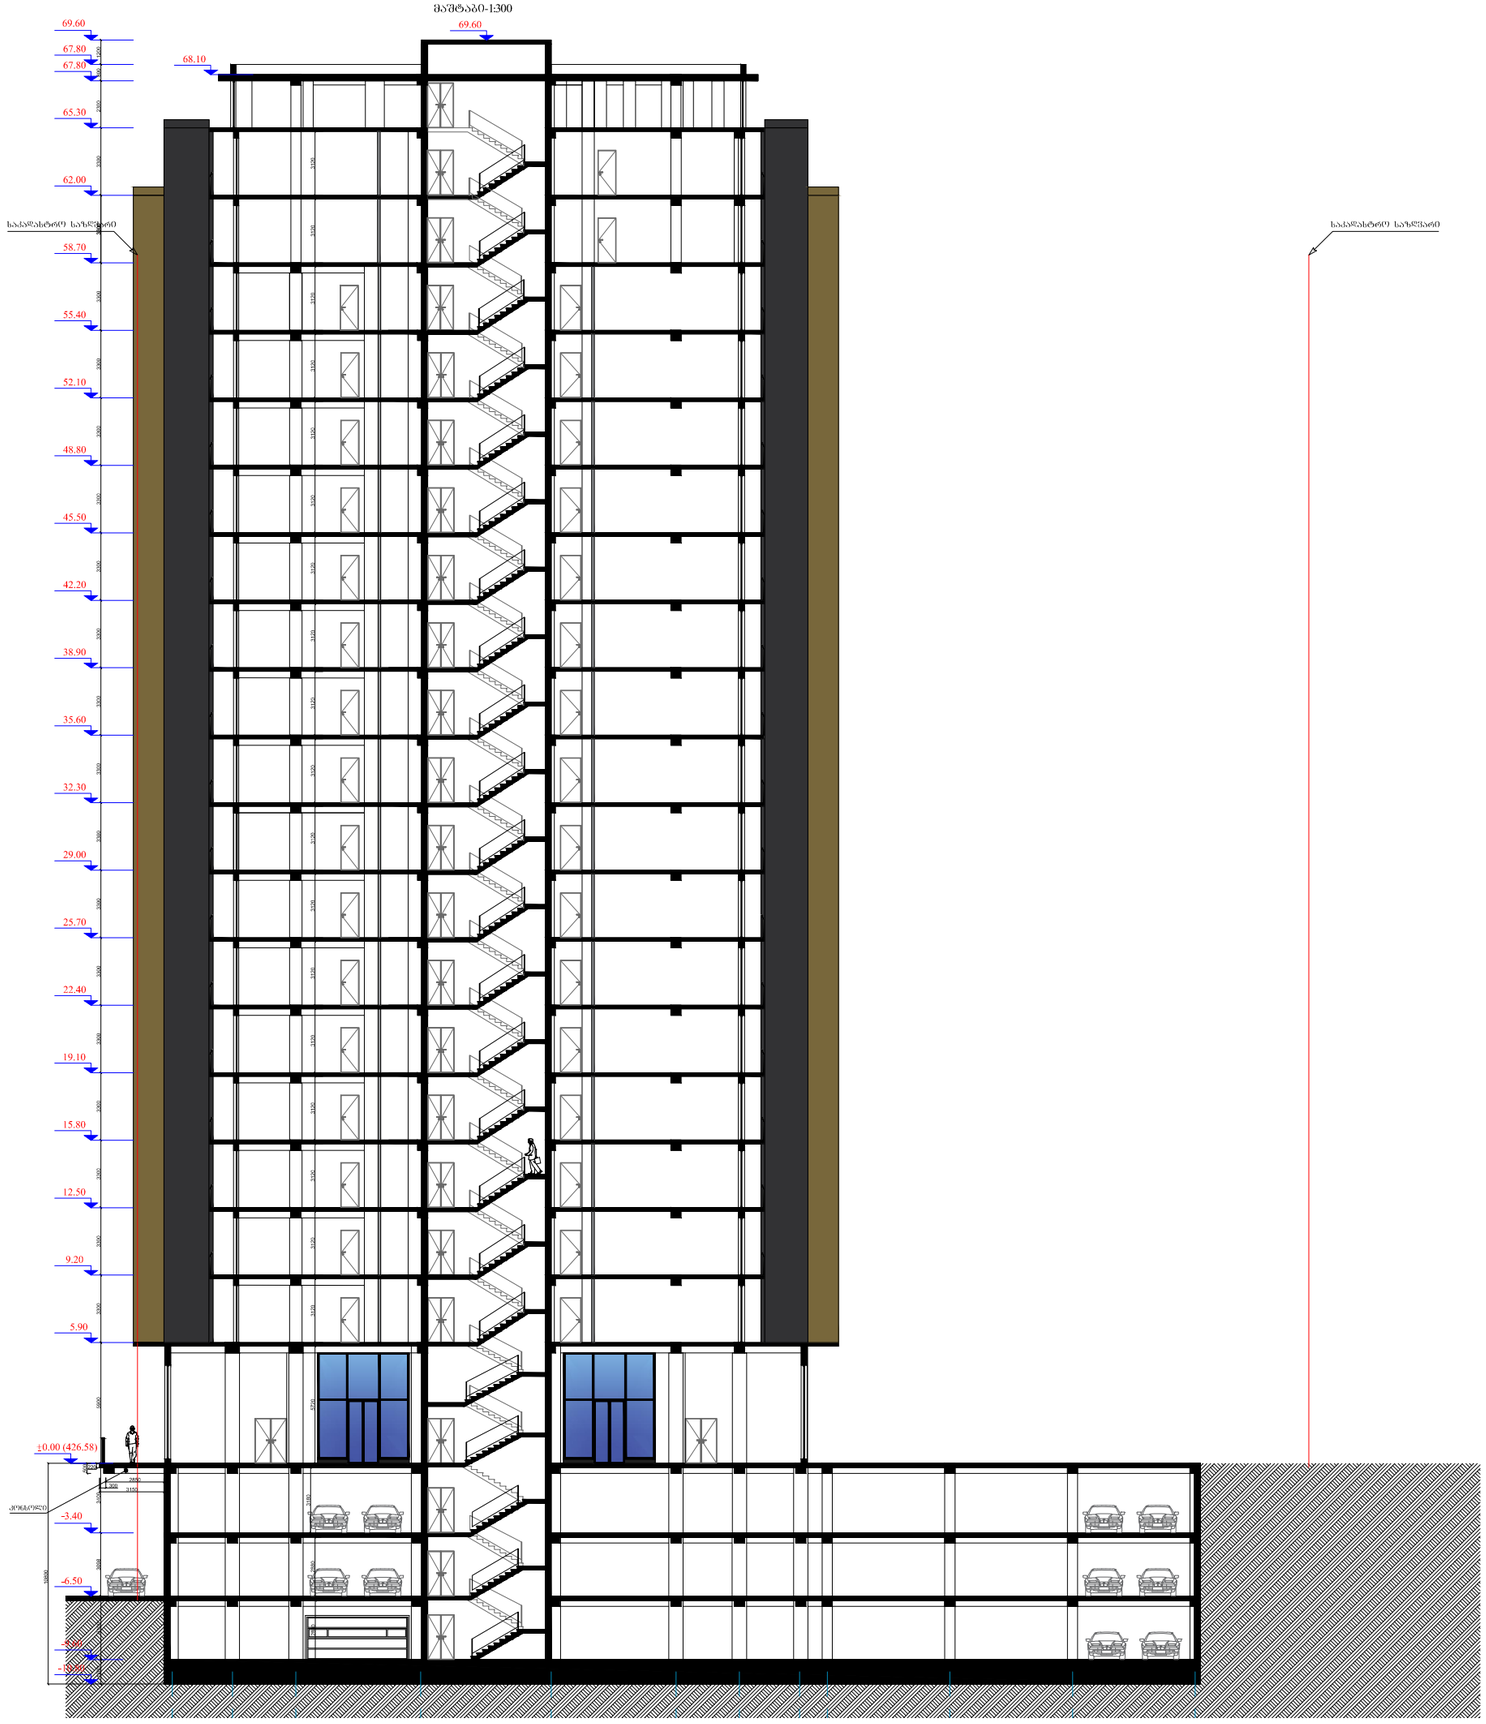

შრომატევადობა	A-3	დაკვეთის №
თბილისი 2016 წ.		

დამკვეთი:

შ.პ.ს. "ცერერა"

შენიშვნა:

შ.პ.ს. "ცერერა"

მისამართი:საქართველო,ქ.თბილისი,

ID:220355835
e-mail:

მრავალფუნქციური საცხოვრებელი სახლი ქ. თბილისი,დიღმის მასივი I კვარტალი, ყოფნის შაბრიკის ს.საცხ. მიმდებარედ

ჭრილი 2-2

თანამდებობა	გვარი	ხელმოწერა
დირექტორი	ა. ქობალია	
მთ. არქიტექტორი	ზ. ბაღათურია	
კონსტრუქტორი	ზ.ბიბინეიშვილი	

დასახელება	მასშტაბი
არქიტექტურა	1:300

სტადია	ფურცელი	ფურცლები
	ა-1	ა-1