ავტოსატრანსპორტო საშუალების პერიოდული ტექნიკური ინსპექტირების ცენტრის


დენდროლოგიური პროექტი


საპროექტო:

GeorgianHouse
Architrcture Design Contruction

ქუჩა: ალ.ყაზბეგის12ა. Adress:Al. Kazbegi ave. 12a
ქალაქი: თბილისი City:Tbilisi
ქვეყანა: საქართველო Country:Georgia
საფოსტო კოდი: 0160 Postcode:0160

დენდროლოგიური გეგმა

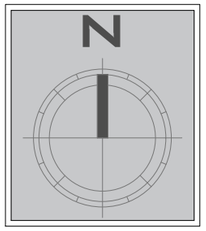


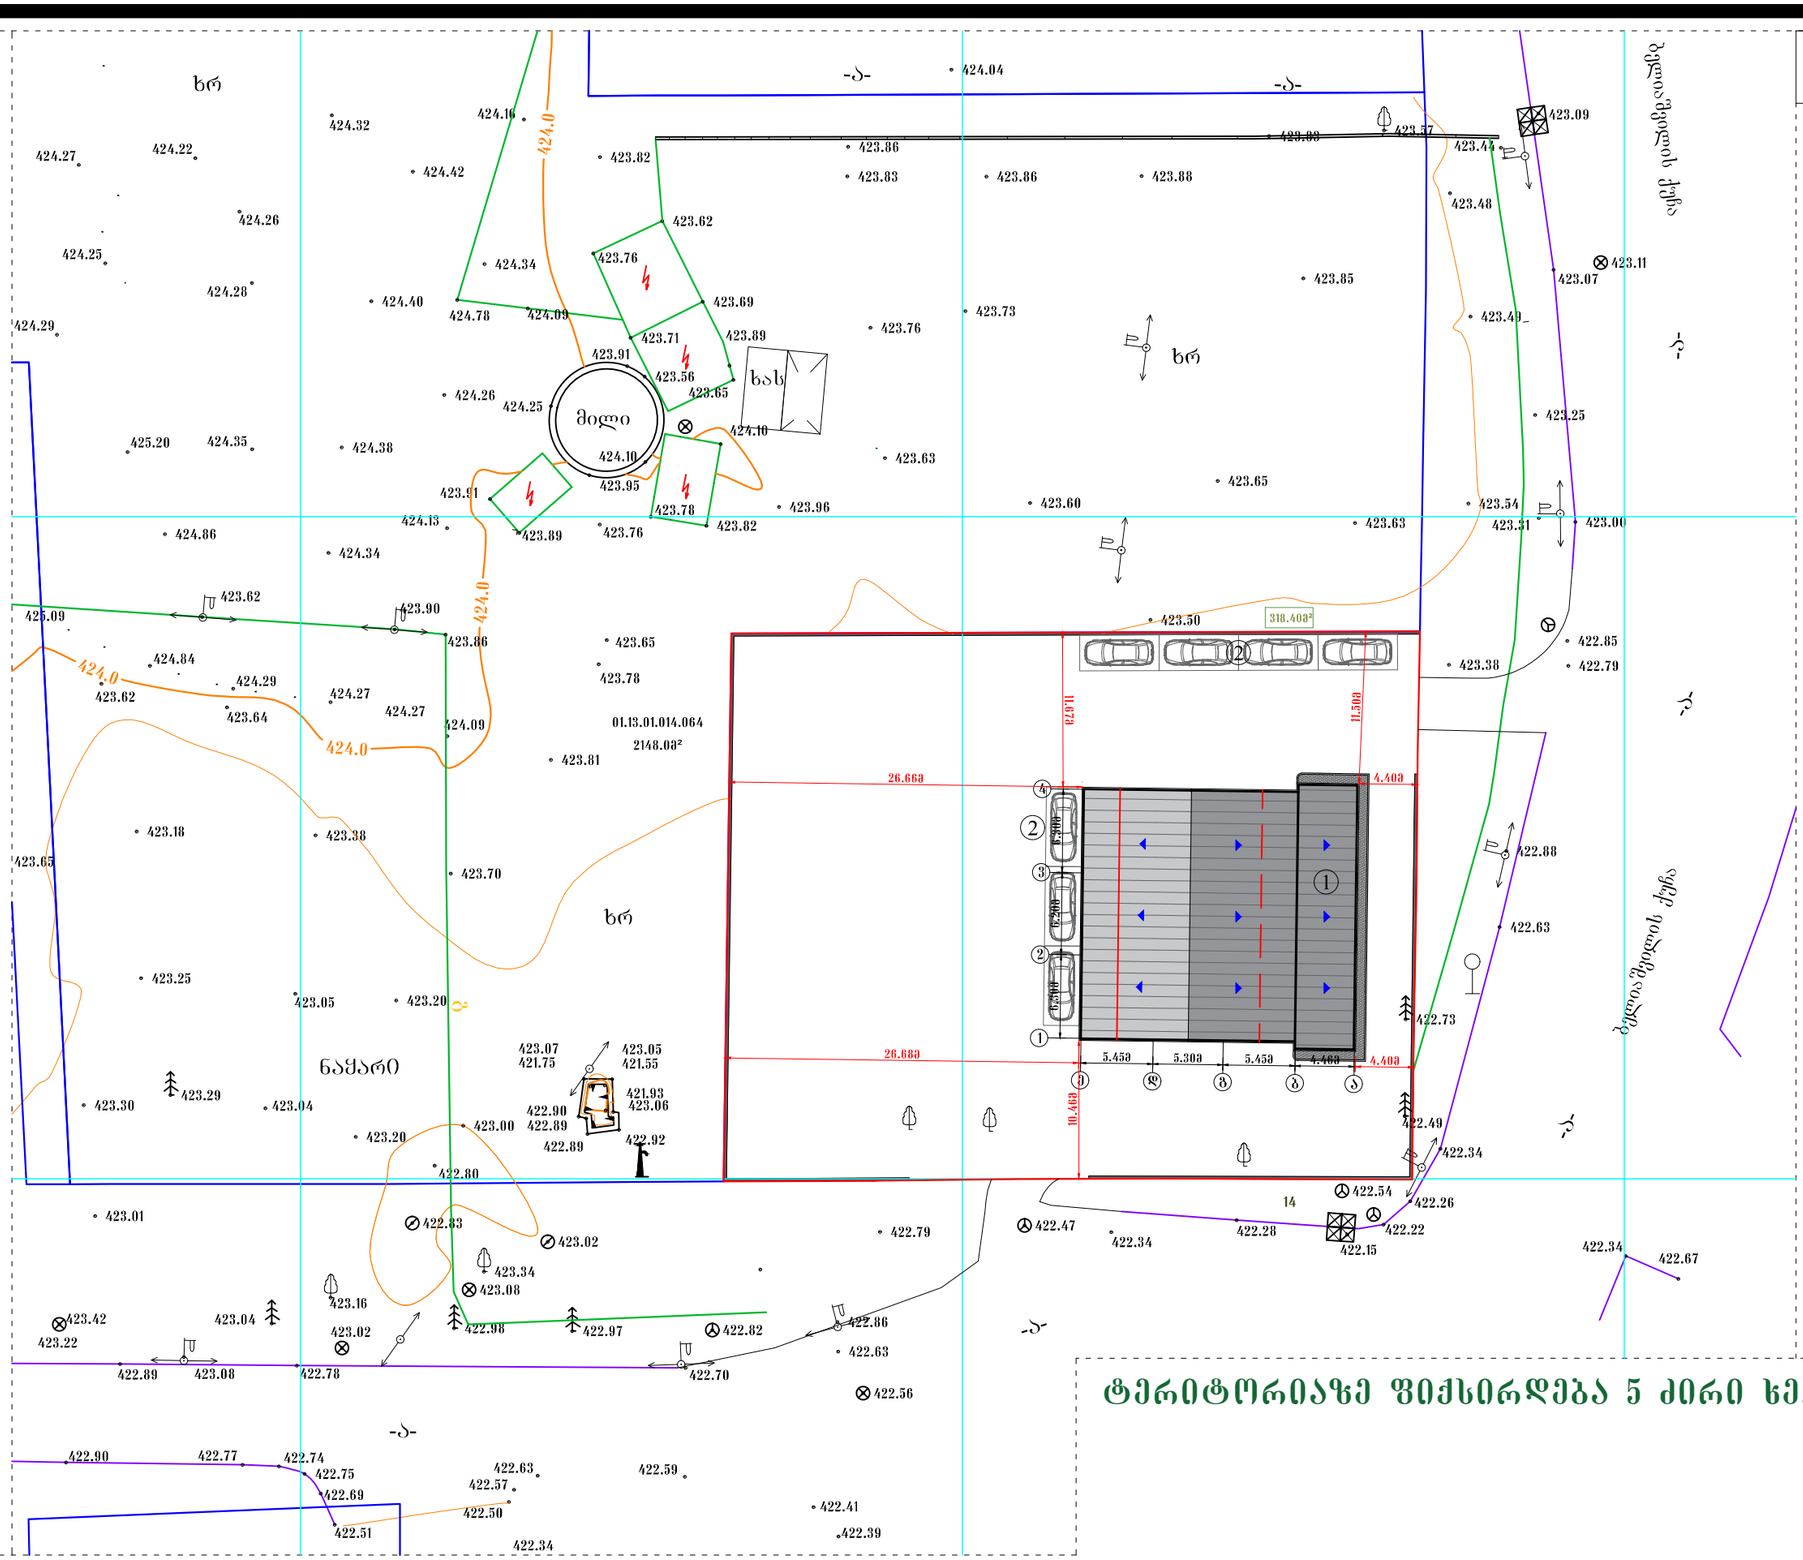


ტერიტორიაზე ფიქსირდება 5 ძირი ხე.

პირობითი აღნიშვნები: 1 - საპროექტო შენობა 2 - პარკინგები 4 - ასფალტის საფარი ტერიტორიის წითელი ხაზები	დამკვეთი: სს ,,ბრინვეი საქართველო,,	საპროექტო: GeorgianHouse Architrcture Design Contruction ქუჩა: ალ.ყაზბეგის12ა. Adress:Al. Kazbegi ave. 12a ქალაქი: თბილისი City:Tbilisi ქვეყანა: საქართველო Country:Georgia საფოსტო კოდი: 0160 Postcode:0160	პროექტის სტატუსი: არქიტექტურული ნაწილი შემსრულებლები: ლ.ალავიძე ნ.მაისაია	პროექტის დასახელება: ავტოსატრანსპორტო საშუალების პერიოდული ტექნიკური ინსპექტირების ცენტრი ნახაზის დასახელება: ქალაქი თბილისი, ნოდარ ბოხუას ქუჩა N-1	მასშტაბი: 1:500 ფურცელი 1

დენდროლოგიური გეგმა

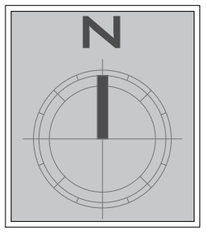

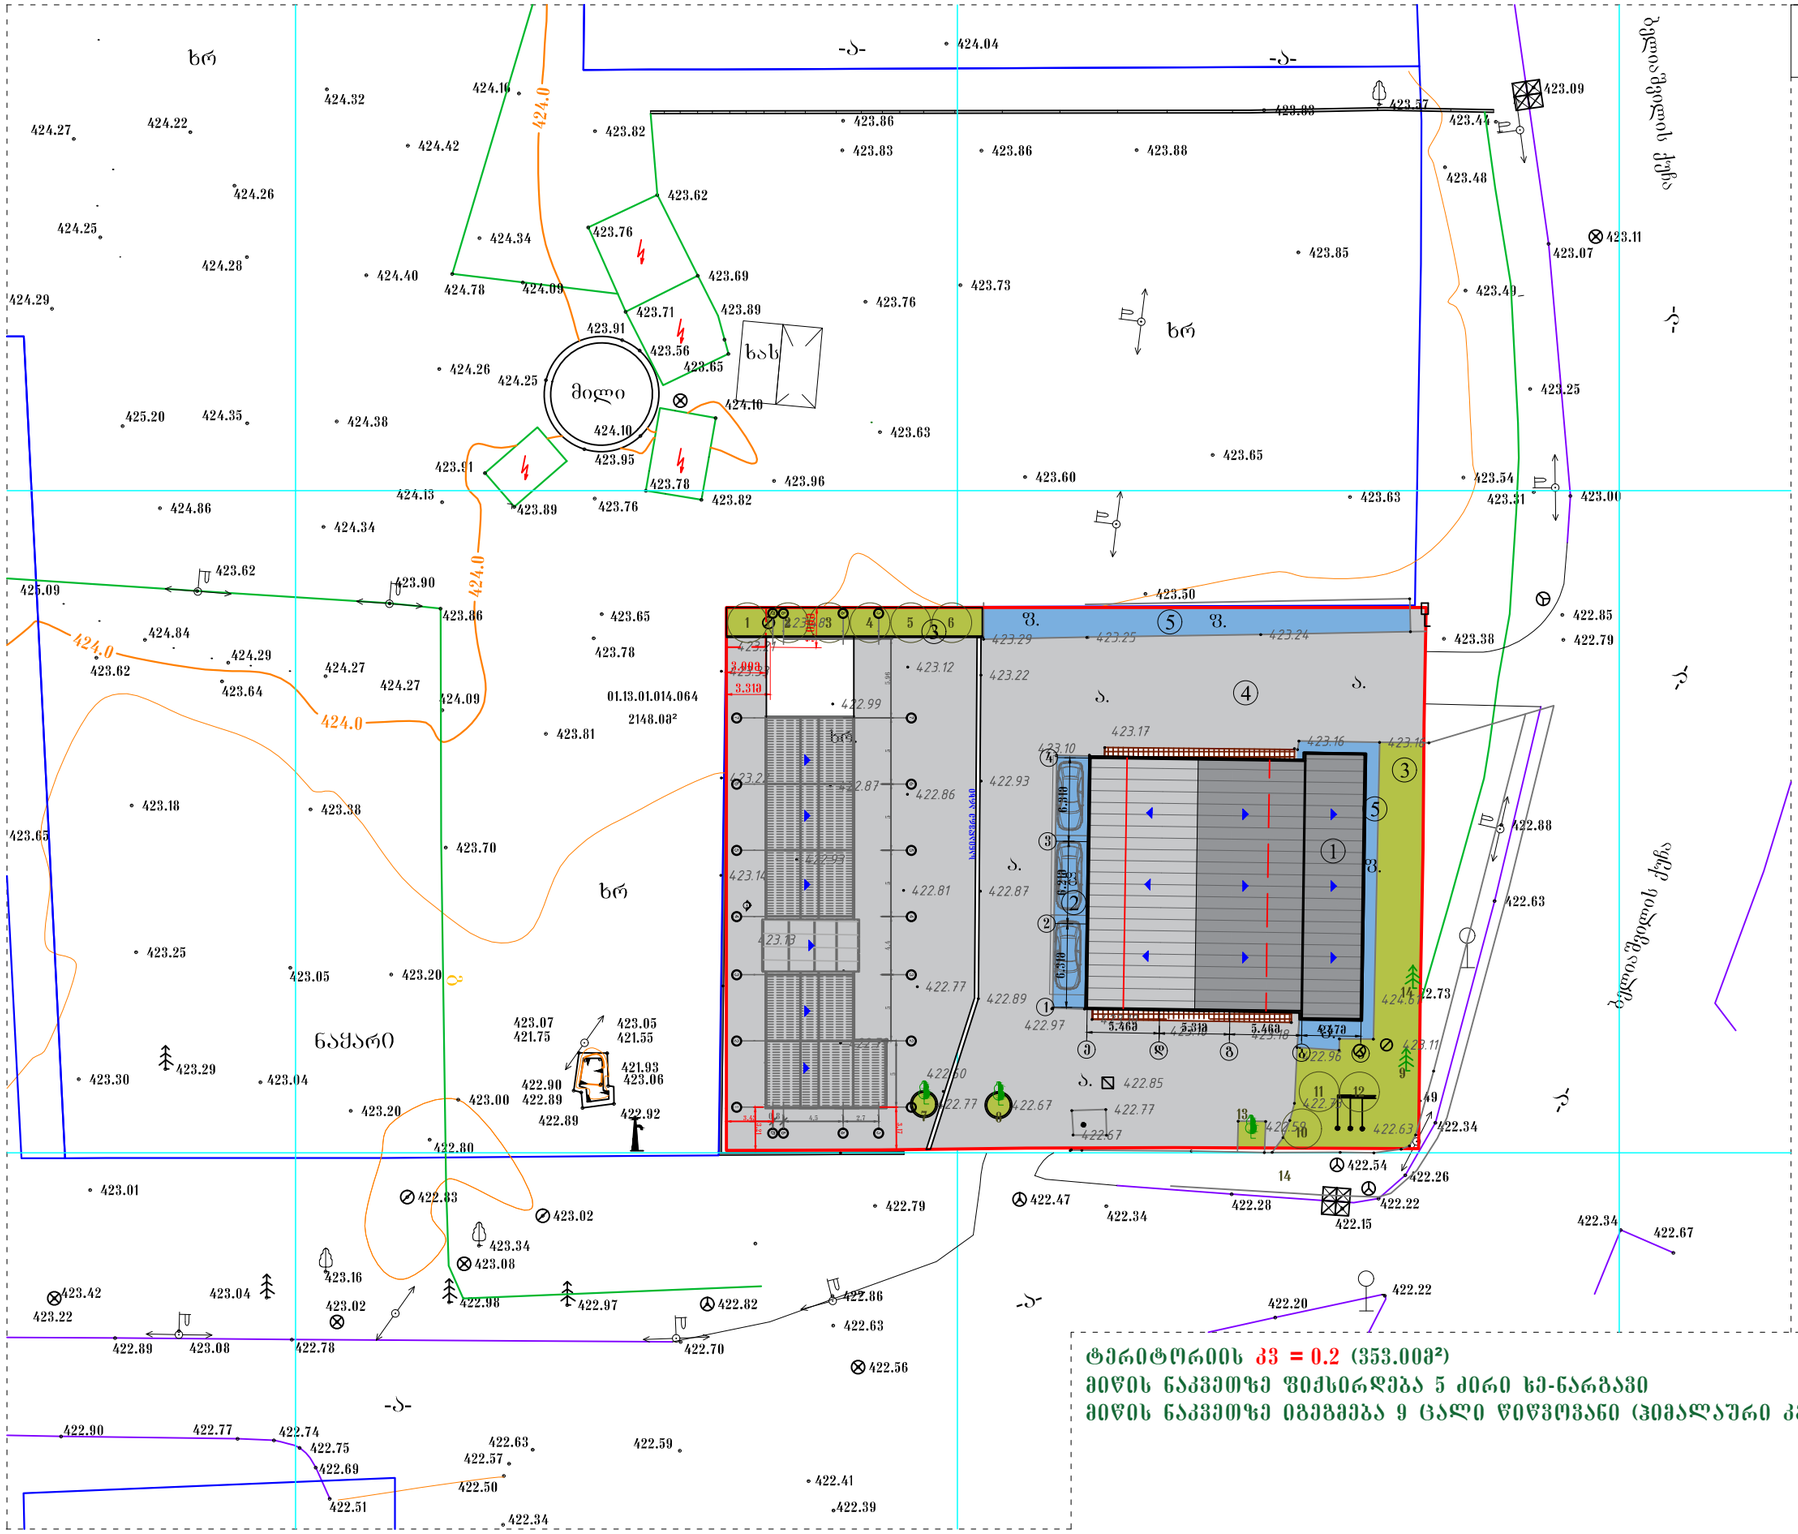

ტერიტორიის კვ = 0.2 (353.00მ²)
მიწის ნაკვეთზე ფიქსირდება 5 ძირი ხე-ნარგავი
მიწის ნაკვეთზე იგეგმება 9 ცალი წიწვოვანი (ჰიმალაური კედარის) ხის დარგვა.

პირობითი აღნიშვნები:

1 - საპროექტო შენობა
2 - პარკინგები
3 - გამწვანების ზოლი
4 - ასფალტის საფარი
ტერიტორიის წითელი ხაზები
ბალახის საფარი -
საპროექტო წიწვოვანი ხე - 13ც.
გამწვანებული ქვაფენილი

დამკვეთი:

სს ,,ბრინვეი საქართველო,,

საპროექტო:

GeorgianHouse
Architrcture Design Contruction
ქუჩა: ალ.ყაზბეგის12ა. Adress:Al. Kazbegi ave. 12a
ქალაქი: თბილისი City:Tbilisi
ქვეყანა: საქართველო Country:Georgia
საფოსტო კოდი: 0160 Postcode:0160

პროექტის სტატუსი:
არქიტექტურული ნაწილი

შემსრულებლები:
ლ.ალავიძე
ნ.მაისაია

პროექტის დასახელება:
ავტოსატრანსპორტო საშუალების პერიოდული ტექნიკური ინსპექტირების ცენტრი

ნახაზის დასახელება:
ქალაქი თბილისი, ნოდარ ბოხუას ქუჩა N-1
- დენდროლოგიური გეგმა (01.13.01.014.064) -

მასშტაბი:
1:500

ფურცელი
2

მცენარეთა ექსპლიკაცია

	საპროექტო მცენარეთა დასახელება						
N	მცენარეთა დასახელება	სიმაღლე	ღეროს დიამეტრი	ასაკი	სასიცოცხლო ფორმა	შენიშვნა	რაოდენობა-ც.
1	ჰიმალაური კედარი / Cedrus deodara	3მ.-დან	20სმ.-დან		მარადმწვანე	წიწვოვანი	9

	არსებული მცენარეთა დასახელება						
N	მცენარეთა დასახელება	სიმაღლე	ღეროს დიამეტრი	ასაკი	სასიცოცხლო ფორმა	შენიშვნა	რაოდენობა-ც.
1	ელდარის ფიჭვი (Pinus eldarica)	3მ.-დან	42სმ.		ხე		1
2	ელდარის ფიჭვი (Pinus eldarica)	3მ.-დან	65სმ.		ხე		1
3	ლეღვი (Ficus carica)	3მ.-დან	14სმ.		ხე		1
4	ჩვეულებრივი თუთა (Morus)	3მ.-დან	25სმ.		ხე		1
5	ჩვეულებრივი თუთა (Morus)	3მ.-დან	45სმ.		ხე		1

შენიშვნა:

1. მცენარეები შერჩეულია კლიმატის, ნიადაგის, დეკორატიულობისა და შრბანული პირობების გათვალისწინებით
2. საპროექტო მცენარეების შეცვლა შესაძლებელია პროექტის ავტორთან შეთანხმებით

პირობითი აღნიშვნები:

1 - საპროექტო შენობა
2 - პარკინგები
4 - ასფალტის საფარი
ტერიტორიის წითელი ხაზები

დამკვეთი:

სს ,,ბრინვეი საქართველო,,

საპროექტო:

GeorgianHouse
Architrcture Design Contruction

ქუჩა: ალ.ყაზბეგის12ა. Adress:Al. Kazbegi ave. 12a
ქალაქი: თბილისი City:Tbilisi
ქვეყანა: საქართველო Country:Georgia
საფოსტო კოდი: 0160 Postcode:0160

პროექტის სტატუსი:
არქიტექტურული ნაწილი

შემსრულებლები:
ლ.ალავიძე
ნ.მაისაია

პროექტის დასახელება:
ავტოსატრანსპორტო საშუალების პერიოდული ტექნიკური ინსპექტირების ცენტრი

მასშტაბი:
1:500

ნახაზის დასახელება:
ქალაქი თბილისი, ნოდარ ბოხუას ქუჩა N-1
- დენდრო პროექტი -

ფურცელი
3

სამუშაოთა მოცულობა

N	სამუშაოთა დასახელება	რაოდენობა-ც.	შენიშვნა
1	ადგილების მომზადება ხეების დასარგავად 50% მიწის ნაზავის დამატებით ორმოებში (ორმოს ზომა 0.8X0.8X0.8)	9	5.00 კუბ.მ. მიწის ნაზავი
2	წიწვოვანი ხეების დარგვა	9	
3	ტერიტორიაზე არსებული ხეების სხვლა ფორმირება	5	
4	15სმ.-იანი სისქის განოყიერებული მიწის შეტანა პლანირება, ბალახის საფარის მოსაწყობად 493.30 კვ.მ. ფართობზე	53.00 კუბ.მ.	
5	ბალახის საფარის მოწყობა	353.00 კვ.მ.	
6	ბალახის საფარის მოვლა	353.00 კვ.მ.	

შენიშვნა:

1. მცენარეები შერჩეულია კლიმატის, ნიადაგის, დეკორატიულობისა და შრბანული პირობების გათვალისწინებით
2. საპროექტო მცენარეების შეცვლა შესაძლებელია პროექტის ავტორთან შეთანხმებით
3. მცენარეებისა და ბალახის მოწყობა მოხდეს აბროტექნიკის სამუშაო ნორმების დაცვით
4. წიწვოვანი ხეების დეროს გარშემოწერილობა უნდა შეადგენდეს 20სმ.-დან
5. უზრუნველყოფილი იქნას ბალახისა და ხე-მცენარეების მორწყვა მთელი სავეგეტაციო პერიოდის განმავლობაში

პირობითი აღნიშვნები:

1 - საპროექტო შენობა

2 - პარკინგები

4 - ასფალტის საფარი

ტერიტორიის წითელი ხაზები

დამკვეთი:

სს ,,ბრინვეი საქართველო,,

საპროექტო:

GeorgianHouse
Architrcture Design Contruction

ქუჩა: ალ.ყაზბეგის12ა. Adress:Al. Kazbegi ave. 12a
ქალაქი: თბილისი City:Tbilisi
ქვეყანა: საქართველო Country:Georgia
საფოსტო კოდი: 0160 Postcode:0160

პროექტის სტატუსი:
არქიტექტურული ნაწილი

შემსრულებლები:
ლ.ალავიძე
ნ.მაისაია

პროექტის დასახელება:
ავტოსატრანსპორტო საშუალების პერიოდული ტექნიკური ინსპექტირების ცენტრი

ნახაზის დასახელება:
ქალაქი თბილისი, ნოდარ ბოხუას ქუჩა N-1
- დენდრო პროექტი -

მასშტაბი:
1:500

ფურცელი
4



მცენარეების ფოტო ვიზუალიზაცია

ჰიმალაური კედარი
/ Cedrus deodara

შენიშვნა:

1. მცენარეები შერჩეულია კლიმატის, ნიადაგის, დეკორატიულობისა და შრბანული პირობების გათვალისწინებით
2. საპროექტო მცენარეების შეცვლა შესაძლებელია პროექტის ავტორთან შეთანხმებით
3. მცენარეებისა და ბალახის მოწყობა მოხდეს ამპროტექნიკის სამუშაო ნორმების დაცვით
4. წითწვიანი ხეების ღეროს გარშემოწერილობა უნდა შეადგენდეს 20სმ.-დან
5. უზრუნველყოფილი იქნას ბალახისა და ხე-მცენარეების მორწყვა მთელი სავეგეტაციო პერიოდის განმავლობაში

პირობითი აღნიშვნები:

1 - საპროექტო შენობა
2 - პარკინგები
4 - ასფალტის საფარი
ტერიტორიის წითელი ხაზები

დამკვეთი:

სს ,,ბრინვეი საქართველო,,

საპროექტო:

GeorgianHouse
Architrcture Design Contruction

ქუჩა: ალ.ყაზბეგის12ა. Adress:Al. Kazbegi ave. 12a
ქალაქი: თბილისი City:Tbilisi
ქვეყანა: საქართველო Country:Georgia
საფოსტო კოდი: 0160 Postcode:0160

პროექტის სტატუსი:
არქიტექტურული ნაწილი

შემსრულებლები:
ლ.ალავიძე
ნ.მაისაია

პროექტის დასახელება:
ავტოსატრანსპორტო საშუალების პერიოდული ტექნიკური ინსპექტირების ცენტრი

ნახაზის დასახელება:
ქალაქი თბილისი, ნოდარ ბოხუას ქუჩა N-1
- მცენარეების ფოტო ვიზიალიზაცია -

მასშტაბი:
1:500

ფურცელი
5

დენდროლოგიური პროექტის საინფორმაციო დაფა

დამკვეთი: სს ,,გრინვეი საქართველო,,

საპროექტო ტერიტორია: ს.კ. 01.13.01.014.064

მისამართი: ქ. თბილისი, ნოდარ ბოხუას ქუჩა **N**-1

ნებართვის გაცემის ორგანო: სსიპ ქ. თბილისის მუნიციპალიტეტის მერიის გარემოს დაცვის საქალაქო სამსახური
კვ - 0.2 (353.00მ²)

დენდროლოგიური პროექტის შეთანხმების თარიღი
დენდროლოგიური პროექტის დასრულების თარიღი **10/09/2020**

არსებული ხე-მცენარეების სახეობა:

2 ძირი ველდარის ფიჭვი
სიმაღლე - 3მ.-დან
2 ძირი ჩვეულებრივი თუთა
სიმაღლე - 3მ.-დან
1 ძირი ლეღვი
სიმაღლე - 3მ.-დან

დასარგავი ხე-მცენარეების სახეობა:

9 ძირი ჰიმალაური კედარი - 3მ.-დან

ახლადდარგულ ხე-მცენარეების მოვლაზე პასუხისმგებელია:
სს ,,გრინვეი საქართველო,,
ახლადდარგული ხე-მცენარეების მოვლის ხანგრძ. 3 წელი

ვიზუალიზაცია



მარადმწვანე კვიპაროსი ჰორიზონტალური
/ Cupressus sempervirens horizontalis