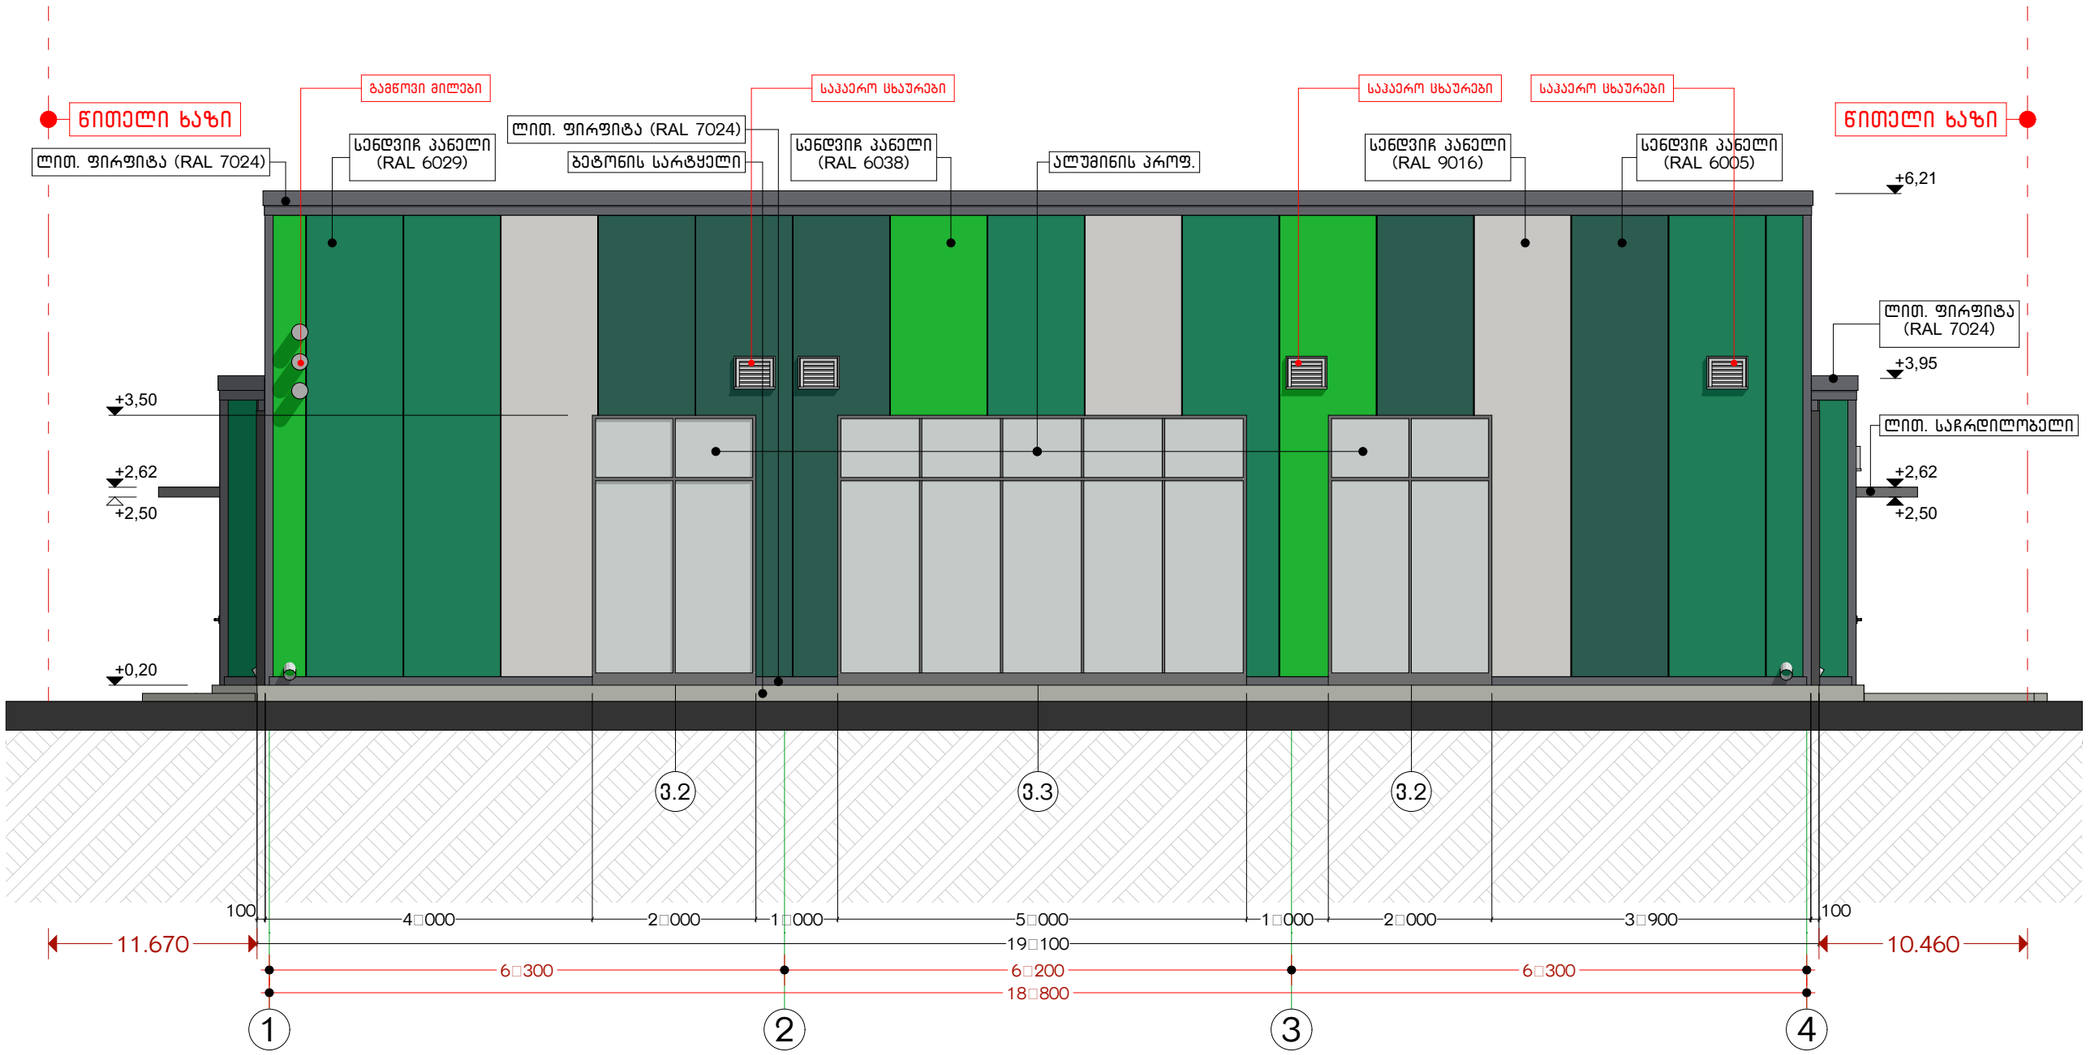

შენიშვნა:

1. თუნუქის დეტალები დამზადდეს **RAL** 7024 ფერთან მაქსიმალურად მიახლოებული

პირობითი აღნიშვნები:

ორმოს მიბის აღმნიშვნელი ღერძებზე
საკადასტრო საზღვრებამდე მიბმის მანძილი
საკადასტრო საზღვარი
აბსოლიტური ნიშნული

დამკვეთი:
სს. ,,ბრიინვეი საქართველო,,

საპროექტო: GeorgianHouse
Architrcture Design Contruction
ქუჩა: ალ.ყაზბეგის12ა. Adress:Al. Kazbegi ave. 12a
ქალაქი: თბილისი City:Tbilisi
ქვეყანა: საქართველო Country:Georgia
საფოსტო კოდი: 0160 Postcode:0160

პროექტის სტატუსი:
არქიტექტურული ნაწილი

შემსრულებლები:
პროექტის ავტორები
ლ.ალავიძე
ნ.გაისარია

პროექტის დასახელება:
ავტოსატრანსპორტო საშუალების აერიოდული ტექნიკური ინსპექტირების ცენტრი 3-ტესტირების ხაზი ლვ.
თბილის, ნოდარ ბოხუას ქუჩა №1, ნაკ. ს/კ 01.13.01.014.064

ნახაზის დასახელება:
ფასადი 1-4

მასშტაბი:
1:75, 1:100

ფურცელი /Layout ID : 16

A3

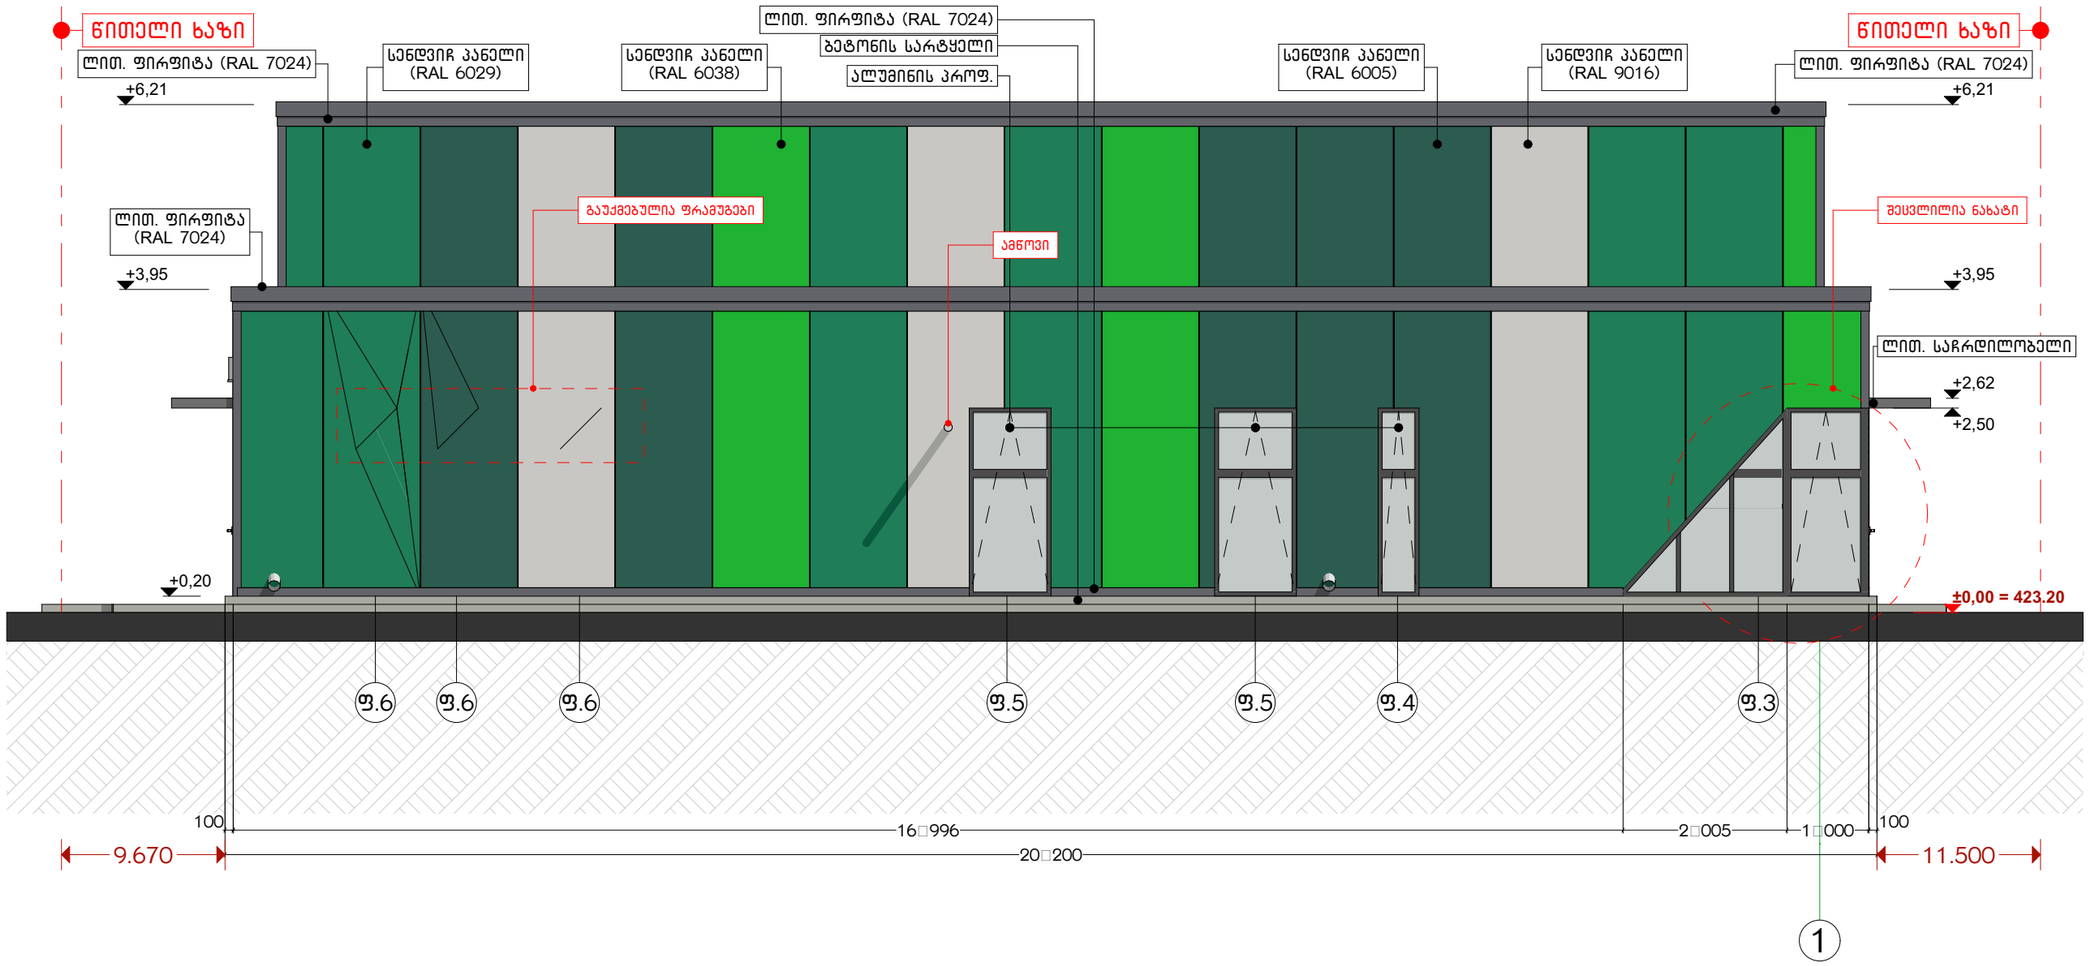

შენიშვნა:

1. თუნუქის დეტალები დამზადდეს **RAL** 7024 ფერთან მაქსიმალურად მიახლოებული

პირობითი აღნიშვნები:

ორმოს მიბის აღმნიშვნელი ღერძებზე
საკადასტრო საზღვრებამდე მიბმის მანძილი
საკადასტრო საზღვარი
აბსოლიტური ნიშნული

დამკვეთი:
სს. ,,გრიინვეი საქართველო,,

საპროექტო:
GeorgianHouse
Architrcture Design Contruction
ქუჩა: ალ.ყაზბეგის12ა. Adress:Al. Kazbegi ave. 12a
ქალაქი: თბილისი City:Tbilisi
ქვეყანა: საქართველო Country:Georgia
საფოსტო კოდი: 0160 Postcode:0160

პროექტის სტატუსი:
არქიტექტურული ნაწილი

შემსრულებლები:
პროექტის ავტორები
ლ.ალავიძე
ნ.მაისაია

პროექტის დასახელება:
ავტოსატრანსპორტო საშუალების პერიოდული ტექნიკური ინსპექტირების ცენტრი 3-ტესტირების ხაზი LV.
თბილისი, ნოდარ ბოხუას ქუჩა №1, ნაკ. ს/კ 01.13.01.014.064

ნახაზის დასახელება:
ფასადი 4-1

მასშტაბი:
1:75, 1:100

ფურცელი /Layout ID : 17

A3

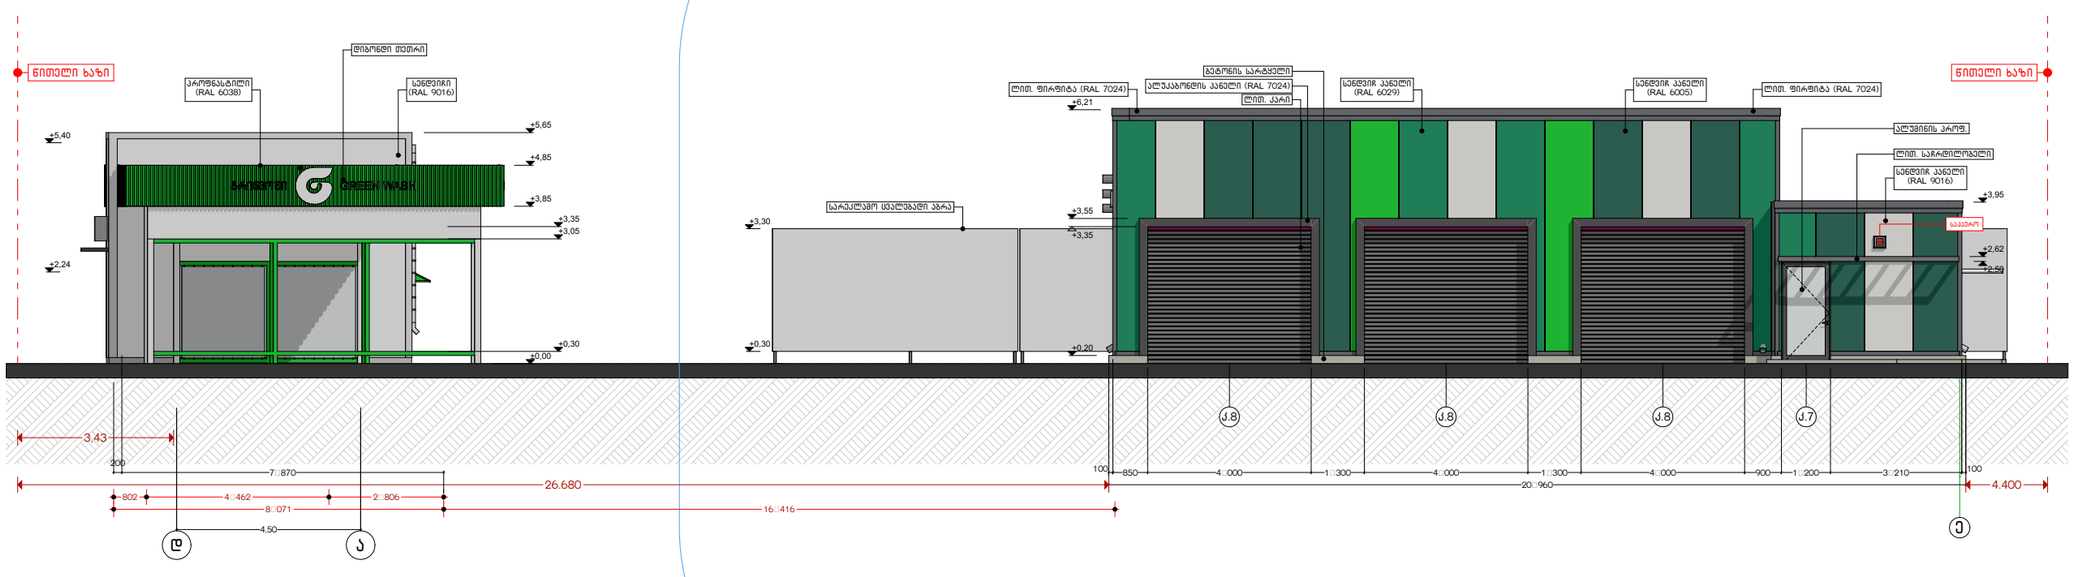

შენიშვნა:

1. თუნუქის დეტალები დამზადდეს **RAL** 7024 ფერთან მაქსიმალურად მიახლოებული

პირობითი აღნიშვნები:

ორმოს მიბის აღმნიშვნელი ღერძებზე

საკადასტრო საზღვრებამდე მიბმის მანძილი

საკადასტრო საზღვარი

აბსოლიტური ნიშნული

დამკვეთი:

სს. ,,ბრიინვეი საქართველო,,

საპროექტო:

GeorgianHouse

Architrcture Design Contruction

ქუჩა: ალ.ყაზბეგის12ა. Adress:Al. Kazbegi ave. 12a

ქალაქი: თბილისი City:Tbilisi

ქვეყანა: საქართველო Country:Georgia

საფოსტო კოდი: 0160 Postcode:0160

პროექტის სტატუსი:

არქიტექტურული ნაწილი

შემსრულებლები:

პროექტის ავტორები

ლ.ალავიძე

ნ.მაისაია

პროექტის დასახელება:

ავტოსატრანსპორტო საშუალების კერიოდული ტენიკური ინსპექტირების ცენტრი 3-ტესტირების ხაზი LV3. თბილისი, ნოდარ ბოხუას ქუჩა №1, ნაკ. ს/კ 01.13.01.014.064

ნახაზის დასახელება:

კვანძები და დეტალები

მასშტაბი:

1:100, 1:150

ფურცელი /Layout ID : 18

A3

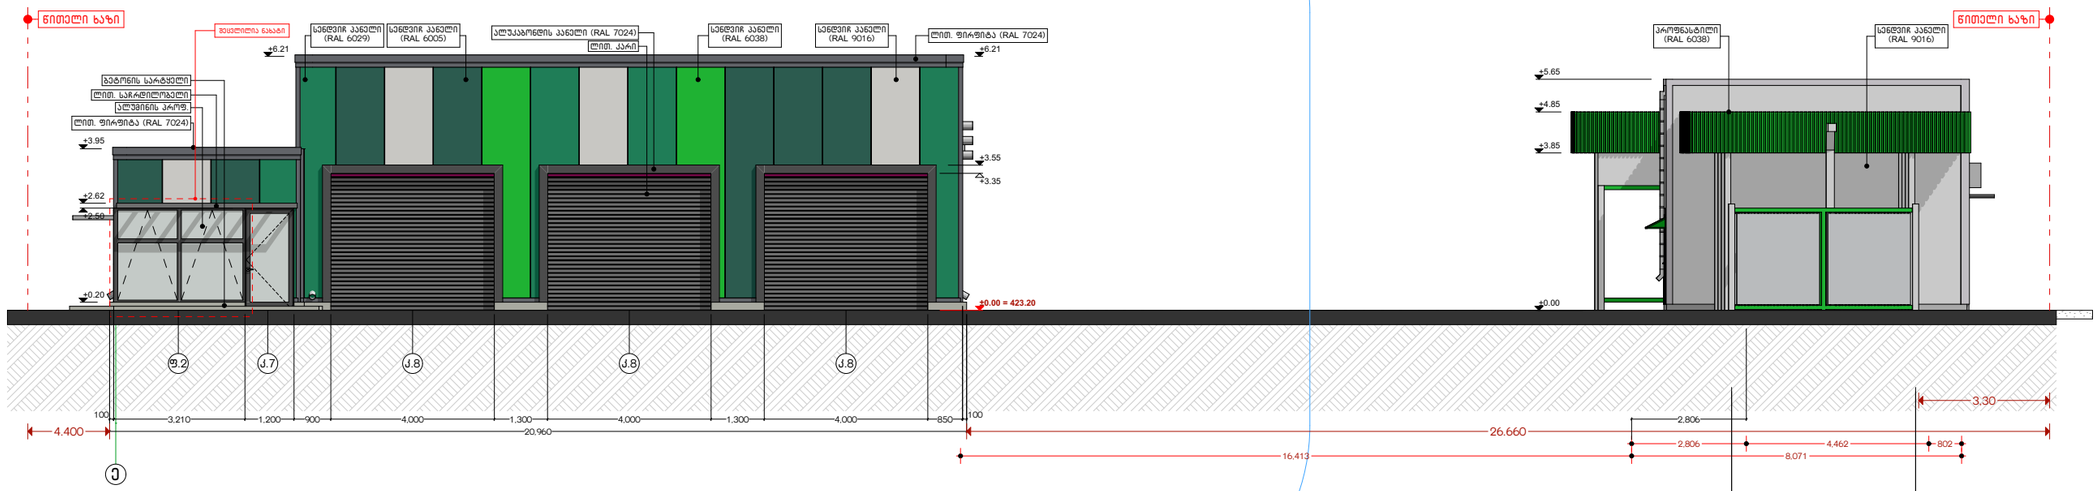

შენიშვნა:

1. თუნუქის დეტალები დამზადდეს **RAL** 7024 ფერთან მაქსიმალურად მიახლოებული

პირობითი აღნიშვნები: ორმოს მიბის აღმნიშვნელი ღერძებზე საკადასტრო საზღვრებამდე მიბმის მანძილი საკადასტრო საზღვარი აბსოლიტური ნიშნული	დამკვეთი: სს. ,,ბრიინვეი საქართველო,,	საპროექტო: GeorgianHouse Architrcture Design Contruction ქუჩა: ალ.ყაზბეგის12ა. Adress:Al. Kazbegi ave. 12a ქალაქი: თბილისი City:Tbilisi ქვეყანა: საქართველო Country:Georgia საფოსტო კოდი: 0160 Postcode:0160	პროექტის სტატუსი: არქიტექტურული ნაწილი შემსრულებლები: პროექტის ავტორები ლ.ალავიძე ნ.მაისაია	პროექტის დასახელება: ავტოსატრანსპორტო საშუალების პერიოდული ტექნიკური ინსპექტირების სენტრი 3-ტესტირების ხაზი LV. თბილისი, ნოდარ ბოხუას ქუჩა №1, ნაკ. ს/კ 01.13.01.014.064 ნახაზის დასახელება: კვანძები და დეტალები	მასშტაბი: 1:100, 1:150 ფურცელი /Layout ID : 19 A3



პირობითი აღნიშვნები:	დამკვეთი: სს. ,,ბრიინვეი საქართველო,,	საპროექტო: GeorgianHouse Architrcture Design Contruction ქუჩა: ალ.ყაზბეგის12ა. Adress:Al. Kazbegi ave. 12a ქალაქი: თბილისი City:Tbilisi ქვეყანა: საქართველო Country:Georgia საფოსტო კოდი: 0160 Postcode:0160	პროექტის სტატუსი: არქიტექტურული ნაწილი შემსრულებლები: პროექტის ავტორები ლ.ალავიძე ნ.მაისაია	პროექტის დასახელება: ავტოსატრანსპორტო საშუალების პერიოდული ტექნიკური ინსპექტირების ცენტრი 3-ტესტირების ხაზი LV. თბილისი, ნოდარ ბოხუას ქუჩა №1, ნაკ. ს/კ 01.13.01.014.064 ნახაზის დასახელება: ფასადი 7-1	მასშტაბი: 1:150 ფურცელი /Layout ID : 20 A3

ტესტირების ხაზი LV

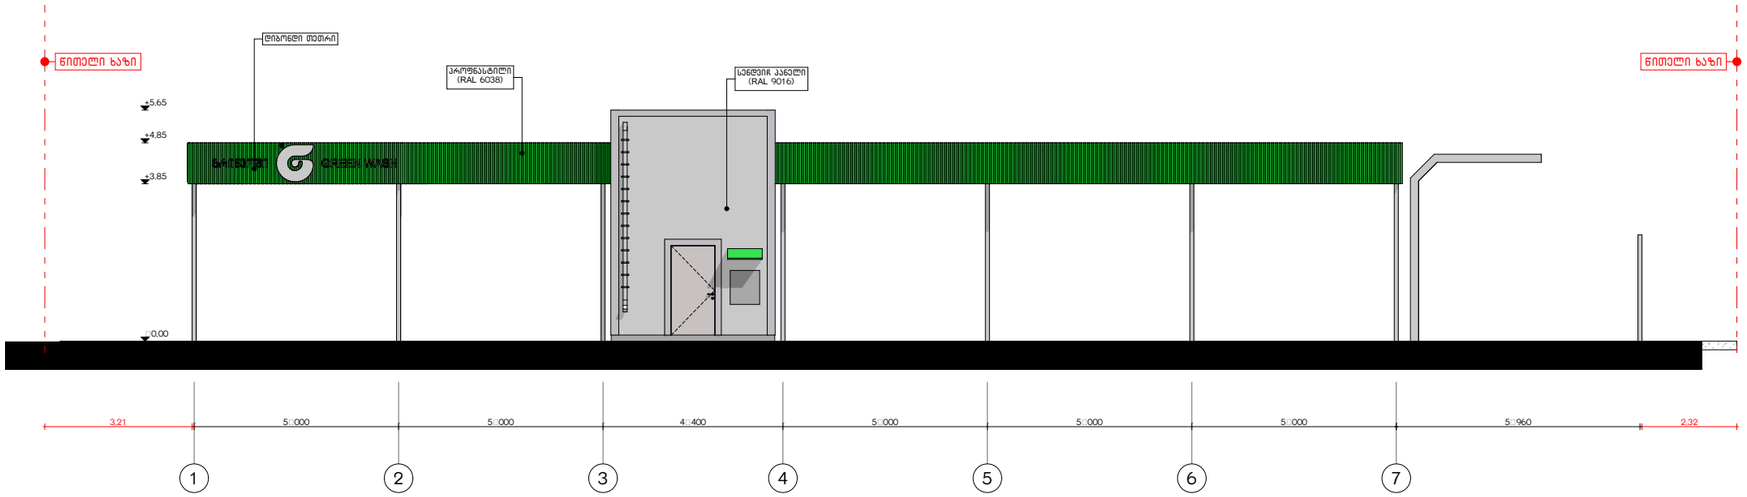

პირობითი აღნიშვნები:

დამკვეთი:
სს. ,,ბრიინვეი საქართველო,,

საპროექტო:
GeorgianHouse
Architrcture Design Contruction
ქუჩა: ალ.ყაზბეგის12ა. Adress:Al. Kazbegi ave. 12a
ქალაქი: თბილისი City:Tbilisi
ქვეყანა: საქართველო Country:Georgia
საფოსტო კოდი: 0160 Postcode:0160

პროექტის სტატუსი:
არქიტექტურული ნაწილი

შემსრულებლები:
პროექტის ავტორები
ლ.ალავიძე
ნ.მაისაია

პროექტის დასახელება:
ავტოსატრანსპორტო საშუალების პერიოდული ტექნიკური ინსპექტირების ცენტრი 3-ტესტირების ხაზი LV3.
თბილისი, ნოდარ ბოხუას ქუჩა №1, ნაკ. ს/კ 01.13.01.014.064

ნახაზის დასახელება:
ფასადი 1-7

მასშტაბი:
1:150

ფურცელი /Layout ID :
21

A3