გამწვანების სქემა





ჰიმალაის კედარი/**Cedrus deodora H=3**_მ. 18-ერთეული





მარადმწვანე კვიპაროსი/**Cupressus sempervirens piramidalis H= 3.5**_მ. 65-ერთეული

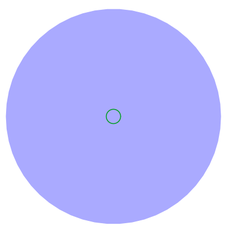

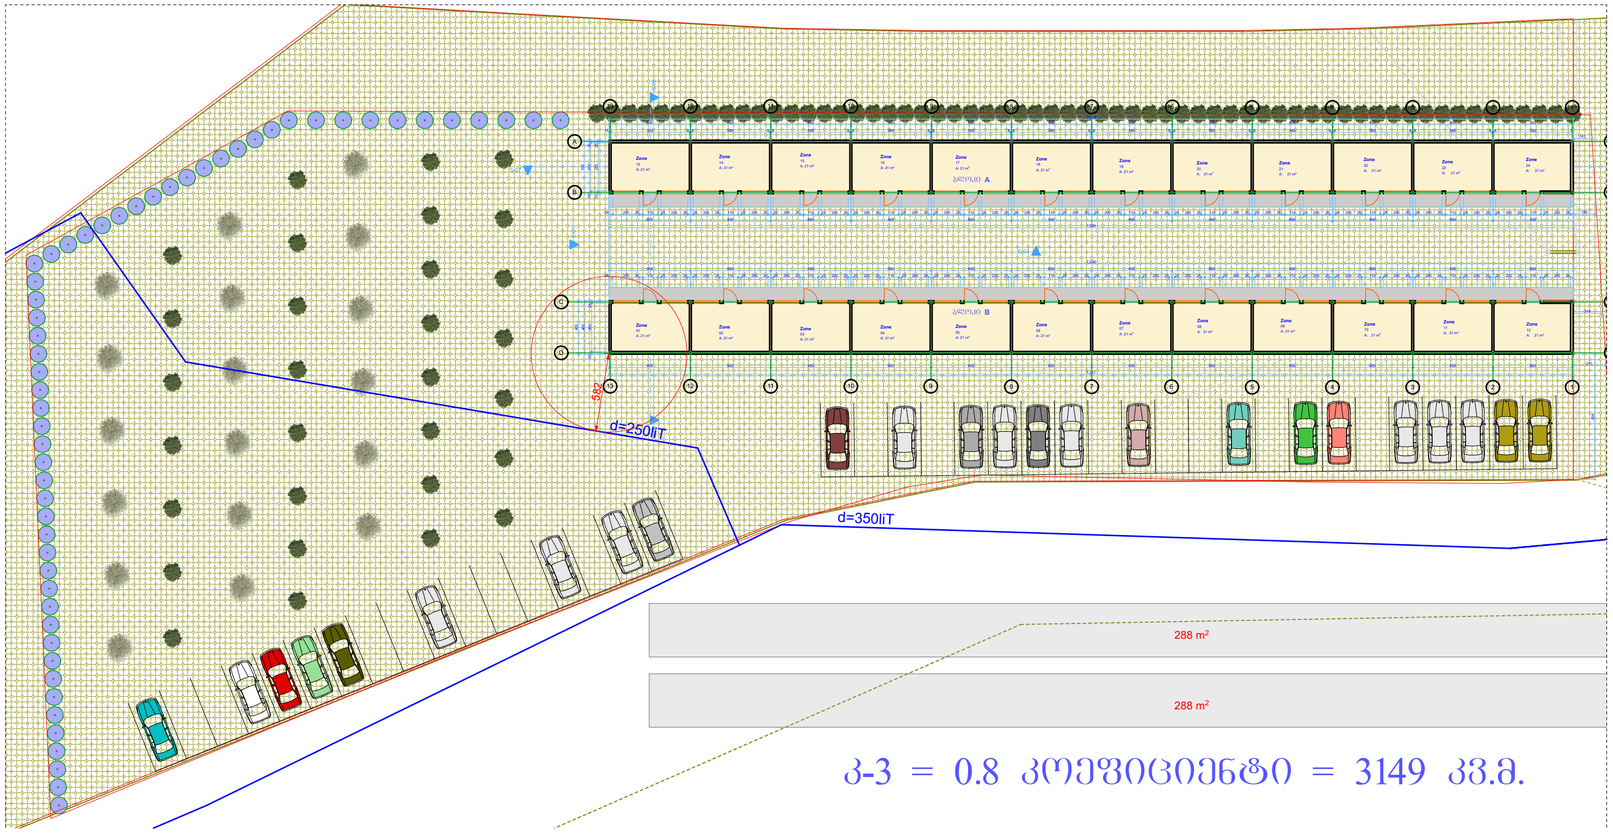

კ-3 = 0.8 კოეფიციენტი = 3149 კვ.მ.



კვიდო იაპონური/**Ligustrum japonicum** 60-ერთეული



გაზონოფილა



ტერიტორიის გაზონოფილით მოპირკეთება იძლევა მეტ რესურსს შემდგომში გამწვანების განვითარებისათვის

ART STUDIO PACO		
შკრმანი A-3		
ვიზუალიზაცია		

პირობითი ნიშნები

- ნაკვეთის საზღვარი
- ბრძოლები და ხეხვები
- ღობის ნიშნულია
- არქიტექტურული ნიშნული

შენიშვნები

1. ნახაზზე საპროექტო შენობის ნაწილი შეხაბამება აზსოლუტურ ნიშნულზე 545.74-ს
2. ნახაზზე ზომები მოცემულია სანტიმეტრებში
3. ნახაზის ყველა ცვლილება მშენებლობის შეთანხმებული უნდა იქნეს ავტორთან

დამკვეთის შს "პოკინა თაუნ"

მისამართი თბილისი,

პროექტის საკვლევები:

საპასპორტო ინფორმაციები

შესრულებია		შემოწმება	თარიღი
შესრულებია			
მთ. არქიტექტორი			
შესრულება			
შესრულება			

მისამართი

ქ. თბილისი 0108; გაზაფხულიანის ქ. №25

ტელ.: (+995 32) 598 909 160 (+995 32) 223 35 05 (+995 32) 293 19 48

E-mail: paco_bacho@hotmail.com paco_bacho@yahoo.com

მასშტაბი	1:324	პროექტის	გეგმა
თარიღი			

სტადია	შენობების №	შენობების ფრა
პროექტი		