
სიმაღლის სქემა

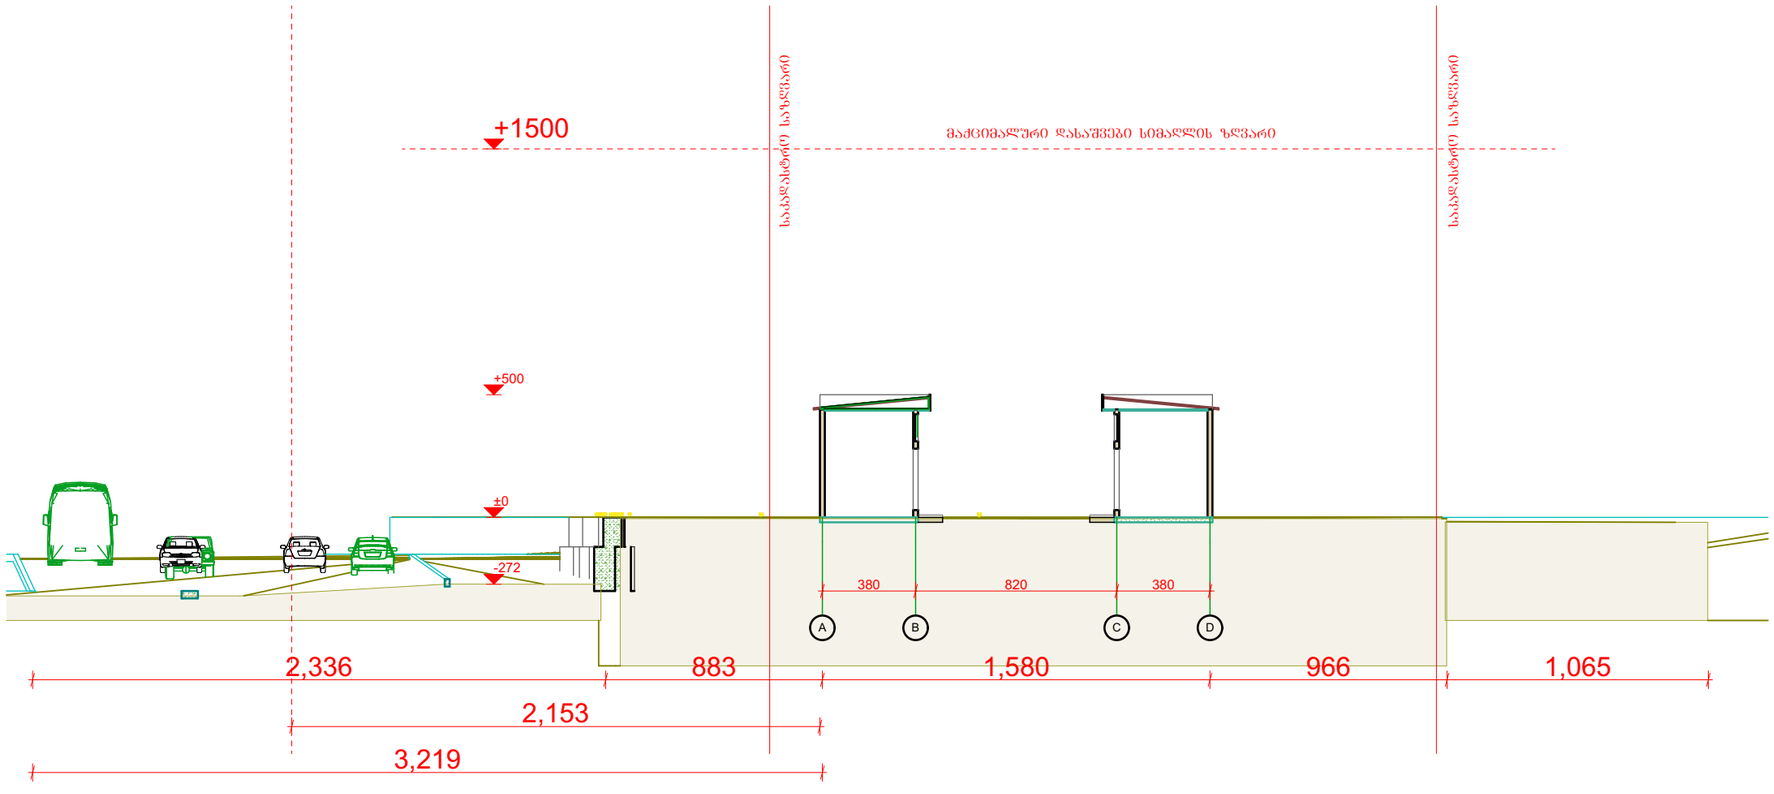

E-05 Simagle 1:250

ART STUDIO PACO

ფორმატი A-3

ექსპლიკაცია

პირობითი ნიშნები

ნაკვეთის საზღვარი

ჭრილები და ხედები

ღერძების ნუმერაცია

არქიტექტურული ნიშნული

შენიშვნები

1. ნახაზზე საპროექტო შენობის ნულოვანი ნიშნული შეესაბამება აბსოლუტურ ნიშნულზე 545.74-ს
2. ნახაზზე ზომები მოცემულია სანტიმეტრებში
3. ნახაზის ყველა ცვლილება მშენებლობისას შეთანხმებული უნდა იყოს ავტორთან

დამკვეთი: შპს "ჩოჩინა თაუნი"

მისამართი: თბილისი,

პროექტის სახელწოდება:

საპალასტრე კომპლექსი

თანამდებობა	გვარი, სახელი	ხელმოწერა	თარიღი
ხელმძღვანელი	ვაშაყმაძე		
მთ. არქიტექტორი	შაქარიშვილი		
შემსრულა	ვ. ლომიძე		
შემსრულა	ნ. ჯაფარიძე		


მისამართი

ქ. თბილისი; 0108;
გახვლედიანის ქ. №25
ტელ.:
(+995 32) 598 909 160
(+995 32) 223 35 05
(+995 32) 293 19 48
E-mail:
paco_bacho@hotmail.com
paco_bacho@yahoo.com

მასშტაბი	1:250	კორპუსი
თარიღი		ბეგმა

სტადია	ფურცლის №	ფურცლების რ/ბა
პროექტი		

სიმაღლის სქემა

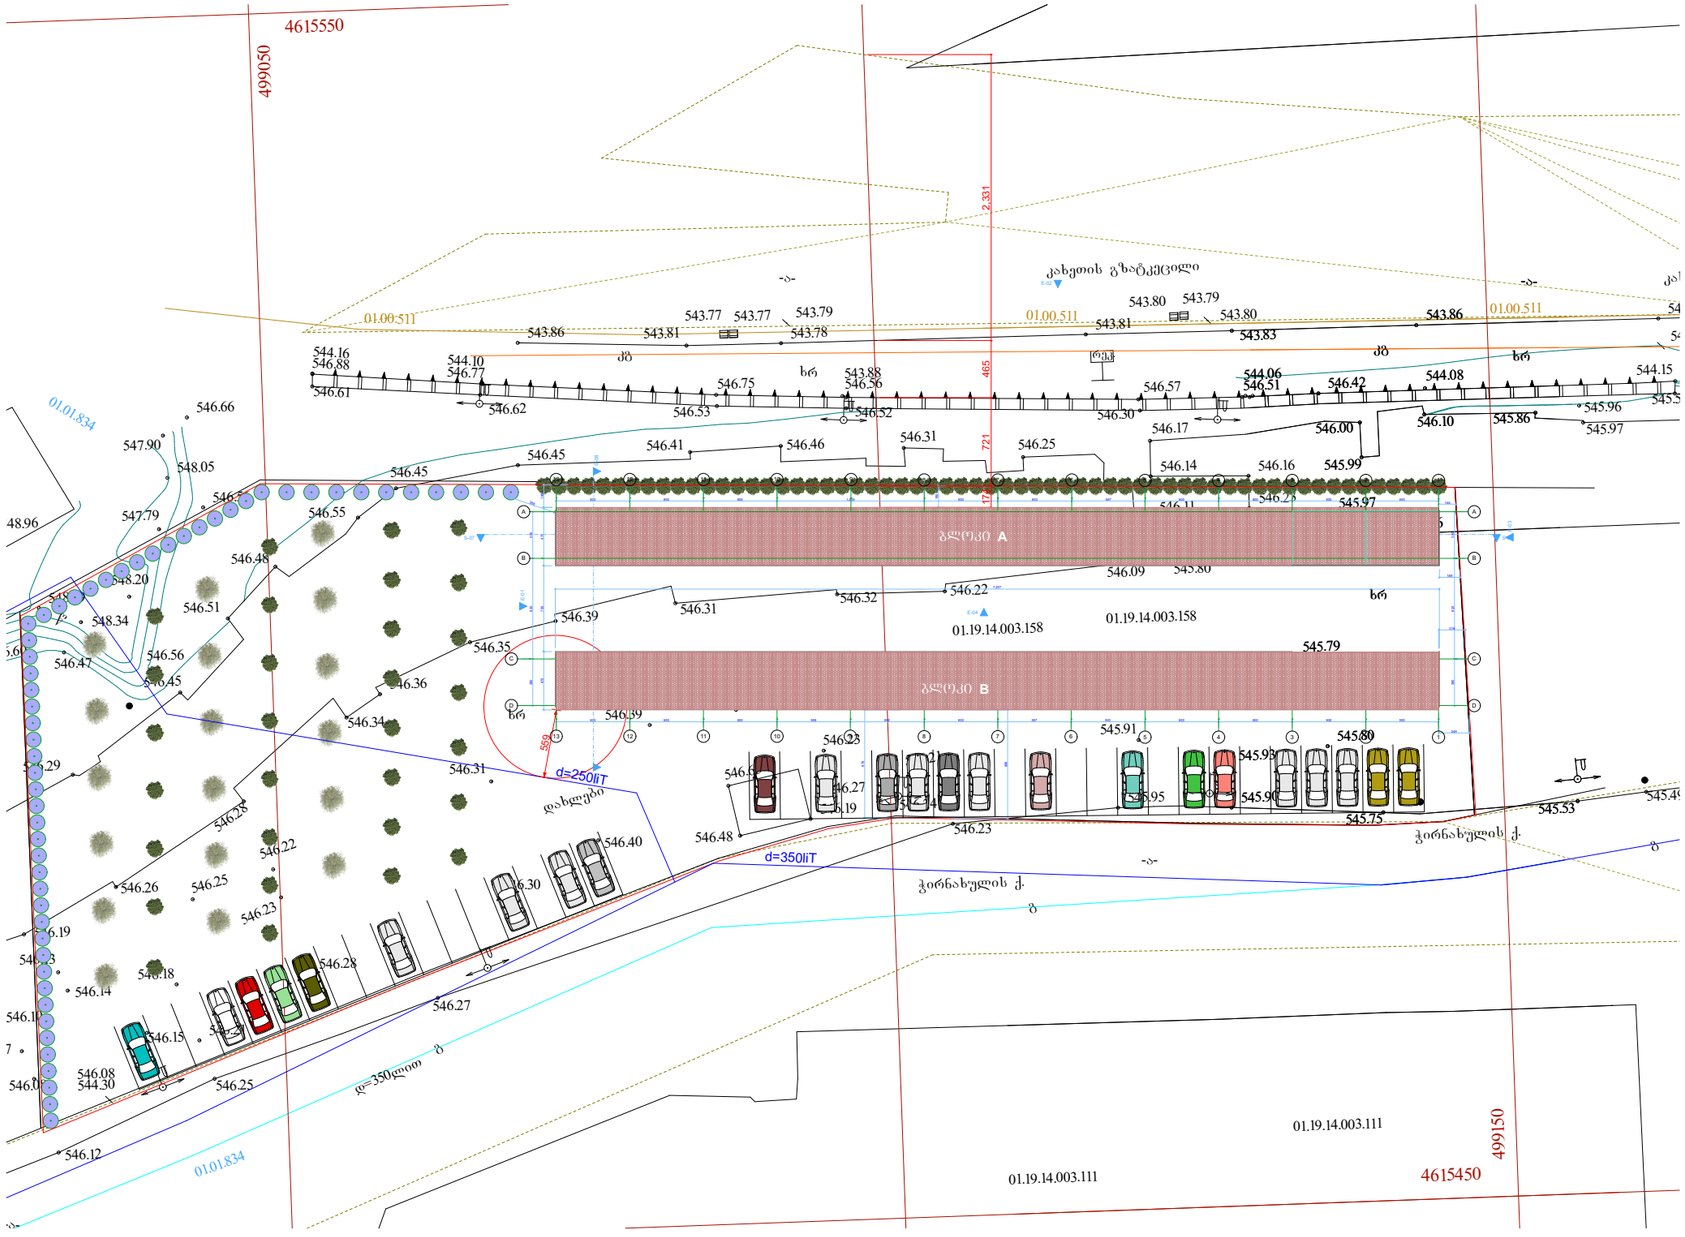

1. Story (5) 1:500

ART STUDIO PACO

ფორმატი A-3

ექსპლიკაცია

გეგმა

პირობითი ნიშნები

- ნაკვეთის საზღვარი
- ჭრილები და ხედები
- ღერძების ნუმერაცია
- არქიტექტურული ნიშნული

შენიშვნები

1. ნახაზზე საპროექტო შენობის ნულოვანი ნიშნული აბსოლუტურ ნიშნულზე 545.74-ს
2. ნახაზზე ზომები მოცემულია სანტიმეტრებში
3. ნახაზის ყველა ცვლილება მშენებლობისას შეთანხმებული უნდა იყოს ავტორთან

დამკვეთი: შპს "შოკინა თაანი"

მისამართი: თბილისი,

პროექტის სახელწოდება:

საპარკინგე ავტომობილებისთვის

შემკვეთი		ხელმოწერა	თარიღი
მთავარი არქიტექტორი			
მთ. არქიტექტორის მოად.			
შემსრულა	გ. ლომიდი		
შემსრულა	ა. ჯაფარიძე		

მისამართი

ქ. თბილისი; 0108;
გ.ახვლედიანის ქ. №25
ტელ:
(+995 32) 598 909 160
(+995 32) 223 35 05
(+995 32) 293 19 48
E-mail:
paco_bacho@hotmail.com
paco_bacho@yahoo.com

მასშტაბი	1:500
თარიღი	

კოპირება

გეგმა

სტადია	შეკვეთის №	შეკვეთების რ/ბ
პროექტი		