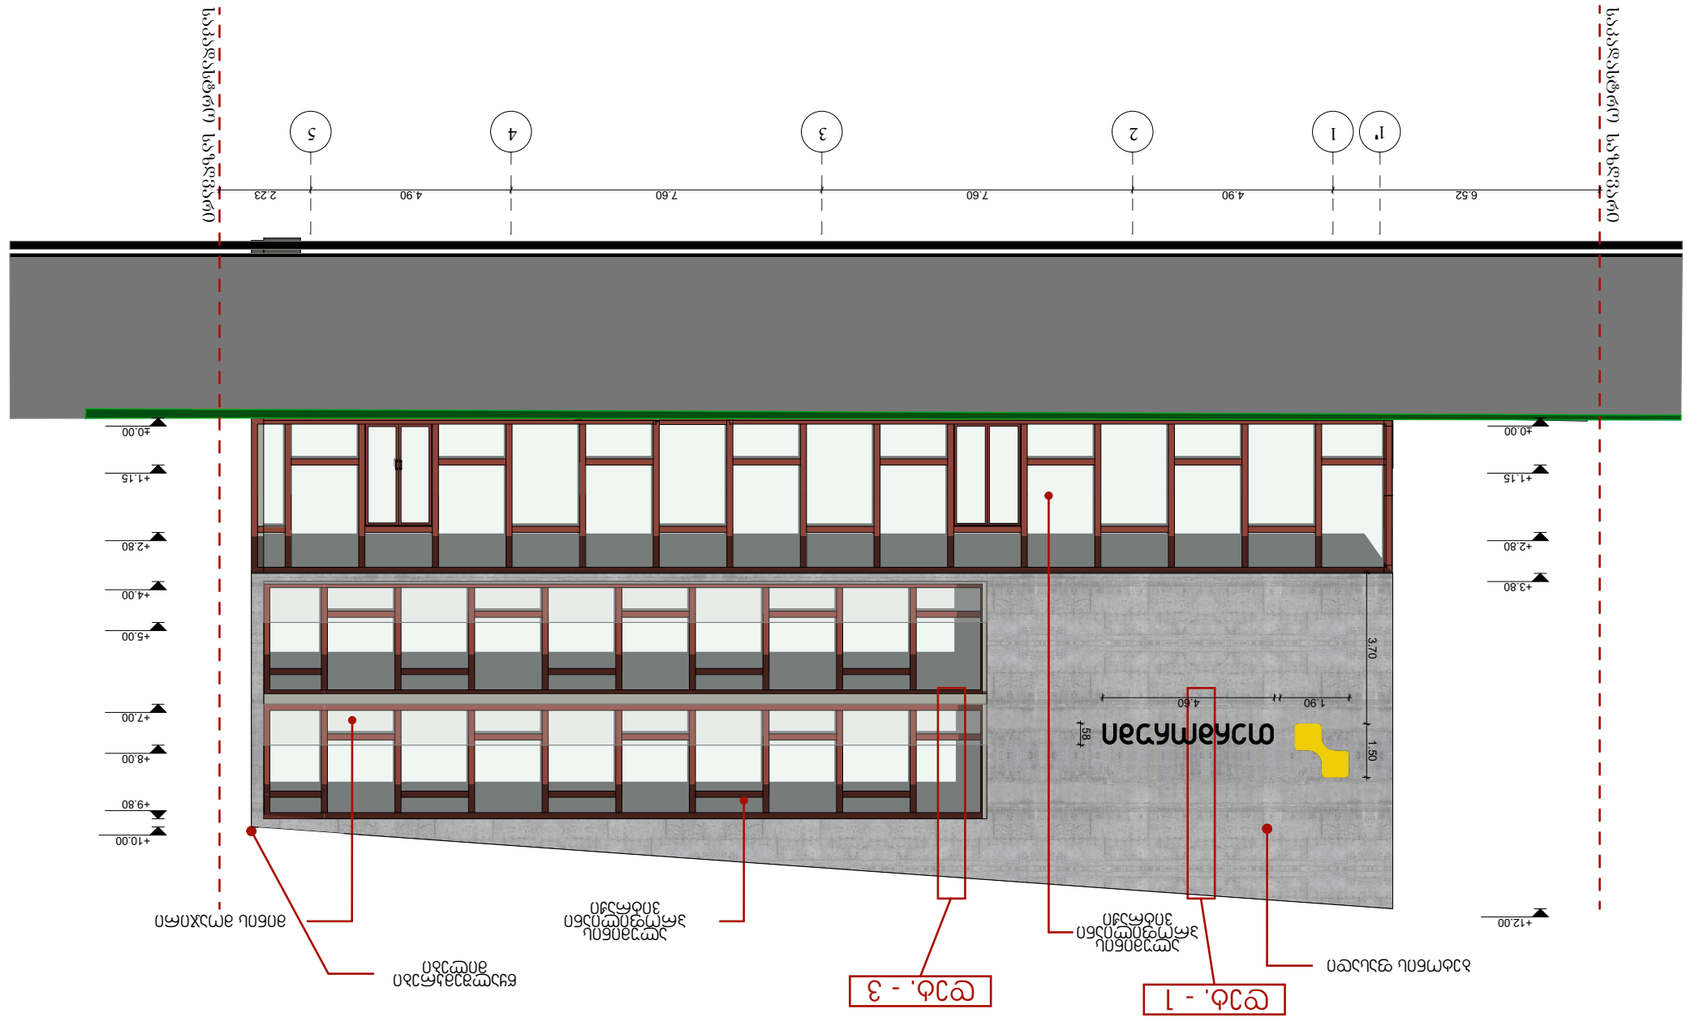

GSPublisherVersion 0.0.100.17

თბილქალაქპროექტი ფორმატი:

მასშტაბი

თარიღი

არქიტექტორული ნაწილი

A-3

- საკადასტრო საზღვარი

ლ.სიამაშვილი

ობიექტის დასახელება და

მისამართი:

პირობითი აღნიშვნები:

დირექტორი მრავალფუნქციური შენობა
ქ. თბილისი, მეაბრეშუმეობის ს/კ
instituti
01.72.14.013.170
პრ. ავტორი

- კ1/კ2-ის კონტური

შ.პ.ს თბილქალაქპროექტი

ი.კვარაცხელია

±0.00

+1.15

+2.80

+3.80

+12.00

±0.00

+1.15

+2.80

+4.00

+5.00

+7.00

+8.00

+9.80

+10.00

6.52 4.90 7.60 7.60 4.90 2.23 3.70 1.50

1.90 4.60

58

მინის მოაჯირი

ალუმინის
პროფილიანი
ვიტრაჟი

ბეტონის ფასადი

ალუმინის
პროფილიანი
ვიტრაჟი

წყალშემკრები
მილები

1 2 3 4 5

საკადასტრო საზღვარი

საკადასტრო საზღვარი

1'

დეტ. - 1 დეტ. - 3

1:100

ფასადი 1-5

ღერძებში

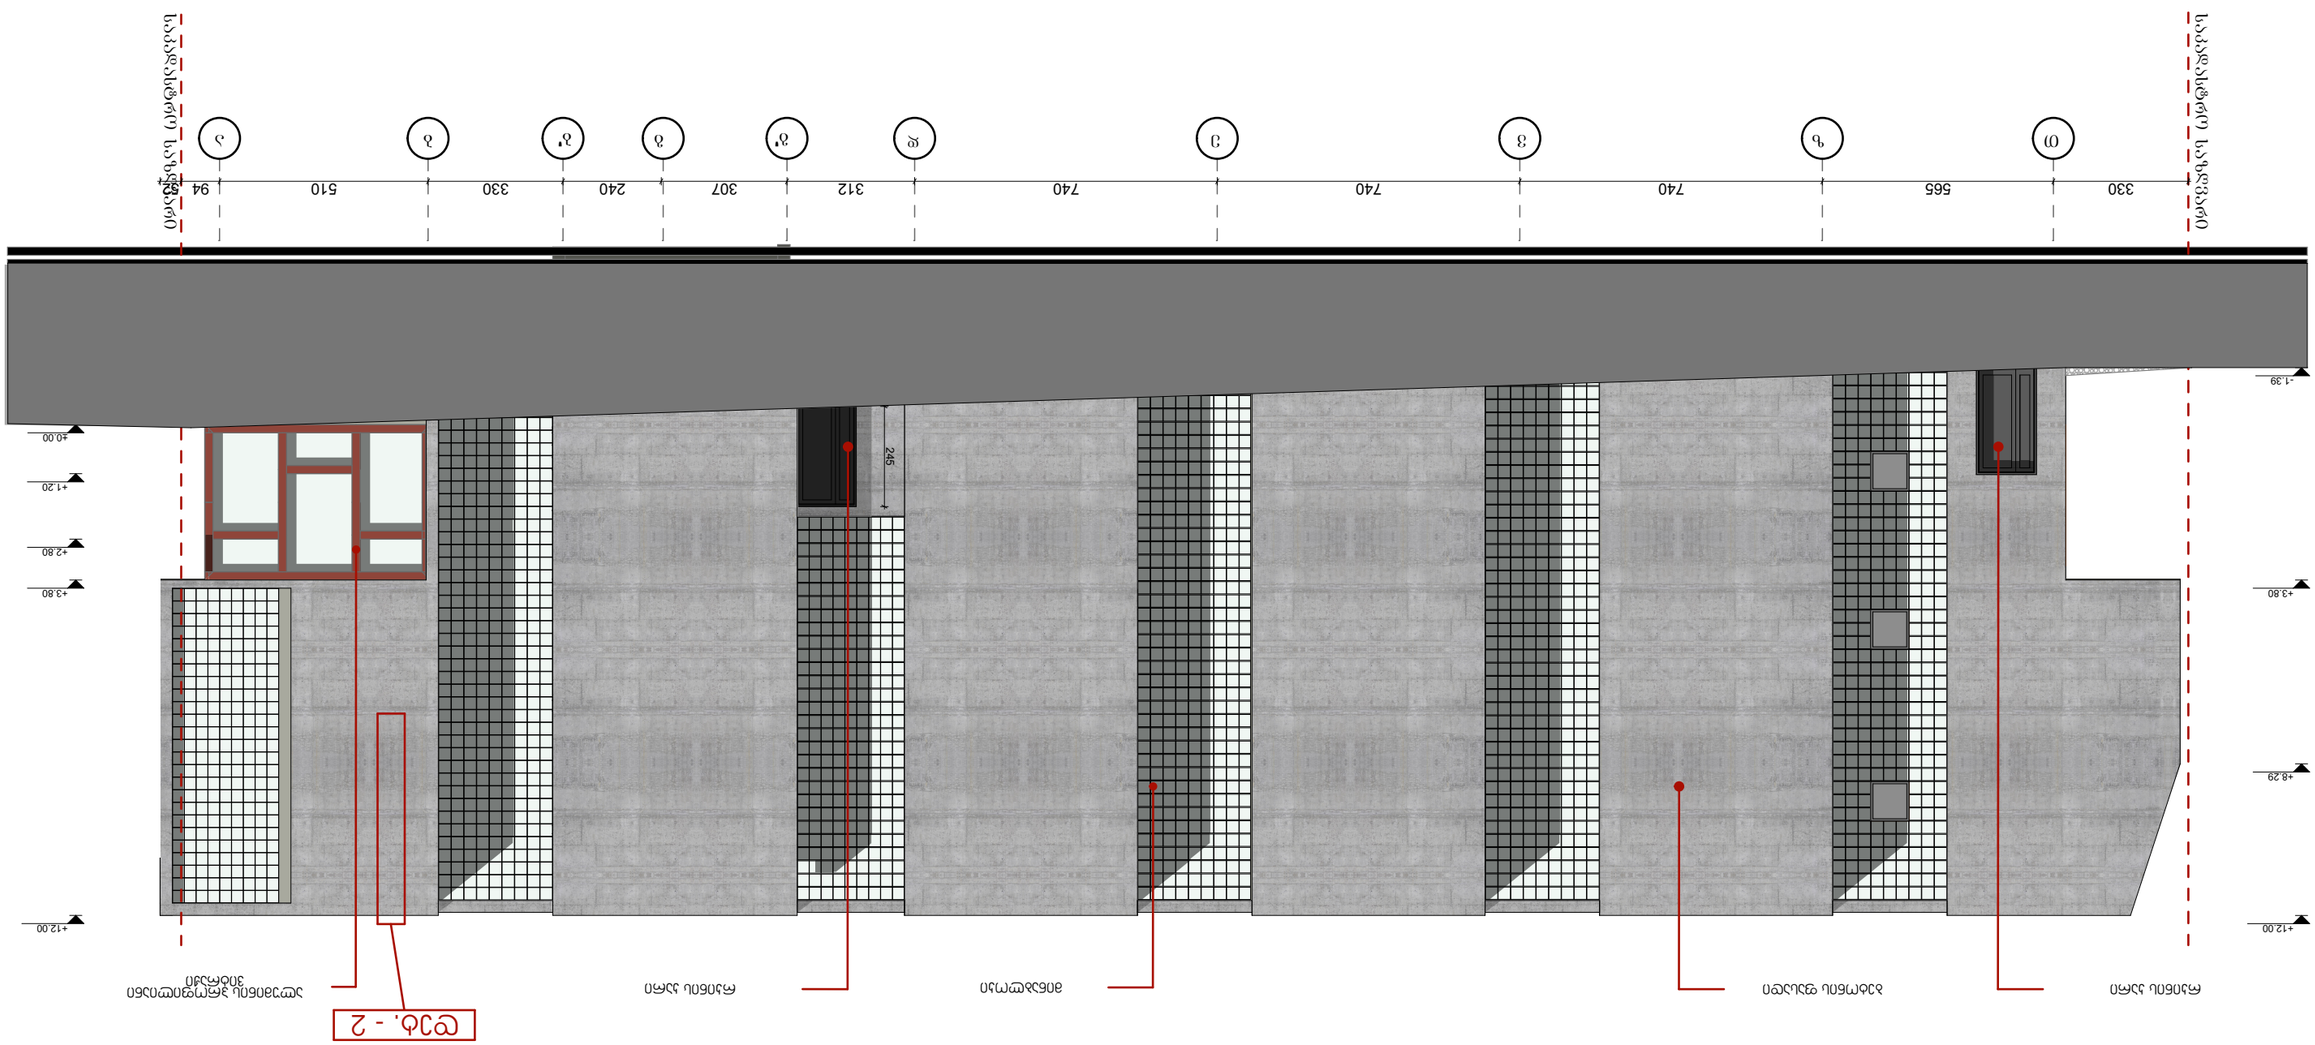

GSPublisherVersion 0.0.100.17

თბილქალაქპროექტი ფორმატი:

მასშტაბი

თარიღი

არქიტექტორული ნაწილი

A-3

- საკადასტრო საზღვარი

ლ.სიამაშვილი

ობიექტის დასახელება და

მისამართი:

პირობითი აღნიშვნები:

დირექტორი მრავალფუნქციური შენობა
ქ. თბილისი, მეაბრეშუმეობის ს/კ
instituti
01.72.14.013.170
პრ. ავტორი

- კ1/კ2-ის კონტური

შ.პ.ს თბილქალაქპროექტი

ი.კვარაცხელია

- 1.39

+3.80

+8.29

+12.00

±0.00

+1.20

+2.80

+3.80

+12.00

330 565 740 740 740 312 307 240 330 510 94 52 245

ბეტონის ფასადი მინაბლოკი

ალუმინის პროფილიანი
ვიტრაჟი რკინის კარი რკინის კარი

T z v e d g b a

საკადასტრო საზღვარი

საკადასტრო საზღვარი

g' b'

დეტ. - 2

1:100

ფასადი თ-ა

ღერძებში

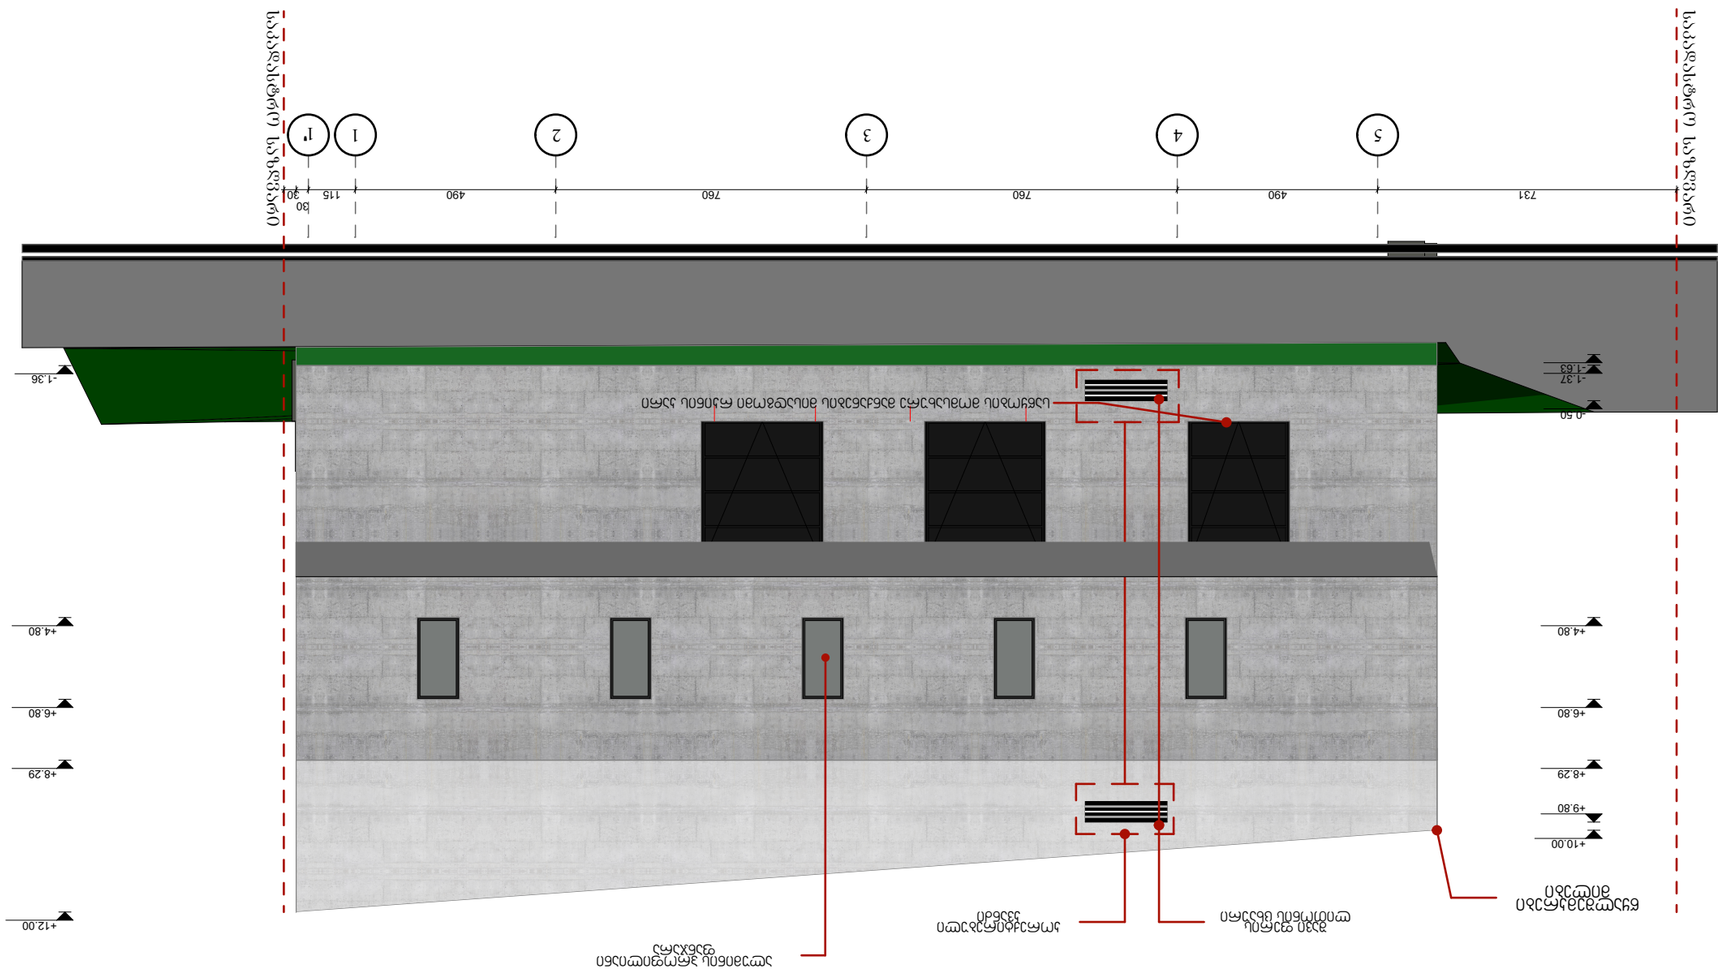

GSPublisherVersion 0.0.100.17

თბილქალაქპროექტი ფორმატი:

მასშტაბი

თარიღი

არქიტექტორული ნაწილი

A-3

- საკადასტრო საზღვარი

ლ.სიამაშვილი

ობიექტის დასახელება და

მისამართი:

პირობითი აღნიშვნები:

დირექტორი მრავალფუნქციური შენობა
ქ. თბილისი, მეაბრეშუმეობის ს/კ
instituti
01.72.14.013.170
პრ. ავტორი

- კ1/კ2-ის კონტური

შ.პ.ს თბილქალაქპროექტი

ი.კვარაცხელია

- 1.63

- 1.37

-0.50

+4.80

+6.80

+8.29

+9.80

+10.00

- 1.36

+4.80

+6.80

+8.29

+12.00

731 490 760 760 490 115

30
30

საწყობის მომსახურე მანქანების მისადგომი რკინის კარი

ალუმინის პროფილიანი
ფანჯარა

წყალშემკრები
მილები

5 4 3 2 1

საკადასტრო საზღვარი

საკადასტრო საზღვარი

1'

შავი ფერის
ლითონის ცხაური

კორექტირებული
კვანძი

1:100

ფასადი 5-1

ღერძებში

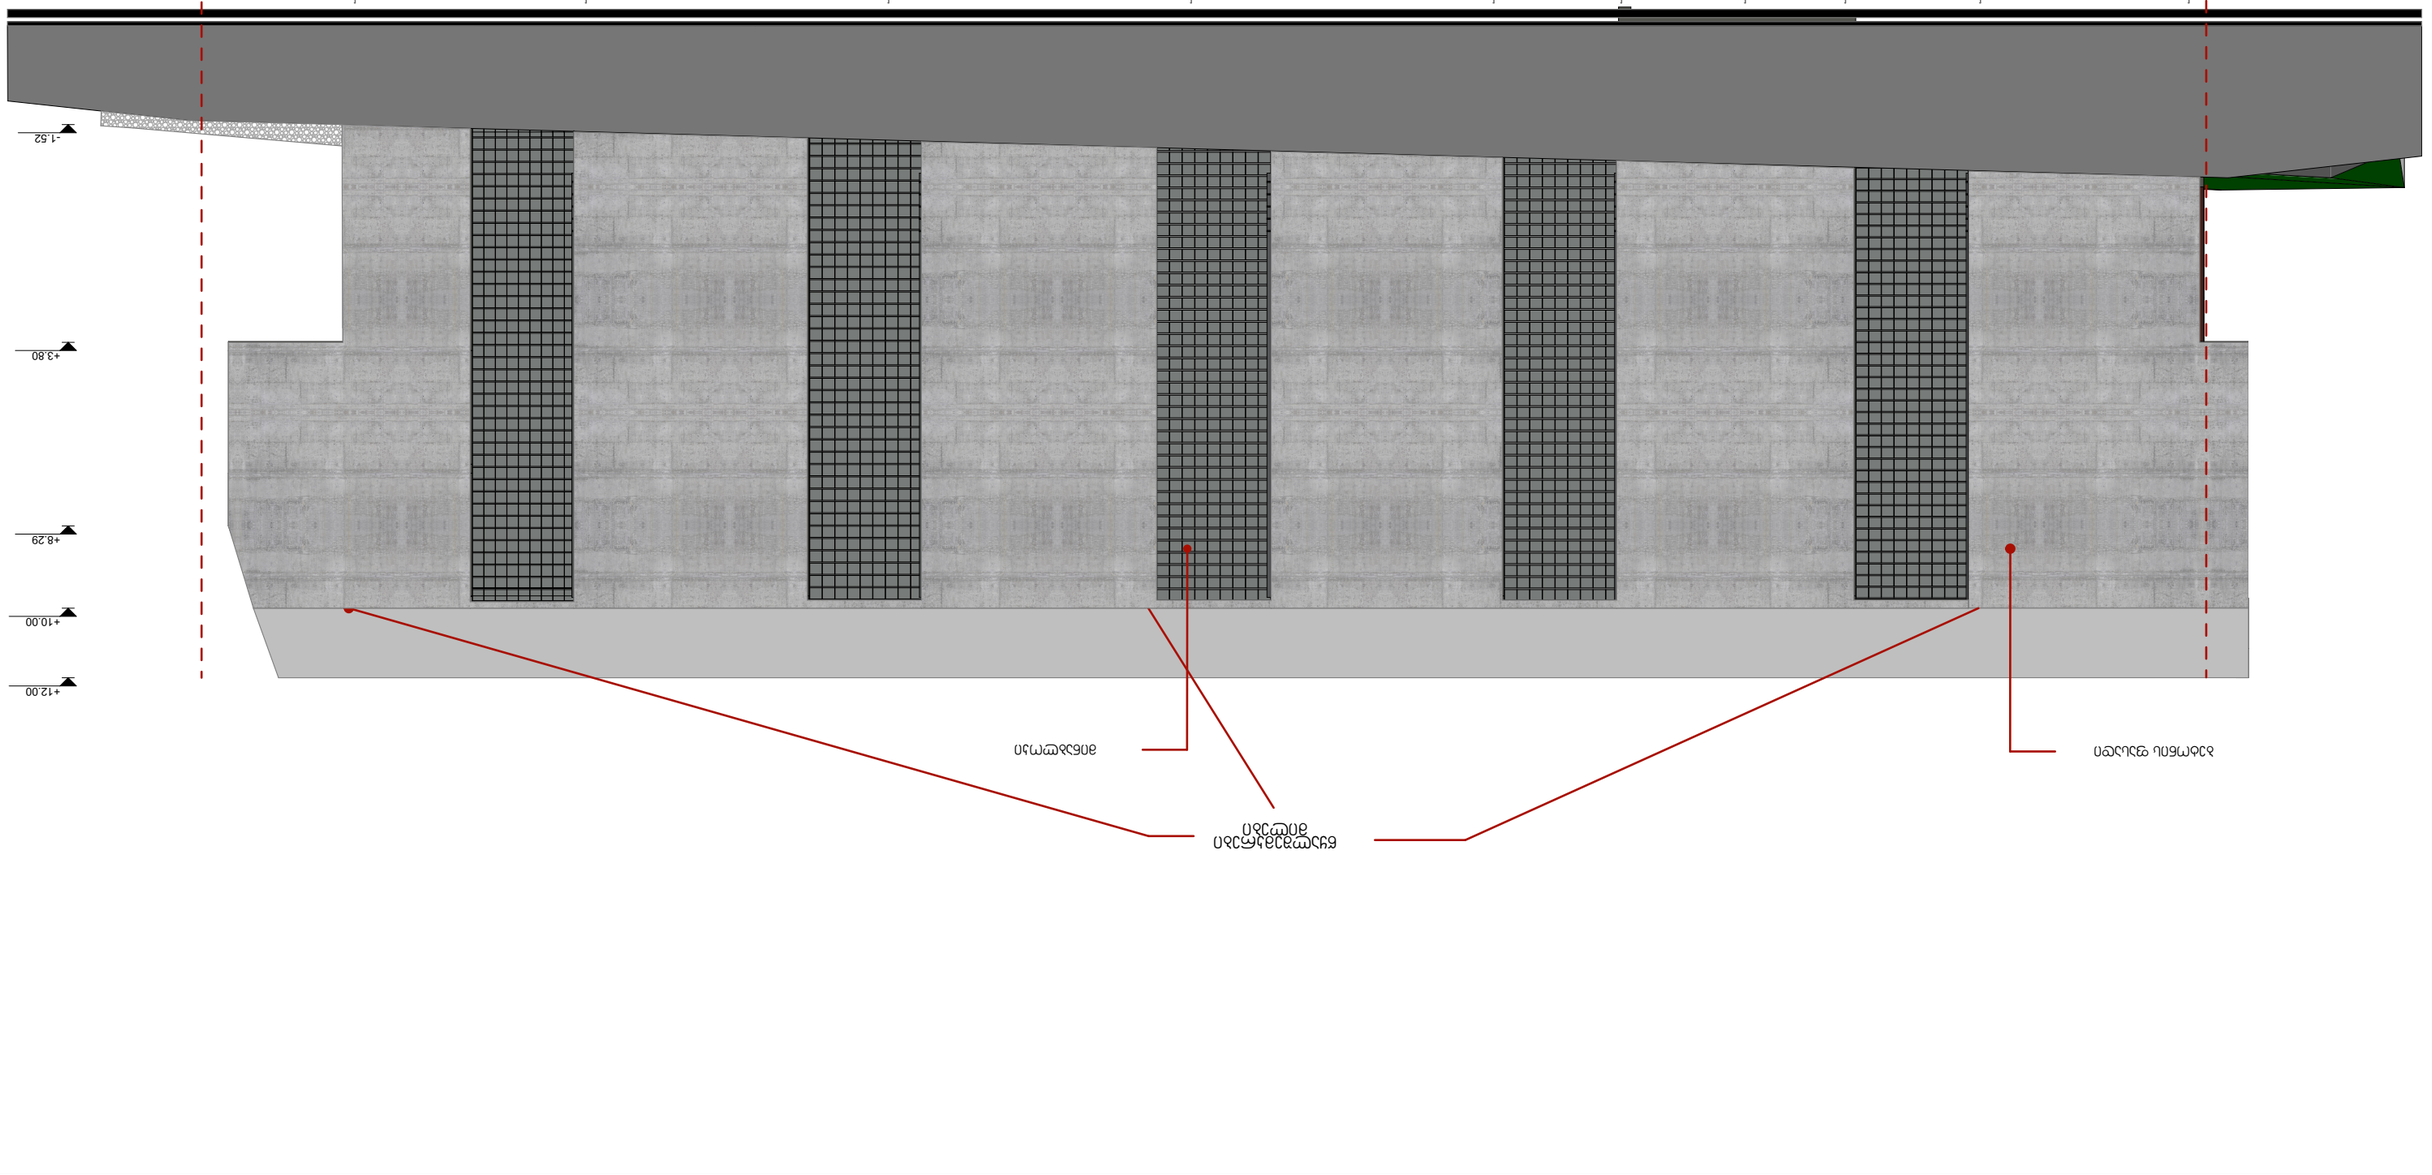

GSPublisherVersion 0.0.100.17

თბილქალაქპროექტი ფორმატი:

მასშტაბი

თარიღი

არქიტექტორული ნაწილი

A-3

- საკადასტრო საზღვარი

ლ.სიამაშვილი

ობიექტის დასახელება და

მისამართი:

პირობითი აღნიშვნები:

დირექტორი მრავალფუნქციური შენობა
ქ. თბილისი, მეაბრეშუმეობის ს/კ
instituti
01.72.14.013.170
პრ. ავტორი

- კ1/კ2-ის კონტური

შ.პ.ს თბილქალაქპროექტი

ი.კვარაცხელია

- 1.52

+3.80

+8.29

+10.00

+12.00

1.03 42 5.10 3.30 2.45 3.03 3.12 7.40 7.40 7.40 5.65 3.76

ბეტონის ფასადი

წყალშემკრები
მილები

a b g d e v z T

საკადასტრო საზღვარი

საკადასტრო საზღვარი

b' g'

მინაბლოკი

1:100

ფასადი ა-თ

ღერძებში