I სართულის არსებული გეგმა
მ1:100

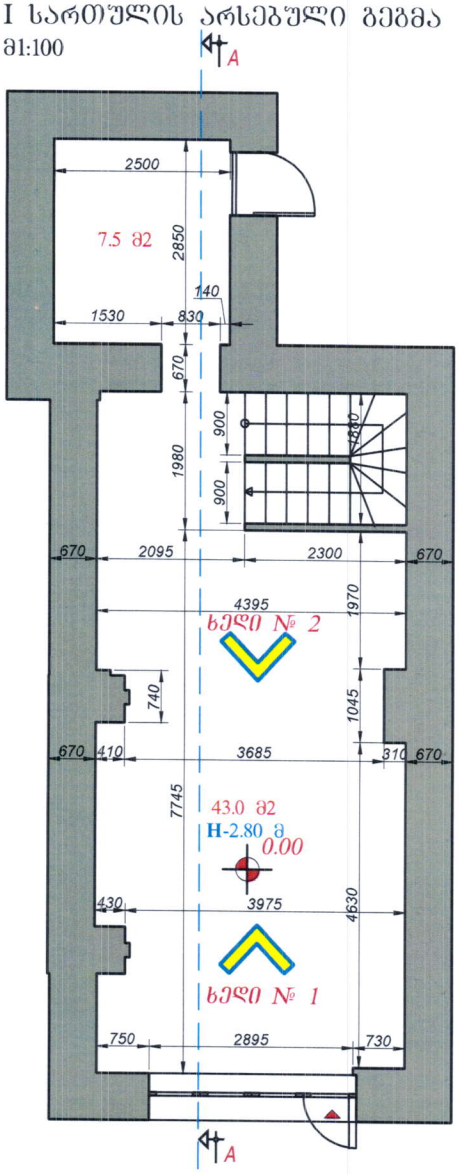

ანტრესოლის არსებული გეგმა
მ1:100

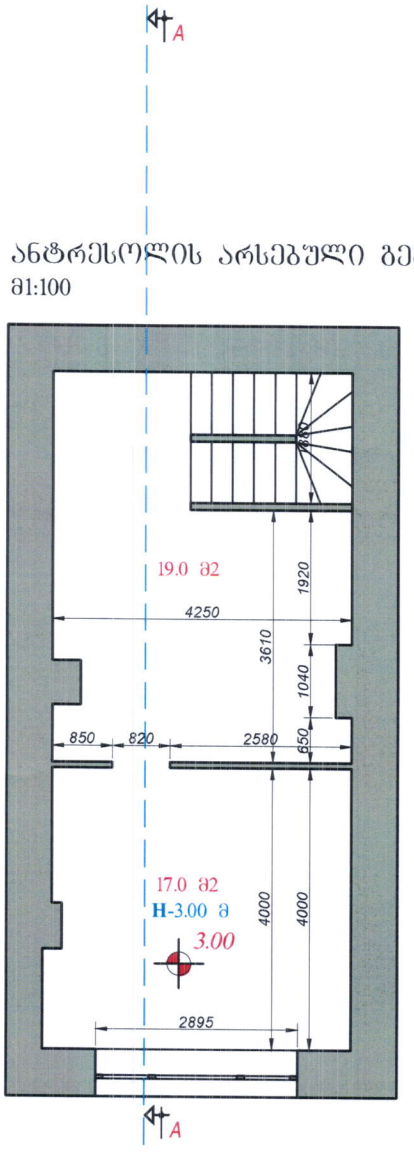

არსებული ჭრილი A-A
მ. 1:50

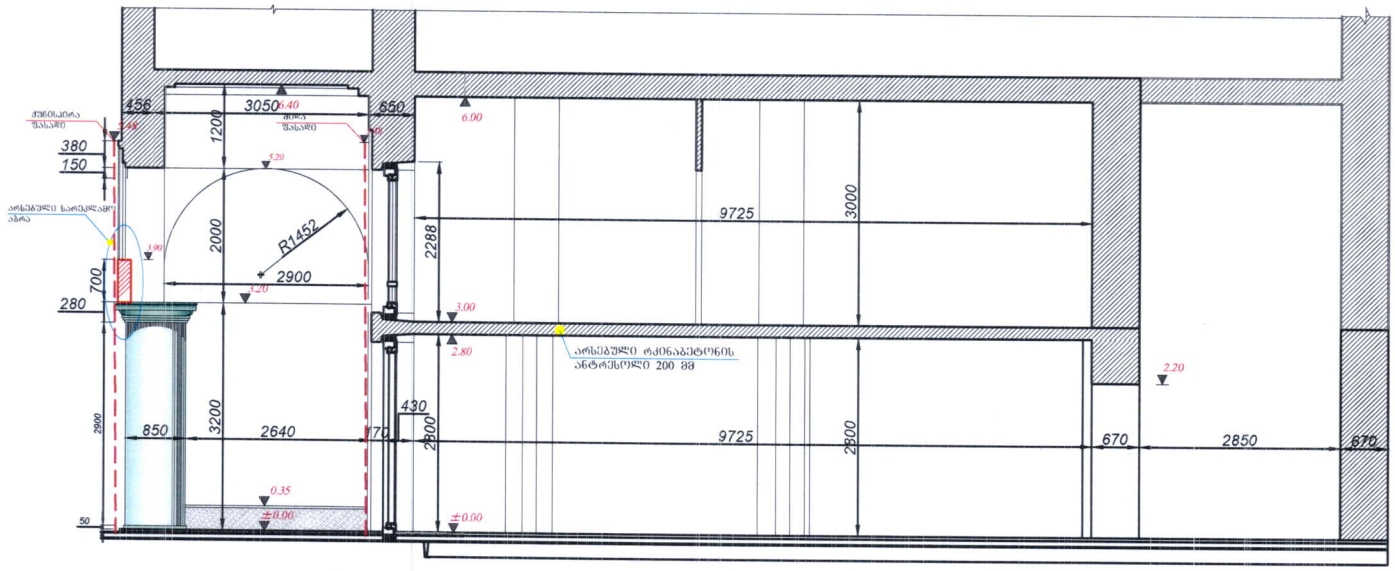

არქიტექტორი:

ლევან კაკაბაძე

I სართულის საპროექტო გეგმა

მ1:100

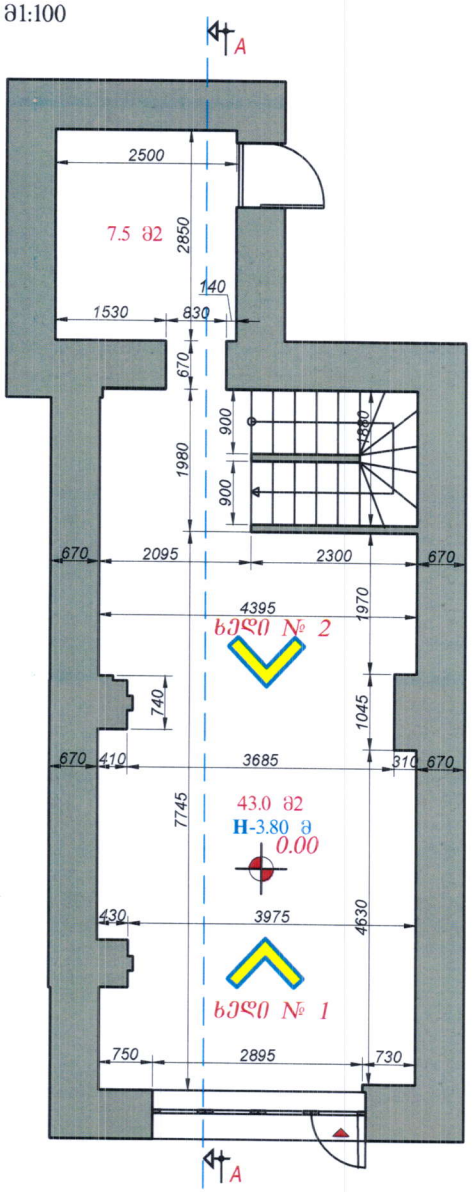

ანტრესოლის საპროექტო გეგმა

მ1:100

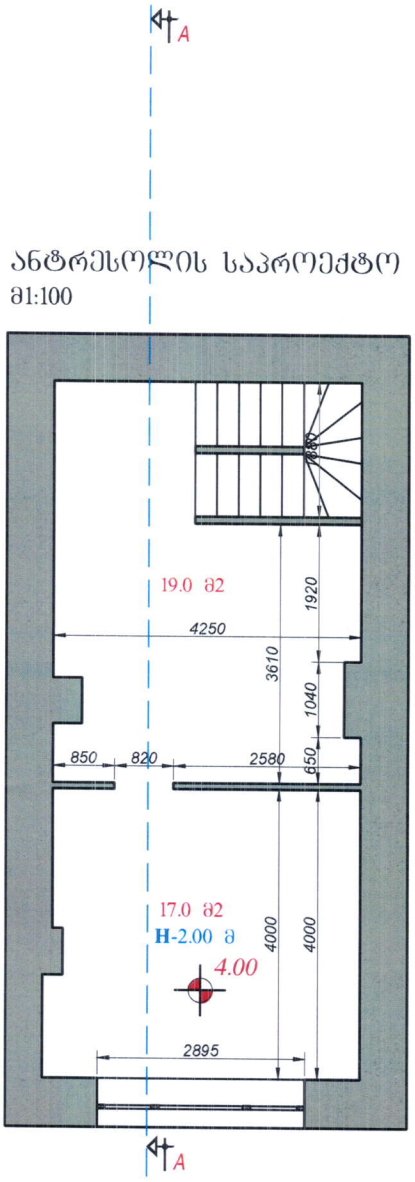

საპროექტო ჭრილი A-A

მ. 1:50

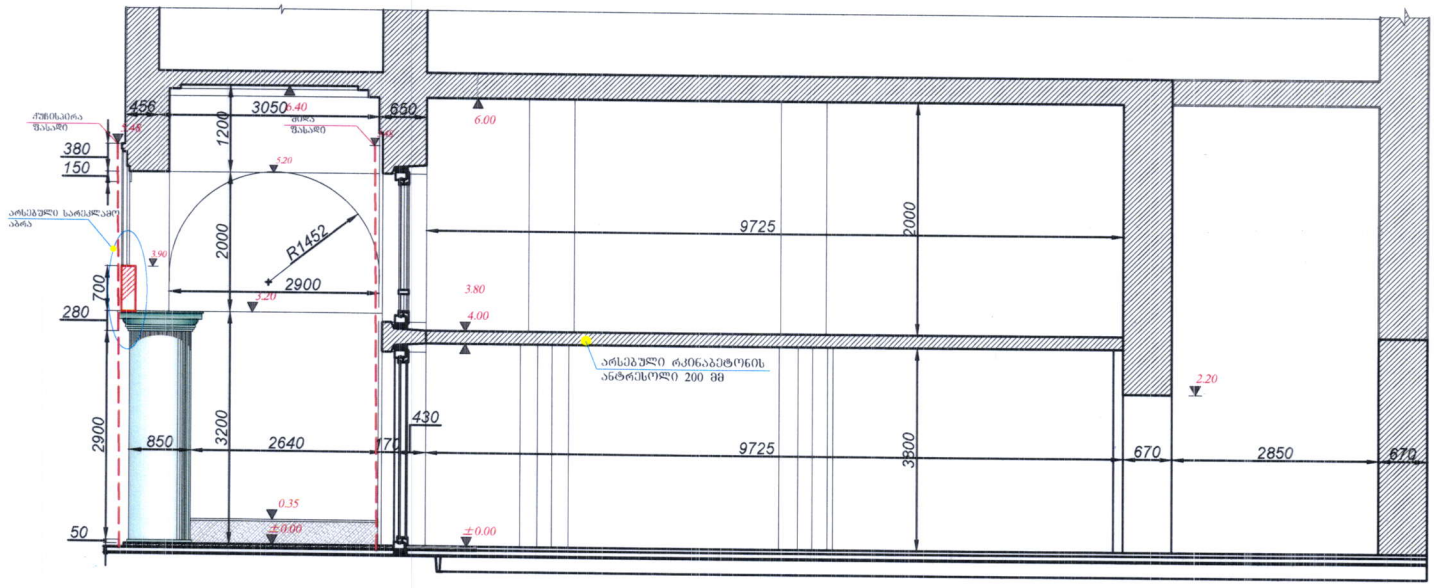

არქიტექტორი:

ლევან კაკაბაძე