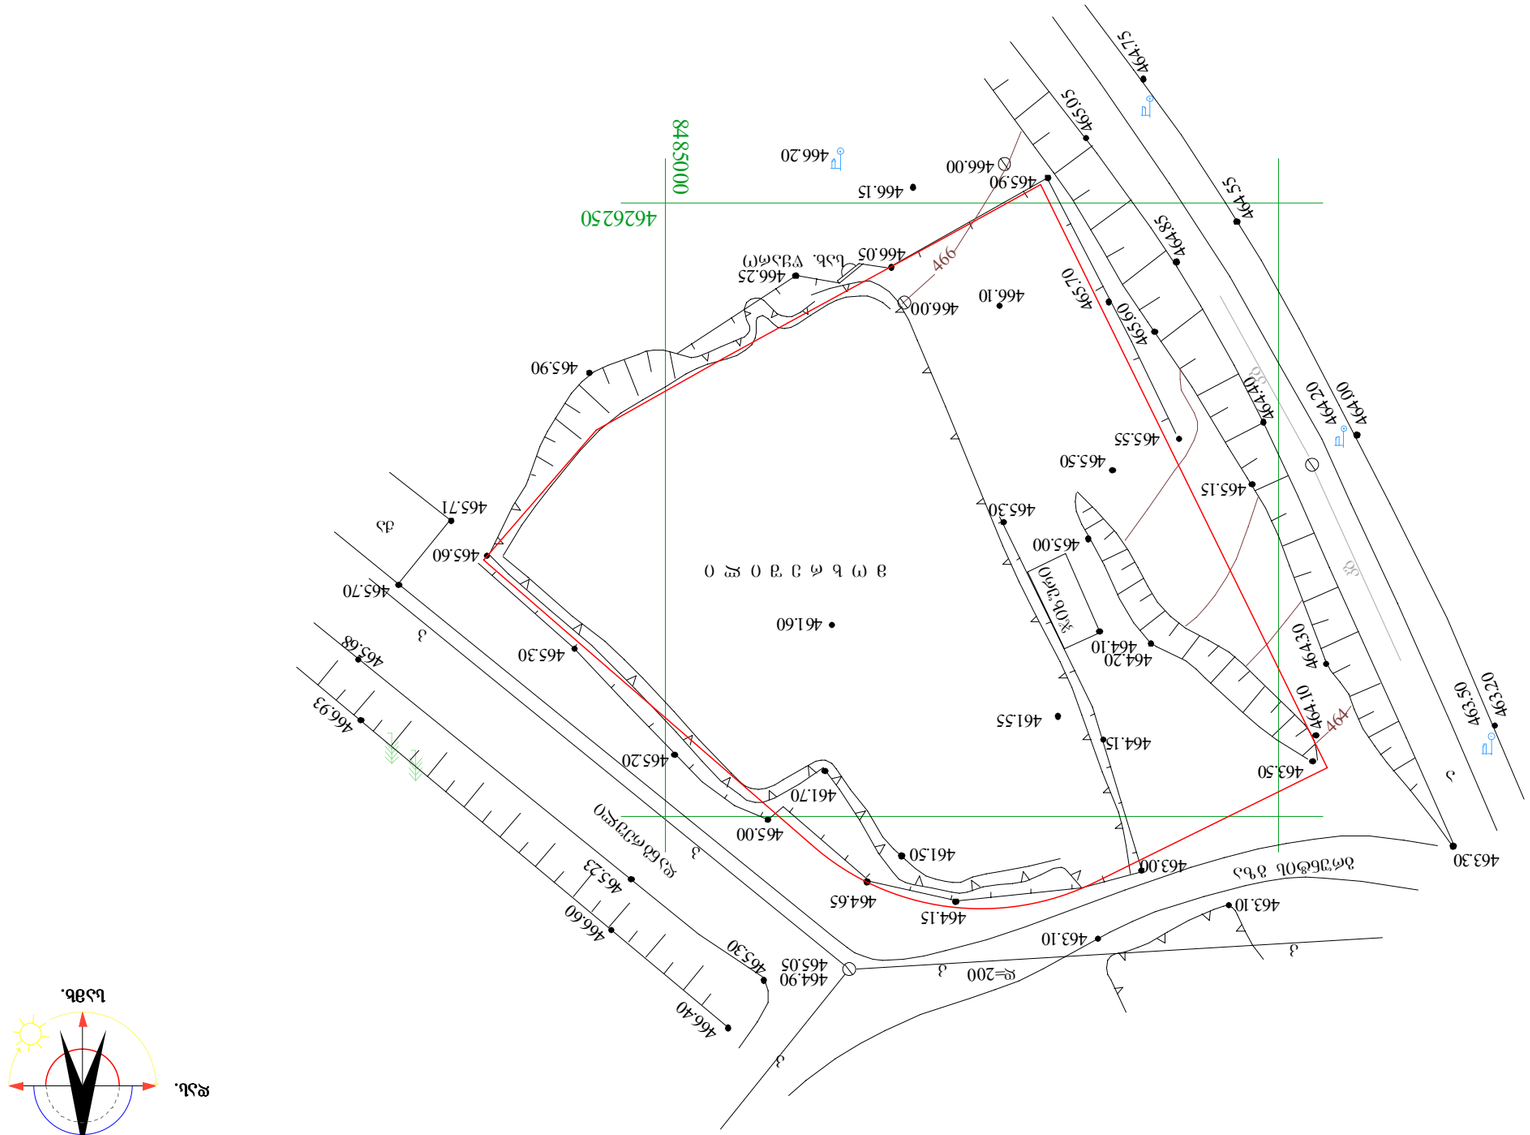

g

k

w
8489550

4615300

s/k # 01019012603

ფიზიკური პირი არჩილ მიქუჭაძე

1:500

გაზსადენი

კანალიზაცია

წყალსადენი

UTM სისტემის კოორდინატები

საპროექტო ტერიტორიის საზღვარი

შეასრულა

ა. მიქუჭაძე

ე.ცქვიტინიძე

თ. ჯანაშვილი

a - 2 a - 22

არსებული

ტოპო-გეგმა

DRVG.

21/01/2013 მაშტაბი SCALE თარიღი

არქიტექტურული ნაწილი

DATE OF ISSUE

ნახაზი

შენიშვნები NOTES

PROJECT

CLIENT

დამკვეთი

ADDRESS

მისამართი

თანამდებობა გვარი ხელმოწერა

პრ. ავტორი

PROJECT #

ფურც. PAGES სულ ALL
პროექტი

PAPER SIZE

პირობითი ნიშნები

პროექტის #

სტადია STAGE

პროექტი

ფორმატი

A -3

ავტომობილების მოძრაობა

ა. მიქუჭაძე

დას.

samx.

ჩრდ.

461.60

m o x r e S i l i

461.70

461.50

k

k

k

k

k

gr

unt

ის გზა

d=200

463.10

463.30

463.50

464.30

464.10
46

4

4

63.50
463.20

a

463.00

464.15

464.20

464.10

ჯიხური

465.30
465.00
465.50
465.55

465.15
464.40

465.60

465.70

kg

kg

464.8

4

5

64.55

464.20
464.00

464.75

465.05

466.00
465.90 466.15

466 466.05 სახ. წყარო 466.25

466.00
466.10

465.90

465.71

qa

465.70

465.68

466.93

466.60

466.40
465.30

დანგრეული

464.15

464.65

465.00

465.20

465.23

465.30

465.60

464.90

465.05

463.10

461.55

466.20

4626250

8485000

ქ. თბილისი,
გლდანი-ნაძალადევის რ-ნი,

გობრონიძის ქ. #18

შ.პ.ს. `ფრესკო თრეიდ ჰაუსი~

მრავალფუნქციური შენობა

(სავაჭრო-საოფისე-რესტორანი)

კორექტირებული პროექტი

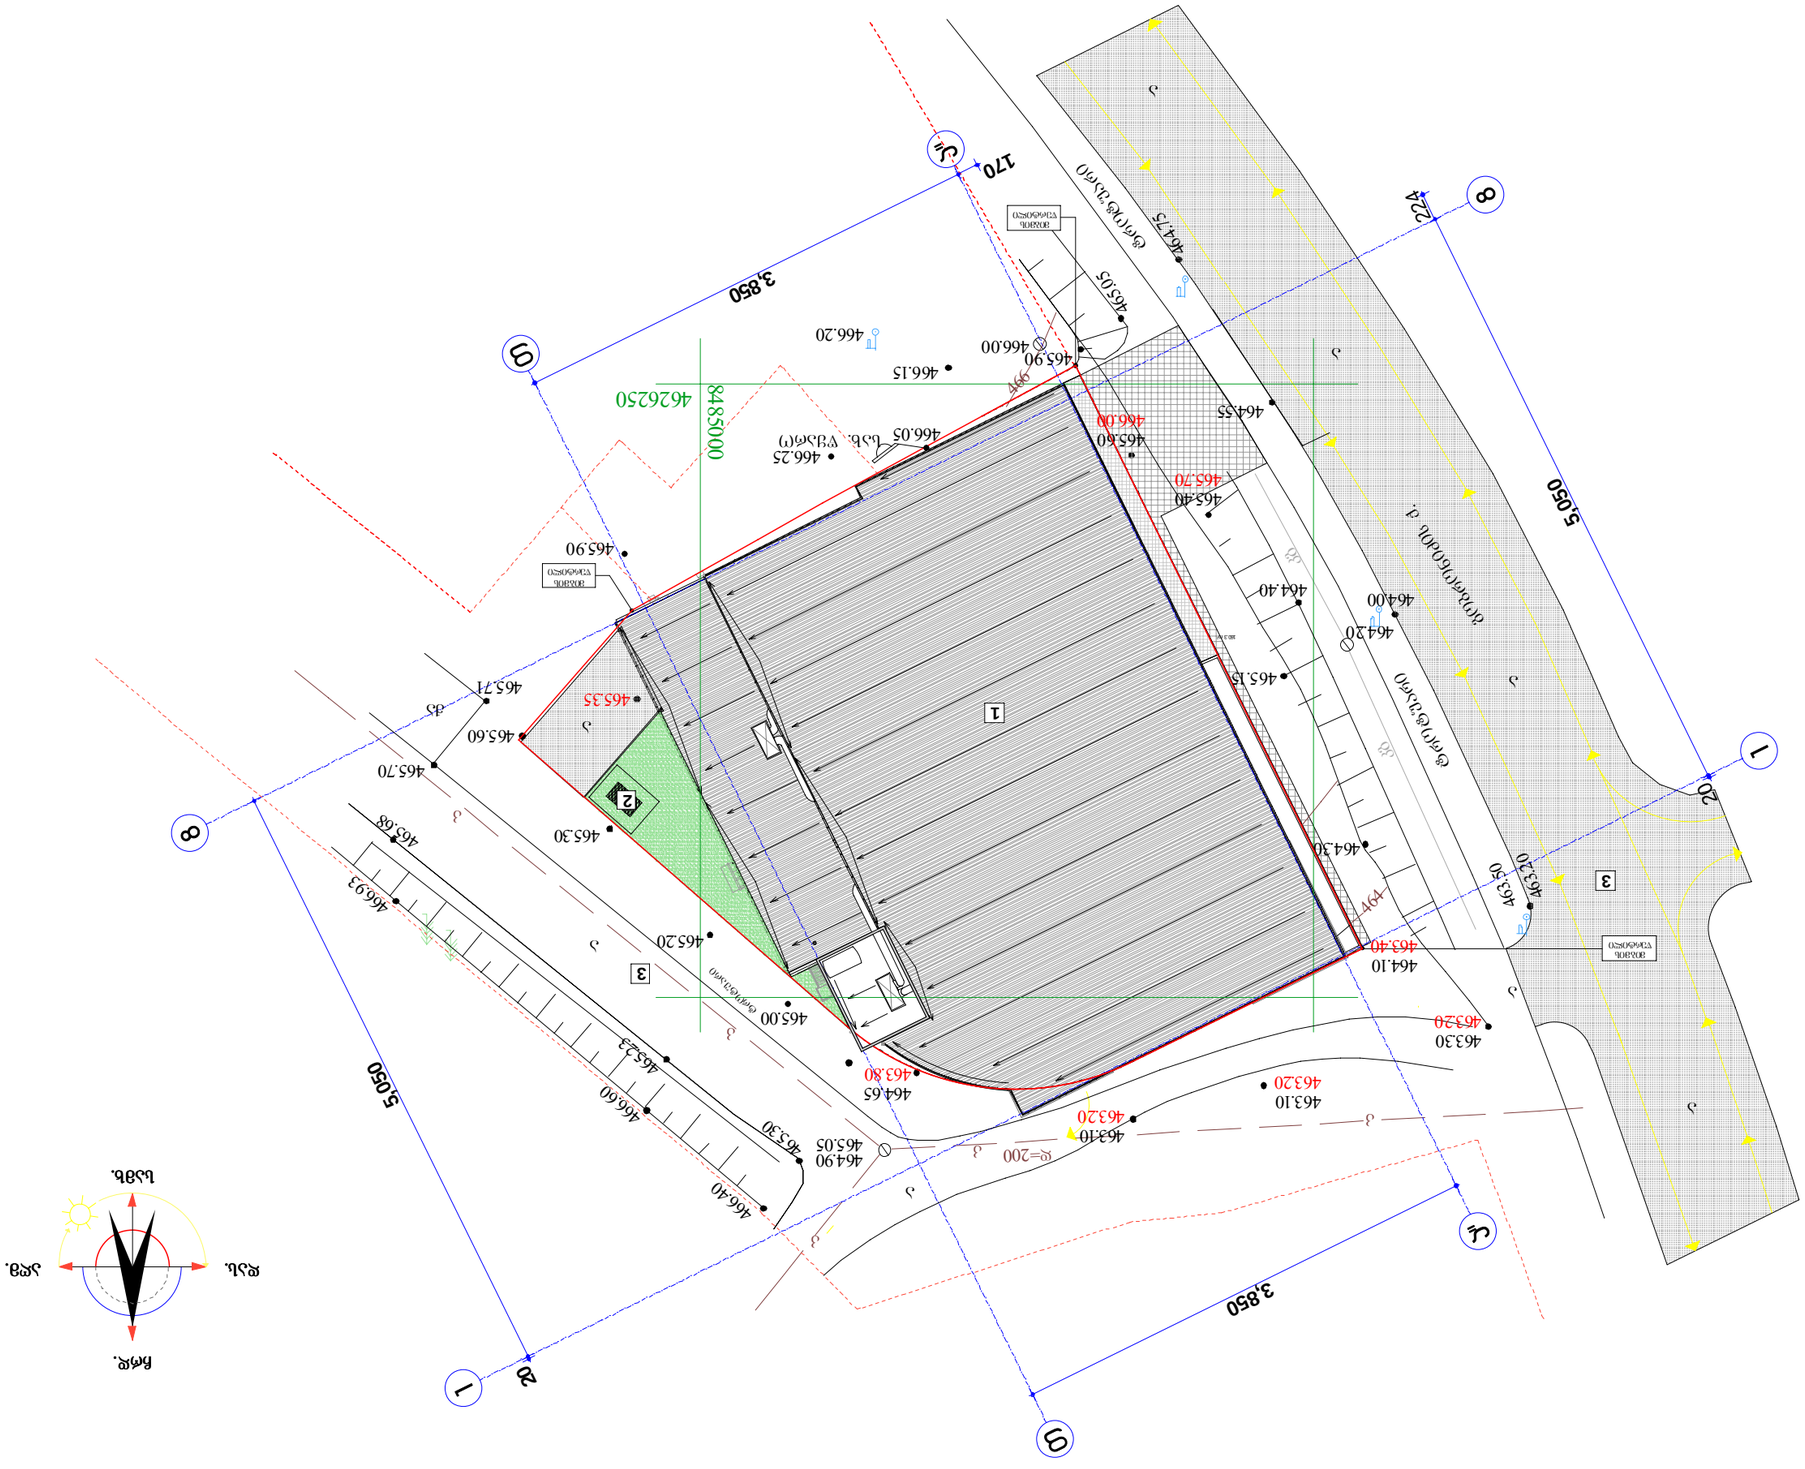

4615300 8489550

w

k

g

ფიზიკური პირი არჩილ მიქუჭაძე

s/k # 01019012603

20

5,050

224

3,850

170

3,850

20

5,050

160.3 m2

მიბმის

წერტილი

მიბმის

წერტილი

მიბმის

წერტილი

სტადია STAGE

პროექტი

ფორმატი

A -3
პროექტი

ფურც. სულ

პროექტის #

პირობითი ნიშნები

PAPER SIZE

PAGES ALL

PROJECT #

პრ. ავტორი

თანამდებობა გვარი ხელმოწერა

მისამართი

ADD RESS

დამკვეთი

CLIENT

PROJECT

შენიშვნები NOTES

ნახაზი

DATE OF ISSUE
არქიტექტურული ნაწილი

თარიღი

SCALE

მაშტაბი 21/01/2013

DRVG.

გენ - გეგმა

a - 3 a - 22

თ. ჯანაშვილი

ე.ცქვიტინიძე

ა. მიქუჭაძე

შეასრულა

საპროექტო ტერიტორიის საზღვარი

UTM სისტემის კოორდინატები

წყალსადენი

კანალიზაცია

გაზსადენი
1:500

ავტომობილების მოძრაობა

ღერძის ხაზი

ა. მიქუჭაძე

ჩრდ.

samx.

დას. აღმ.

k

k

k

k

k

d

=200

464.30

46

4

4

63.50
463.20

a

464.40

465.40

465.70

kg

kg

464.55

464.20

464.00

464.75

465.05

466.00 465.90

466.15

466

466.05 სახ. წყარო

466.25

465.90

465.71

qa

465.70

465.68

466.93

466.60

466.40
465.30

გობრონიძის ქ.

465.00

465.20

465.23

465.30

465.60

464.90

465.05

466.20

4626250

8485000

1

1

8

1

8

a"

T

a"

T a

ტროტუარი
a

a

a

a

a

a

ტროტუარი

465.60

466.00

464.65

463.80

464.10

463.40
463.30

463.20

465.15
463.10

463.20

463.10

463.20

465.35

2

მრავალფუნქციური შენობა

(სავაჭრო-საოფისე-რესტორანი)

კორექტირებული პროექტი

ქ. თბილისი,
გლდანი-ნაძალადევის რ-ნი,

გობრონიძის ქ. #18

შ.პ.ს. `ფრესკო თრეიდ ჰაუსი~

ექსპლიკაცია

1. საპროექტო შენობა

2. ელ-ტრანსფორმატორი

3. არსებული საავტომობილო გზა

აბსოლიტური ნიშნული +0,00

შეესაბამება +466,00

3

3

ტროტუარი

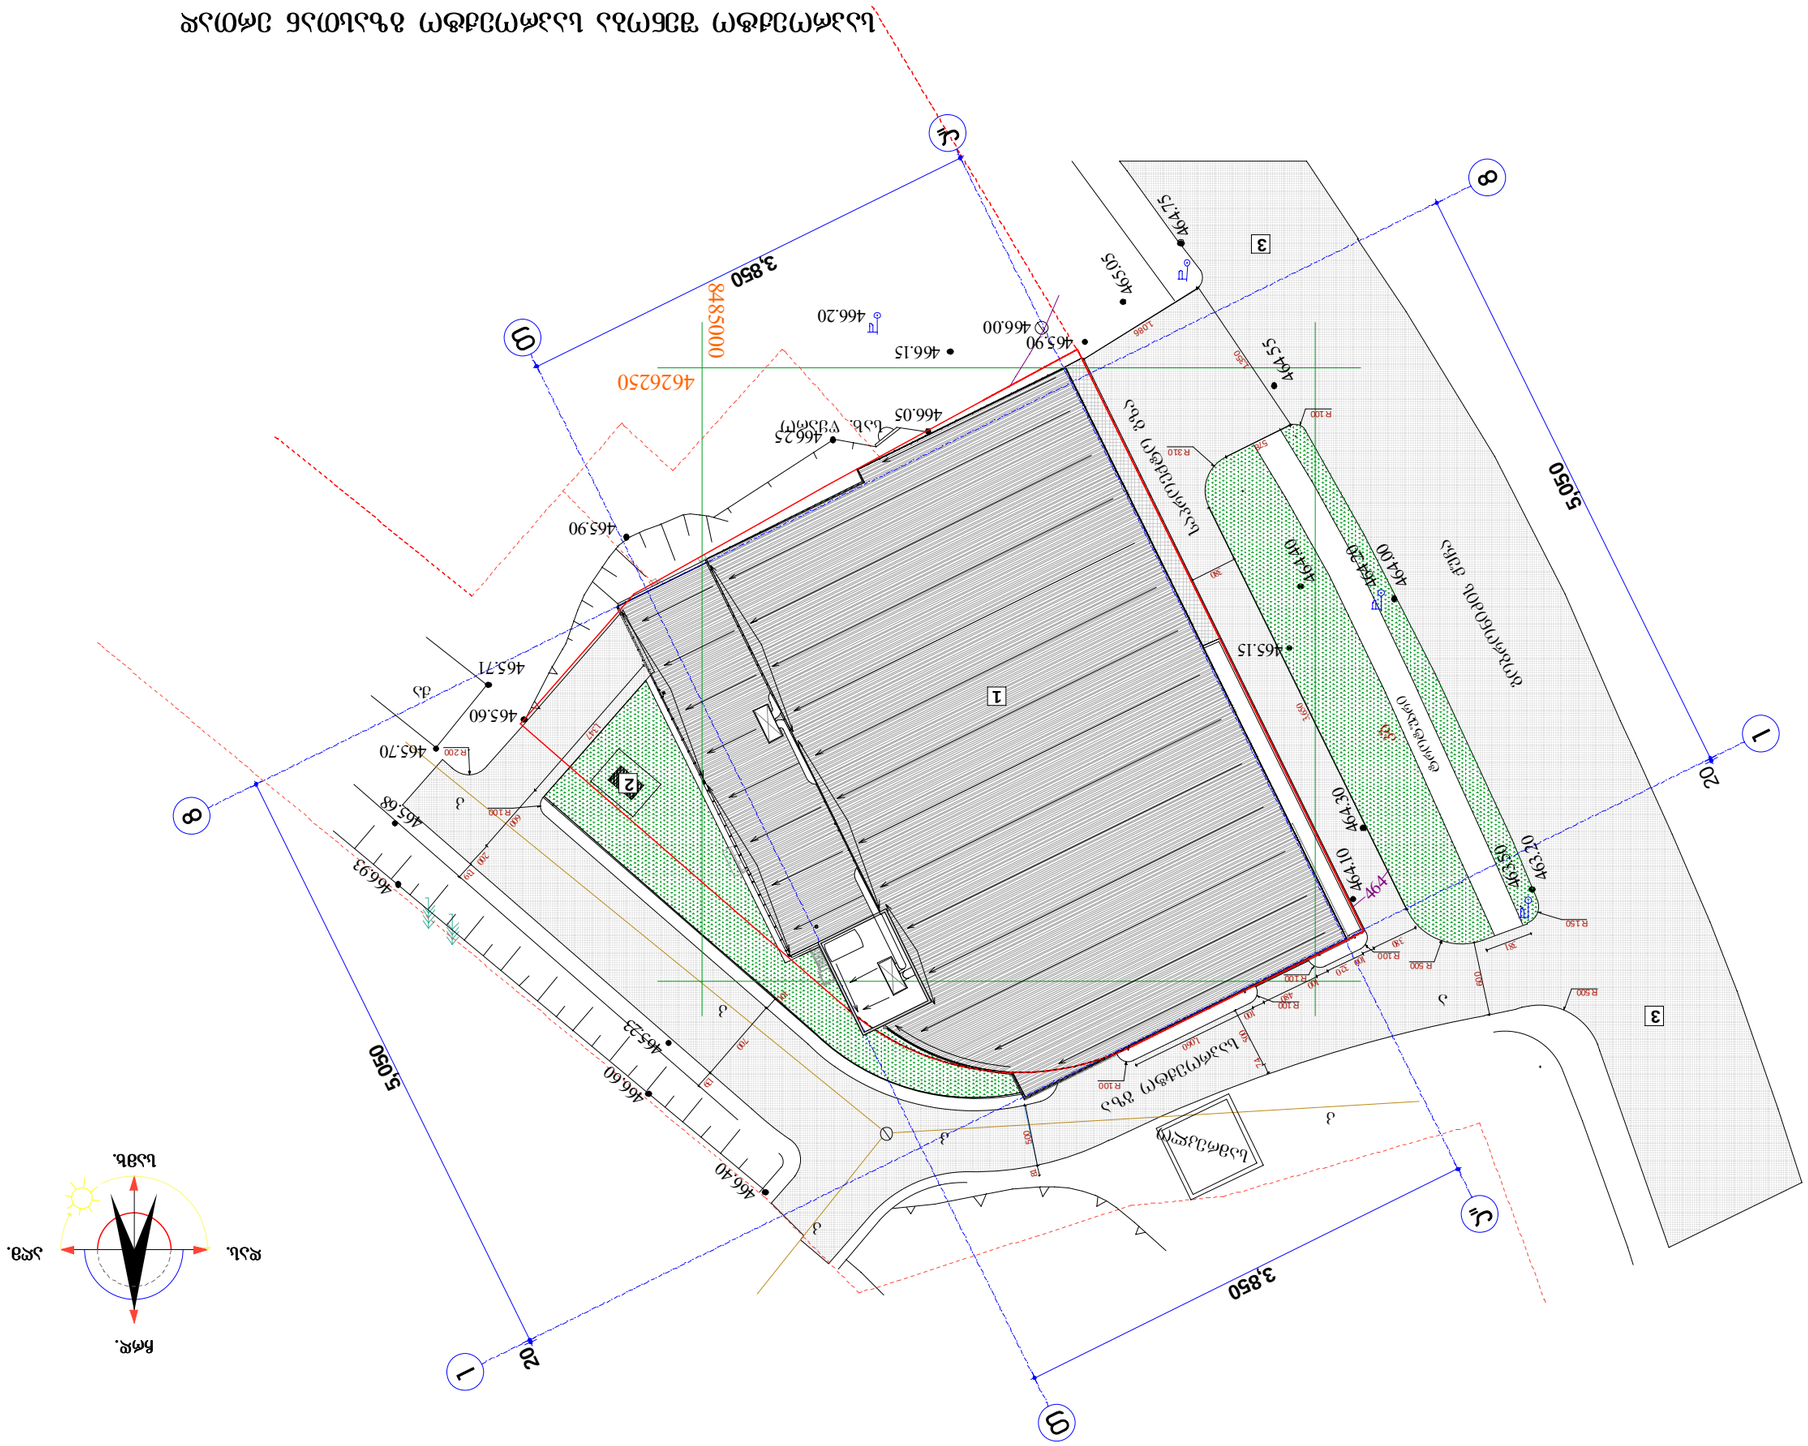

g

k

w
8489550

4615300

s/k # 01019012603

ფიზიკური პირი არჩილ მიქუჭაძე

1,086

3,650

578

100 700 139

500 81

1,347 600 200 139

500 74

381

1,350

1,060 100 480 100 320 100 380

380

600

20

5,050

20

5,050

3,850

3,850
R 100

R 310

R 100

R 100

R 100

R 100
R 500

R 150

R 100

R 200

R 500

465.05

k

k

k

k

k

464.30

464.10
46

4

4

63.50
463.20

a

465.15
464.40

kg

464.55

464.20
464.00

464.75

466.00
465.90 466.15

466.05 სახ. წყარო 466.25

465.90

465.71

qa

465.70

465.68

466.93

466.60

466.40

465.23

465.60

466.20

4626250

8485000

samreklo

საპროექტო

გზა

საპროექტო გზა

საპროექტო შენობა საპროექტო გზასთან ერთად
გობრონიძის ქუჩა

1:500

გაზსადენი

კანალიზაცია

წყალსადენი

UTM სისტემის კოორდინატები

საპროექტო ტერიტორიის საზღვარი

შეასრულა

ა. მიქუჭაძე

ე.ცქვიტინიძე

თ. ჯანაშვილი

გენ - გეგმა

DRVG.

21/01/2013 მაშტაბი SCALE თარიღი

არქიტექტურული ნაწილი

DATE OF ISSUE

ნახაზი

შენიშვნები NOTES

PROJECT

CLIENT

დამკვეთი

ADDRESS

მისამართი

თანამდებობა გვარი ხელმოწერა

პრ. ავტორი

PROJECT #

ფურც. PAGES სულ ALL
პროექტი

PAPER SIZE

პირობითი ნიშნები

პროექტის #

სტადია STAGE

პროექტი

ფორმატი

A -3

აღმ.

ავტომობილების მოძრაობა

ღერძის ხაზი

ა. მიქუჭაძე

დას.

samx.

ჩრდ.

ექსპლიკაცია

ქ. თბილისი,
გლდანი-ნაძალადევის რ-ნი,

გობრონიძის ქ. #18

შ.პ.ს. `ფრესკო თრეიდ ჰაუსი~

1. საპროექტო შენობა

2. ელ-ტრანსფორმატორი

3. არსებული საავტომობილო გზა

მრავალფუნქციური შენობა

(სავაჭრო-საოფისე-რესტორანი)

კორექტირებული პროექტი
აბსოლიტური ნიშნული +0,00

შეესაბამება +466,00

საპროექტო გზასთან ერთად

ტროტუარი

2

3

3

1

1

8

T

1

8

a" a"

T

a - 3 " a - 22

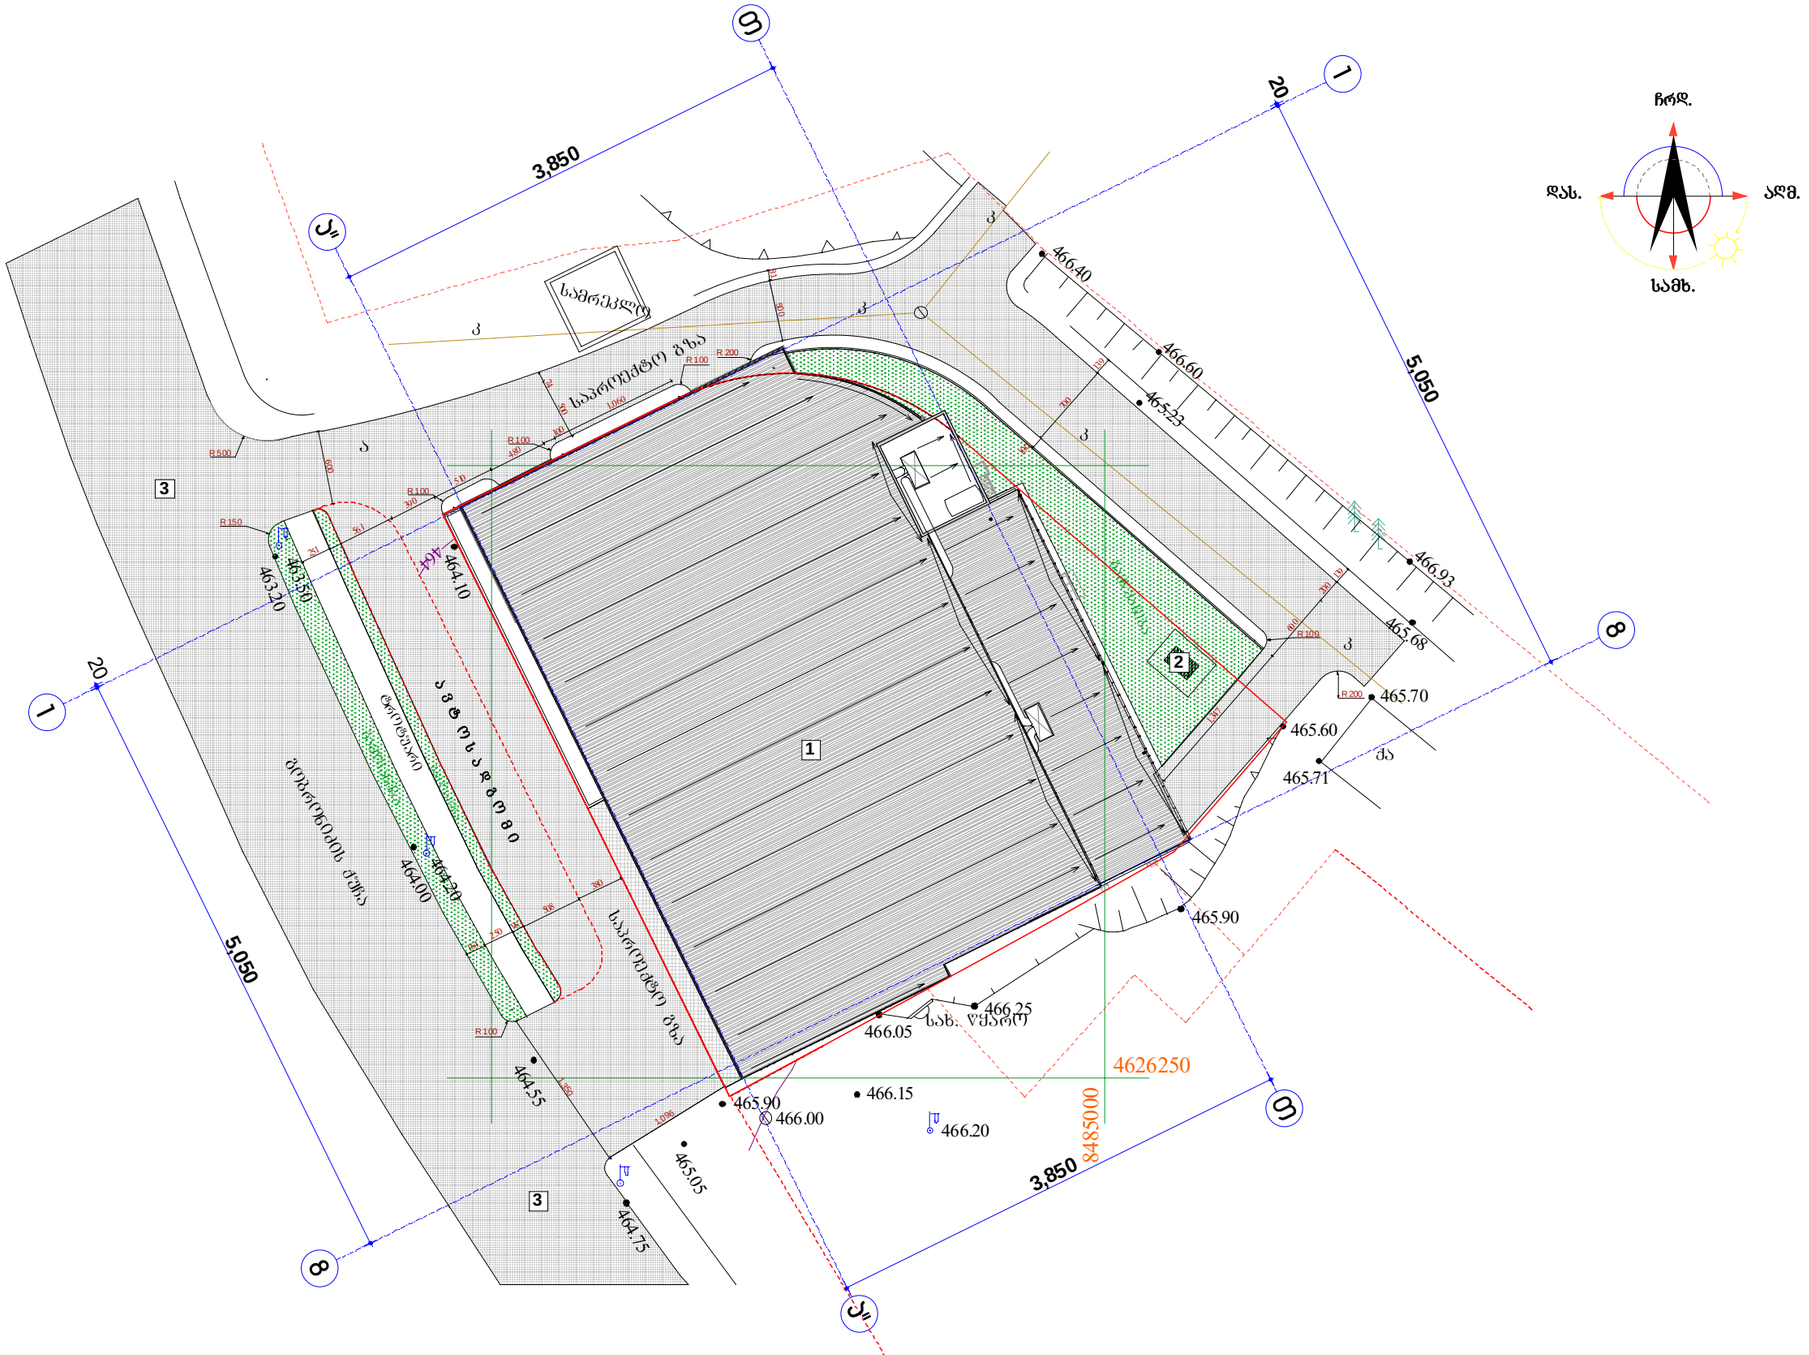

საპროექტო შენობა, საპროექტო გზასთან და ავტოსადგომთან ერთად

ფორმატი PAPER SIZE		პროექტის № PROJECT #
A -3		

პირობითი ნიშნები

- საპროექტო ტერიტორიის საზღვარი
- 4615300 / 0556985 — UTM სისტემის კოორდინატები
- წყალსადენი
- კანალიზაცია
- გაზსადენი
- ავტომობილების მოძრაობა
- ღერძის ხაზი

ექსპლიკაცია

1. საპროექტო შენობა
2. ელ-ტრანსფორმატორი
3. არსებული საავტომობილო გზა

შენიშვნები NOTES

აბსოლიტური ნიშნული +0,00

შეესაბამება +466,00

დამკვეთი CLIENT	შ.პ.ს. „ფრესკო თრეიდ ჰაუსი"	
პროექტი PROJECT	მრავალფუნქციური შენობა (საწყარო-საოფისე-რესტორანი) პორექტირებული პროექტი	
მისამართი ADDRESS	ქ. თბილისი, გლდანი-ნაძალადევის რ-ნი, გოზრონიძის ქ. №18	
თანამდებობა	გვარი	ხელმოწერა
არ. ავტორი	ა. მიქუჯაძე	
	ე.ცქვიტინიძე	
	თ. ჯანაშვილი	
შესრულა	ა. მიქუჯაძე	

ფიზიკური პირი პირად №-ით მიქუჯაძე ს/კ № 01019012603

არქიტექტურული ნაწილი

მასშტაბი SCALE	თარიღი DATE OF ISSUE	21/01/2013
	ნახაზი	DRVG.
1:500	გენ - გეგმა საპროექტო გზასთან და ავტოსადგომთან ერთად	
სტადია STAGE	ფურც. PAGES	სულ ALL
პროექტი	ა - 3"	ა - 22