
ჭრილი S1-S1

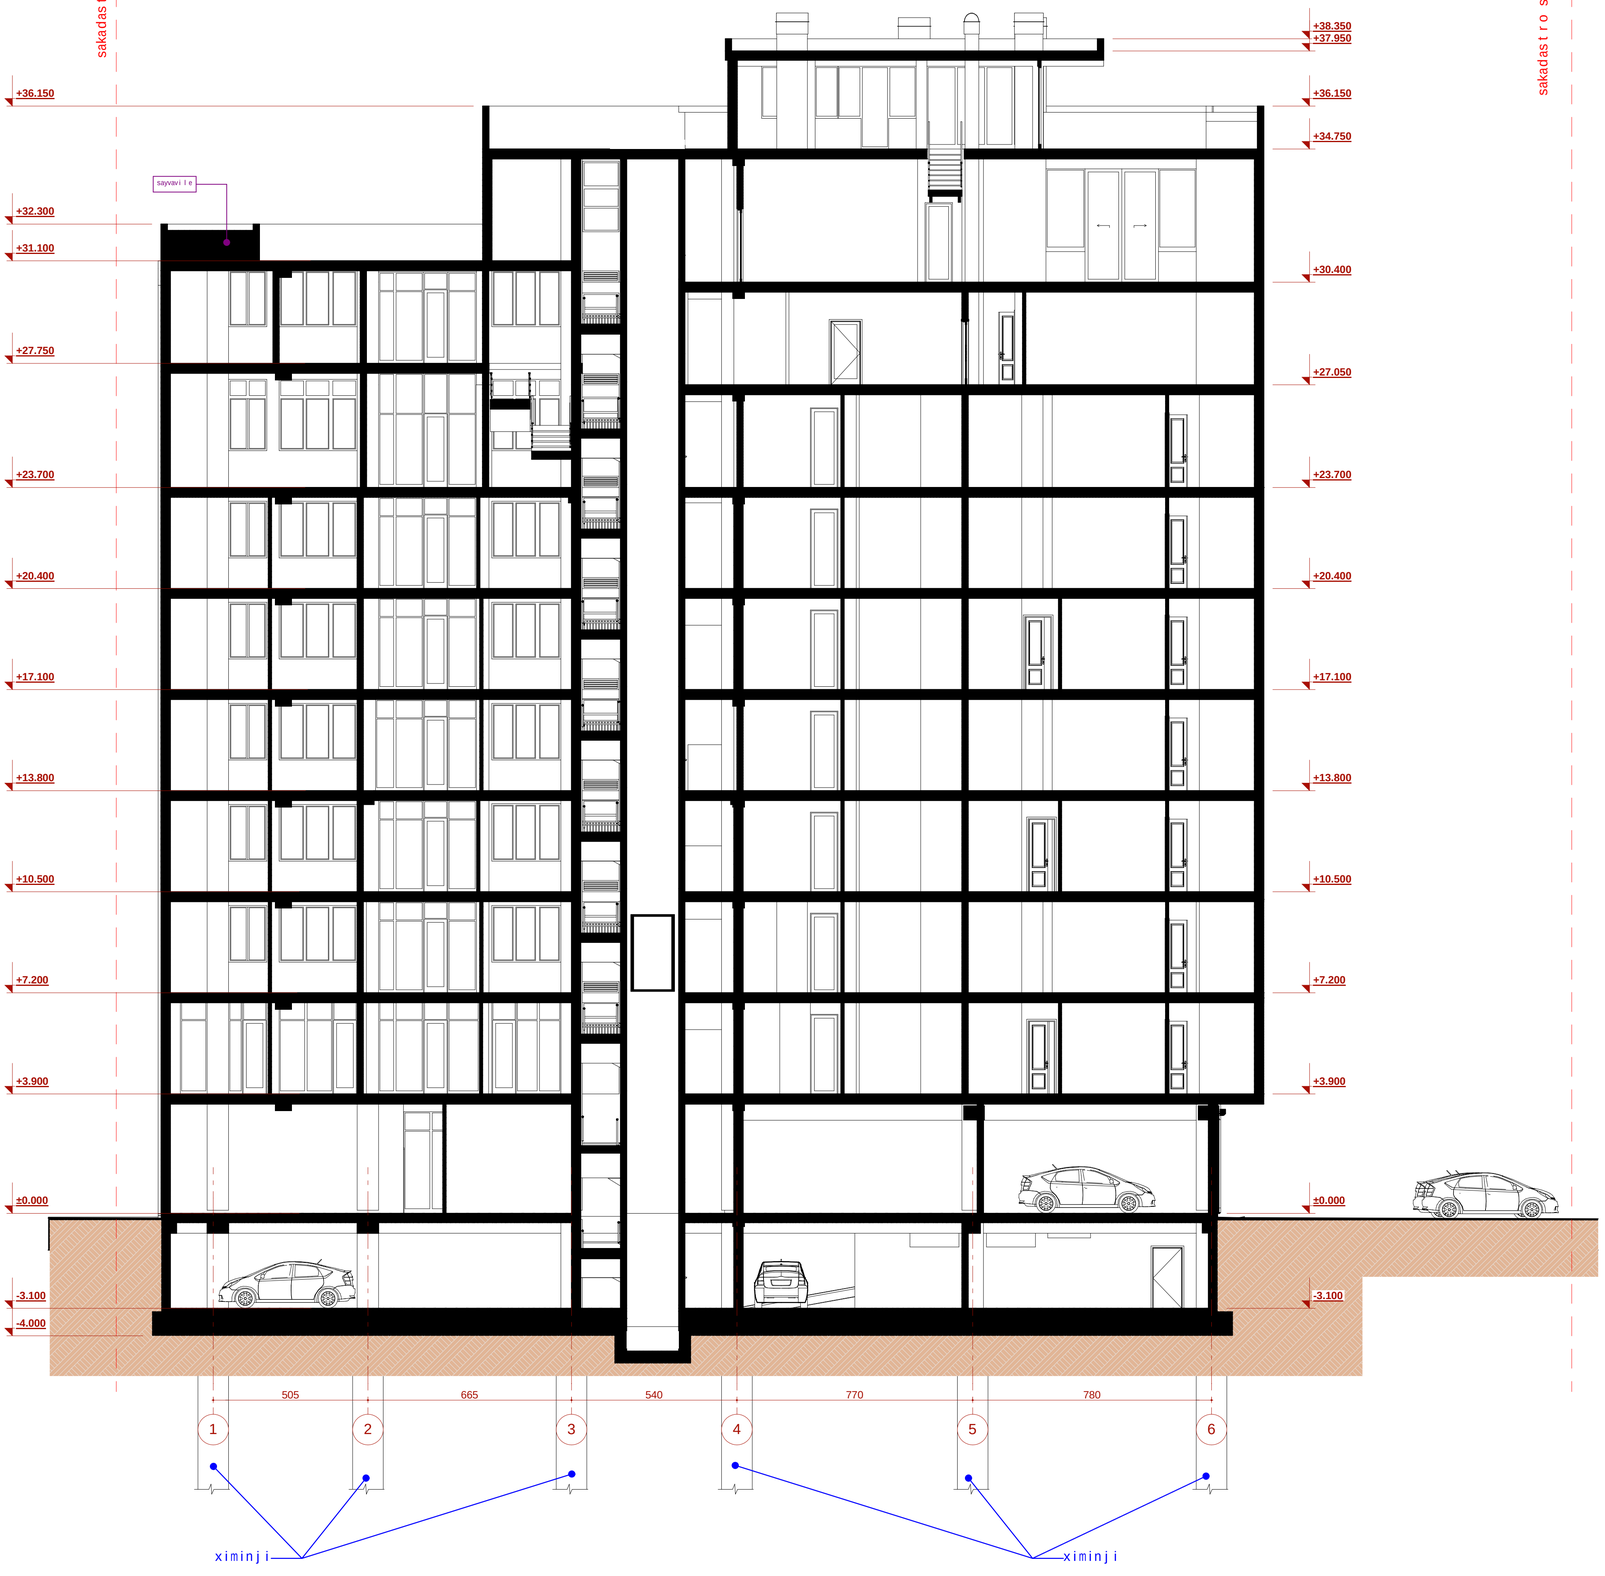

formati A1	dakveTa #	A

eqspl ikacia

pirobiTi aRniSvnebi

SeniSvna:

1. naxazze saproeqto Senobis noli
Seesabameba absolutur niSnulis 488.28
2. naxazze zombi nocenulia
santimetrebSi.
3. naxazis yvela cvlileba nSeneblobis
procesSi
SeTanxmebuli unda iyos proeqtis
avtorTan.

dankveTi	Sps "bani 2007"
proeqtis dasaxeleba	mravalbiniani sacxovrebeli saxlis proeqti qalaTaraZis #26


Tanamdeboba	gvari	xelmowera
direqtori	k. gilaSvili	
arqitektori	i.abaSiZe	
arqitektori		
konstruqtori		
daanuSava	d. iavriani	
Seamowma	d. naxaraSvili	

S.p.s. "bani-2007"

q. Tbilisi, navTluris quCa #41

stadia	naxazis dasaxeleba
nuSa proeqti	

TariRi	furc. #	furc. raod.	masStabi
2019 w.			1:100

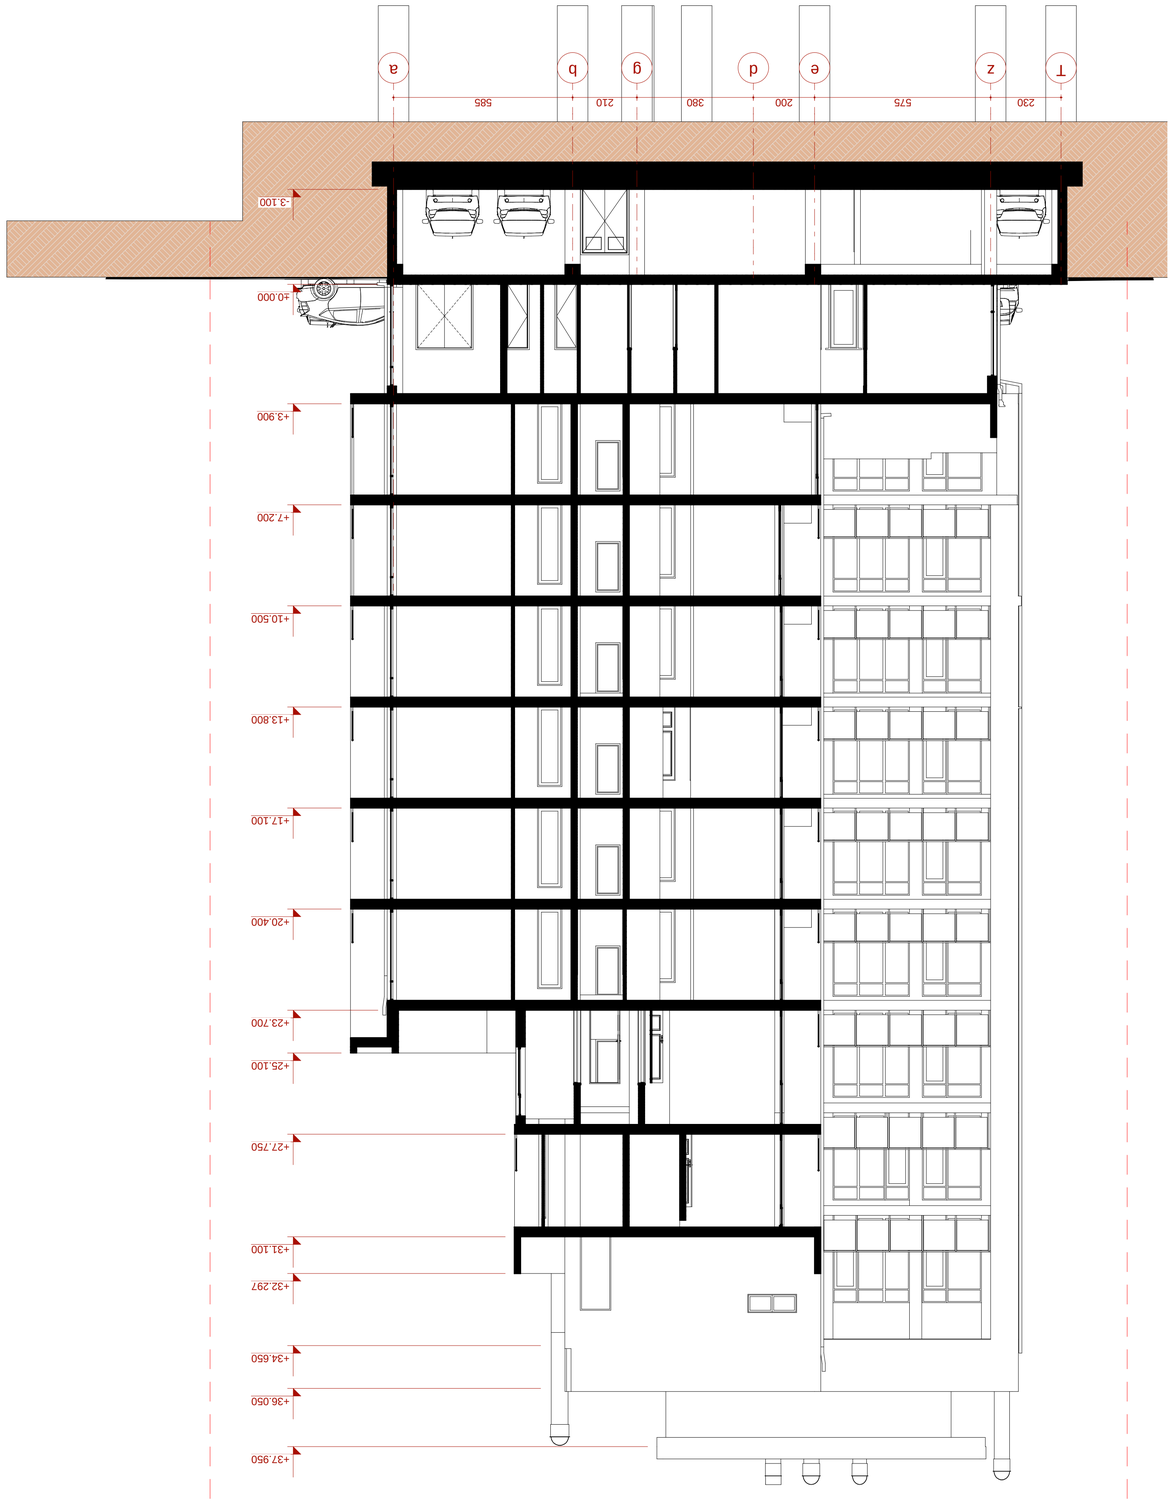

jémoqmo S2-S2

f o r m a t i	d a k v e T a #		A
A 1			
e q s p i i k a c i a			
p i r o b i T i a R n i S v n e b i			
		Sem i Sv n a.	

1. n a k a z z e s a p r o e q t o S e n o b i s n o i i
S e s e b a n k b x b a j b s o t u l u r n i S n u i s 4 6 8 2 8
s a n i n e r e b S i
2. n a k a z z e 2 e n x b i n o c e n u i i a
3. n a k a z i S y e p i k c v i i i e b a n S e n x b i o b i s
p r o c e s S i
S e T a n x n e b u v i i u n d a i y o s p r o e q t i S
a n t o r T a n


d a n k v e T i	S p s ' b a n i 2 0 0 7 "
p r o e q t i S	n r a v a i b i n a n i S a c x o v r d e i i S a k i i S p r o e q t i q n v T a r a Z i S # Z 6
d j r e q t o r i	k g i i a S v i i i
a r q i t e q t o r i	i . a b a S i Z o
a r q i t e q t o r i	
x o n S t r u q t o r i i	
d a n u S a n a	d . i a v r i a n i
S a n o n n a	d . n a x a r a S v i i i

S p.s. "b a n i - 2 0 0 7 "

q. T b i i i S i . n a v T i U R i S q u (a . # 4 (

S t a d i a	n a x a z i S d a s a x e i d a		
n u S a p r o e q t i			
T a r i R i	f u r c . #	f u r c r a o d .	n a s S i a b i
2 0 1 9 . w			1:100

ჭრილი S3-S3

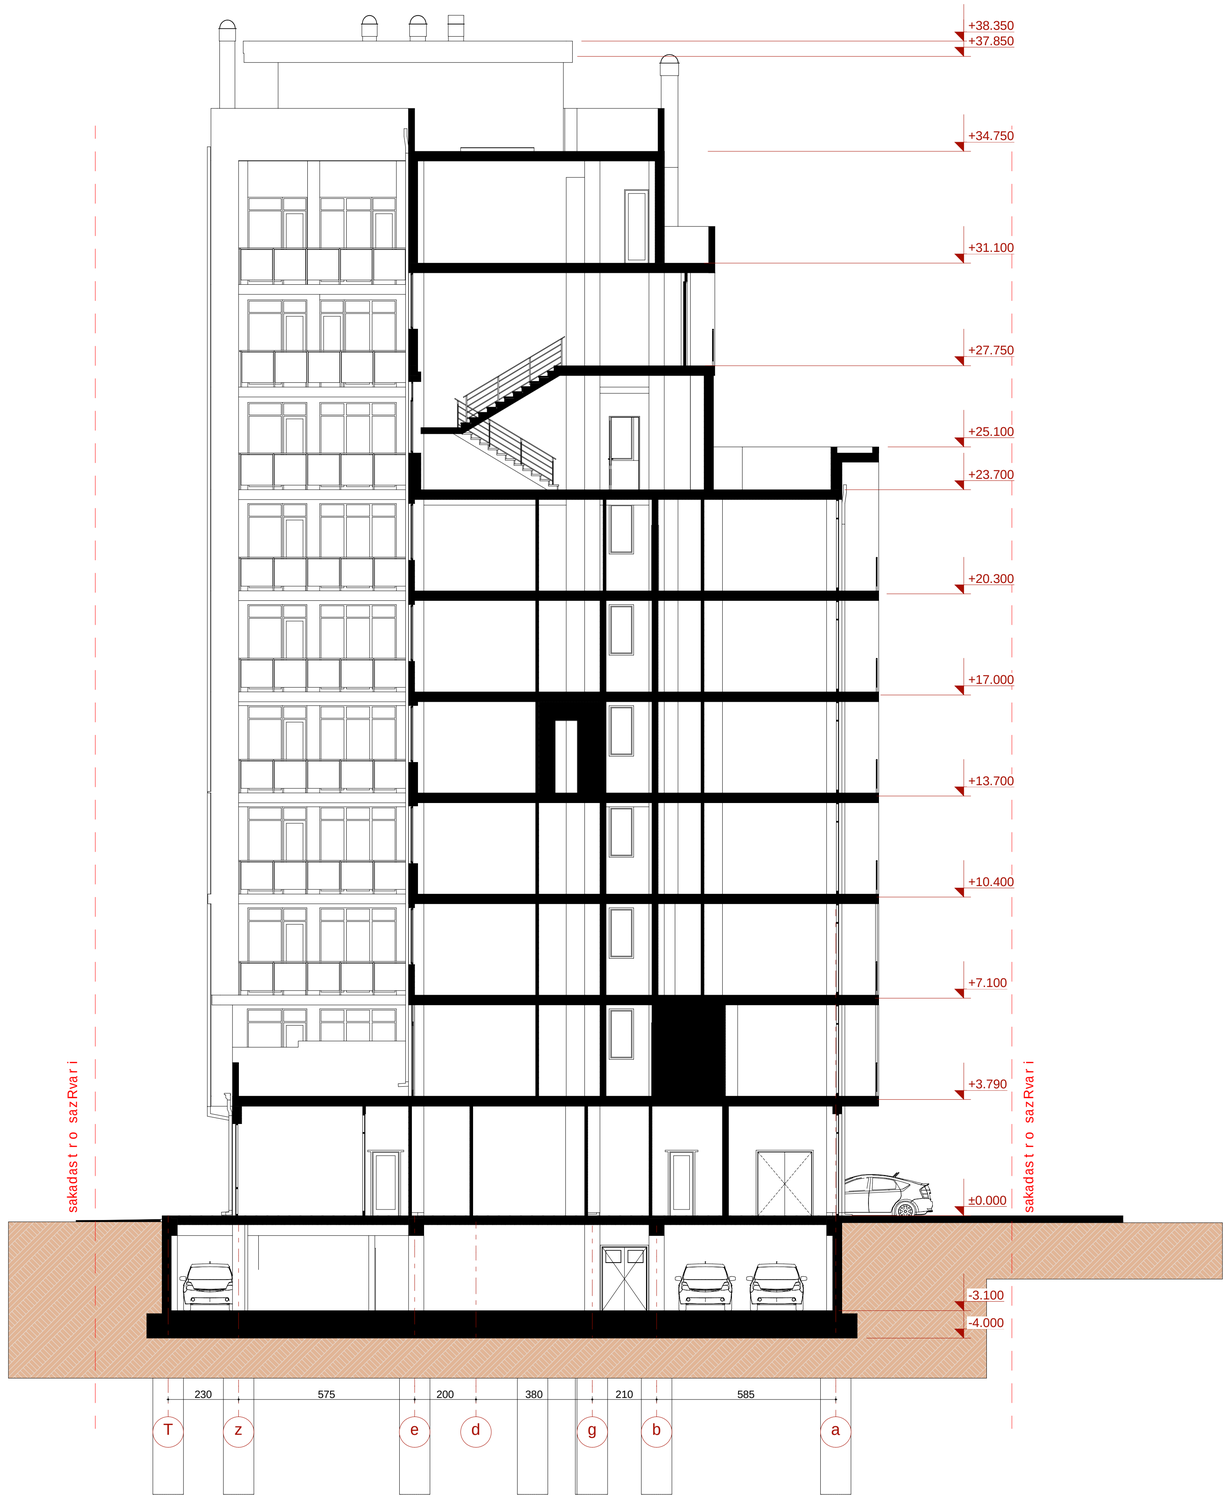

formati A1	dakveTa #	A

eqsplikacia

pirobiTi aRniSvnebi

SeniSvna:

1. naxazze saproeqto Senobis noli
Seesabameba absoluturi niSnulis 488.28
2. naxazze zombi nocenulia
santimetrebSi.
3. naxazis yvela cvlileba nSeneblobis
procesSi
SeTanxmebuli unda iyos proeqtis
avtorTan.

dankveTi	Sps "bani 2007"
proeqtis dasaxeleba	mravalbiniani sacxovrebeli saxlis proeqti qalaqi Tbilisi #26

Tanamdeboba	gvari	xelmowera
direqtori	kgilaSvili	
arqiteqtori	iabaSiZe	
arqiteqtori		
konstruqtori		
daamuSava	d. iavriani	
Seamowma	d. naxaraSvili	


S.p.s. "bani-2007"

q. Tbilisi, navTlebis quCa #41

stadia	naxazis dasaxeleba
nuSa proeqti	

TariRi	furc. #	furc. raod.	masStabi
2019 w.			1:100

ჭრილი S4-S4

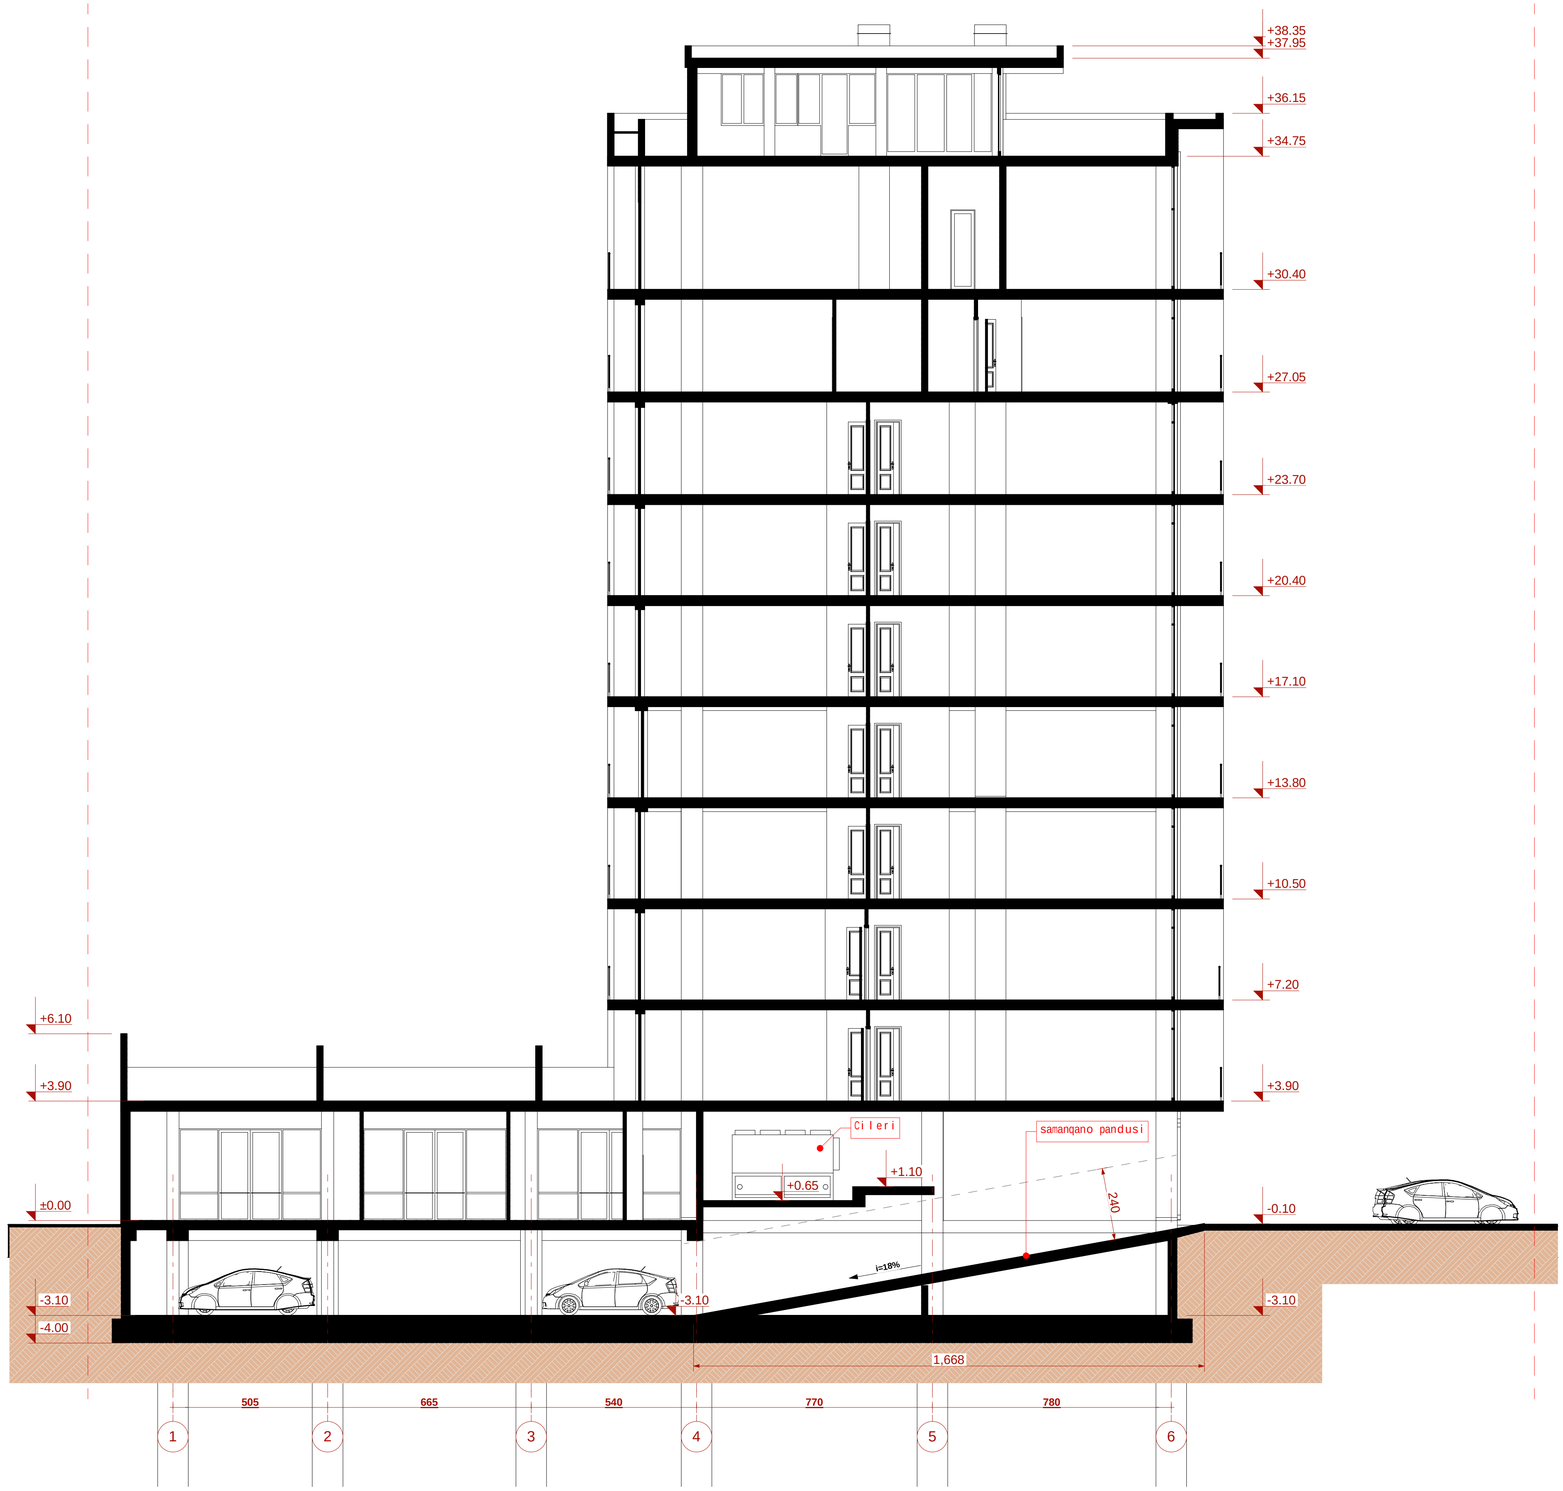

formati A1	dakveTa #		A

eqspl ikacia

pirobiTi aRniSvnebi

SeniSvna:

1. naxazze saproeqto Senobis noli
Seesabameba absolutur niSnuls 488.28
2. naxazze zomebi nocemulia santimetrebSi
3. naxazis yvela cvlileba mSeneblobis procesSi
SeTanxmebuli unda iyos proeqtis avtorTan.

dankveTi	Sps "bani 2007"
proeqtis dasaxeleba	mravalbiniani sacxovrebeli saxlis proeqti qavTaraZis #26

Tanamdeboba	gvari	xelmowera
direqtori	k.gilaSvili	
arqitektori	iabaSiZe	
arqitektori		
konstruqtori		
daanuSava	d. iavriani	
Seamowma	d. naxaraSvili	

S.p.s. "bani-2007"

q. Tbilisi, navTluRis quCa #41

stadia	naxazis dasaxeleba
nuSa proeqti	

TariRi	furc. #	furc. raod.	masStabi
2019 w.			1:100