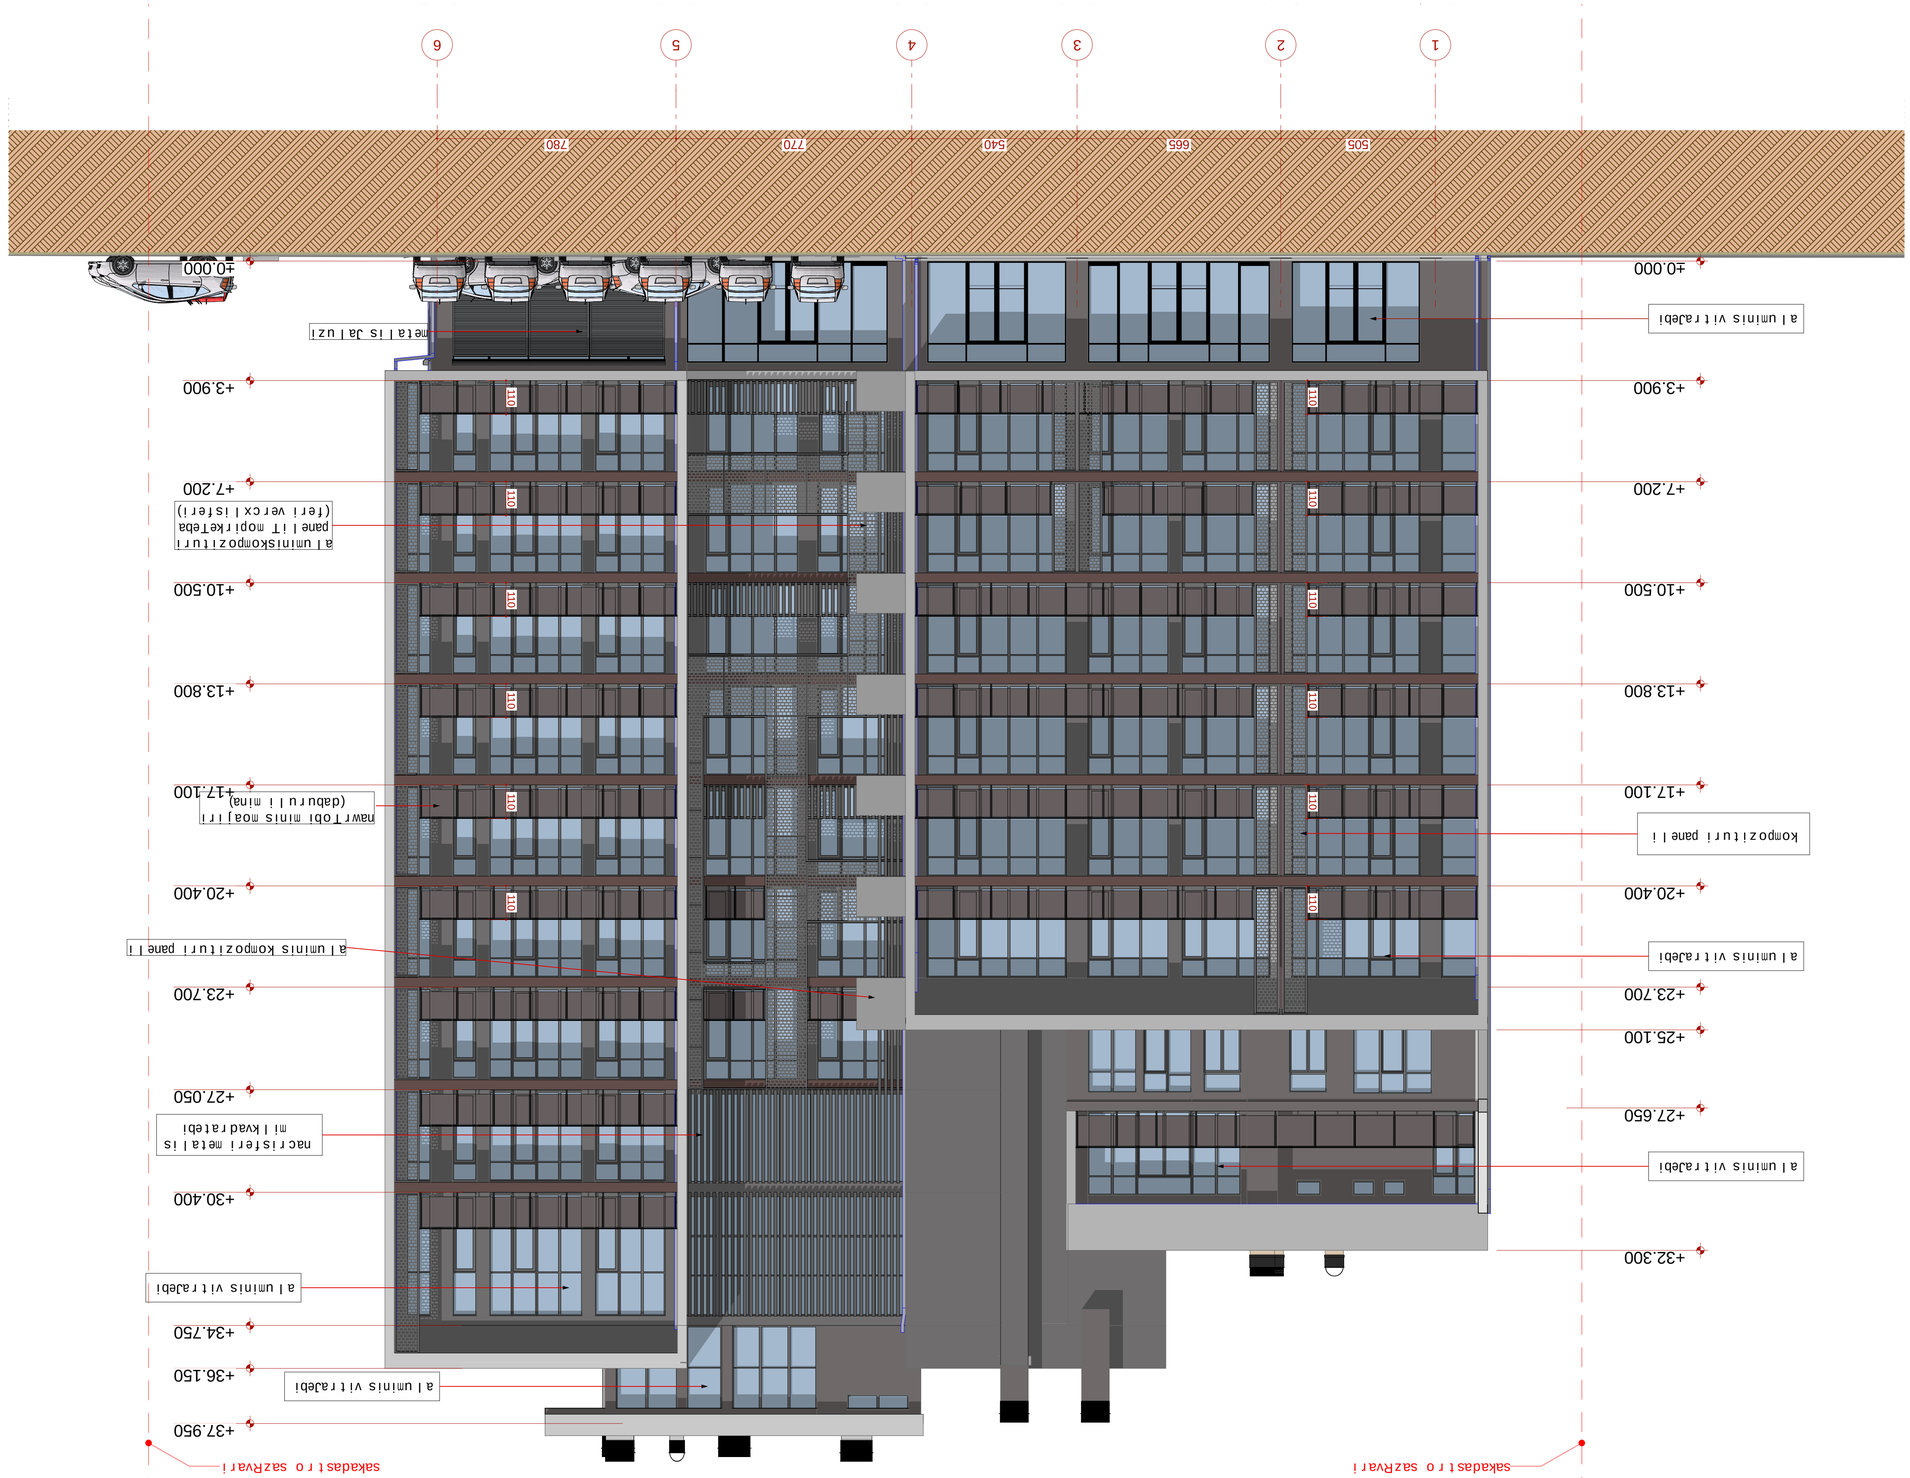

t o r m e t i	d a b e T a #		A
	A 1		
e q s p l i k a c i a			
p r o b l T i a R m i S v n e b i			

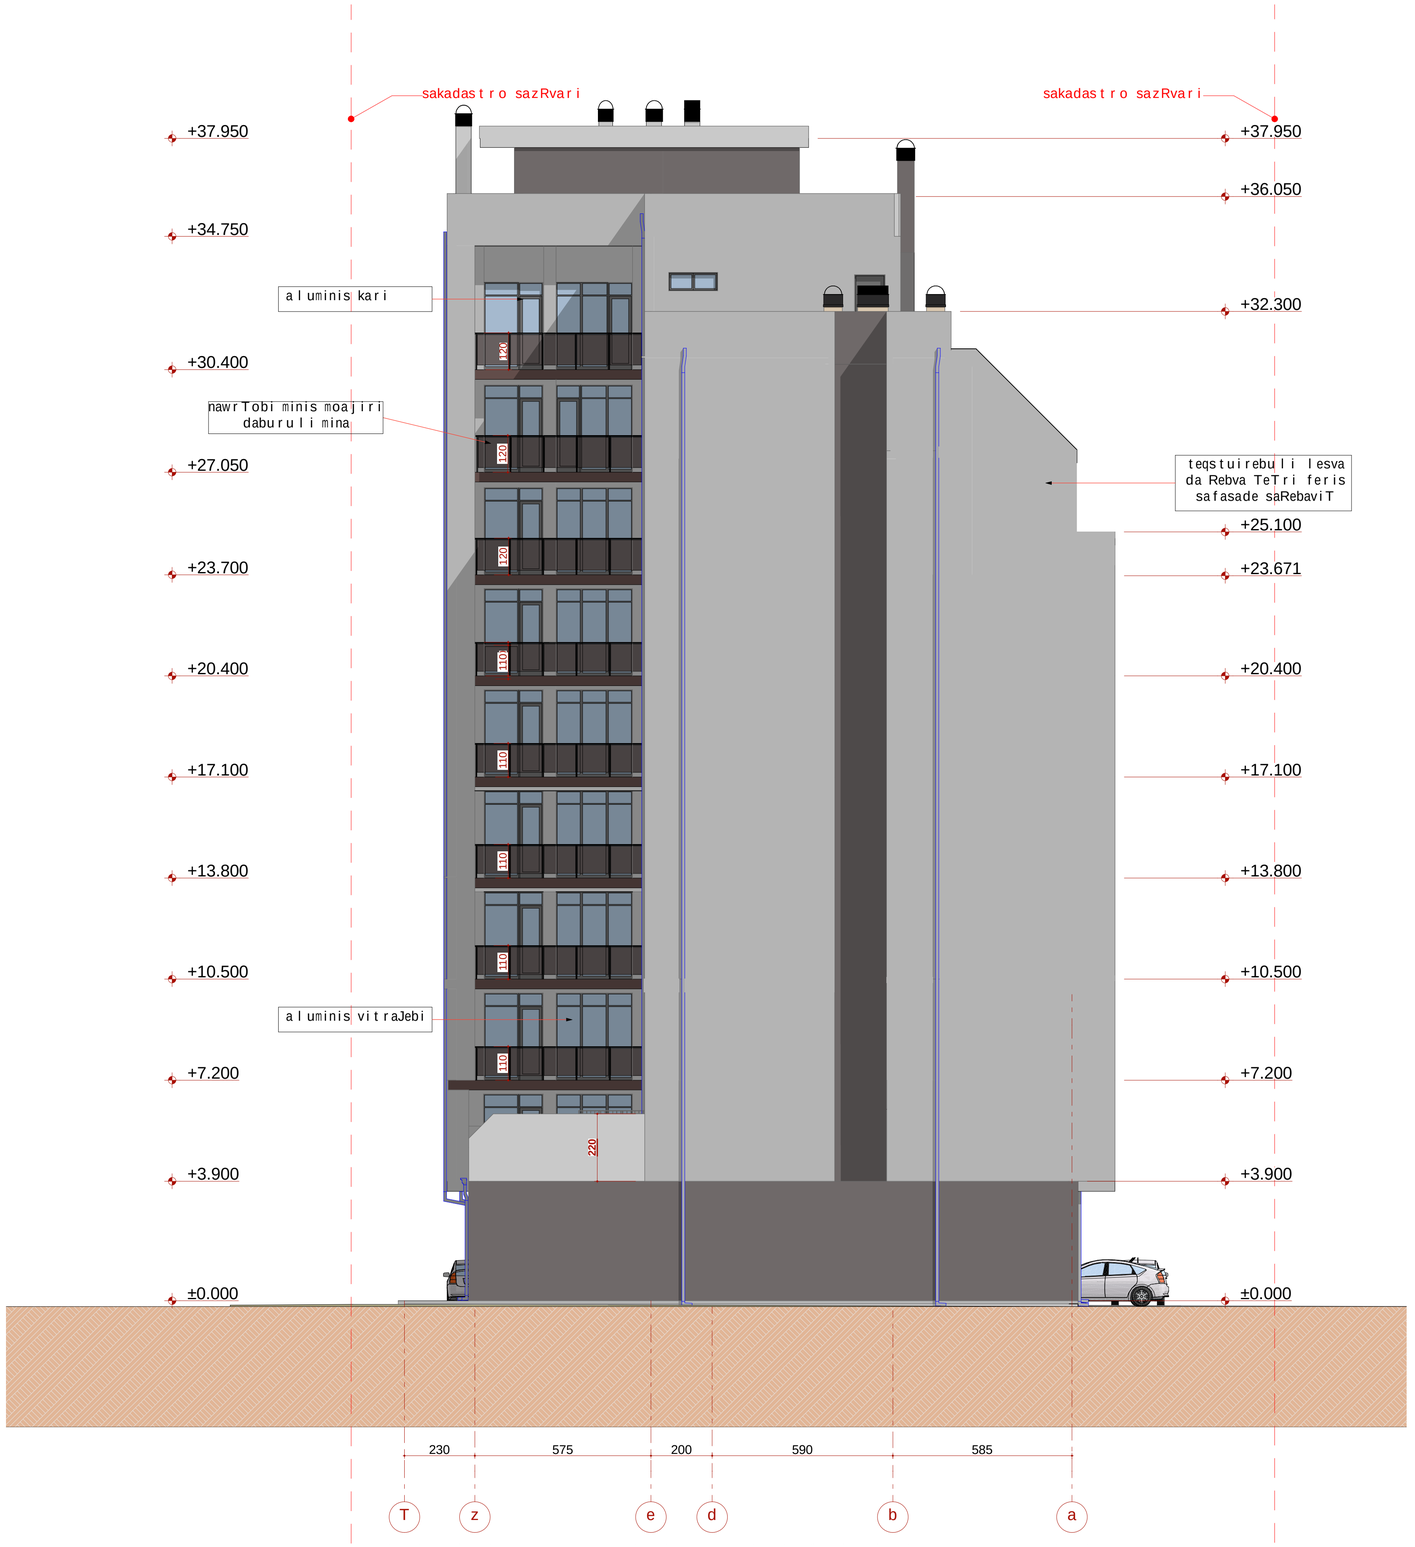

formati A1	dakveTa #	A

eqsplikacia

pirobiTi aRniSvnebi

SeniSvna:

1. naxazze saproeqto Senobis noli Seesabameba absolutur niSnuls 488.28
2. naxazze zonebi nocemulia santinebiSi
3. naxazis yvela cvlileba mSeneblobis procesSi SeTanxmebuli unda iyos proeqtis avtorTan.

dankveTi	Sps "bani 2007"
proeqtis dasaxeleba	nravalbiniani sacxovrebeli saxlis proeqti qavTaraZis #26

Tanamdeboba	gvari	xelmowera
direqtori	k.gilaSvili	
arqiteqtori	i.abaSiZe	
arqiteqtori		
konstruqtori		
daanuSava	d. iavriani	
Seamowma	d. naxaraSvili	

S.p.s. "bani-2007"

q. Tbilisi, navTluRis quCa #41

stadia	naxazis dasaxeleba
nuSa proeqti	fasadi T-a

TariRi	furc. #	furc. raod.	nasStabi
2019 w.			1:100

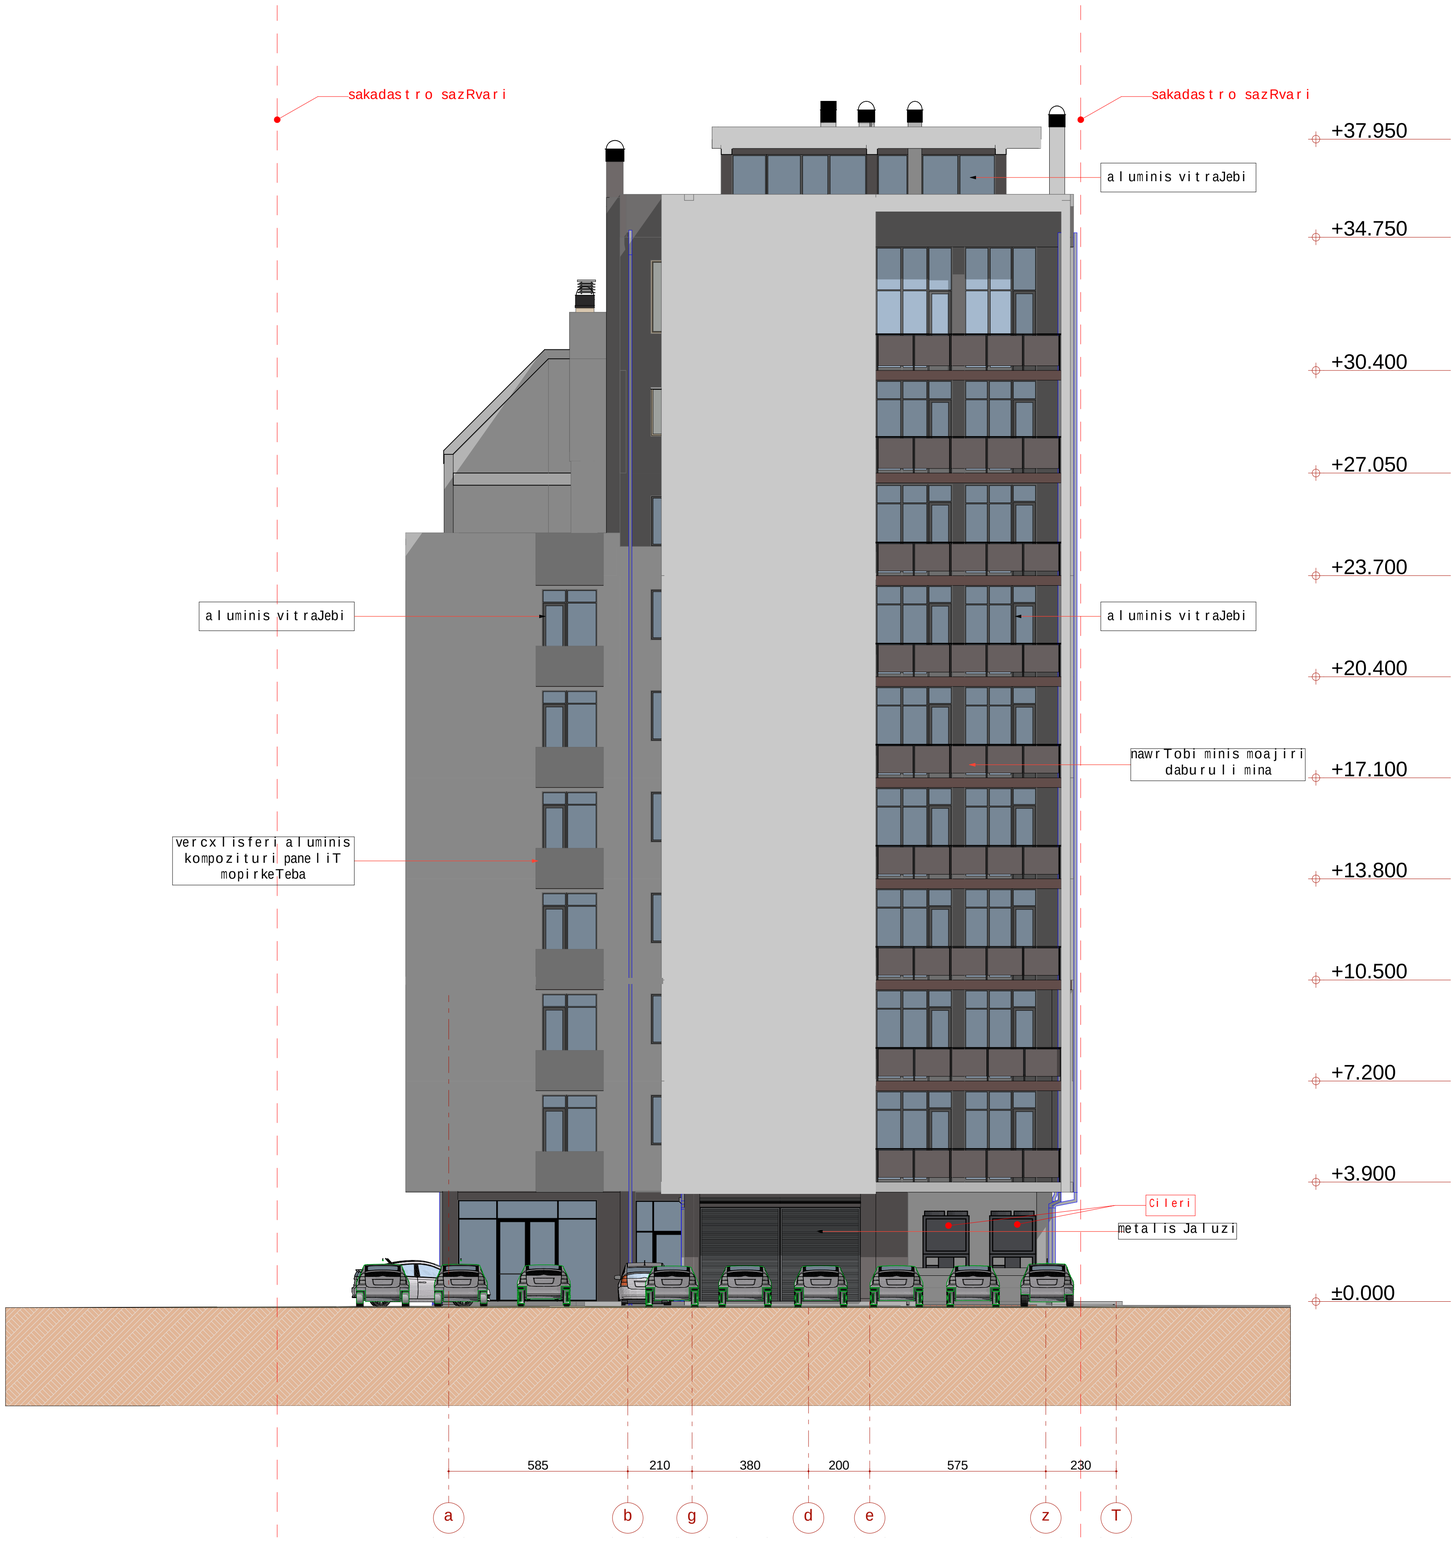

formati	dakveTa #	
A1		A

eqsplikacia

pirobiTi aRniSvnebi

SeniSvna:

1. naxazze saproeqto Senobis noli Seesabameba absolutur niSnuls 488.28
2. naxaazze zonebi mocemulia santimetrebSi.
3. naxazis yvela cvlileba mSeneblobis procesSi SeTanxmebuli unda iyos proeqtis avtorTan.

dankveTi	Sps "bani 2007"	
proeqtis dasaxeleba	mravalbiniani sacxovrebeli saxlis proeqti qavTaraZis #26	
Tanandeboba	gvari	xelmowera
direqtori	k. gilaSvili	
arqiteqtori	iabaSiZe	
arqiteqtori		
konstruqtori		
daamuSava	d. iavriani	
Seamowma	d. maxaraSvili	

S.p.s. "bani-2007"

q. Tbilisi, navTluRis quCa #41

stadia	naxazis dasaxeleba		
muSa proeqti	fasadi a-T		
TariRi	furc. #	furc. raod.	masStabi
2019 w.			1:100

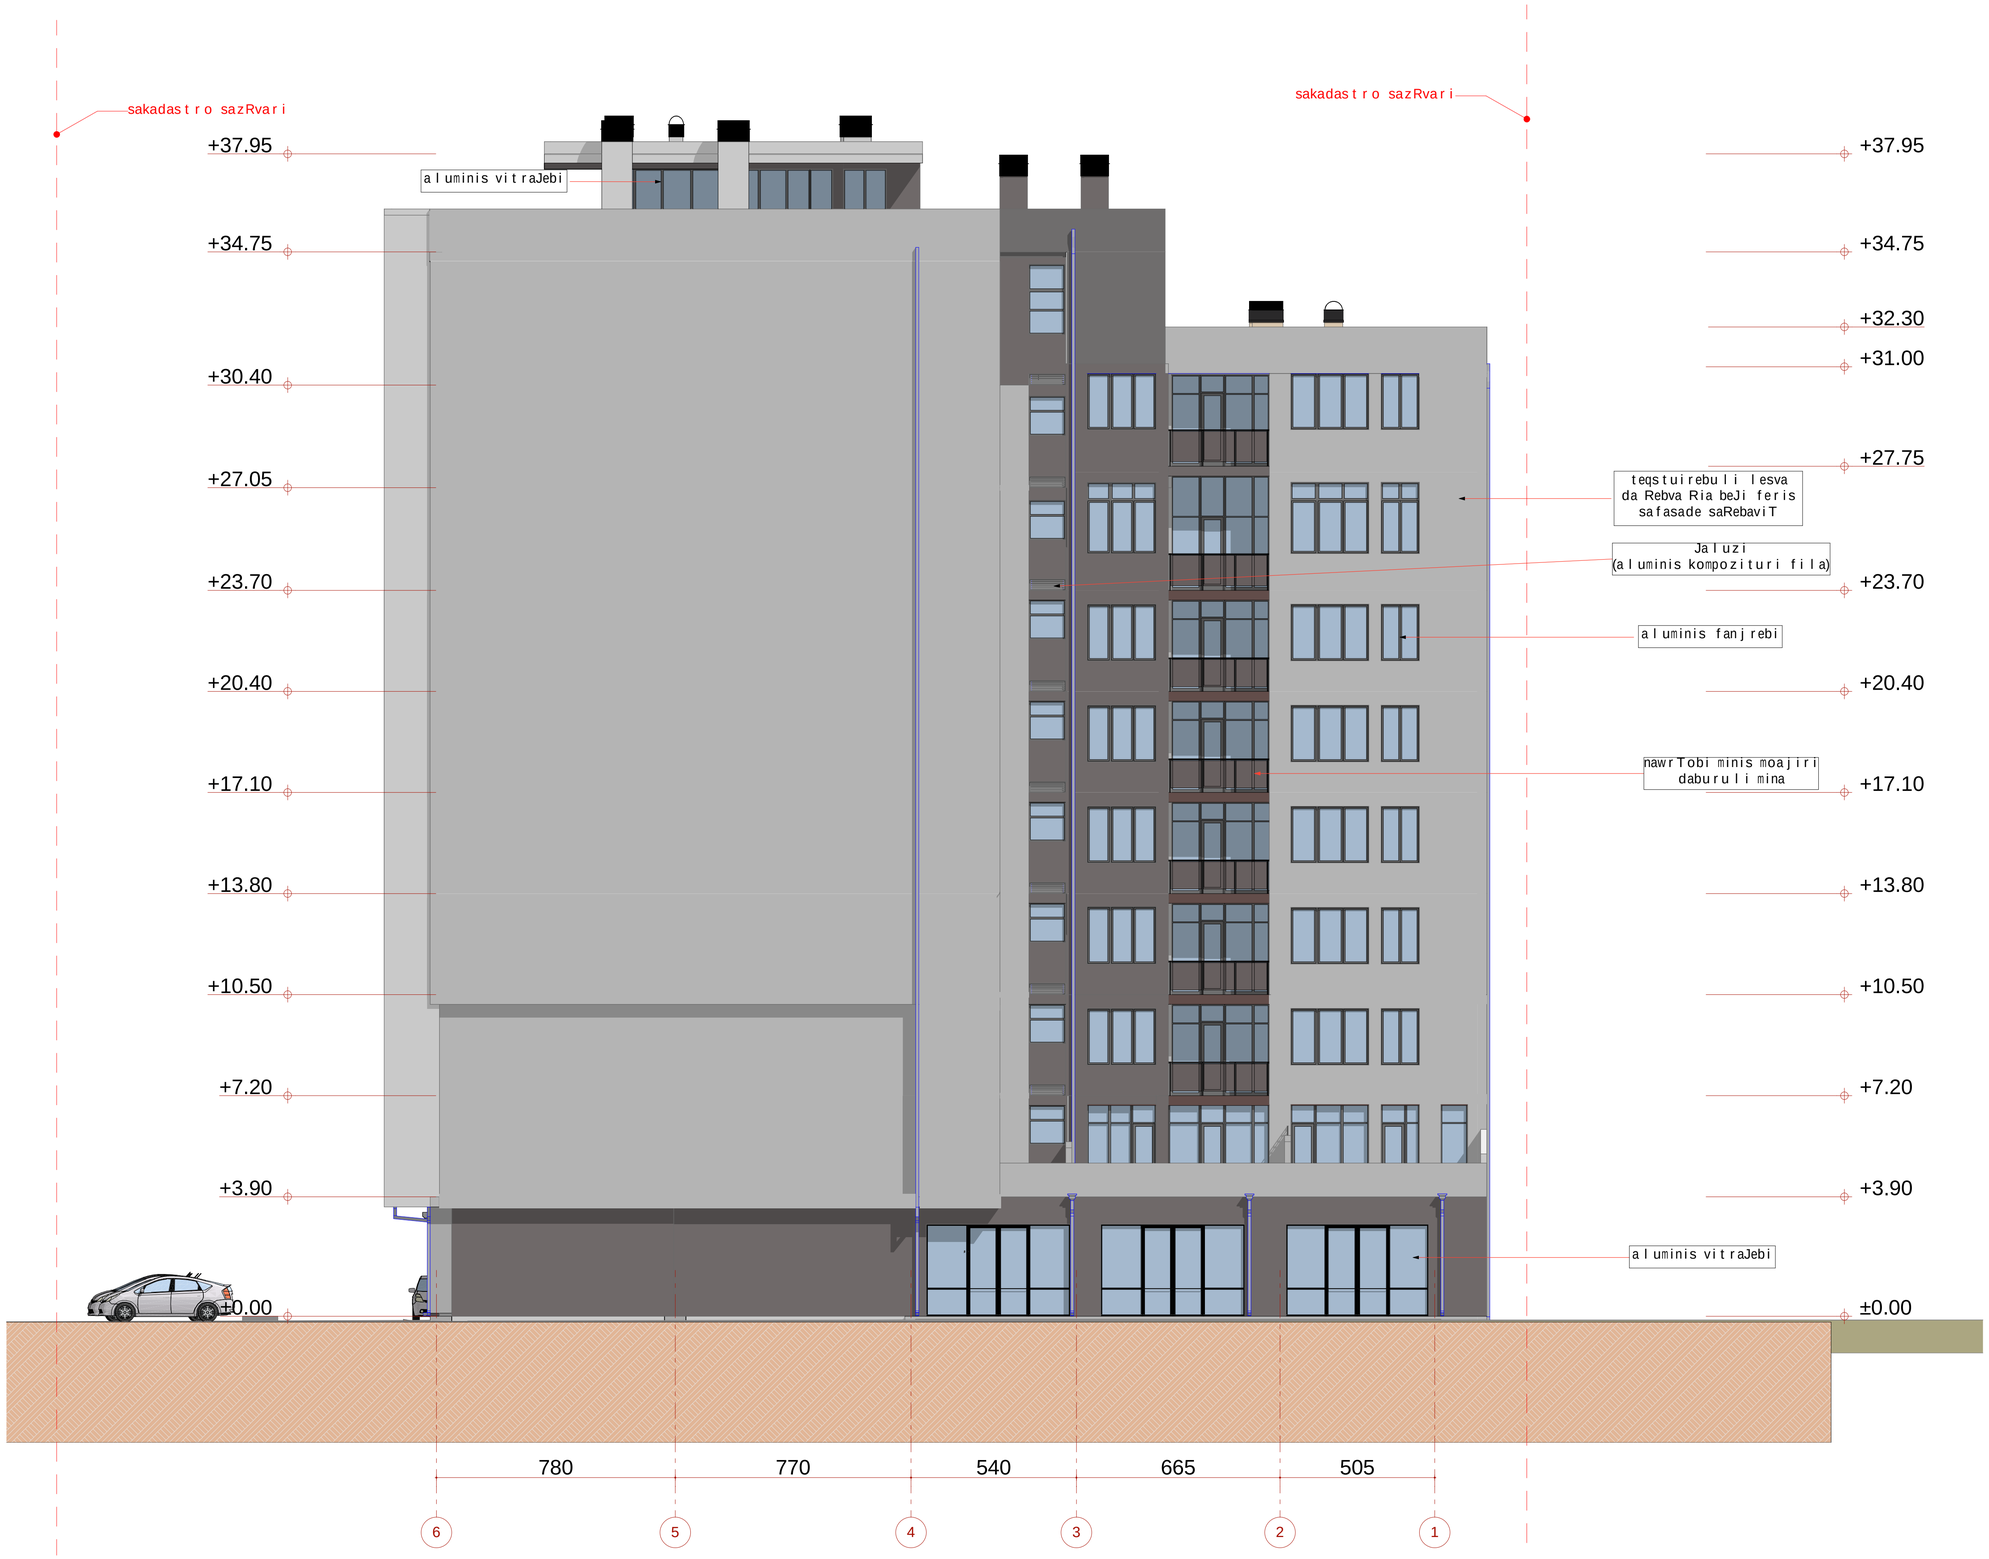

formati A1	dakveTa #		A
eqsplikacia			

pirobiTi aRniSvnebi

SeniSvna:

1. naxazze saproeqto Senobis noli
Seesabameba absolutur niSnulis 48828
2. naxazze zomebi nocemulia santimetrebSi.
3. naxazis yvela cvlileba nSeneblobis procesSi
SeTanxmebuli unda iyos proeqtis avtorTan.

dankveTi	Sps "bani 2007"		
proeqtis dasaxeleba	mravalbiniani sacxovrebeli saxlis proeqti qavTarazis #26		
Tanamdeboba	gvari	xelmowera	
direqtori	k.gilaSvili		
arqiteqtori	i.abaSiZe		
arqiteqtori			
konstruqtori			
daanuSava	d. iavriani		
Seamowma	d. naxaraSvili		
S.p.s. "bani-2007"			
q. Tbilisi, navTluris quCa #41			
stadia	naxazis dasaxeleba		
nuSis proeqti	fasadi 6-1		
TariRi	furc. #	furc. raod.	nasStabi
2019 w.			1:100