F:\LOGO_arqiteqtura.jpg

სამსახურის უფროსი

საქართველო
ქ. თბილისის მერია
სსიპ თბილისის არქიტექტურის სამსახური

ქ.თბილისი, ვაკე-საბურთალოს რაიონი, ლისის ტბის მიმდებარედ,
სოფელ ლისისკენ მიმავალი გზის მარჯვენა მხარეს (ნაკვეთი №1/12), (ს/კ 01.14.17.001.197)
არსებული არასასოფლო-სამეურნეო დანიშნულების მიწის ნაკვეთის

გეგმა

სიტუაციური სქემა	მასშტაბი: 1:2000

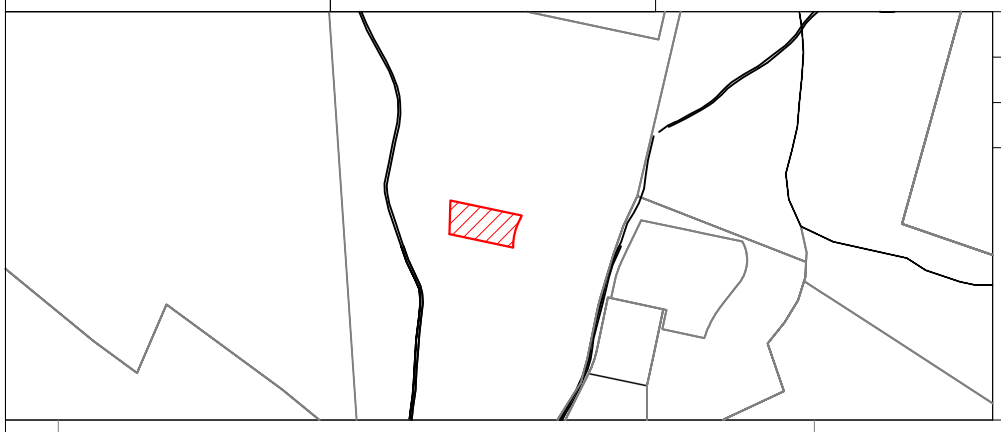

მიწის ნაკვეთის საზღვრების მომზადების და საინვესტიციო განყოფილება

განყოფილების უფროსი		
მთავარი სპეციალისტი		

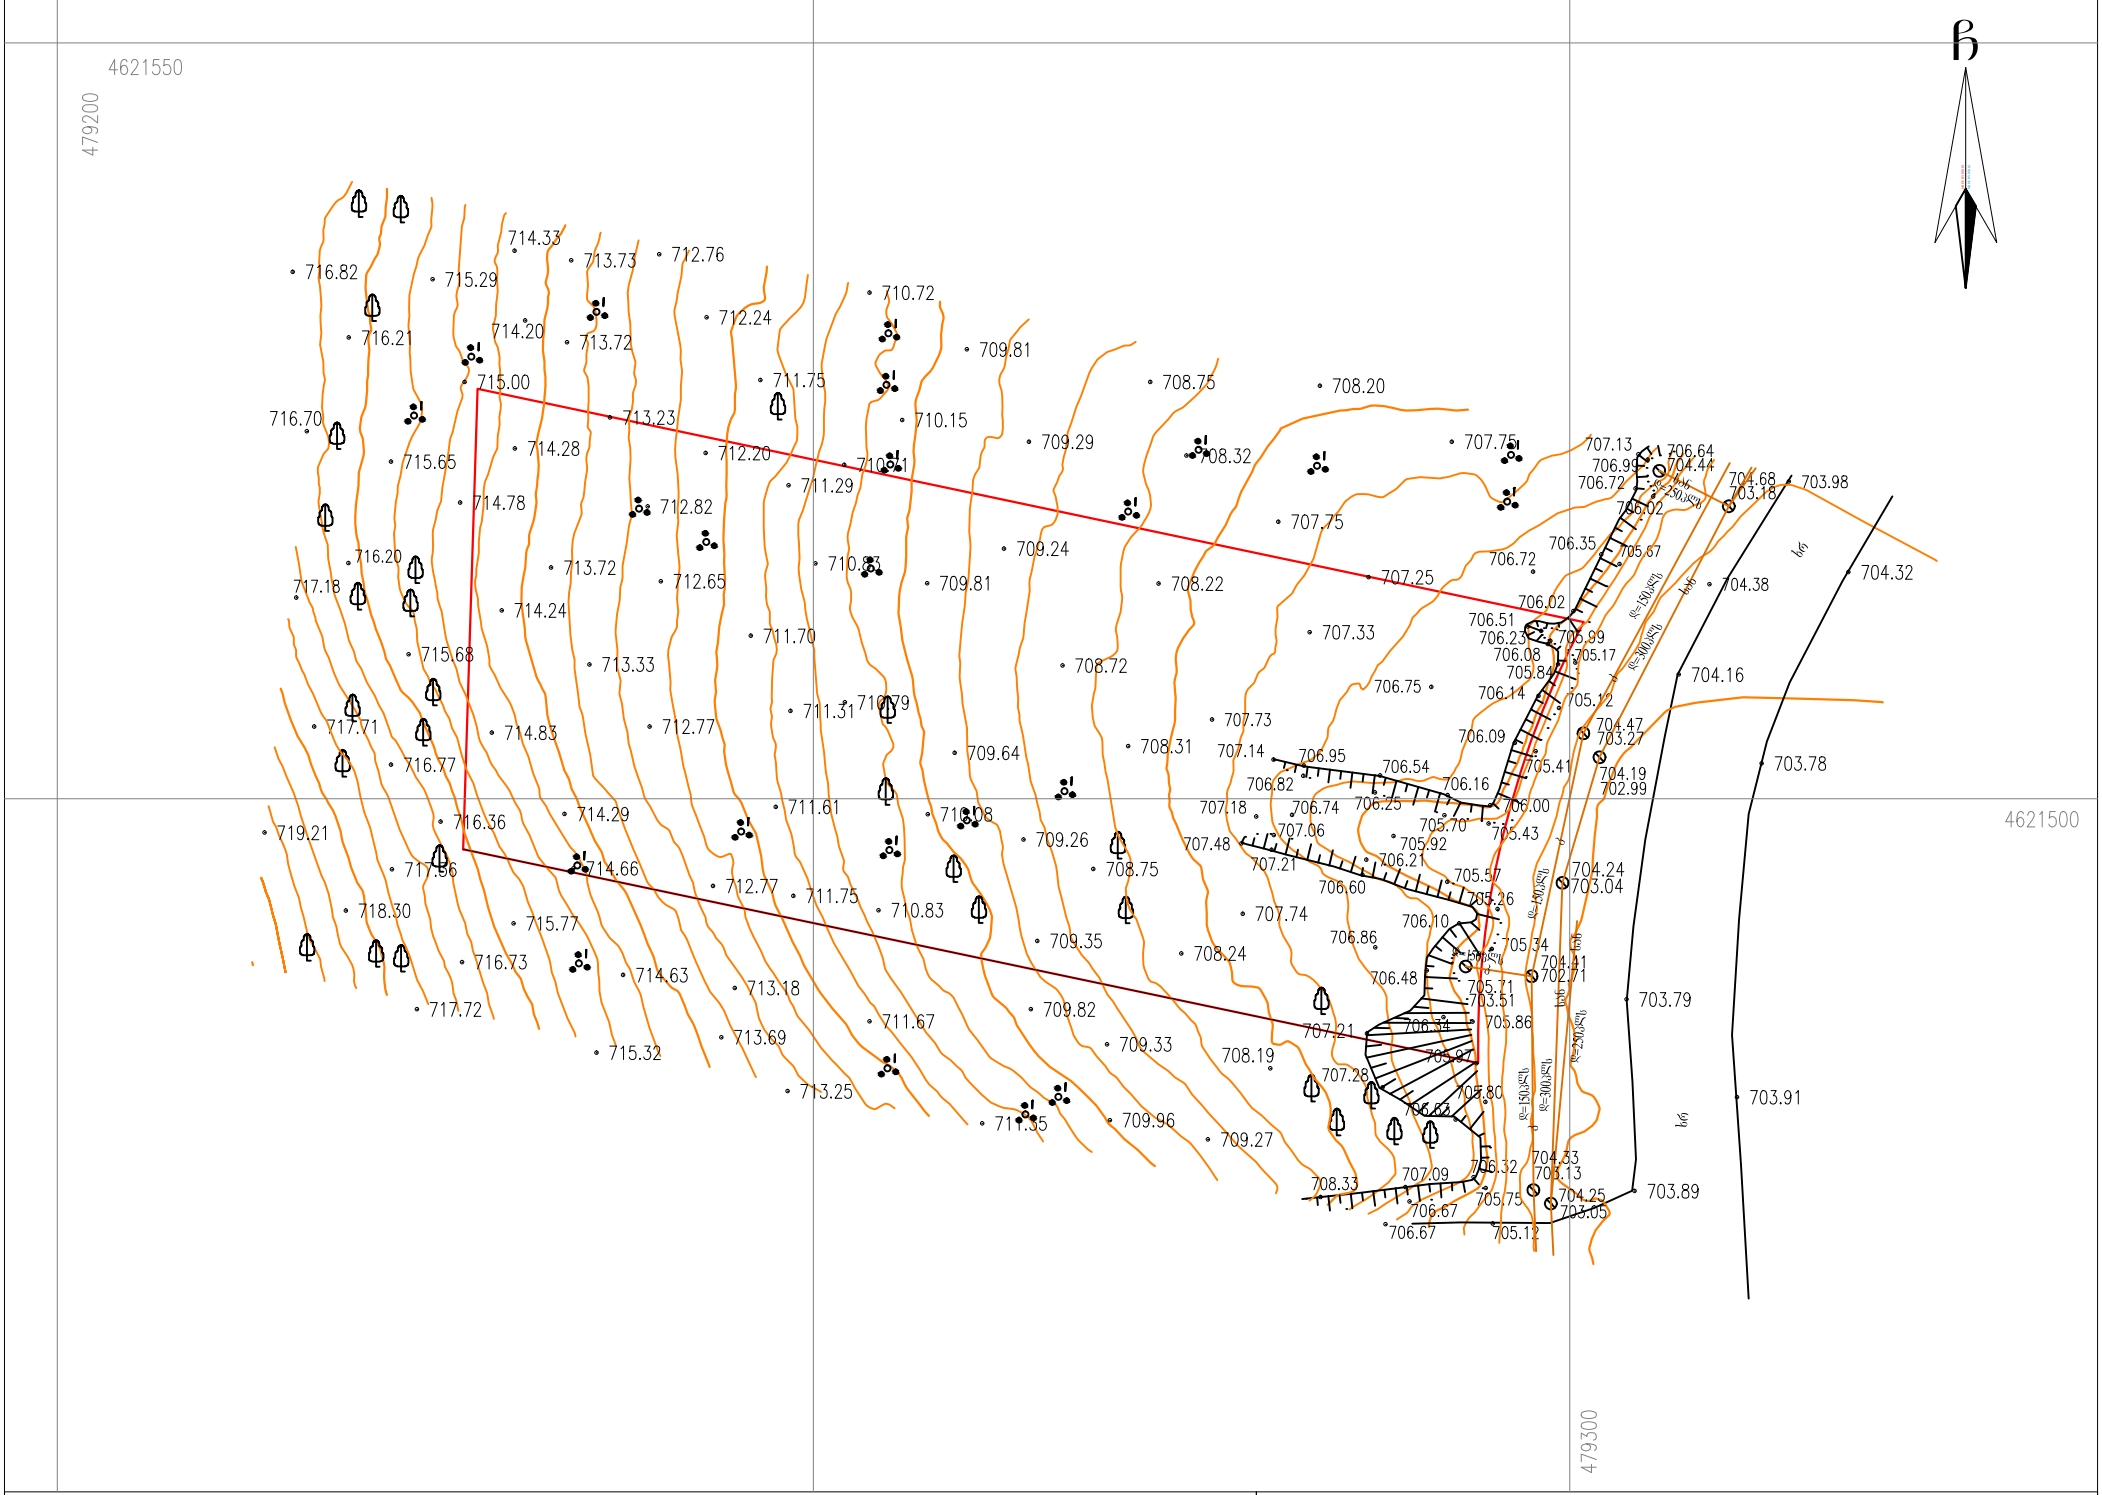

პირობითი აღნიშვნები

WGS 1984-ის კოორდინატთა სისტემის UTM პროექცია

ძხ	საცხ. შენობა	ხის ღობე	წ — წყალგაყვანილობა
ძა	არასაცხ. შენობა	ღობე	გ — გაზი
	ფარდული	ქვის კედელი	კ — კანალიზაცია
	მშენებარე შენობა	კედელი	სან — სანიაღვრე
	სატრანსფორ. ჯიხური	ფლატე	კშ — კავშირგაბმულობა
	ხეები	რკინიგზა	ელ. ქსელები
	გარე განათება	სამეთვალყურეო ჭები	თშ — გათბობა
		ელ. გადამცემი ხაზი	

შენიშვნა:1) მიწის სამუშაოების შესრულებისას შეატყობინეთ კომუნიკაციის წარმომადგენლებს

S.p.s. "kirkitaZe da kompania" (s/n4162940067)
pekinis q. #27/10 t: 37 46 49 mob: 8 99 56 22 76, faqsi: 37 23 00
L.T.D "KIRKITADZE & COMPANY"
Pekini str. N 27/10 tel: 37 46 49 mob: 8 99 56 22 76, fax: 37 23 00
www. kirkitadze.ge kirkitadze@mail.ru

დირექტორი:		რ. კირკიტაძე
აზომა:		კ. მექვაბიშვილი
დახაზა:		ე. კვეკვეცია
დამკვეთი		კ. ხაზარაძე
მასშტაბი: 1:500		13.02.2018 წ.

№	დასახელება
1	ჯუტიჯარი
2	ჭიშჯარი
3	აუზი
4	საცხოვრებელი სახლი
5	ბილიკი
6	გამწვანება
7	მწვანე ღობე

ზენგეგმა
მ 1:200

23950
23800
27010
19400
5300
5300
5300
5300
19400
12400

2462.9 m²

ბოსტანი

ბეტონის მოპირკეთება ფილით 100X100

ბეტონის მოპირკეთება ფილით 100X100

ბეტონის მოპირკეთება ფილით 100X100

706.03
%14.5 (13
L-6.4

Ш. Э. Ъ.

დირექტორი		გ. ჯანჯღავა	
მთ. სპ. არქიტექტ.		გ. ჯანჯღავა	
		ნ. ასანიანი	
ავტორები			
დაკვეთა		დ. გოგილაშვ	

გ. ოზურგეთში ინდივიდუალურ პარამეტრებით საცხოვრებელი სახლი-სასტუმრო სახლის პროექტის "Lisi Hills" ნაკვეთი№ A3

ინდივიდუალური საცხოვრებელი სახლი

სტადია:	პროექტი
ფურც. №1/18	
ფურცლების №	
2018წ.	