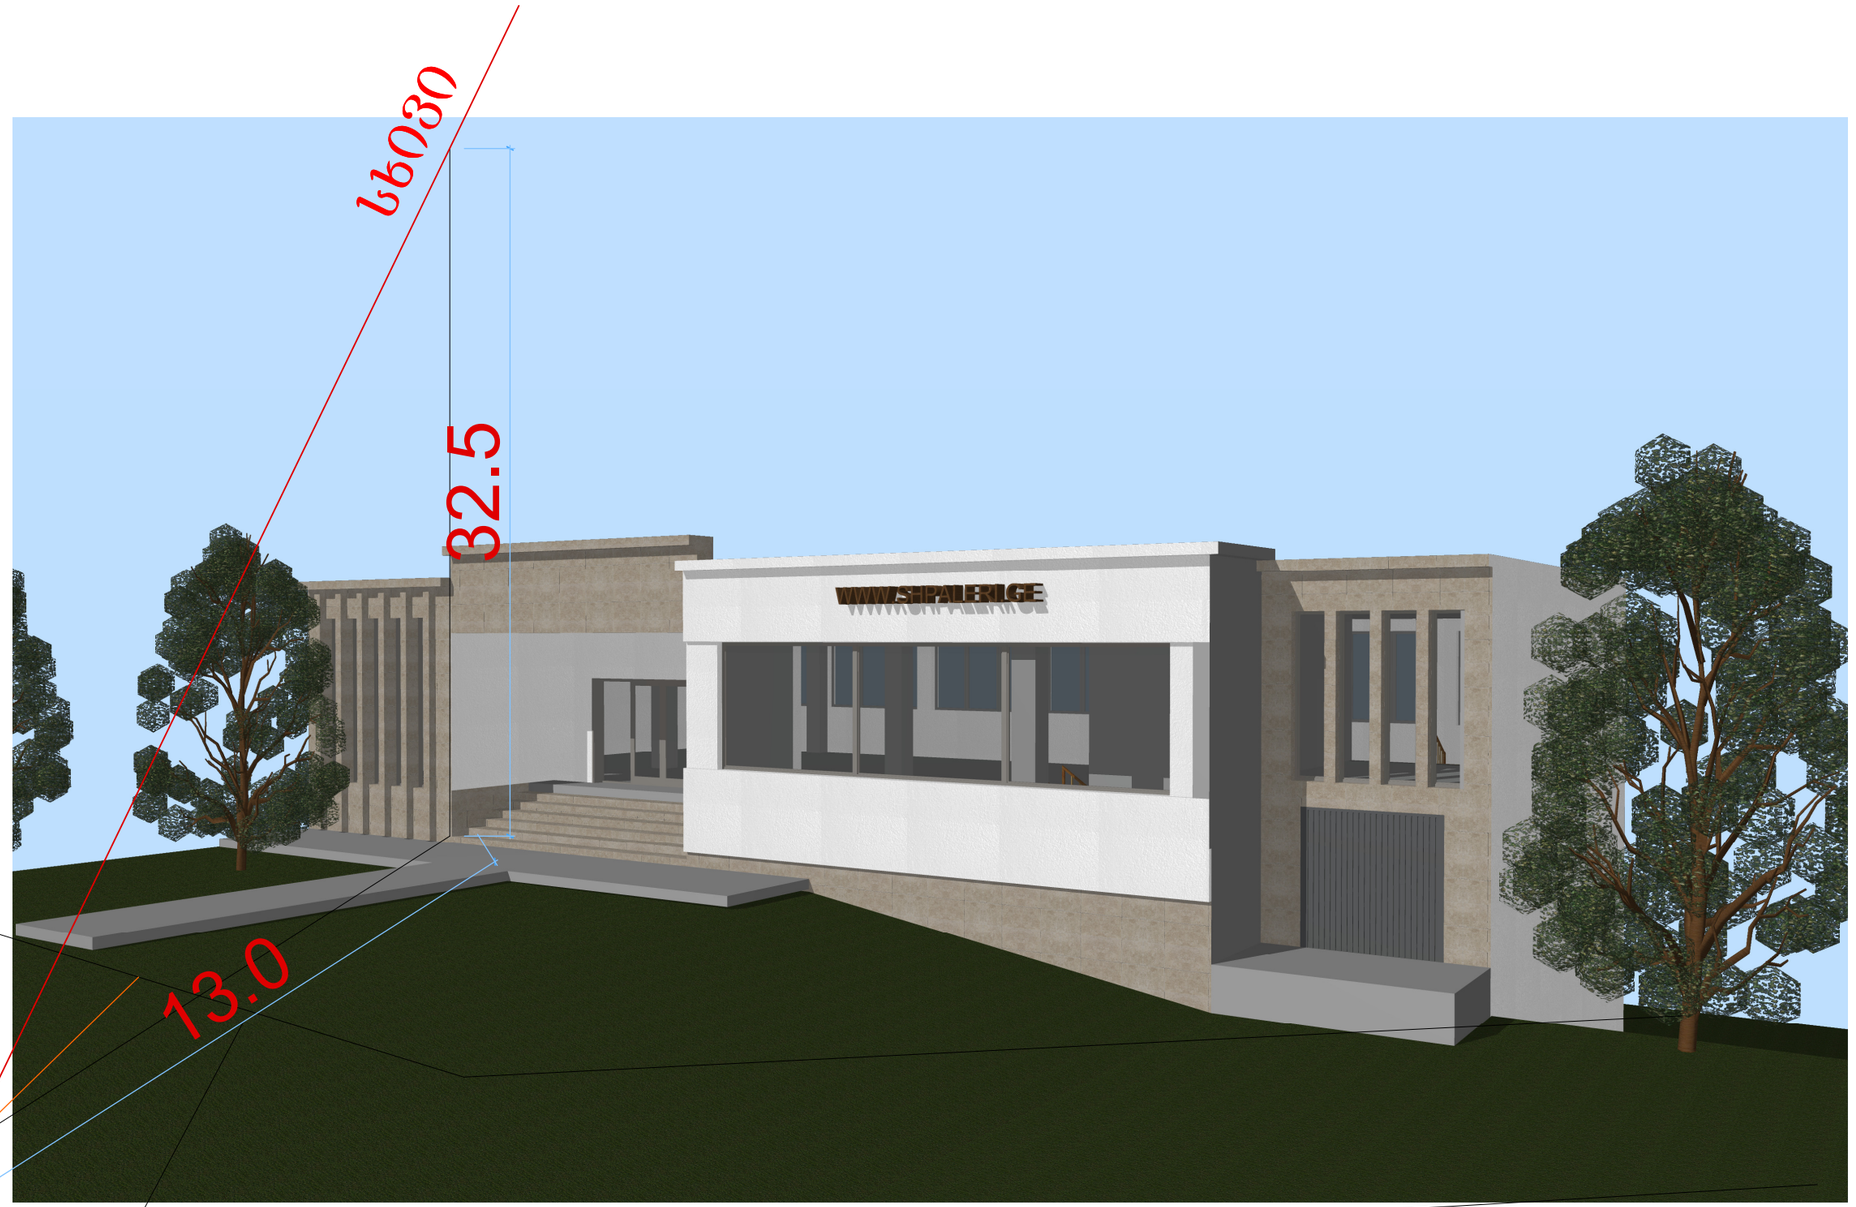


მისამართი

სიმაღლის განმსაზღვრელი სხივის პროექტი

ექსპლიკაცია

±0.0 არქიტექტურული ნიშნული

წითელი ხაზი

1 ღერძის ხაზი

შენიშვნა: ზომები მითითებულია მეტრებში
არქიტექტურული ნული შეესაბამისება
აბსოლიტურ +442.5 ნიშნულს

შემსრულებელი: შ.პ.ს "Arc Group"

თანამდებობა	გვარი	ხელმოწერა
დირექტორი	ნ. ჯოჯუნიძე	
შემსრულებელი	გ. გიორგაშვილი	

თბილისი, ვახუშტის ხიდიდან
სააკაძის მოედნისაკენ მიმავალ
გზაზე ნაკ. №16/77
ოთახი №203
T: 593 17 69 17

Arc Group

დამკვეთი

ფორმატი	A-3
მასშტაბი	1:100
თარიღი	15.08.2012

GENGEGMA

1:125.91