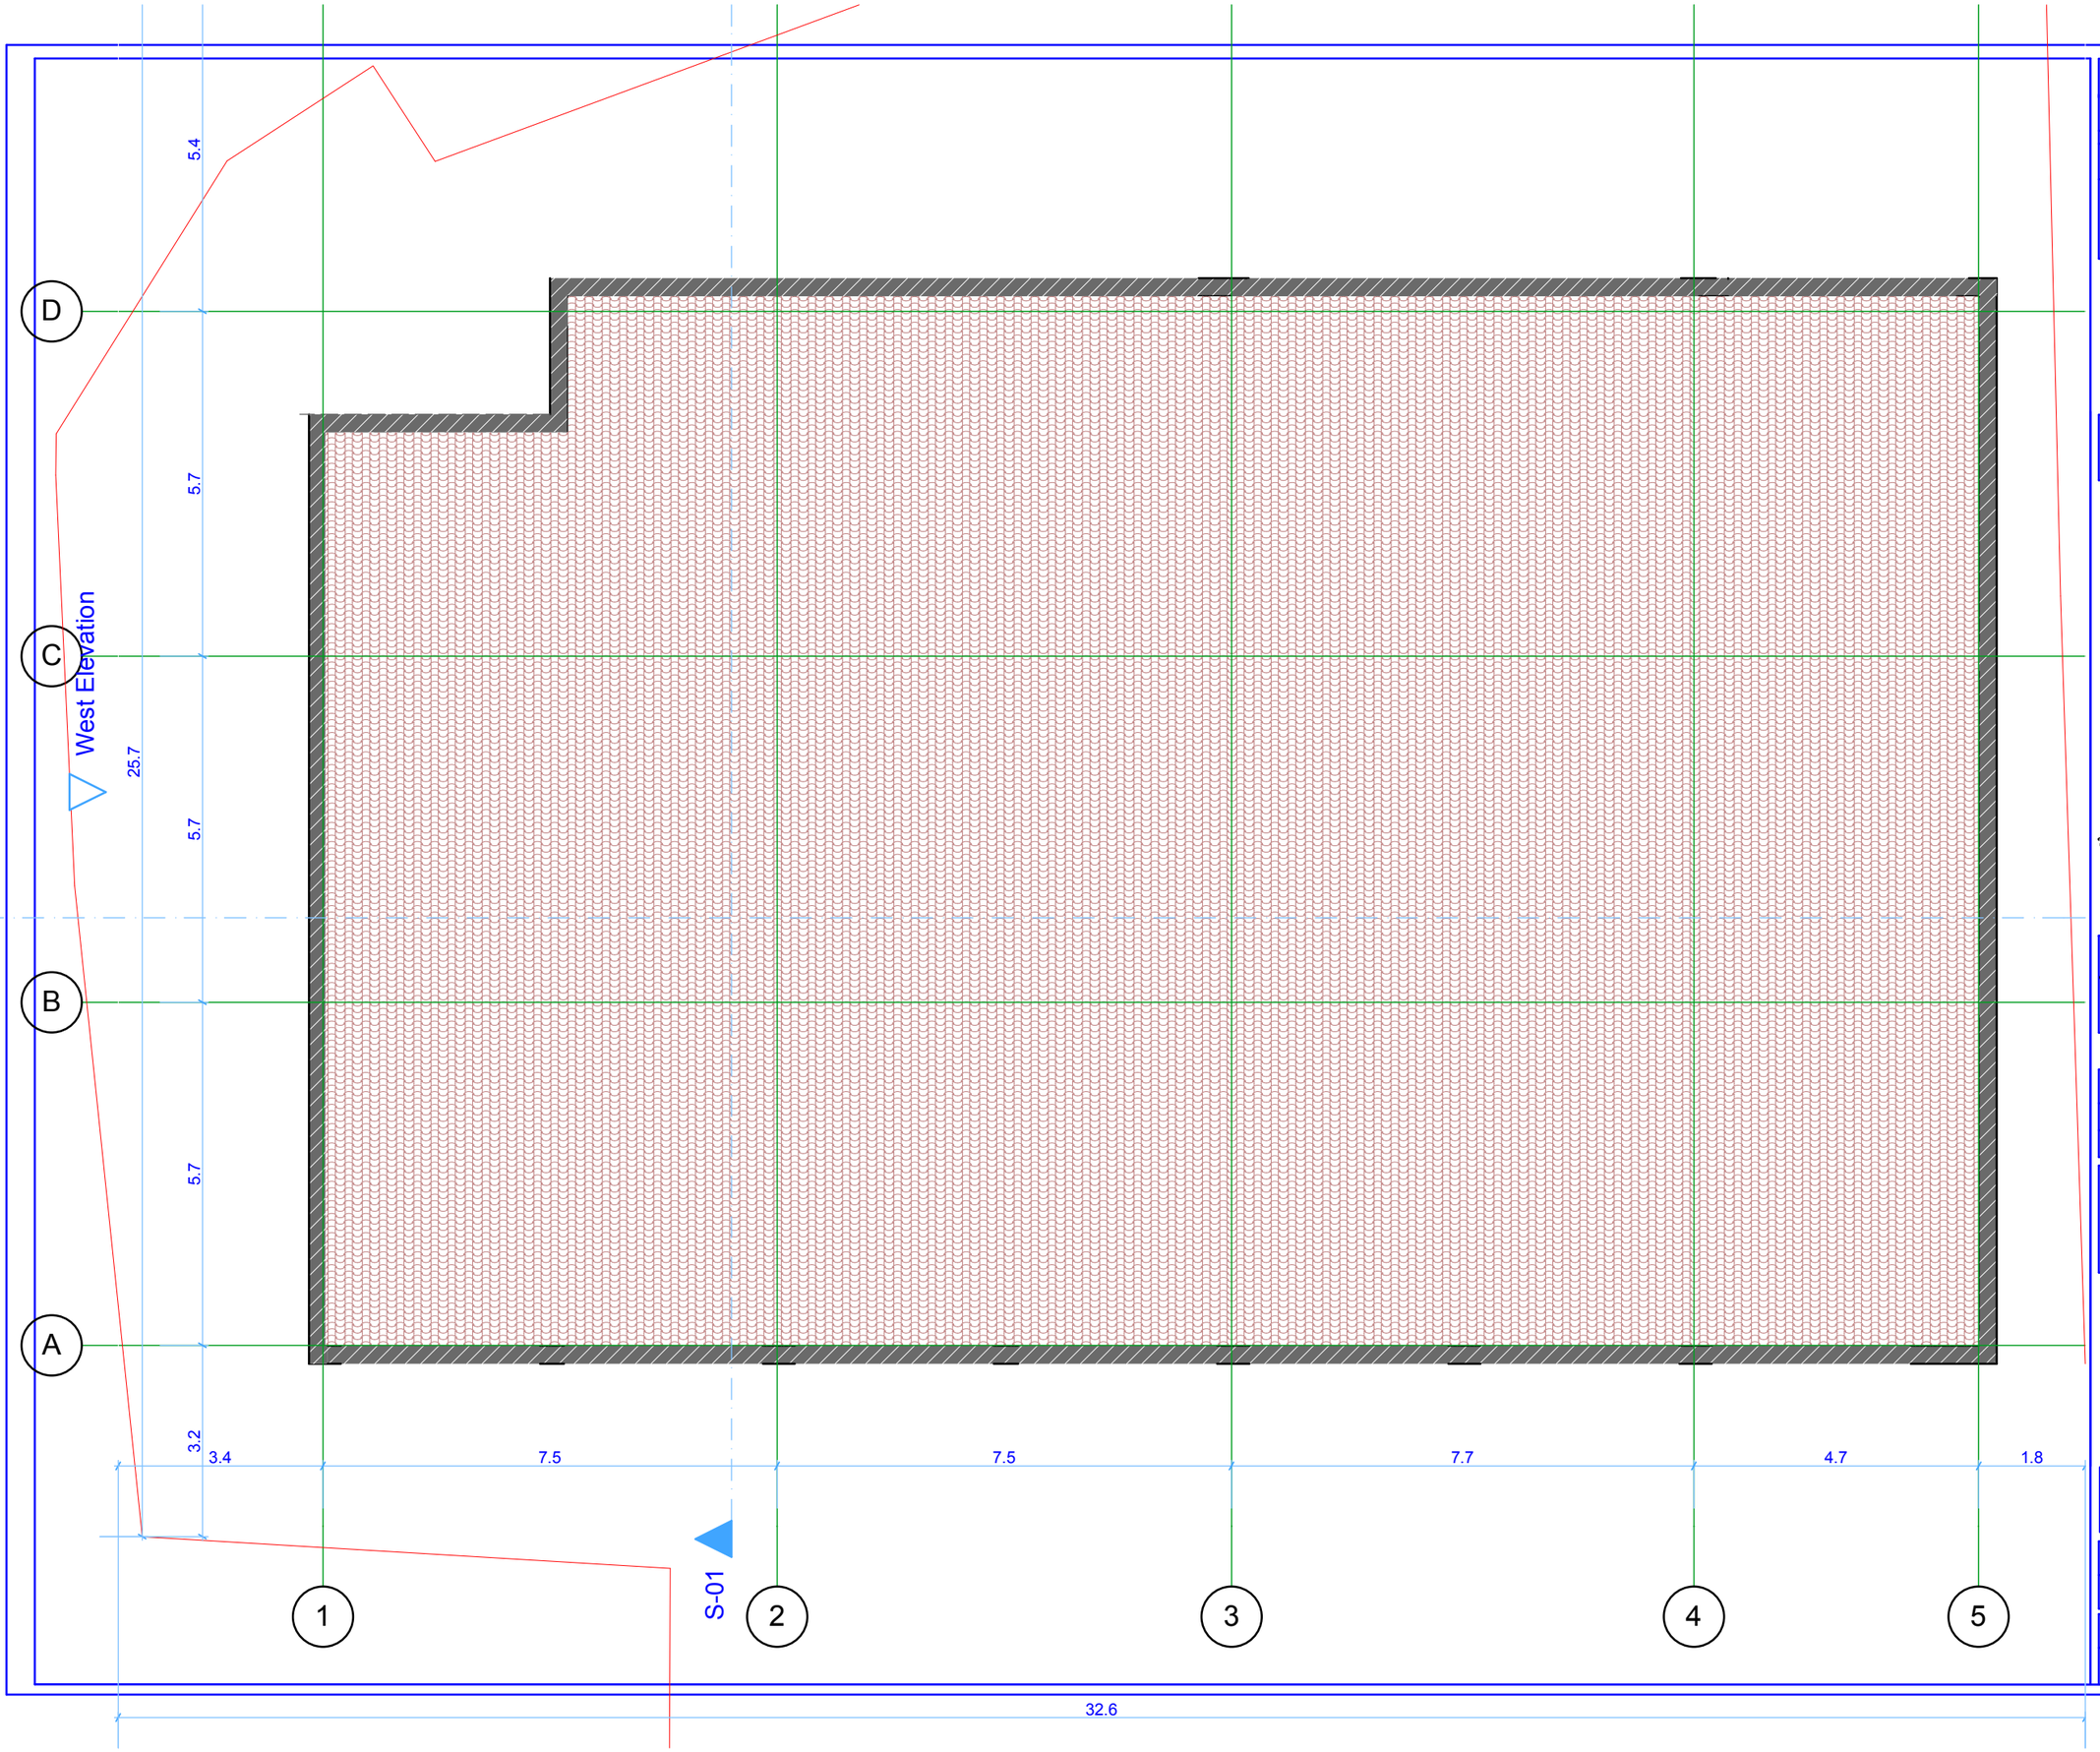


მისამართი

გადახურვის გეგმა

ექსპლიკაცია

±0.0 არქიტექტურული ნიშნული

წითელი ხაზი

1 ღერძის ხაზი

შენიშვნა: ზომები მითითებულია მეტრებში
არქიტექტურული ნული შეესაბამისება
აბსოლიტურ +442.5 ნიშნულს


შემსრულებელი: შ.პ.ს “Arc Group“

თანამდებობა	გვარი	ხელმოწერა
დირექტორი	ნ. ჯიღაბინაძე	
შემსრულებელი	გ. გიორგაშვილი	

თბილისი, ვახუშტის ხიდიდან
საავაძის მოედნისაკენ მიმავალ
გზაზე ნაკ. №16/77
ოთახი №203
T: 593 17 69 17

დამკვეთი

ფორმატი	A-3
მასშტაბი	1:100
თარიღი	15.08.2012

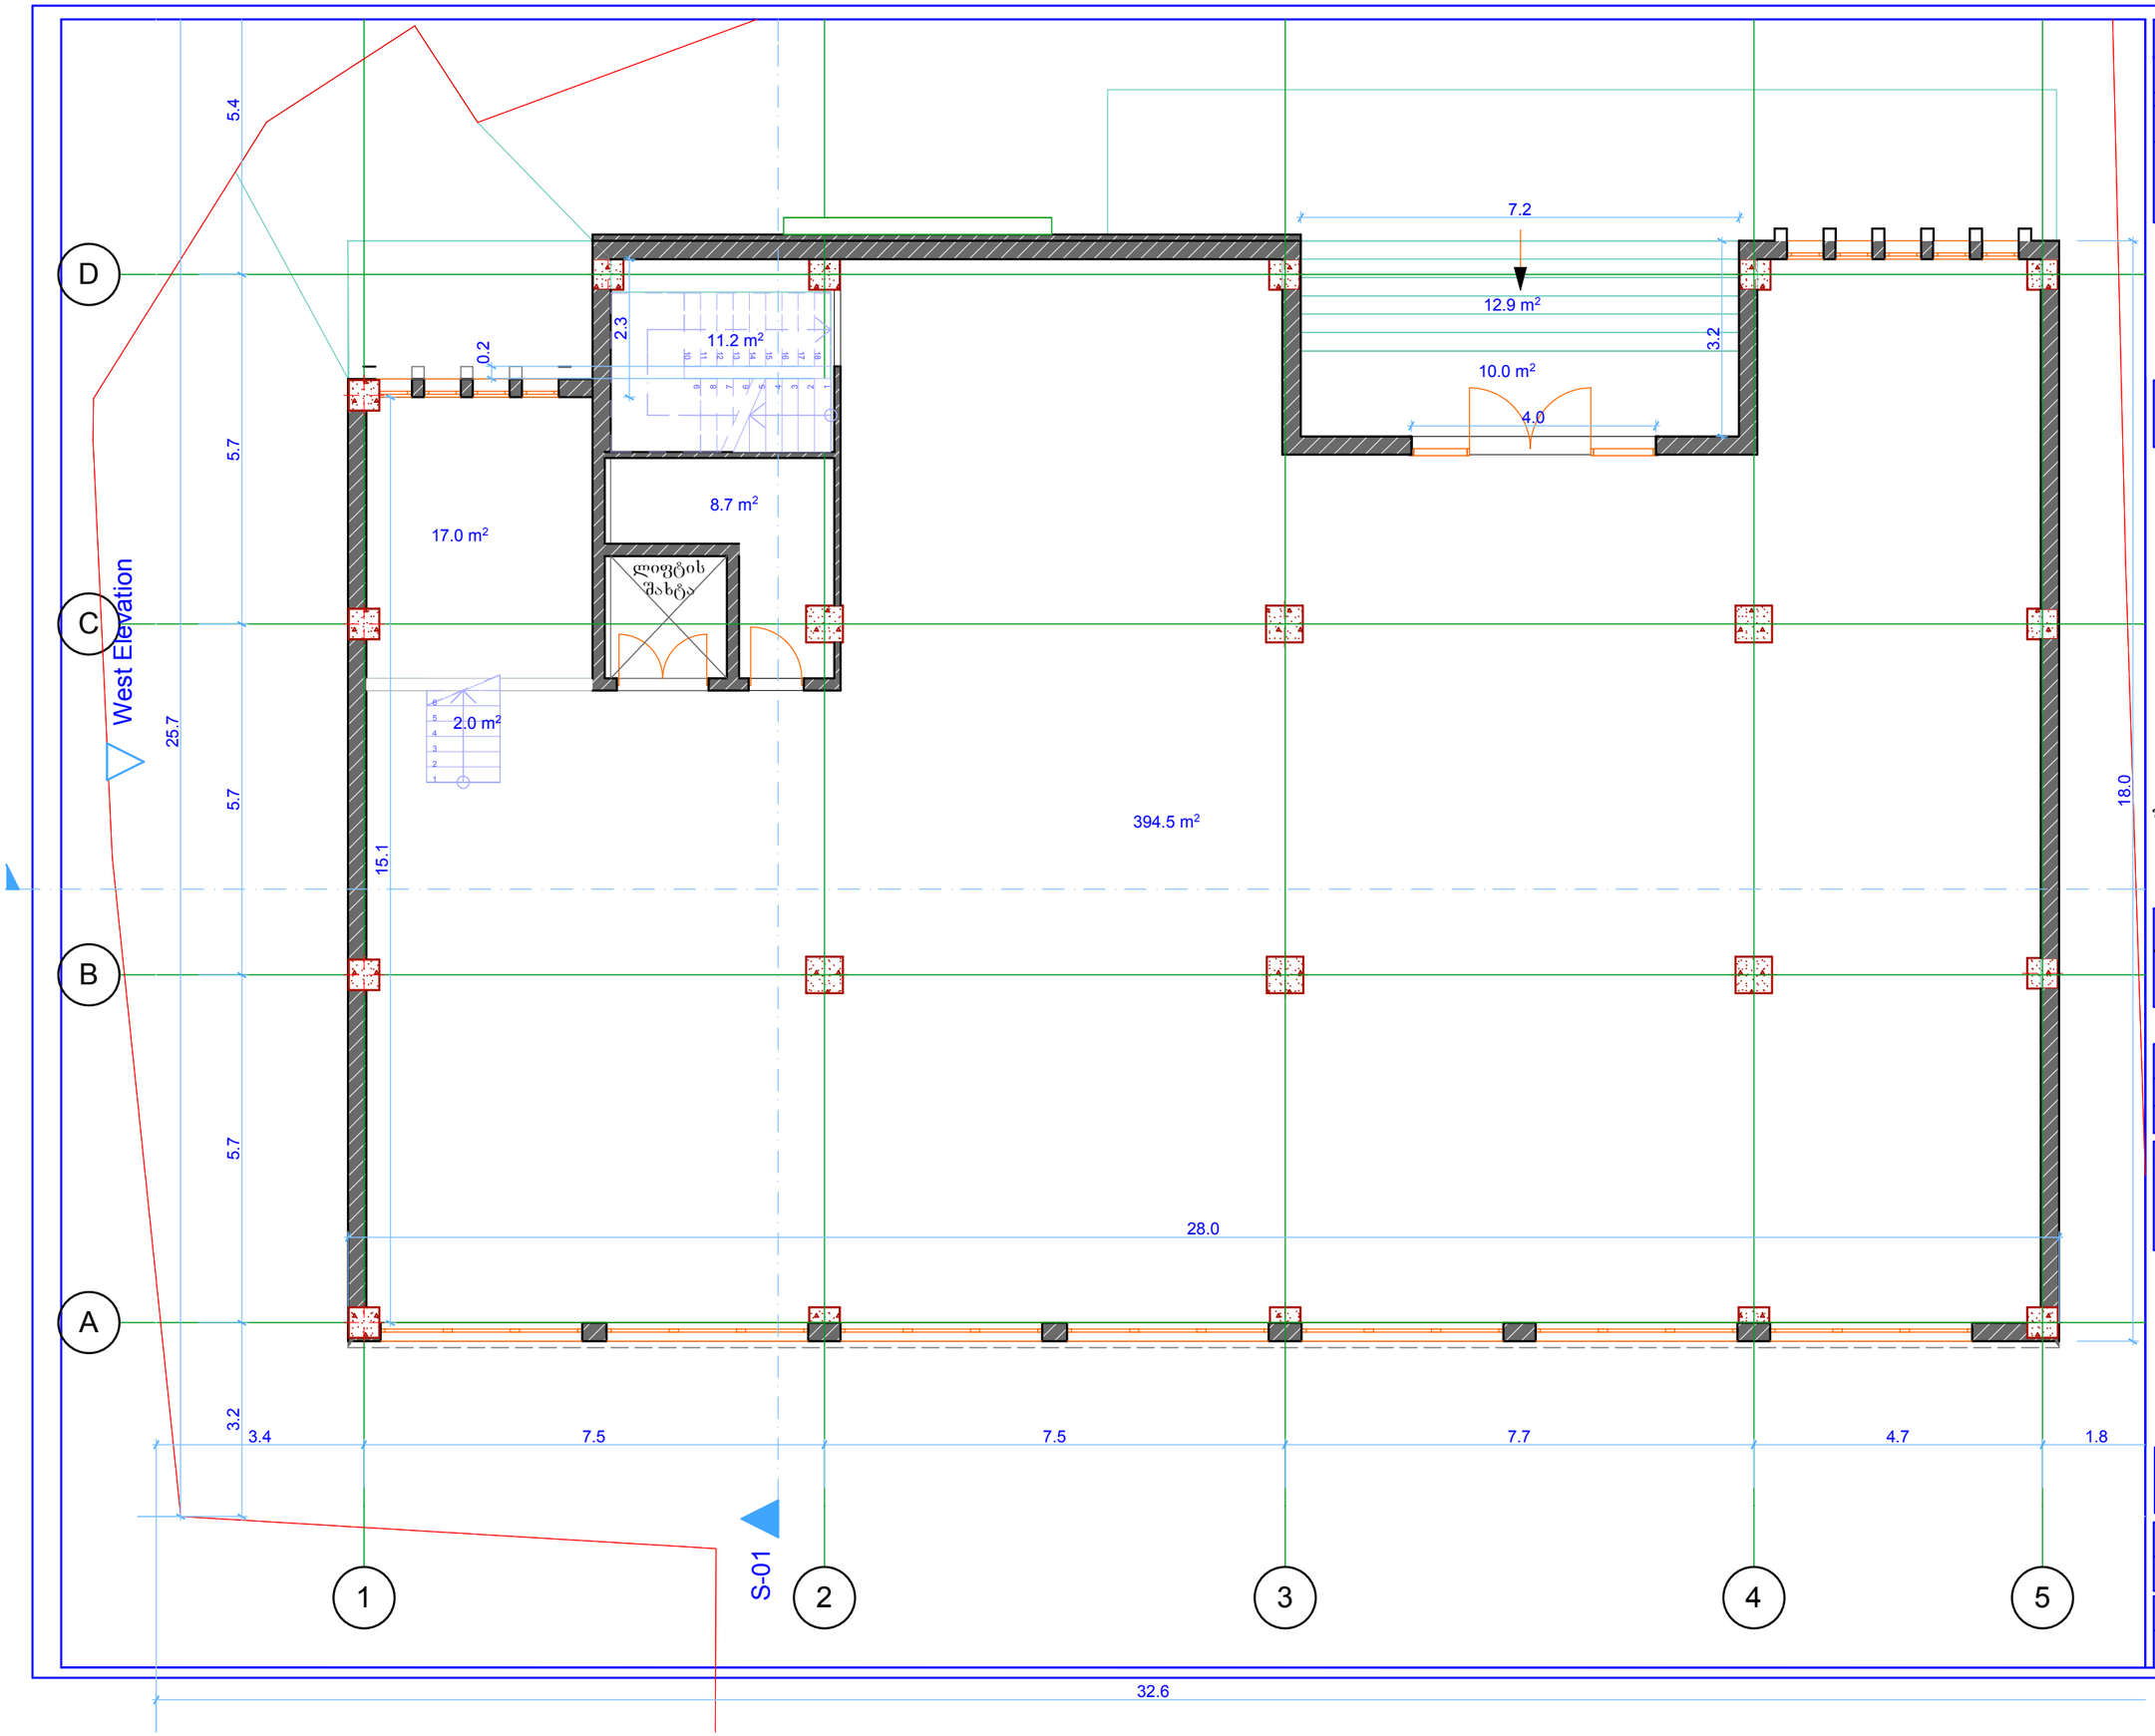

მისამართი

გეგმა +6.5 ნიშნულზე

ექსპლიკაცია

±0.0 არქიტექტურული ნიშნული

წითელი ხაზი

1 ღერძის ხაზი

შენიშვნა: ზომები მითითებულია მეტრებში
არქიტექტურული ნული შეესაბამისება
აბსოლიტურ +442.5 ნიშნულს


შემსრულებელი: შ.პ.ს “Arc Group“

თანამდებობა	გვარი	ხელმოწერა
დირექტორი	ნ. ზედგინიძე	
შემსრულებელი	გ. გიორგაშვილი	

თბილისი, ვახუშტის ხიდიდან
საავაძის მოედნისაკენ მიმავალ
გზაზე ნაკ. №16/77
ოთახი №203
T: 593 17 69 17

დამკვეთი

ფორმატი	A-3
მასშტაბი	1:100
თარიღი	15.08.2012

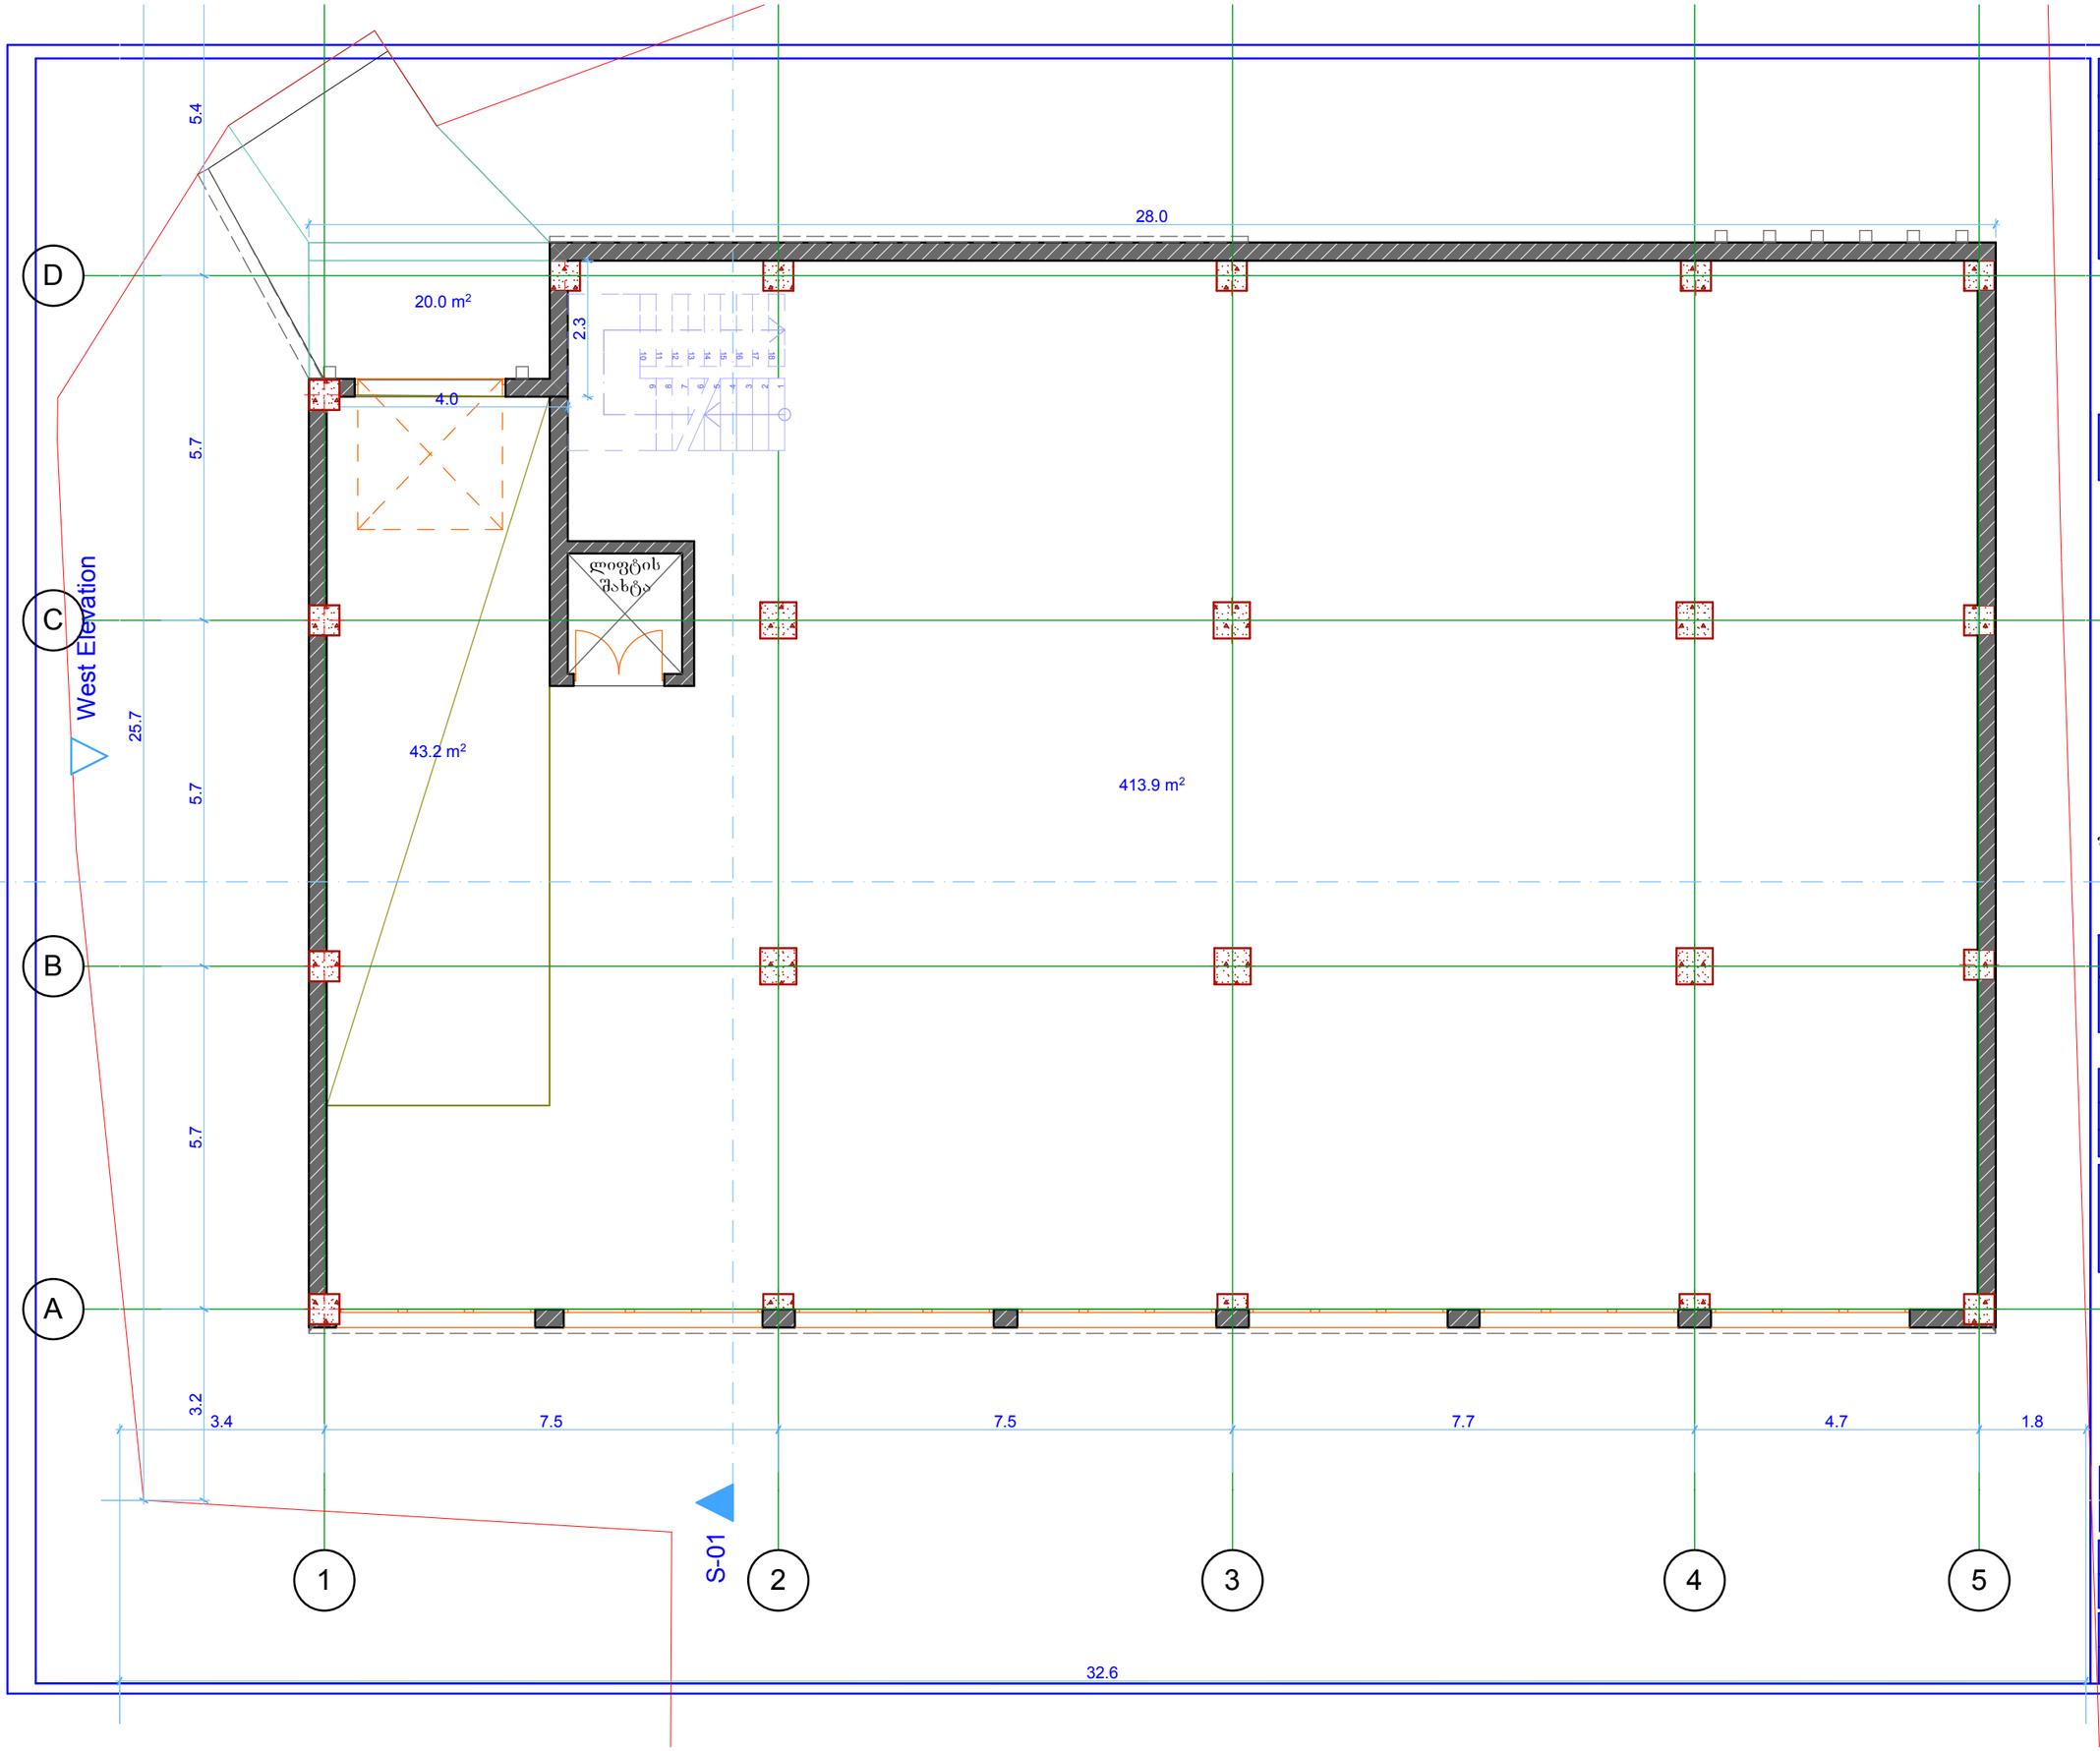

მისამართი

საწყობის

გეგმა

ექსპლიკაცია

±0.0 არქიტექტურული ნიშნული

წითელი ხაზი

1 ღერძის ხაზი

შენიშვნა: ზომები მითითებულია მეტრებში
არქიტექტურული ნული შეესაბამება
აბსოლიტურ +442.5 ნიშნულს

შემსრულებელი: შ.პ.ს “Arc Group“


თანამდებობა	გვარი	ხელმოწერა
დირექტორი	ნ. ზედგინიძე	
შემსრულებელი	ბ. ბიორგაშვილი	

თბილისი, ვახუშტის ხიდიდან
სააკაძის მოედნისაკენ მიმავალ
გზაზე ნაკ. №16/77
ოთახი №203
T: 593 17 69 17

Arc Group

დამკვეთი

ფორმატი	A-3
მასშტაბი	1:100
თარიღი	15.08.2012

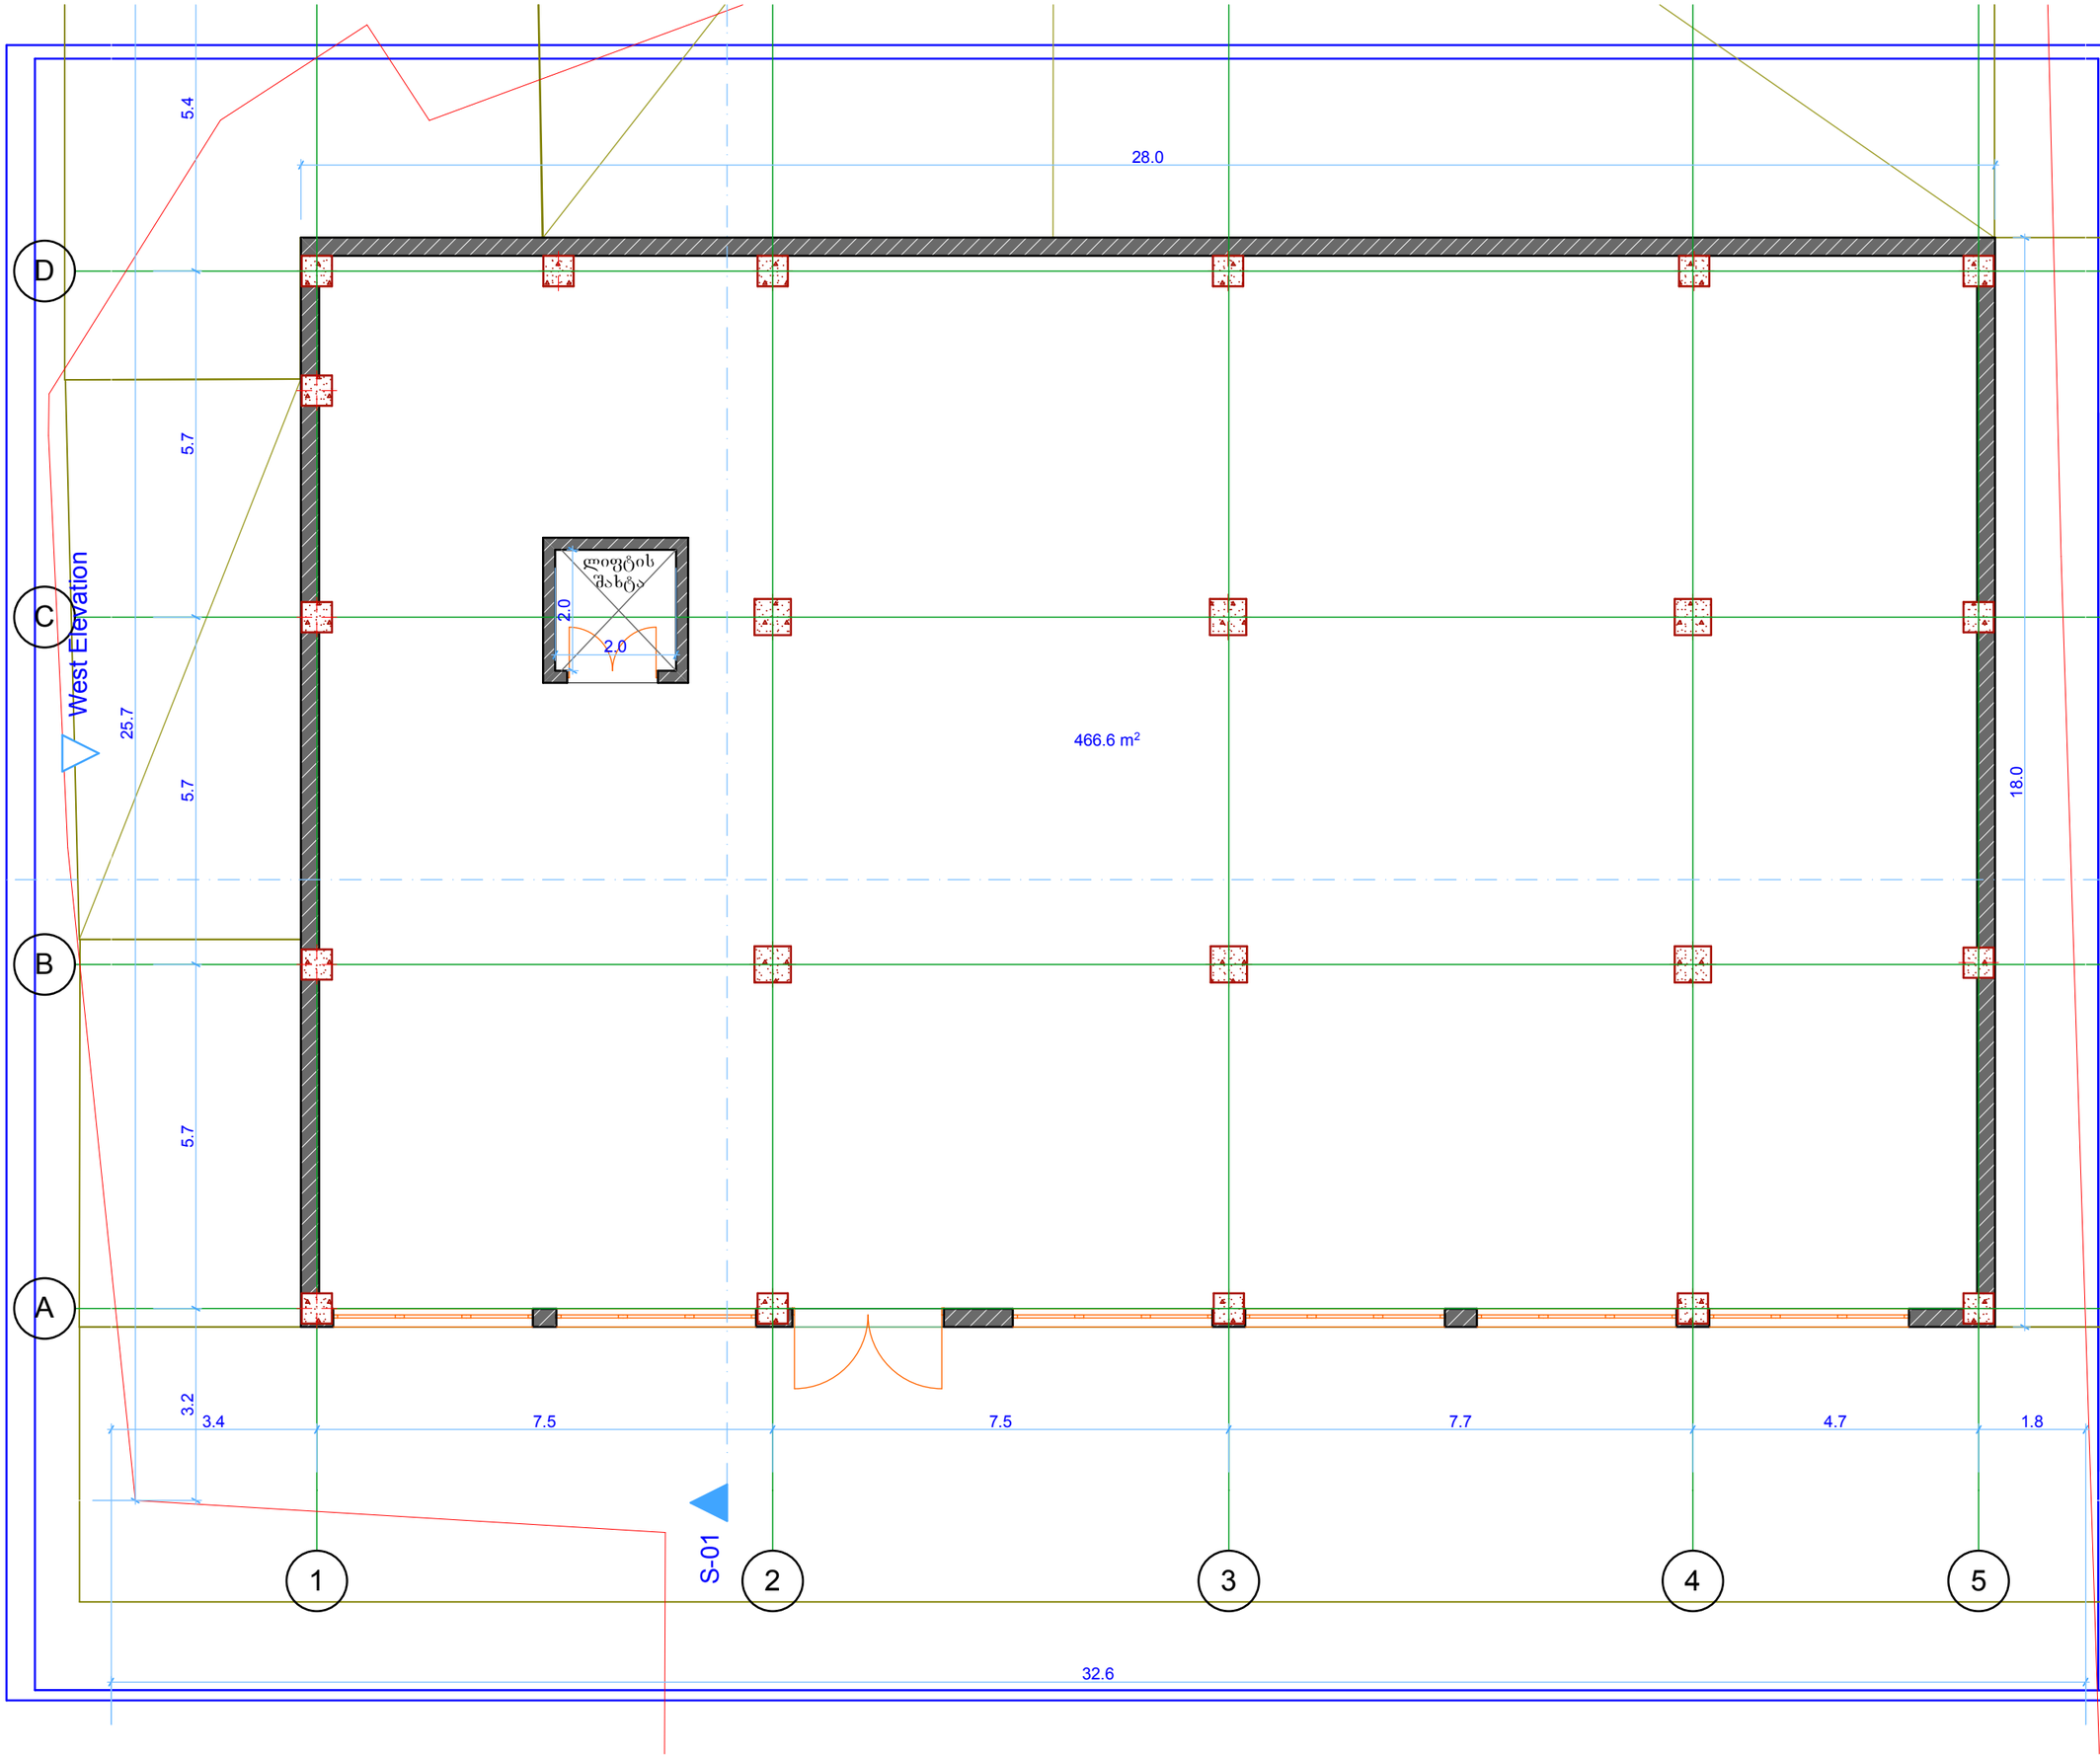

მისამართი

სარდაფის გეგმა

ექსპლიკაცია

±0.0 არქიტექტურული ნიშნული

წითელი ხაზი

1 ღერძის ხაზი

შენიშვნა: ზომები მითითებულია მეტრებში
არქიტექტურული ნულის შეუსაბამისება
აბსოლიტურ +442.5 ნიშნულს

შემსრულებელი: შ.პ.ს "Arc Group"


თანამდებობა	გვარი	ხელმოწერა
დირექტორი	ნ. ჯედგინიძე	
შემსრულებელი	ბ. გიორგაშვილი	

თბილისი, ვახუშტის ხიდიდან
საკაკაძის მოედნისაკენ მიმავალ
გზაზე ნაკ. №16/77
ოთახი №203
T: 593 17 69 17

Arc Group

დამკვეთი

ფორმატი	A-3
მასშტაბი	1:100
თარიღი	15.08.2012

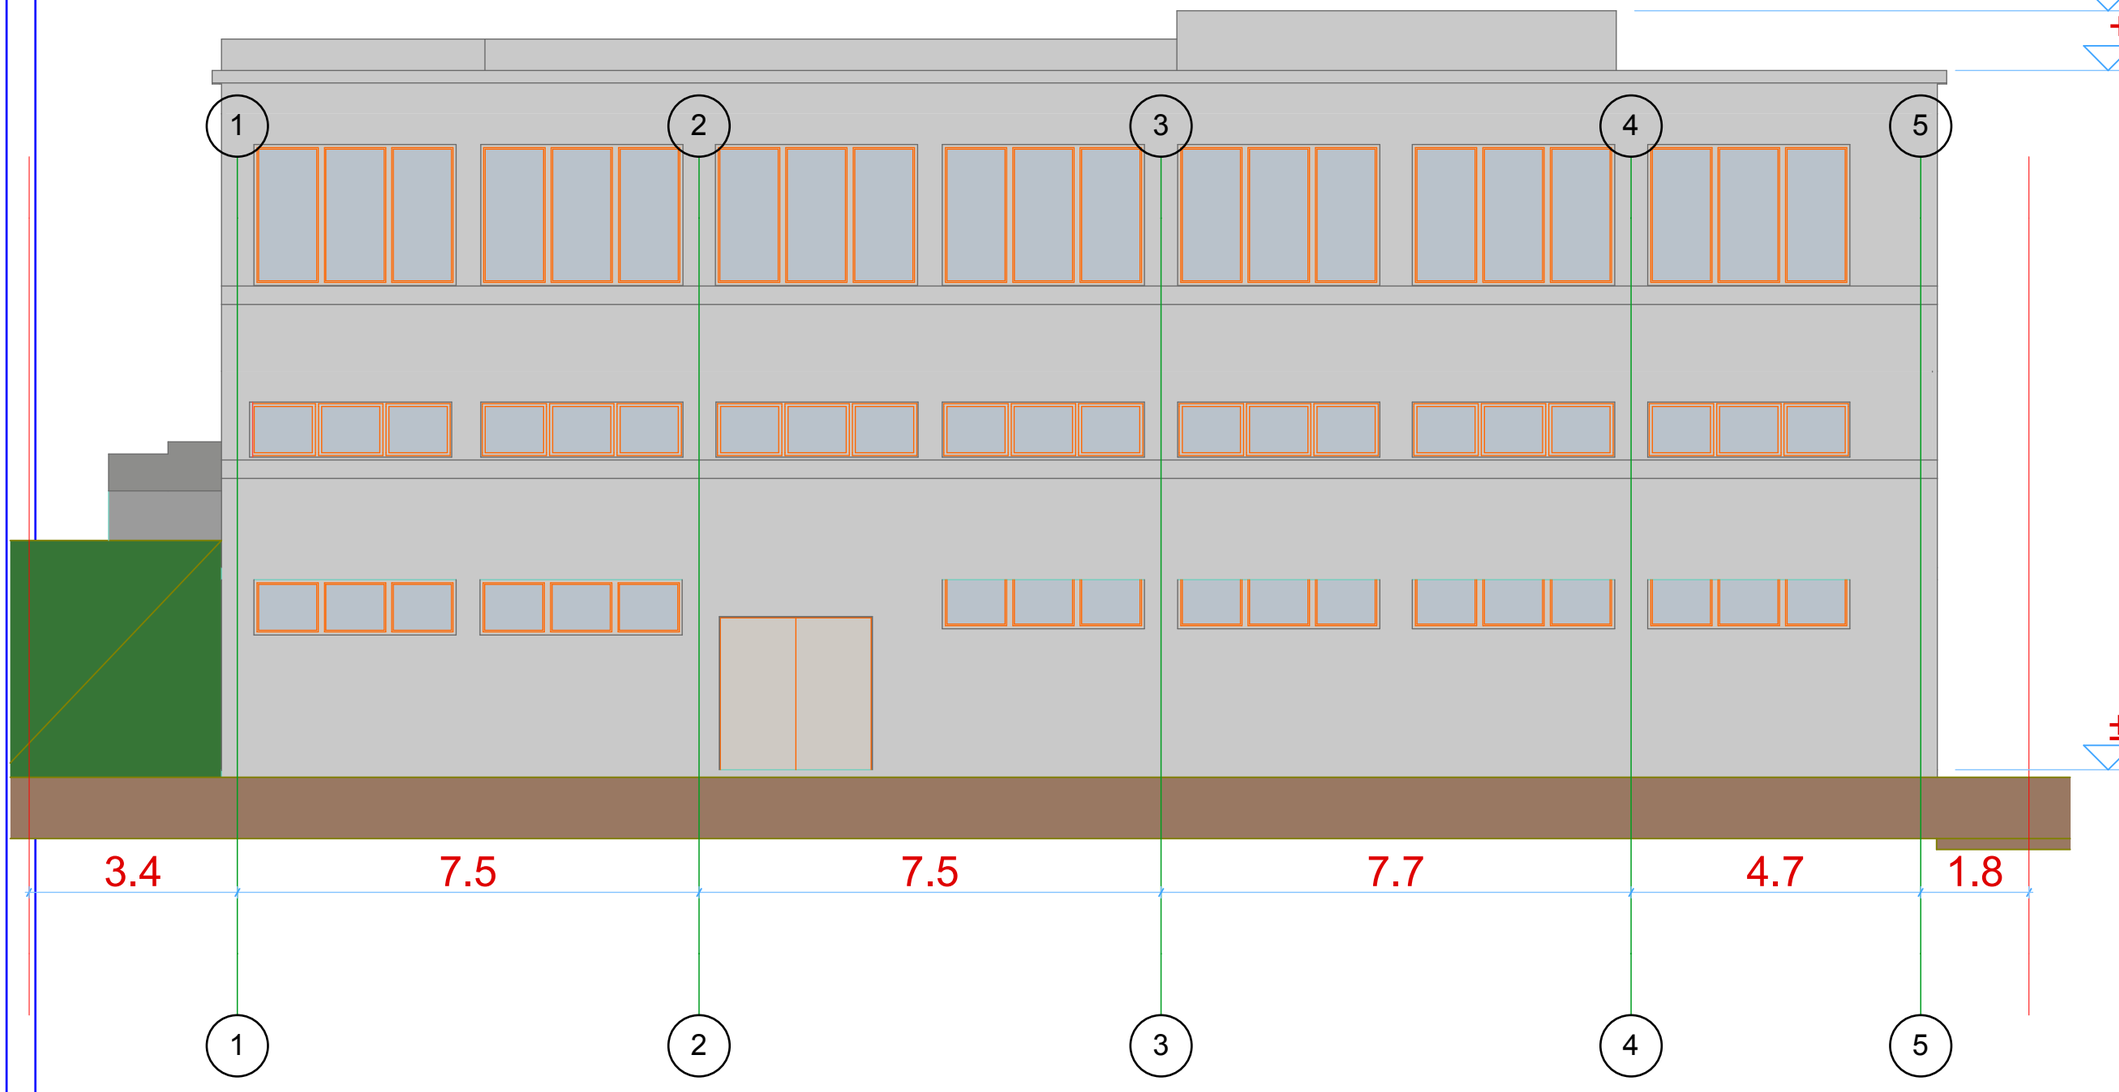

მისამართი

ექსპლიკაცია

±0.0 არქიტექტურული ნიშნული

წითელი ხაზი

1 ღერძის ხაზი

შენიშვნა: ზომები მითითებულია მეტრებში
არქიტექტურული ნული შეესაბამისება
აბსოლიტურ +442.5 ნიშნულს

შემსრულებელი: შ.პ.ს "Arc Group"


ორგანიზება	გვარი	ხელმოწერა
დირექტორი	ნ. ჯიდგინიძე	
შემსრულებელი	გ. გიორგაშვილი	

თბილისი, ვახუშტის ხიდიდან
საკაკაძის მოედნისაკენ მიმავალ
გზაზე ნაკ. №16/77
ოთახი №203
T: 593 17 69 17

Arc Group

დამკვეთი

ფორმატი	A-3
მასშტაბი	1:100
თარიღი	15.08.2012

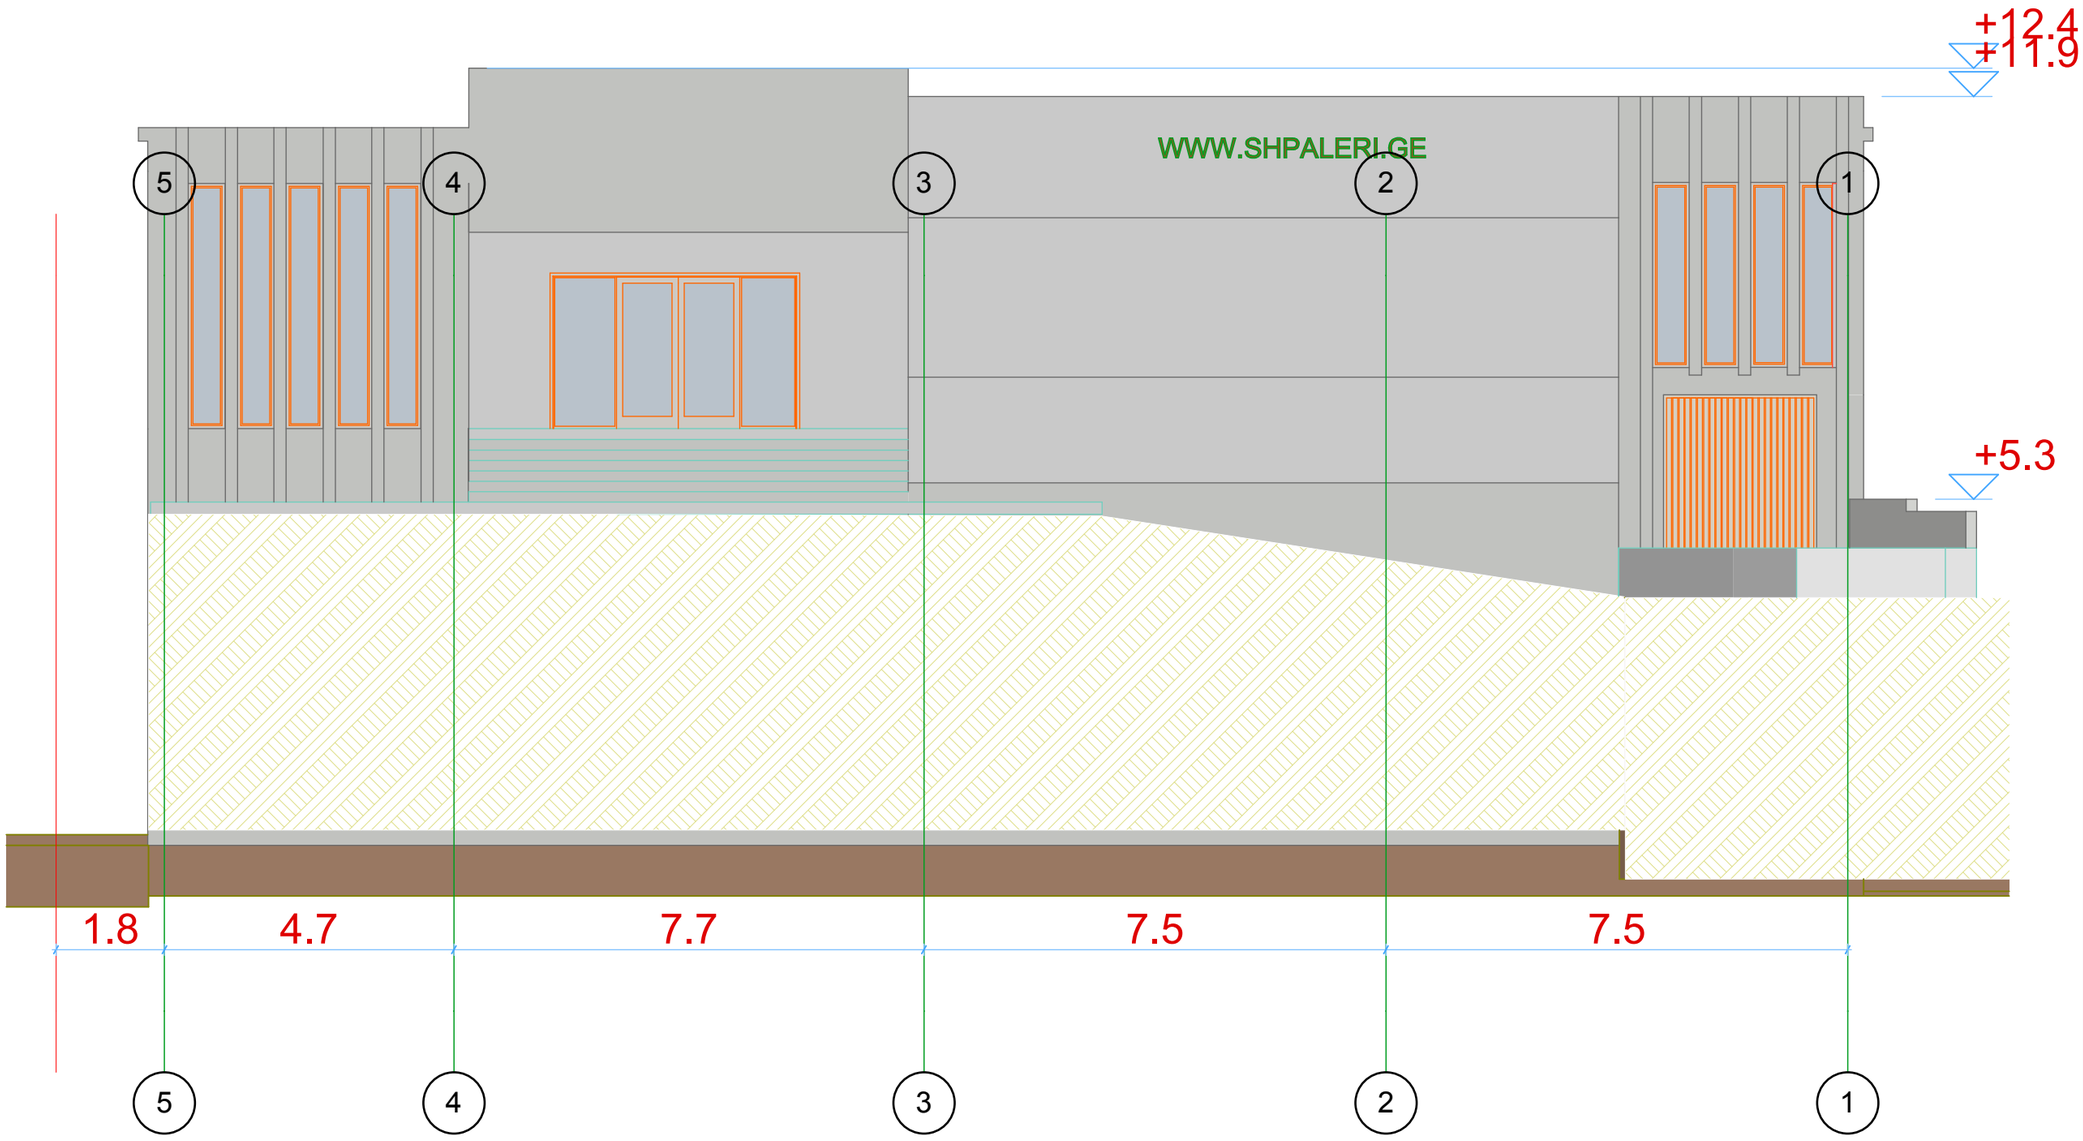

WWW.SHPALERI.GE

მისამართი

ექსპლიკაცია

±0.0 არქიტექტურული ნიშნული

წითელი ხაზი

1 ღერძის ხაზი

შენიშვნა: ზომები მითითებულია მეტრებში
არქიტექტურული ნული შეესაბამება
აბსოლიტურ +442.5 ნიშნულს


შემსრულებელი: შ.პ.ს "Arc Group"

თანამდებობა	გვარი	ხელმოწერა
დირექტორი	ნ. ჯედგინიძე	
შემსრულებელი	გ. გიორგაშვილი	

თბილისი, ვახუშტის ხიდიდან
სააკაძის მოედნისაკენ მიმავალ
გზაზე ნაკ. №16/77
ოთახი №203
T: 593 17 69 17

დამკვეთი

ფორმატი	A-3
მასშტაბი	1:100
თარიღი	15.08.2012

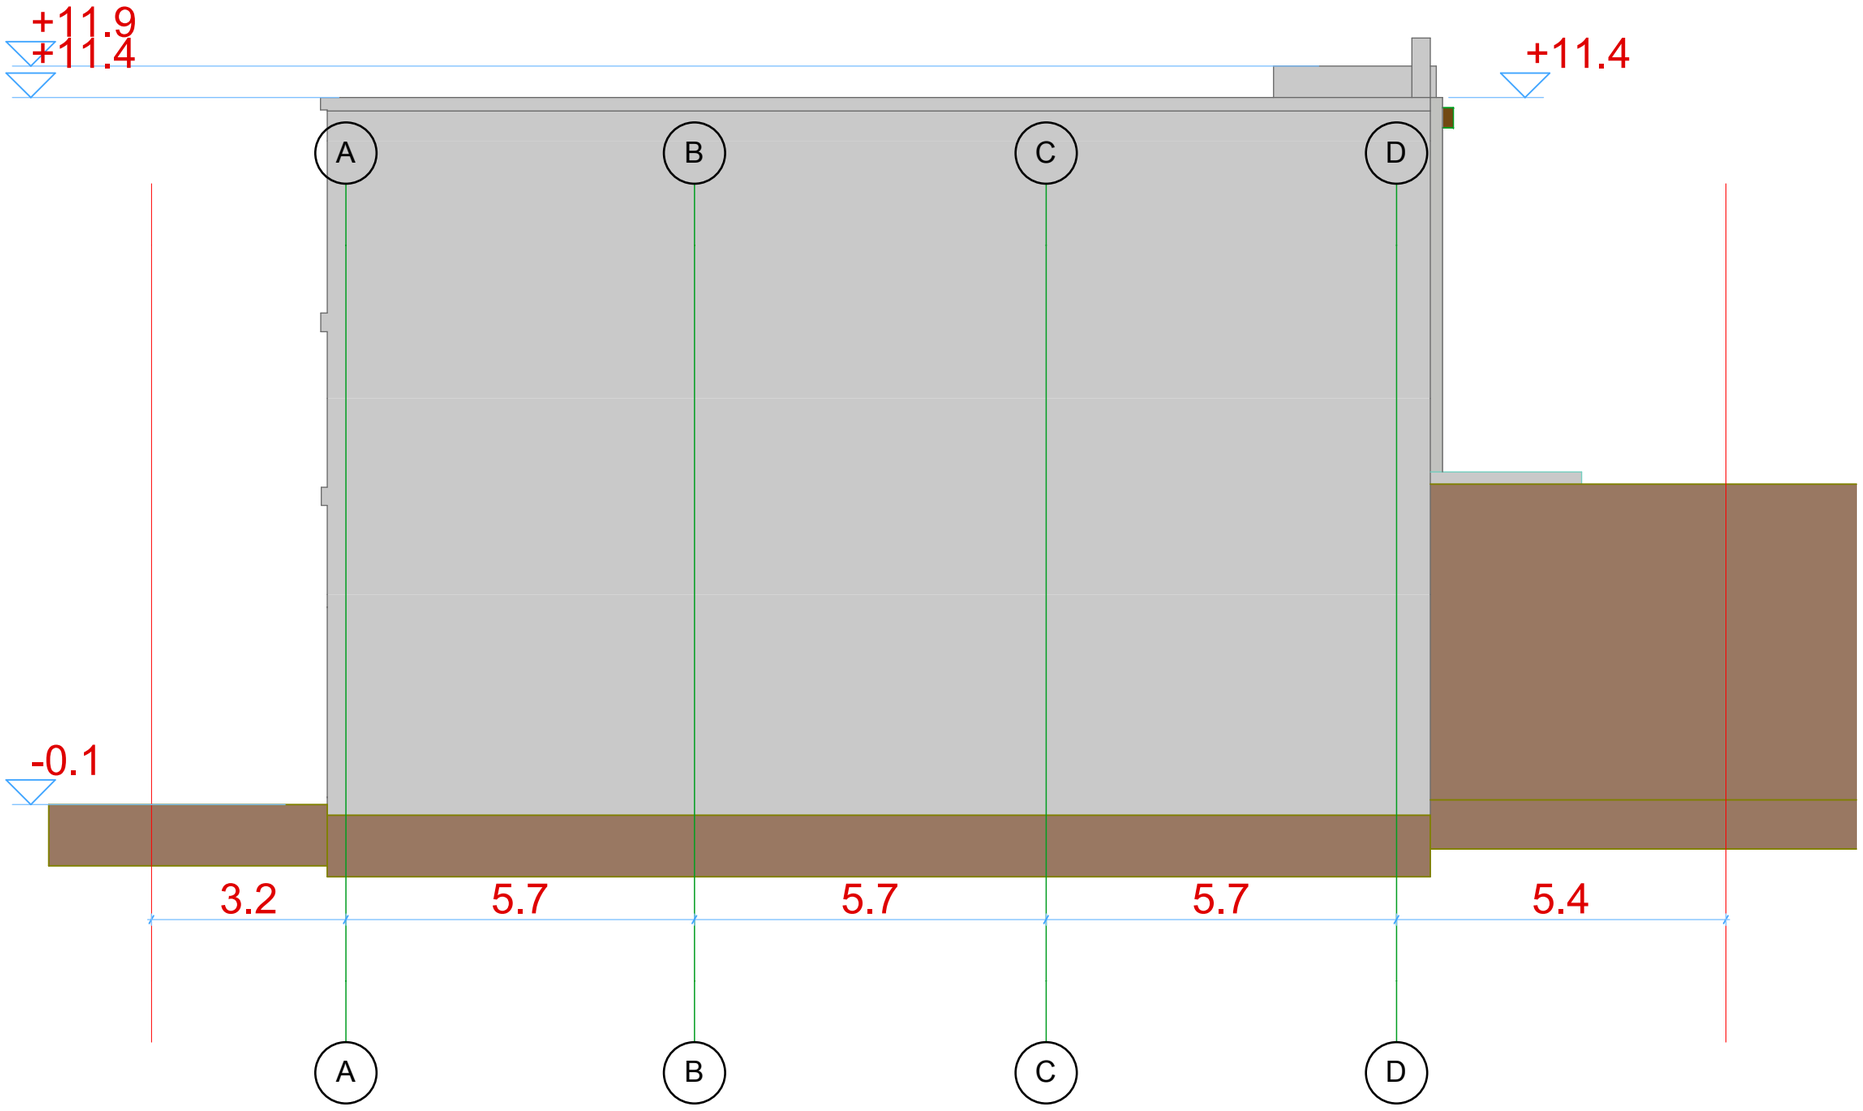

მისამართი

ექსპლიკაცია

±0.0 არქიტექტურული ნიშნული

წითელი ხაზი

1 ღერძის ხაზი

შენიშვნა: ზომები მითითებულია მეტრებში
არქიტექტურული ნული შეესაბამისება
აბსოლიტურ +442.5 ნიშნულს


შემსრულებელი: შ.პ.ს "Arc Group"

თანამდებობა	გვარი	ხელმოწერა
დირექტორი	ნ. ზედგინიძე	
შემსრულებელი	გ. გიორგაშვილი	

თბილისი, ვახუშტის ხიდიდან
საარაძის მოედნისაკენ მიმავალ
გზაზე ნაკ. №16/77
ოთახი №203
T: 593 17 69 17

დამკვეთი

ფორმატი	A-3
მასშტაბი	მ 1:100
თარიღი	15.08.2012

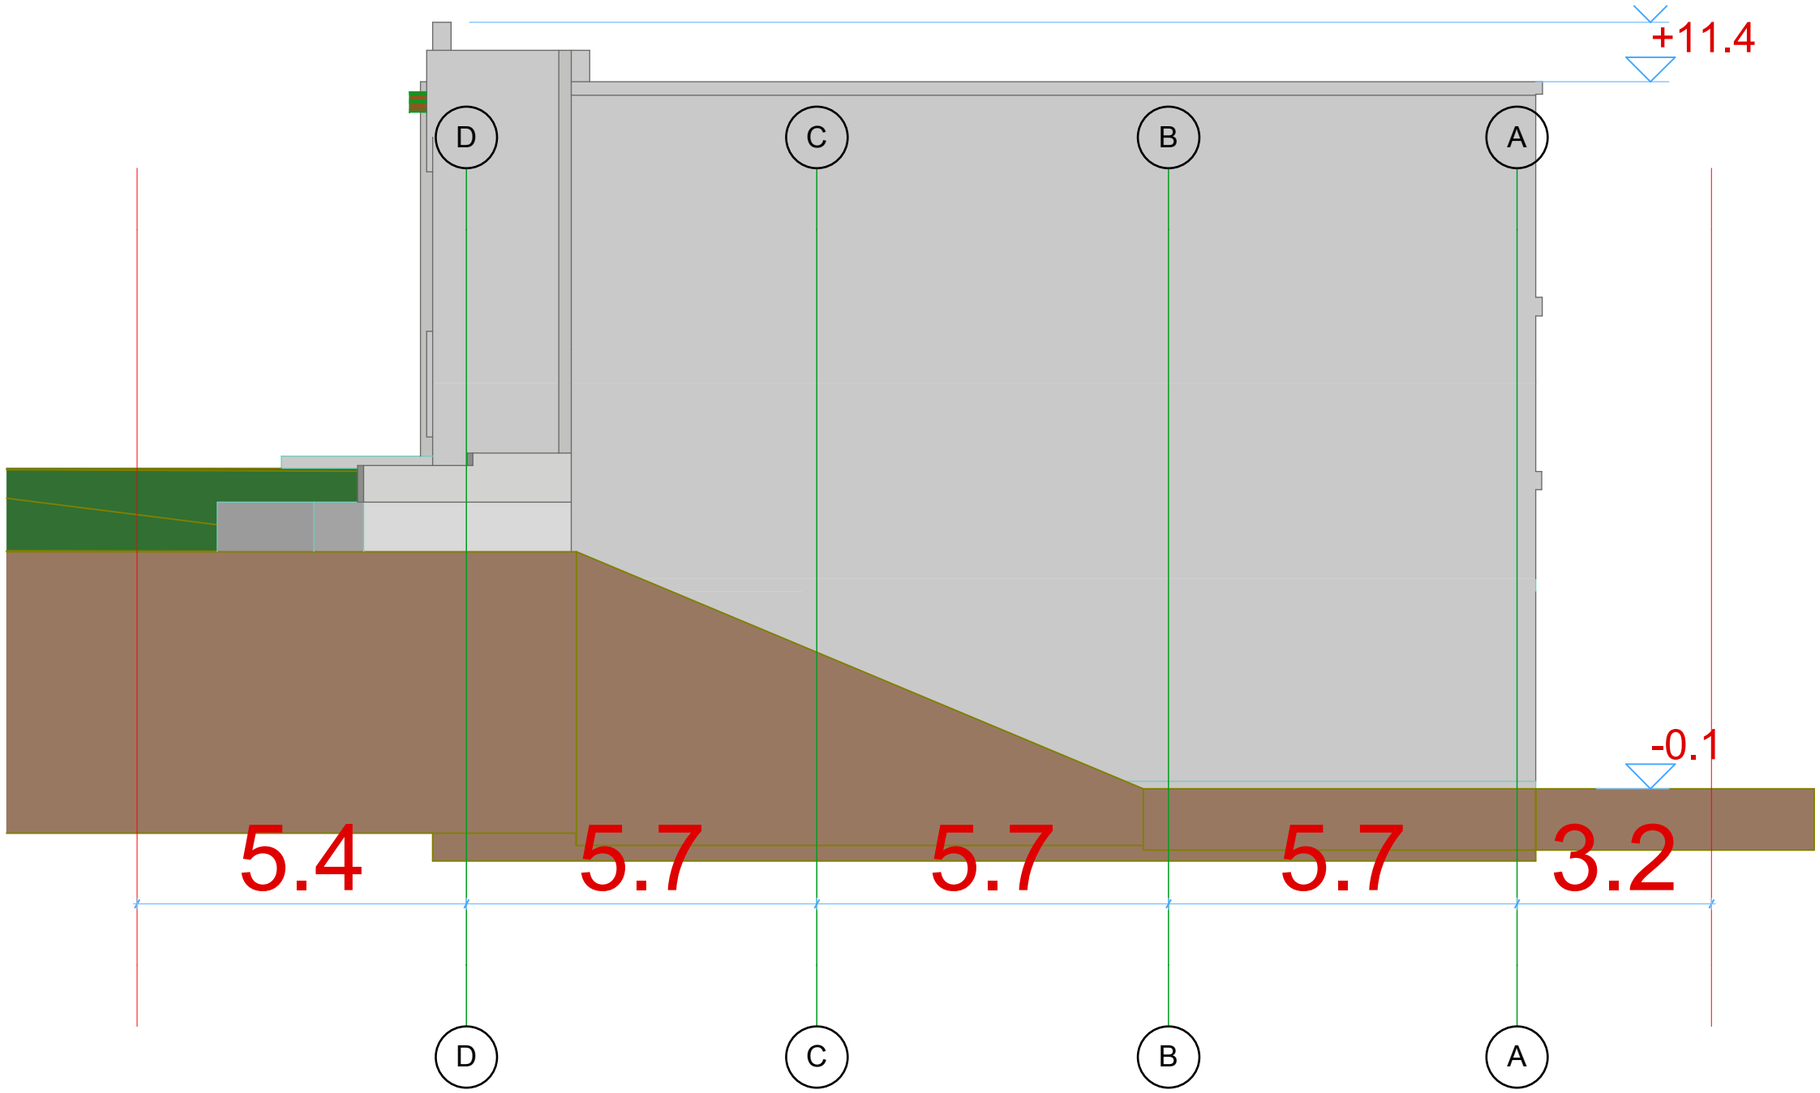

მისამართი

ექსპლიკაცია

±0.0 არქიტექტურული ნიშნული

წითელი ხაზი

1 ღერძის ხაზი

შენიშვნა: ზომები მითითებულია მეტრებში
არქიტექტურული ნული შეესაბამისება
აბსოლიტურ +442.5 ნიშნულს

შემსრულებელი: შ.პ.ს “Arc Group“

თანამდებობა	გვარი	ხელმოწერა
დირექტორი	ნ. ზედგინიძე	
შემსრულებელი	გ. გიორგაშვილი	

თბილისი, ვახუშტის ხიდიდან
საავიაციო მოედნისაკენ მიმავალ
გზაზე ნაკ. №16/77
ოთახი №203
T: 593 17 69 17

დამკვეთი

ფორმატი	A-3
მასშტაბი	1:100
თარიღი	15.08.2012