I სართულის არსებული გეგმა
მ1:100

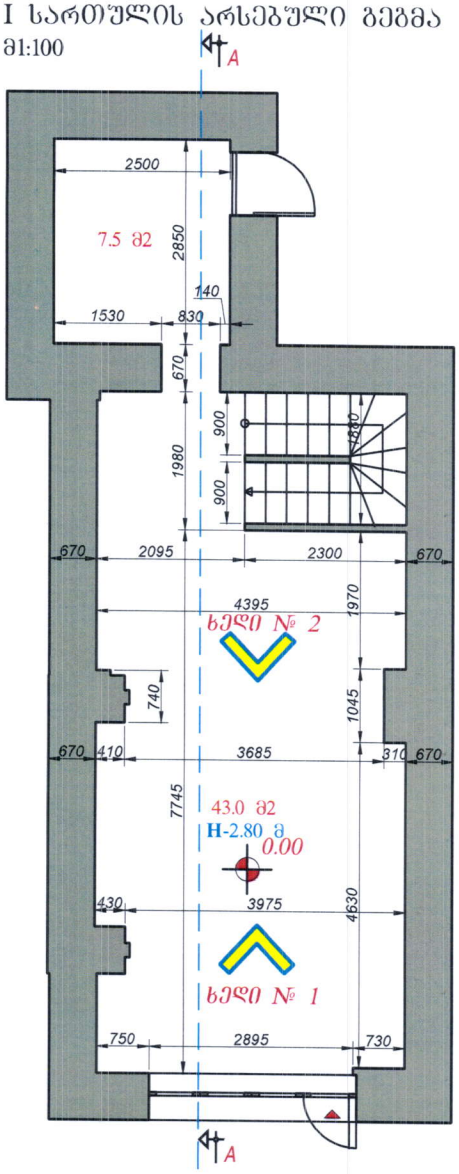

ანტრესოლის არსებული გეგმა
მ1:100

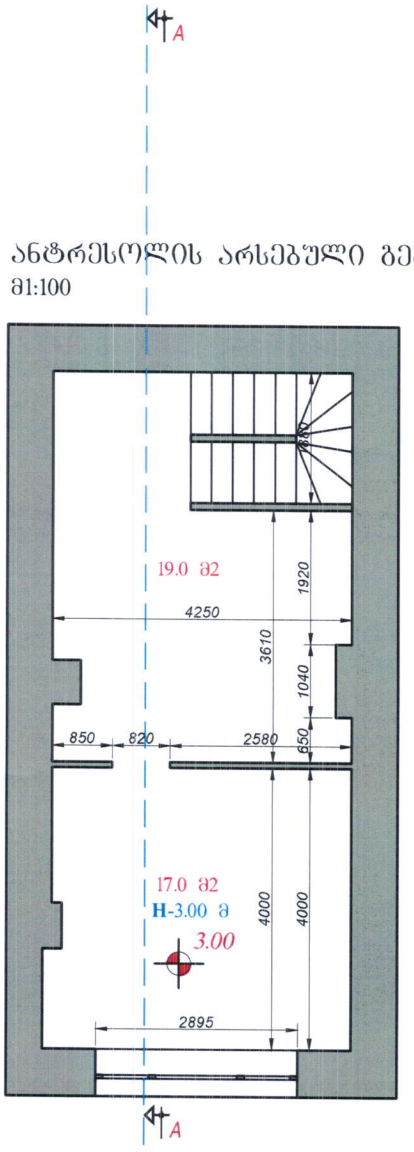

არსებული ჭრილი A-A
მ. 1:50

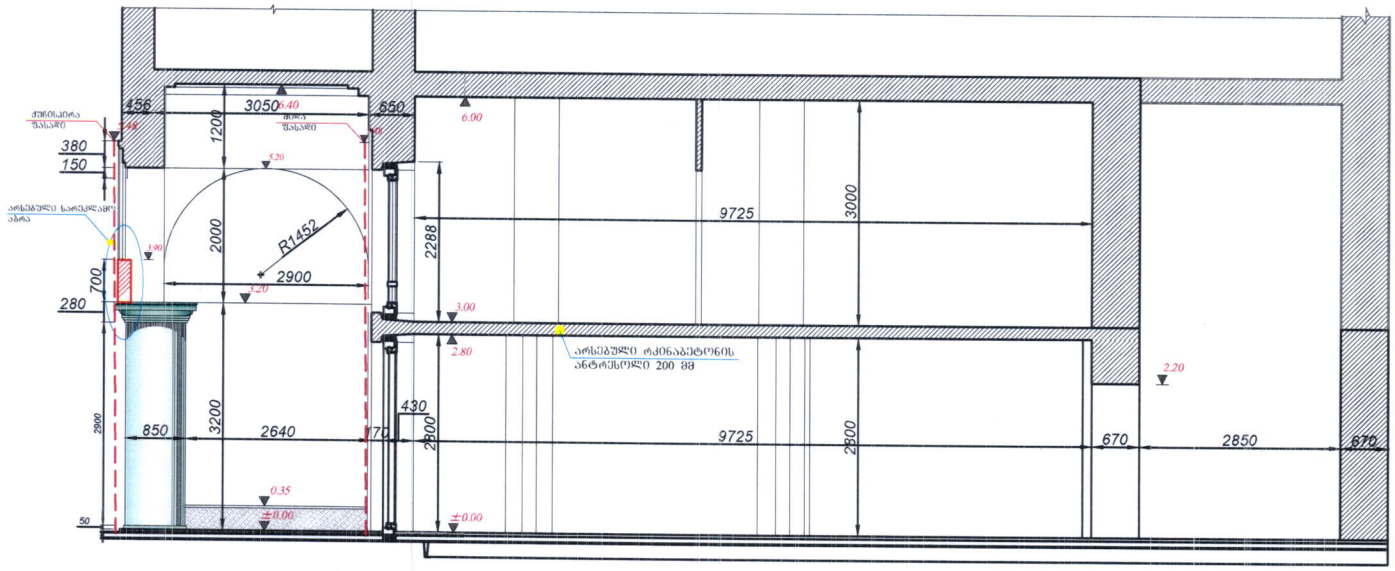

არქიტექტორი:

ლევან კაკაბაძე

I სართულის საპროექტო გეგმა

მ1:100

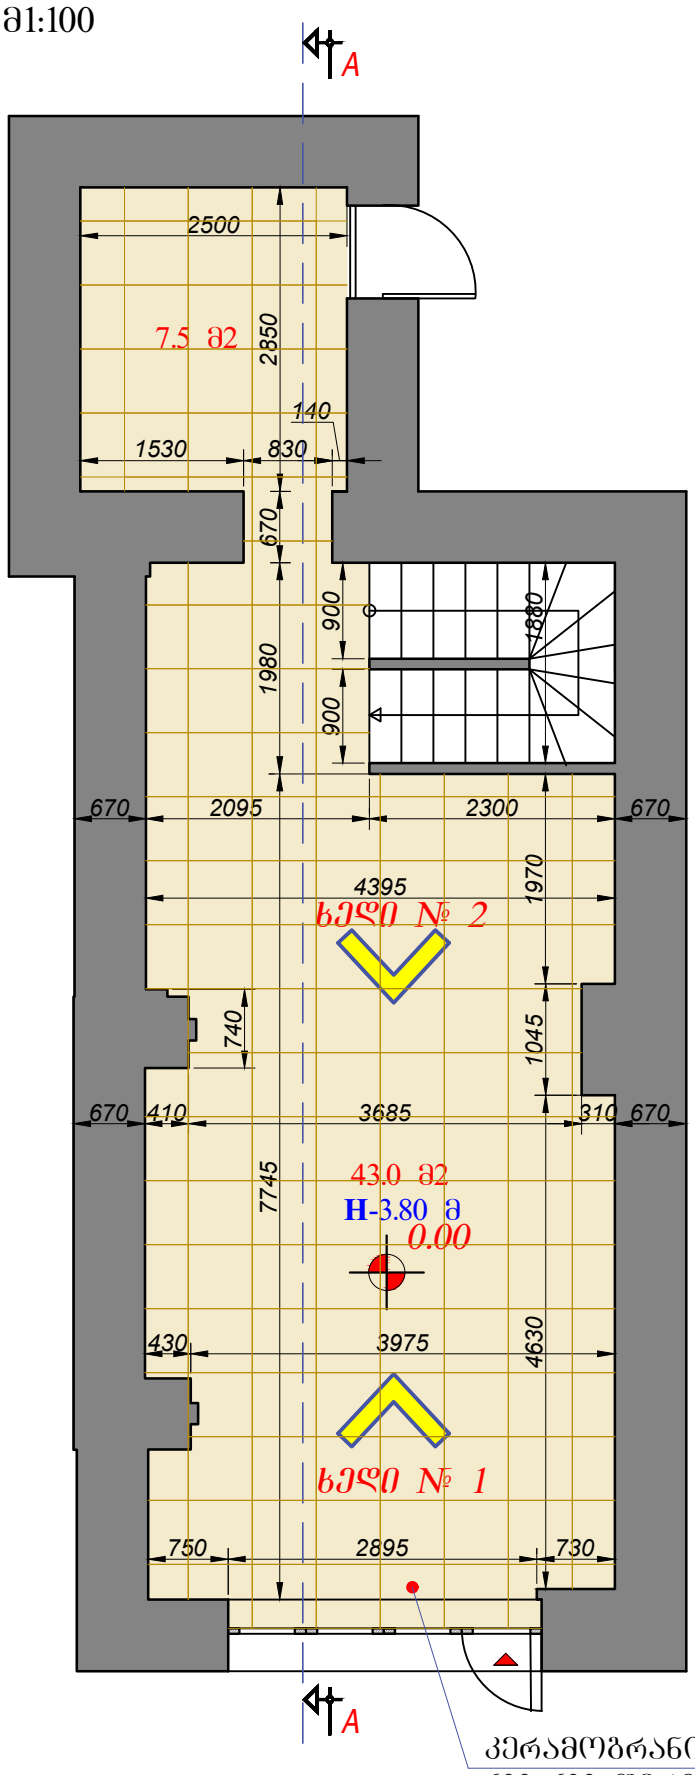

ანტრესოლის საპროექტო გეგმა

მ1:100

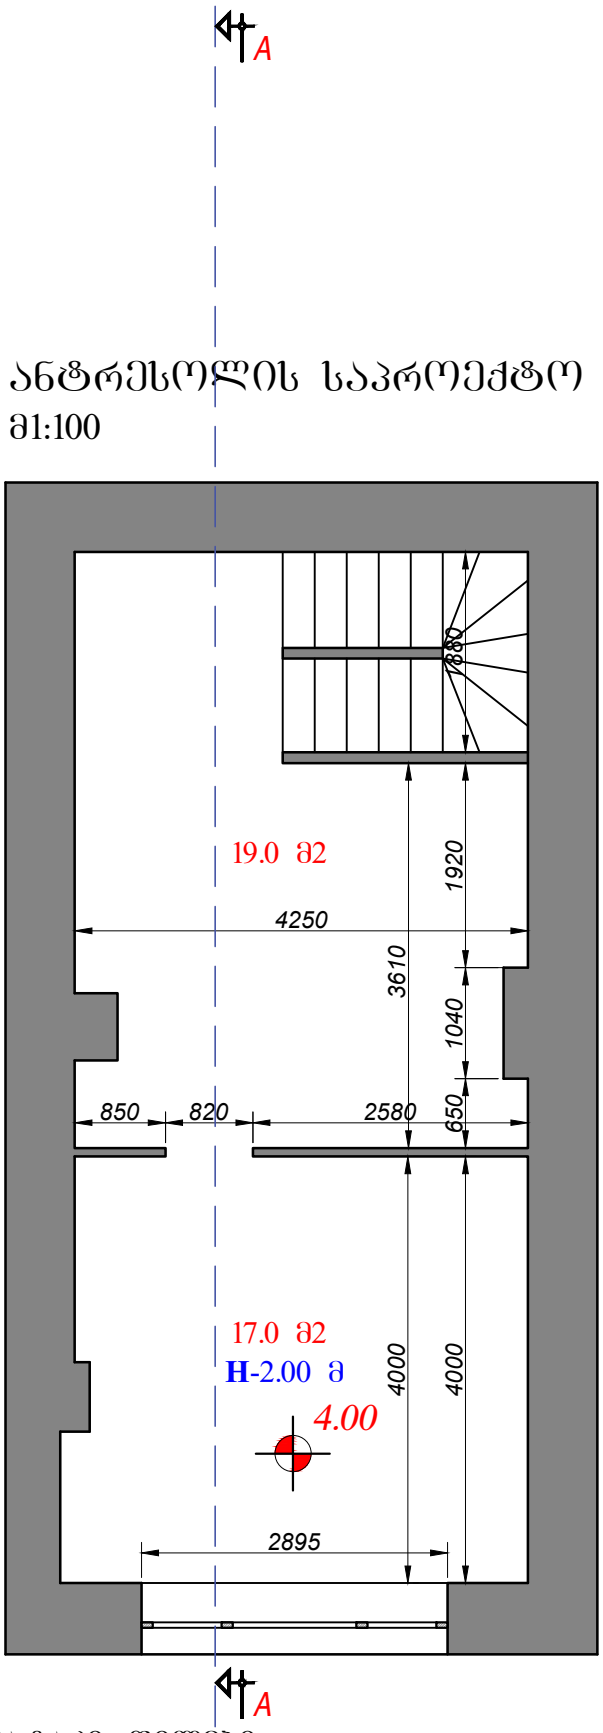

კერამოგრანიტის იატაკი, ფილები
600x600 ფერის კოდი **RAL** - 7044

საპროექტო ჭრილი A-A
მ. 1:50

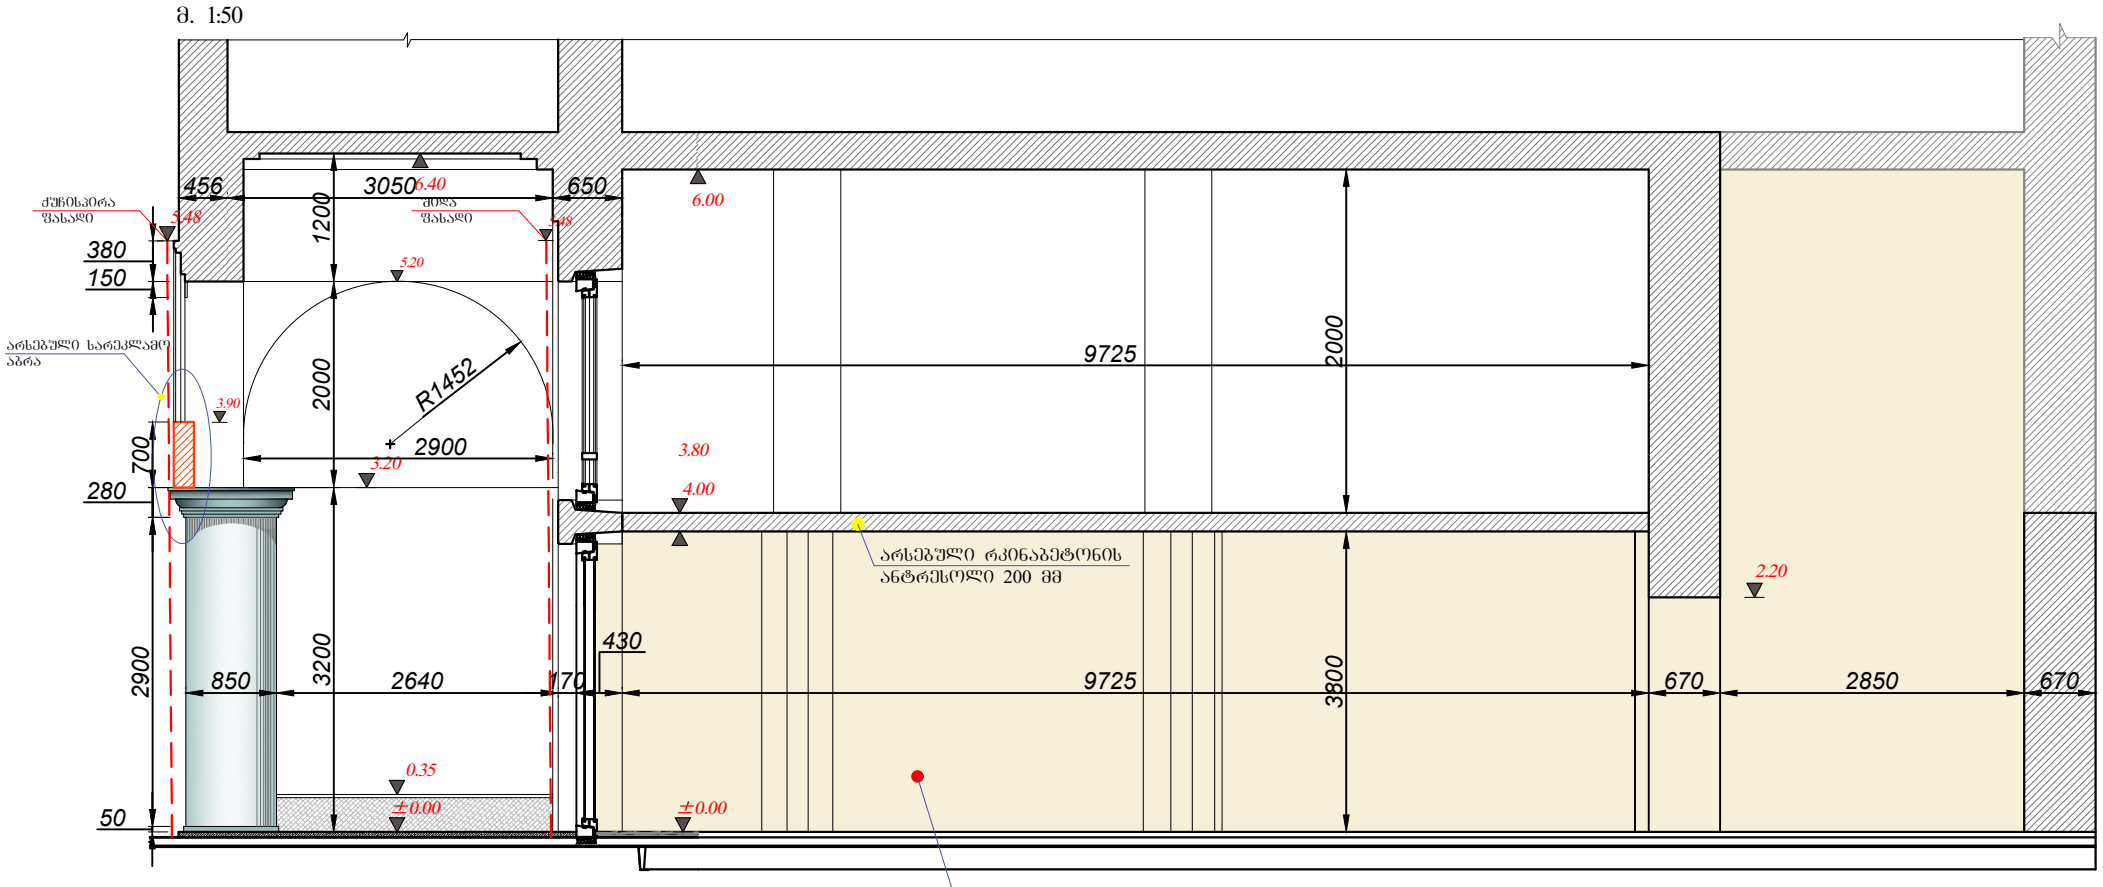

შეკეთება, ფითხი შელებვა
ფერის კოდი **RAL** - 9010

არქიტექტორი:

ლევან კაკაბაძე

განმარტებითი ბარათი

საპროექტო ობიექტი მდებარეობს, ქ. თბილისი, პეკინის გამზირი # 2-ში, საპროექტო წინადადებით გათვალისწინებულია, არსებული მეტალოპლასტმასის კარ–ფანჯრების ცვლილება, მინის კარით და კარის გვერდით ვიტრაჟების მონტაჟი, ასევე მათ ზევით მინაპაკეტის მონტაჟი, ხის ფაქტურით, (ანალოგიური მომიჯნავე ფართისა) ასევე შიდა ფასადზე იდენტური სარეკლამო აბრის მონტაჟი, იგივე მასალით და გაბარიტებით.

შიდა სამუშაოებს რაც შეეხება, აქაც პირველ სართულზე იცვლება არსებული კერამოგრანიტის იატაკი და პირველი სართულის კედლების შეკეთება შეღებვა, პროექტის შესაბამისად.

არქიტექტორი:

ლევან კაკაბაძე