შენობა-ნაგებობა №01/5

ფასადი 22-1 ღერძებში

არსებული



	ი.მ. ევგენი ქორქია					
დირქტორი		ე. ქორქია	თბილისი, ვაჟა-ფშაველას გამზ. №18ა 01.10.15.009.006			
ავტორი		ე. ქორქია				
შეასრულა		მ. აბაიშვილი	შენობა-ნაგებობა №01/5 ფასადი 22-1 ღერძებში არსებული			
კონსტრუქტორი		ლ. აბაშიძე				
						მასშტაბი
						1:100

შენობა-ნაგებობები №01/5 და №03/1

ფასადი ზ-ა და ე-ს ღერძებში

არსებული



	ი.მ. ევგენი ქორქია					
დირექტორი		ე. ქორქია	თბილისი, ვაჟა-ფშაველას გამზ. №18ა 01.10.15.009.006			
ავტორი		ე. ქორქია				
შეასრულა		მ. აბაიშვილი	შენობა-ნაგებობები №01/5 და №03/1 ფასადი ზ-ა და ე-ს ღერძებში არსებული			
კონსტრუქტორი		ლ. აბაშიძე				
						მასშტაბი
						1:100

შენობა-ნაგებობა №01/5

ფასადი 1-22 ღერძებში

არსებული

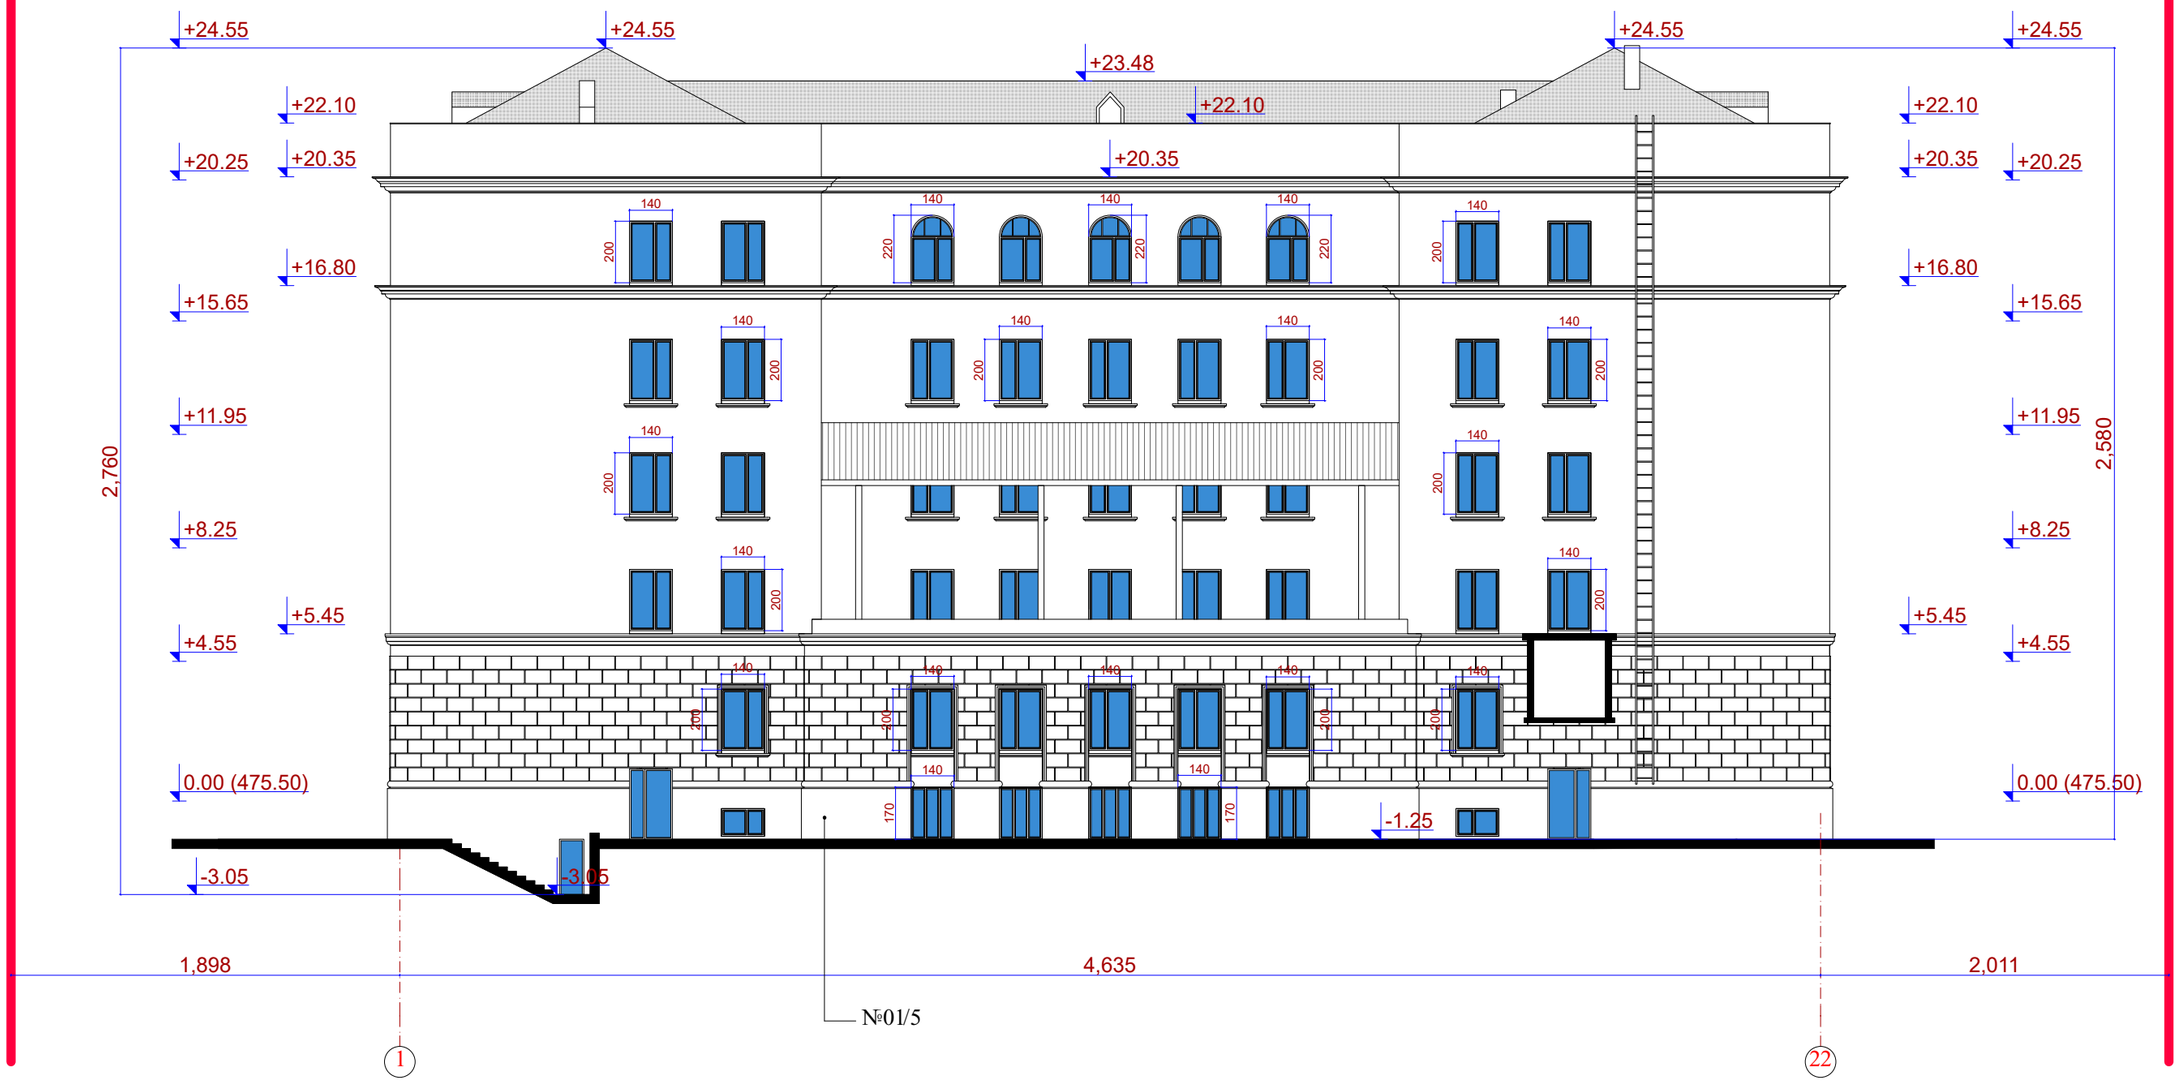

	ი.მ. ევგენი ქორქია					
დირექტორი		ე. ქორქია	თბილისი, ვაჟა-ფშაველას გამზ. №18ა 01.10.15.009.006			
ავტორი		ე. ქორქია				
შეასრულა		მ. აბაიშვილი	შენობა-ნაგებობა №01/5 ფასადი 1-22 ღერძებში არსებული			
კონსტრუქტორი		ლ. აბაშიძე				
						მასშტაბი
						1:100

შენობა-ნაგებობები №01/5 და №03/1

ფასადი ა-ე და ა-ზ ღერძებში

საპროექტო

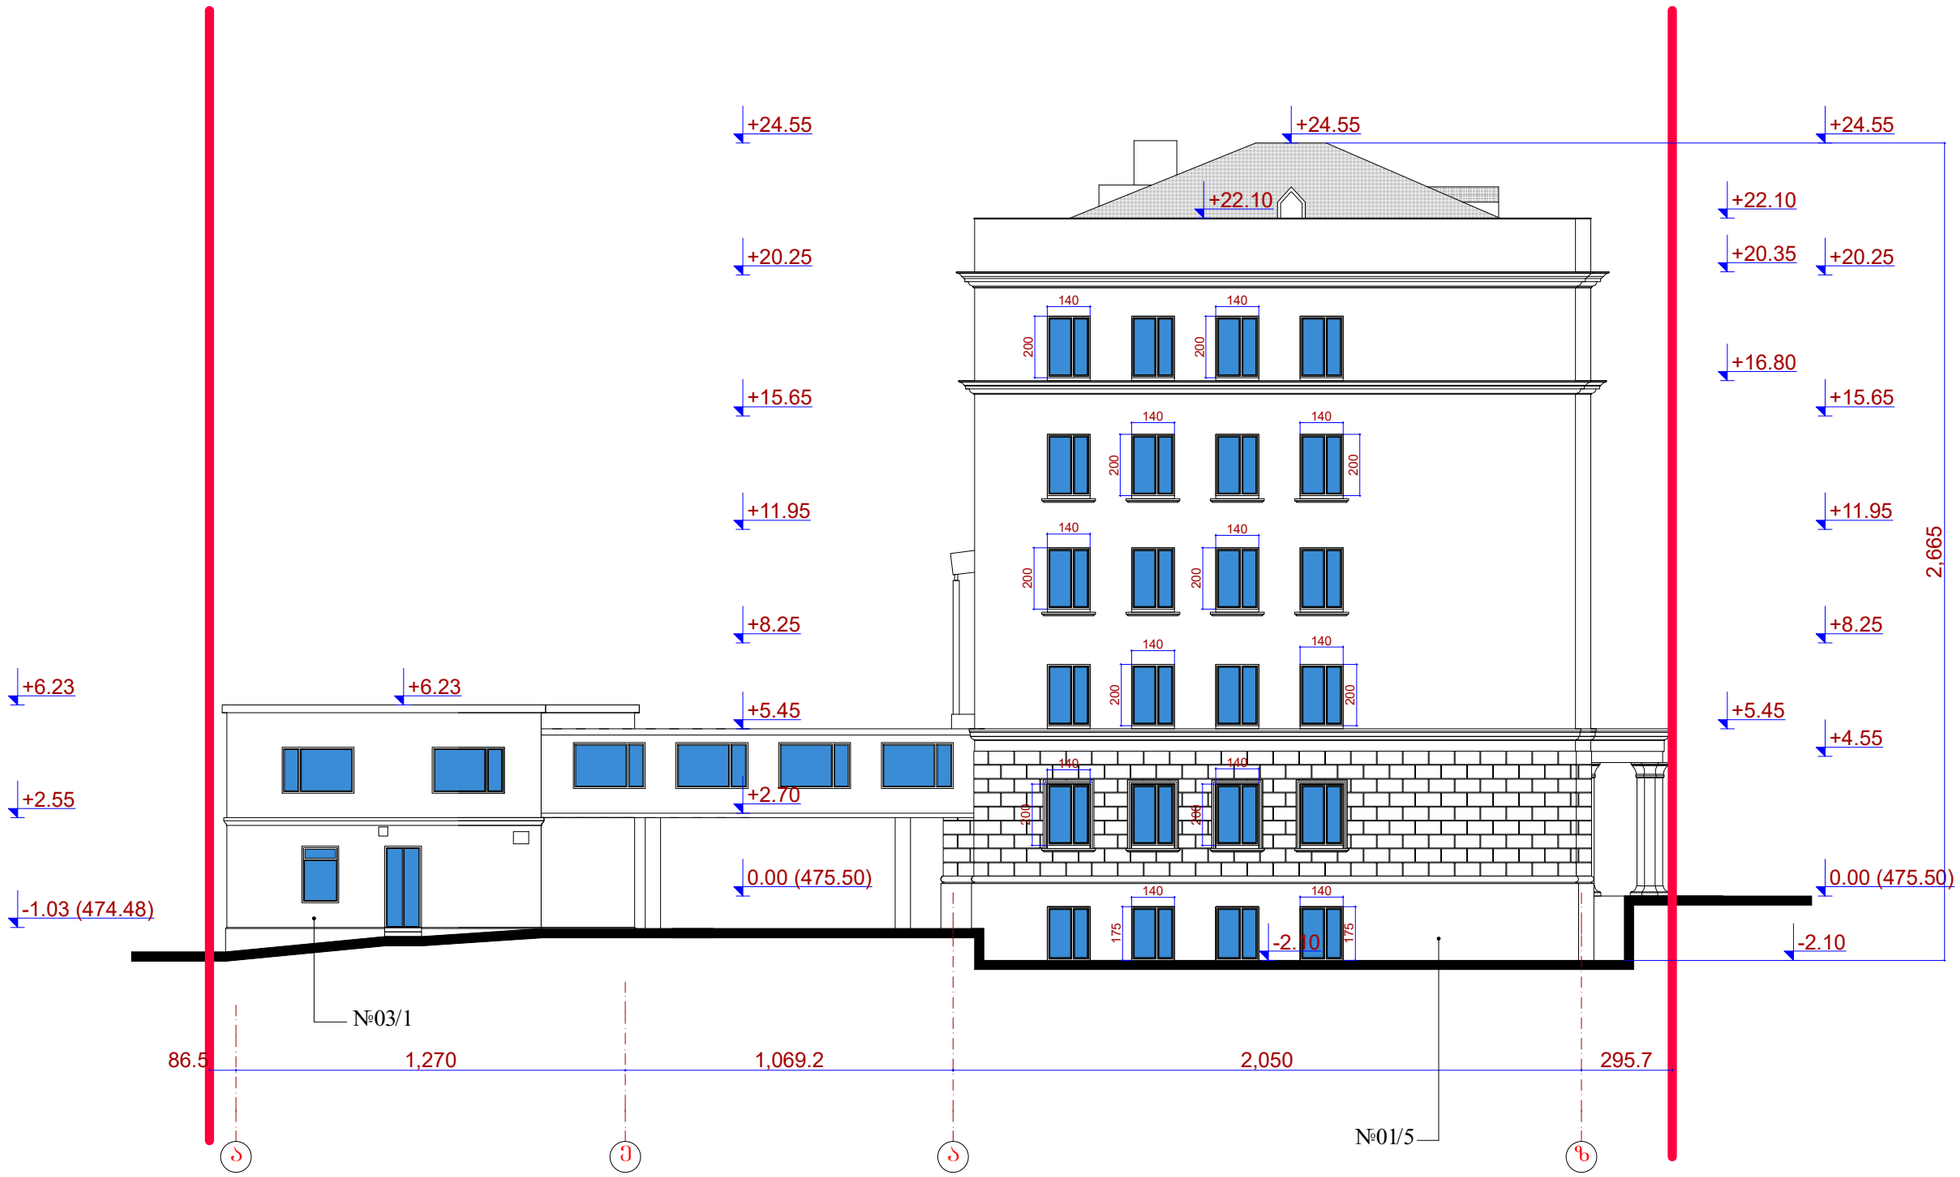

	ი.მ. ევგენი ქორქია					
დირექტორი		ე. ქორქია	თბილისი, ვაჟა-ფშაველას გამზ. №18ა 01.10.15.009.006			
ავტორი		ე. ქორქია				
შემსრულა		მ. აბაიშვილი	შენობა-ნაგებობები №01/5 და №03/1 ფასადი ა-ე და ა-ზ ღერძებში არსებული			
კონსტრუქტორი		ლ. აბაშიძე				
						მასშტაბი
						1:100

შენობა-ნაგებობა №03/1

ფასადი 1-4 ღერძებში

არსებული

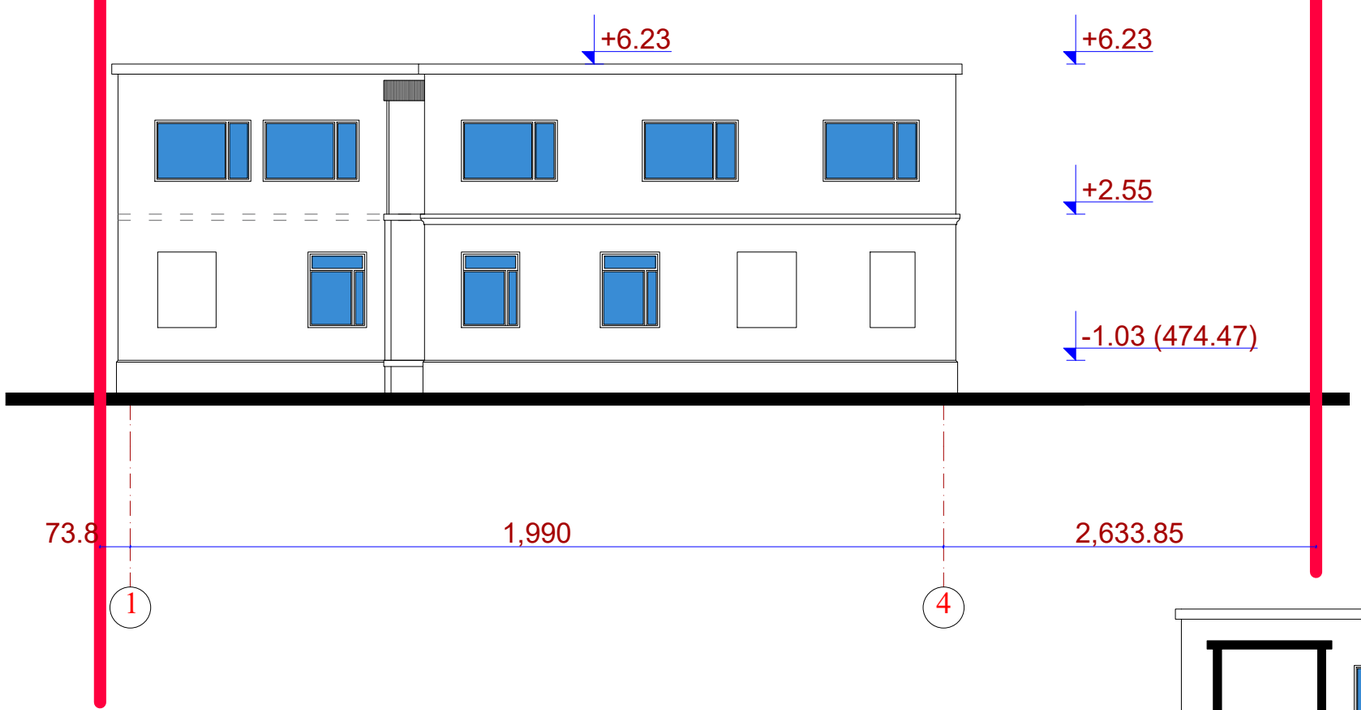

შენობა-ნაგებობა №03/1

ფასადი 4-1 ღერძებში

არსებული

			ი.მ. ეგეგნი ქორქია			
დირექტორი		ე. ქორქია	თბილისი, ვაჟა-ფშაველას გამზ. №18ა			
ავტორი		ე. ქორქია	01.10.15.009.006			
შემსრულა		მ. აბაიშვილი	შენობა-ნაგებობა №03/1 ფასადები 4-1 და 1-4 ღერძებში არსებული			
კონსტრუქტორი		ლ. აბაშიძე				
						მასშტაბი
						1:100

შენობა-ნაგებობა №01/5

ფასადები ბ-ბ და ბ-ბ ღერძებში

არსებული

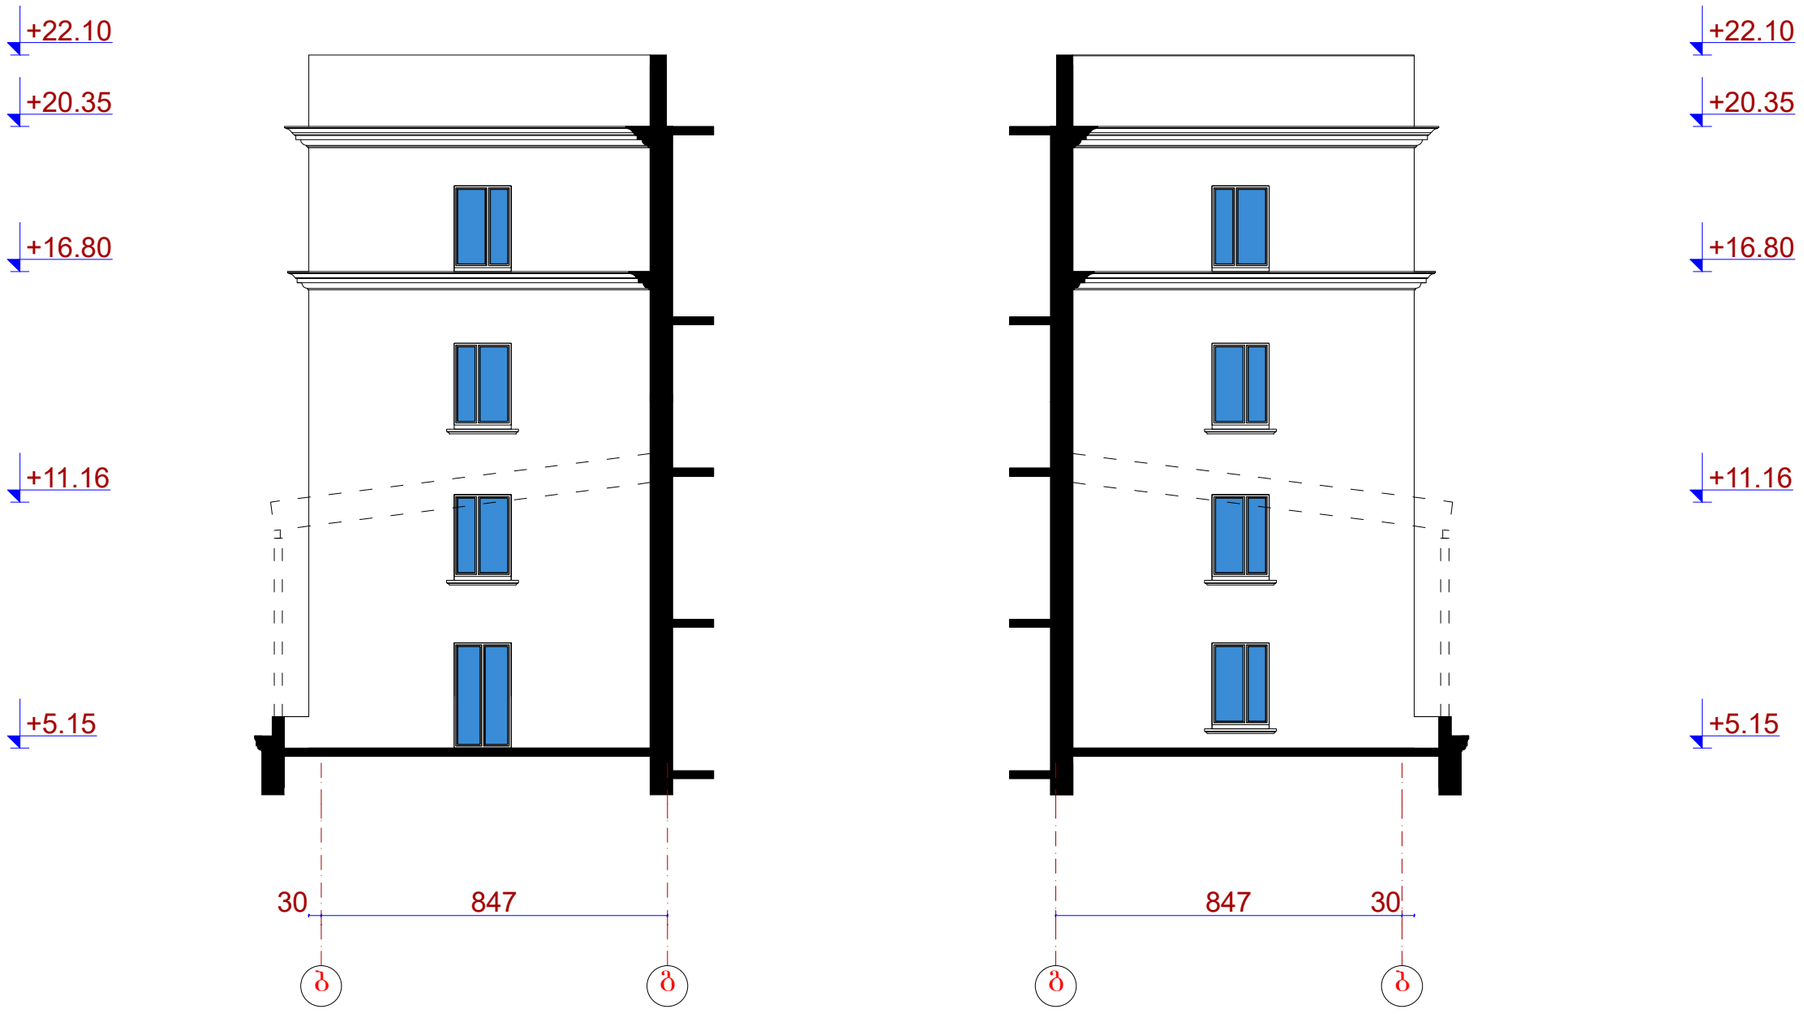

	ი.მ. ევგენი ქორქია						
დირექტორი		ე. ქორქია	თბილისი, ვაჟა-ფშაველას გამზ. №18ა				
ავტორი		ე. ქორქია	01.10.15.009.006				
შემსრულა		მ. აბაიშვილი	შენობა-ნაგებობა №01/5 ფასადები ბ-ბ და ბ-ბ ღერძებში არსებული				
კონსტრუქტორი		ლ. აბაშიძე					
							მასშტაბი
							1:100

შენობა-ნაგებობები №01/5 და №03/1

ფასადი ზ-ა და ე-ა ღერძებში

საპროექტო

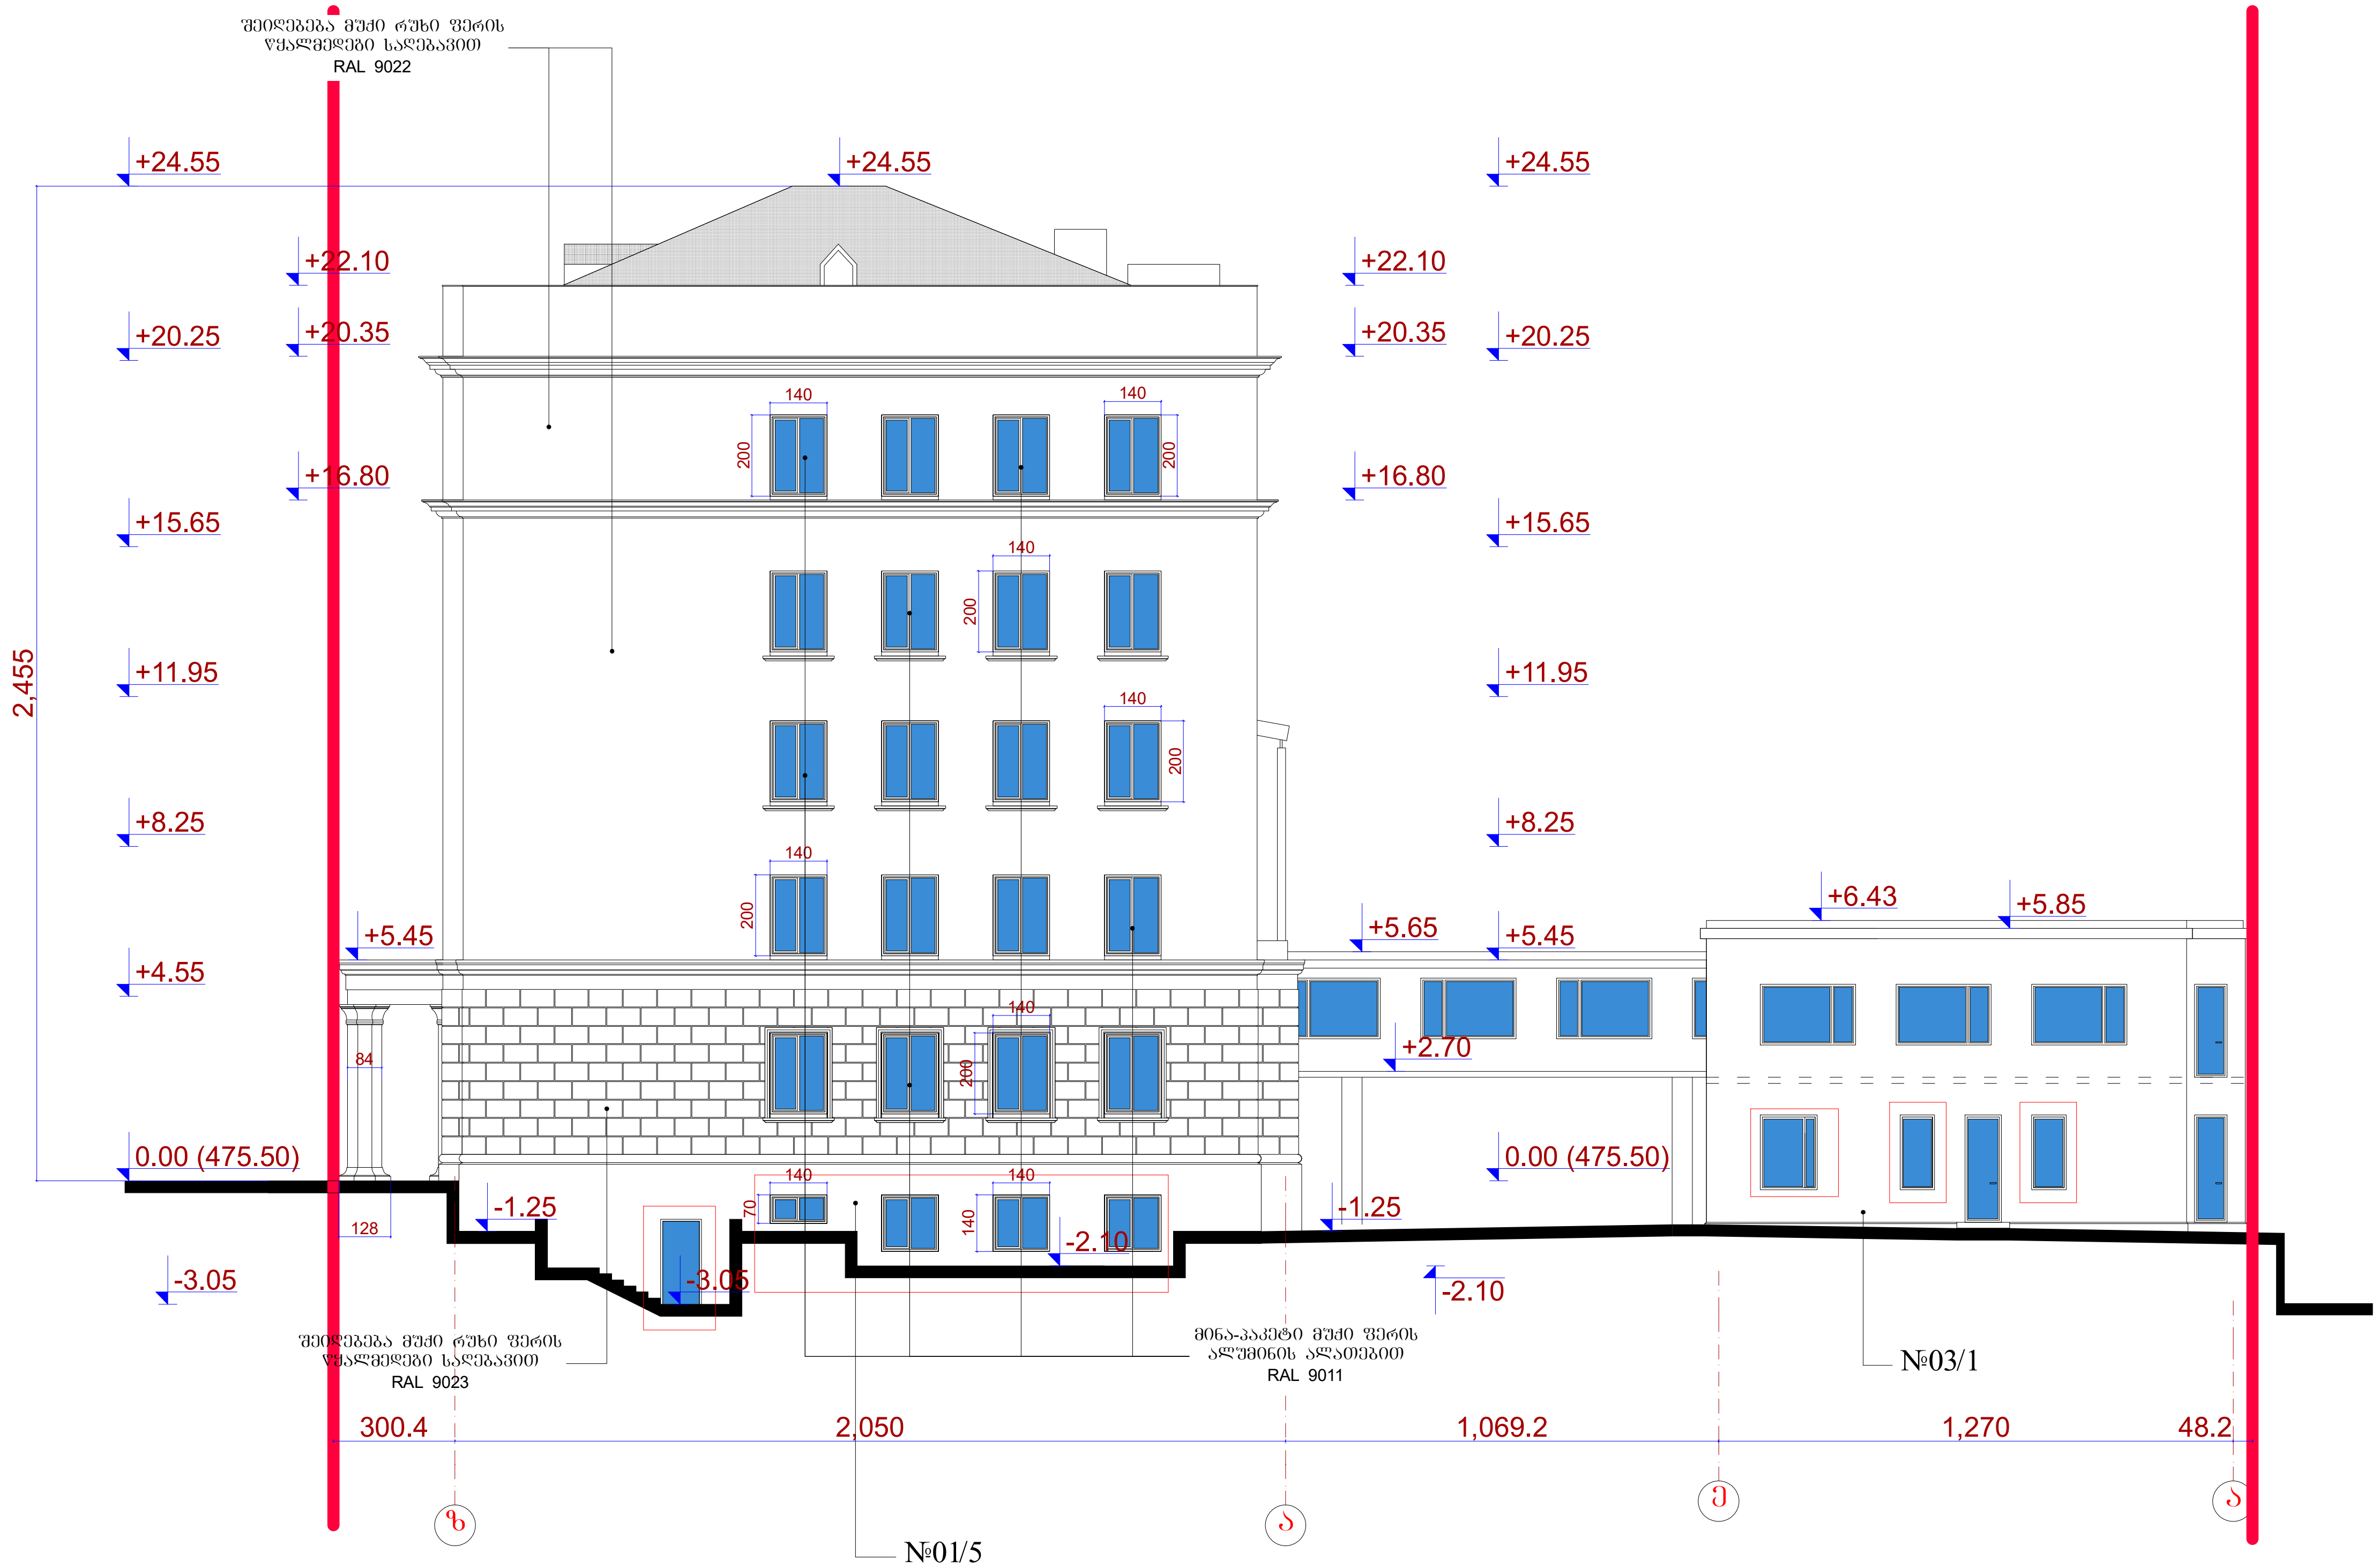

შენიშვნა:

აღნიშნულია დასაკორექტირებელი არეალები

	ი.მ. ევგენი ქორქია		
დირექტორი		ე. ქორქია	თბილისი, ვაჟა-ფშაველას გამზ. №18ა 01.10.15.009.006
ავტორი		ე. ქორქია	
შეასრულა		მ. აბაიშვილი	შენობა-ნაგებობები №01/5 და №03/1 ფასადი ზ-ა და ე-ა ღერძებში საპროექტო
კონსტრუქტორი		ლ. აბაშიძე	
			მასშტაბი
			1:100

შენობა-ნაგებობა №01/5

ფასადი 1-22 ღერძებში

საპროექტო

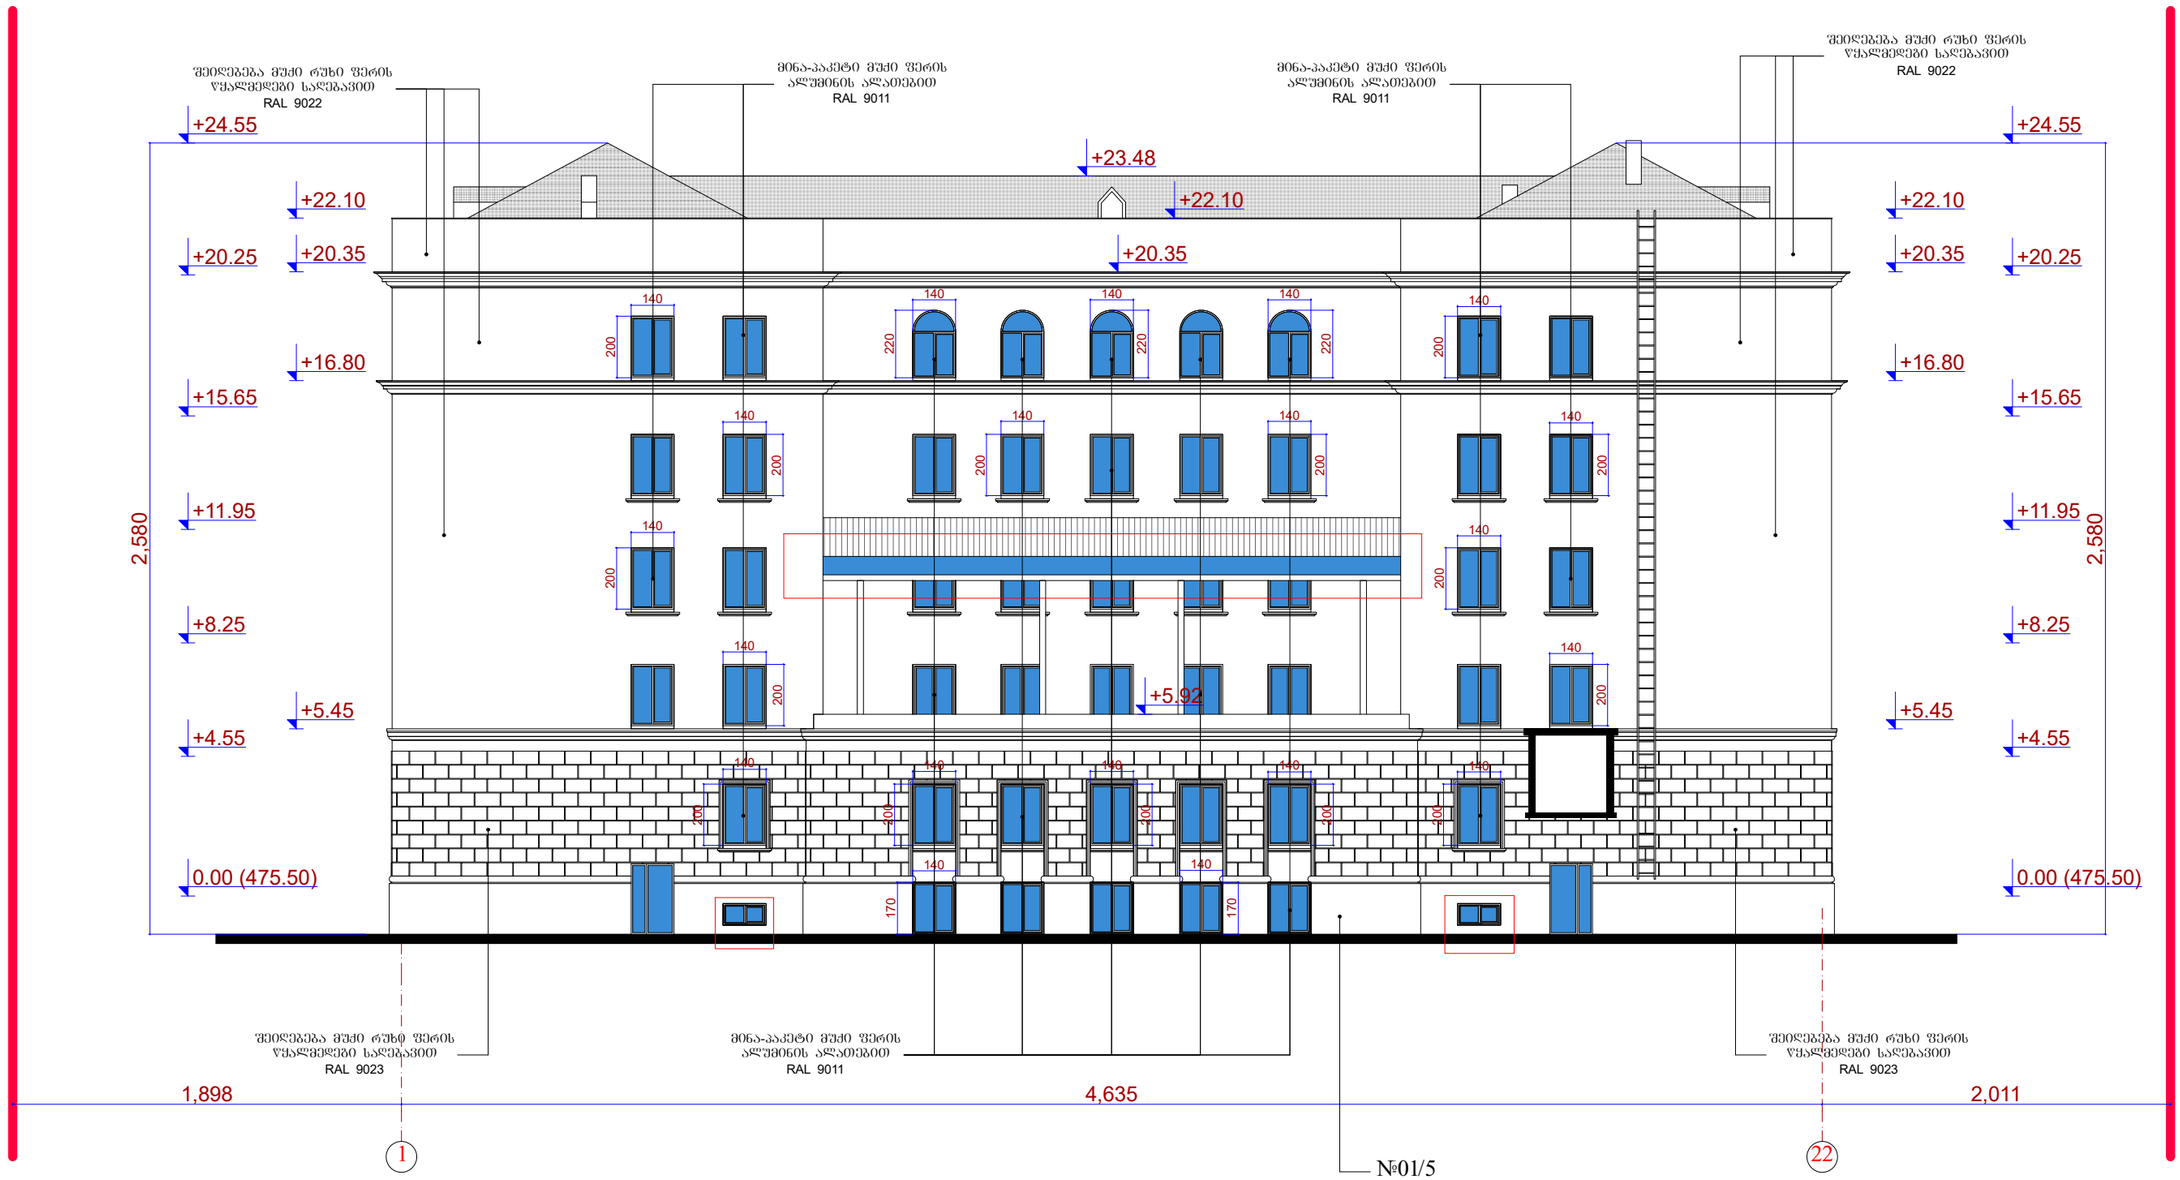

შენიშვნა:

ანიშნულია დასაკორექტირებელი არეალები

დირექტორი		ე. ქორქია				
ავტორი		ე. ქორქია				
შეასრულა		მ. აბაიშვილი				
კონსტრუქტორი		ლ. აბაშიძე				
						მასშტაბი
						1:100

ი.მ. ევგენი ქორქია

თბილისი, ვაჟა-ფშაველას გამზ. №18ა

01.10.15.009.006

შენობა-ნაგებობა №01/5
ფასადი 1-22 ღერძებში
საპროექტო

შენობა-ნაგებობები №01/5 და №03/1

ფასადი ა-ე და ა-ზ ღერძებში

საპროექტო

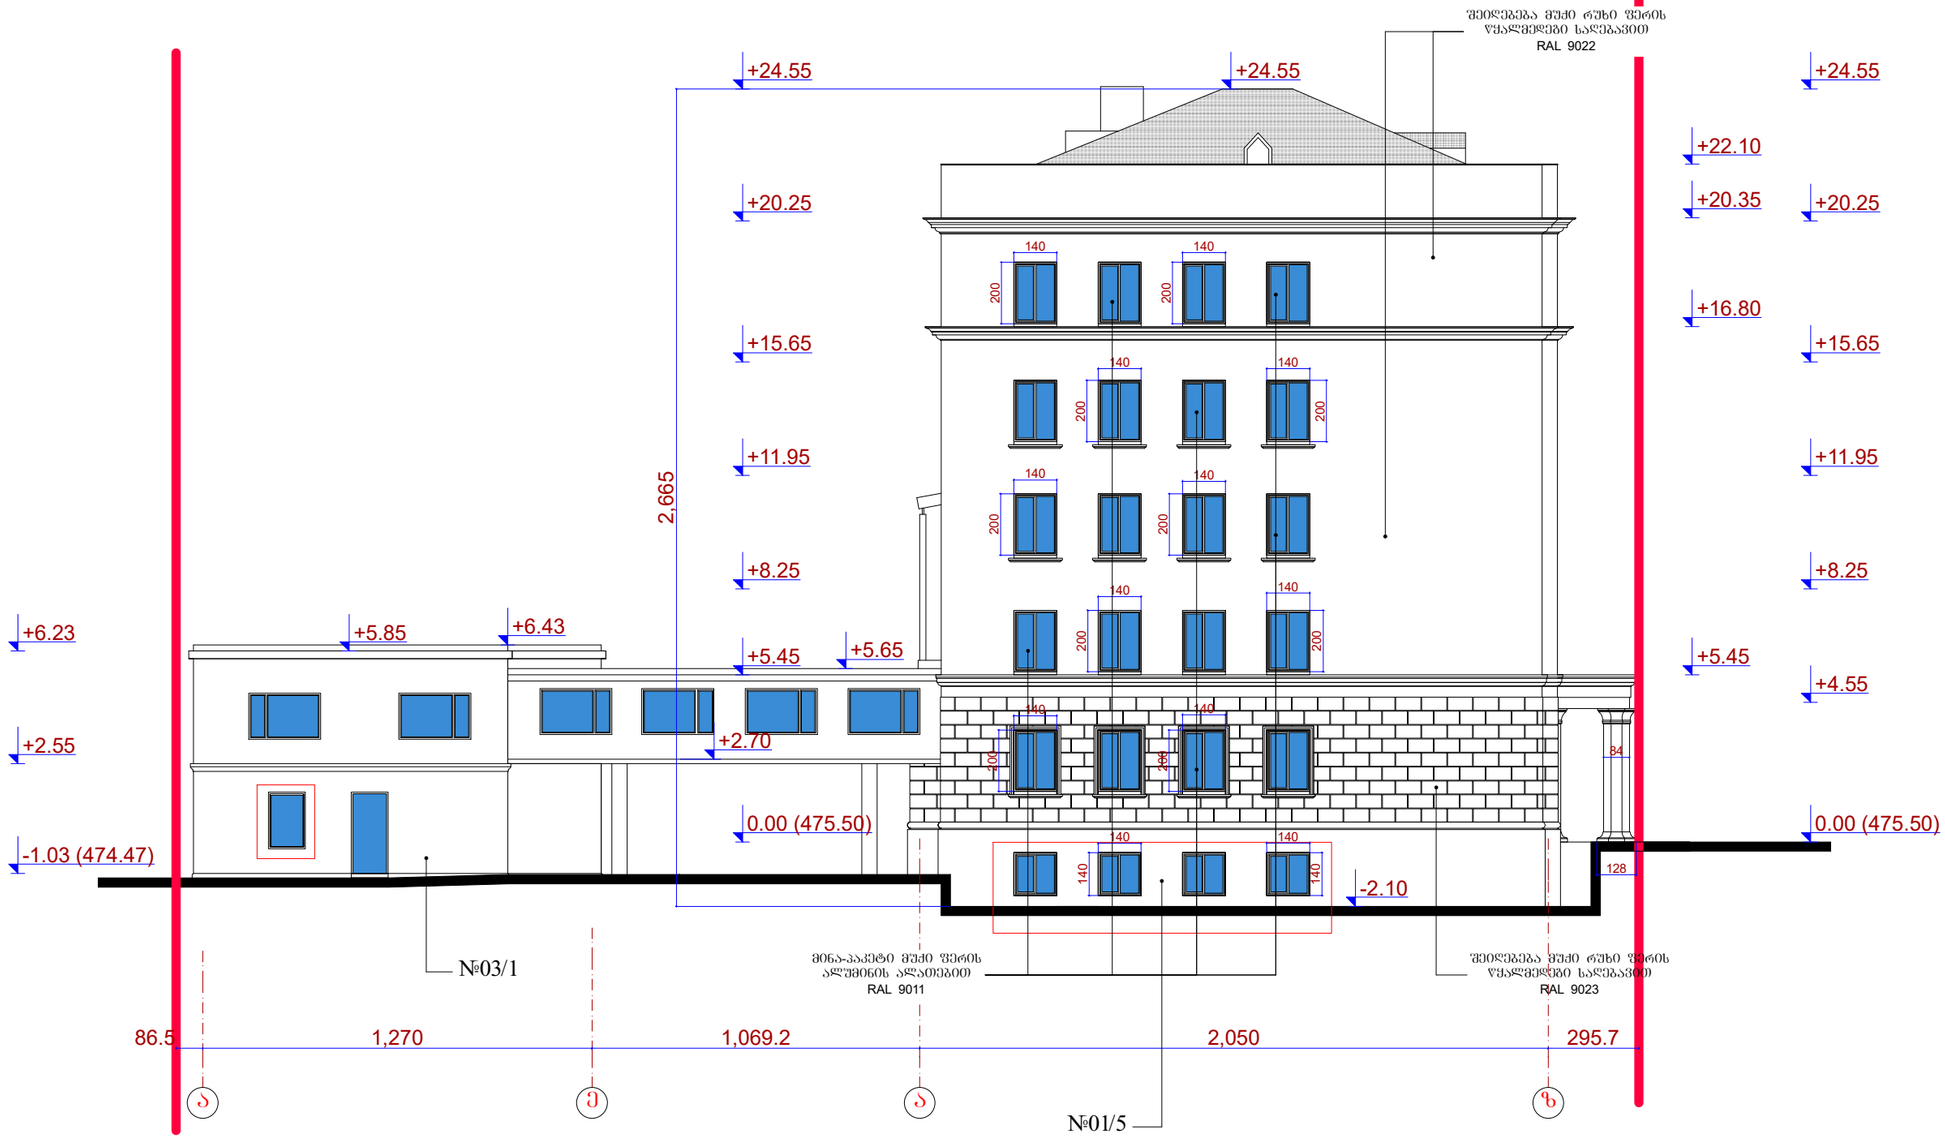

შენიშვნა:

აღნიშნულია დასაკორექტირებელი არეალები

			ი.მ. ევგენი ქორქია			
დირექტორი		ე. ქორქია	თბილისი, ვაჟა-ფშაველას გამზ. №18ა 01.10.15.009.006			
ავტორი		ე. ქორქია				
შემსრულა		მ. აბაიშვილი	შენობა-ნაგებობები №01/5 და №03/1 ფასადი ა-ე და ა-ზ ღერძებში საპროექტო			
კონსტრუქტორი		ლ. აბაშიძე				
						მასშტაბი
						1:100

ШЕНОБА-НАБЕБОБА №03/1

ФАСАДИ 1-4 ДЕРЕБЕБШИ

САПРОЕКТО

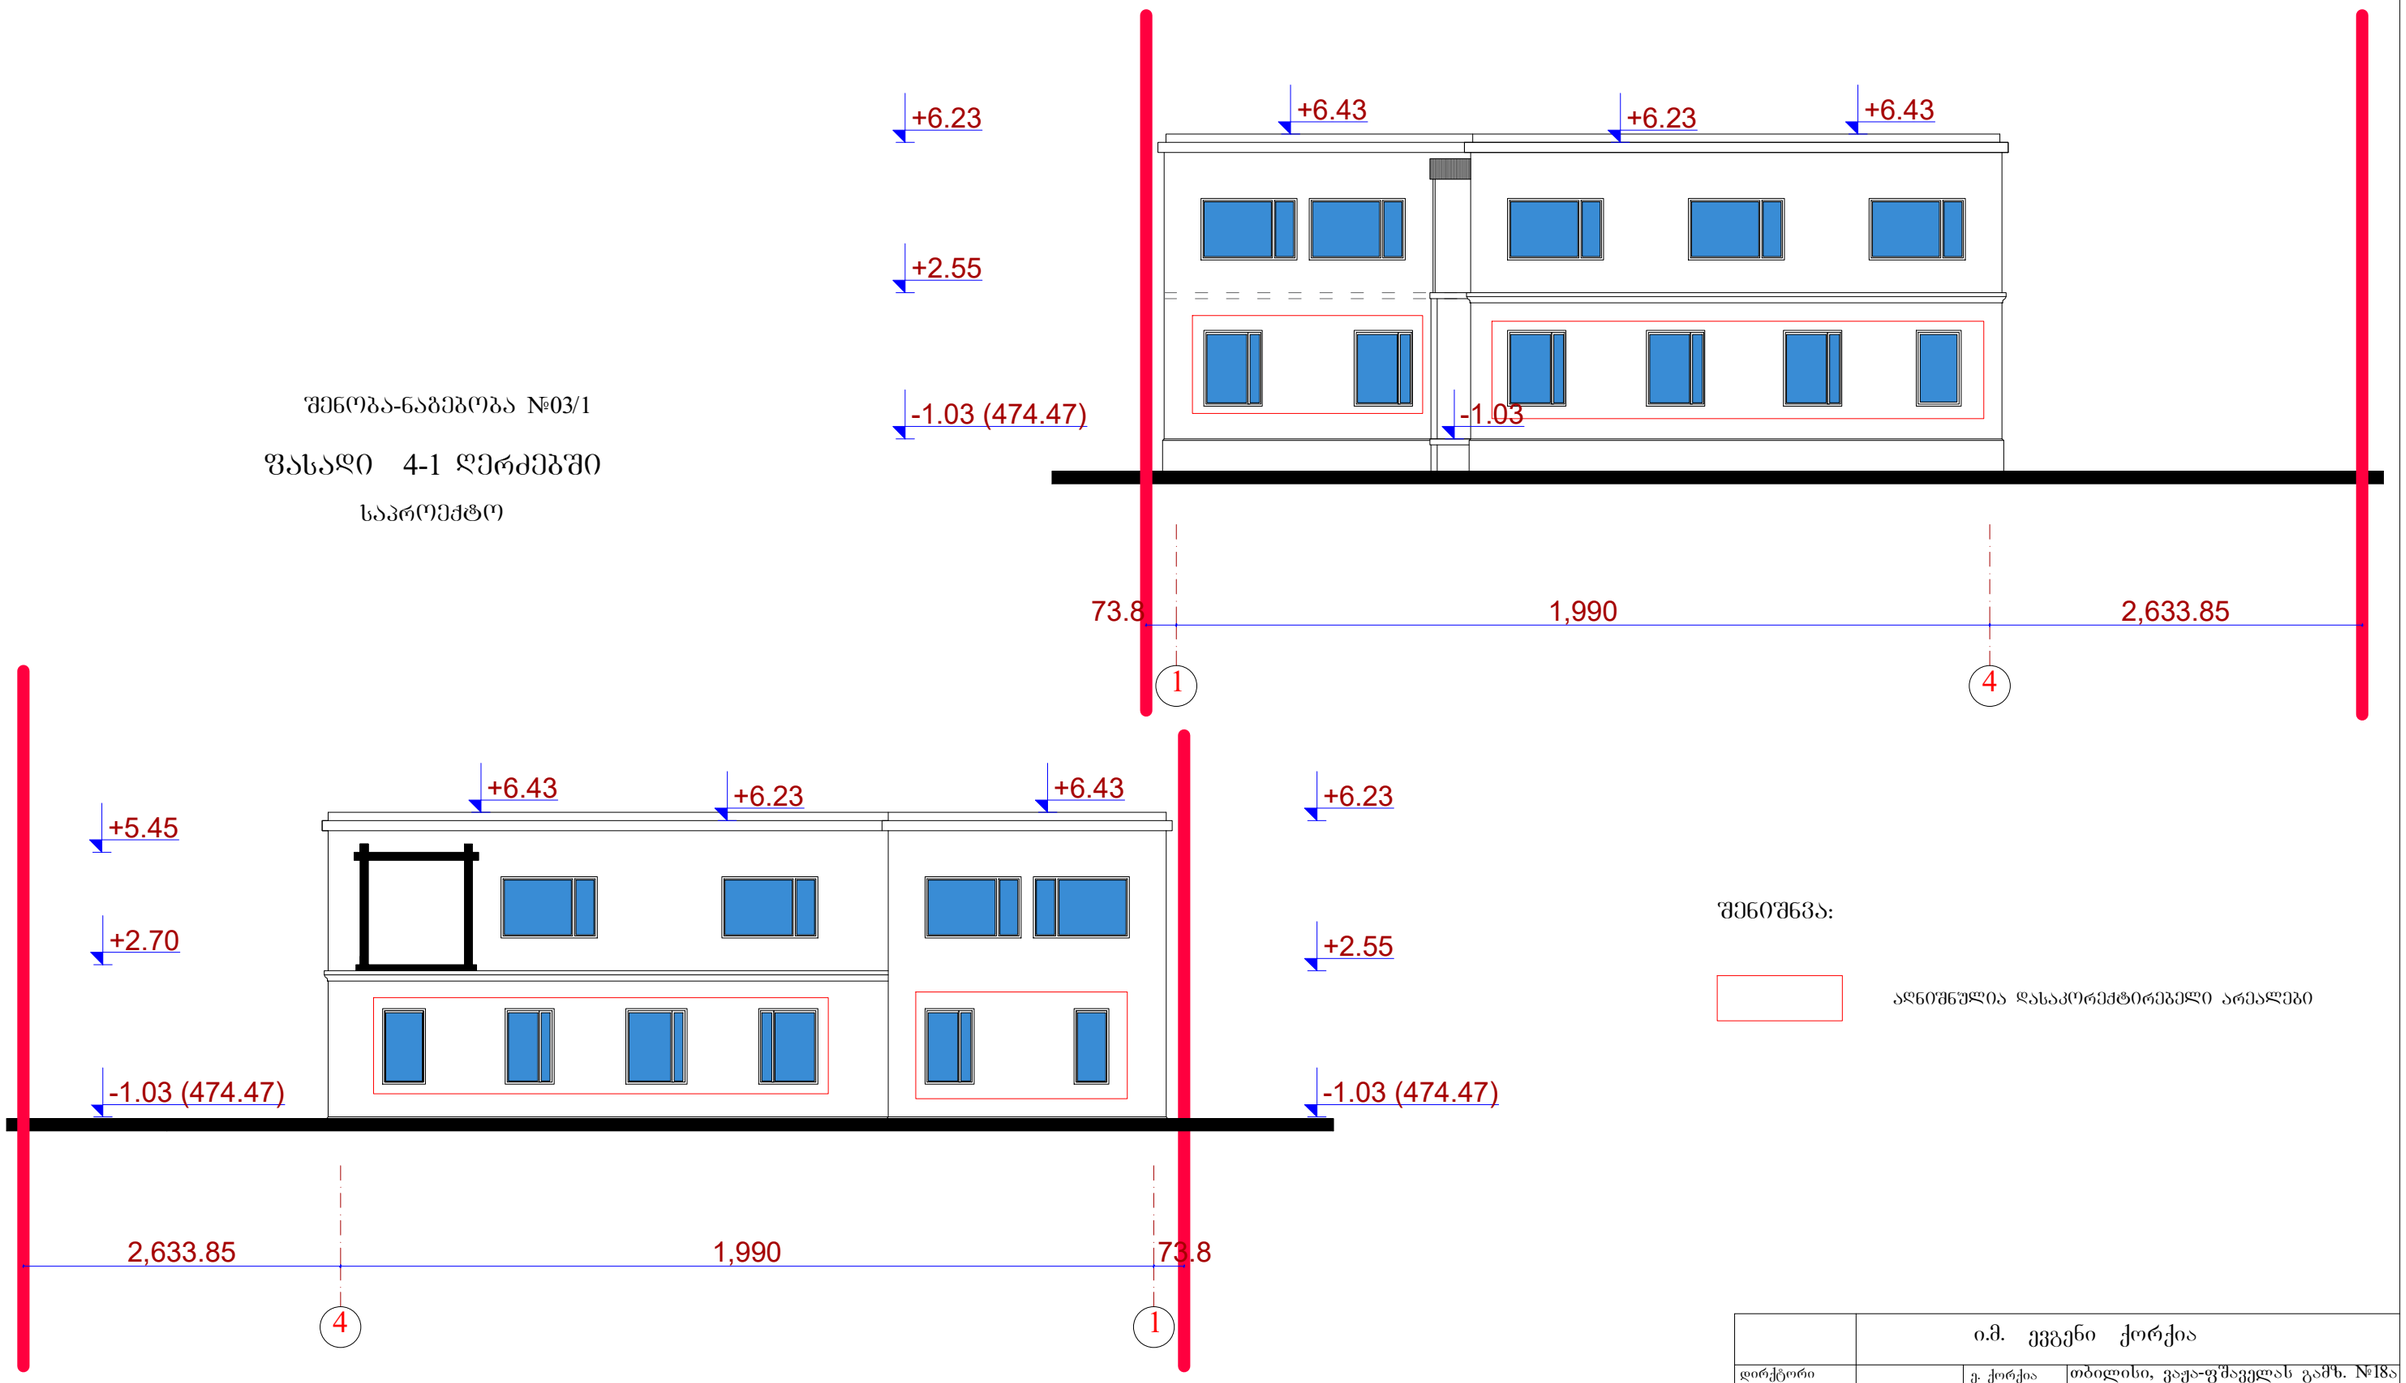

ШЕНИШНВА:

აღნიშნულია დასაპორექტირებელი არეალები

ШЕНОБА-НАБЕБОБА №03/1

ФАСАДИ 4-1 ДЕРЕБЕБШИ

САПРОЕКТО

	ი.მ. ევგენი ქორქია					
დირექტორი		ე. ქორქია	თბილისი, ვაჟა-ფშაველას გამზ. №18ა			
ავტორი		ე. ქორქია	01.10.15.009.006			
შეასრულა		მ. აბაიშვილი	შენობა-ნაგებობა №03/1: ფასადები 1-4 და 4-1 დერეფებში საპროექტო			
კონსტრუქტორი		ლ. აბაშიძე				
						მასშტაბი
						1:100

ШЕНОБА-ნაბებობა №01/5

ფასადები ბ-ბ და გ-ბ ღერძებში

საპროექტო

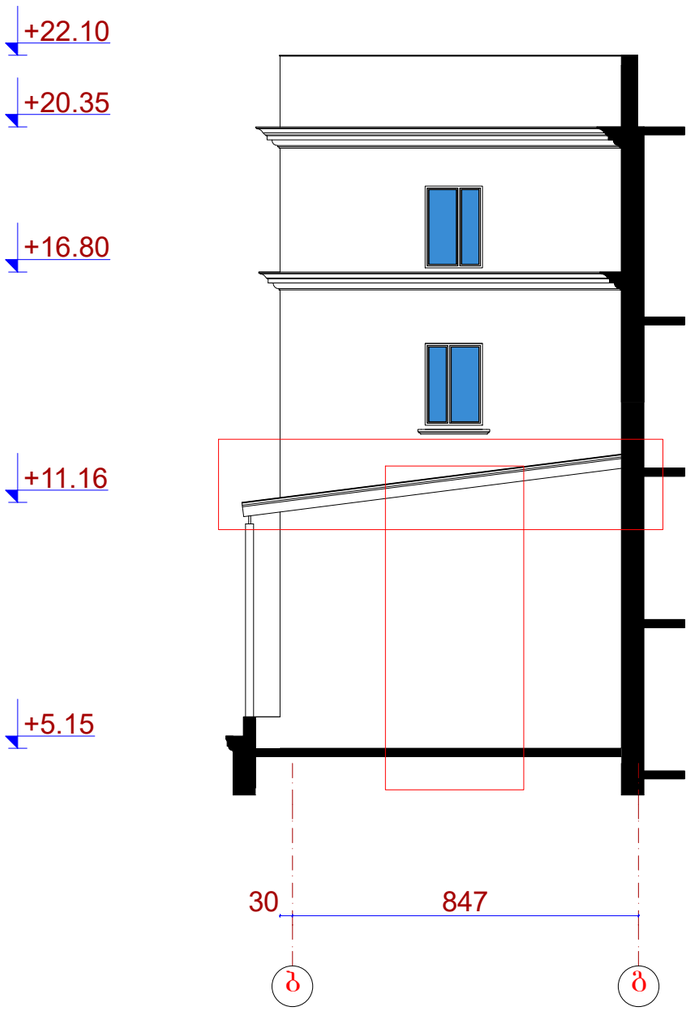

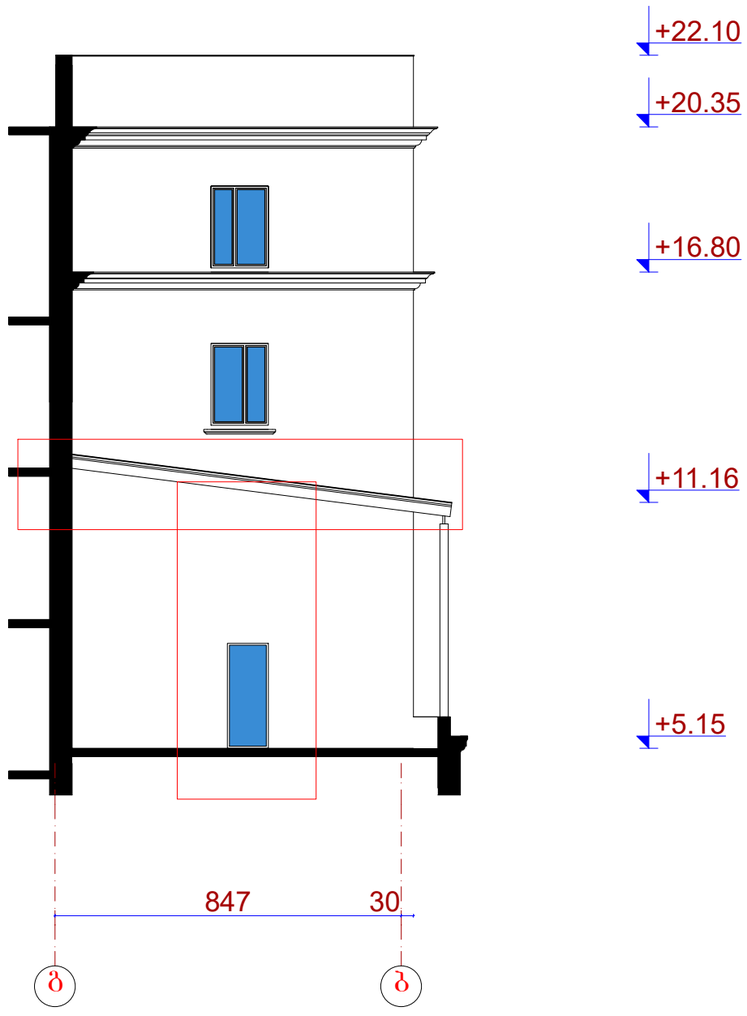

შენიშვნა:

აღნიშნულია დასაკორექტირებელი არეალები
