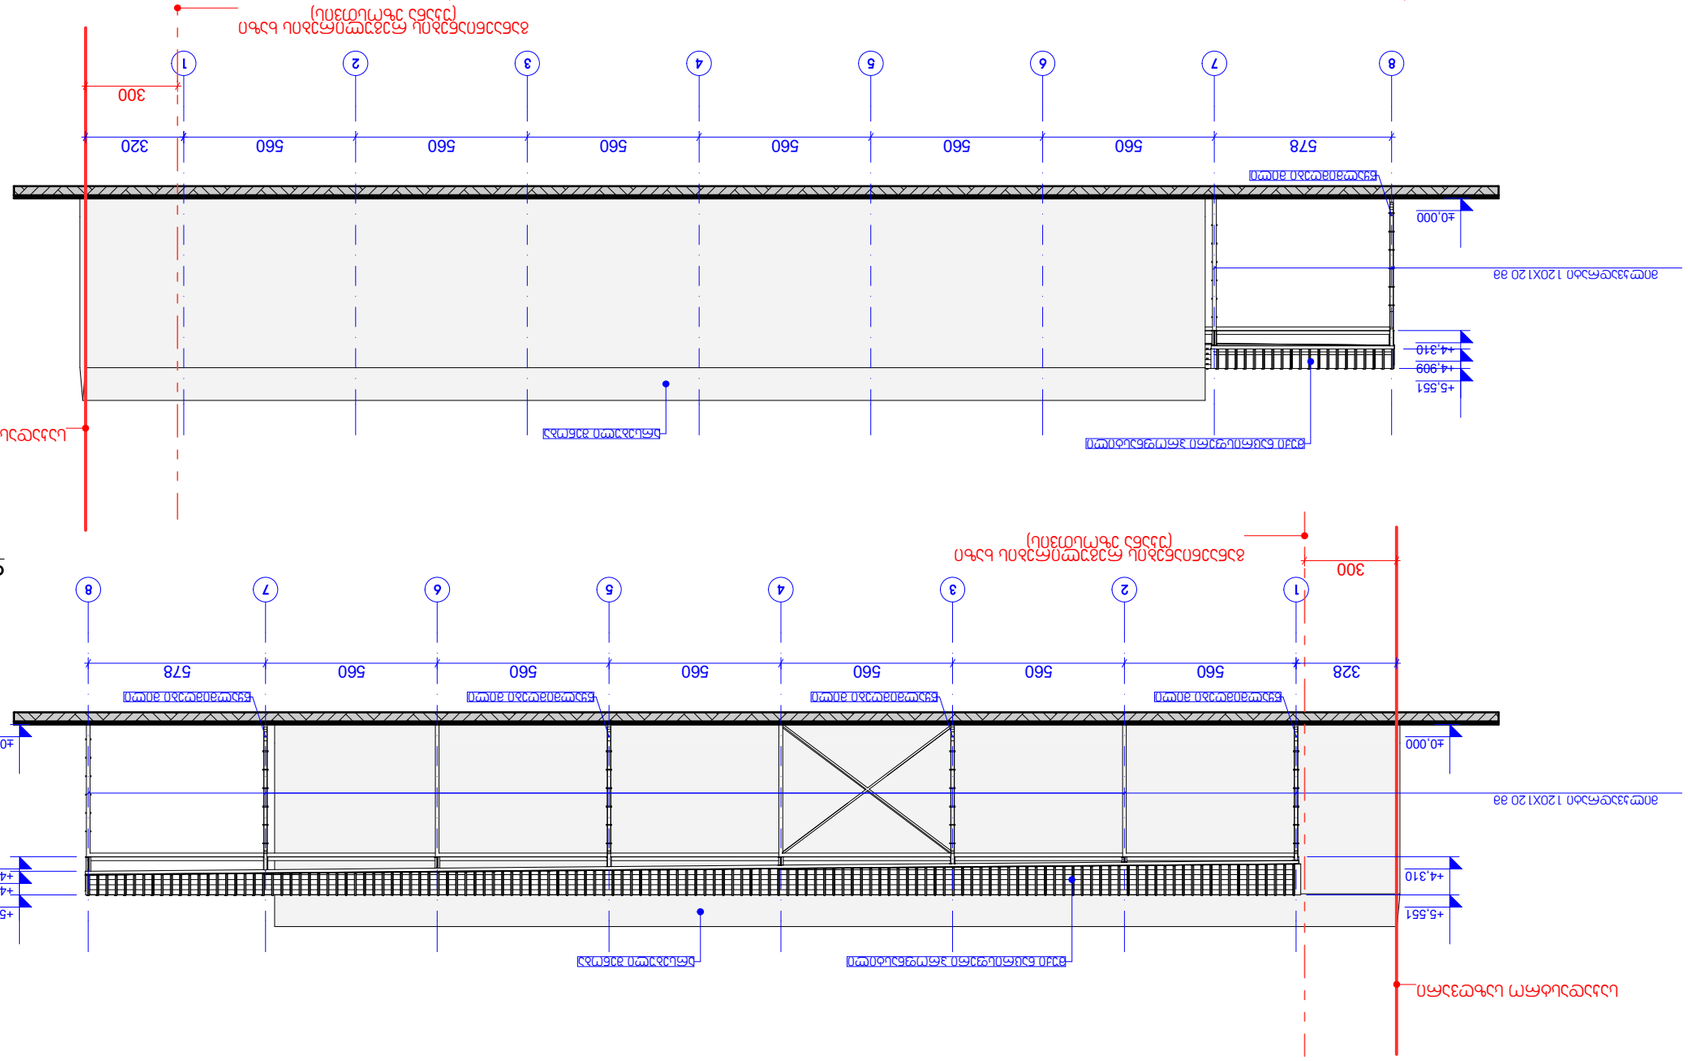
Фасад оси 1-8

М 1:200


1
2
3
4
5
6
7
8
328
560
560
560
560
560
560
578
300
+5,551
+4,784
+4,310
±0,000
Балка 30Б1 (Ригель)
Балка 30Б1 (Ригель)
Балка 30Б1 (Ригель)