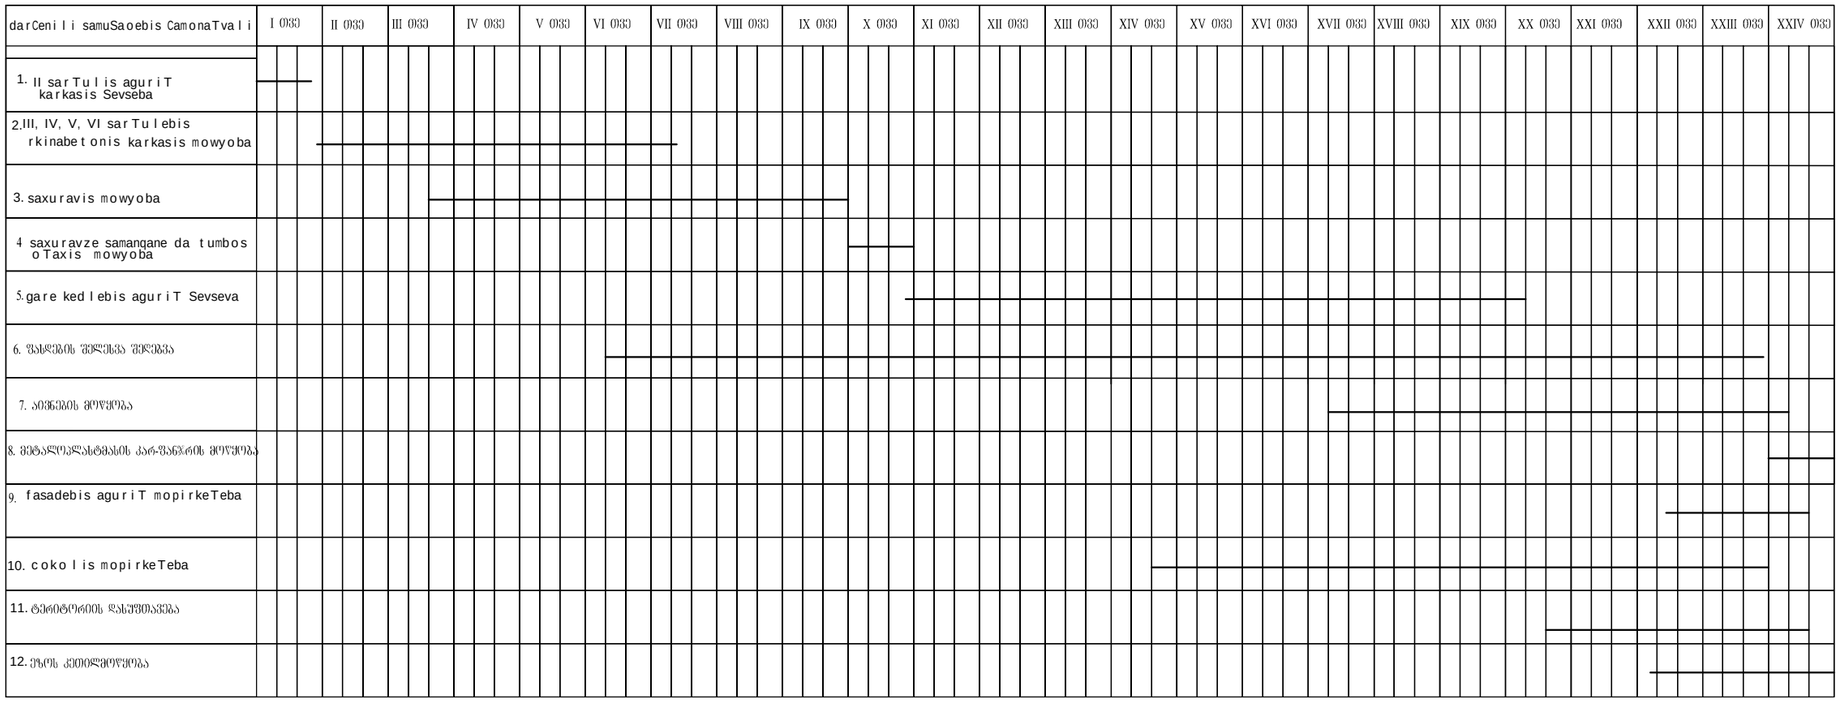

ARCH SVETI

ქალაქი თბილისი სოფელი წავკისი, ალექსანდრა ჯაფარიძის I გასასვლელი №6 მოქ. მაია ცეცხლაძის კუთვნილ მიწის ნაკვეთზე ინდივიდუალური საცხოვრებელი სახლის კორექტირებული პროექტი

შემსრულებელი:

შ.პ.ს. "არქსვეტი"
L.T.D. "ARCHSVETI"

დირექტორი		დ.გოქსაძე
პრ. მთავარი არქიტექტორი		დ.გოქსაძე
შეასრულა		დ. გოქსაძე

სტადია	მასშტაბი	ფურცელი	ფორმატი
მ.პ.		1	A-3

ბრაფიკი