საქართველოს შინაგან საქმეთა სამინისტრო
საპატრულო პოლიციის დეპარტამენტი

MINISTRY OF INTERNAL AFFAIRS OF GEORGIA
PATROL POLICE DEPARTMENT

MIA 0 19 02806720

22/10/2019

შ.პ.ს."ლთბ"-ის წარმომადგენელს კ. სურმავას
ქ. თბილისი ზედაზენის ქ N 2;
თქვენს 2019 წლის 21 ოქტომბრის განცხადებაზე

ასლი: საპატრულო პოლიციის დეპარტამენტის
ქ. თბილისის მთავარი სამმართველოს

საპატრულო პოლიციის დეპარტამენტში განხილულ იქნა თქვენი განცხადება, რომელიც ეხება ქ. თბილისი მ. ფოცხიშვილის ქუჩა ს/კ 01.11.03.008.199 და 01.11.03008.200-ის მიმდებარედ შესასვლელ-გამოსასვლელი გზის მოწყობას, სამშენებლო დამცავი ღობის განთავსებას და არსებული საგზაო/სატრანსპორტო ინფრასტრუქტურის, ნაკადების მიმართულების საგზაო მოძრაობის ორგანიზაციის სქემების შეთანხმებას.

ვითვალისწინებთ რა, ქ. თბილისის მერიის ტრანსპორტის საქალაქო სამსახურის თანხმობას, საპატრულო პოლიციის დეპარტამენტი ითანხმებს წარმოდგენილ დროებითი და მუდმივი მოძრაობის ორგანიზაციის სქემებს და არ არის წინააღმდეგი განახორციელოთ ზემოაღნიშნული სამუშაოები შემდეგი პირობების დაცვით:

- ქვეითად მოსიარულეთა უსაფრთხოების მიზნით დამცავი ღობის ფარგლებში მოეწყოს (თანხმობის გაცემიდან ექვსი თვის განმავლობაში) ქუჩის სავალი ნაწილის მხრიდან ქვეითად მოსიარულეთა ბილიკი, ღობე გზის სავალი ნაწილის მხრიდან გადაიხუროს და ღამის საათებში განათდეს;
- სამშენებლო დამცავი ღობე შეიღებოს შავ-თეთრი ან წითელ-თეთრი ზოლებით;
- სამშენებლო ობიექტზე მისასვლელი გზა აღიჭურვოს მოძრაობის რეგულირების ტექნიკური საშუალებებით წარმოდგენილი სქემის შესაბამისად;
- დაცული იქნას გზის სავალი ნაწილის სისაუფთავე, არ დაუშვათ სამშენებლო მასალისა და ტექნიკის გზის სავალ ნაწილზე განთავსება;
- სამუშაოების დასრულებისთანავე ფეხით მოსიარულეთა ბილიკი მოყვანილ იქნას პირვანდელ მდგომარეობაში, დროებითი მოძრაობის რეგულირების ტექნიკურ საშუალებებს გაუკეთდეს დემონტაჟი და გზის მიერთების ადგილები აღიჭურვოს მოძრაობის რეგულირების ტექნიკური საშუალებებით შეთანხმებული საგზაო მოძრაობის ორგანიზაციის სქემების შესაბამისად;

- სამუშაოების დაწყების და დამთავრების შესახებ წინასწარ ეცნობოს საპატრულო პოლიციის დეპარტამენტის სამორიგეო ნაწილს (ტელ: 241-85-04; 241-85-05);

მეორე ადრესატს: ვთხოვთ, უზრუნველყოთ კონტროლის დაწესება წერილში მითითებულ პირობების შესრულებაზე და მოძრაობის რეგულირების ტექნიკური საშუალებების განთავსების მდგომარეობაზე. შეუსრულებლობის შემთხვევაში გაატარეთ ზომები საქართველოს ადმინისტრაციულ სამართალდარღვევათა კოდექსის 134 მუხლით გათვალისწინებული მოთხოვნების შესაბამისად.

დანართი: 9 ფურცლად.

საპატრულო პოლიციის დეპარტამენტი /
საორგანიზაციო სამმართველო / საგზაო მოძრაობის
ზედამხედველობის განყოფილება
განყოფილების უფროსი
ბარბაქაძე დავით

ქალაქ თბილისის მუნიციპალიტეტის მერია
ტრანსპორტის საქალაქო სამსახური

წერილის ნომერი: **16-0119277567**
თარიღი: **04/10/2019**
პინი: **5018**

გადაამოწმეთ: **document.municipal.gov.ge**

ადრესატი: შპს ლთბ
საიდენტიფიკაციო ნომერი: 200118425
მისამართი: საქართველო, ქ. თბილისის გლდანი-ნაძალადევის რაიონში, თორნიკე ერისთავის ქუჩა,№2

შპს „ლთბ"-ს

თქვენი მ/წლის 23 სექტემბრის განცხადებით (მერიაში რეგისტრაციის №10/01192661978-16; 23.09.2019წ.) წარმოდგენილი საგზაო მოძრაობის ორგანიზების სქემა სამსახურის მიერ შეთანხმებულია.

ამასთან გაცნობებთ, რომ სამუშაოს დასრულების შემდეგ დემონტაჟი უნდა გაუკეთდეს დროებით დამონტაჟებულ საგზაო მოძრაობის ორგანიზების ტექნიკურ საშუალებებს და ქუჩის სავალი ნაწილი მოყვანილი იქნას პირვანდელ მდგომარეობაში.

დანართი: 12 ფურცელი
პატივისცემით,

მამუკა მუმლაძე

პირველადი სტრუქტურული ერთეულის
ხელმძღვანელი (საქალაქო სამსახურის უფროსი)

გამოყენებულია კვალიფიციური
ელექტრონული ხელმოწერა/
ელექტრონული შტამპი

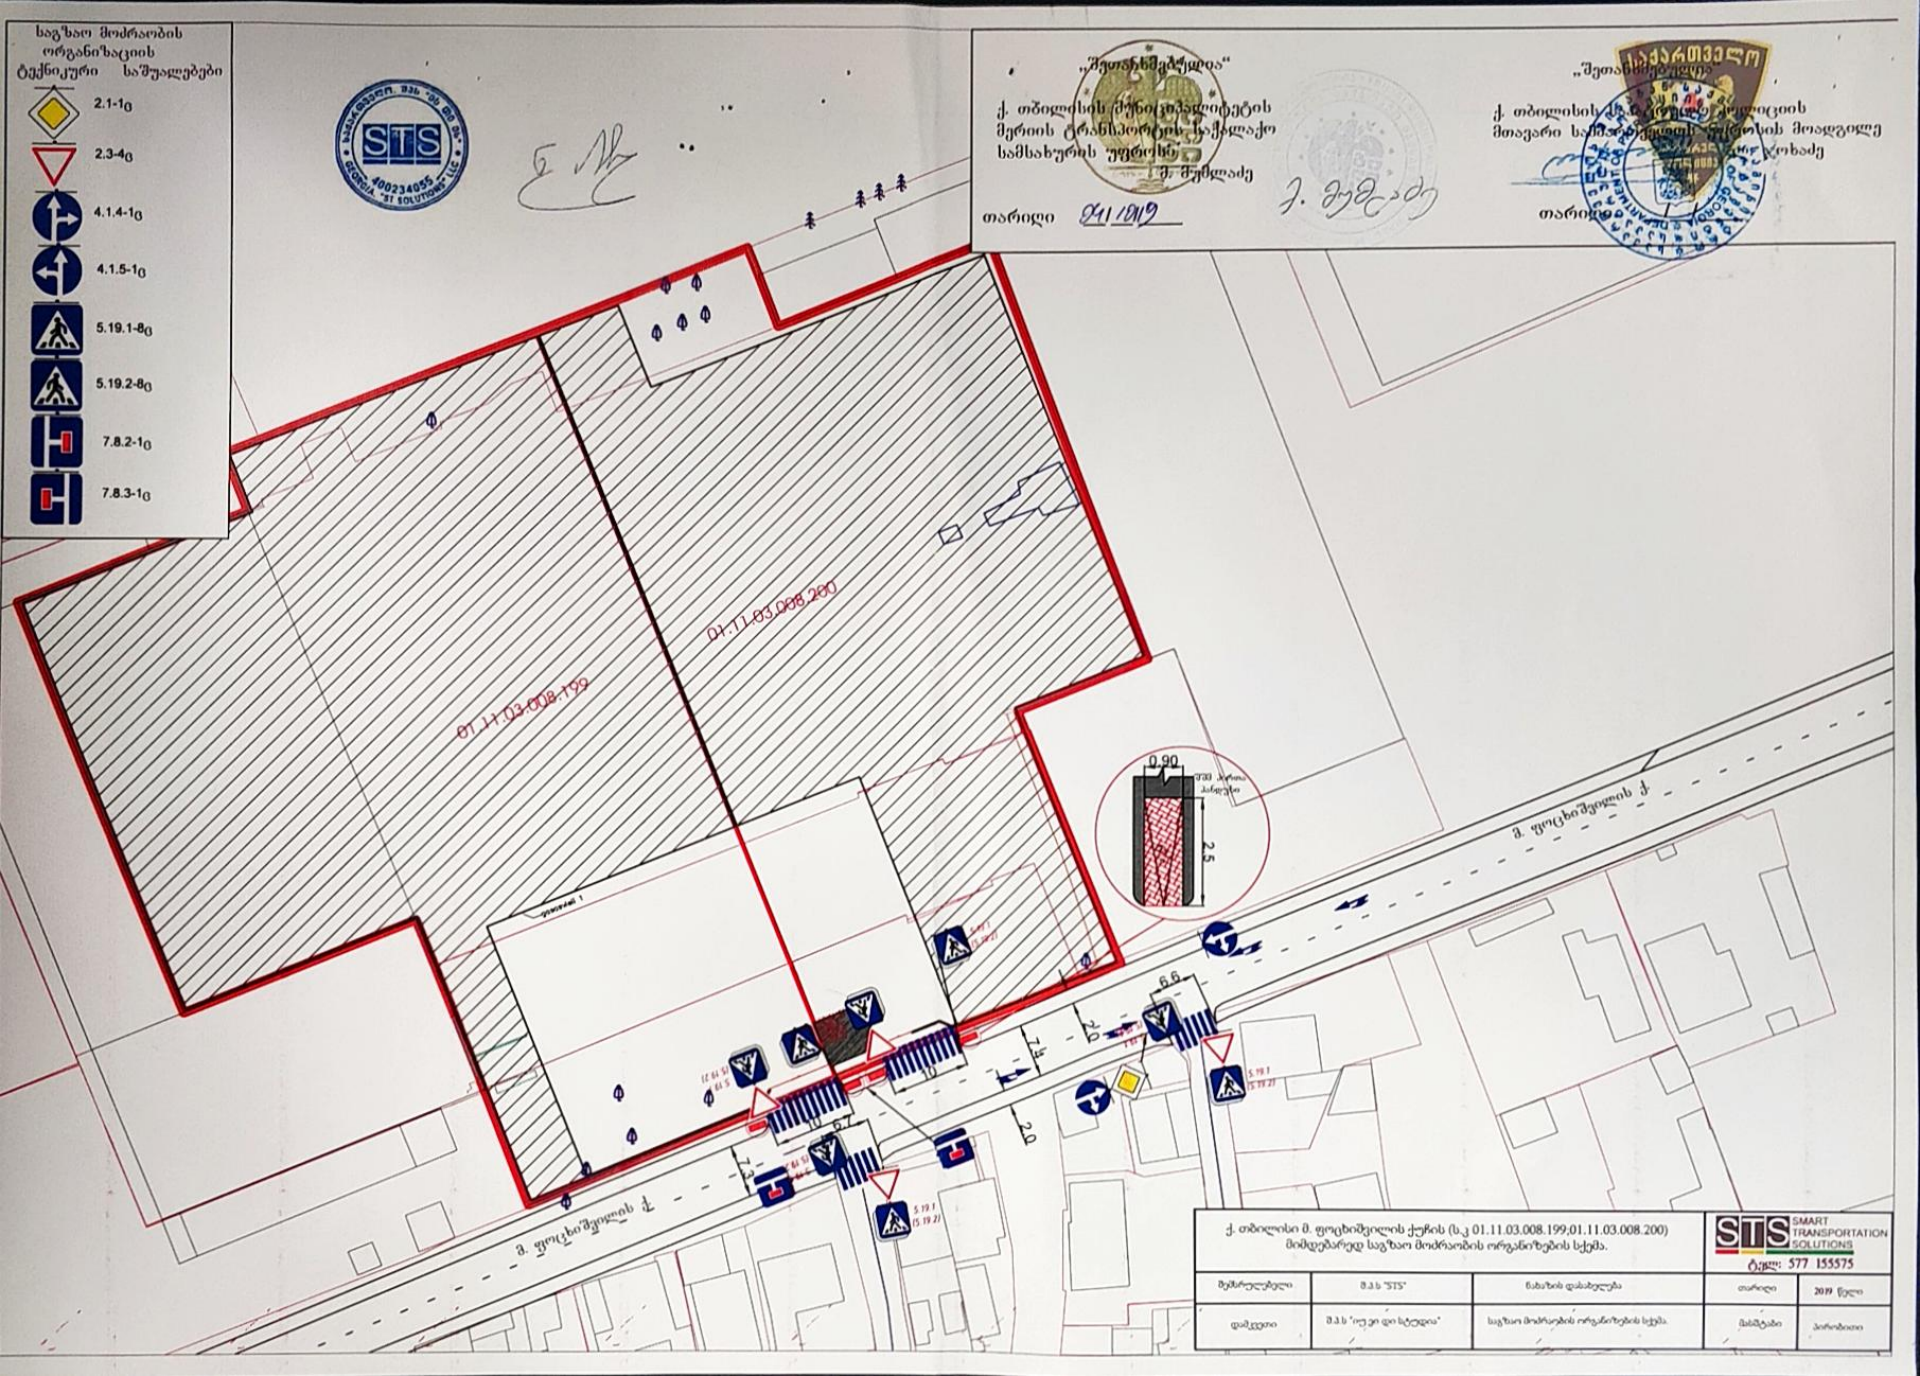

საგზაო მოძრაობის ორგანიზაციის ტექნიკური საშუალებები
2.1-1ც
2.3-4ც
4.1.4-1ც
4.1.5-1ც
5.19.1-8ც
5.19.2-8ც
7.8.2-1ც
7.8.3-1ც
STS
400234055
GEORGIA "ST SOLUTIONS" LLC
„შეთანხმებულია"
ქ. თბილისის მუნიციპალიტეტის მერიის ტრანსპორტის საქალაქო სამსახურის უფროსი
მ. მუმლაძე
თარიღი 04/10/19
„შეთანხმებულია"
ქ. თბილისის ს. ტრეფიკ. პოლიციის მთავარი სამმართველოს უფროსის მოადგილე
თარიღი
01.11.03.008.199
01.11.03.008.200
0.90
2.5
ა. ფოცხიშვილის ქ.
ა. ფოცხიშვილის ქ.
ქ. თბილისი მ. ფოცხიშვილის ქუჩის (ს.კ 01.11.03.008.199;01.11.03.008.200) მიმდებარედ საგზაო მოძრაობის ორგანიზების სქემა.
STS SMART TRANSPORTATION SOLUTIONS
ტელ: 577 155575
შემსრულებელი
შ.პ.ს "STS"
ნახაზის დასახელება
თარიღი
2019 წელი
დამკვეთი
შ.პ.ს "იუ ეი დი სტუდია"
საგზაო მოძრაობის ორგანიზების სქემა.
მასშტაბი
პირობითი

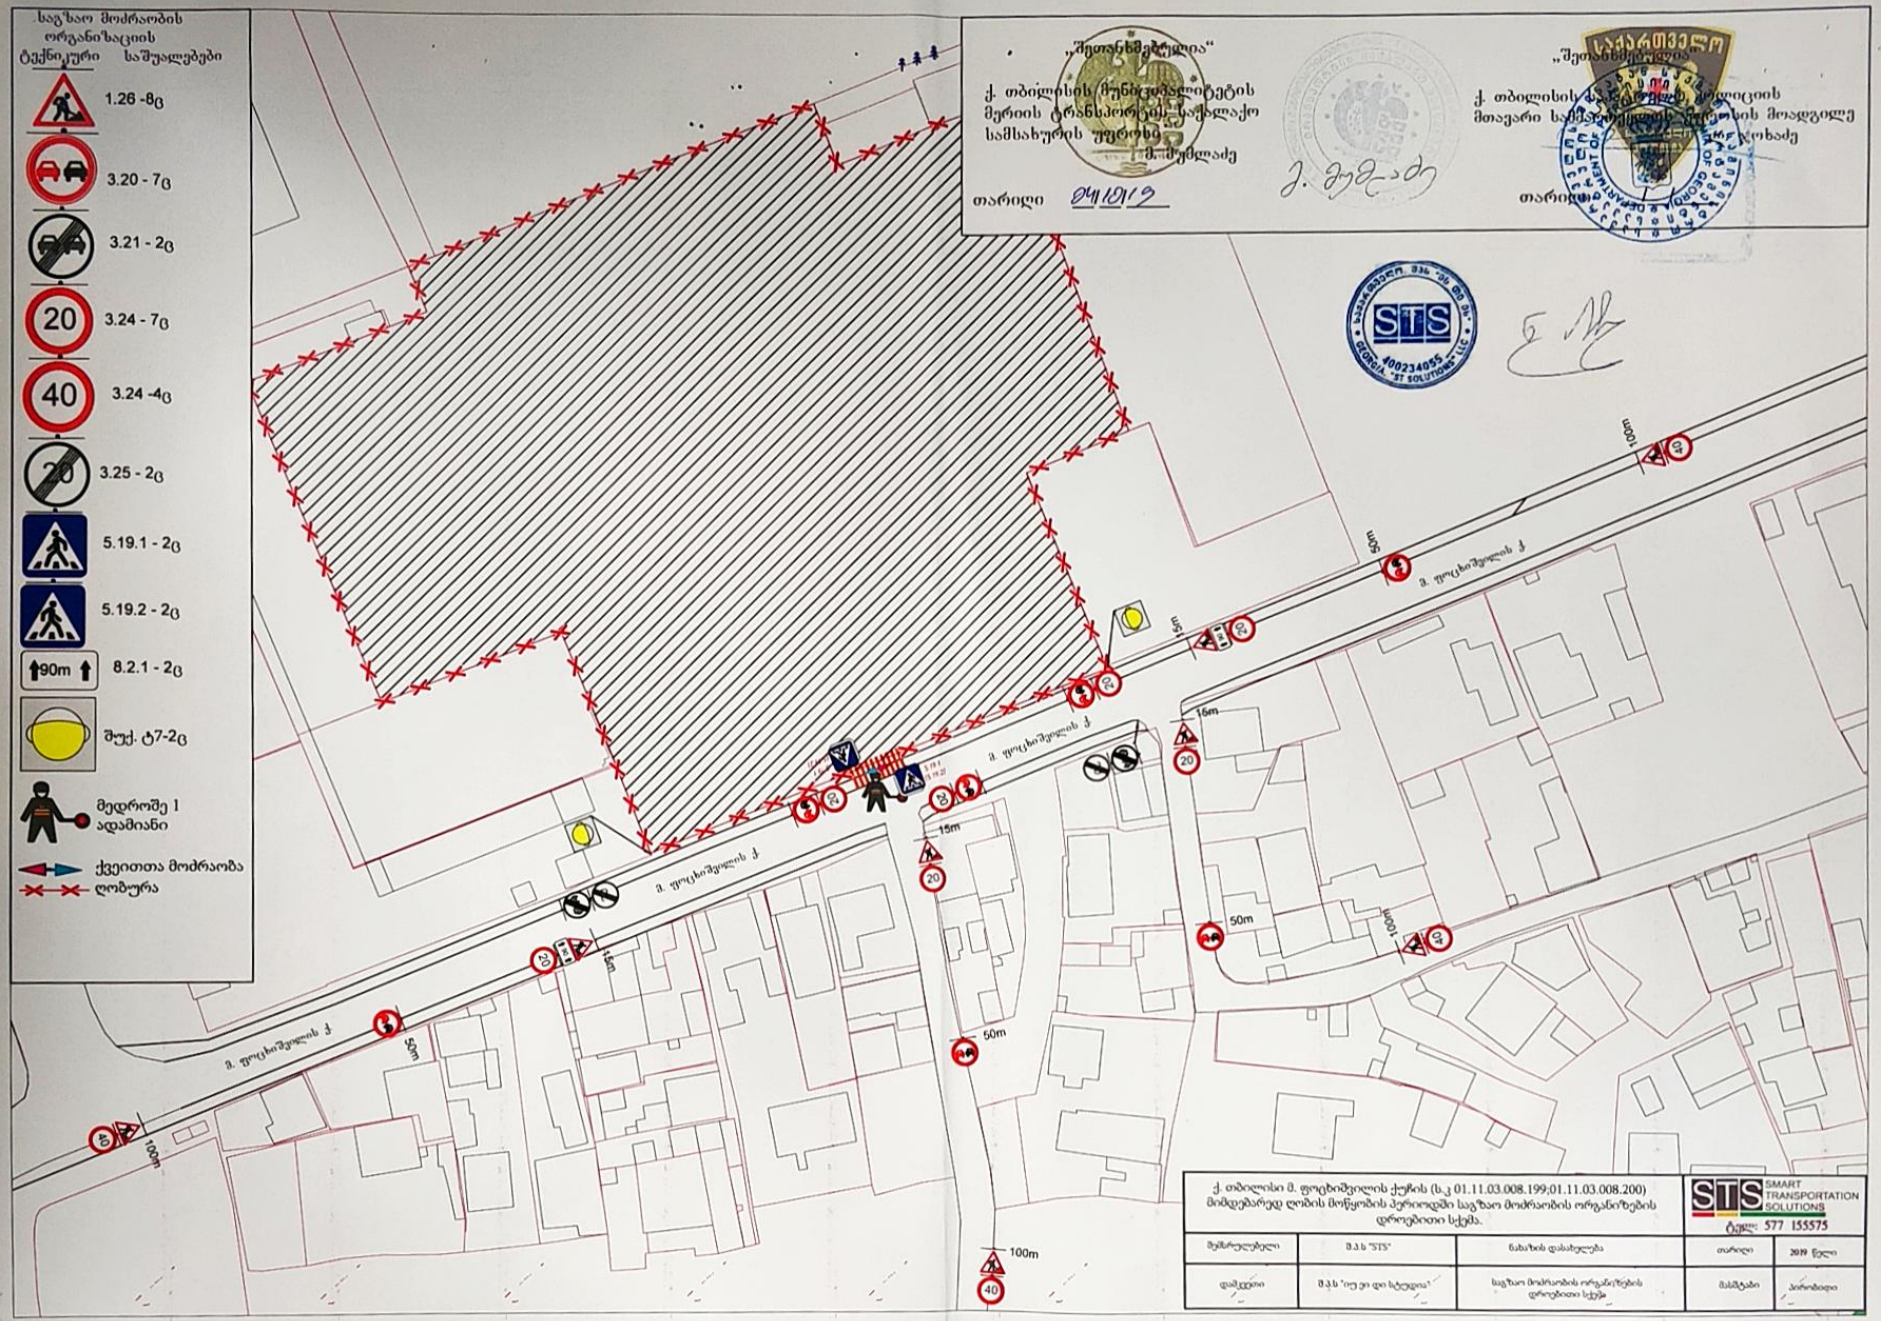

ქ. თბილისი მ. ფოცხიშვილის ქუჩის (ს.კ 01.11.03.008.199;01.11.03.008.200) მიმდებარედ ღობის მოწყობის პერიოდში საგზაო მოძრაობის ორგანიზების დროებითი სქემა.

STS SMART TRANSPORTATION SOLUTIONS
ტელ: 577 155575

შემსრულებელი	შ.პ.ს "STS"	ნახაზის დასახელება	თარიღი	2019 წელი
დამკვეთი	შ.პ.ს "იუ ეი დი სტუდია"	საგზაო მოძრაობის ორგანიზების დროებითი სქემა	მასშტაბი	პირობითი

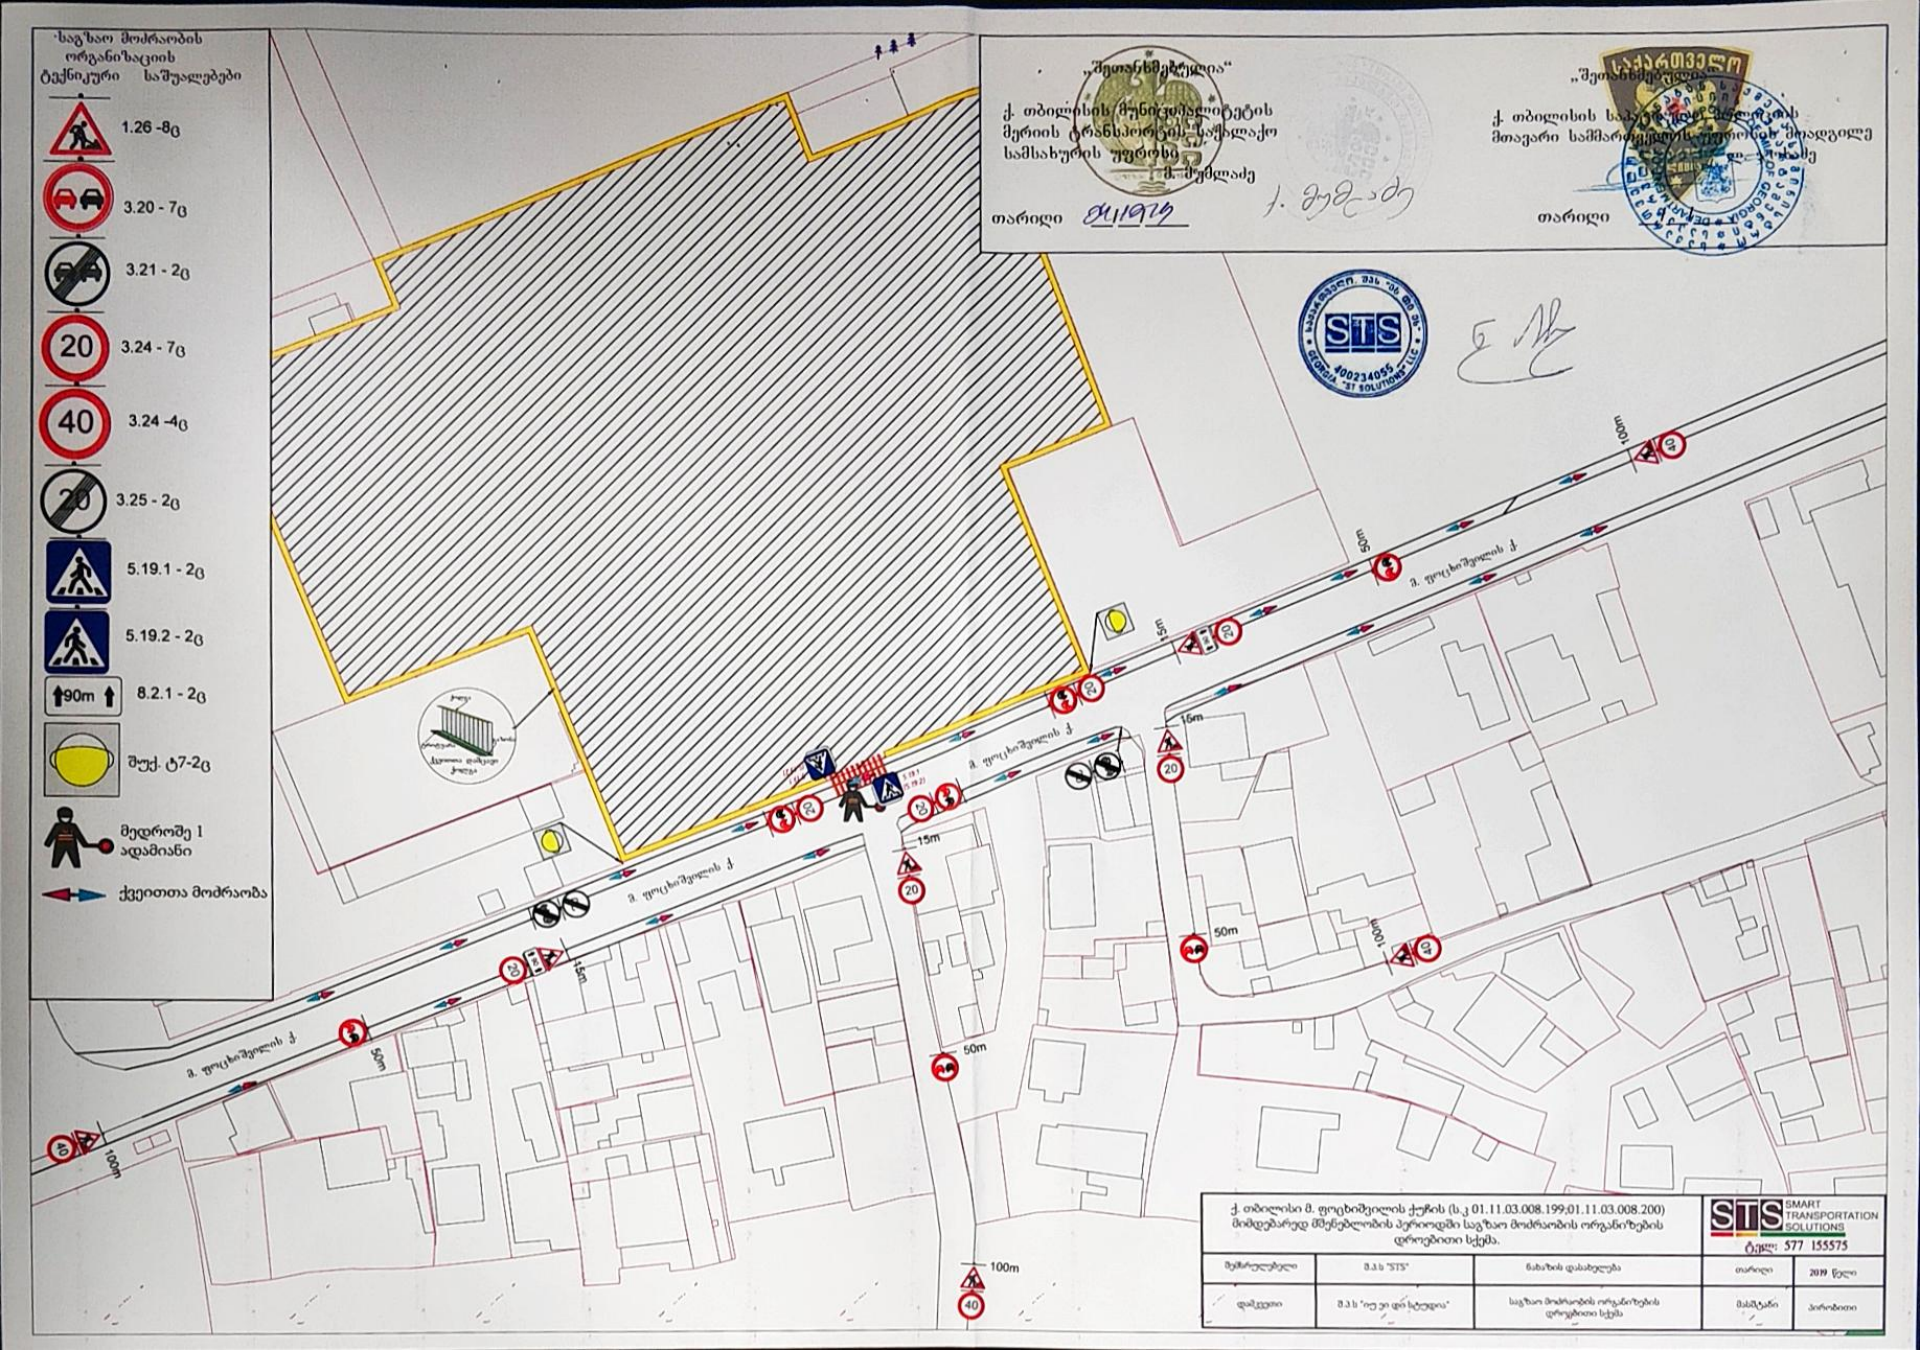

ქ. თბილისი მ. ფოცხიშვილის ქუჩის (ს.კ 01.11.03.008.199;01.11.03.008.200) მიმდებარედ მშენებლობის პერიოდში საგზაო მოძრაობის ორგანიზების დროებითი სქემა.			STS SMART TRANSPORTATION SOLUTIONS ტელ: 577 155575	
მემსრულებელი	შ.პ.ს "STS"	ნახაზის დასახელება	თარიღი	2019 წელი
დამკვეთი	შ.პ.ს "იუ ეი დი სტუდია"	საგზაო მოძრაობის ორგანიზების დროებითი სქემა	მასშტაბი	პირობითი

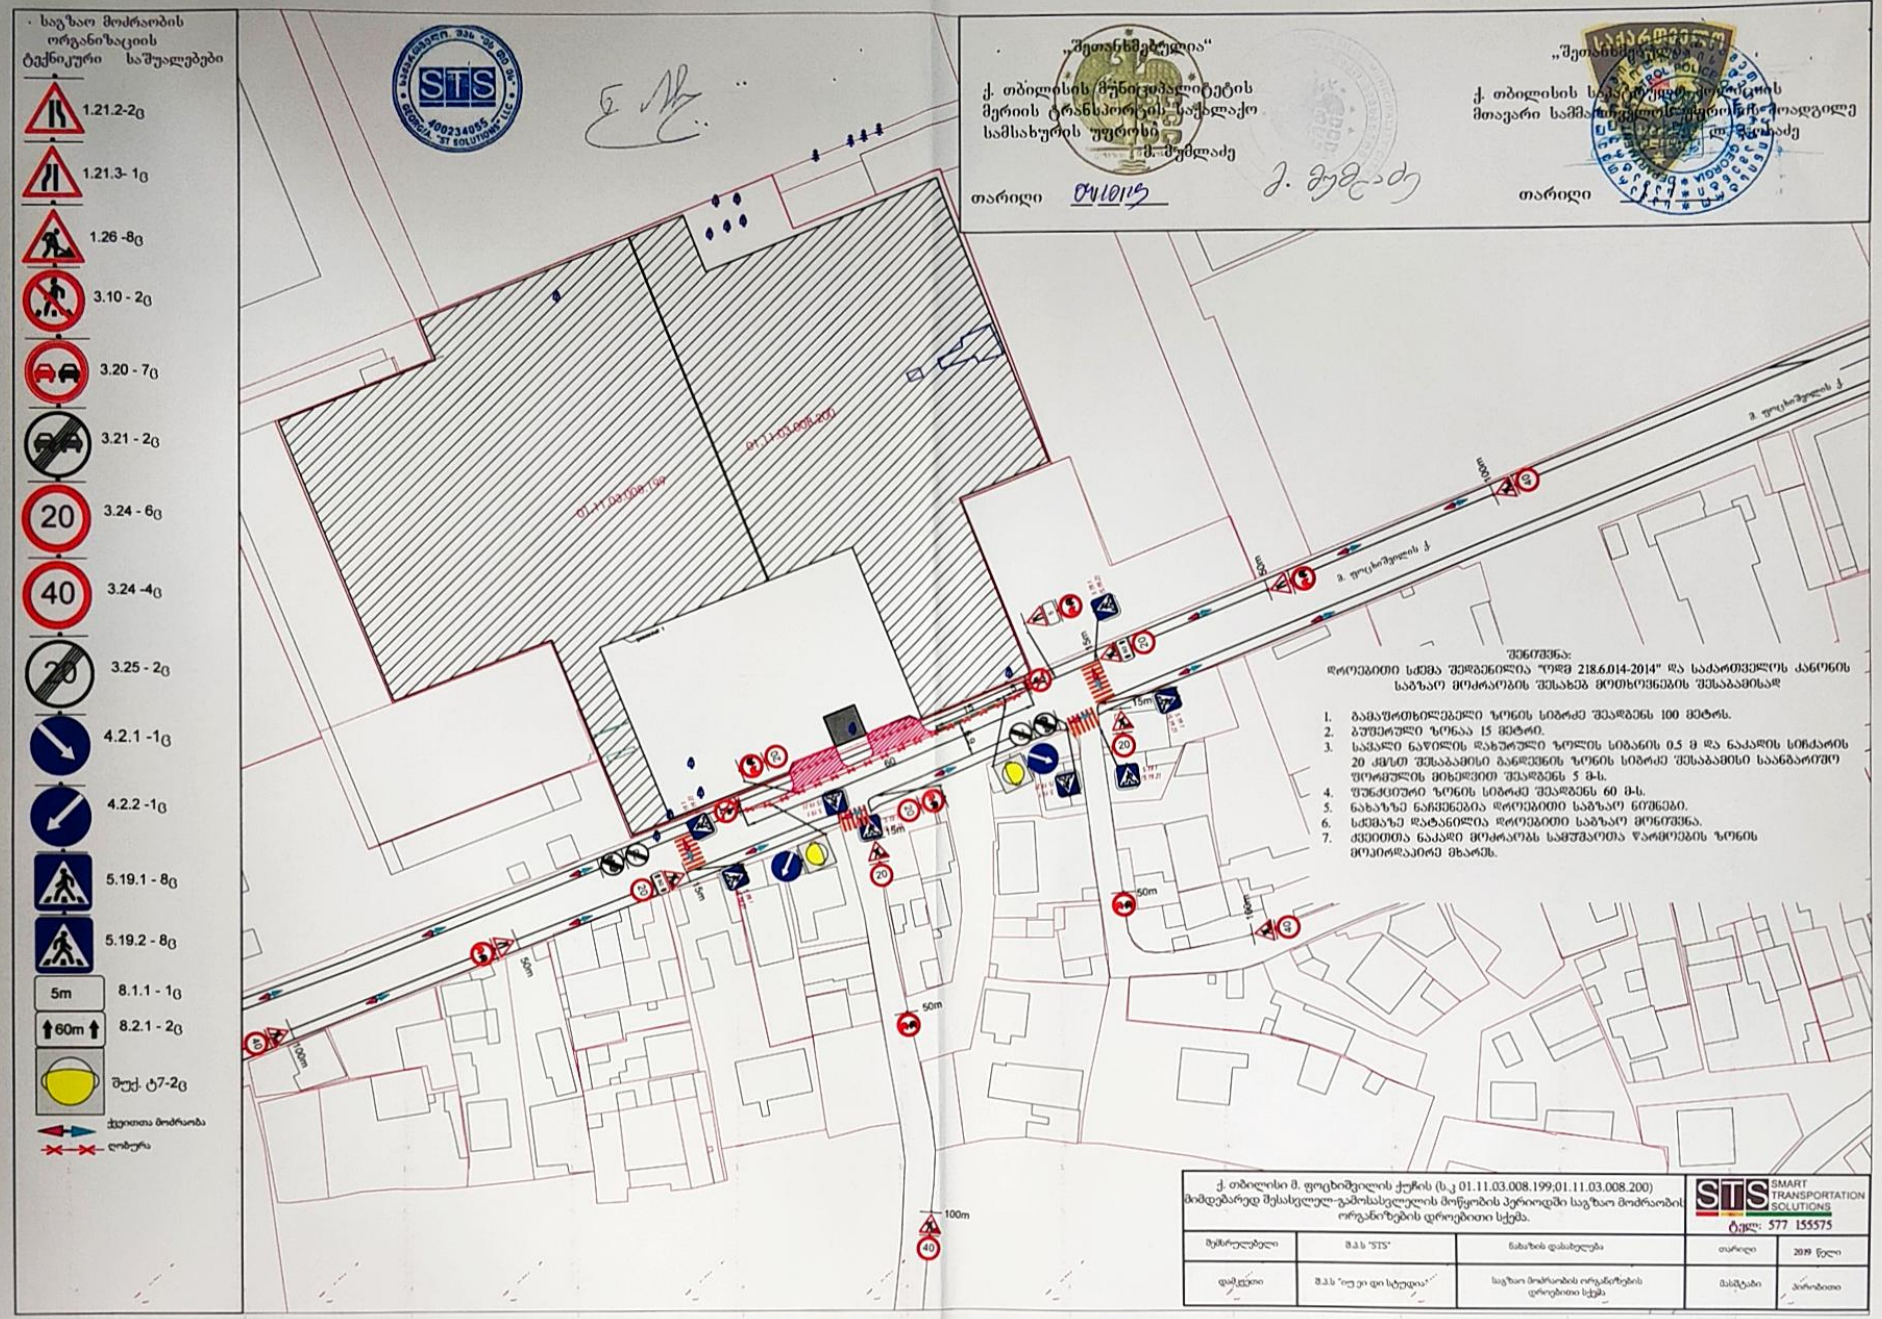

საგზაო მოძრაობის ორგანიზაციის ტექნიკური საშუალებები
1.21.2-2ც
1.21.3- 1ც
1.26 -8ც
3.10 - 2ც
3.20 - 7ც
3.21 - 2ც
3.24 - 6ც
3.24 -4ც
3.25 - 2ც
4.2.1 -1ც
4.2.2 -1ც
5.19.1 - 8ც
5.19.2 - 8ც
8.1.1 - 1ც
8.2.1 - 2ც
შუქ. ტ7-2ც
ქვეითთა მოძრაობა
ღობურა
STS
GEORGIA "ST SOLUTIONS" LLC
400234055
„შეთანხმებულია"
ქ. თბილისის მუნიციპალიტეტის მერიის ტრანსპორტის საქალაქო სამსახურის უფროსი
მ. მუმლაძე
თარიღი
„შეთანხმებულია"
ქ. თბილისის საკატრულო პოლიციის მთავარი სამმართველოს უფროსის მოადგილე
ლ. ჯეთაძე
თარიღი
01.11.03.008.199
01.11.03.008.200
მ. ფოცხიშვილის ქ.
შენიშვნა:
დროებითი სქემა შედგენილია "ოდმ 218.6.014-2014" და საქართველოს კანონის საგზაო მოძრაობის შესახებ მოთხოვნების შესაბამისად
1. გამაფრთხილებელი ზონის სიბრძე შეადგენს 100 მეტრს.
2. გუფერული ზონაა 15 მეტრი.
3. საჰალი ნაწილის დახურული ზოლის სიგანის 0.5 მ და ნაკადის სიჩქარის 20 ქმსთ შესაბამისი განდევნის ზონის სიბრძე შესაბამისი საანგარიშო ფორმულის მიხედვით შეადგენს 5 მ-ს.
4. შუნქციური ზონის სიბრძე შეადგენს 60 მ-ს.
5. ნახაზზე ნაჩვენებია დროებითი საგზაო ნიშნები.
6. სქემაზე დატანილია დროებითი საგზაო მონიშვნა.
7. ძვეითთა ნაკადი მოძრაობს სამუშაოთა წარმოების ზონის მოპირდაპირე მხარეს.
ქ. თბილისი მ. ფოცხიშვილის ქუჩის (ს.კ 01.11.03.008.199;01.11.03.008.200) მიმდებარედ შესასვლელ-გამოსასვლელის მოწყობის პერიოდში საგზაო მოძრაობის ორგანიზების დროებითი სქემა.
STS SMART TRANSPORTATION SOLUTIONS
ტელ: 577 155575
მემსრულებელი
შ.პ.ს "STS"
ნახაზის დასახელება
თარიღი
2019 წელი
დამკვეთი
შ.პ.ს "იუ ეი დი სტუდია"
საგზაო მოძრაობის ორგანიზების დროებითი სქემა
მასშტაბი
პირობითი