შენობა-ნაგებობის უსაფრთხოების წესებთან შესაბამისობის ანალიზი

გამოყენებული წესები - **„შენობა-ნაგებობის უსაფრთხოების წესები“**

ჩამოთვალეთ შენობის დაკავებულებები და აღწერეთ თითოეული გამოყენება
სასაწყობო ჯგუფის ქვეჯგუფი **სწ-1** (ლამინატის საწყობი 0.00 და +4.20 ნიშნულებზე)
სასაწყობო ჯგუფის ქვეჯგუფი **სწ-2** (შემოზღუდული ავტოსადგომი გარაჟი 0.00 ნიშნულზე)
საქმიანი ჯგუფი **სქ** (დაცვის ოთახი,სამუშაო სივრცე,პერსონალის დასასვენებელი ოთახი, გარდერობი კაცთა, გარდერობი ქალთა, მძხოლების დასასვენებელი ოთახი, დერეფანი 0.00;+3,00 ნიშნულზე)

კონსტრუქციის ტიპი:	
განსაზღვრეთ კონსტრუქციის არსებული შენობისთვის: მაგალითი: II-A, II-B, V-A, V-B	
განსაზღვრეთ კონსტრუქციის ტიპი ახალი შენობისთვის: მაგალითი: II-A, II-B, V-A, V-B	I- A
შერეული კონსტრუქციის შემთხვევაში მიუთითეთ ტიპები, რომელიც გამოყენებული იქნება, განსაზღვრეთ ტიპები და მათი მდებარეობა:	

სიმაღლის შეზღუდვები ცხრილი 503 -ის მიხედვით		
დაკავებულობები	**დასაშვები სართულიანობა**	**შემოთავაზებული სართულიანობა**
სასაწყობო ჯგუფის ქვეჯგუფი **სწ-1**	**შეუზღუდავი**	**2**
სასაწყობო ჯგუფის ქვეჯგუფი **სწ-2**	**შეუზღუდავი**	**1**
საქმიანი ჯგუფი **სქ**	**შეუზღუდავი**	**2**
	დასაშვები სიმაღლე	**შემოთავაზებული სიმაღლე**
საერთო სიმაღლე =	**შეუზღუდავი**	**12.40 მ.** **(მიწის დონის ნიშნული 437.00)**
მიწის ზემოთ სართულის რაოდენობა	**2 სართული**	

ფართობის შეზღუდვები ცხრილი 503 -ის მიხედვით		
დაკავებულობები	**დასაშვები ფართობი**	**შემოთავაზებული ფართობი**

სასაწყობო ჯგუფის ქვეჯგუფი **სწ-1**	**შეუზღუდავი**	**5922,0 მ2**
სასაწყობო ჯგუფის ქვეჯგუფი **სწ-2**	**შეუზღუდავი**	**867,0 მ2**
საქამიანი ჯგუფი **სქ**	**შეუზღუდავი**	**896მ2**
იატაკის საერთო ფართობი =	**7685.0კვ.მ**	
იატაკების რაოდენობა =	**2**	
შენობის საერთო ფართობი =	**8100,0კვ.მ**	

გარე კედლის ცეცხლმედეგობისა და ღიობისადმი მოთხოვნები ცხრილების 602-ის და 705.8 -ის მიხედვით									
გარე კედელი (ღერძებში)	**ხანძარსაწინააღმდეგო მანძილი** (მეტრი)	**ცეცხლმედეგობის ხარისხი** (საათი)		**კედლის ღიობების ფართობი** (კედლის %)					
		მოთხოვნილი	**გათვალისწინებული**	**დასაშვები**			**გათვალისწინებული**		
				დაცული	**დაუცველი საშხეფებით**	**დაუცველი**	**დაცული**	**დაუცველი საშხეფებით**	**დაუცველი**
“1-4“ ღერძებში	37,65	0	0	შეუზღუდავი	შეუზღუდავი	შეუზღუდავი	-	**2%**	
“4-11“ ღერძებში	0	2	2	დაუშვებელია	დაუშვებელია	დაუშვებელია	**-**	**0%**	
“ტ-თ“ ღერძებში	0	2	2	დაუშვებელია	დაუშვებელია	დაუშვებელია	**-**	**0%**	
“თ-ა“ ღერძებში	18,20	0	0	შეუზღუდავი	შეუზღუდავი	შეუზღუდავი	-	**3%**	
“ა-ს“ ღერძებში	0	2	2	დაუშვებელია	დაუშვებელია	დაუშვებელია	**-**	**0%**	
“ს-ტ“ ღერძებში	19,48	0	0	შეუზღუდავი	შეუზღუდავი	შეუზღუდავი	-	**3%**	

“11-1“ ღერძებში	6,75-15,94	0	0	შეუზღუდავი	შეუზღუდავი	45% შეუზღუდავი	-	**0%**	

ხანძრისაგან დაცვის სისტემებისადმი მოთხოვნები							
დაკავებულობები/სივრცეები/გასასვლელი საშუალებები	**ავტოსახანძრო სისტემა**	**ალტერნატიული ავტომატური ცეცხლსაქრობი სისტემები**	**სახანძრო განგაშისა, კვამლაღმომჩენი და ცეცხლაღმომჩენი სისტემები**	**სახანძრო მილდგარეზის სისტემები**	**კვამლის საკონტროლო სისტემები**	**ხელის ცეცხლმაქრები**	**საავარიო განგაშის სისტემები**
სასაწყობო ჯგუფი **სწ-1**	**კი**	-	**კი**	**კი**	**კი** (ლამინატის საწყობი აღჭურვილიკვამლის გაწოვის სისტემით)	**კი**	-
სასაწყობო ჯგუფი **სწ-2**	**კი**	-	**კი**	**კი**	--	**კი**	-
საქმიანი ჯგუფი **სქ**	**კი**	-	**კი**	**არა**	-	**კი**	-
სახანძრო-სამაშველო სამსახურის მიერ გამოსაყენებელი მისაერთებლები				**კი**			
სახანძრო ტუმბოები განთავსებულია 0.00 ნიშნულზე და წყლის რეზერვუარი განთავსებულია მიწის ქვეშ				**კი**			

თითოეული სართულიდან გასასვლელი საშუალება									
სართულები	დაკავებულობა და დაკავებულობის დატვირთვის ჯამური მაჩვენებელი	მოთხოვნილი გასასვლელების/გასასვლელთან მისადგომის რაოდენობა	გათვალისწინებული გასასვლელების/გასასვლელთან მისადგომის რაოდენობა და ტიპი	გასასვლელი საშუალებების სიგანე(მეტრი)					
				გზა-კიბეები		დერაფანი,		გასასვლელის გზა-კარი	
				მოთხოვნილი	გათვალისწინებული	მოთხოვნილი	გათვალისწინებული	მოთხოვნილი	გათვალისწინებული
მიწისპირა სართული +0.00 ნიშნული	სწ-1 (დ.დ.-108) ლამინატის საწყობი	2	2 შენობიდან გამოსასვლელი გზა-კარი	-	-	-	-	0,82 (თითო გზა-კარი)	0.82 (თითო გზა-კარი)
	სწ-2 (დ.დ.-47) ლამინატის საწყობი	1	1 შენობიდან გასასვლელი ღიობი	-	-	-	-	0,82 (თითო გზა-კარი)	7,20 (გასასვლ;ელი ღიობი)
	სქ (დ.დ.-4) დაცვის ოთახი	1	1 შენობიდან გამოსასვლელი გზა-კარი					0,82 (თითო გზა-კარი)	0.82 (თითო გზა-კარი)
მეორე სართული +4,20 ნიშნული	სწ-1 (დ.დ.-47) ლამინატის საწყობი	1	1 გასასვლელთან მისადგომის გზა-კიბე	0.90 (თითო)	მინ. 1.15 (თითო)			0,82 (თითო გზა-კარი)	0.82 (თითო გზა-კარი)
	სქ (დ.დ.-88) დაცვის ოთახი	2	2 შიგა გასასვლელი გზა-კიბე	1.10 (თითო)	1.20 და 1.20	მინ. 0.90 (გასავლელი)	მინ. 1.90 (გასავლელი)	0,82 (თითო გზა-კარი)	0.82 (თითო გზა-კარი)

დაკავებულობები/სივრცეები/გასასვლელი საშუალებები	ბუნებრივი განიავება	მექანიკური განიავება
სასაწყობო ჯგუფი **სწ-1**		კი
სასაწყობო ჯგუფი **სწ-2**	კი	
საქმიანი ჯგუფი **სქ**	კი	

წყალსადენი სისტემის ფიქსირებული მოწყობილობების რაოდენობა ცხრილი 1602.1-ის მიხედვით												
სართულები	დაკავებულობა და დაკავებულობის დატვირთვის ჯამური მაჩვენებელი	ფიქსირებული მოწყობილობები(ცალი)										
		უნიტაზი		ტუალეტის ხელსაბანები		აბაზანა/შხაპი		სასმელი წყლის ფანტანი		სამომსახურეო ნიჟარა		სამზარეულოს ნიჟარა	
		მოთხოვნილი	გათვალისწინებული	მოთხოვნილი	გათვალისწინებული	მოთხოვნილი	გათვალისწინებული	მოთხოვნილი	გათვალისწინებული	მოთხოვნილი	გათვალისწინებული	მოთხოვნილი	გათვალისწინებული
მიწისპირა სართული 0,00 ნიშნული	სწ-1,სწ-2 და სქ (დ.დ - 159)	2	2	2	2	-	-	1	3	1	1	-	-
მეორე სართული 0,00 ნიშნული	სწ-1და სქ (დ.დ - 159)	2	7	2	7	-	-	1	3	1	1	-	-

ლამინატის საწყობის პროექტი

დეტალური პროექტი
დაკავებულობის დატვირთვა, მისაწვდომობა და
გასასვლელები

12/01/2020

ЗНАЧКИ ОБОЗНАЧЕНИЯ ПЛАНОВ

- ЛИНИЯ ВЫНОСКИ ПЛАНА ЭЛЕКТРОПРОВОДКИ
- ВЫНОСКА ПЛАНА ЭЛЕКТРОПРОВОДКИ
- ЗНАЧОК ПЛАНА ЭЛЕКТРОПРОВОДКИ
- ОТМЕТКА ПЛАНА ЭЛЕКТРОПРОВОДКИ
- ЛИНИЯ ПЛАНА ОТКАЗОУСТОЙЧИВОЙ ЭЛЕКТРОПРОВОДКИ
- ЛИНИЯ ПЛАНА ОТКАЗОУСТОЙЧИВОЙ ЭЛЕКТРОПРОВОДКИ (ВЕРТИКАЛЬНАЯ ПРОЕКЦИЯ)
- ЛИНИЯ ПЛАНА ОТКАЗОУСТОЙЧИВОЙ ЭЛЕКТРОПРОВОДКИ (ГОРИЗОНТАЛЬНАЯ ПРОЕКЦИЯ)
- ЛИНИЯ ПЛАНА ОТКАЗОУСТОЙЧИВОЙ ЭЛЕКТРОПРОВОДКИ (ГОРИЗОНТАЛЬНАЯ ПРОЕКЦИЯ) ВЫПОЛНЕННАЯ ПО ПОЛУ
- ЛИНИЯ ПЛАНА ОТКАЗОУСТОЙЧИВОЙ ЭЛЕКТРОПРОВОДКИ (ГОРИЗОНТАЛЬНАЯ ПРОЕКЦИЯ) ВЫПОЛНЕННАЯ ПО ПОТОЛКУ
- ЛИНИЯ ПЛАНА ОТКАЗОУСТОЙЧИВОЙ ЭЛЕКТРОПРОВОДКИ (ГОРИЗОНТАЛЬНАЯ ПРОЕКЦИЯ) ВЫПОЛНЕННАЯ ПО СТЕНЕ
- ЛИНИЯ ПЛАНА ОТКАЗОУСТОЙЧИВОЙ ЭЛЕКТРОПРОВОДКИ (ГОРИЗОНТАЛЬНАЯ ПРОЕКЦИЯ) ВЫПОЛНЕННАЯ ПО ПЕРЕГОРОДКЕ
- ЛИНИЯ ПЛАНА ОТКАЗОУСТОЙЧИВОЙ ЭЛЕКТРОПРОВОДКИ (ГОРИЗОНТАЛЬНАЯ ПРОЕКЦИЯ) ВЫПОЛНЕННАЯ ПО ПОТОЛКУ (Ш6-2)
- ЛИНИЯ ПЛАНА ОТКАЗОУСТОЙЧИВОЙ ЭЛЕКТРОПРОВОДКИ (ГОРИЗОНТАЛЬНАЯ ПРОЕКЦИЯ) ВЫПОЛНЕННАЯ ПО ПОЛУ (Ш6-2)
- ЛИНИЯ ПЛАНА ЭЛЕКТРОПРОВОДКИ ВЫПОЛНЕННАЯ ПО ПОТОЛКУ (ГОРИЗОНТАЛЬНАЯ ПРОЕКЦИЯ) (ВЕРТИКАЛЬНАЯ ПРОЕКЦИЯ ПОКАЗАНА ОТДЕЛЬНО)
- ЛИНИЯ ПЛАНА ЭЛЕКТРОПРОВОДКИ ВЫПОЛНЕННАЯ ПО ПОЛУ (ГОРИЗОНТАЛЬНАЯ ПРОЕКЦИЯ) (ВЕРТИКАЛЬНАЯ ПРОЕКЦИЯ ПОКАЗАНА ОТДЕЛЬНО)
- ЛИНИЯ ПЛАНА ЭЛЕКТРОПРОВОДКИ ВЫПОЛНЕННАЯ ПО ПЕРЕГОРОДКЕ (ГОРИЗОНТАЛЬНАЯ ПРОЕКЦИЯ) (ВЕРТИКАЛЬНАЯ ПРОЕКЦИЯ ПОКАЗАНА ОТДЕЛЬНО)
- ЛИНИЯ ПЛАНА ЭЛЕКТРОПРОВОДКИ ВЫПОЛНЕННАЯ ПО СТЕНЕ (ГОРИЗОНТАЛЬНАЯ ПРОЕКЦИЯ) (ВЕРТИКАЛЬНАЯ ПРОЕКЦИЯ ПОКАЗАНА ОТДЕЛЬНО

დამკვეთი:	
ობიექტის №:	
ფურცლის №:	A-1

ობიექტის დასახელება:	
	ქ. თბილისი, ვაკის რაიონი, ნ. ნინოშვილის ქუჩა N29
ნახაზის დასახელება:	გენერალური გეგმა
ავტორი:	

ფორმატი	A-1
ნომერი	
პროექტის:	

პროექტის დასახელება:	
ობიექტის მისამართი:	

პროექტის ავტორი:	

დამკვეთი			02
ხელმძღვანელი		ცვლილება	
პროექტის ხელმძღვანელი			
პროექტის ინჟინერ-კონსტრუქტორი			
პროექტის არქიტექტორი			
პროექტის ინჟინერი			
პროექტის ინჟინერი			

დამკვეთი	
ობიექტის მისამართი	
მასშტაბი	1:100

შპს "არქიტექტურული სტუდია UAD"
ს/კ 405178189
ქ. თბილისი, ვაკის რაიონი, ი. ჭავჭავაძის გამზ. N29
ტელ: +995 599 99 99 99

ფორმატი A-1

ქსაპლიუსი

პირობითი ნიშნები

პროექტის სახელწოდება

ქ. თბილისი,
ანტონრონიაშვილის ქ. №29
საკონტროლო-გამშვები პუნქტი

შ.პ.ს. " ი უ ი დი ი ს ტ უ დ ი ო "

თანამდებობა	გვარი	ხელმოწერა	თარიღი
ტიპიპროექტი	ნ. ცისკარიშვილი		
პროექტის ავტორი	ა. ჯოხაძე		
შემსრულებელი	ა. სანიძე		
მასშტაბი	1:100		
თარიღი			
სართული		ფურცელი	ფურცელი
პროექტი			03

+9,53
+12,54
+6,60
+7,77
+12,54
სანიაღვრე
ასფალტი
ბეტონის ტროტუარი
ბეტონის ბორდიური
ასფალტის საფარი
ბეტონის ბორდიური
ბეტონის ტროტუარი

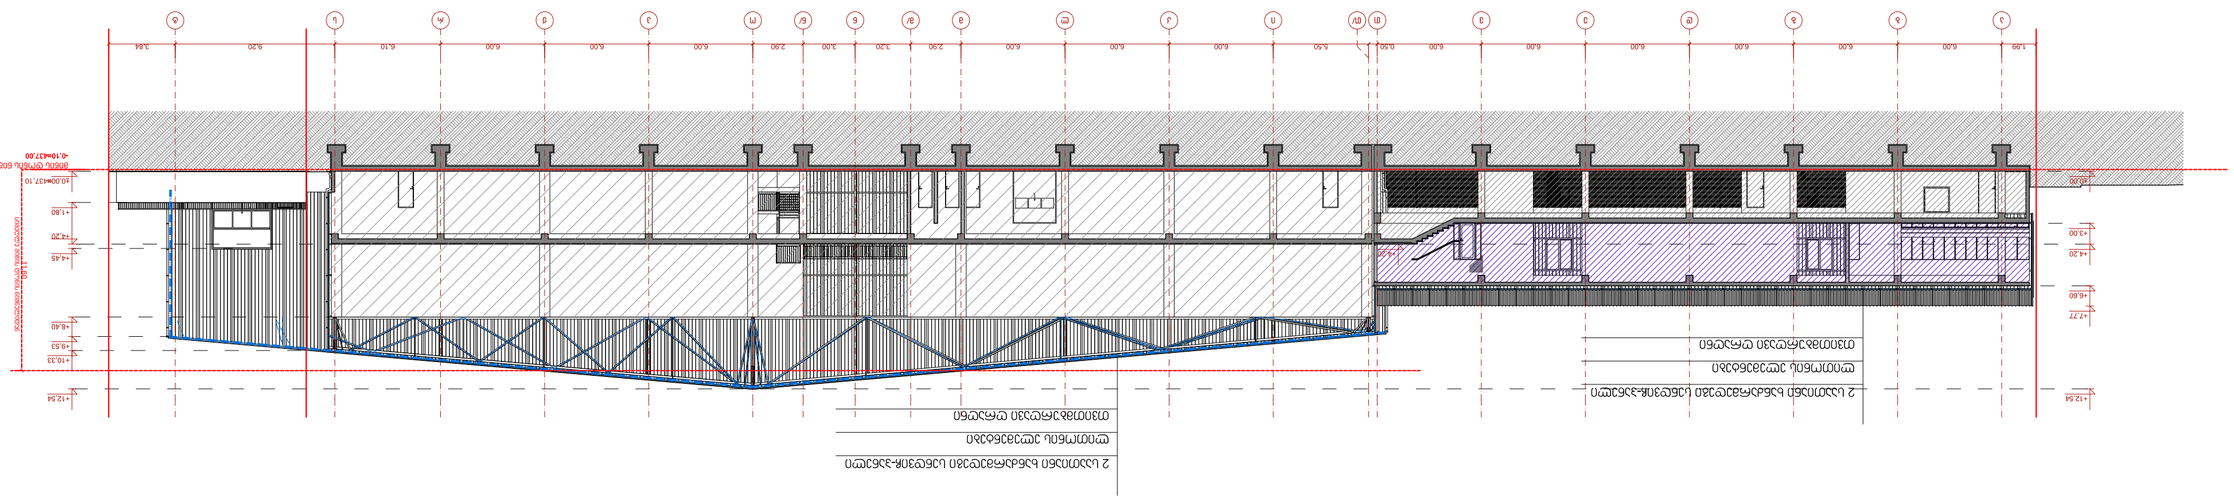

ფასადის ხედი ღერძებზე 1-ს-ის

ფასადის ხედი ღერძებზე ს-ის-1

ფასადის ხედი ღერძებზე 1-ის-ა

ფასადის ხედი ღერძებზე ა