

formati A-1	Tbilisi 2019 w.	
	dakveTa #	

eqsplikacia:

pirobiTiniSnebi

proeqtis saxelwodeba

q. Tbilisi,
andronikaSvilisq. #29 (ulianovisq.)
sasawyobo Senobis proeqtis
arqiteqturuli nawili

UAD Urban & Architectural Design
S.p.s. "iuei di studia"
mis. uiTiZiaq. #36
saidentifikacio kodi: 206013139
tel./faqsi: (995 32) 219 33 95
el-fosta: info@uad.ge

Tanandeboba	gvari	xelnowera	TariRi
direqtori	n. sixaruliZe		
proeqtisavtori	a. jobava		
daamuSava	k. surnava		
masStabi	1:100	Wrili 1/1	
TariRi			
stadia		furceli	furceli
proeqti		3	01

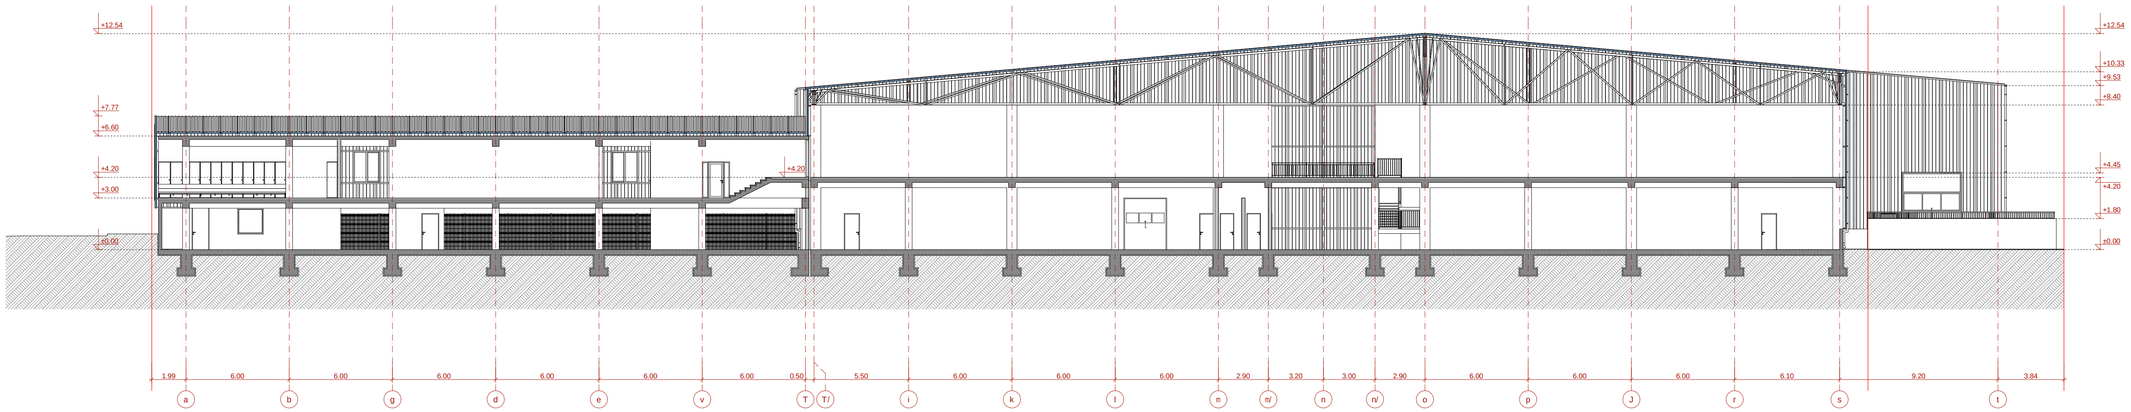

formati A-1	Tbilisi 2019 w.	
	dakveTa #	

eqsplikacia:

pirobiTiniSnebi

proeqtis saxelwodeba

q. Tbilisi,
andronikaSvilisq. #29 (ulianovisq.)
sasawyobo Senobis proeqtis
arqiteqturuli nawili

UAD STUDIO
Urban & Architectural Design
S.p.s. "iuei di studia"
mis. ucf. tiZis q. #30
sa.dasaf.i.Tvis: 0 ... 2015 13 09
tel./fax: (995 32) 218 33 05
e-mail: info@uad.ge

Tanandeboba	gvari	xelmowera	TariRi
direqtori	n.sixaruliZe		
proeqtisavtori	a. jobava		
daamuSava	k. surmava		
masStabi	1:100	Wrili 2/2	
TariRi			
stadia		furceli	furceli
proeqti		3	02

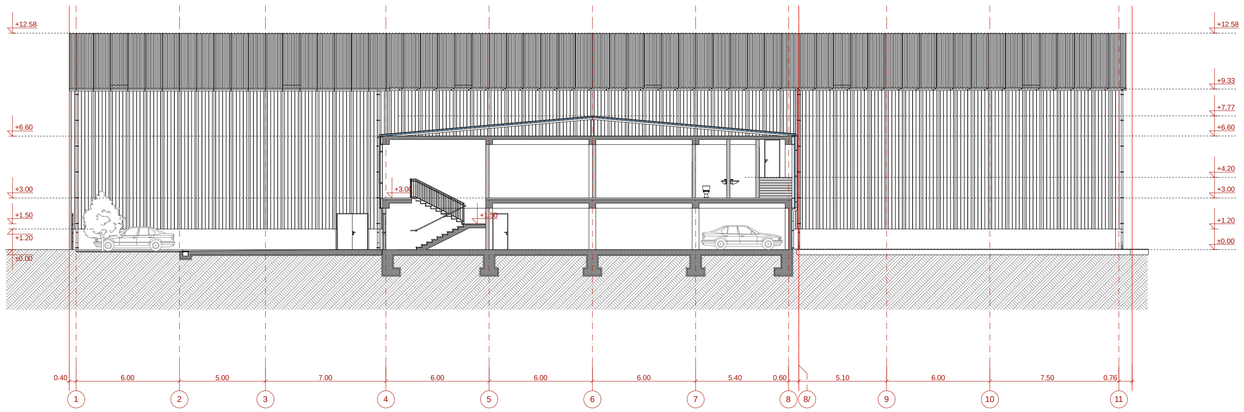

formati A-1

Tbilisi 2019 w.

dakveTa #

eqsplikacia:

pirobiTiniSnebi

proeqtis saxelwodeba

q. Tbilisi,
andronikaSvilisq. #29(ulianovisq.)
sasawyobo Senobis proeqtis
arqiteqturuli nawili

UAD STUDIO
Urban & Architectural Design

Sp.s."iuei di studia"
mis.ar.fiziki.p.rtb
sa.dawi.fiziki.p.rtb.d.20021010
tel./fax: (995) 32 200 33 85
e-mail: info@uad.ge

Tanandeboba	gvari	xelmowera	TariRi
direqtori	n.sixaruliZe		
proeqtisavtori	a.jobava		
daamuSava	k.surnava		
masStabi	1:100	Wrili 3/3	
TariRi			
stadia		furceli	furceli
proeqti		3	03