
ლითონკონსტრუქციის კიბე
0.80 მ
1.10 მ
0.80 მ

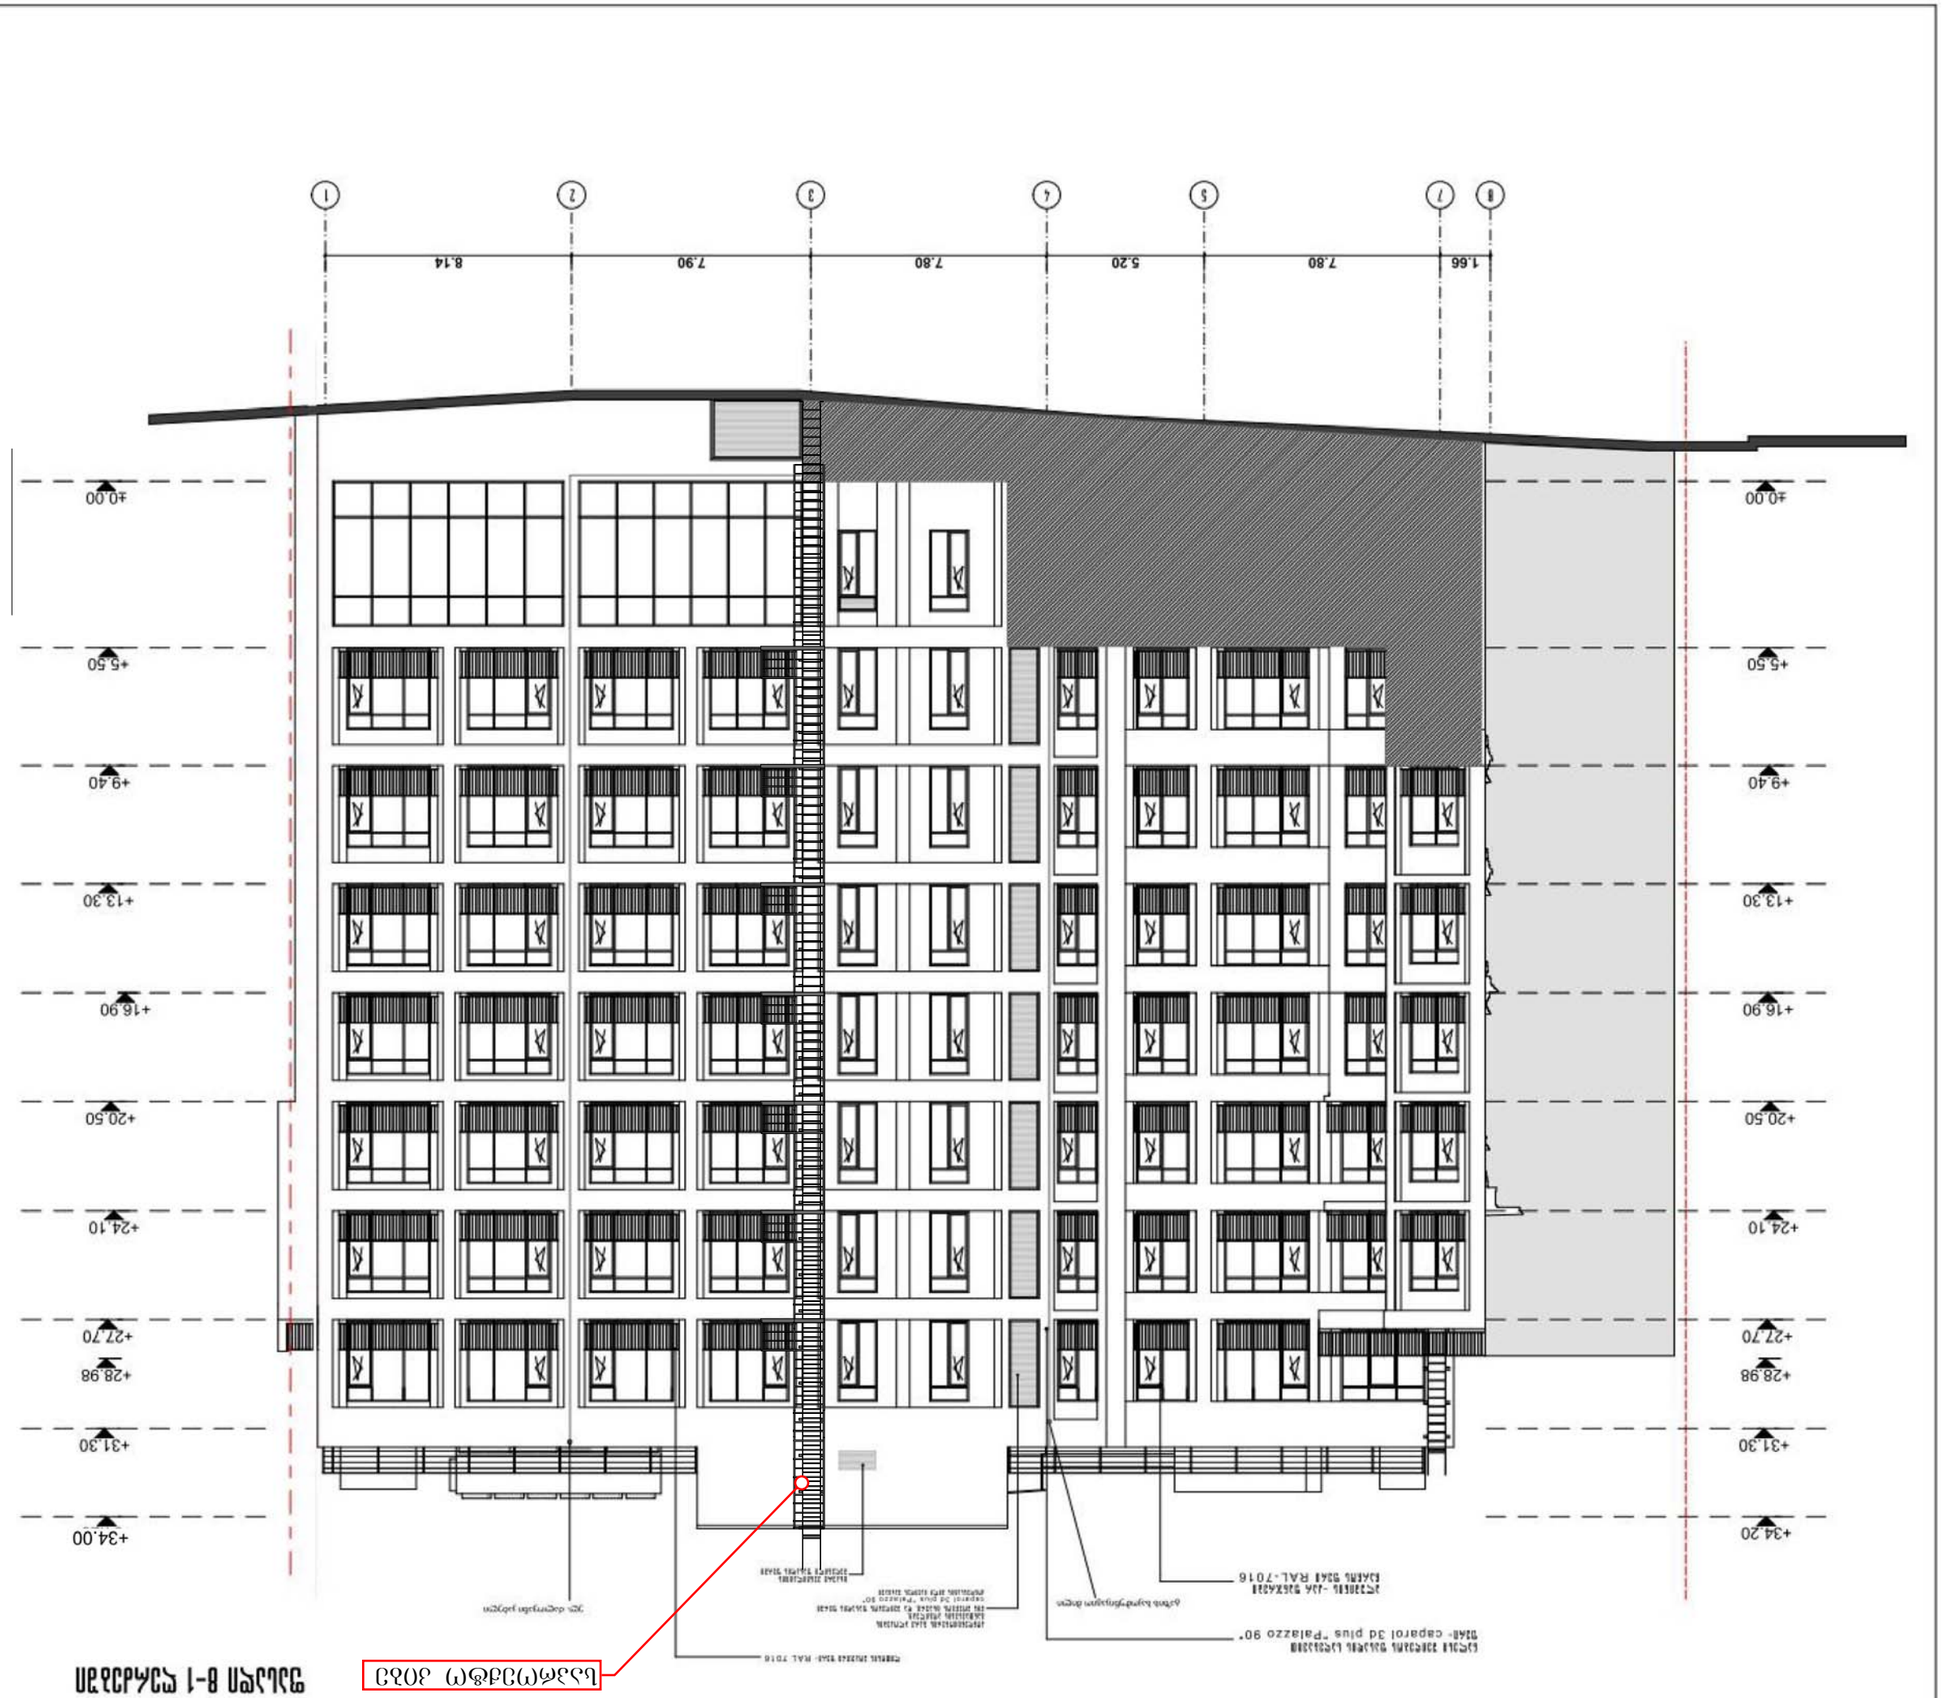

ELEWACJA 8-1 WSCHODNIA

SKALA:	PRZEDMIOT OPRACOWANIA:	NR RYSUNKU
1:100	J-16	07-12-2016

PROJEKTOWANIE:	