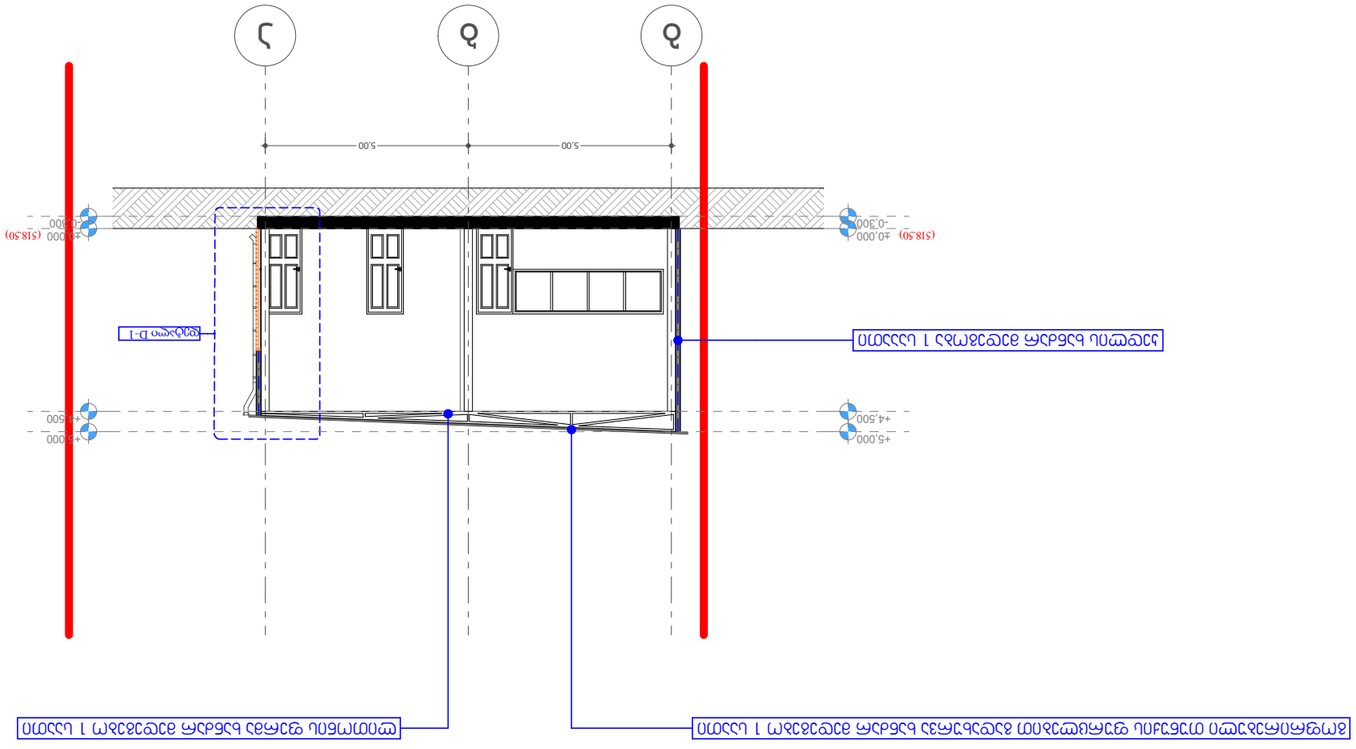

g b a

-0,300 -0,300

±0,000 ±0,000

+4,500 +4,500

+5,000 +5,000

5,00 5,00

დეტალი D-1 Type A

სახანძრო მილდგარი

სახანძრო განყოფილებასთან კავშირის სისტემა

საგანგებო ხმოვანი განგაშის საკომუნიკაციო სისტემა

ხელის ცეცხლმაქრი

სახანძრო-სამაშველო სამსახურის მიერ
გამოსაყენებელი მისაერთებელი - ჰიდრანტი

კვამლის ავტომატური აღმომჩენი

კვამლზე მორეაგირე მაუწყებელი

ავტოსაშხეფი

სიმბოლოს სახელწოდება

სახანძრო განგაშის ხელით სამართვაი კოლოფი

გასასვლელი

ჭრილი 1-1

მასშტაბი 1;100

sc-2
d.d.3

b. #4
43.6 13.2

56.8
გოფრირებული თუნუქის ფურცლებით გადახურვა ხანძარ მედეგებო 1 საათი ლითონის ფერმა ხანძარ მედეგებო 1 საათი

კედლის ხანძარ მედეგობა 1 სააათი

EM-SA"

1:100

15/01/2019 A2

ჭრილი 2-2
მასშტაბი 1;100

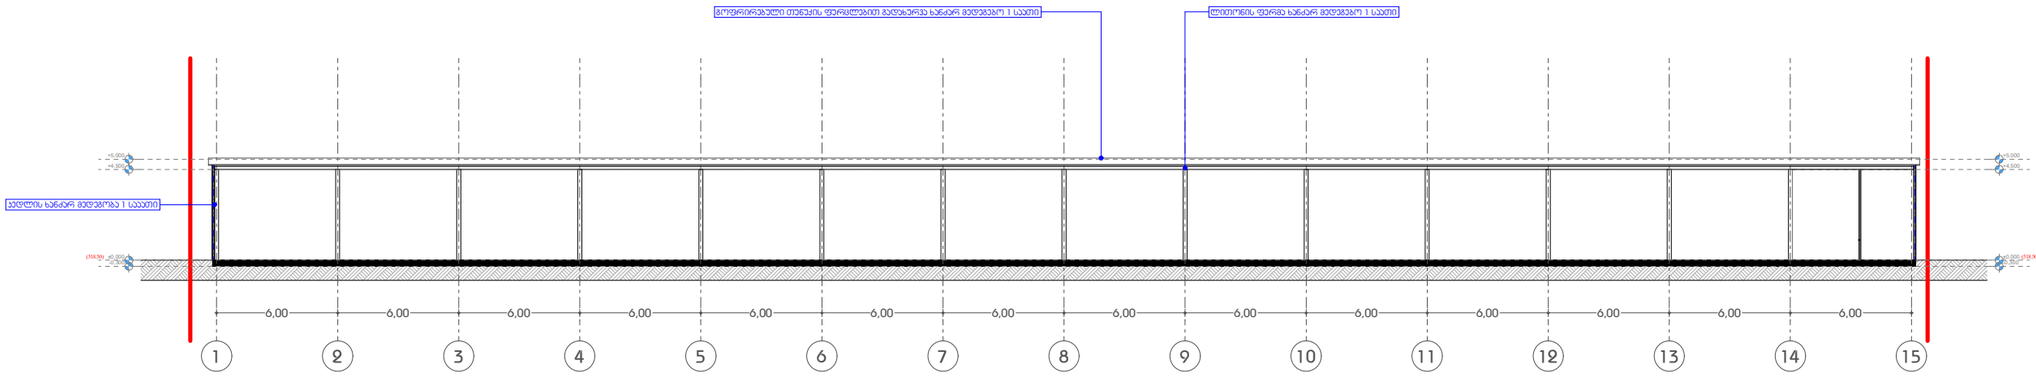

ხელშეკრულება №

პირობითი აღნიშვნები

- ღერძის ხაზი
- საკადასტრო საზღვარი
- ჭრილის ხაზი
- ბლოკის კედელი
- ბლოკის კედელი ბინების გამყოფი
- მონოლითებული ბეტონის კედელი-სვეტი
- გათბობა კონდიციონერის არმილი
- მისაყვანი სველა გზა
- გასასვლელამდე მისაყვანი მანძილი
- სვ-2 / ტ.ტ.3 — დაკავშირების ჯგუფი (ქვეჯგუფი) / დაკავშირების ტატიპობა
- ბ. №4 | 56.8 / 43.6 | 13.2 — საერთო ფარდი / სასარგებლო ფარდი
- ფარდიები შიდა კონტურზე
- ბინა №
- ღობეები შიდაეზო
- კედლის ცეცხლმედეგობა (ვერტიკალური)
- კედლის ცეცხლმედეგობა (ჰორიზონტალური)
- სარდაფარე
- ბრუნტი
- მწვანე საფარი
- ცხაური ტიპის მოპირკეთება (ბაგხოლი)
- სტრუქტურული ზედაპირის აღნიშვნა
- ჩრდილოეთის აღნიშვნა

	სიმბოლოს სახელწოდება
	სახანძრო მილსადენი
	სახანძრო გაფრქვევილებასთან ავტომატიკის სისტემა
	სამუშაო ხმოვანი მაქსიმის საკომუნიკაციო სისტემა
	ხელის ცეცხლმაქრი
	სახანძრო-სამაშველო სამსახურის მიერ გამოსაყენებელი მისაერთებელი - მილრანი
	ავტომატის ავტომატური ელმოქმედი
	ავტომატზე მორეაგირე მეთვალებელი
	ავტომაგნეტი
	სახანძრო გაფრქვევის ხელით სამართავი პოლოები
	გასასვლელი

შენიშვნა

1. შენობის მონოლითური კონსტრუქციის, ინდივიდუალის ტიპიური ელემენტის და კონსტრუქციის შეთანხმება შეიძლება მხოლოდ გაანგარიშების და შეზანების ტექნიკური კონსტრუქციების მოქმედების საერთაშორისო

2. კონსტრუქციები ნაანგარიშები ტექნიკური კონსტრუქციის შეთანხმება შეიძლება შეიცვალოს მხოლოდ

3. შენობის გარე და შიდა კედლის სანდაზომების ტიპიური ელემენტი შეიძლება შეიცვალოს

4. მონოლითების ქანობი და სხვა ღობეების მოთხოვნები ფასადების მიმართულება და ტიპიური ელემენტი შეიძლება იმის სხვანაირად, შესაბამისად შეთანხმება შეიძლება პროექტის სიზუსტ.

შ.პ.ს. "აი დი სწეისი"		
თანამდებობა	გვარი	ხელმოწერა
დირექტორი	ი. ხაჭიასი	
არქიტექტორი	ი. ხაჭიასი	
დაამუშავა	დ. ჭინჭოშვილი	

დამკვეთი:	შ.პ.ს "EM-SA"
პროექტის სახელწოდება:	საწყობი
მისამართი:	ქ. თბილისი, ვახტ პროცავშვილის ქუჩა №75 ს/კ 01.10.10.018.004

მასშტაბი	ნახაზის დასახელება
1:100	ჭრილი 2-2

სტადია	თარიღი	ფორმატი
არქ. ნაწილი	15/01/2019	A1