# ფასადი 1-15 ღერძებში
# მასშტაბი 1;100

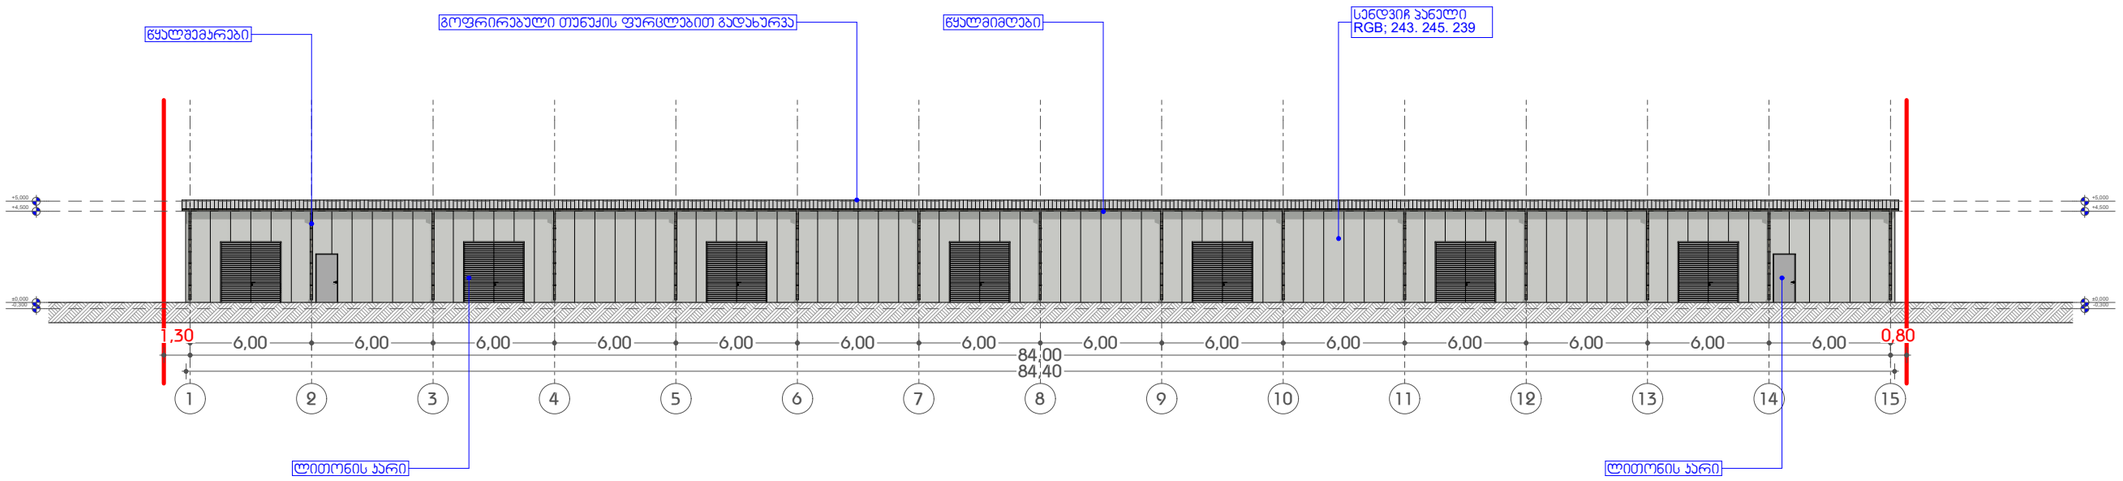


ხელშეკრულება №

## პირობითი აღნიშვნები

- ღერძის ხაზი
- საკარკასტრო ხაზოვარი
- ზრილის ხაზი
- ბლოკის კედელი
- ბლოკის კედელი ბინების მაგმიოში
- გამლიერებული ბეტონის კედელი-სვეტი
- გათბობა კონდიციონების არგილი
- მისაწვდომი სწრა გეზი
- გასასვლელამდე მისადგომი მანძილი
- სწ-2 — ლაკავებულობის ჯგუფი (ქვეჯგუფი)
- ტ.ტ.3 — ლაკავებულობის ზატვირთვა
- ბ. №4 56.8 — საერთო ფართი
- 43.6 13.2 — საზაუხული ფართი
- ფართობი შიდა კონტურზე
- ბინა №
- ღიობი შიდაკედ
- კედლის ცეცხლდედეგობა (ერთსაათიანი)
- კედლის ცეცხლდედეგობა (ორსაათიანი)
- სადარბაზო
- ბრუნტი
- მწვანე ნაფარი
- ცხაური ტიპის მოკირკეთება (გაგმოლი)
- სტრუქტურული ზედაპირის აღნიშვნა
- ჩრდილოეთის აღნიშვნა

| | |
|---|---|
| | სიმბოლოს სახელწოდება |
| | სახანძრო მილსგარი |
| | სახანძრო განყოფილებასთან კავშირის სისტემა |
| | სადენგებო ხმოვანი განგაშის საკომუნიკაციო სისტემა |
| | ხელის ცეცხლმაარი |
| | სახანძრო-საგანგაშო სამაკავის მეთრ. მემოლოგიზებული მისაერთებელი - მილრანი |
| | კვამლის ავტომატური აღმოჩენი |
| | კვამლზე მორეაგირე მეხვეხელი |
| | ავტოსამენი |
| | სახანძრო განგაშის ხელით სამართვი პოლოფი |
| | გასასვლელი |

## შენიშვნა

1. შენობის მოწყობითი პროექტის, რაციონალობა რაობითობა და პროფესიონალიზმი შესაბამება შესრულებაზე შენობის გაბაონისების და ზიზასების შესწორებულ პროექტირების მოთხოვნებს საშუალებაზე
2. პროექტში ნაგებული ტერიტორიის პროფესიონალიზმი შესრულება შესრულების მოთხოვნით
3. შენობის ბაღე და შიდა კიბის საფეხურების რაობითობა შესაბამება შესრულების
4. შესაბამება კარისა და სხვა ღიობების მოხაზი შეისების მოწყობითება და ტიპიზირება შესაბამება ღიობ სისტემებს, შესაბამება შესრულების პროექტირების სისტ.

| შპს "აი დი სვეისი" | | |
|---|---|---|
| თანამდებობა | გვარი | ხელმოწერა |
| დირექტორი | ი. ხავთახი | |
| არქიტექტორი | ი. ხავთახი | |
| დაამუშავა | დ. მენჯოვენელი | |

| | |
|---|---|
| დამკვეთი: | შპს "EM-SA" |
| პროექტის სახელწოდება: | საწყობი |
| მისამართი: | ქ. თბილისი, ვასო პაჭიაშვილის ქუჩა №75 ს/კ 01.10.10.018.004 |

| მასშტაბი | ნახაზის დასახელება |
|---|---|
| 1:100 | ფასადი 1-15 ღერძებში |

| სტადია | თარიღი | ფორმატი |
|---|---|---|
| არქ. ნაწილი | 15/01/2019 | A1 |

# ფასადი 15-1 ღერძებში
# მასშტაბი 1;100

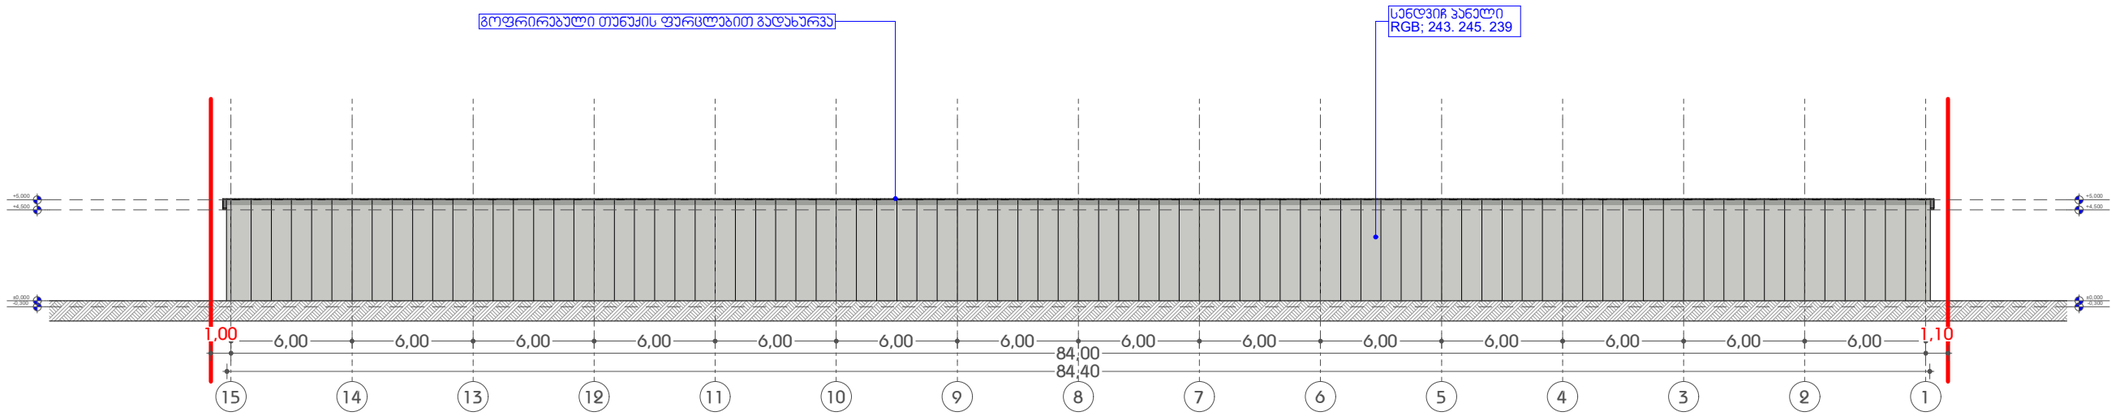


ხელშეკრულება №

## პირობითი აღნიშვნები

- ღერძის ხაზი
- საკალასტრო საზღვარი
- ბრძოლის ხაზი
- ბლოკის კედელი
- ბლოკის კედელი ბინების გამყოფი
- მონოლითებული ბეტონის კედელი-სვეტი
- პანელის კონსტრუქციის ადგილი
- მისაერთებელი ხვლა გეზი
- დასახლებულამდე მისაბრუნებელი მანძილი
- Ც3-2 — დაკანქებულობის ჯგუფი (ქვეჯგუფი)
- Ფ.Ფ.3 — დაკანქებულობის დატვირთვა
- ბ. №4 56.8 — საერთო შარები
- 43.6 13.2 — საზაფხულო შარები
- შარები შიდა კონტურზე
- ბინა №
- ღია ფილა
- კედლის ცენტრალური ღერძი (ჰორიზონტალური)
- კედლის ცენტრალური ღერძი (ვერტიკალური)
- სარკმელი
- ბორტი
- მწვანე საფარი
- ცხაური ტიპის მოპირკეთება (გამჭოლი)
- სტრუქტურული ზედაპირის აღნიშვნა
- ჩრდილოეთის აღნიშვნა

| | |
|---|---|
| | სიმბოლოს სახელწოდება |
| | სახანძრო მილსადენი |
| | სახანძრო გაფრქვევლებასთან ავტომატის სისტემა |
| | სამანქანო ხმოვანი გაფრთხილების სატელეფონიკაციო სისტემა |
| | ხელის ცეცხლმქარი |
| | სახანძრო სამგზავრო სამანქანის მიერ გამოსაყენებელი მისადგომები - მოედანი |
| | ავტომატური ავტომატური აღმოჩენი |
| | ავტომატური მორეაგირე მაფიქსირებელი |
| | ავტოსამანქანე |
| | სახანძრო გაფრქვევის ხელით სამართავი პოლოები |
| | გასასვლელი |

## შენიშვნა

1. შენობის მონოლითური კონსტრუქციის, ტიპიური ელემენტების რაოდენობა და კონფიგურაცია შეთანხმება შესაბამისი შენობის ბაზარობების და მიზეზების შესწორებულ მონტაჟირების მოდიფიკაციის საშუალებით
2. პროექტში ნაჩვენები ტექნიკური პროდუქციის შეთანხმება შეთანხმების მიხედვით
3. შენობის გარე და შიდა კედლის საიზოლაციის რაოდენობა შეთანხმება შეთანხმების
4. მონოლითების ქარის და სხვა დატვირთის მოზარდი ზომების მიხედვით და ტოლერანტობა შეთანხმება ხელის სხვადასხვა, შესაბამისად შეთანხმება შეთანხმების პროექტის სხვა.

| შ.პ.ს. "აი დი ს ტ ე ი ს" | | |
|---|---|---|
| თანამდებობა | გვარი | ხელმოწერა |
| დირექტორი | ი. ხავთასი | |
| არქიტექტორი | ი. ხავთასი | |
| დაამუშავა | დ. მუნჯიშვილი | |

| | |
|---|---|
| დამკვეთი: | შ.პ.ს "EM-SA" |
| პროექტის სახელწოდება: | საწყობი |
| მისამართი: | ქ. ობილისი, ვასო გოძიაშვილის ქუჩა N-75 ს/კ 01.10.10.018.004 |

| მასშტაბი | ნახაზის დასახელება |
|---|---|
| 1:100 | ფასადი 15-1 ღერძებში |

| სტადია | თარიღი | ფორმატი |
|---|---|---|
| არქ. ნაწილი | 15/01/2019 | A1 |

# ფასადი ა-გ ღერძებში
# მასშტაბი 1;100

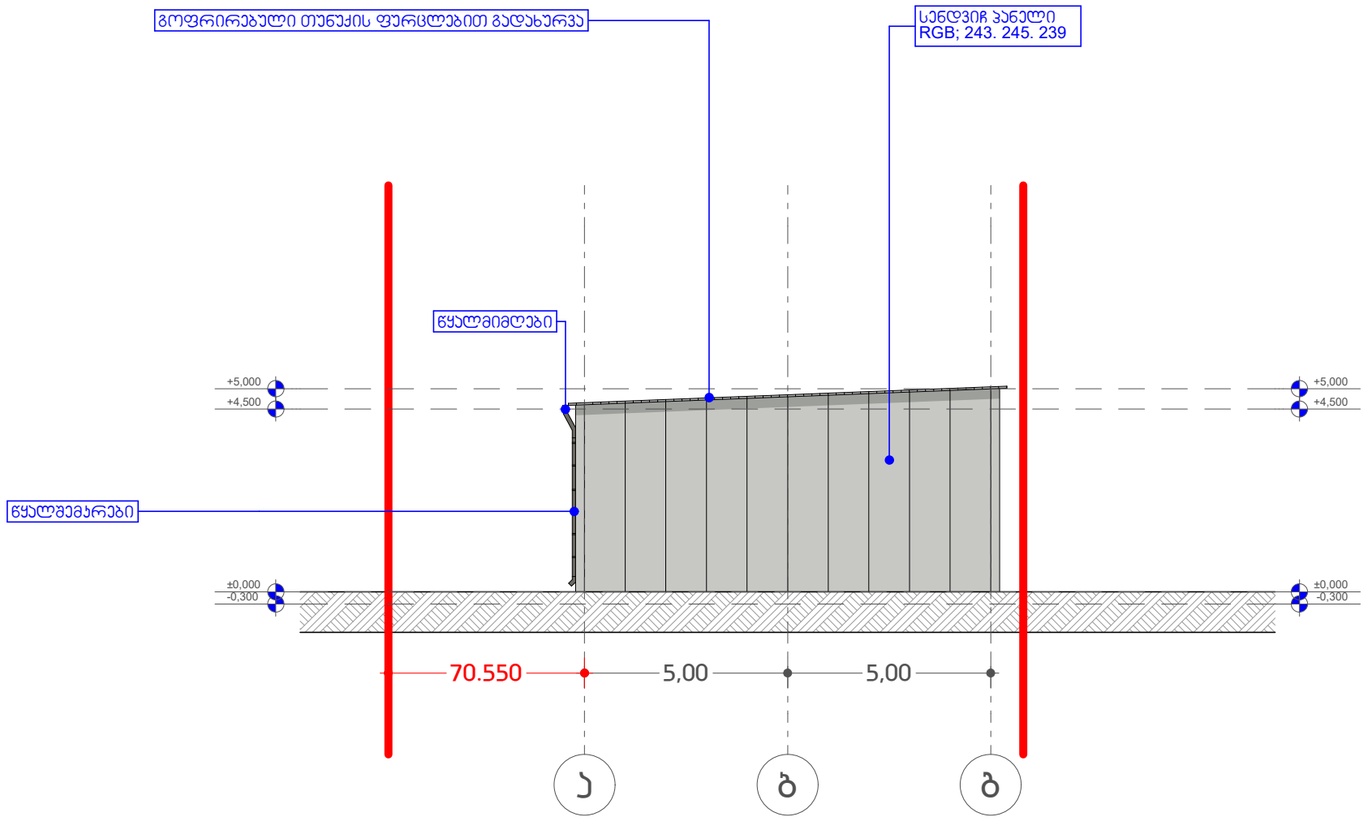


## ხელშეკრულება №

## პირობითი აღნიშვნები

- ღერძის ხაზი
- საკადასტრო საზღვარი
- ზრდილის ხაზი
- ბლოკის კედელი
- ბლოკის კედელი ბინების გამყოფი
- გამლიერებული ბეტონის კედელი-სვეტი
- გათბობა კონდიციონერების ადგილი
- მისაწვდომი სივრცე გეზი
- გასასწორებლად მისაწოდებელი მასალები
- Ⴁ8-2 — დაკავშირებების ჯგუფი (ქვედაჯგუფი)
- Ф.Ф.3 — დაკავშირების დატვირთვა
- ბ. №4 — საერთო ფართი
- 43.6 — საზავზხლო ფართი
- 13.2 — ფართობი შიდა კონტურზე
- ბინა №
- ღიობი ფილაში
- კედლის ცვეთხლდედგობა (ერთსაათიანი)
- კედლის ცვეთხლდედგობა (ორსაათიანი)
- სარკმელი
- პარკანტი
- მწვანე საფარი
- ცხაური ტიპის მოპირკეთება (გამგრილი)
- სტრუქტურული ზედაპირის აღნიშვნა
- ჩ — ჩრდილოეთის აღნიშვნა

| | სიმბოლოს სახელწოდება |
|---|---|
| | სახანძრო მილდამარი |
| | სახანძრო განყოფილებასთან კავშირის სისტემა |
| | სამანქანო ხმოვანი განგაშის საკომუნიკაციო სისტემა |
| | ხელის ცეცხლმაქრი |
| | სახანძრო-სამგზავლო სამსახურის მიერ გამოსაყენებელი მისაერთებელი - მილრანი |
| | ავტლის ავტომატური აღმოჩენი |
| | ავტლაზე მორუპირე მეწყვეტელი |
| | ავტოსაბუქი |
| | სახანძრო განგაშის ხელით სამართველი პოლოფი |
| | გასასვლელი |

## შენიშვნა

1. შენობის მოცულობითი კონცეპციის, ინსტალაციის ორგანიზაცია და კონსტრუქციის შესრულება შენობის გაბარიტების და მიუსაბრის უსაფრთხო ექსპლუატაციის მოთხოვნების საფუძველზე
2. პროექტში ნაჩვენები ინფორმაცია შეიძლება შეიცვალოს დეტალების
3. შენობის გარე და შიდა კედლის საუძველების ორგანიზაცია შესრულება შესაბამისად
4. მეტრალებში კაბინა და სხვა ლითონის მოპირკეთებული ზედაპირის მომზადებულება და ორგანიზაცია შესრულება ტიპის სტანდარტის, შესაბამისად შესრულება შესაბამისად პროექტის სმეტ

| შპს. "აი დი სტეისი" | | |
|---|---|---|
| თანამდებობა | გვარი | ხელმოწერა |
| დირექტორი | ი. ხავთასი | |
| არქიტექტორი | ი. ხავთასი | |
| დაამუშავა | დ. მენჯინაშვილი | |

| | |
|---|---|
| დამკვეთი: | შპს "EM-SA" |
| პროექტის სახელწოდება: | საწყობი |
| მისამართი: | ქ. თბილისი, ვასო გოძიაშვილის ქუჩა №75 ს/კ 01.10.10.018.004 |

| მასშტაბი | ნახაზის დასახელება |
|---|---|
| 1:100 | ფასადი ა-გ ღერძებში |

| სტადია | თარიღი | ფორმატი |
|---|---|---|
| არქ. ნაწილი | 15/01/2019 | A2 |

# ფასადი გ-ა ღერძებში
# მასშტაბი 1;100

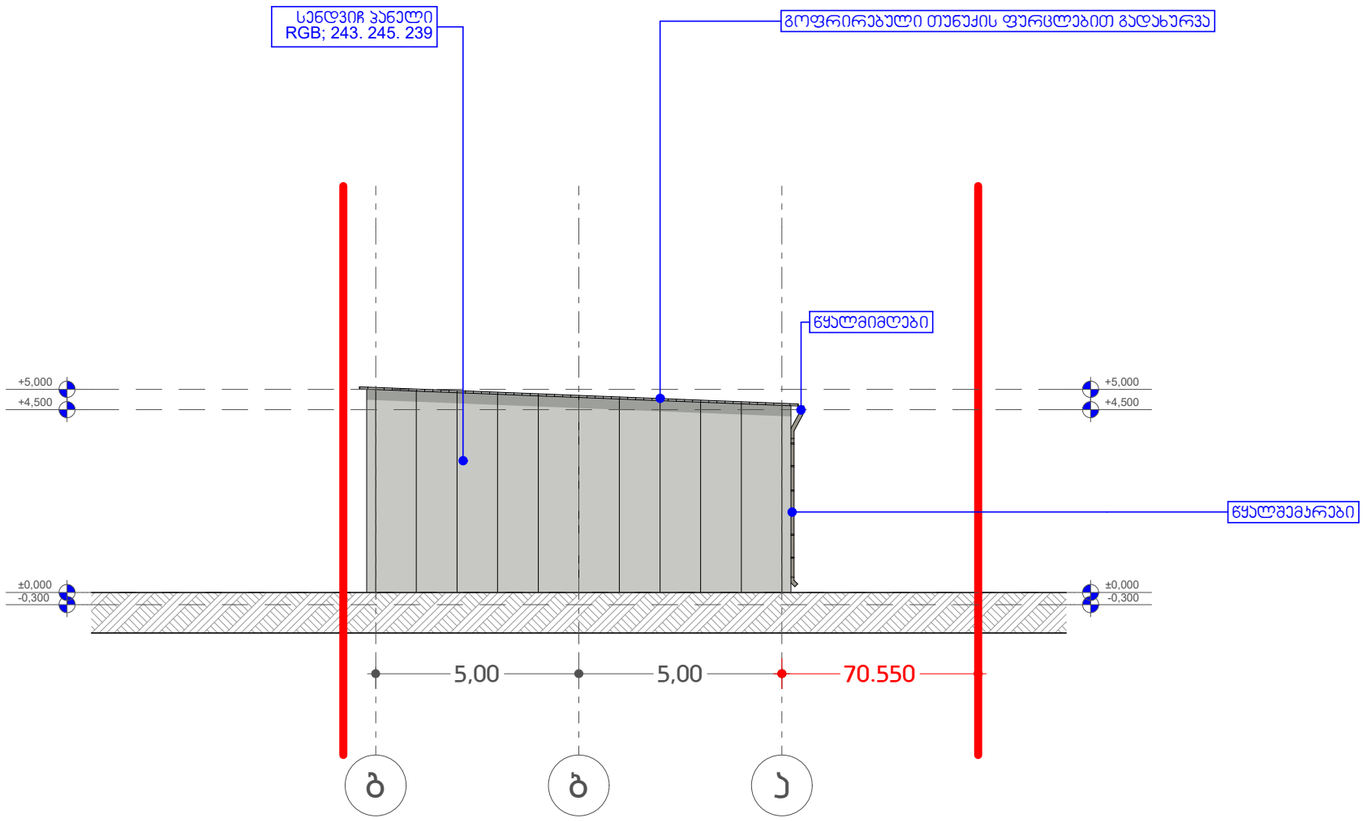


## ხელშეკრულება №

## პიროგითი აღნიშვნები

- ღერძის ხაზი
- საკარკასტრო საზღვარი
- ზრილის ხაზი
- გლობის კედელი
- გლობის კედელი ბინების გამყოფი
- გამლითრებული ბეტონის კედელი-ხვეტი
- გათბობა კონდიციონერების ადგილი
- მისაწვდომი სწრა გეზი
- გასასვლელამდე მისაწდომი მანძილი
- სც-2 ტ.ტ.3 — დაკავებულობის ჯგუფი (კვეთაუფი) / დაკავებულობის ტატვირთვა
- ბ. №4 56.8 / 43.6 13.2 — საძრომი ზარები / საზაფხულო ზარები
- ზარისთვის შიდა კონტაქტზე
- ბინა №
- ღიობი შიდაკედ
- კედლის ცეცხლდიდებრება (ერთსაათიანი)
- კედლის ცეცხლდიდებრება (ორსაათიანი)
- სადარბაზო
- ბრუნტი
- მწვანე საფარი
- ცხაური ტიპის მოკირკეთება (გამყოლი)
- სტრუქტურული ზედაპირის აღნიშვნა
- ჩრდილოეთის აღნიშვნა

| | სიმბოლოს სახელწოდება |
|---|---|
| | სახანძრო მილდგარი |
| | სახანძრო განყოფილებასთან კავშირის სისტემა |
| | სამანგებო ხმოვანი განგაშის საკომუნიკაციო სისტემა |
| | ხელის ცეცხლმქარი |
| | სახანძრო-საგამგლო სატანკის მეტრ. მემრუკვნებელი მისაერთებელი - მილრანი |
| | კვამლის კაბრობაერი ალმოჩენი |
| | კვამლზე მორეაგირე მეწყვეული |
| | კაბროსაბეჭდი |
| | სახანძრო განგაშის ხელით სამართავი პოლოფი |
| | გასასვლელი |

## შენიშვნა

1. შენობის მონტაჟდებული კონსტრუქციის, რომელების ტარებადობა და კონსტრუქციული შესაბამება შემოწმდეს შენობის ბაბაინობების და მიუსაბრის უნებლობაზე კონსტრუქტორების მიმოსრულის საშუალებებზე
2. აინვესტორი ნაგებობის ტიპიური მონტაჟისათვის შემოწმება შეთანხმების მიხედვით
3. შენობის ბაზე და შიდა კიბის საუნძარების ტარებადობა შემოწმება შეთანხმების
4. პინბარაძების კაბინა და სხვა დეტალების მოსაბანი შეთანხმების მიხედვით შემოწმება და ტიპიური ნაწილობა, შესაბამისად შემოწმება შეთანხმების პირველების სიმაღლ.

| შპს. "აი დი სტეისი" | | |
|---|---|---|
| თანამდებობა | გვარი | ხელმოწერა |
| დირექტორი | ი. ხავთასი | |
| არქიტექტორი | ი. ხავთასი | |
| დაამშვაბა | დ. მენჯოლიშვილი | |

| დამკვეთი: | შპს "EM-SA" |
|---|---|
| პროექტის სახელწოდება: | ხაჟქობი |
| მისამართი: | ქ. თბილისი, ვასო პროშიაშვილის ქუჩა №75 ს/კ 01.10.10.018.004 |

| მასშტაბი | ნახაზის დასახელება |
|---|---|
| 1:100 | ფასადი გ-ა ღერძებში |

| სტადია | თარიღი | ფორმატი |
|---|---|---|
| არქ. ნაწილი | 15/01/2019 | A2 |