გენგეგმა
მასშტაბი 1:500

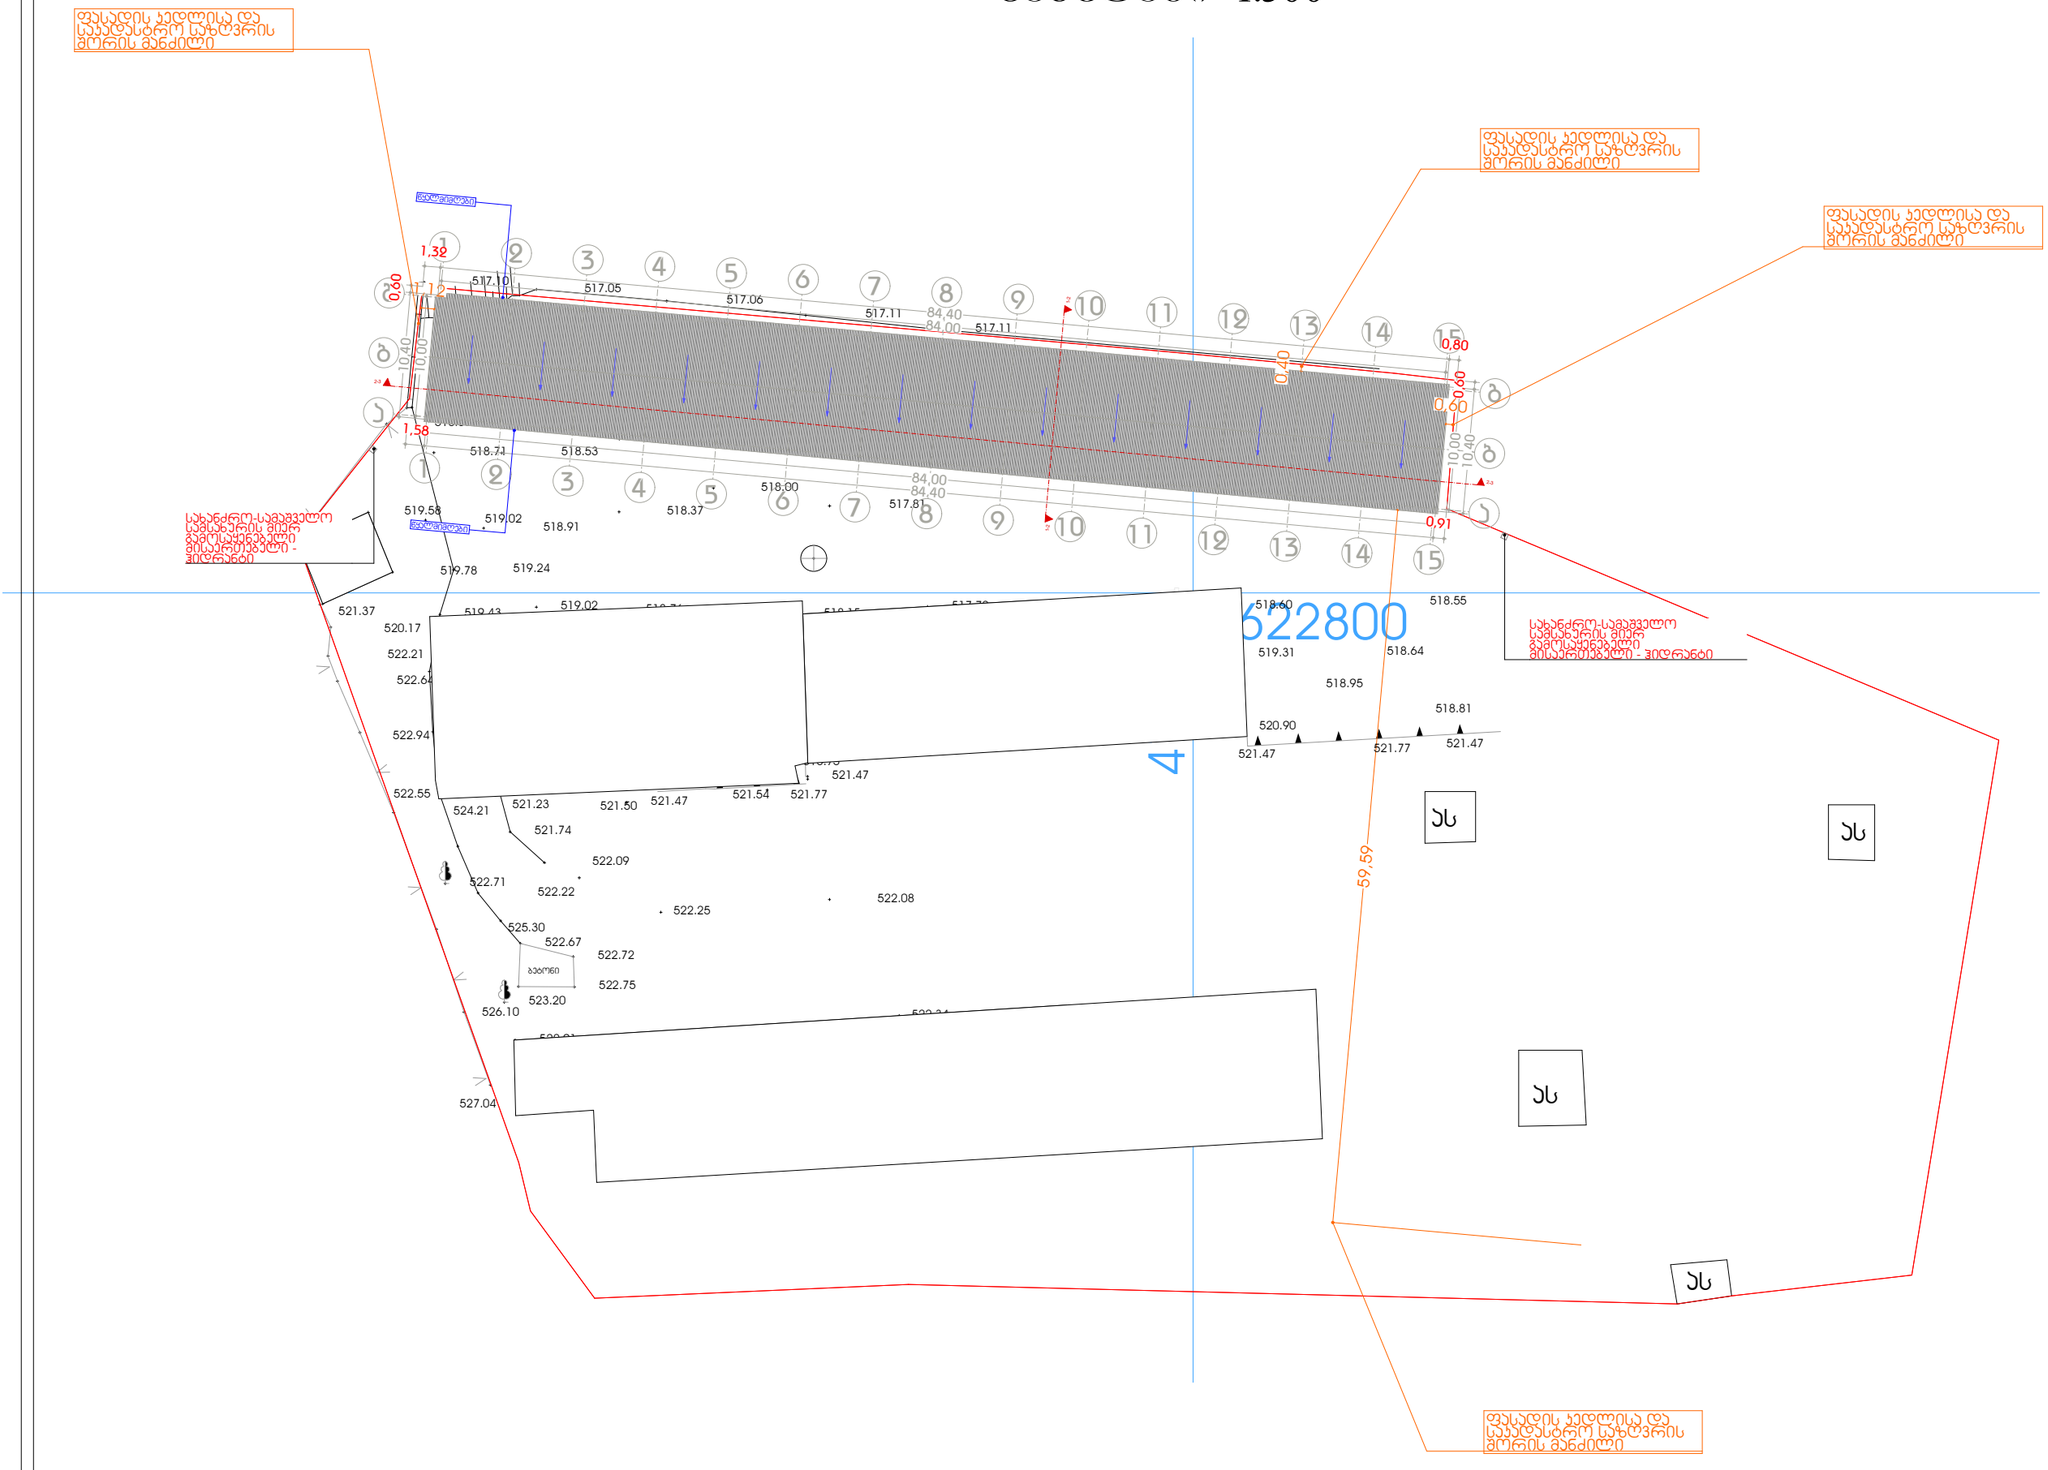

ხელშეკრულება №	

პირობითი აღნიშვნები

- ღერძის ხაზი
- საკადასტრო საზღვარი
- ბორდის ხაზი
- გლობის კედელი
- გლობის კედელი ბინების გამყოფი
- გლიბირებული ბეტონის კედელი-სვეტი
- გათბობა კონდიციონერის ადგილი
- მისაწვდომი სველა გეზი
- გასასვლელამდე მისაღები მანძილი
- სც-2 — დაკავშირების ჯგუფი (ქსელის)
- ტ.ტ.3 — დაკავშირების ტიპი
- ბ. №4 | 56.8 — სადენი ფაზით
- 43.6 | 13.2 — სახანძრო ფარატი
- ფაზობრივი შიდა კონტურის
- ბინა №
- ღია ფილაში
- კედლის ცეცხლმედეგობა (ერთსაათიანი)
- კედლის ცეცხლმედეგობა (ორსაათიანი)
- სარკმანაზო
- ბრეზენტი
- მწვანე საფარი
- ცხაური ტიპის მოპირკეთება (გაგრილი)
- სტრუქტურული ზემაპირის აღნიშვნა
- ჩრდილოეთის აღნიშვნა

	სიმბოლოს სახელწოდება
	სახანძრო მილსადენი
	სახანძრო გაფრენილებასთან ავტომრის სისტემა
	სახანძრო ხმოვანი გაფრთხილებითი სისტემა
	ხელის ცეცხლმაქრი
	სახანძრო-სამაგვარო სამანქანეს მიერ გამოსაყენებელი მისაერთებელი - ჰიდრანტი
	ავტომატური სველი სისტემის სპრინკლერი
	ავტომატური ფხვნილოვანი სისტემის სპრინკლერი
	ავტომატური აეროზოლური სისტემის სპრინკლერი
	სახანძრო გაფრთხილებითი სისტემის ხელით ამგრძობი პოლოვი
	გასასვლელი

შენიშვნა

1. შენობის მოცულობითი გეგმარებითი, ფუნქციური ორგანიზება და კომუნიკაციის შესრულება შეთანხმებით შენობის გასაყოფებლად და ინსპექციის ჭებთან ერთად ადგილობრივ მოხმარებლებთან საკითხებზე.
2. პროექტში ნაგებობათა რეზერვების ტიპობრივობა შესრულება შეთანხმებით
3. შენობის ბაღე და შიდა კომის საუნებლებების ორგანიზება შესრულება შეთანხმებით.
4. მოხმარებლის ტარება და სხვა დეტალების მოწყობა ფასადების მოპირკეთება და ორგანიზება შესრულება ობის სხვადასხვა შესაბამისად შესრულება შეთანხმების პირობებში სრულ.

შპს. "აი დი სწეისი"		
თანამდებობა	გვარი	ხელმოწერა
დირექტორი	ი. ხავთასი	
არქიტექტორი	ი. ხავთასი	
დაამშვაა	დ. შენგელაია	

დამკვეთი:	შპს "EM-SA"
პროექტის სახელწოდება:	საწყობი
მისამართი:	ქ. თბილისი, ვასო გოგიაშვილის ქუჩა №75 ს/კ 01.10.10.018.004

მასშტაბი	ნახაზის დასახელება
1:500	გენგეგმა

სტადია	თარიღი	ფორმატი
არქ. ნაწილი	16/01/2019	A3