

Зблфпгзлфлбоь III ерпбз -9.60 бпгбгщчьз
з. 1200

Ьфъзгпгзлфлбоь	ззлфо	бгщгпгзлфлбоь
ерфлзлфпгфлфо	л. дпъзщлпгфлфъ	
зпл. зефлфофзлфлфо	ф. ъзщъпгфлфъ	
дпфьфофгзфлфлфо	Ж.лпзблгпгзпгзгпщзщ	

ъзфлъзщъбгпфлъзфлпфъзщъ,дпъзпщъфоьо.	
ID:220335835	
e-mail:	

Ьфъзгпгзлфлбоь Ьъзфбгпгзлфлбоь бъьпзо 1	
з. пзъфлфъзщъ,ъпгзфоь бъьпзо 1	
дззлфлфъзщъ ъъзфлпзлфлфоь ъъзсфь.	
зпбгщъзлфлфъ	

бзфлфъзщъ	
гз.ъ. "бзфлфлъ"	

бзфлфъзщъ	
гз.ъ. "бзфлфлъ"	

ъзфлъзщъбгпфлъзфлпфъзщъ,дпъзпщъфоьо.	
ID:220335835	
e-mail:	

Ьфъзгпгзлфлбоь Ьъзфбгпгзлфлбоь бъьпзо 1	
з. пзъфлфъзщъ,ъпгзфоь бъьпзо 1	
дззлфлфъзщъ ъъзфлпзлфлфоь ъъзсфь.	
зпбгщъзлфлфъ	

бзфлфъзщъ	
гз.ъ. "бзфлфлъ"	

бзфлфъзщъ	
гз.ъ. "бзфлфлъ"	

ъзфлъзщъбгпфлъзфлпфъзщъ,дпъзпщъфоьо.	
ID:220335835	
e-mail:	

Ьфъзгпгзлфлбоь Ьъзфбгпгзлфлбоь бъьпзо 1	
з. пзъфлфъзщъ,ъпгзфоь бъьпзо 1	
дззлфлфъзщъ ъъзфлпзлфлфоь ъъзсфь.	
зпбгщъзлфлфъ

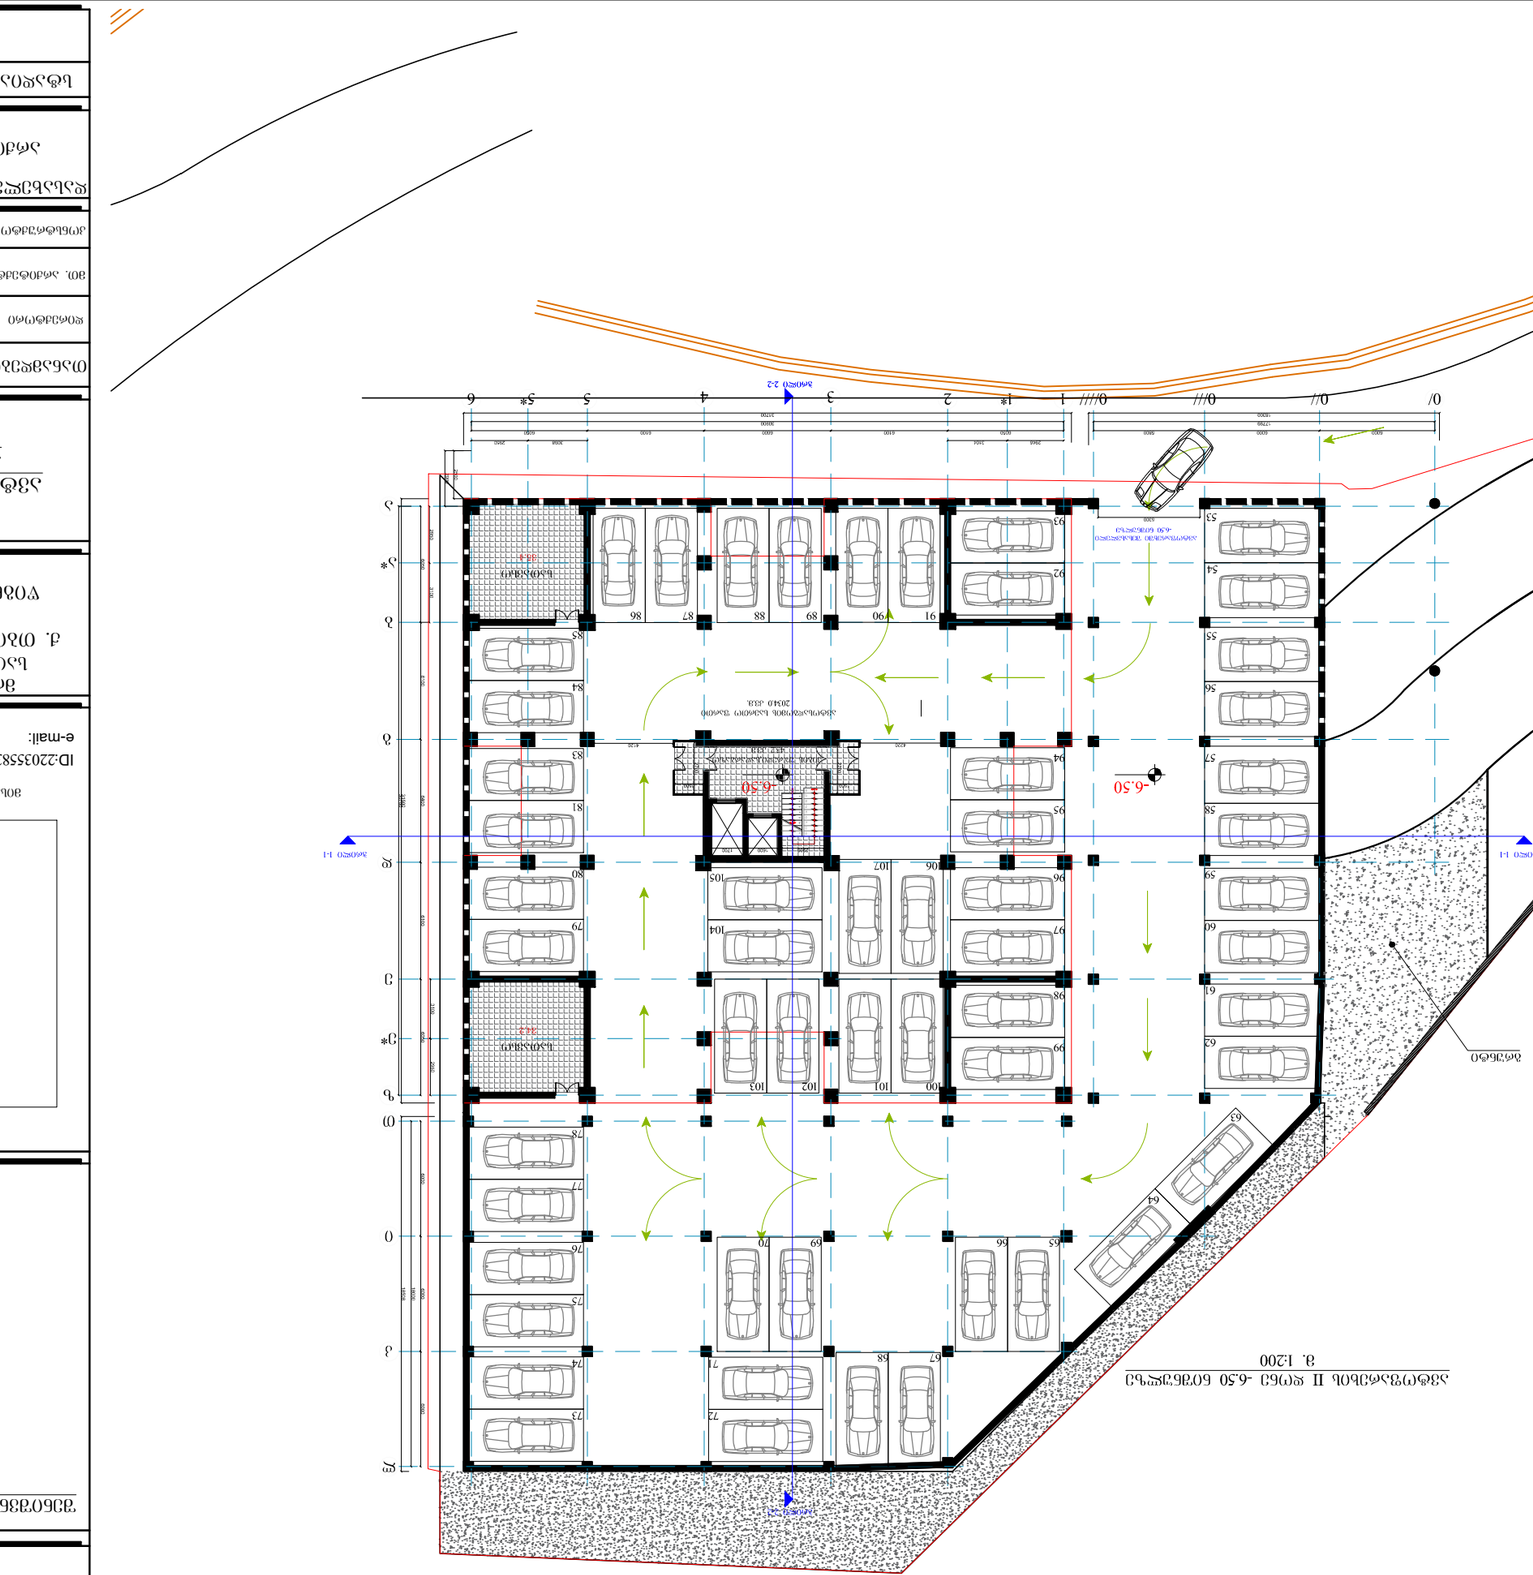
-6.50
-6.50 ნიშნული ტერასის ზედაპირზე
-6.50 ნიშნული ასანთქმელ ჭაბურღილზე
ასანთქმელი ჭაბურღილი ჭაღის დიამეტრით 2040 კმ.
სველი წერტილების კვანძი
ბეტონის ბორდიური
ასფალტის საფარი
ბეტონის ბორდიური
ასფალტის საფარი
ბეტონის ბორდიური
ასფალტის საფარ

ავტოსაჩეხის I დონე -3.40 ნიშნულზე
მ. 1:200

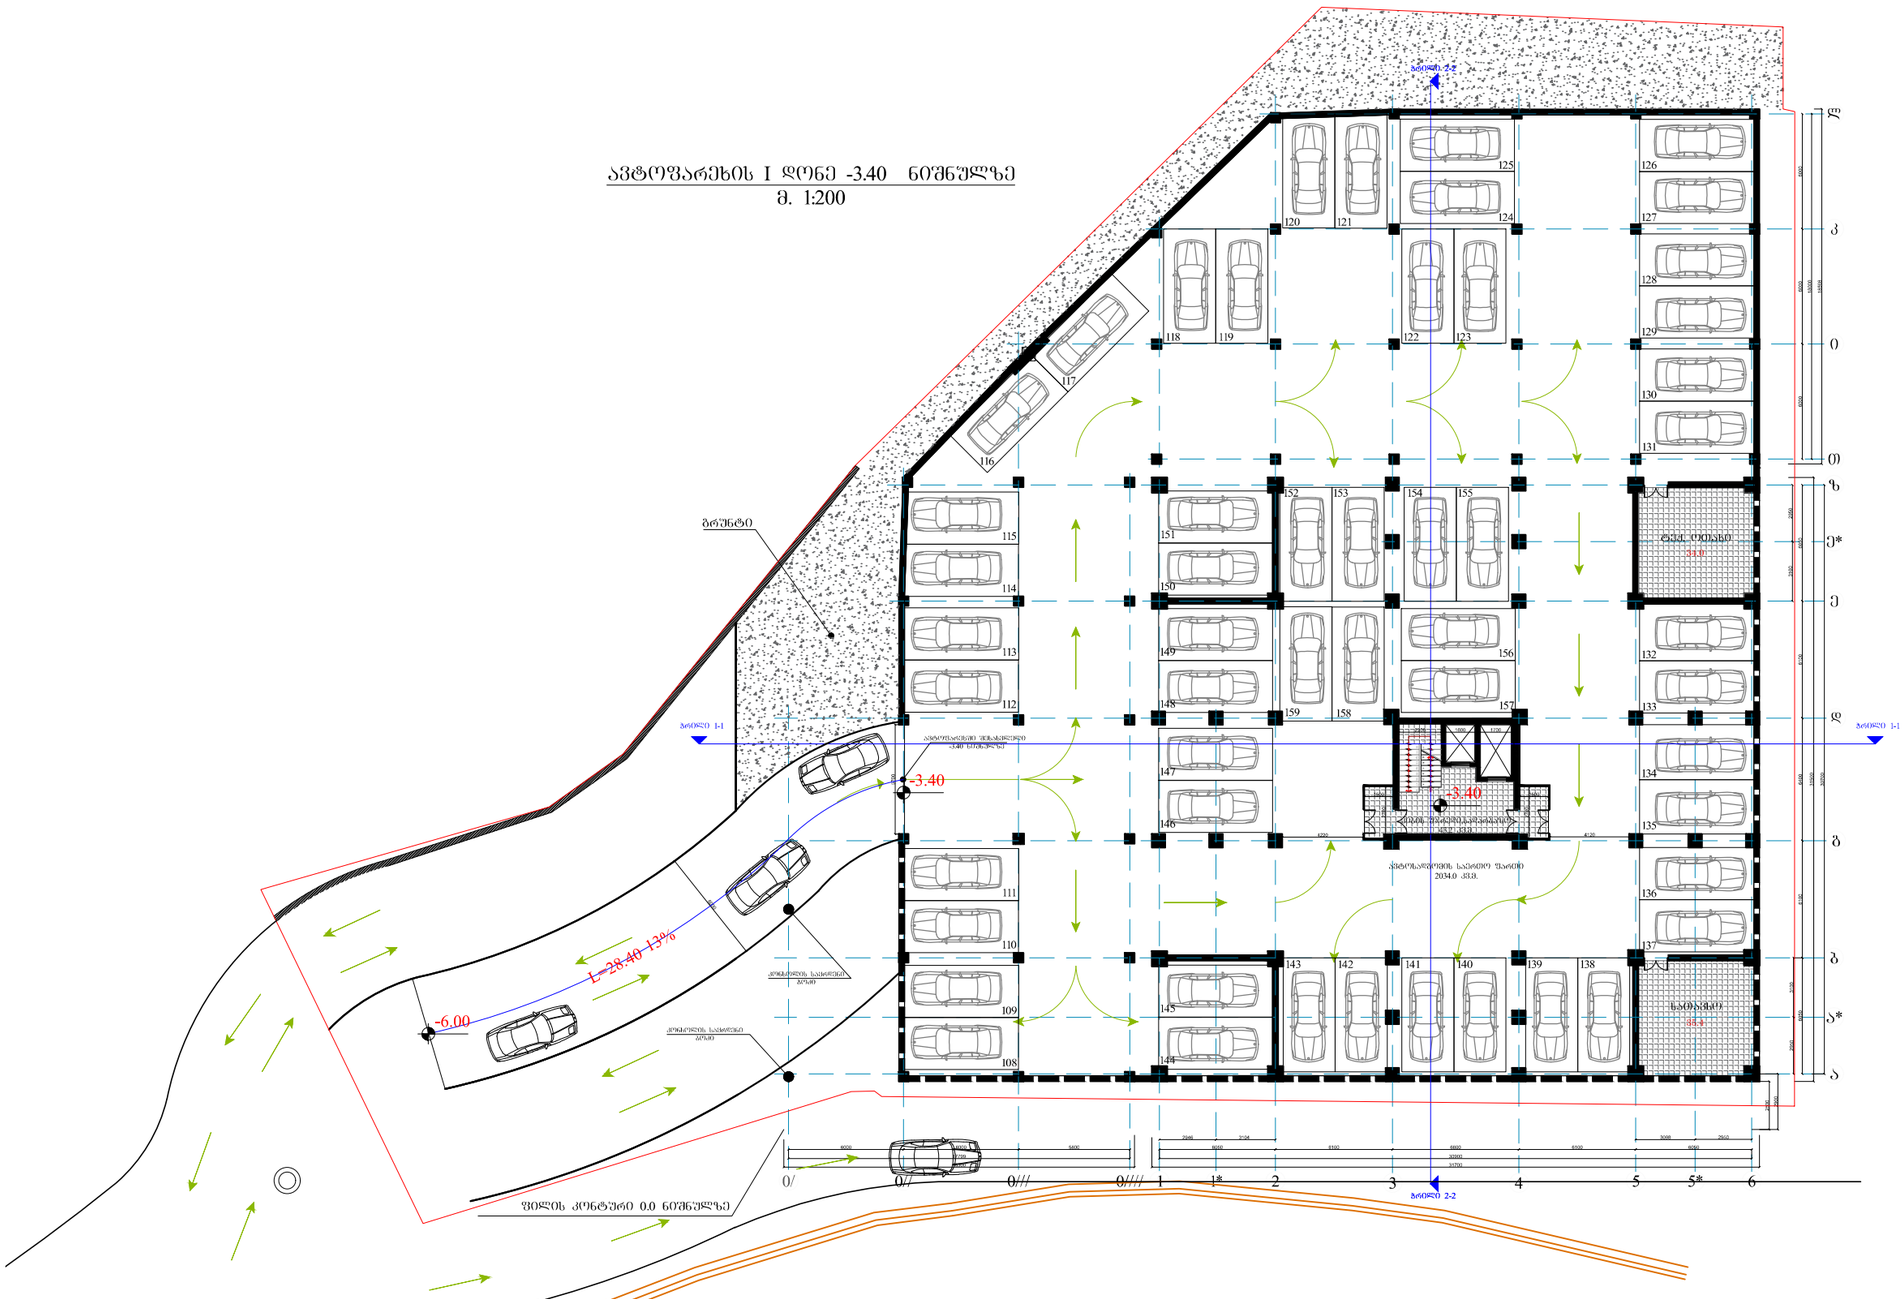

შრომატი A-3	დაკვეთის №
თბილისი 2016 წ.	

დამკვეთი:

შ.პ.ს. "ცერერა"

შენიშვნა:

შ.პ.ს. "ცერერა"

მისამართი:ს.ახარისველო,ქ.თბილისი,

ID:220355835
e-mail:

მრავალფუნქციური
საცხოვრებელი სახლი
ქ. თბილისი,დიღმის მასივი I
კვარტალი,
წებნის შაბრიკის ს.საცხ.
მიმდებარედ

ავტოსაჩეხის I დონე
-3.40 ნიშნულზე

თანამდებობა	გვარი	ხელმოწერა
დირექტორი	ა. ქობალია	
მთ. არქიტექტორი	ზ. ბაღათურია	
კონსტრუქტორი	ჯ.ბიბინეიშვილი	

დასახელება	მასშტაბი
არქიტექტურა	1:100

სტადია	ფურცელი	ფურცლები
	ა-1	ა-1

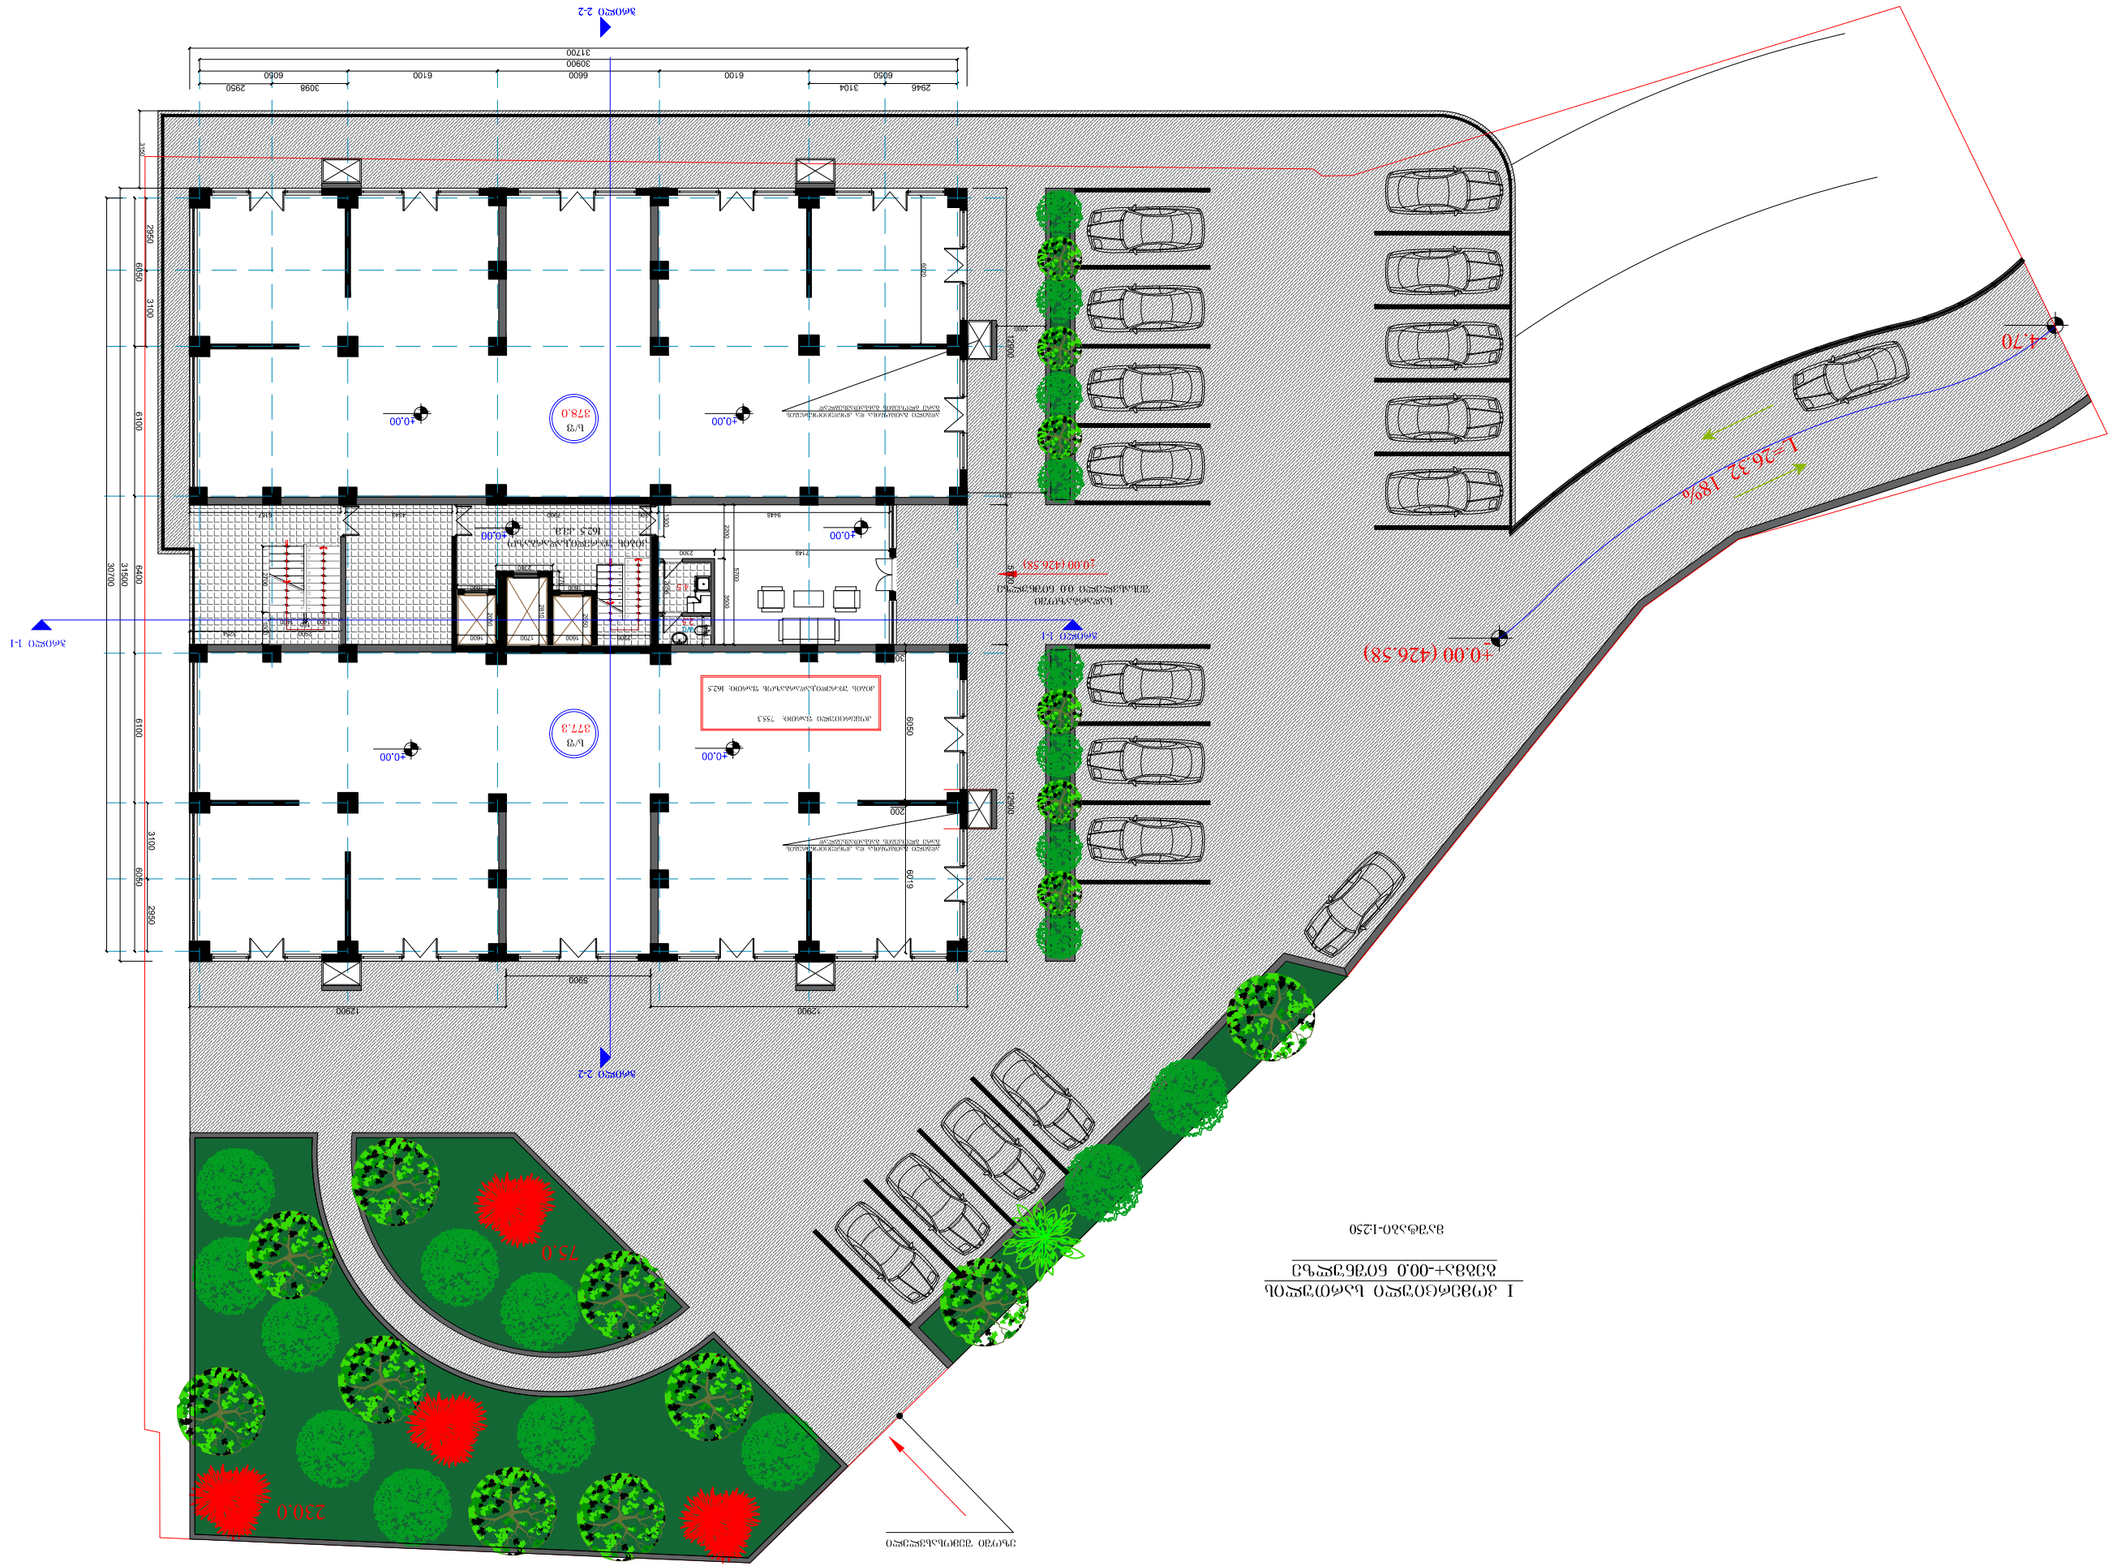
разрез 2-2
разрез 1-1
+0.00 (426.58)
-4.70
L=26.32 18%
+0.00
+0.00
+0.00

მე-2 სართულის გეგმა
+5.90 ნიშნულზე

მაშტაბი-1:150

საცხოვრებელი ფართი:	731.6
საზაფხულო ფართი:	133.8
კიბის უჯრედი,სადარბაზოს ფართი:	127.2

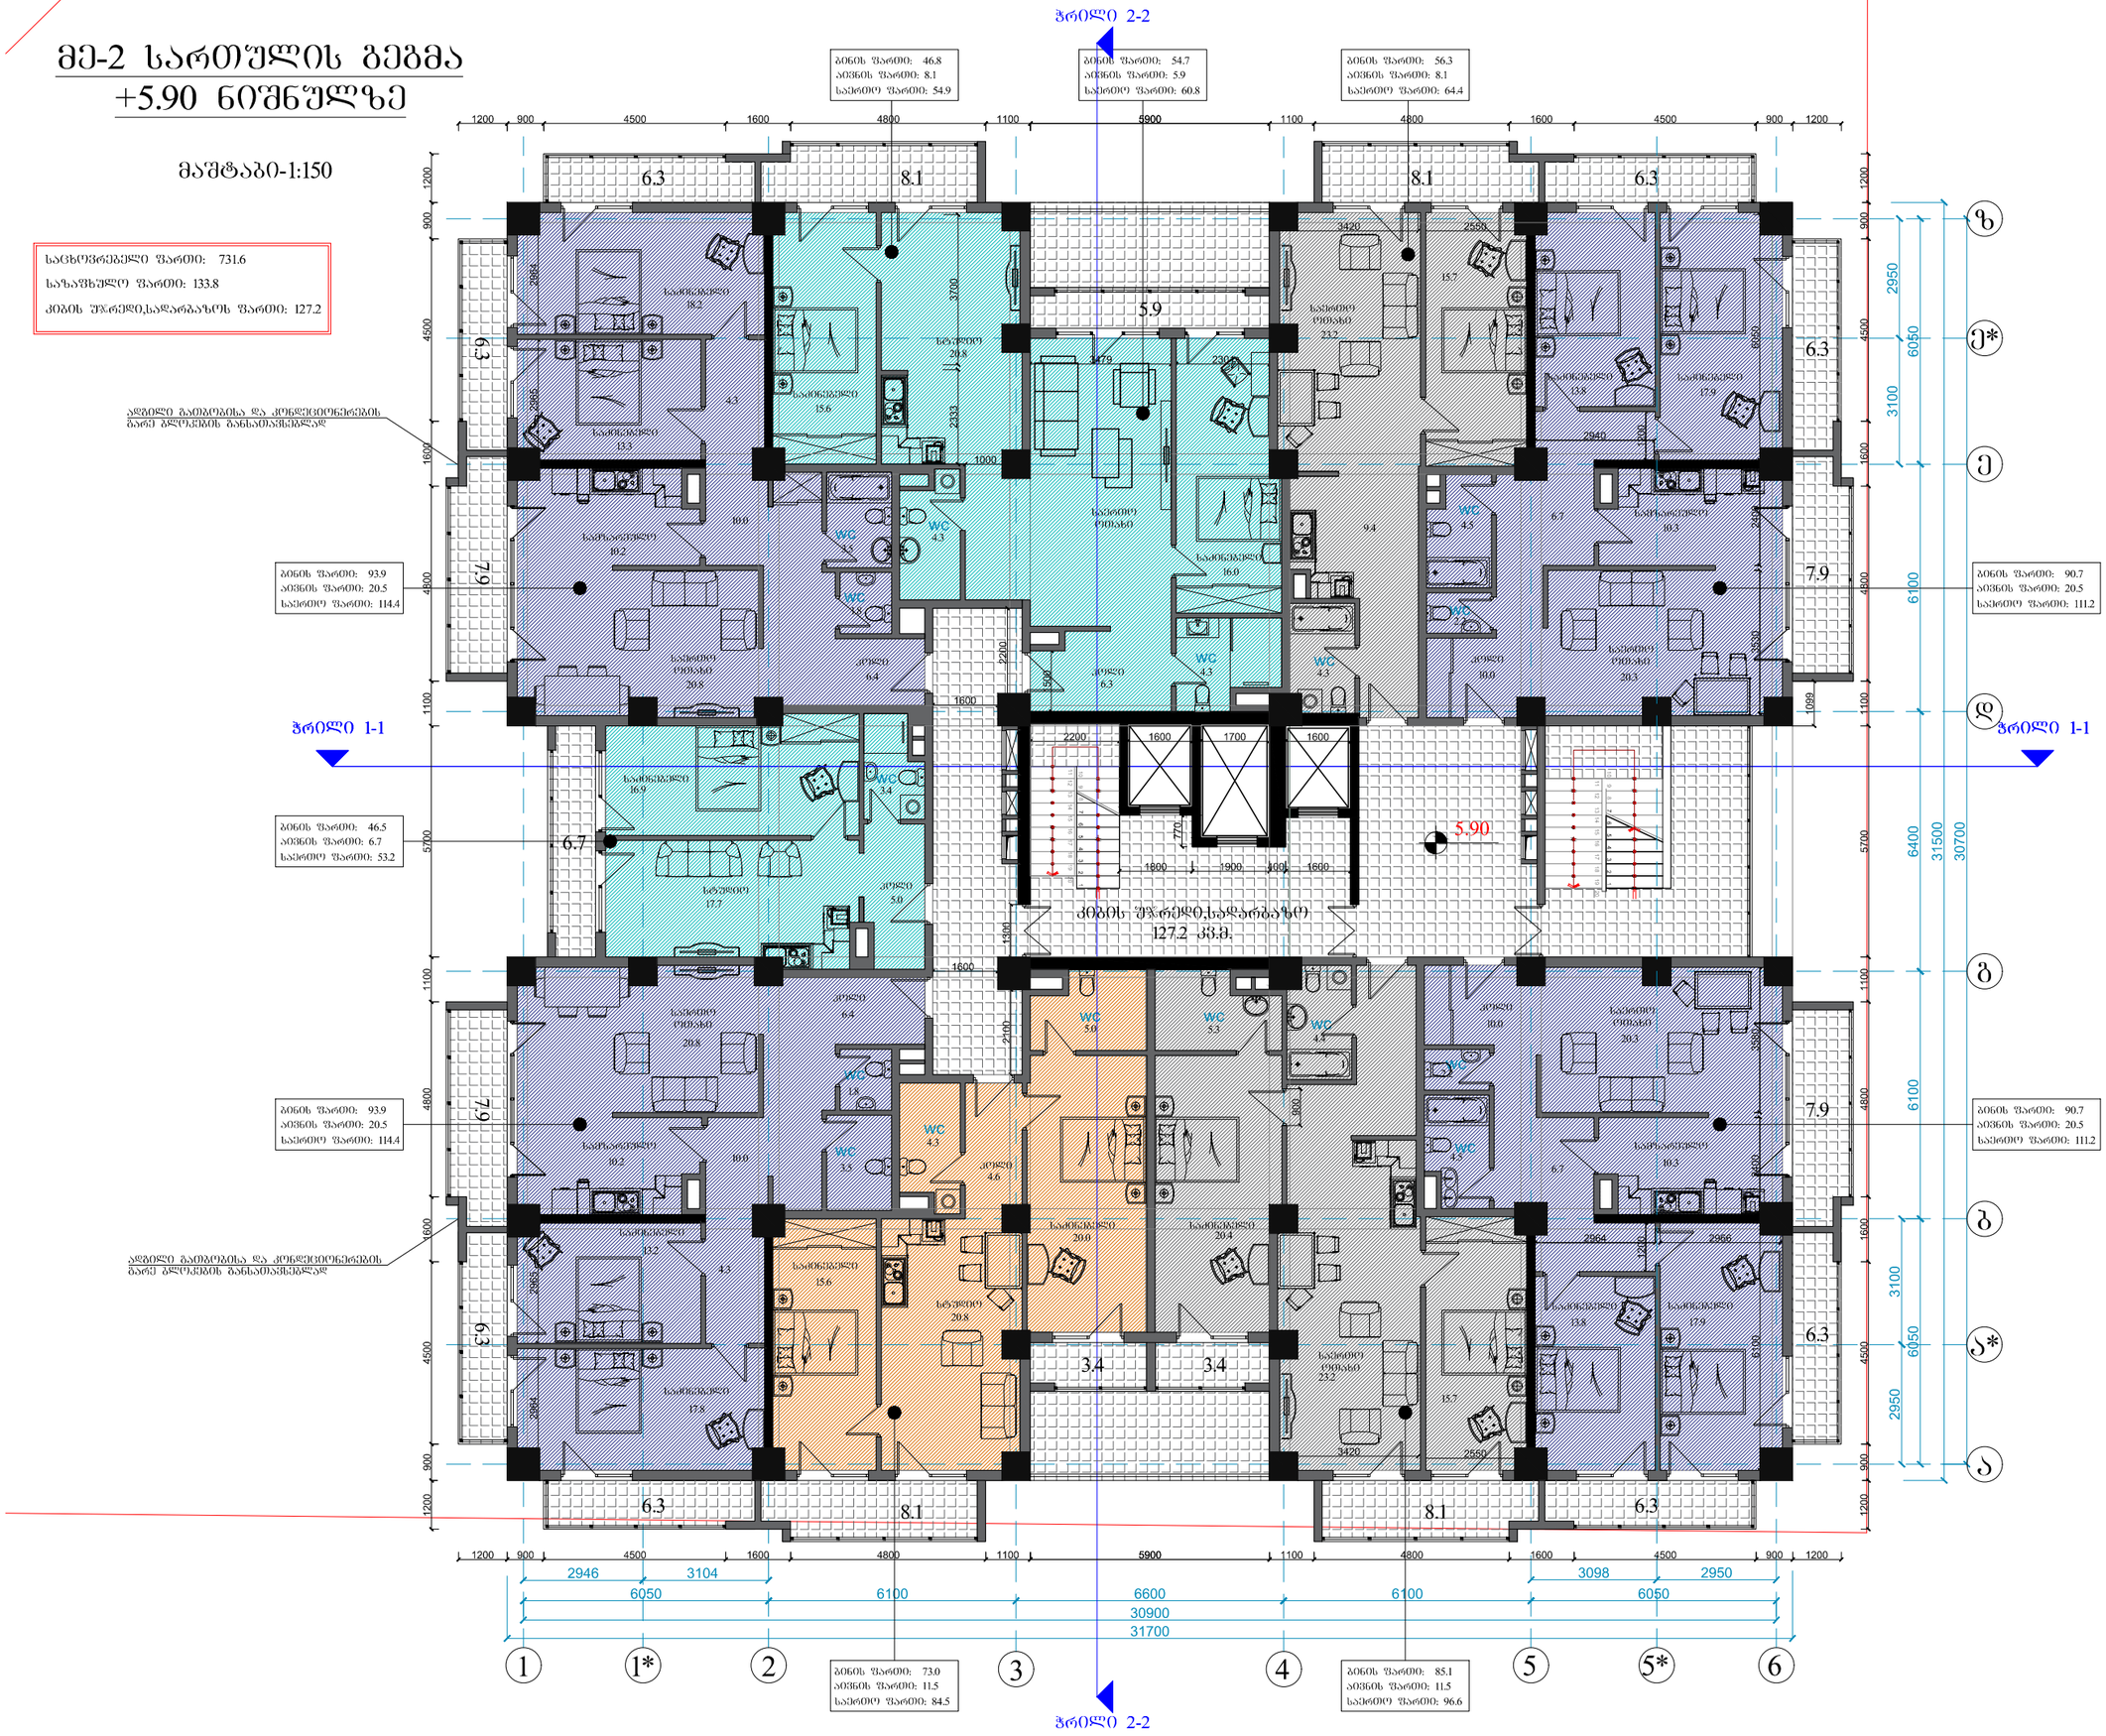

შორმატი	A-3	დაკვეთის №
თბილისი 2016 წ.		

დამკვეთი:

შ.პ.ს. "ცერერა"

შენიშვნა:

შ.პ.ს. "ცერერა"

მისამართი:საქართველო,ქ.თბილისი,

ID:220355835
e-mail:

მრავალფუნქციური
საცხოვრებელი სახლი
ქ. თბილისი,დიღმის მასივი I
კვარტალი,
წიგნის ფაბრიკის ს.საცხ.
მიმდებარედ

მე-2 საცხ.სართულის გეგმა

თანამდებობა	გვარი	ხელმოწერა
დირექტორი	ა. ქობალია	
მთ. არქიტექტორი	ზ. ბაღათურია	
კონსტრუქტორი	ჯ.ბიბინეიშვილი	

დასახელება	მასშტაბი
არქიტექტურა	1:100

სტადია	ფურცელი	ფურცლები
	ა-1	ა-1

მე-3 სართულის გემა
+9.20 ნიშნულზე

მაშტაბი-1:150

საცხოვრებელი ფართი:	731.6
საზაფხულო ფართი:	133.8
კიბის უჯრედი,სადარბაზოს ფართი:	127.2

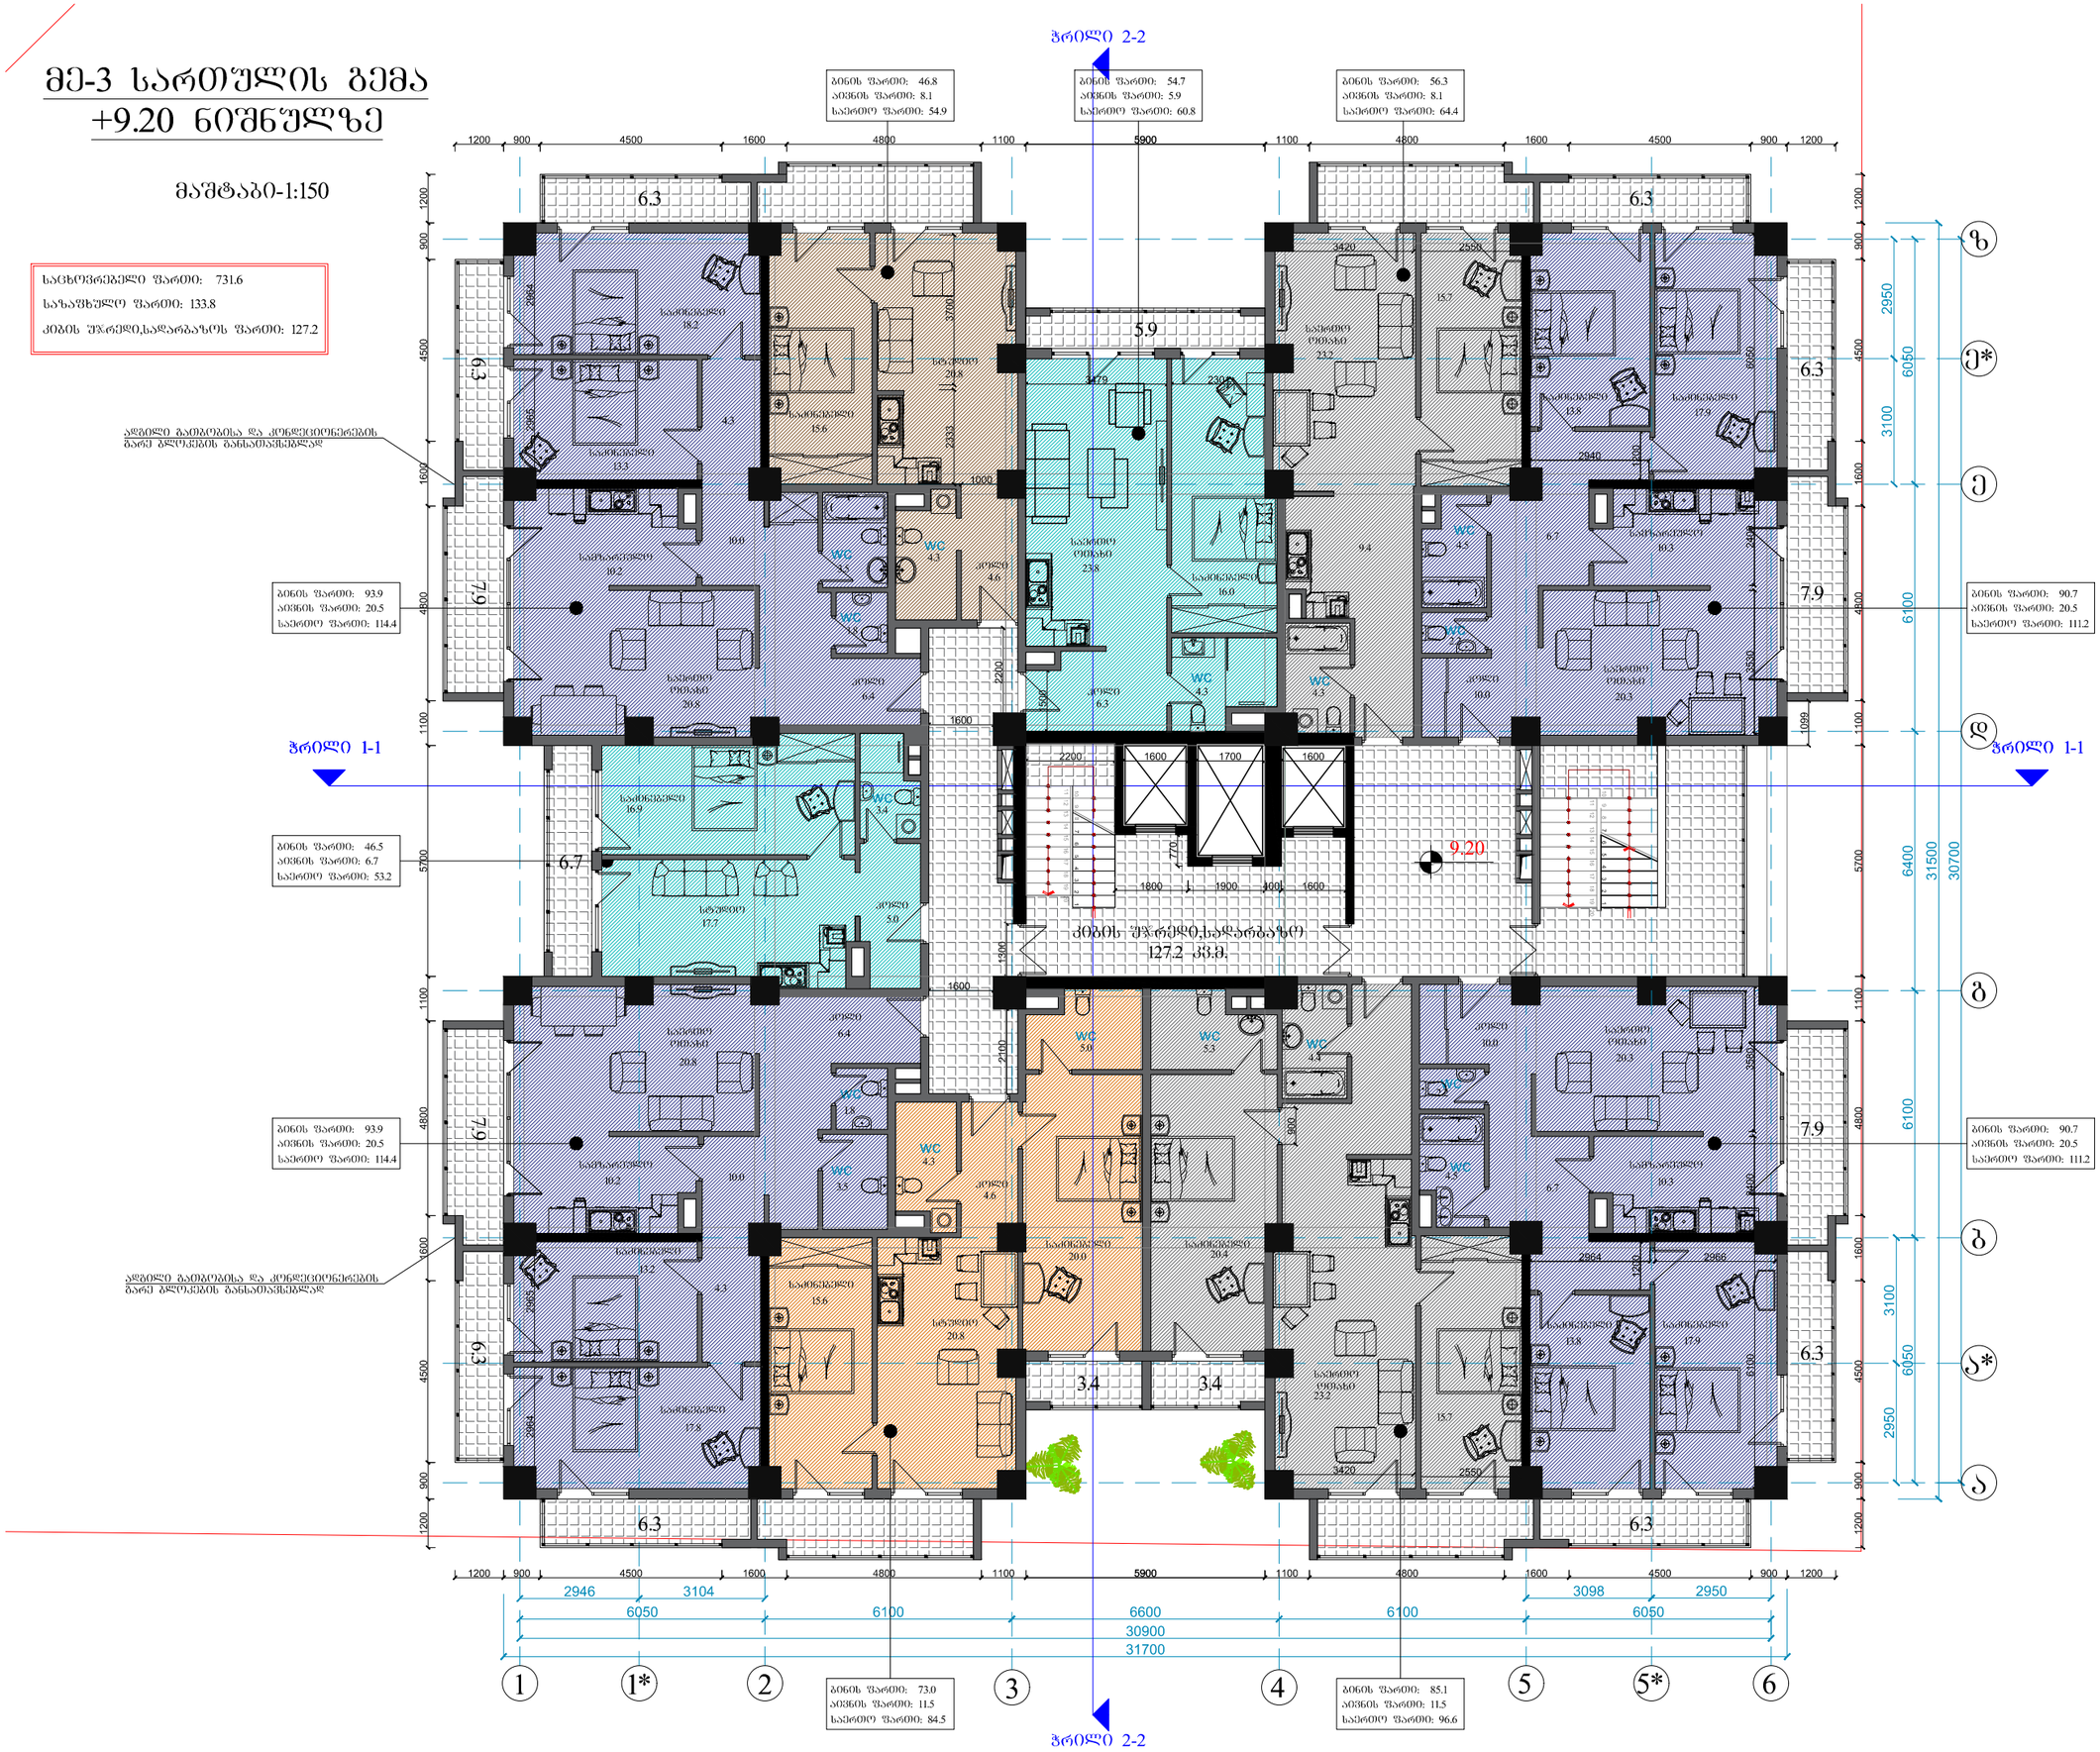

ფორმატი	A-3	დაკვეთის №
თბილისი 2016 წ.		

დამკვეთი:

შ.პ.ს. "ცერერა"

შენიშვნა:

შ.პ.ს. "ცერერა"

მისამართი:საქართველო,ქ.თბილისი,

ID:220355835
e-mail:

მრავალფუნქციური
საცხოვრებელი სახლი
ქ. თბილისი,დიღმის მასივი I
კვარტალი,
წიგნის ფაბრიკის ს.საცხ.
მიმდებარედ

მე-3 საცხ.სართულიდ გეგმა

თანამდებობა	გვარი	ხელმოწერა
დირექტორი	ა. ქობალია	
მთ. არქიტექტორი	ზ. ბაღათურია	
კონსტრუქტორი	ჯ.ბიბინეიშვილი	

დასახელება	მასშტაბი
არქიტექტურა	1:100

სტადია	ფურცელი	ფურცლები
	ა-1	ა-1

მე-4 სართულის გეგა
+12.40 ნიშნულზე

მაშტაბი-1:150

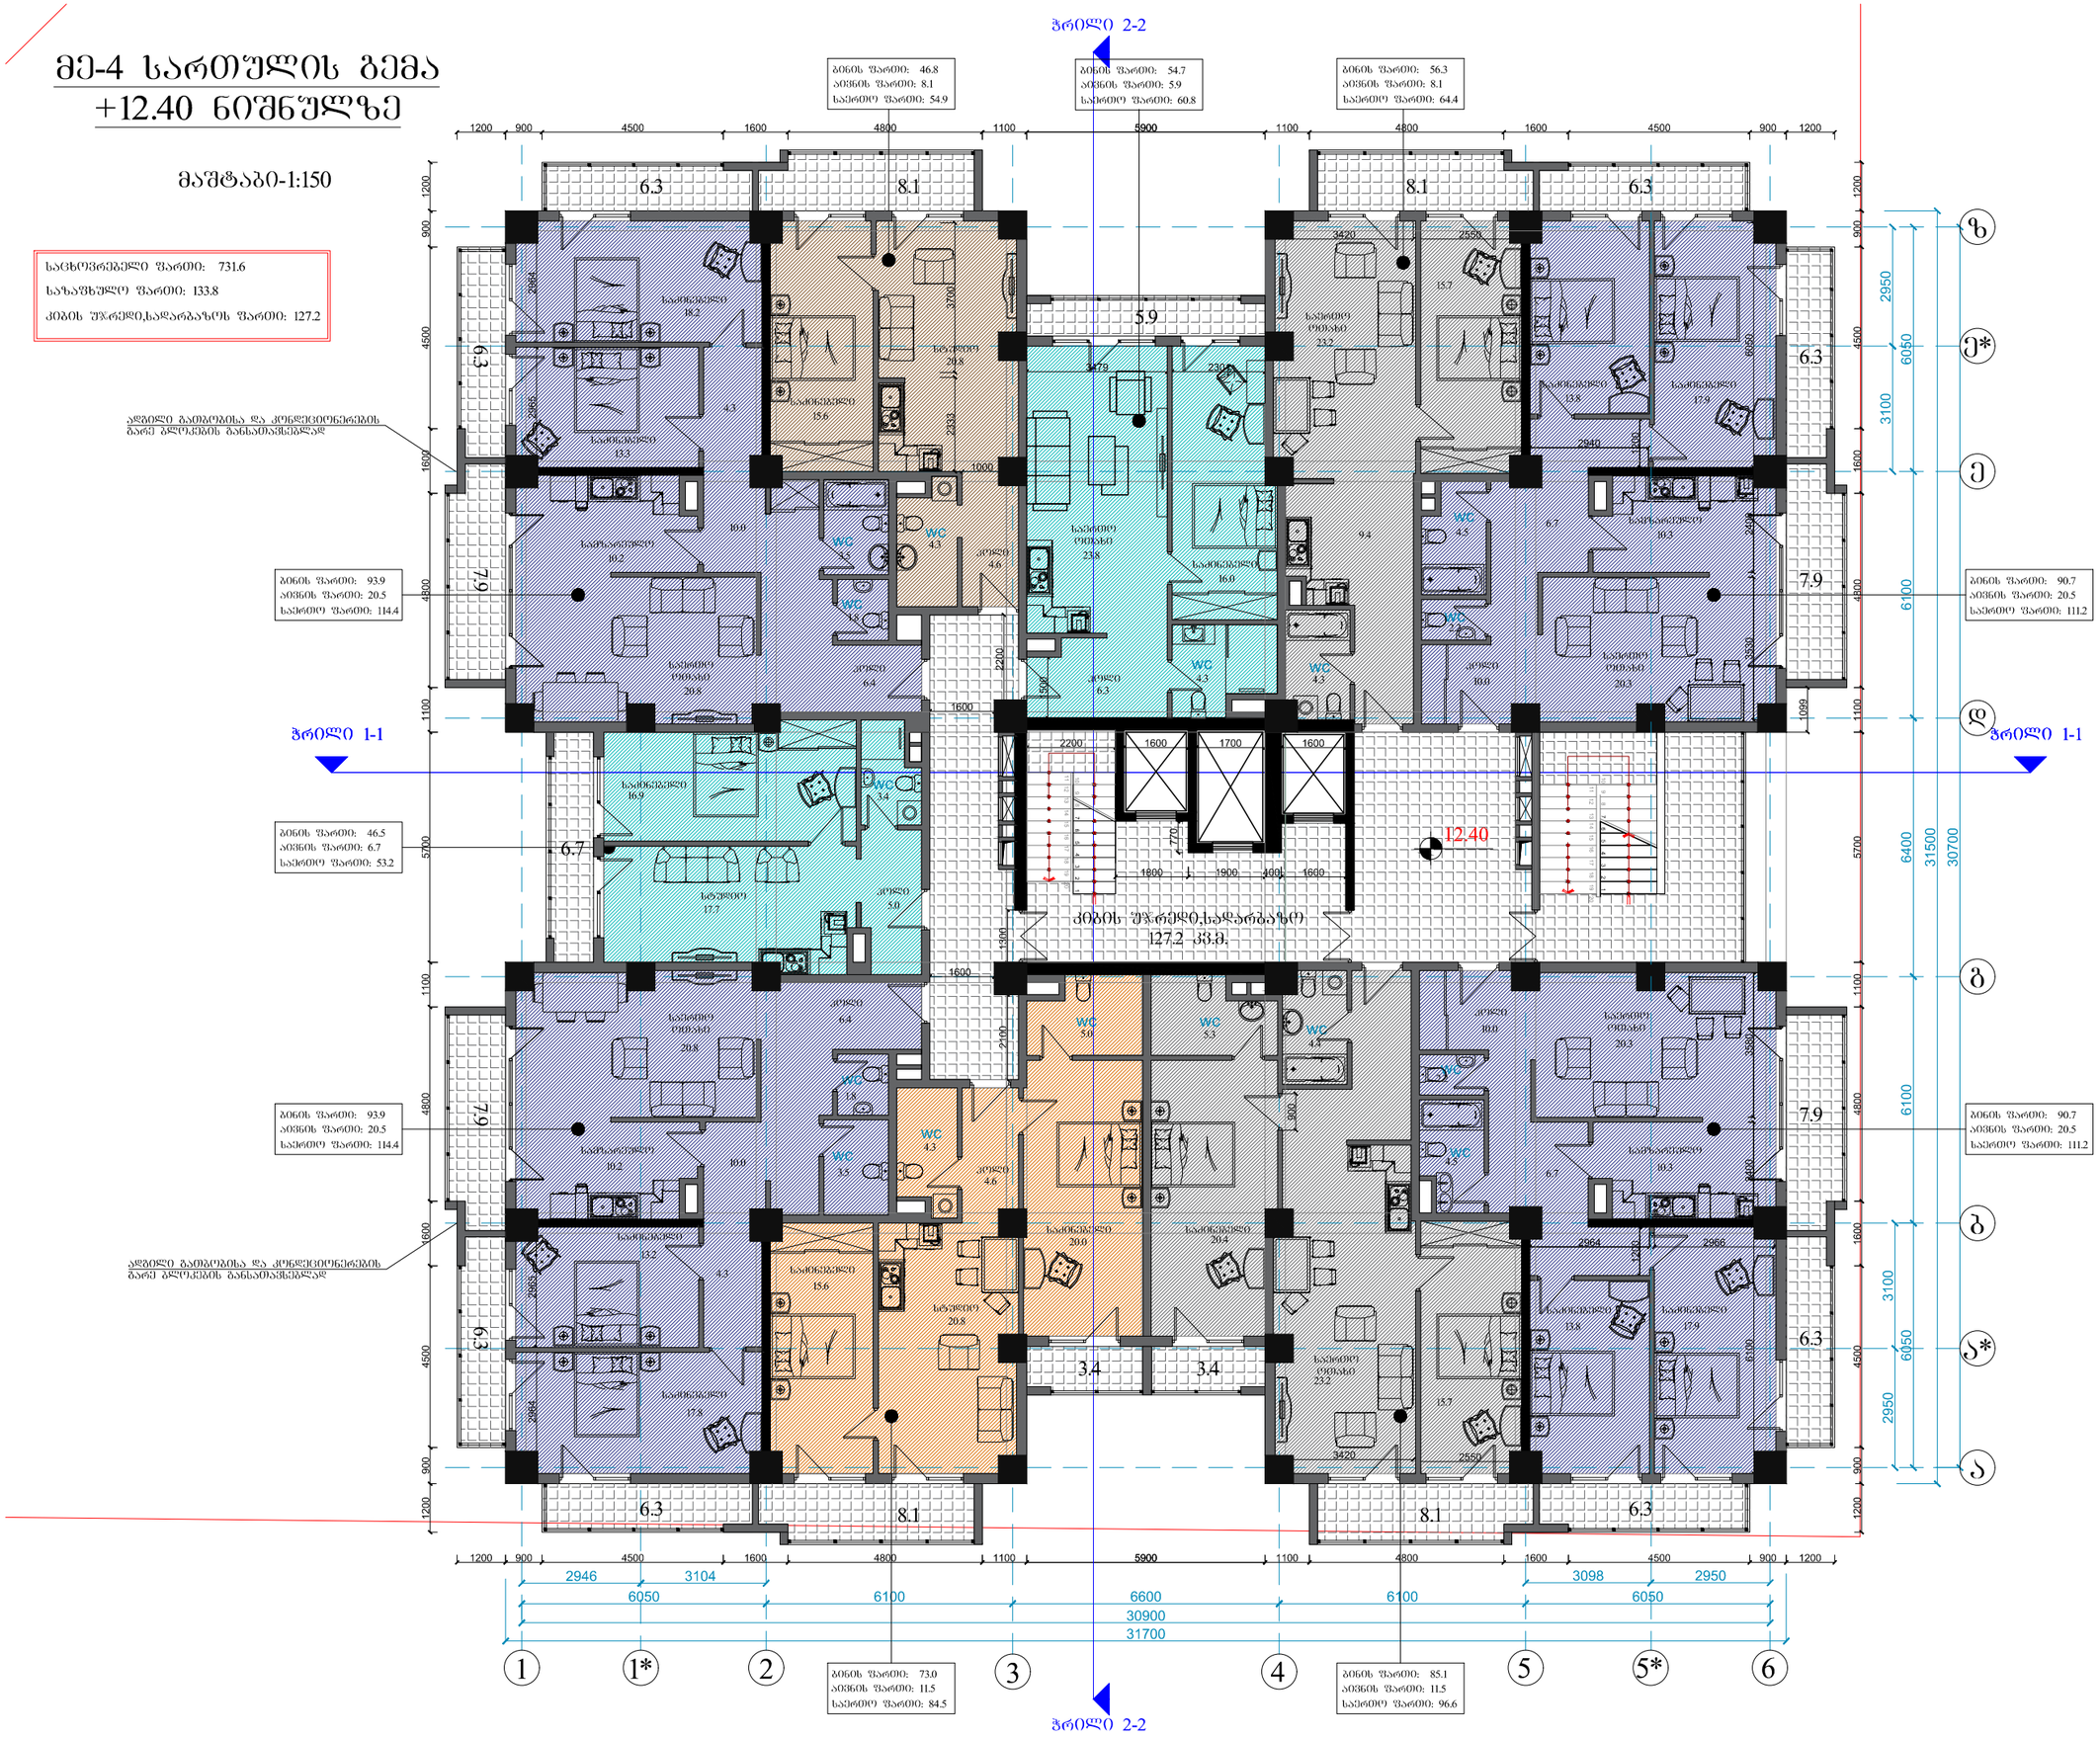

ფორმატი	A-3	დაკვეთის №
თბილისი 2016 წ.		

დამკვეთი:

შ.პ.ს. "ცერერა"

შენიშვნა:

შ.პ.ს. "ცერერა"

მისამართი:საქართველო,ქ.თბილისი,

ID:220355835

e-mail:

მრავალფუნქციური
საცხოვრებელი სახლი
ქ. თბილისი,დიღმის მასივი I
კვარტალი,
წიგნის ფაბრიკის ს.საცხ.
მიმდებარედ

მე-4 საცხ.სართულის გეგმა

თანამდებობა	გვარი	ხელმოწერა
დირექტორი	ა. ქობალია	
მთ. არქიტექტორი	ზ. ბაღათურია	
კონსტრუქტორი	ჯ.ბიბინეიშვილი	

დასახელება	მასშტაბი
არქიტექტურა	1:100

სტადია	ფურცელი	ფურცლები
	ა-1	ა-1

მე-5 სართულის გემა
+15.80 ნიშნულზე

მაშტაბი-1:150

საცხოვრებელი ფართი: 731.6
საზაფხულო ფართი: 133.8
კიბის უჯრედი,სადარბაზოს ფართი: 127.2

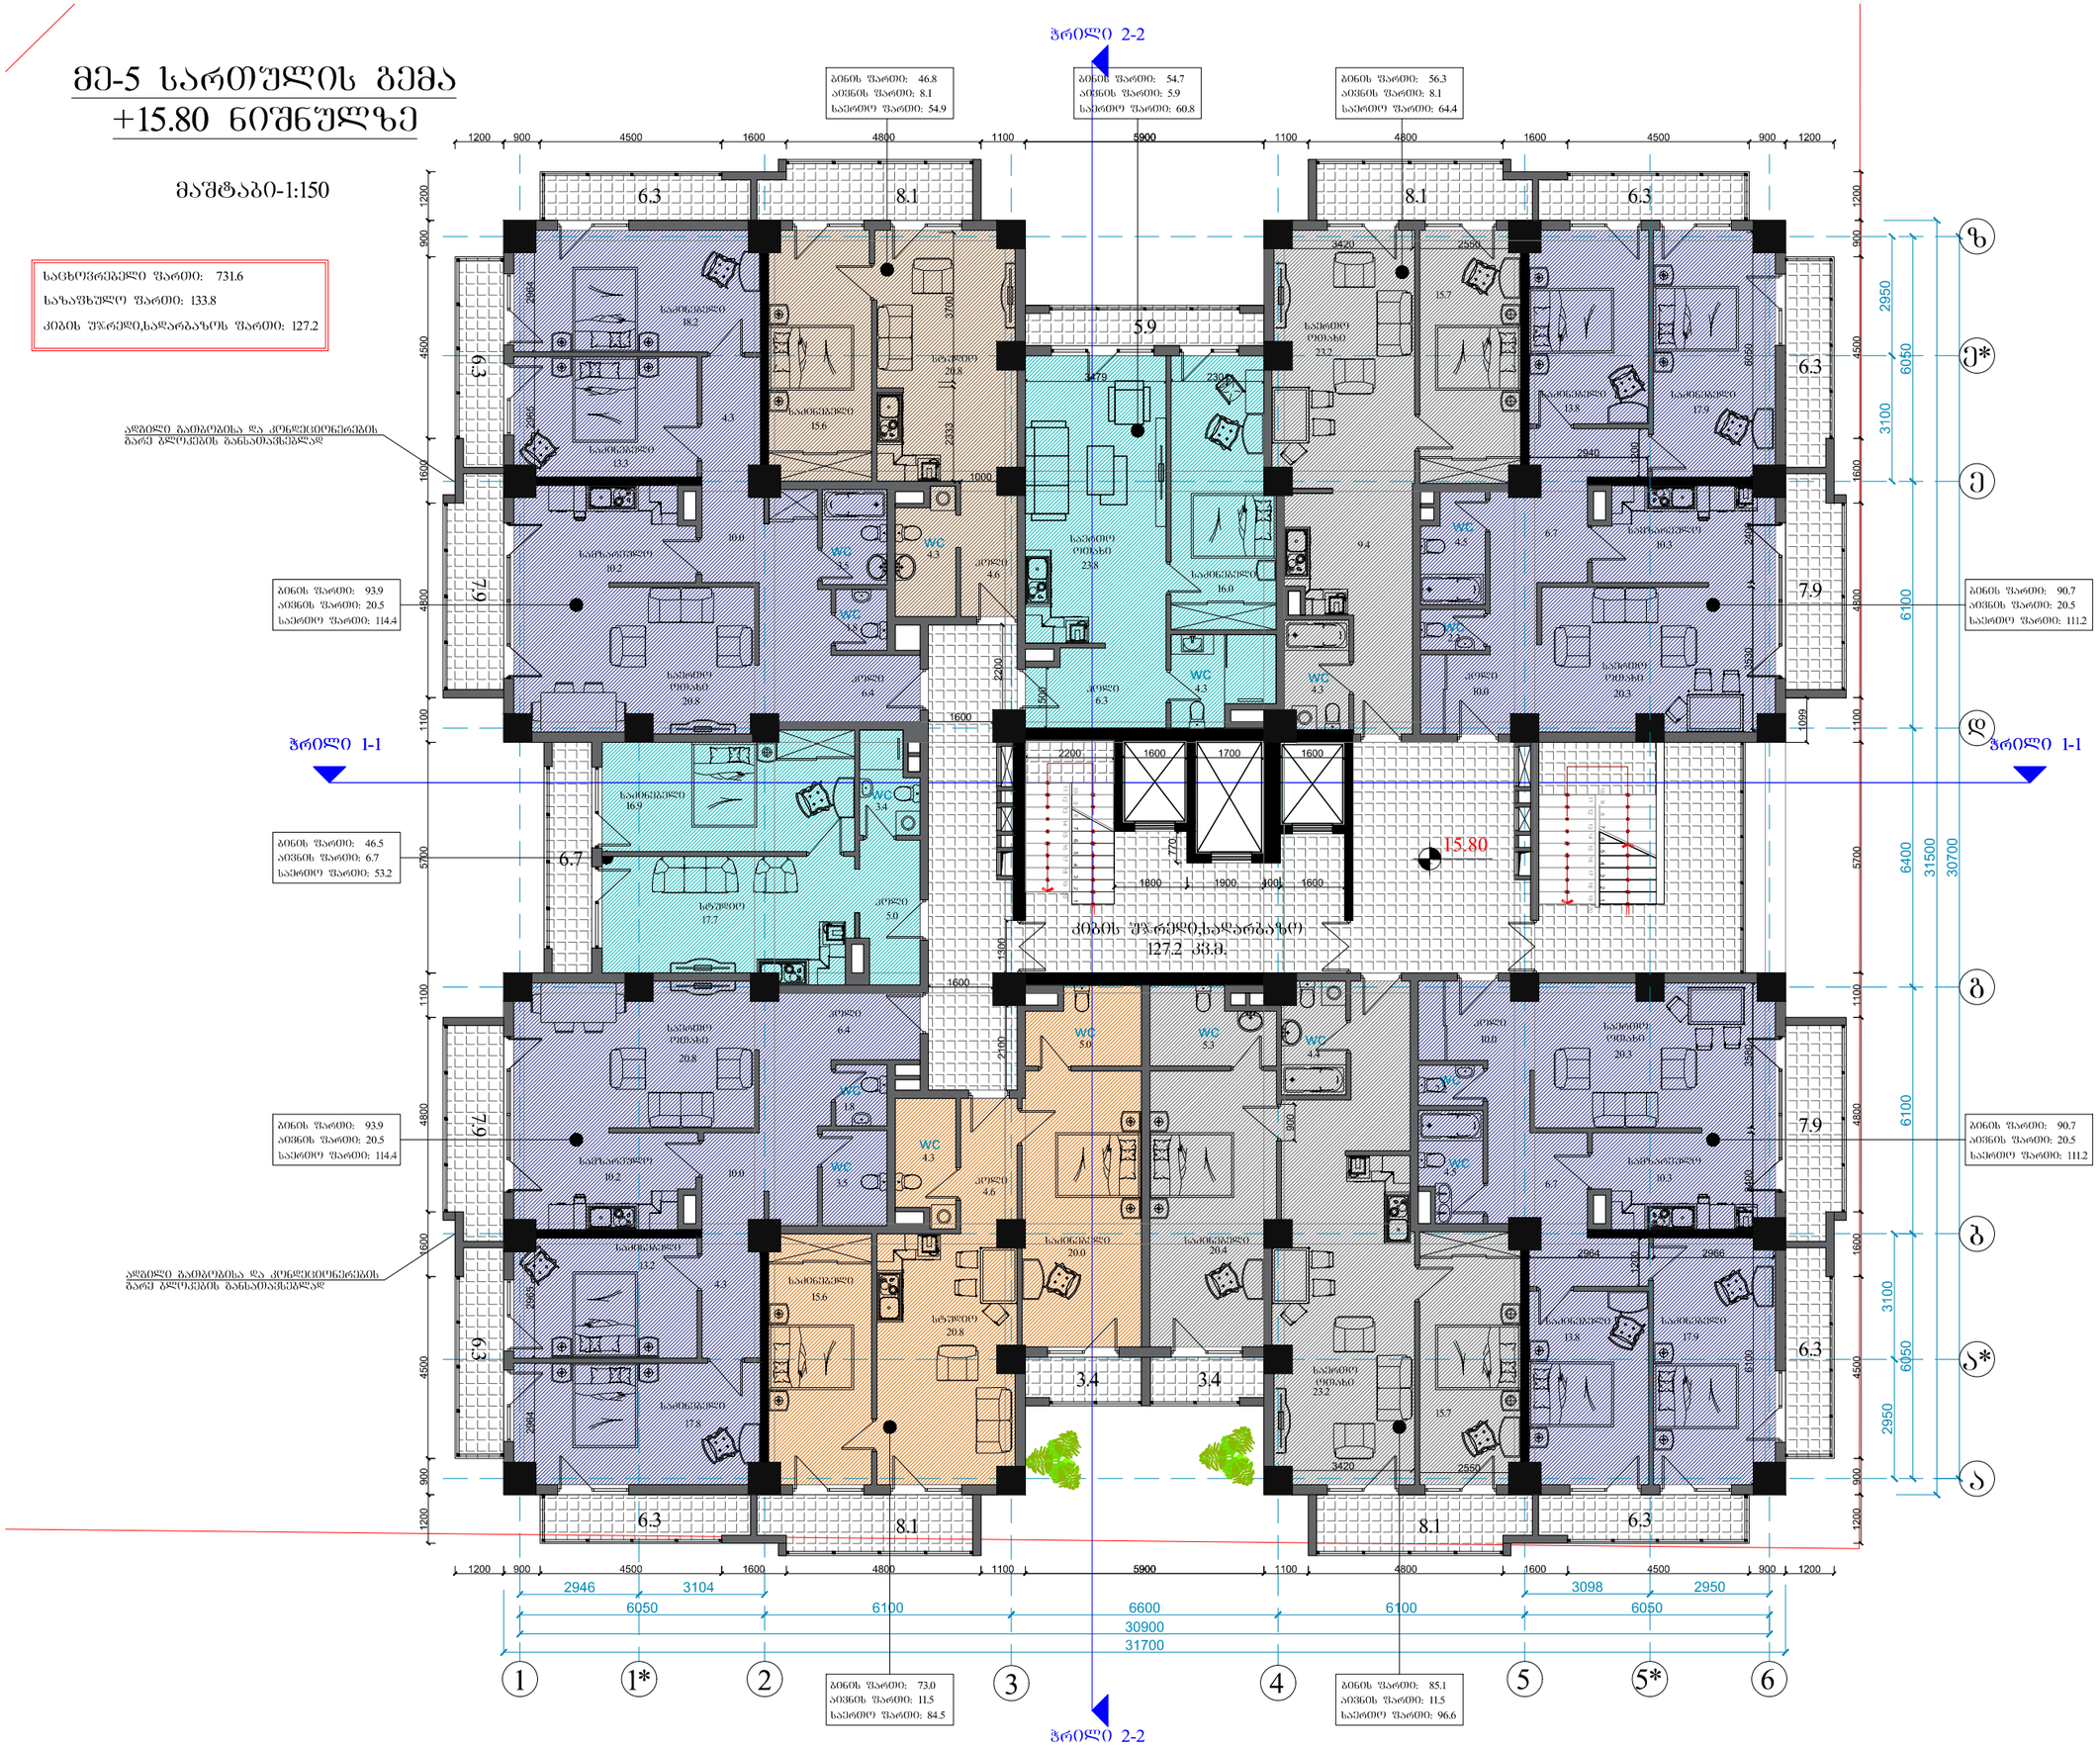

შორმატი	A-3
დაკვეთის №	
თბილისი 2016 წ.	

დამკვეთი:

შ.პ.ს. "ცერერა"

შენიშვნა:

შ.პ.ს. "ცერერა"

მისამართი:საქართველო,ქ.თბილისი,

ID:220355835
e-mail:

მრავალფუნქციური
საცხოვრებელი სახლი
ქ. თბილისი,დიღმის მასივი I
კვარტალი,
წიგნის ფაბრიკის ს.საცხ.
მიმდებარედ

მე-5 საცხ.სართულის გეგმა

თანამდებობა	გვარი	ხელმოწერა
დირექტორი	ა. ქობალია	
მთ. არქიტექტორი	ზ. ბაღათურია	
კონსტრუქტორი	ჯ.ბიბინეიშვილი	

დასახელება	მასშტაბი
არქიტექტურა	1:100

სტადია	ფურცელი	ფურცლები
	ა-1	ა-1

მე-6 სართულის გემა
+19.10 ნიშნულზე

მაშტაბი-1:150

საცხოვრებელი ფართი:	731.6
საზაფხულო ფართი:	133.8
კიბის უჯრედი,სადარბაზოს ფართი:	127.2

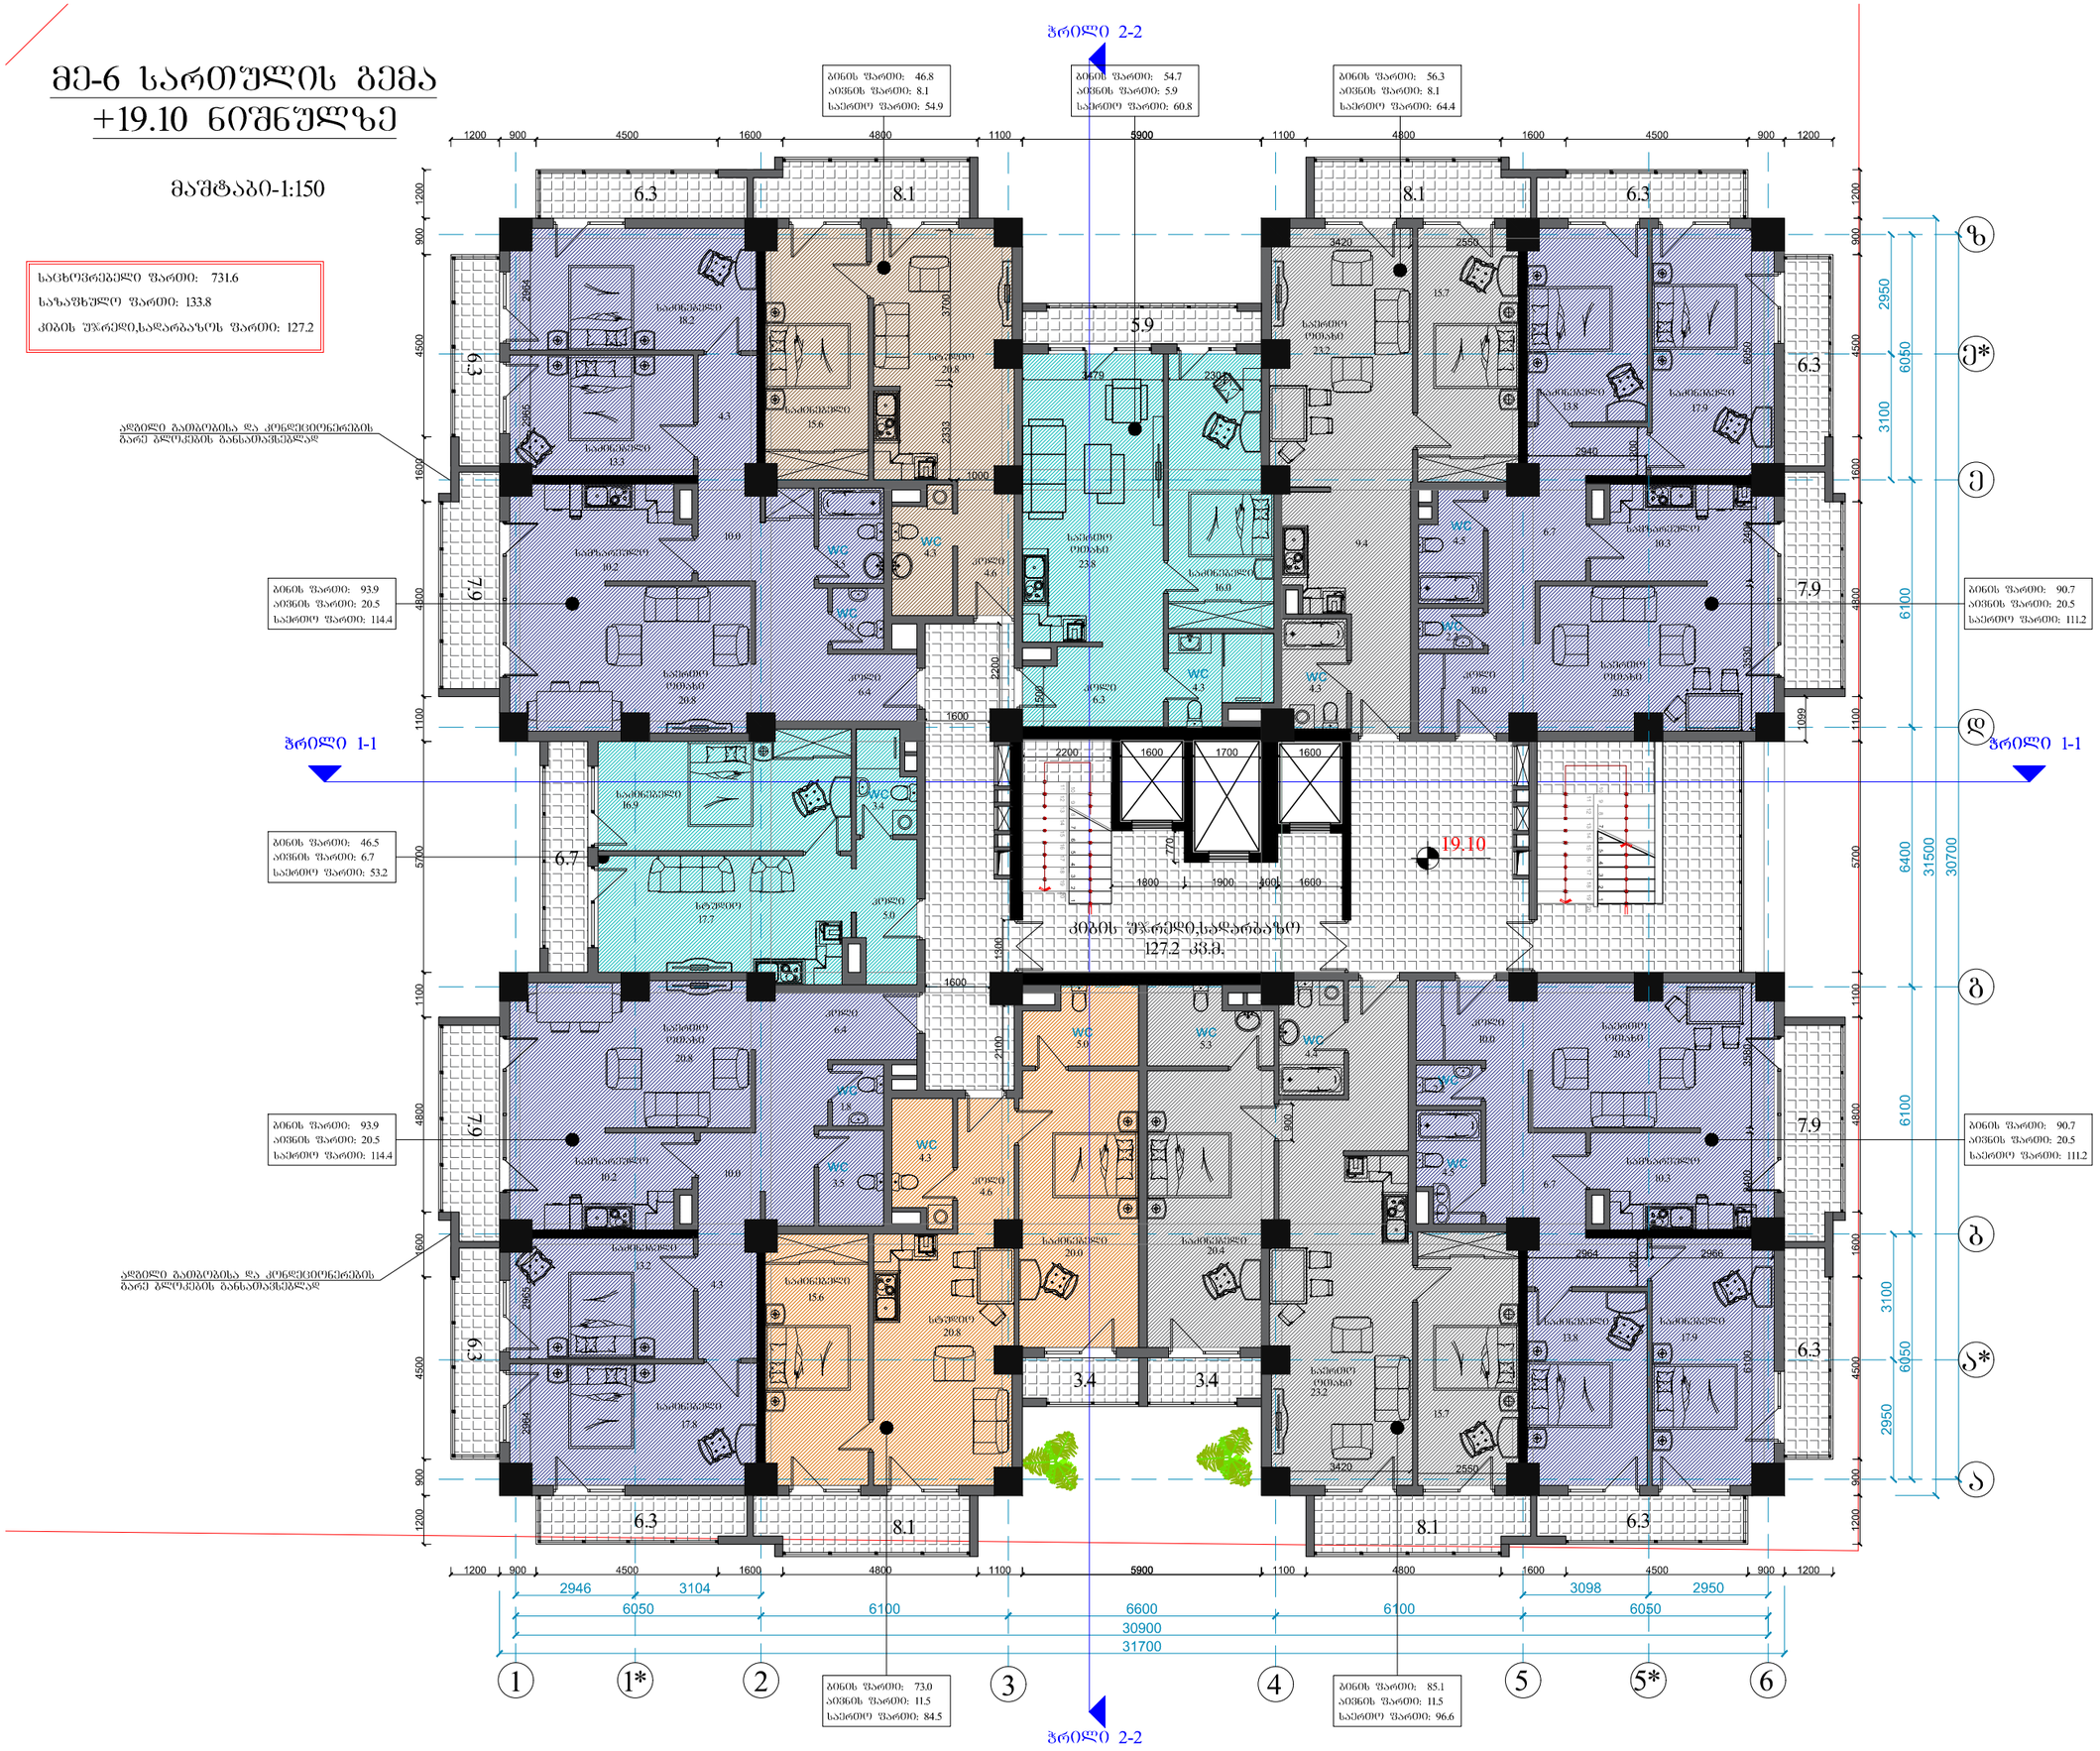

ფორმატი	A-3	დაკვეთის №
თბილისი 2016 წ.		

დამკვეთი:

შ.პ.ს. "ცერერა"

შენიშვნა:

შ.პ.ს. "ცერერა"

მისამართი:საქართველო,ქ.თბილისი,

ID:220355835
e-mail:

მრავალფუნქციური
საცხოვრებელი სახლი
ქ. თბილისი,დიღმის მასივი I
კვარტალი,
წიგნის ფაბრიკის ს.საცხ.
მიმდებარედ

მე-6 საცხ.სართულის გეგმა

თანამდებობა	გვარი	ხელმოწერა
დირექტორი	ა. ქობალია	
მთ. არქიტექტორი	ზ. ბაღათურია	
კონსტრუქტორი	ჯ.ბიბინეიშვილი	

დასახელება	მასშტაბი
არქიტექტურა	1:100

სტადია	ფურცელი	ფურცლები
	ა-1	ა-1

მე-7 სართულის გეგა
+22.40 ნიშნულზე

მაშტაბი-1:150

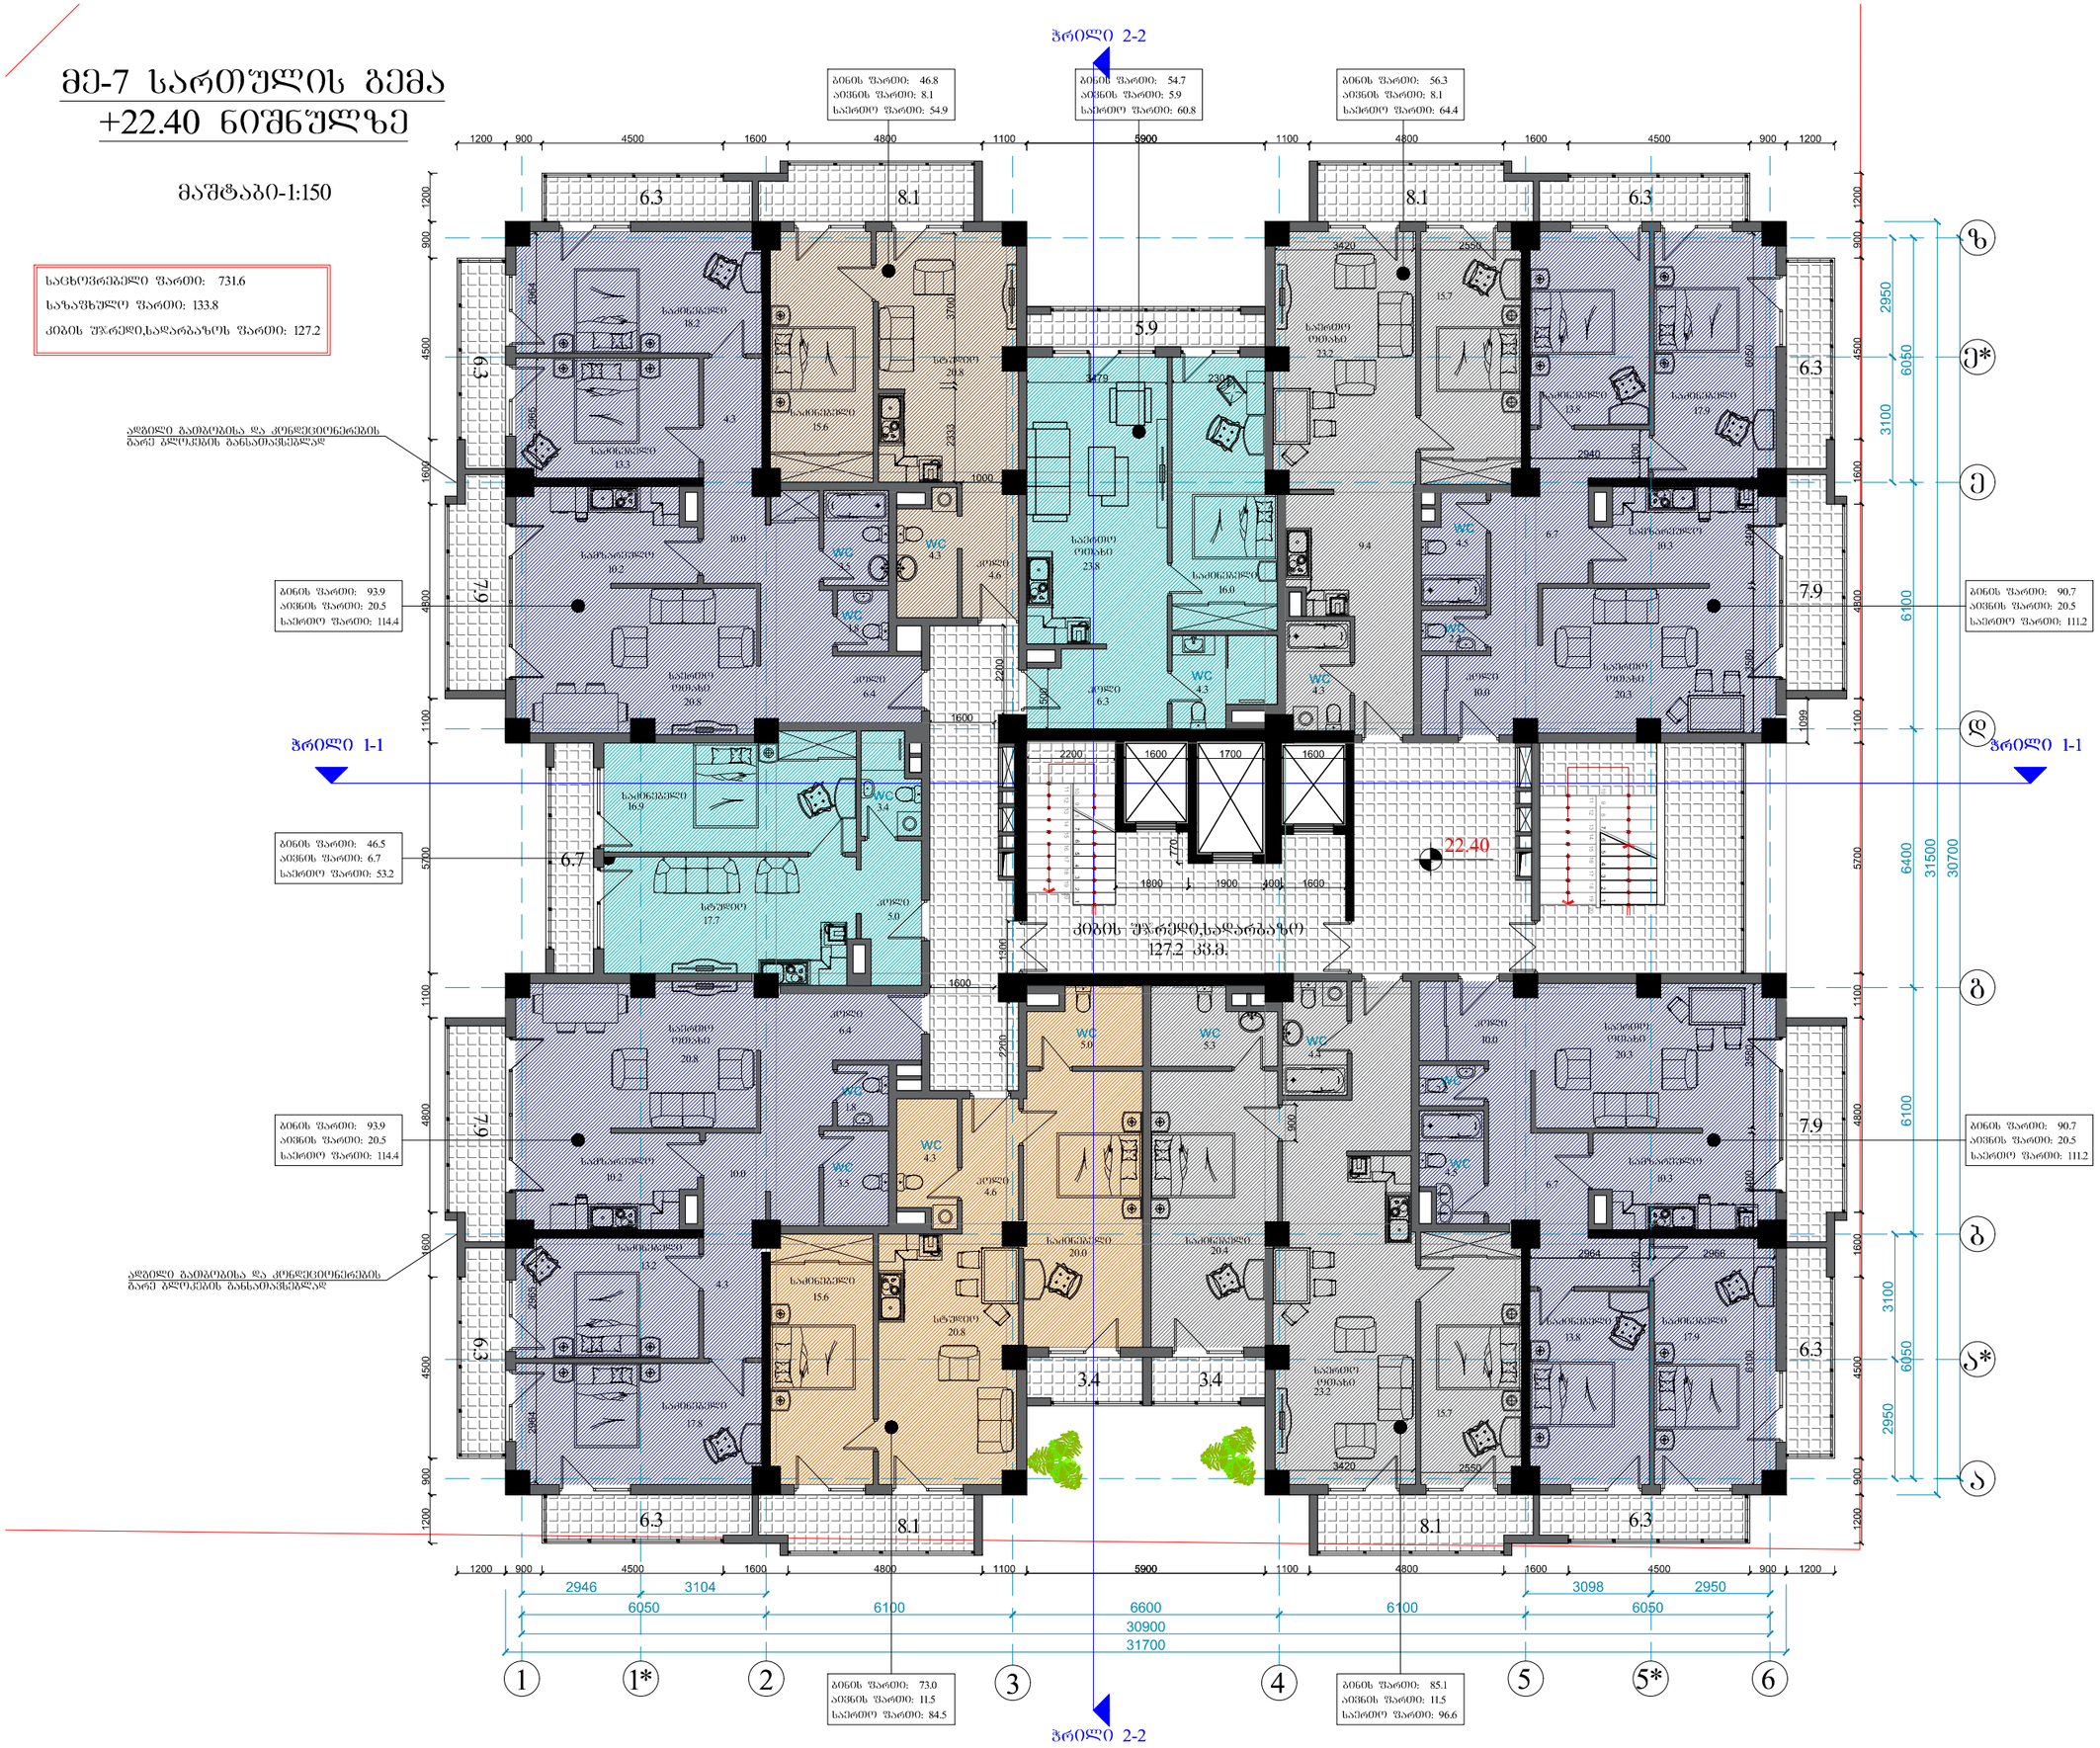

ბინის ფართი: 46.8	ბინის ფართი: 54.7	ბინის ფართი: 56.3
აივნის ფართი: 8.1	აივნის ფართი: 5.9	აივნის ფართი: 8.1
საერთო ფართი: 54.9	საერთო ფართი: 60.8	საერთო ფართი: 64.4

ბინის ფართი: 93.9	ბინის ფართი: 90.7
აივნის ფართი: 20.5	აივნის ფართი: 20.5
საერთო ფართი: 114.4	საერთო ფართი: 111.2

ბინის ფართი: 46.5	ბინის ფართი: 93.9
აივნის ფართი: 6.7	აივნის ფართი: 20.5
საერთო ფართი: 53.2	საერთო ფართი: 114.4

ბინის ფართი: 73.0	ბინის ფართი: 85.1
აივნის ფართი: 11.5	აივნის ფართი: 11.5
საერთო ფართი: 84.5	საერთო ფართი: 96.6

ფორმატი	A-3
დაკვეთის №	
თბილისი 2016 წ.	

დამკვეთი:

შ.პ.ს. "ცერერა"

შენიშვნა:

შ.პ.ს. "ცერერა"

მისამართი:საქართველო,ქ.თბილისი,

ID:220355835
e-mail:

მრავალფუნქციური
საცხოვრებელი სახლი
ქ. თბილისი,დიღმის მასივი I
კვარტალი,
წიგნის ფაბრიკის ს.საცხ.
მიმდებარედ

მე-7 საცხ.სართულის გეგმა

თანამდებობა	გვარი	ხელმოწერა
დირექტორი	ა. ქობალია	
მთ. არქიტექტორი	ზ. ბაღათურია	
კონსტრუქტორი	ჯ.ბიბინეიშვილი	

დასახელება	მასშტაბი
არქიტექტურა	1:100

სტადია	ფურცელი	ფურცლები
	ა-1	ა-1

მე-8 სართულის გემა
+25.70 ნიშნულზე

მაშტაბი-1:150

საცხოვრებელი ფართი:	731.6
საზაფხულო ფართი:	133.8
კიბის უჯრედი,სადარბაზოს ფართი:	127.2

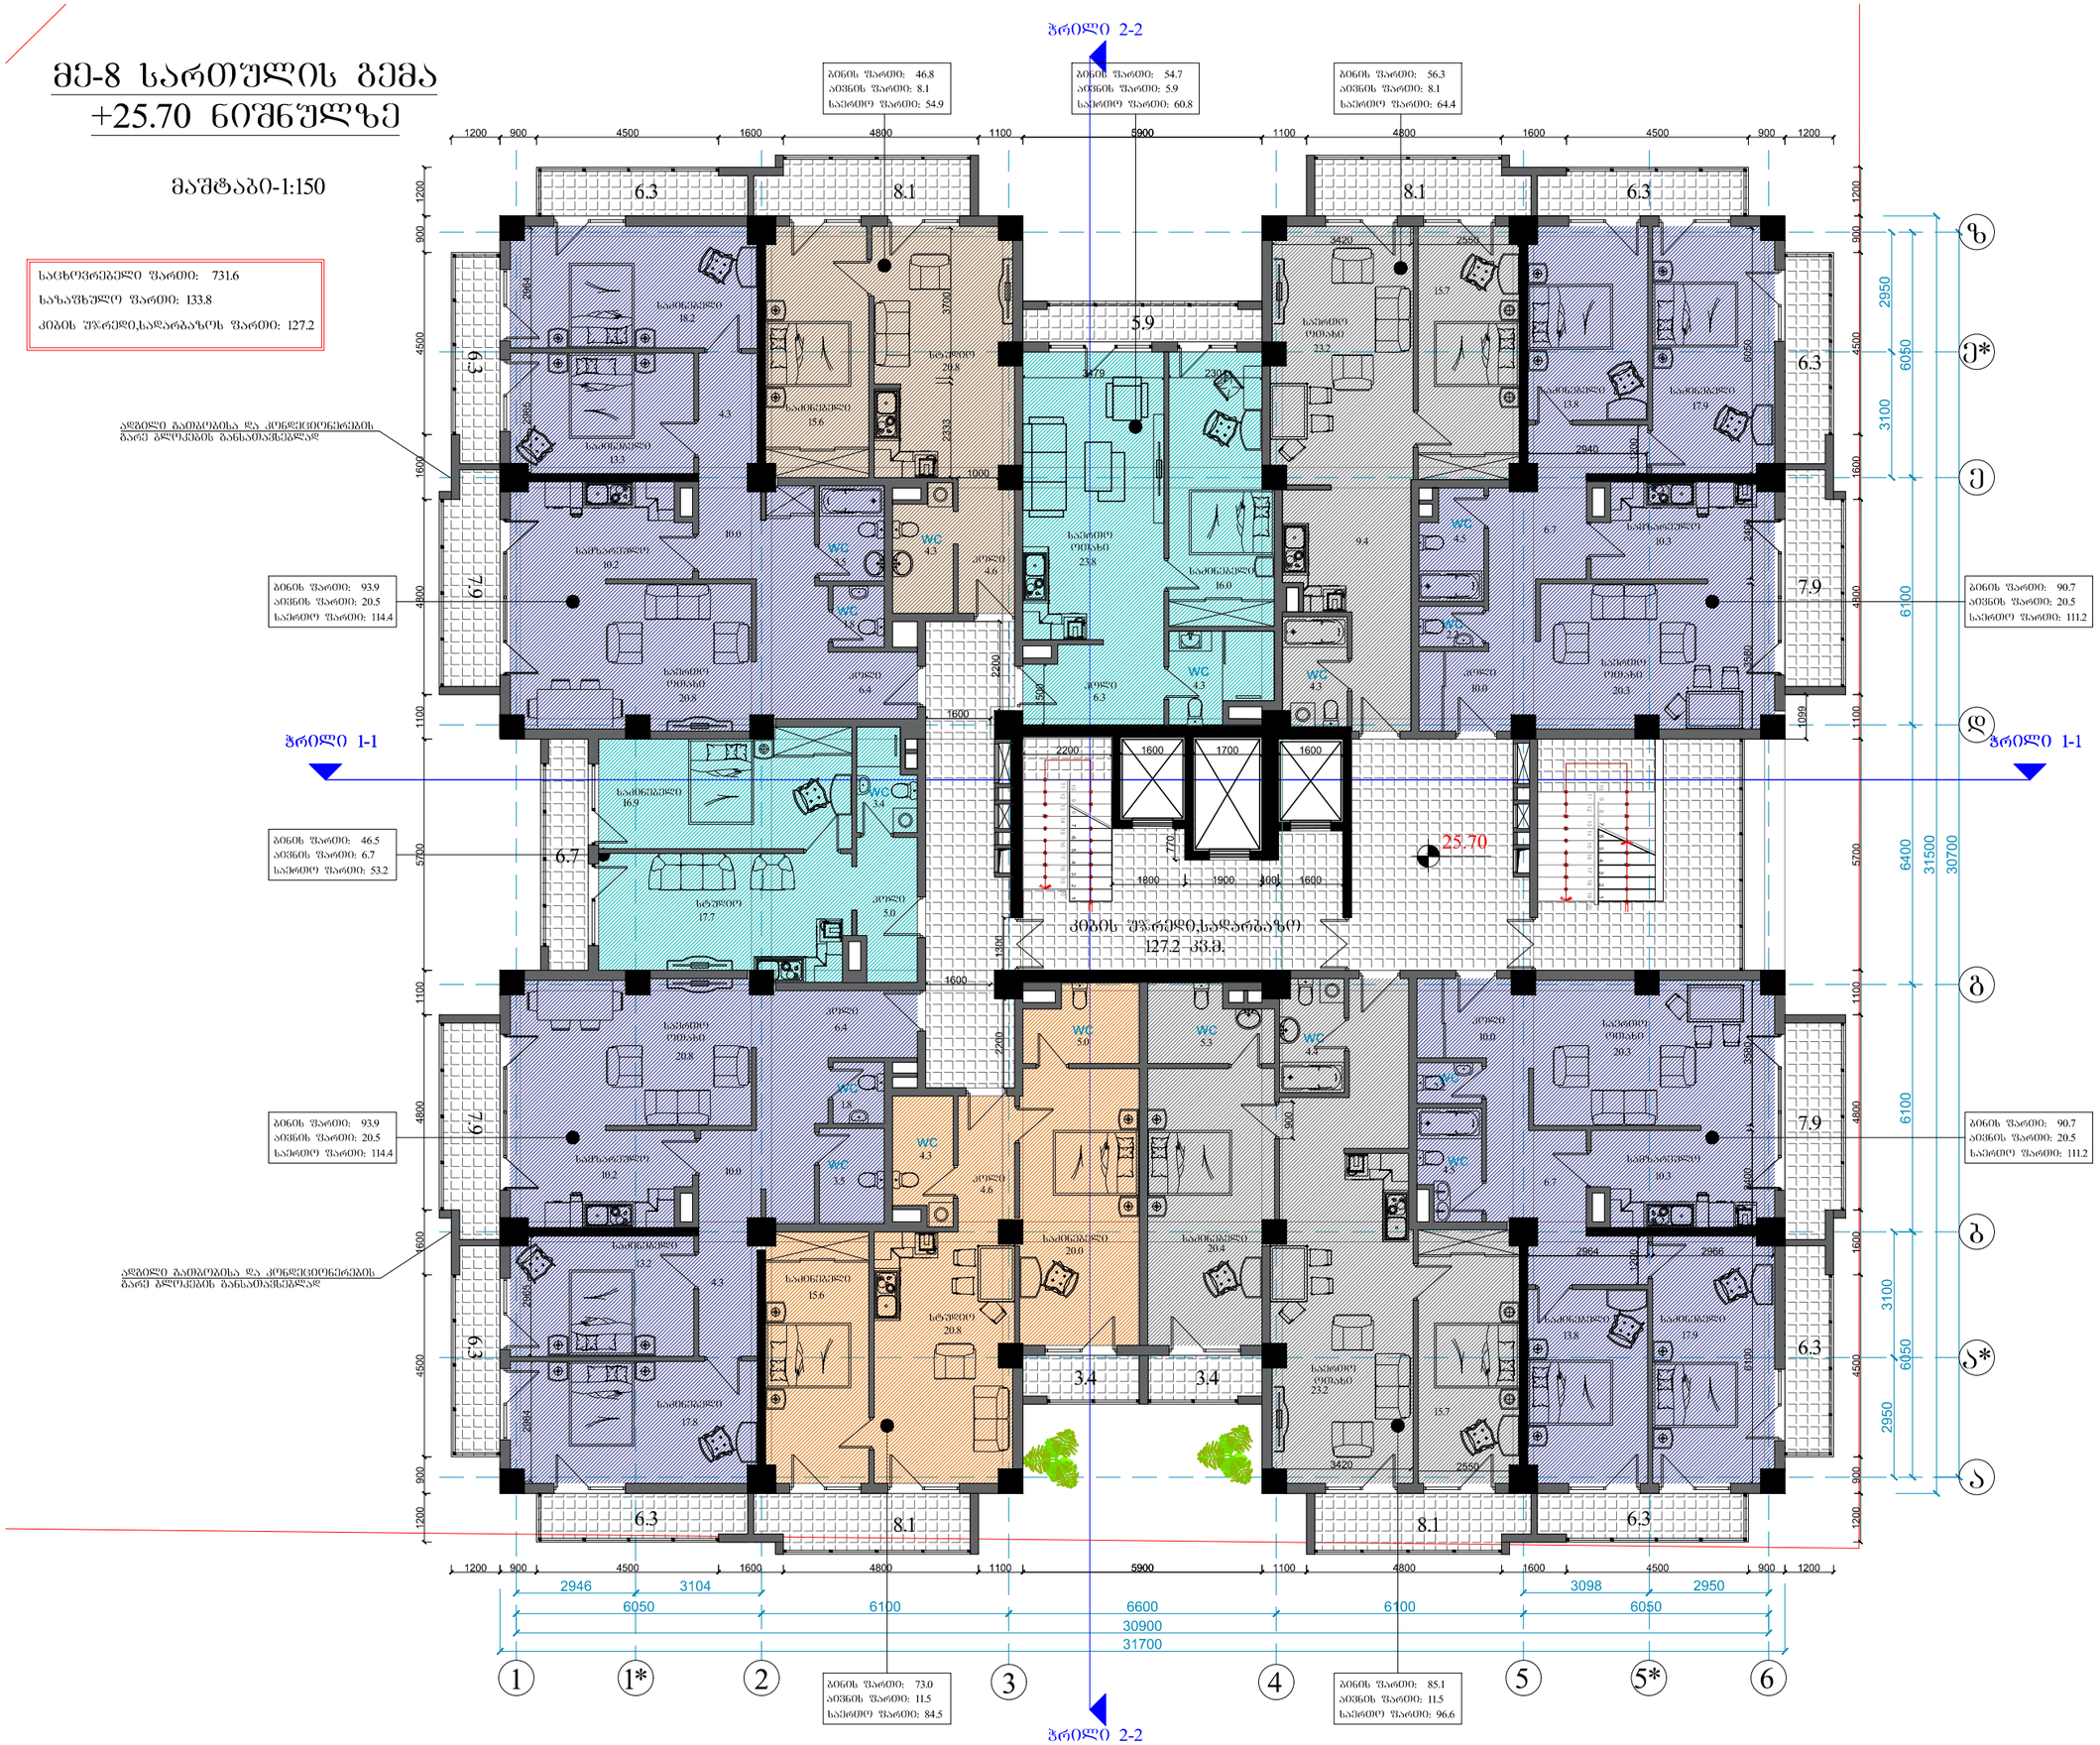

ფორმატი	A-3	დაკვეთის №
თბილისი 2016 წ.		

დამკვეთი:

შ.პ.ს. "ცერერა"

შენიშვნა:

შ.პ.ს. "ცერერა"

მისამართი:საქართველო,ქ.თბილისი,

ID:220355835
e-mail:

მრავალფუნქციური
საცხოვრებელი სახლი
ქ. თბილისი,დიღმის მასივი I
კვარტალი,
წიგნის ფაბრიკის ს.საცხ.
მიმდებარედ

მე-8 საცხ.სართულის გეგმა

თანამდებობა	გვარი	ხელმოწერა
დირექტორი	ა. ქობალია	
მთ. არქიტექტორი	ზ. ბაღათურია	
კონსტრუქტორი	ჯ.ბიბინეიშვილი	

დასახელება	მასშტაბი
არქიტექტურა	1:100

სტადია	ფურცელი	ფურცლები
	ა-1	ა-1

მე-9 სართულის გემა
+29.00 ნიშნულზე

მაშტაბი-1:150

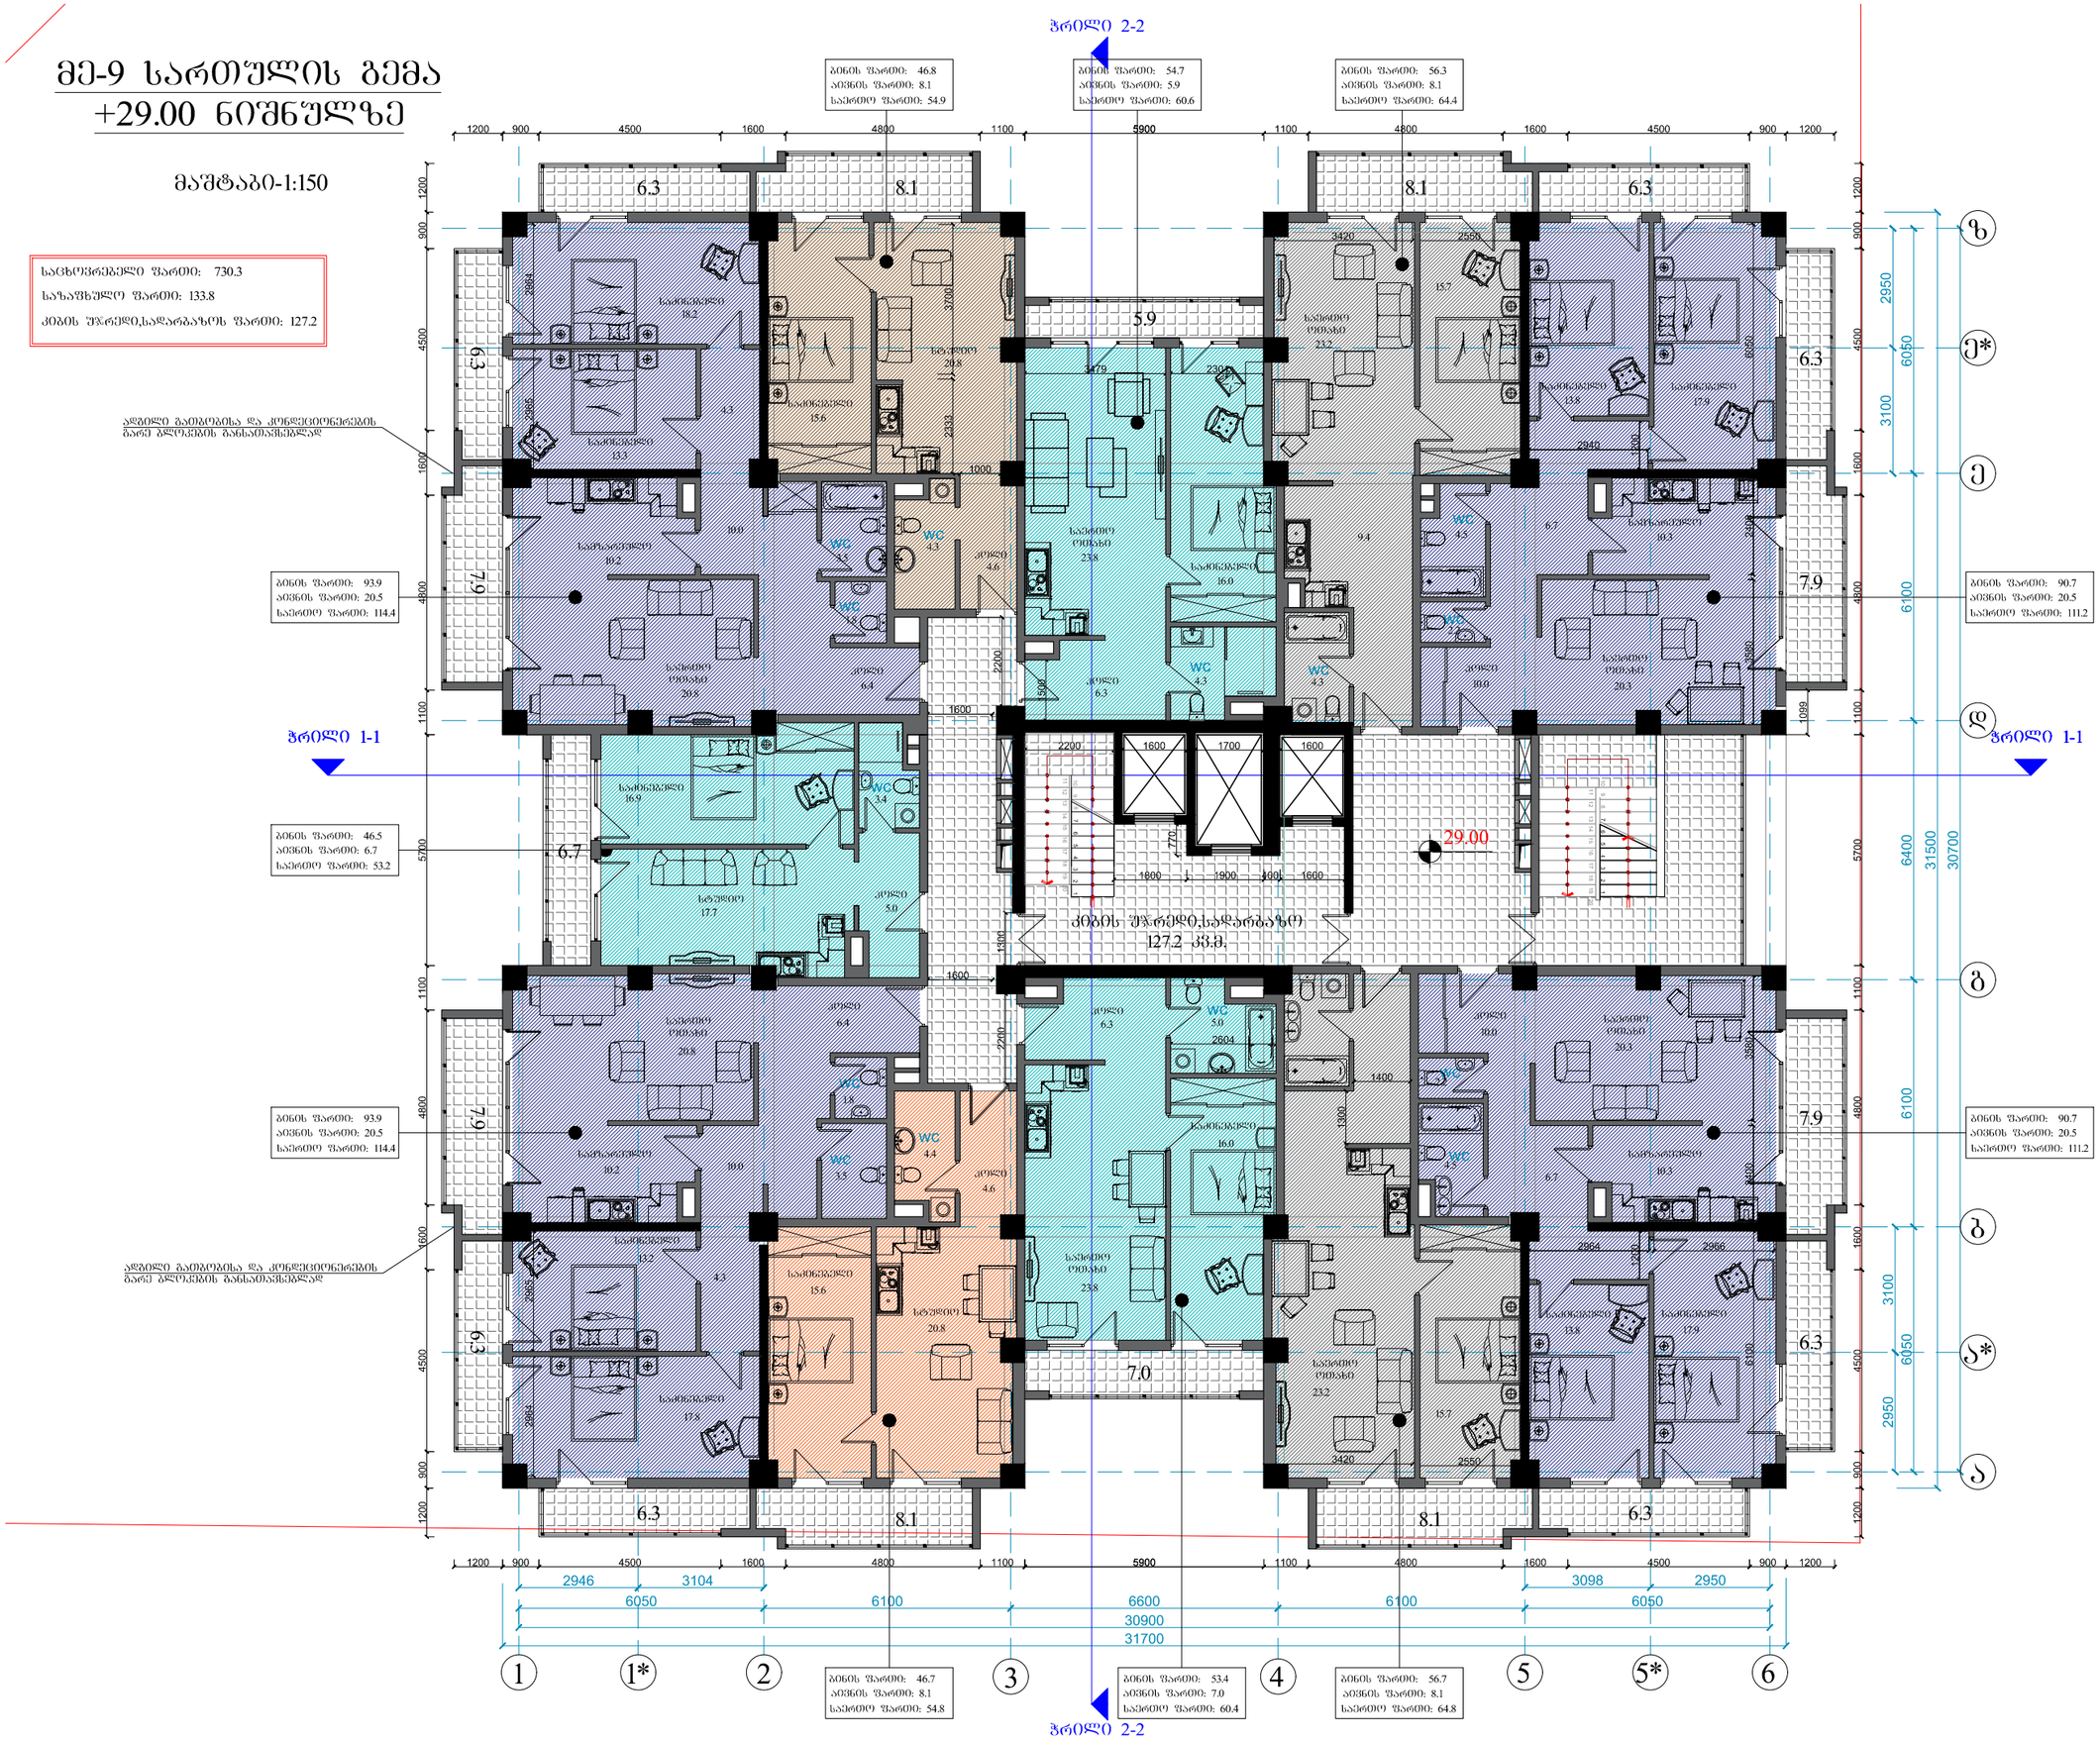

ფორმატი	A-3
დაკვეთის №	
თბილისი 2016 წ.	

დამკვეთი:

შ.პ.ს. "ცერერა"

შენიშვნა:

შ.პ.ს. "ცერერა"

მისამართი:საქართველო,ქ.თბილისი,

ID:220355835
e-mail:

მრავალფუნქციური
საცხოვრებელი სახლი
ქ. თბილისი,დიღმის მასივი I
კვარტალი,
წიგნის შაბრიკის ს.საცხ.
მიმდებარედ

მე-9 საცხ.სართულის გეგმა

თანამდებობა	გვარი	ხელმოწერა
დირექტორი	ა. ქობალია	
მთ. არქიტექტორი	ზ. ბაღათურია	
კონსტრუქტორი	ჯ.ბიბინეიშვილი	

დასახელება	მასშტაბი
არქიტექტურა	1:100

სტადია	ფურცელი	ფურცლები
	ა-1	ა-1

მე-10 სართულის გემა
+32.30 ნიშნულზე

მაშტაბი-1:150

საცხოვრებელი ფართი:	730.3
საზაფხულო ფართი:	133.8
კიბის უჯრედი,სადარბაზოს ფართი:	127.2

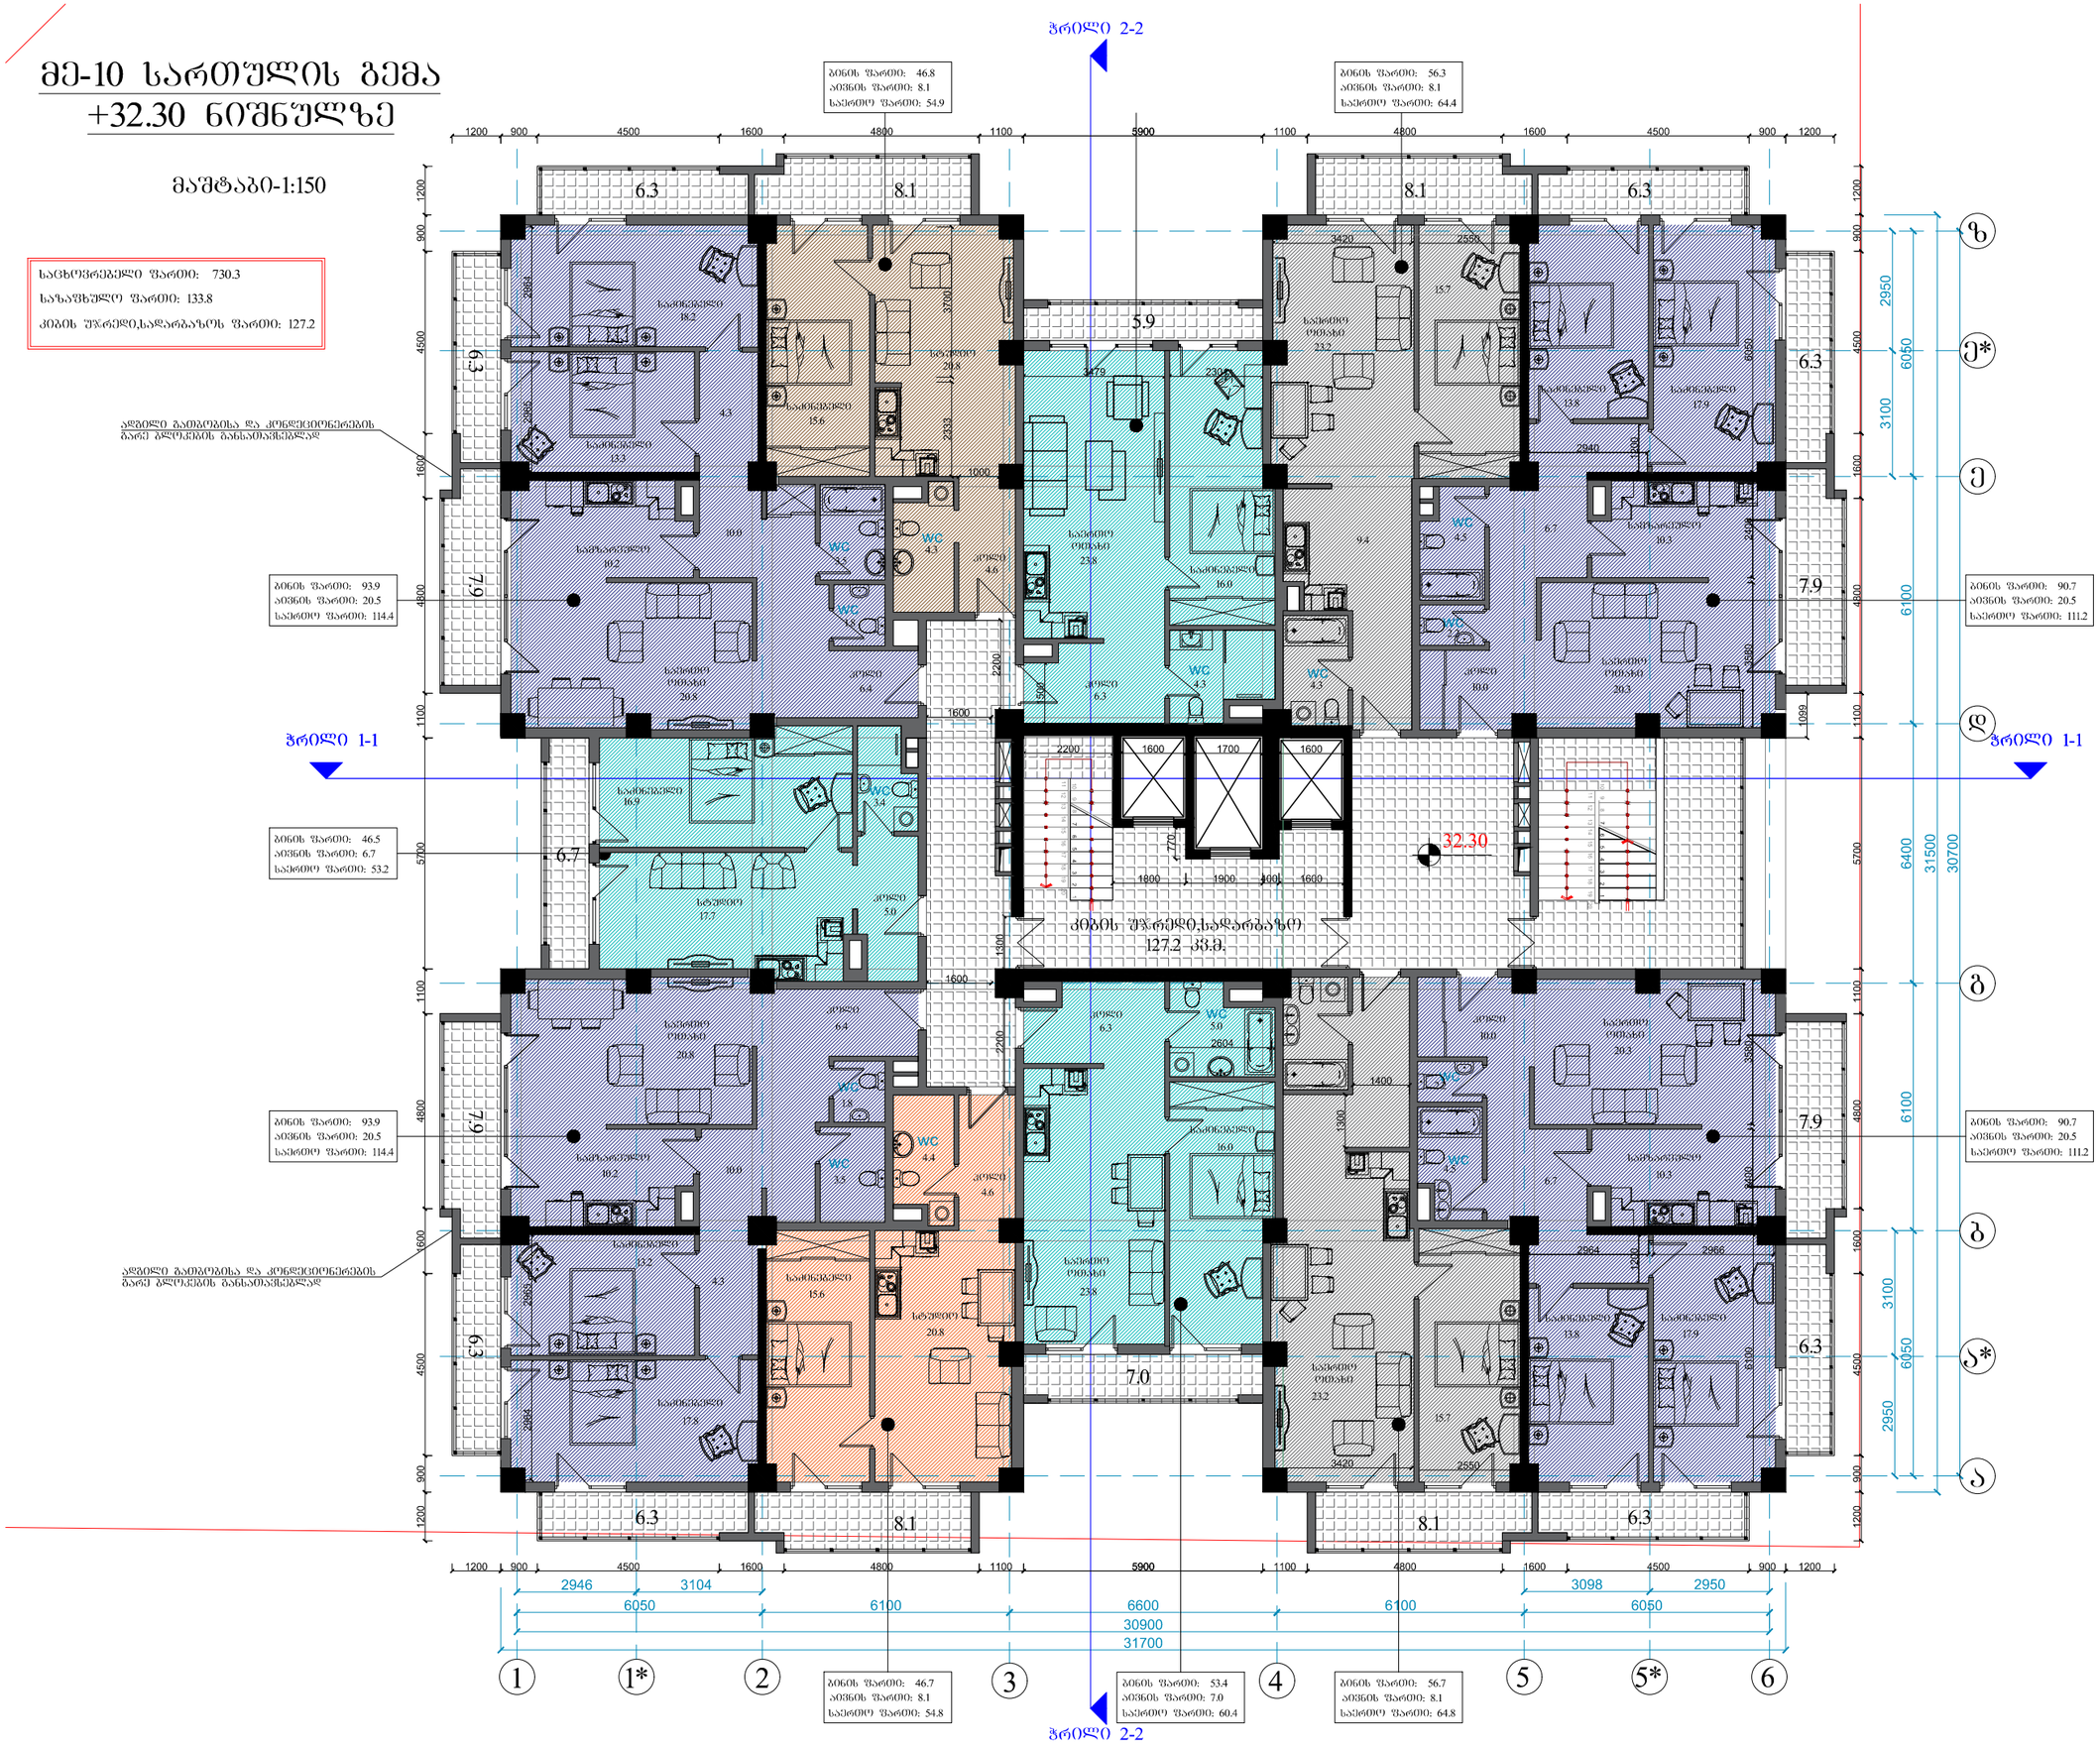

შორმატი	A-3	დაკვეთის №
თბილისი 2016 წ.		

დამკვეთი:

შ.პ.ს. "ცერერა"

შენიშვნა:

შ.პ.ს. "ცერერა"

მისამართი:საქართველო,ქ.თბილისი,

ID:220355835
e-mail:

მრავალფუნქციური
საცხოვრებელი სახლი
ქ. თბილისი,დიღმის მასივი I
კვარტალი,
წიგნის ფაბრიკის ს.საცხ.
მიმდებარედ

მე-10 საცხ.სართულის გეგმა

თანამდებობა	გვარი	ხელმოწერა
დირექტორი	ა. ქობალია	
მთ. არქიტექტორი	ზ. ბაღათურია	
კონსტრუქტორი	ჯ.ბიბინეიშვილი	

დასახელება	მასშტაბი
არქიტექტურა	1:100

სტადია	ფურცელი	ფურცლები
	ა-1	ა-1

მე-11 სართულის გემა
+35.60 ნიშნულზე

მაშტაბი-1:150

საცხოვრებელი ფართი:	730.3
საზაფხულო ფართი:	133.8
კიბის უჯრედი,საღარბაზოს ფართი:	127.2

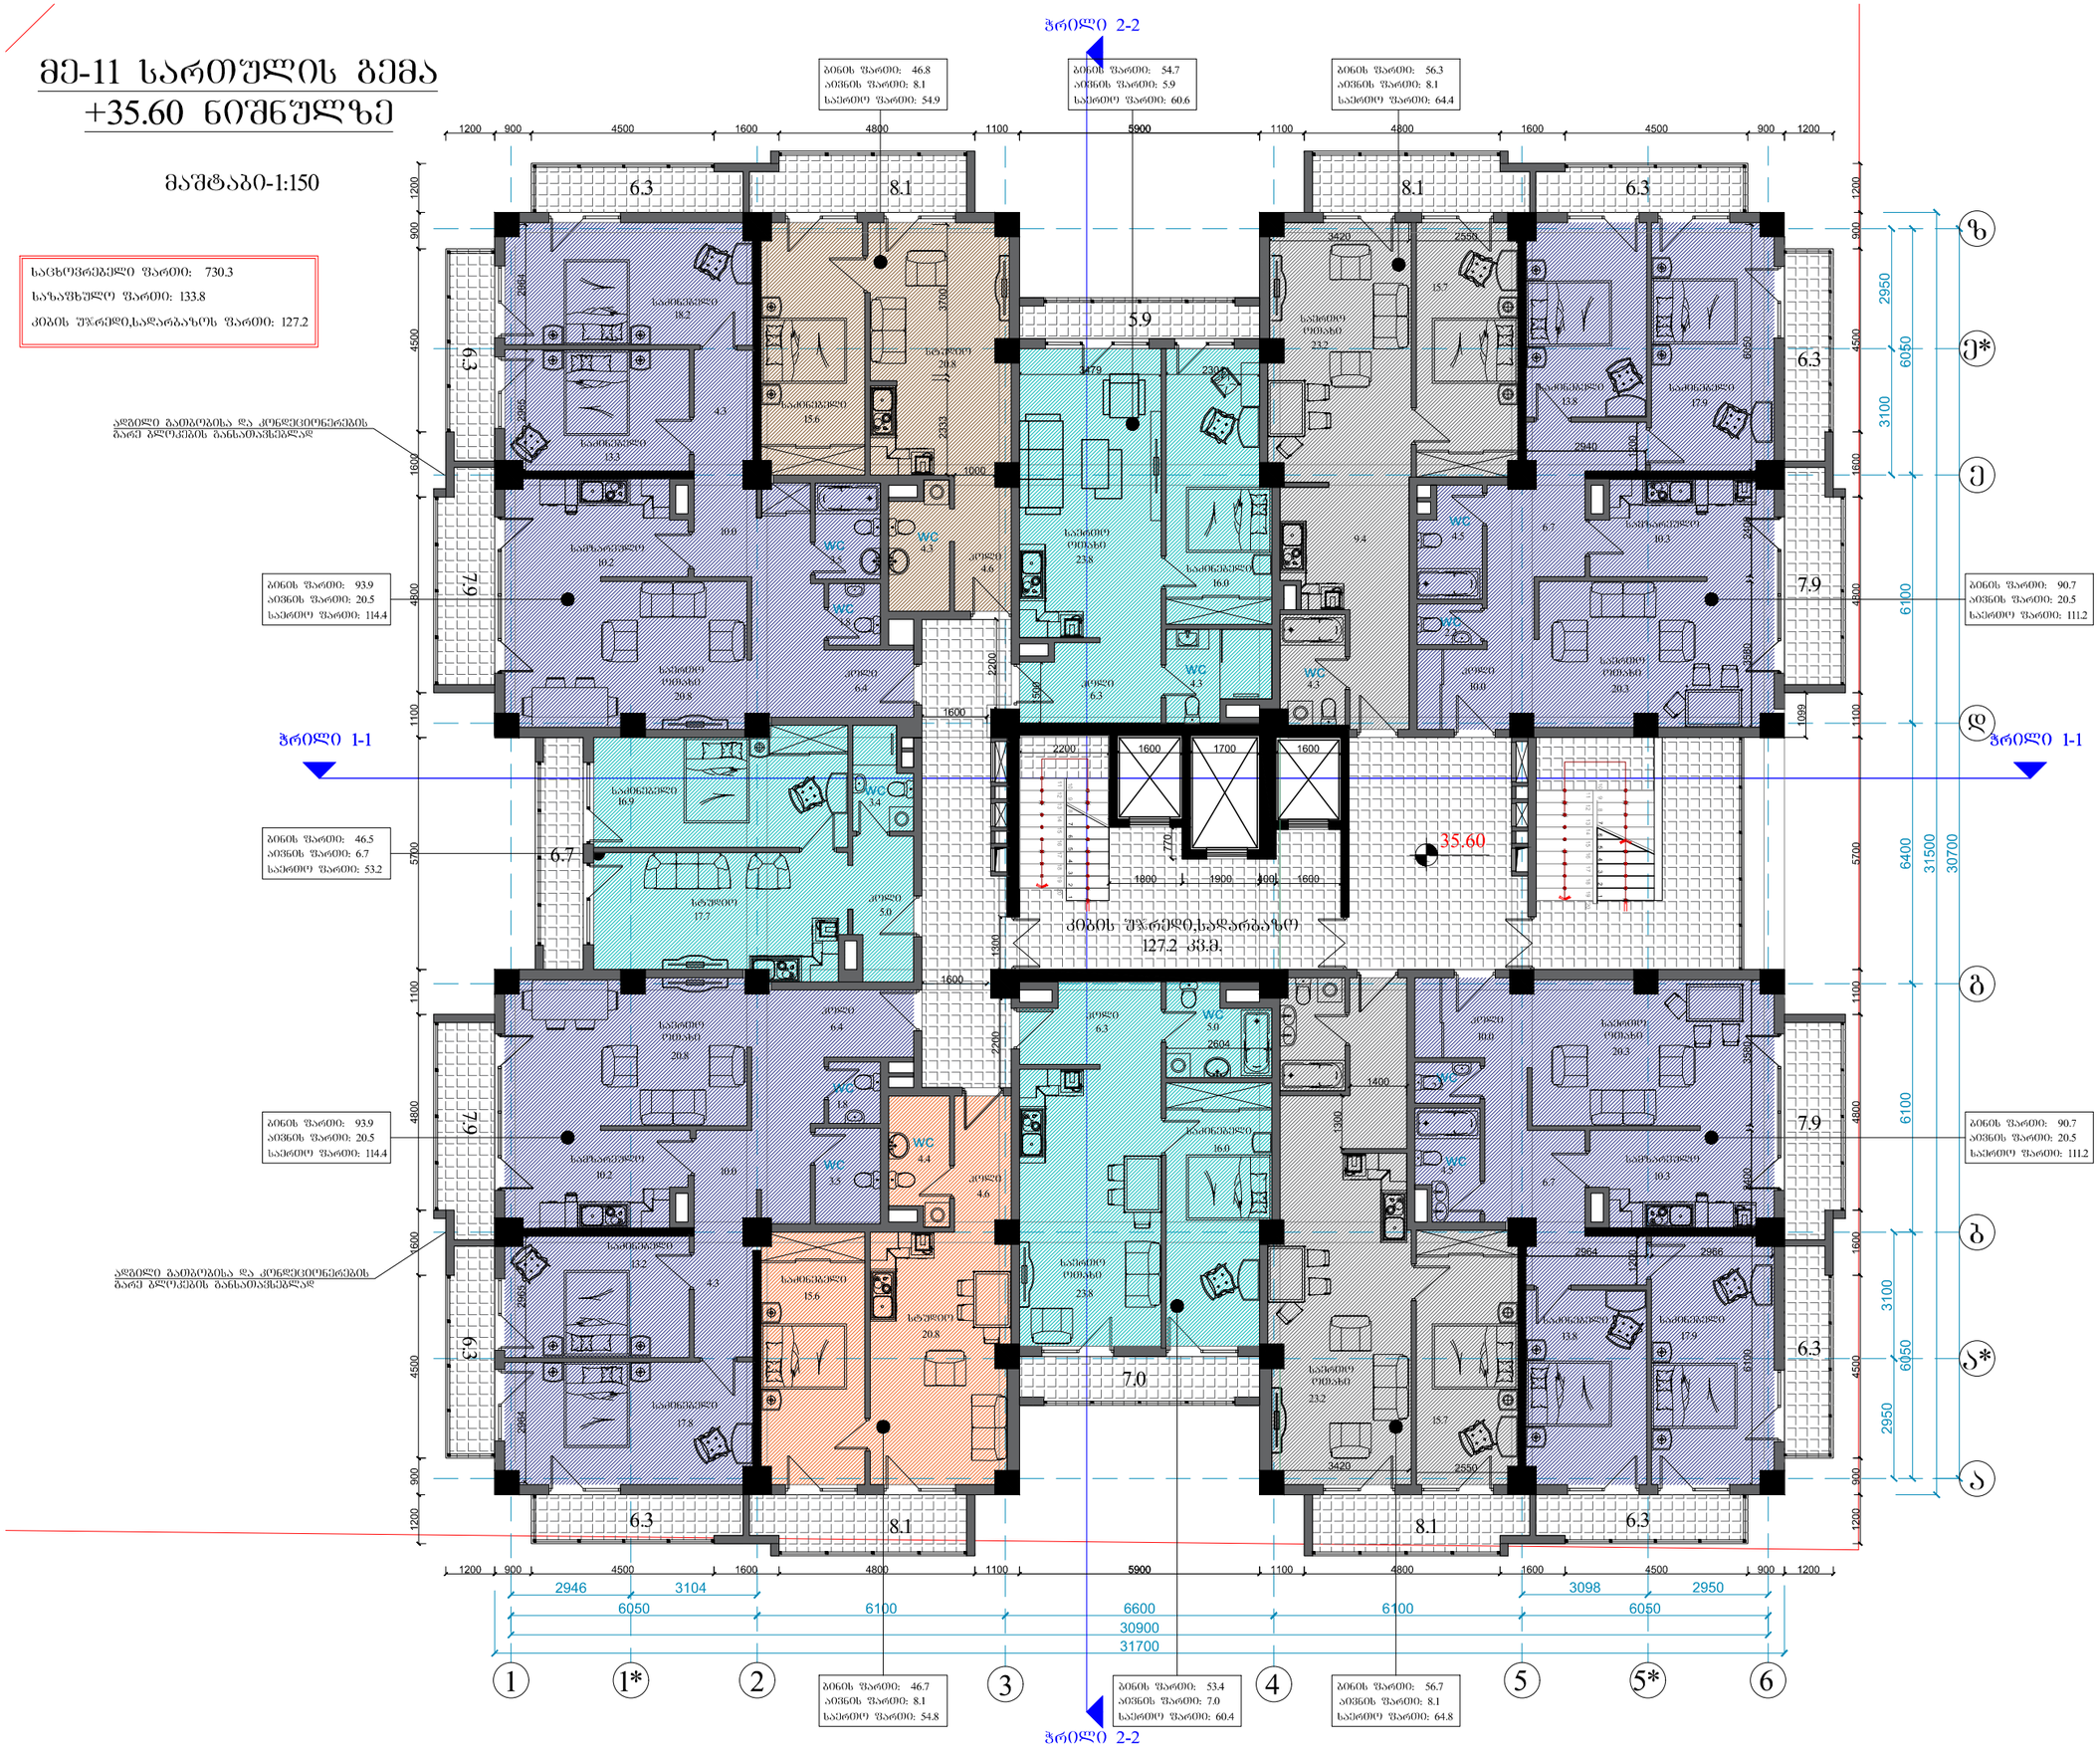

შორმატი	A-3	დაკვეთის №
თბილისი 2016 წ.		

დამკვეთი:

შ.პ.ს. "ცერერა"

შენიშვნა:

შ.პ.ს. "ცერერა"

მისამართი:საქართველო,ქ.თბილისი,

ID:220355835

e-mail:

მრავალფუნქციური
საცხოვრებელი სახლი
ქ. თბილისი,დიღმის მასივი I
კვარტალი,
წიგნის ფაბრიკის ს.საცხ.
მიმდებარედ

მე-11 საცხ.სართულის გეგმა

თანამდებობა	გვარი	ხელმოწერა
დირექტორი	ა. ქობალია	
მთ. არქიტექტორი	ზ. ბაღათურია	
კონსტრუქტორი	ჯ.ბიბინეიშვილი	

დასახელება	მასშტაბი
არქიტექტურა	1:100

სტადია	ფურცელი	ფურცლები
	ა-1	ა-1

მე-12 სართულის გემა
+38.90 ნიშნულზე

მაშტაბი-1:150

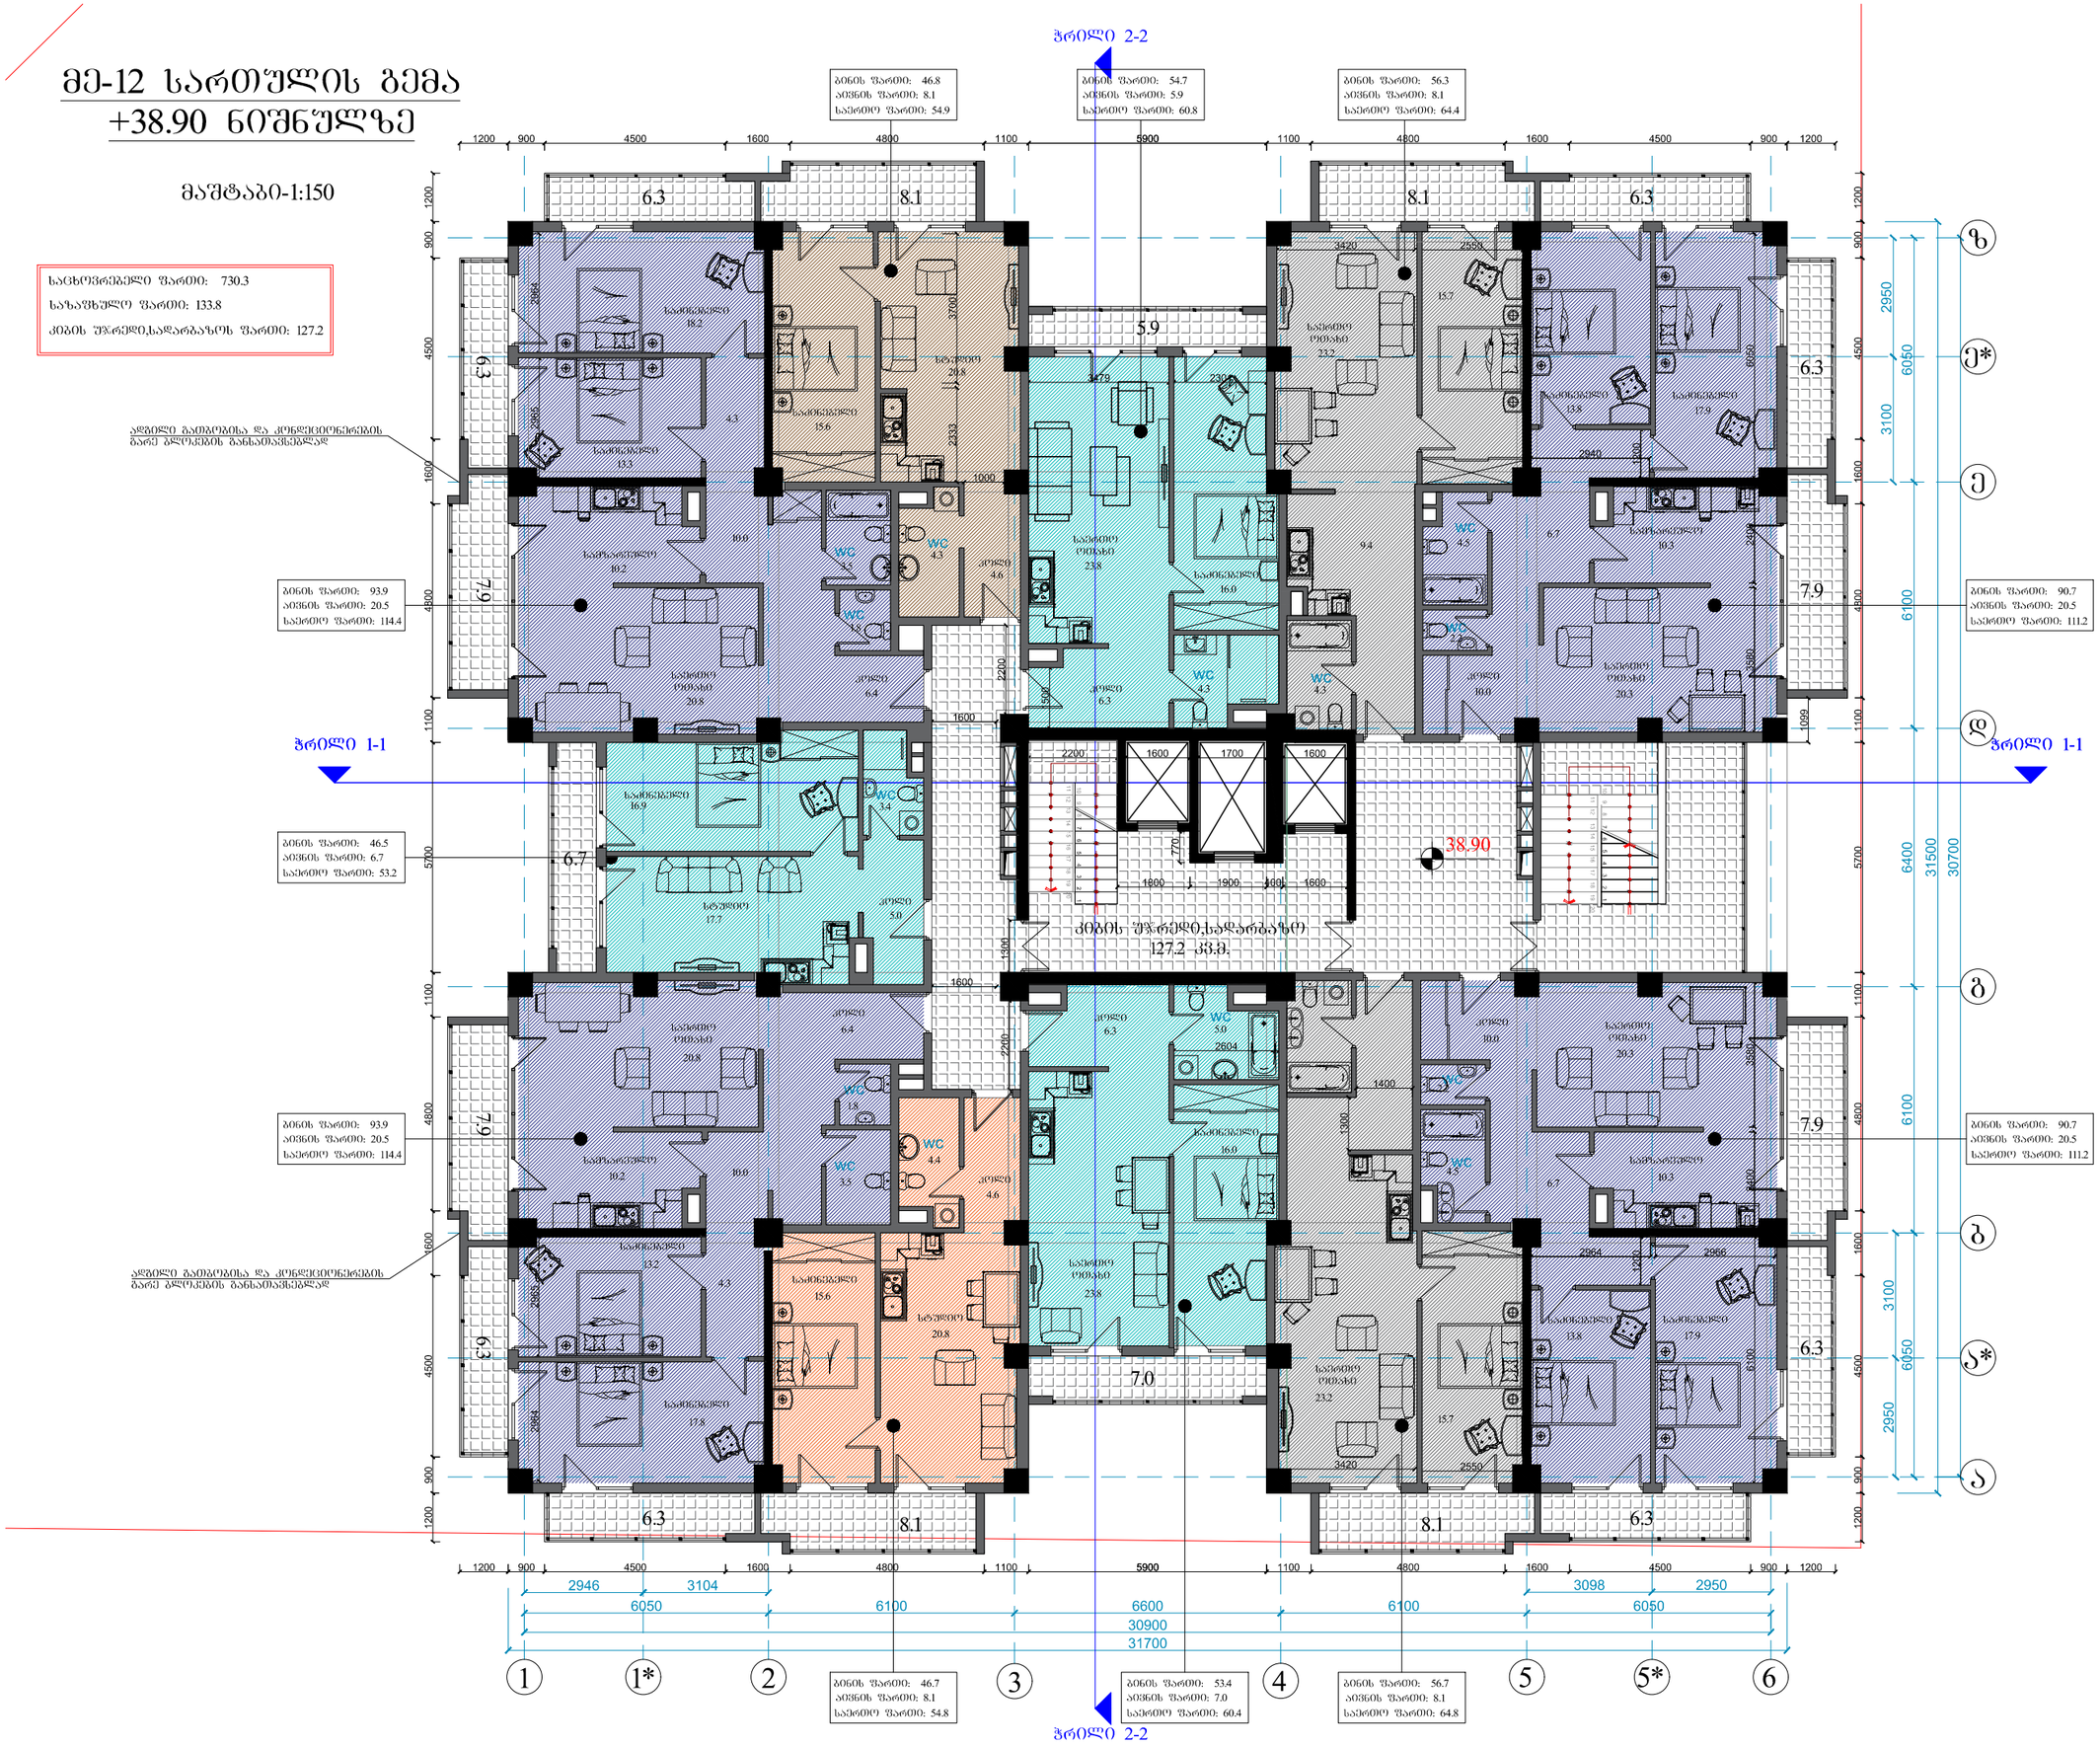

ბინის ფართი: 46.8	ბინის ფართი: 54.7	ბინის ფართი: 56.3
აივნის ფართი: 8.1	აივნის ფართი: 5.9	აივნის ფართი: 8.1
საერთო ფართი: 54.9	საერთო ფართი: 60.8	საერთო ფართი: 64.4

ბინის ფართი: 93.9	ბინის ფართი: 90.7	
აივნის ფართი: 20.5	აივნის ფართი: 20.5	
საერთო ფართი: 114.4	საერთო ფართი: 111.2	

ბინის ფართი: 46.5	ბინის ფართი: 93.9	
აივნის ფართი: 6.7	აივნის ფართი: 20.5	
საერთო ფართი: 53.2	საერთო ფართი: 114.4	

ბინის ფართი: 46.7	ბინის ფართი: 53.4	ბინის ფართი: 56.7
აივნის ფართი: 8.1	აივნის ფართი: 7.0	აივნის ფართი: 8.1
საერთო ფართი: 54.8	საერთო ფართი: 60.4	საერთო ფართი: 64.8

ფორმატი	A-3
დაკვეთის №	
თბილისი 2016 წ.	

დამკვეთი:

შ.პ.ს. "ცერერა"

შენიშვნა:

შ.პ.ს. "ცერერა"

მისამართი:საქართველო,ქ.თბილისი,

ID:220355835
e-mail:

მრავალფუნქციური
საცხოვრებელი სახლი
ქ. თბილისი,დიღმის მასივი I
კვარტალი,
წიგნის ფაბრიკის ს.საცხ.
მიმდებარედ

მე-12 საცხ.სართულის გეგმა

თანამდებობა	გვარი	ხელმოწერა
დირექტორი	ა. ქობალია	
მთ. არქიტექტორი	ზ. ბაღათურია	
კონსტრუქტორი	ჯ.ბიბინეიშვილი	

დასახელება	მასშტაბი
არქიტექტურა	1:100

სტადია	ფურცელი	ფურცლები
	ა-1	ა-1

მე-13 სართულის გეგმა
+42.20 ნიშნულზე

მაშტაბი-1:150

საცხოვრებელი ფართი: 730.3
საზაფხულო ფართი: 133.8
კიბის უჯრედი,სადარბაზოს ფართი: 127.2

ალგილი გამგრგასა და კონდიციონერების გარე ბლოკების განსათავსებლად

ბინის ფართი: 93.9
აივნის ფართი: 20.5
საერთო ფართი: 114.4

ბინის ფართი: 46.5
აივნის ფართი: 6.7
საერთო ფართი: 53.2

ბინის ფართი: 46.8
აივნის ფართი: 8.1
საერთო ფართი: 54.9

ბინის ფართი: 54.7
აივნის ფართი: 5.9
საერთო ფართი: 60.6

ბინის ფართი: 56.3
აივნის ფართი: 8.1
საერთო ფართი: 64.4

ბინის ფართი: 90.7
აივნის ფართი: 20.5
საერთო ფართი: 111.2

ბინის ფართი: 46.7
აივნის ფართი: 8.1
საერთო ფართი: 54.8

ბინის ფართი: 53.4
აივნის ფართი: 7.0
საერთო ფართი: 60.4

ბინის ფართი: 56.7
აივნის ფართი: 8.1
საერთო ფართი: 64.8

კიბის უჯრედი,სადარბაზო
127.2 კვ.მ.

ჭრილი 1-1

ჭრილი 2-2

42.20

| | | |

მე-14 სართულის გემა
+45.50 ნიშნულზე

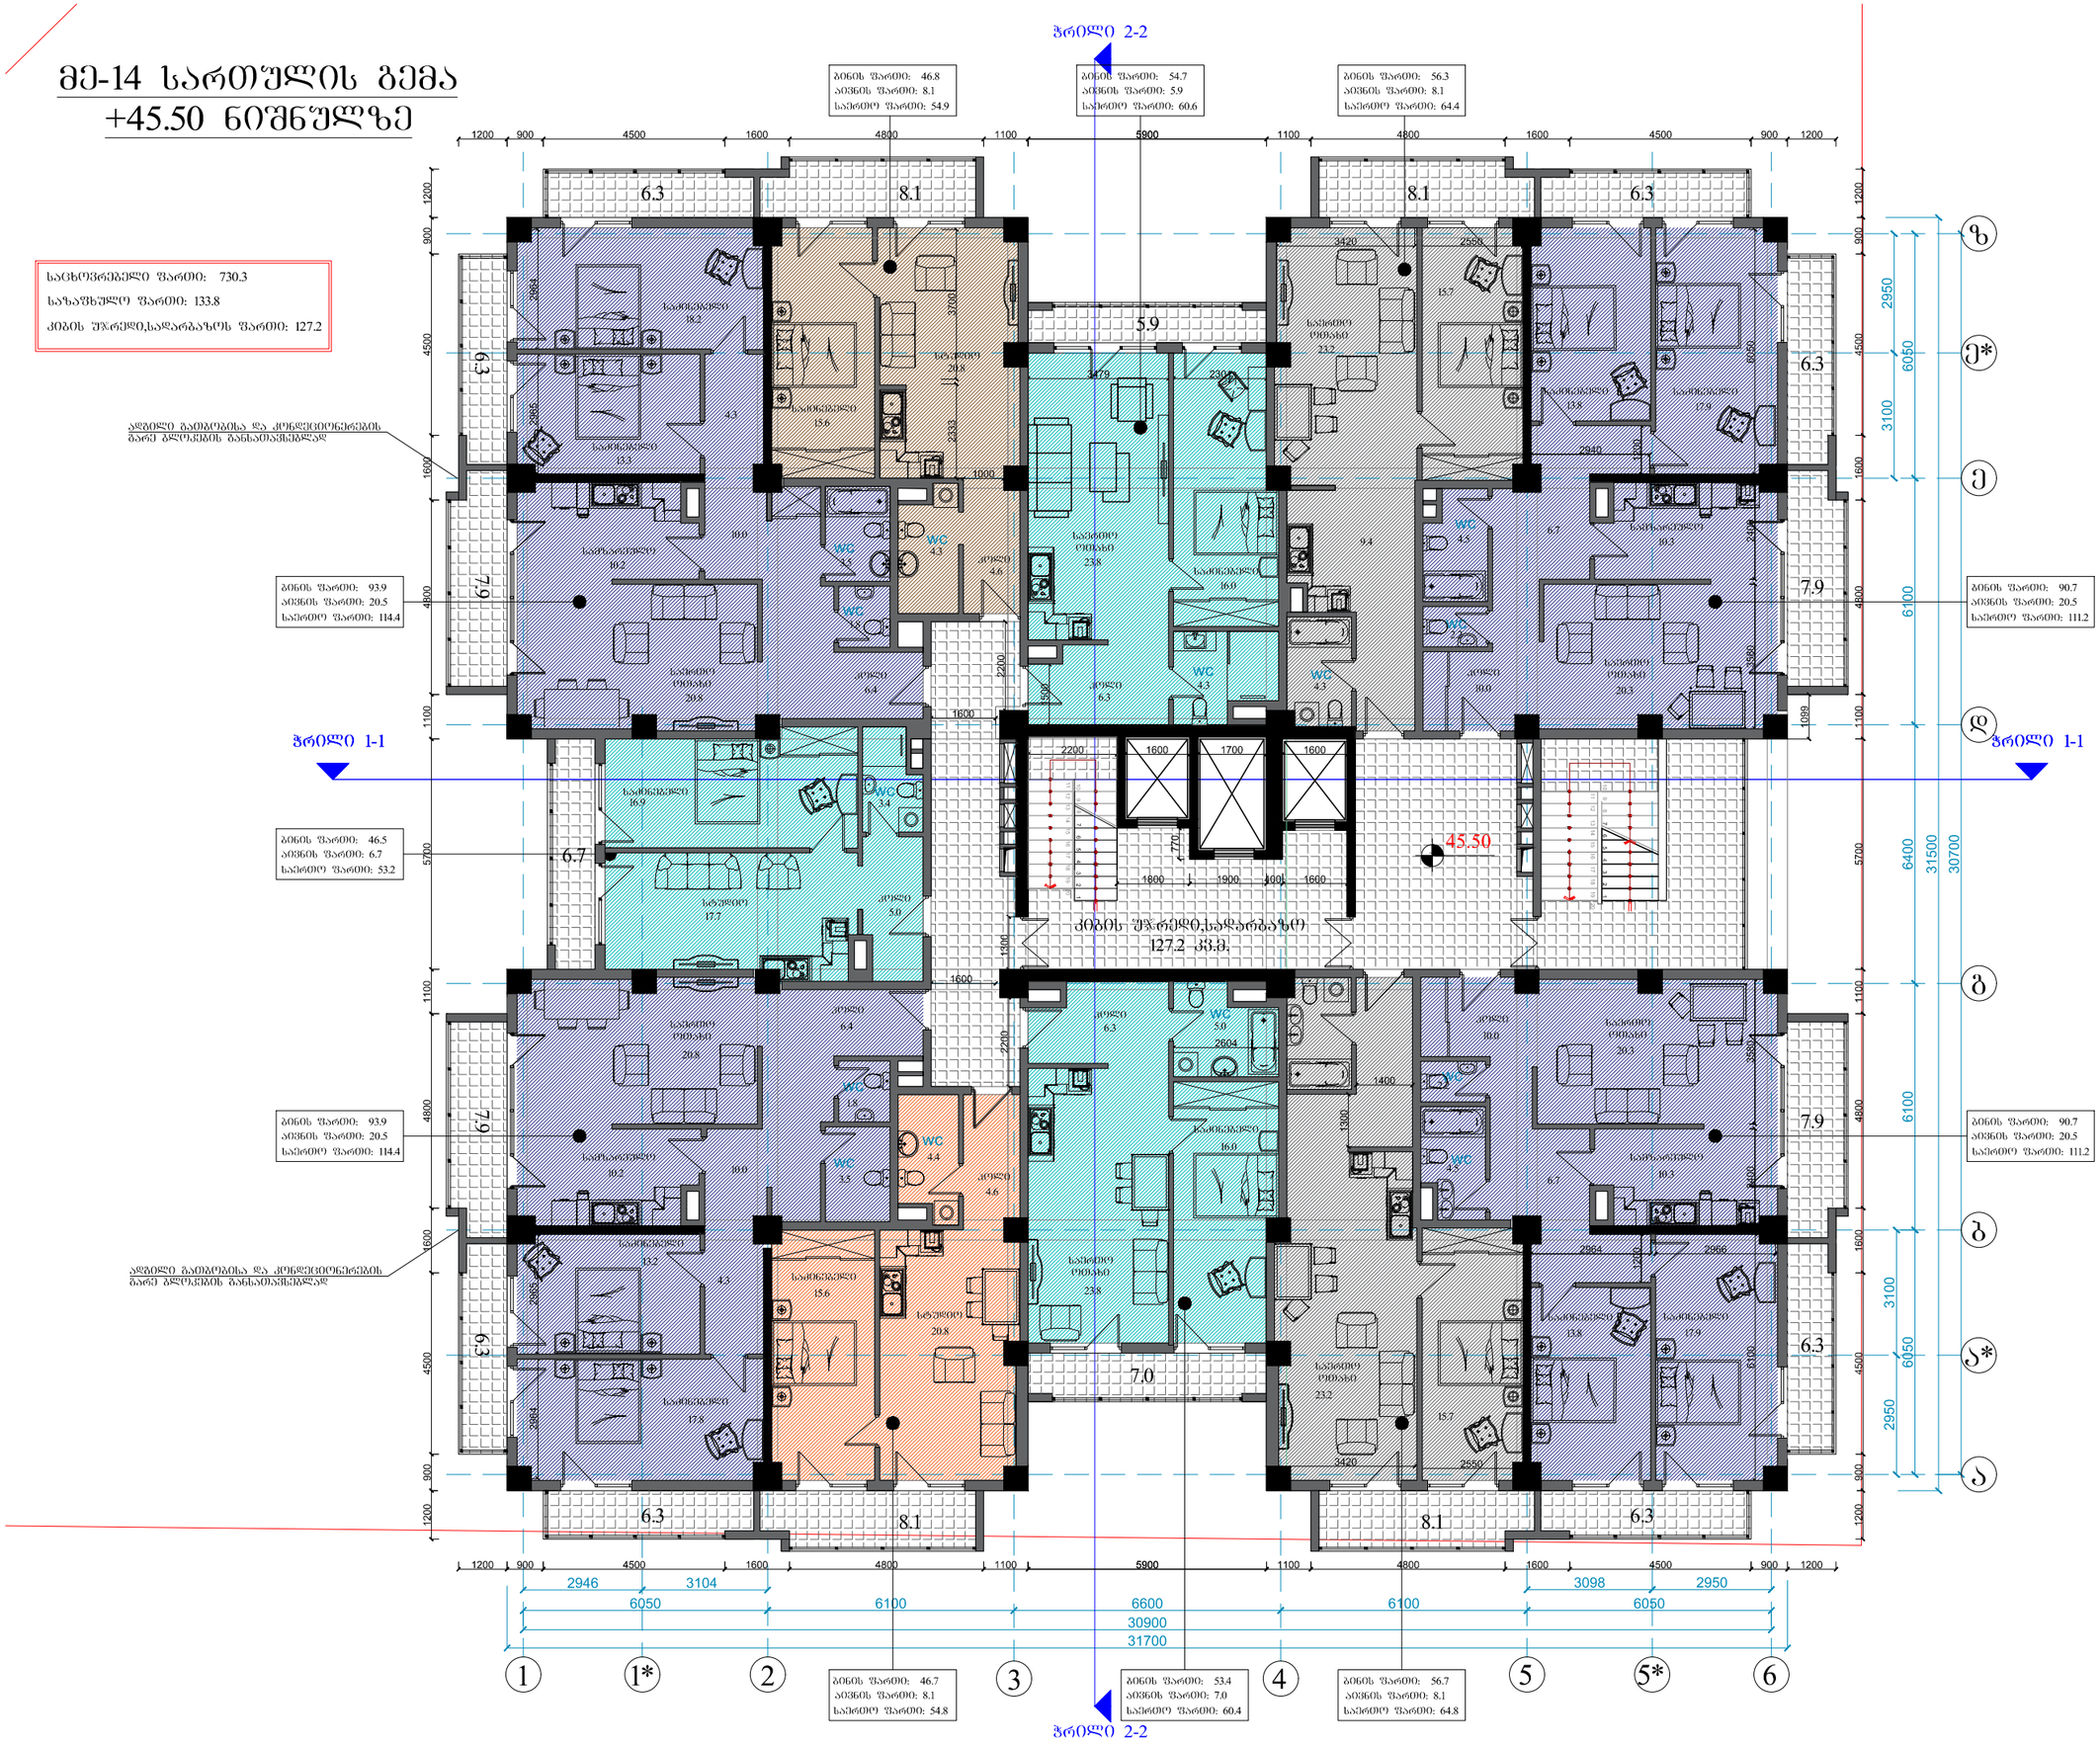

ფორმატი	A-3	დაკვეთის №
თბილისი 2016 წ.		

დამკვეთი:

შ.პ.ს. "ცერერა"

შენიშვნა:

შ.პ.ს. "ცერერა"

მისამართი:საქართველო,ქ.თბილისი,

ID:220355835
e-mail:

მრავალფუნქციური
საცხოვრებელი სახლი
ქ. თბილისი,დიღმის მასივი I
კვარტალი,
წიგნის ფაბრიკის ს.საცხ.
მიმდებარედ

მე-14 საცხ.სართულის გეგმა

თანამდებობა	გვარი	ხელმოწერა
დირექტორი	ა. ქობალია	
მთ. არქიტექტორი	ზ. ბაღათურია	
კონსტრუქტორი	ჯ.ბიბინეიშვილი	

დასახელება	მასშტაბი
არქიტექტურა	1:100

სტადია	ფურცელი	ფურცლები
	ა-1	ა-1

მე-15 სართულის გეგმა
+48.80 ნიშნულზე

მაშტაბი-1:150

საცხოვრებელი ფართი:	730.3
საზაფხულო ფართი:	133.8
კიბის უჯრედი,სადარბაზოს ფართი:	127.2

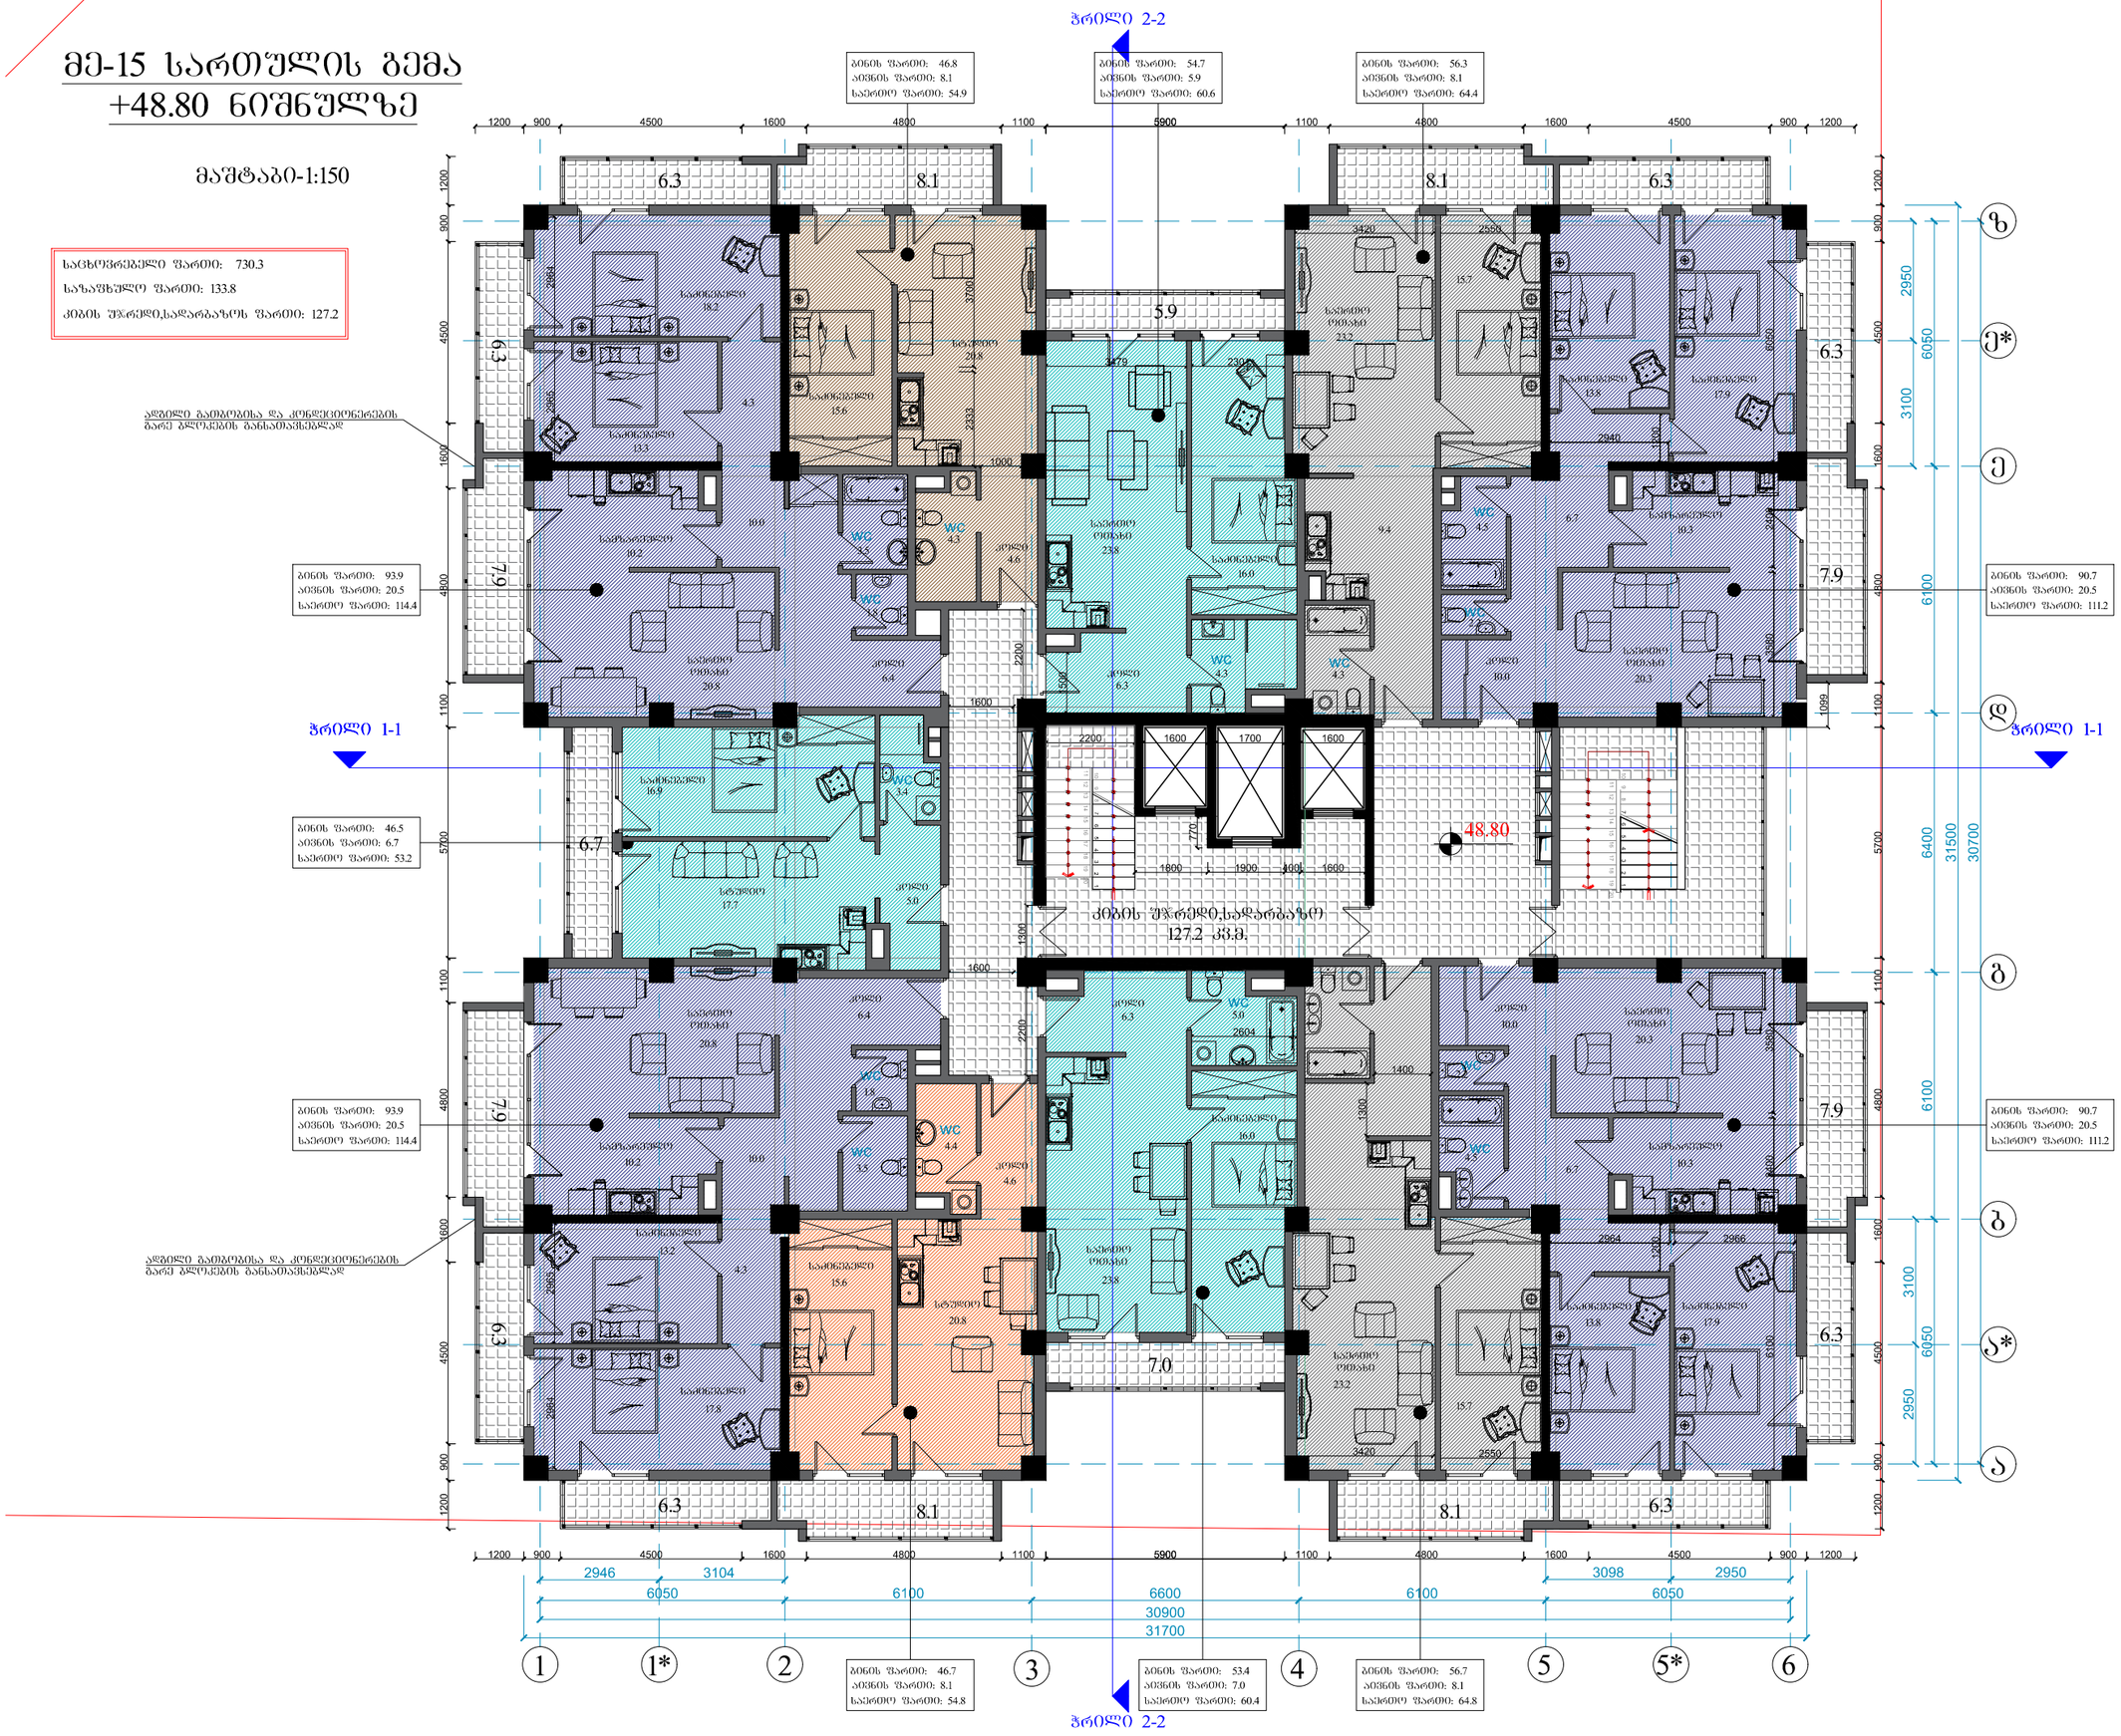

ფორმატი	A-3	დაკვეთის №
თბილისი 2016 წ.		

დამკვეთი:

შ.პ.ს. "ცერერა"

შენიშვნა:

შ.პ.ს. "ცერერა"

მისამართი:საქართველო,ქ.თბილისი,

ID:220355835
e-mail:

მრავალფუნქციური
საცხოვრებელი სახლი
ქ. თბილისი,დიღმის მასივი I
კვარტალი,
წიგნის ფაბრიკის ს.საცხ.
მიმდებარედ

მე-15 საცხ.სართულის გეგმა

თანამდებობა	გვარი	ხელმოწერა
დირექტორი	ა. ქობალია	
მთ. არქიტექტორი	ზ. ბაღათურია	
კონსტრუქტორი	ჯ.ბიბინეიშვილი	

დასახელება	მასშტაბი
არქიტექტურა	1:100

სტადია	ფურცელი	ფურცლები
	ა-1	ა-1

მე-16 სართულის გეგმა
+52.10 ნიშნულზე

მაშტაბი-1:150

საცხოვრებელი ფართი:	730.3
საერთო ფართი:	133.8
კიბის უჯრედი,სადარბაზოს ფართი:	127.2

ადგილი გამოყოფისა და კონდიციონერების გარე ბლოკების განსათავსებლად

ჭრილი 2-2

ჭრილი 1-1

ბინის ფართი:	93.9	
აივნის ფართი:	20.5	
საერთო ფართი:	114.4	

ბინის ფართი:	46.5	
აივნის ფართი:	6.7	
საერთო ფართი:	53.2	

ბინის ფართი:	46.8	
აივნის ფართი:	8.1	
საერთო ფართი:	54.9	

ბინის ფართი:	54.7	
აივნის ფართი:	5.9	
საერთო ფართი:	60.6	

ბინის ფართი:	56.3	
აივნის ფართი:	8.1	
საერთო ფართი:	64.4	

ბინის ფართი:	90.7	
აივნის ფართი:	20.5	
საერთო ფართი:	111.2	

ბინის ფართი:	46.7	
აივნის ფართი:	8.1	
საერთო ფართი:	54.8	

ბინის ფართი:	53.4	
აივნის ფართი:	7.0	
საერთო ფართი:	60.4	

ბინის ფართი:	56.7	
აივნის ფართი:	8.1	
საერთო ფართი:	64.8	

კიბის უჯრედი,სადარბაზო
127.2 კვ.მ.

52.10

1 1* 2 3 4 5 5* 6

ზ ე* ე დ გ ბ ა* ა

შრომატი	A-3	დაკვეთის №
თბილისი 2016 წ.		

დამკვეთი:

შ.პ.ს. "ცერერა"

შენიშვნა:

შ.პ.ს. "ცერერა"

მისამართი,საქართველო,ქ.თბილისი,

ID:220355835
e-mail:

მრავალფუნქციური
საცხოვრებელი სახლი
ქ. თბილისი,დიღმის მასივი I
კვარტალი,
ზ.ბაბრიკის ს.საცხ.
მიმდებარედ

მე-16 საცხ.სართულის გეგმა

თანამდებობა	გვარი	ხელმოწერა
დირექტორი	ა. ქობალია	
მთ. არქიტექტორი	ზ. ბაღათურია	
კონსტრუქტორი	ჯ.ბიბინეიშვილი	

დასახელება	მასშტაბი
არქიტექტურა	1:100

სტადია	ფურცელი	ფურცლები
	ა-1	ა-1

მე-17 სართულის ბემა
+55.40 ნიშნულზე

მაშტაბი-1:150

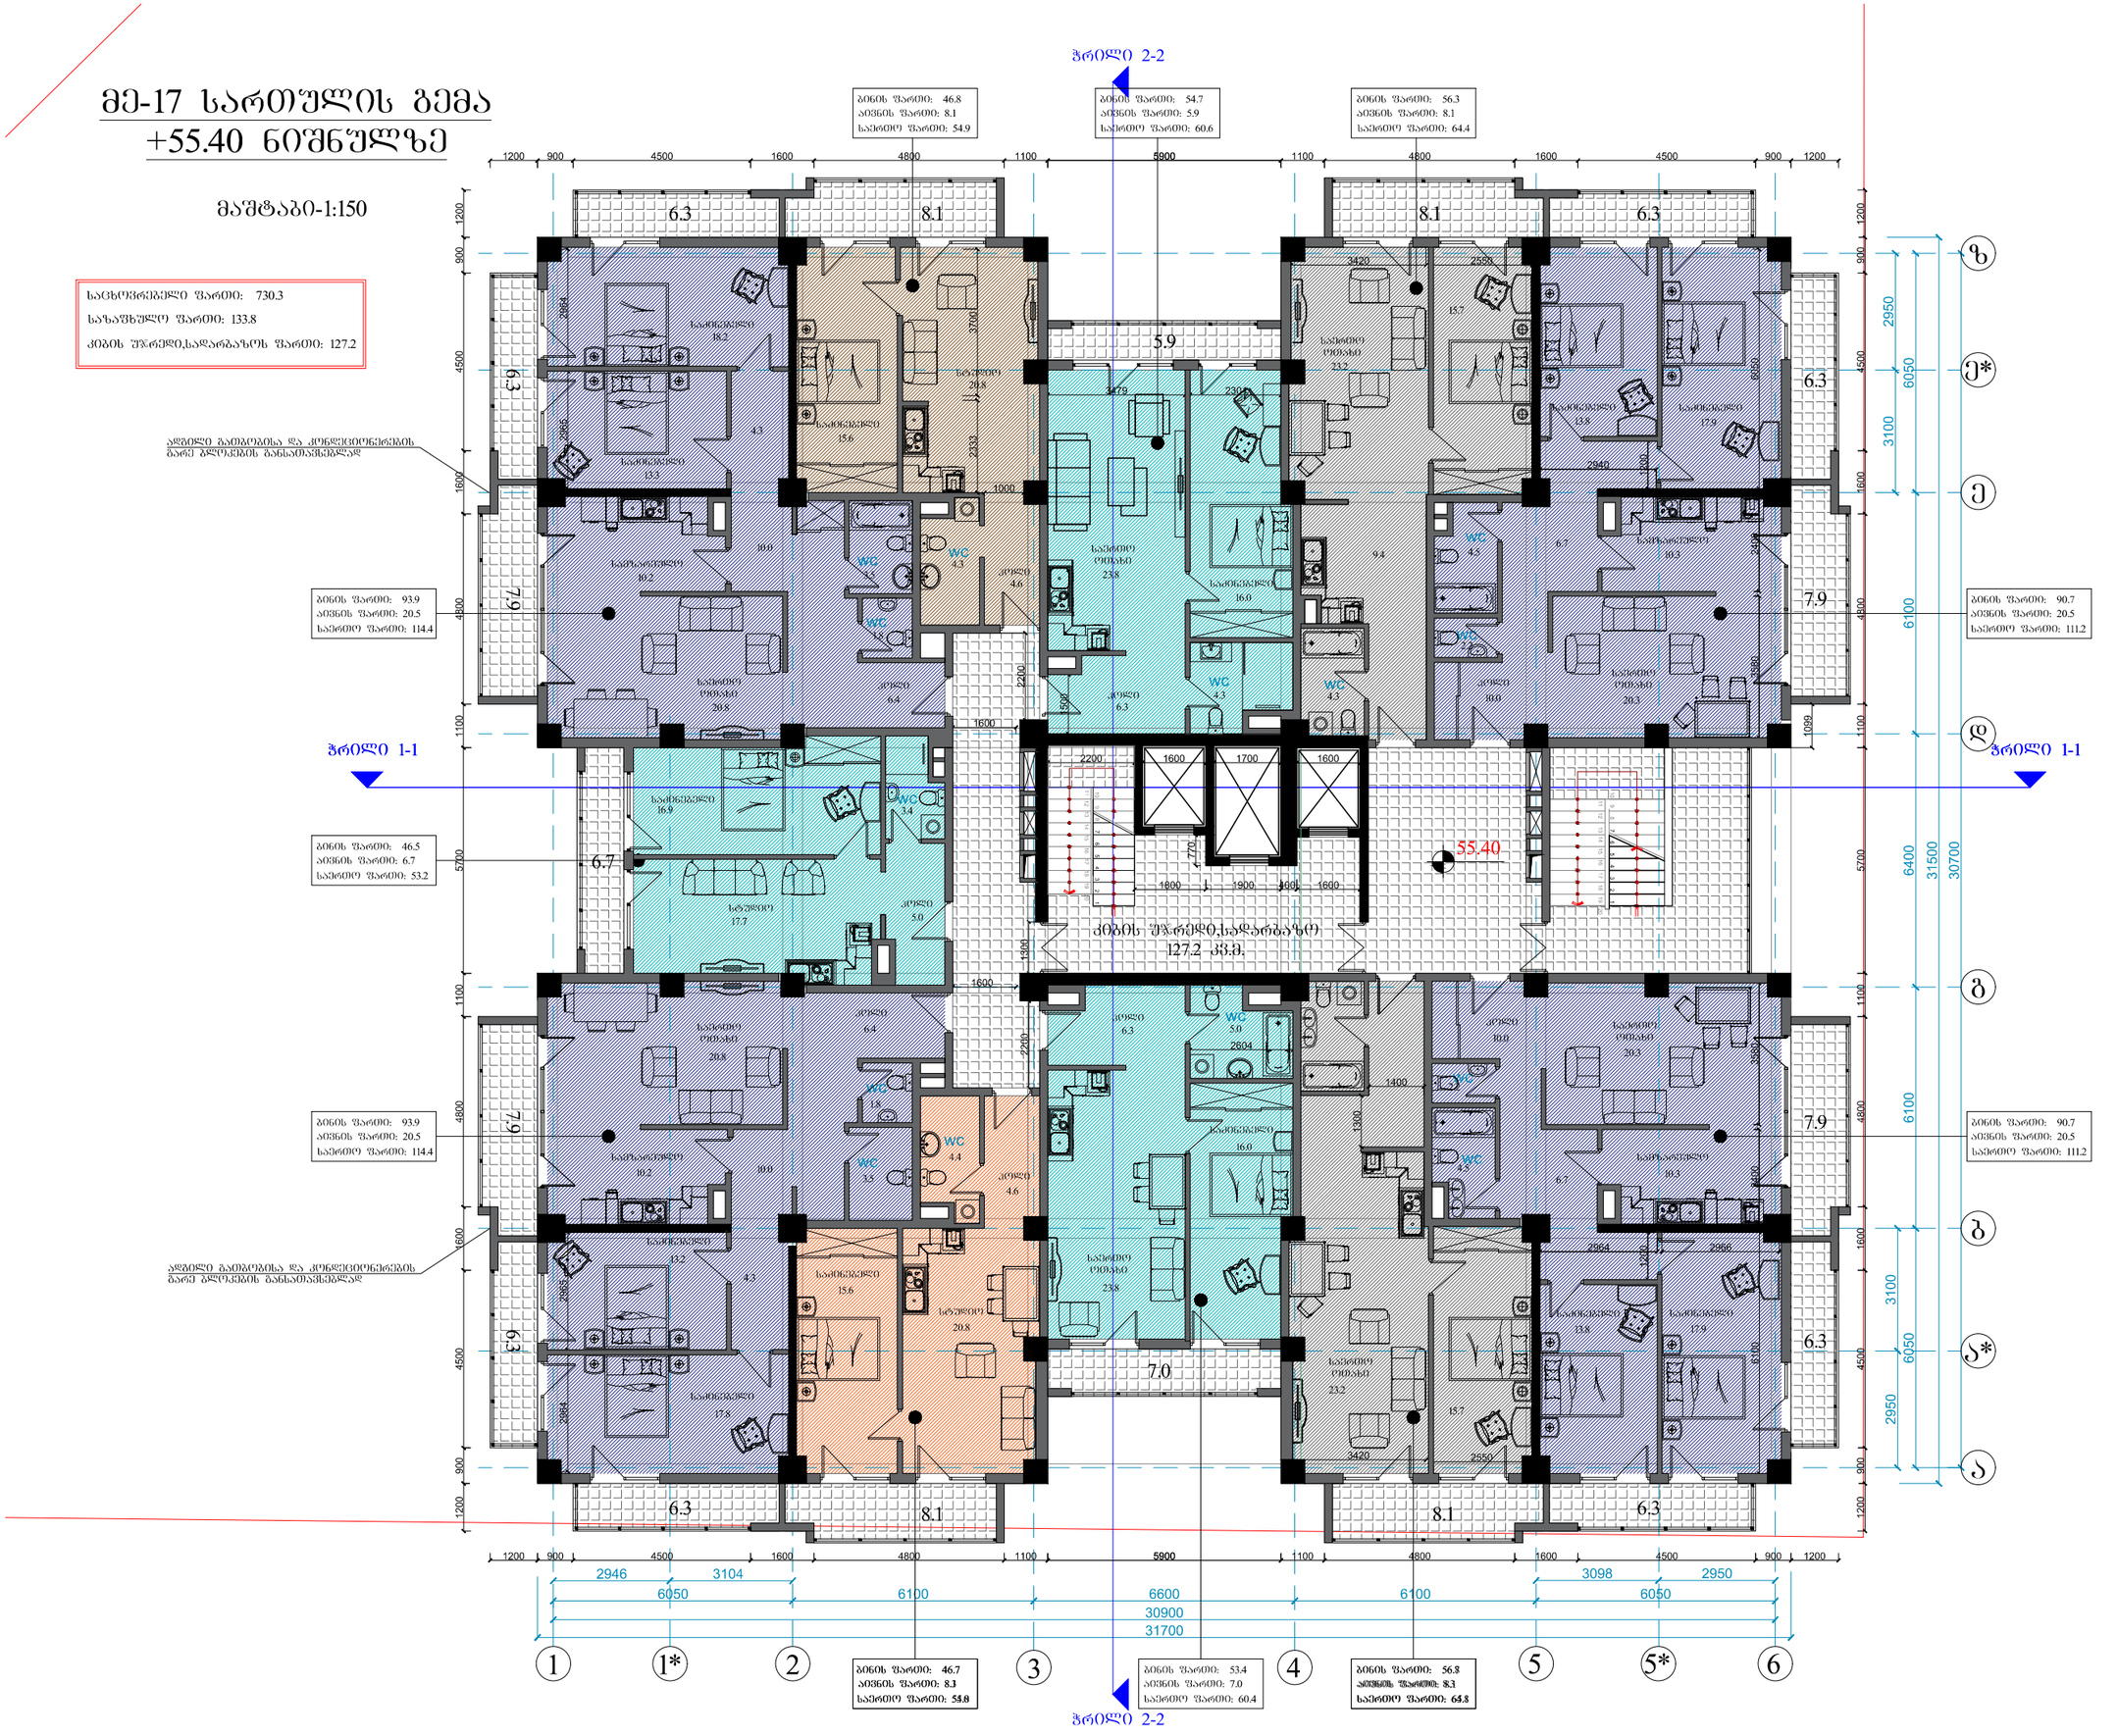

ფორმატი	A-3
დაკვეთის №	
თბილისი 2016 წ.	

დამკვეთი:

შ.პ.ს. "ცერერა"

შენიშვნა:

შ.პ.ს. "ცერერა"

მისამართი:საქართველო,ქ.თბილისი,

ID:220355835
e-mail:

მრავალფუნქციური
საცხოვრებელი სახლი
ქ. თბილისი,დიღმის მასივი I
კვარტალი,
წიგნის ფაბრიკის ს.საცხ.
მიმდებარედ

მე-17 საცხ.სართულის ბეგმა

თანამდებობა	გვარი	ხელმოწერა
დირექტორი	ა. ქობალია	
მთ. არქიტექტორი	ზ. ბაღათურია	
კონსტრუქტორი	ჯ.ბიბინეიშვილი	

დასახელება	მასშტაბი
არქიტექტურა	1:100

სტადია	ფურცელი	ფურცლები
	ა-1	ა-1

მე-18 სართულის გეგმა
+58.70 ნიშნულზე

მაშტაბი-1:150

საცხოვრებელი ფართი: 563.5
საზაფხულო ფართი: 230.0
კიბის უჯრედი,საღარბაზის ფართი: 115.4

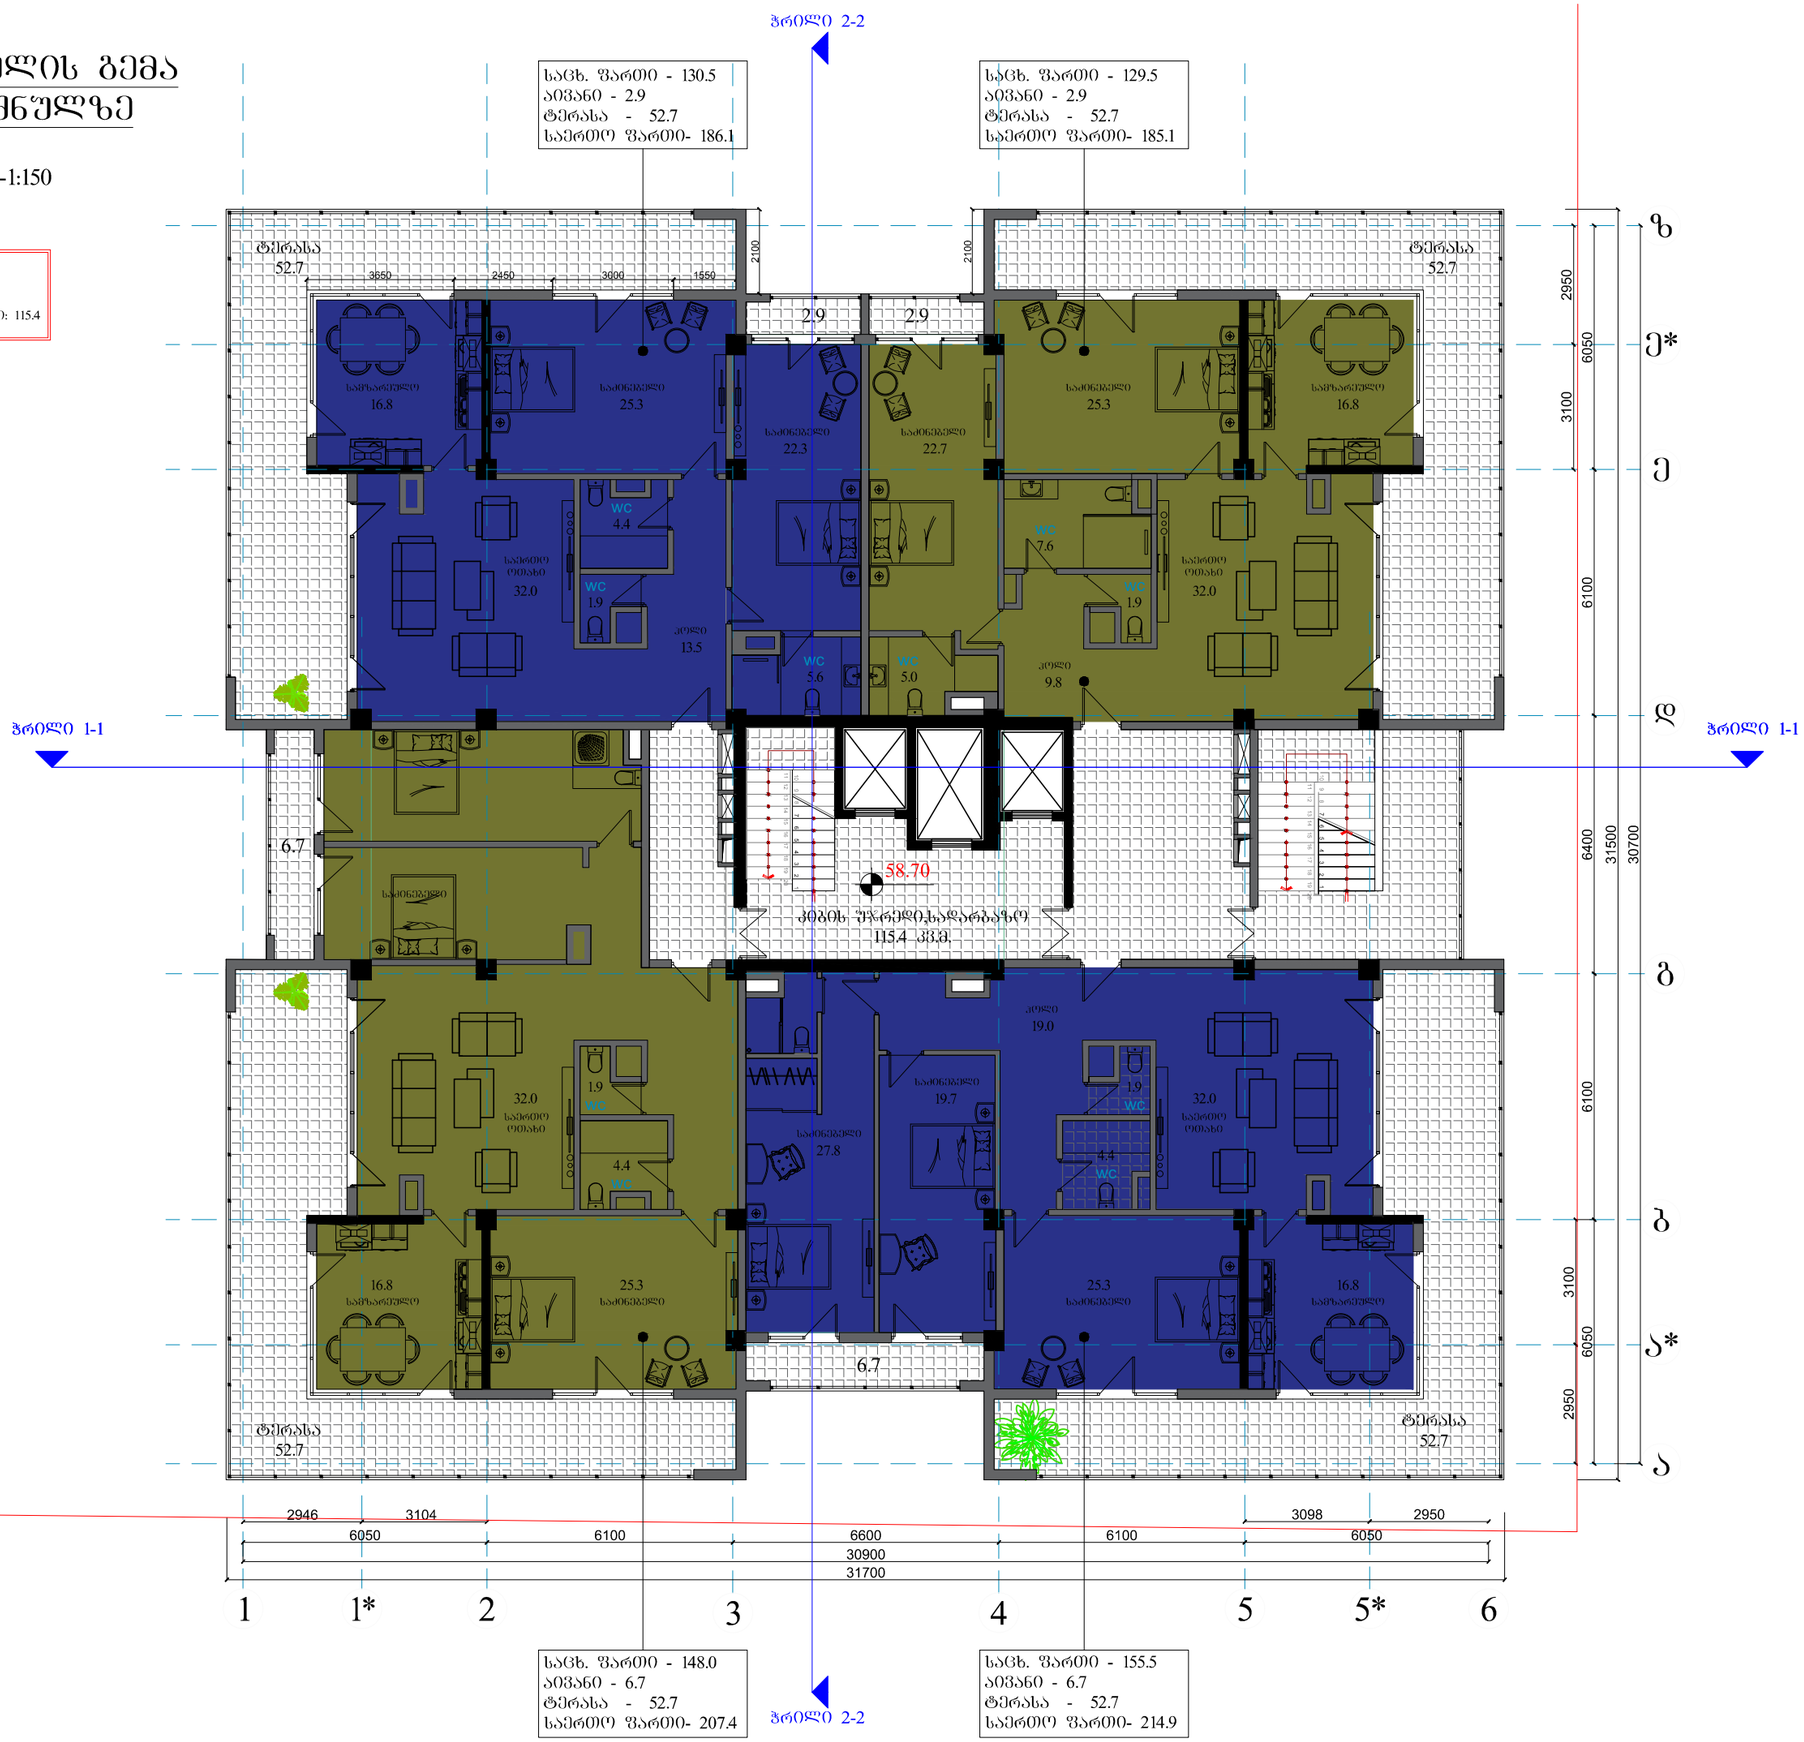

ფორმატი	A-3	დაკვეთის №
თბილისი 2016 წ.		

დამკვეთი:

შ.პ.ს. "ცერერა"

შენიშვნა:

შ.პ.ს. "ცერერა"

მისამართი:ს.ახართველო,ქ.თბილისი,

ID:220355835
e-mail:

მრავალფუნქციური
საცხოვრებელი სახლი
ქ. თბილისი,დიღმის მასივი I
კვარტალი,
ნაგვნის შაბრიკის ს.საცხ.
მიმდებარედ

მე-18 საცხ.სართულის გეგმა

თანამდებობა	გვარი	ხელმოწერა
დირექტორი	ა. ქობალია	
მთ. არქიტექტორი	ზ. ბაღათურია	
კონსტრუქტორი	ჯ.გიგინეიშვილი	

დასახელება	მასშტაბი
არქიტექტურა	1:100

სტადია	ფურცელი	ფურცლები
	ა-1	ა-1

მე-19 სართულის გეგმა
+62.00 ნიშნულზე

მაშტაბი-1:150

საცხოვრებელი ფართი:	563.5
სახაფხულო ფართი:	230.0
კიბის უჯრედი,სადარბაზოს ფართი:	115.4

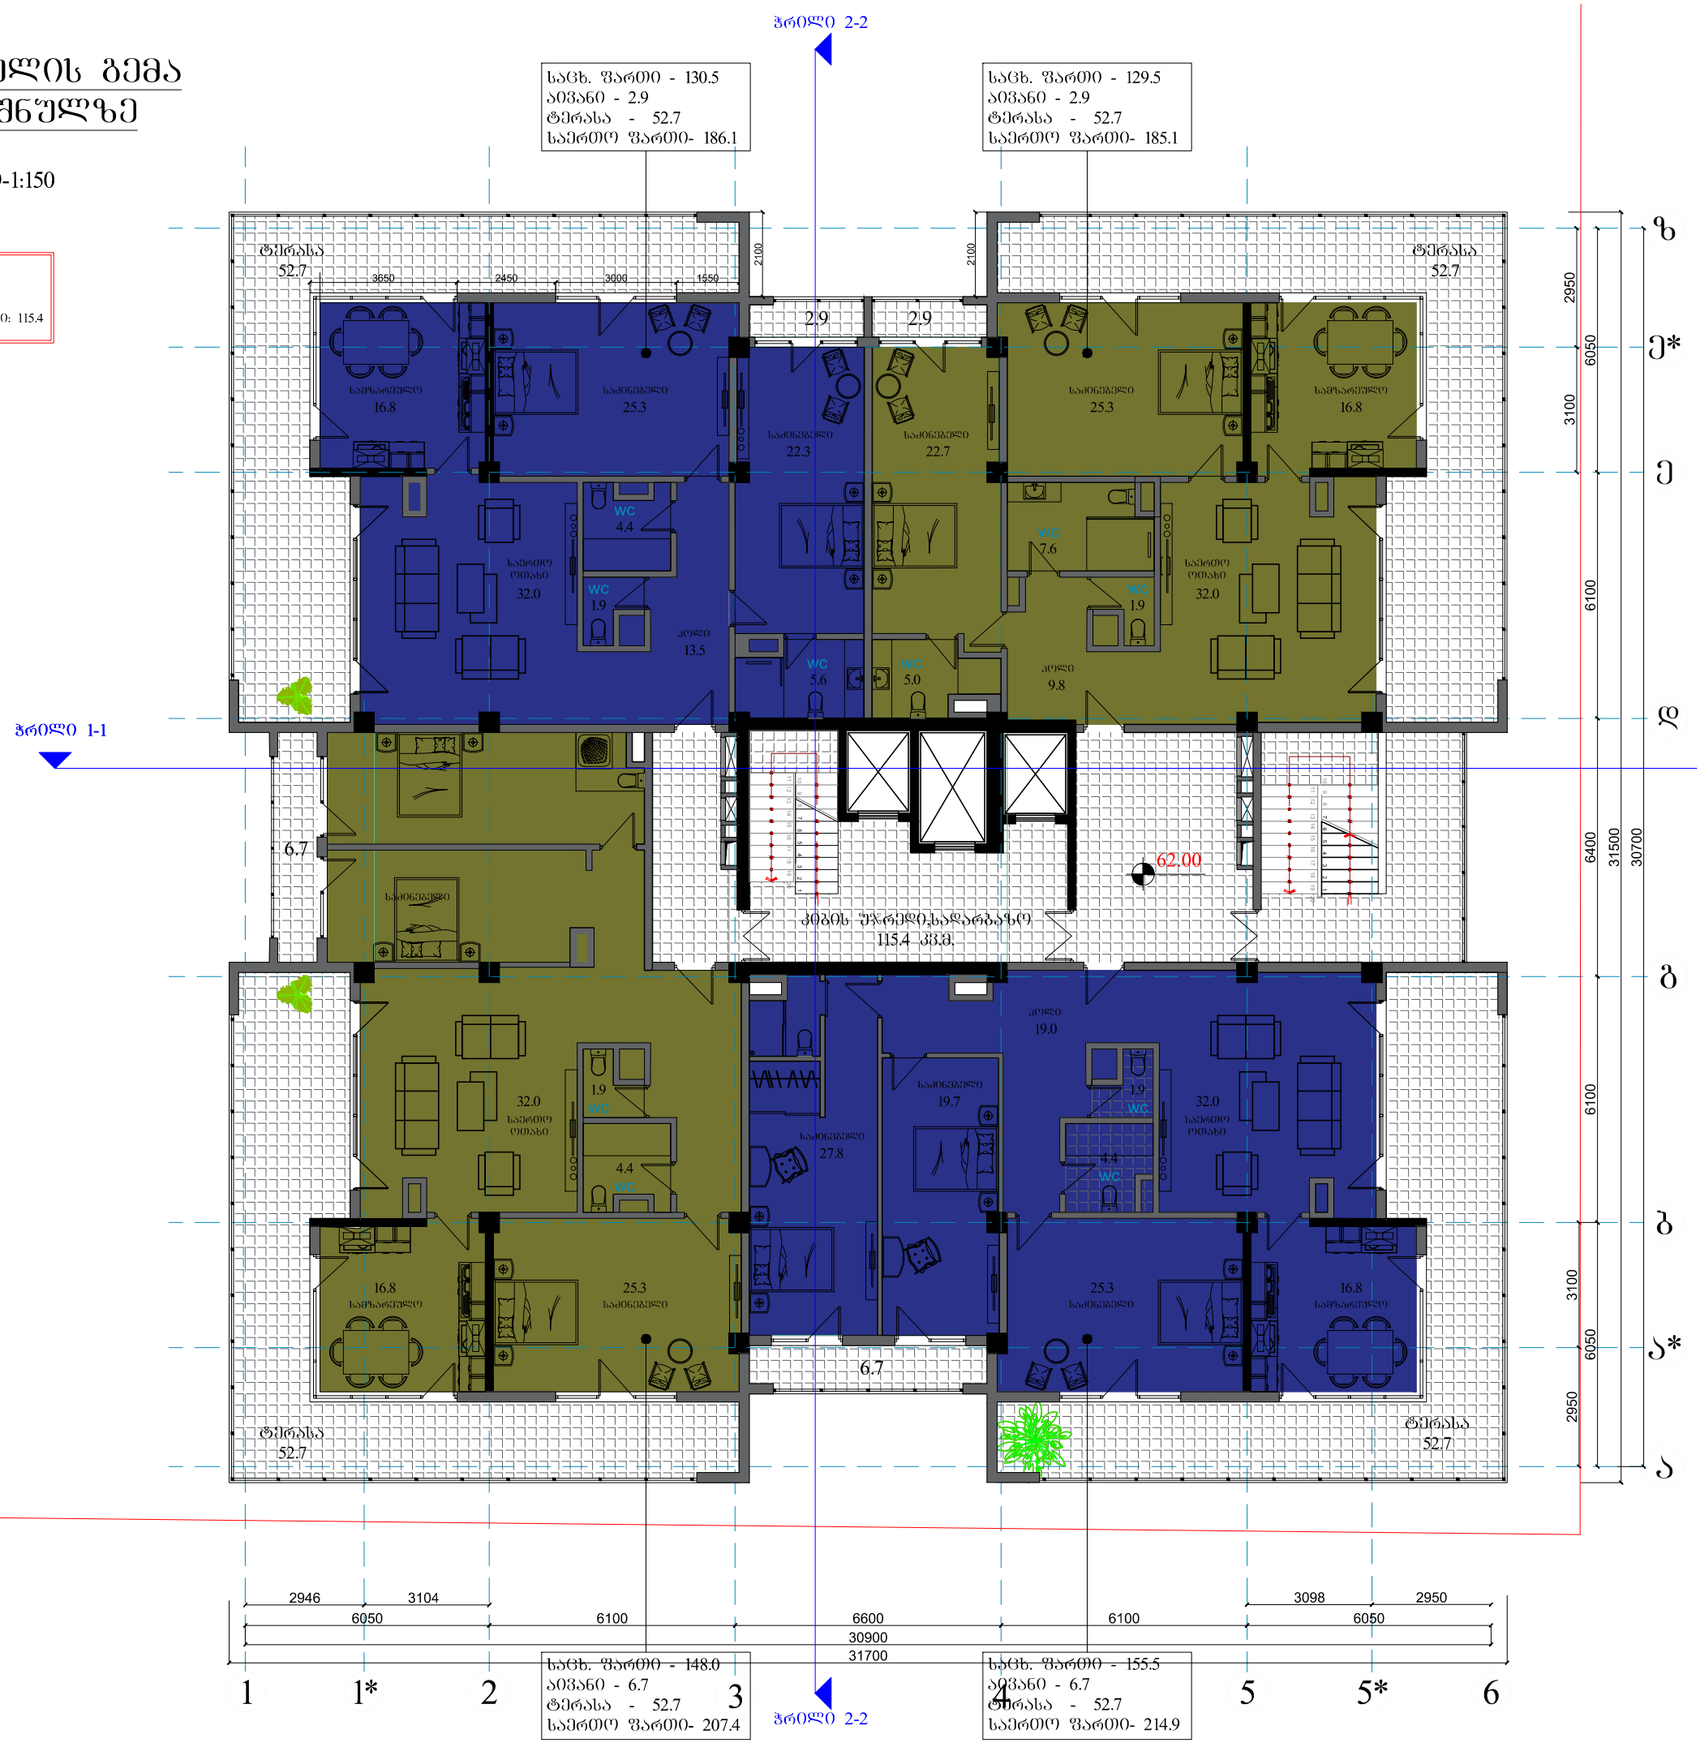

შორმატი	A-3	დაკვეთის №	
თბილისი 2016 წ.			

დამკვეთი:

შ.პ.ს. "ცერერა"

შენიშვნა:

შ.პ.ს. "ცერერა"

მისამართი:საქართველო,ქ.თბილისი,

ID:220355835
e-mail:

მრავალფუნქციური საცხოვრებელი სახლი ქ. თბილისი,დიღმის მასივი I კვარტალი, ყიბნის შაბრიკის ს.საცხ. მიმდებარედ

მე-19 საცხ.სართულის გეგმა

თანამდებობა	გვარი	ხელმოწერა
დირექტორი	ა. ქოგალია	
მთ. არქიტექტორი	ზ. ბალათშრია	
კონსტრუქტორი	ჯ.გიგინეიშვილი	

დასახელება	მასშტაბი
არქიტექტურა	1:100

სტადია	ფურცელი	ფურცლები
	ა-1	ა-1

გადახურვის გეგმა

მაშტაბი-1:150

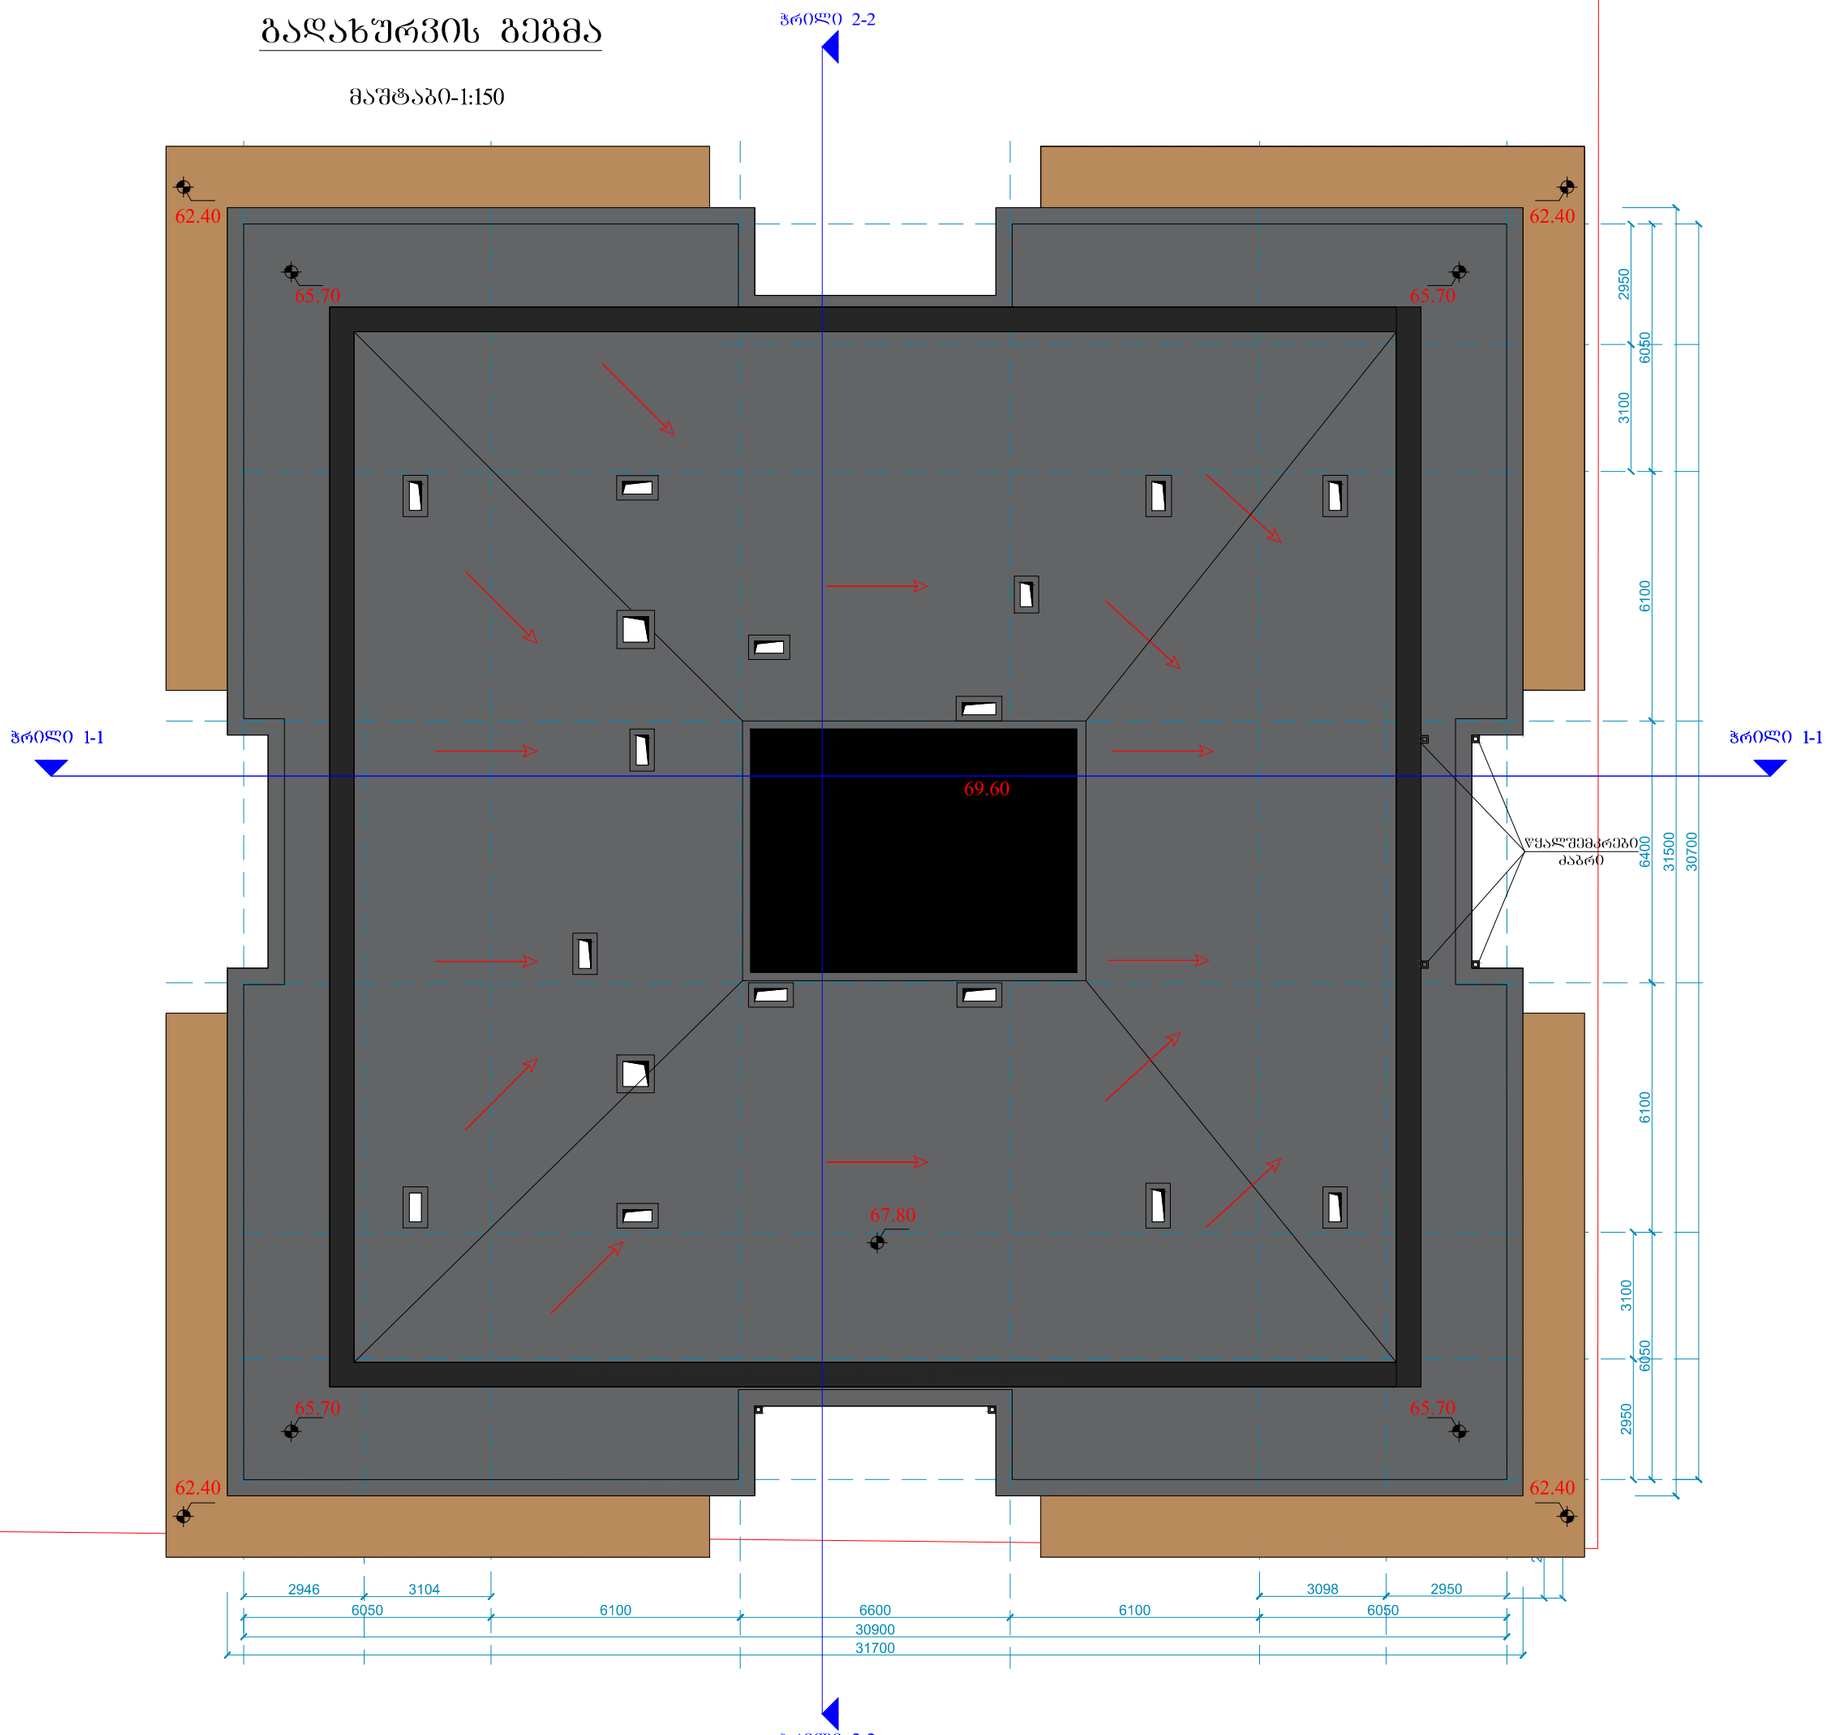

შრომატი	A-3	დაკვეთის №
თბილისი 2016 წ.		

დამკვეთი:

შ.პ.ს. "ცერერა"

შენიშვნა:

შ.პ.ს. "ცერერა"

მისამართი:საქართველო,ქ.თბილისი,

ID:220355835
e-mail:

მრავალფუნქციური
საცხოვრებელი სახლი
ქ. თბილისი,დიღმის მასივი I
კვარტალი,
წიგნის შაბრიკის ს.სახ.
მიმდებარედ

გადახურვის
გეგმა

თანამდებობა	გვარი	ხელმოწერა
დირექტორი	ა. ჟოჯალია	
მთ. არქიტექტორი	ზ. ბაღათურია	
კონსტრუქტორი	ზ.გიგინეიშვილი	

დასახელება	მასშტაბი
არქიტექტურა	1:150

სტადია	ფურცელი	ფურცლები
	ა-1	ა-1