საქართველოს შინაგან საქმეთა სამინისტრო
საპატრულო პოლიციის დეპარტამენტი

MINISTRY OF INTERNAL AFFAIRS OF GEORGIA
PATROL POLICE DEPARTMENT

MIA 9 19 01147236

06/05/2019

შპს "სანთომი დიღომი"-ს წარმომადგენელს ა. ჩივაძეს
ქ. მცხეთა ს. ძეგვი მე–20 ქ. N 8;
თქვენს 2019 წლის 3 მაისის განცხადებაზე

ასლი: საპატრულო პოლიციის დეპარტამენტის
ქ. თბილისის მთავარი სამმართველოს უფროსის
მოადგილეს ბ–ნ ლაშა ჯოხაძეს

საპატრულო პოლიციის დეპარტამენტში განხილულ იქნა თქვენი განცხადება, რომელიც ეხება ქ. თბილისი დიდი დიღომი მე-3 მ/რ 31-ე კორპ. ს/კ 01.10.08.005.102-ის მიმდებარედ შესასვლელ–გამოსასვლელი გზის მოწყობას, სამშენებლო დამცავი ღობის განთავსებას და არსებული საგზაო/სატრანსპორტო ინფრასტრუქტურის, ნაკადების მიმართულების საგზაო მოძრაობის ორგანიზაციის სქემების შეთანხმებას, რაზეც ითხოვთ წარმოდგენილი საგზაო მოძრაობის ორგანიზაციის სქემების შეთანხმებას.

ვითვალისწინებთ რა, ქ. თბილისის მერიის ტრანსპორტის საქალაქო სამსახურის თანხმობას, საპატრულო პოლიციის დეპარტამენტი ითანხმებს წარმოდგენილ დროებითი და მუდმივი მოძრაობის ორგანიზაციის სქემებს და არ არის წინააღმდეგი განახორციელოთ ზემოაღნიშნული სამუშაოები შემდეგი პირობების დაცვით:

- ქვეითად მოსიარულეთა უსაფრთხოების მიზნით დამცავი ღობის ფარგლებში მოეწყოს (თანხმობის გაცემიდან ექვსი თვის განმავლობაში) ქუჩის სავალი ნაწილის მხრიდან ქვეითად მოსიარულეთა ბილიკი, ღობე გზის სავალი ნაწილის მხრიდან გადაიხუროს და ღამის საათებში განათდეს;
- სამშენებლო დამცავი ღობე შეიღებოს შავ-თეთრი ან წითელ-თეთრი ზოლებით;
- სამშენებლო ობიექტზე მისასვლელი გზა აღიჭურვოს მოძრაობის რეგულირების ტექნიკური საშუალებებით წარმოდგენილი სქემის შესაბამისად;
- დაცული იქნას გზის სავალი ნაწილის სისაუფთავე, არ დაუშვათ სამშენებლო მასალისა და ტექნიკის გზის სავალ ნაწილზე განთავსება;
- სამუშაოების დასრულებისთანავე ფეხით მოსიარულეთა ბილიკი მოყვანილ იქნას პირვანდელ მდგომარეობაში, დროებითი მოძრაობის რეგულირების ტექნიკურ

0190, თბილისი, ნოე რამიშვილის ქ. №38
№38, Noe Ramishvili St. 0190, Thilisi, Georgia
ტელ./Tel.: (+995 032) 2 41 42 42
ფაქსი/Fax: (+995 032) 2 41 85 02

საშუალებებს გაუკეთდეს დემონტაჟი და გზის მიერთების ადგილები აღიჭურვოს მოძრაობის რეგულირების ტექნიკური საშუალებებით შეთანხმებული საგზაო მოძრაობის ორგანიზაციის სქემების შესაბამისად;

- სამუშაოების დაწყების და დამთავრების შესახებ წინასწარ ეცნობოს საპატრულო პოლიციის დეპარტამენტის სამორიგეო ნაწილს (ტელ: 241-85-04; 241-85-05);

მეორე ადრესატს: გთხოვთ, უზრუნველყოთ კონტროლის დაწესება წერილში მითითებულ პირობების შესრულებაზე და მოძრაობის რეგულირების ტექნიკური საშუალებების განთავსების მდგომარეობაზე. შეუსრულებლობის შემთხვევაში გაატარეთ ზომები საქართველოს ადმინისტრაციულ სამართალდარღვევათა კოდექსის 134 მუხლით გათვალისწინებული მოთხოვნების შესაბამისად.

დანართი: 7 ფურცლად.

საპატრულო პოლიციის დეპარტამენტი /
საორგანიზაციო სამმართველო / საგზაო მოძრაობის
ზედამხედველობის განყოფილება
განყოფილების უფროსი
ბარბაქაძე დავით

ქალაქ თბილისის მუნიციპალიტეტის მერია
ტრანსპორტის საქალაქო სამსახური

წერილის ნომერი: 16-01191221847
თარიღი: 02/05/2019
პინი: 0145

გადაამოწმეთ: document.municipal.gov.ge

ადრესატი: შპს სანთომი
საიდენტიფიკაციო ნომერი: 405127303

შპს „სანთომი“-ს დირექტორს
ბატონ აკაკი ჩივაძეს

ბატონო აკაკი,

თქვენი მ/წლის 30 აპრილის განცხადებით (მერიაში რეგისტრაციის №10/01191201899-16; 30.04.2019წ.) წარმოდგენილი საგზაო მოძრაობის ორგანიზების სქემა სამსახურის მიერ შეთანხმებულია.

ამასთან გაცნობებთ, რომ სამუშაოს დასრულების შემდეგ დემონტაჟი უნდა გაუკეთდეს დროებით დამონტაჟებულ საგზაო მოძრაობის ორგანიზების ტექნიკურ საშუალებებს და ქუჩის სავალი ნაწილი მოყვანილი იქნას პირვანდელ მდგომარეობაში.

დანართი: 9 ფურცელი
პატივისცემით,

ბამუკა მუმლაძე

პირველადი სტრუქტურული ერთეულის
ხელმძღვანელი (საქალაქო სამსახურის უფროსი)

გამოყენებულია კვალიფიციური
ელექტრონული ხელმოწერა/
ელექტრონული შტამპი

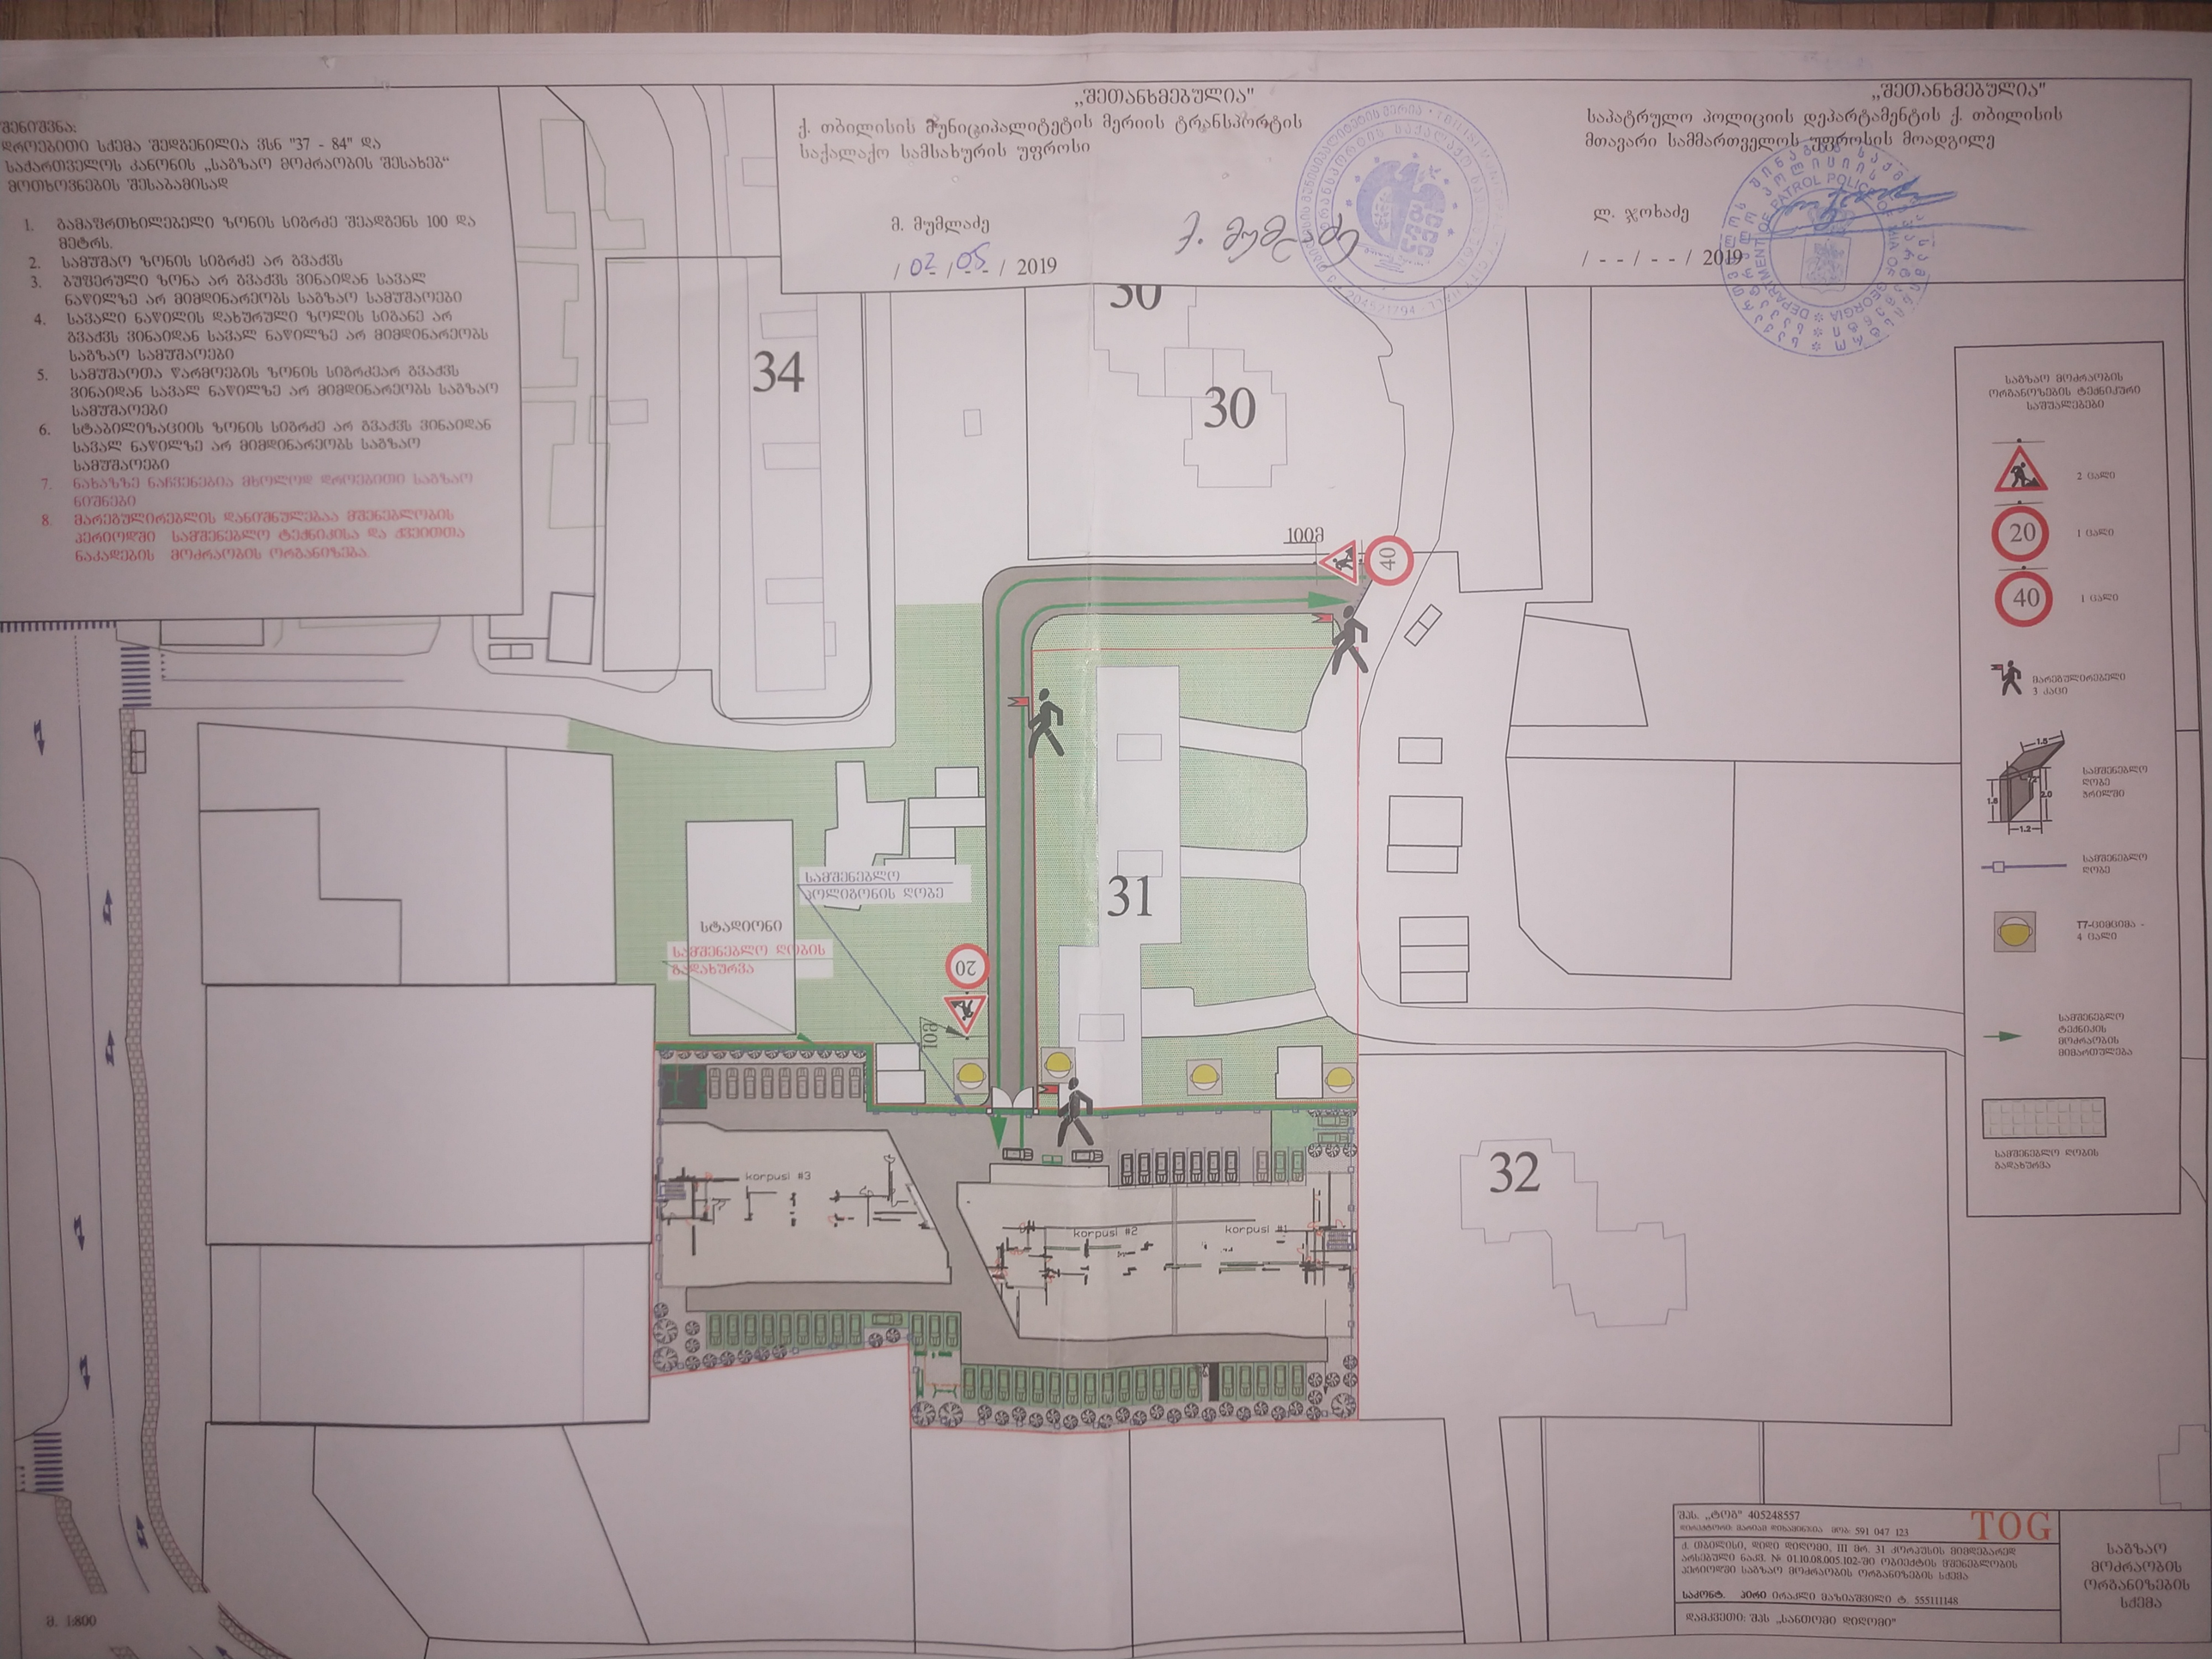

„შეთანხმებულია"
ქ. თბილისის მუნიციპალიტეტის მერიის ტრანსპორტის საქალაქო სამსახურის უფროსი
მ. მუმლაძე
/ 02 / 05 / 2019
„შეთანხმებულია"
საპატრულო პოლიციის დეპარტამენტის ქ. თბილისის მთავარი სამმართველოს უფროსის მოადგილე
ლ. ჯოხაძე
/ - - / - - / 2019
34
30
31
32
100მ
40
20
10მ
სამშენებლო ჰოლიგონის ღობე
სტადიონი
სამშენებლო ღობის გადახურვა
korpusi #3
korpusi #2
korpusi #1
2 ცალი
1 ცალი
1 ცალი
მარეგულირებელი 3 ქაცი
სამშენებლო ღობე ჰრილში
სამშენებლო ღობე
T7-ციმციმა - 4 ცალი
სამშენებლო ტექნიკის მოძრაობის მიმართულება
სამშენებლო ღობის გადახურვა
TOG

მ. 1:800

შპს. „ტოგ" 405248557
ლიტიკატორი: მარიამ ლიზამინჯია მობ: 591 047 123
ქ. თბილისი, დიდი დიღომი, III მრ. 31 კორპუსის მიმდებარედ არსებული ნაკვ. № 01.10.08.005.102-ში ობიექტის მშენებლობის პერიოდში საგზაო მოძრაობის ორგანიზების სქემა
საკონტ. პირი ირაკლი მაზიაშვილი ტ. 555111148
დამკვეთი: შპს „სანთომი დიღომი"
საგზაო მოძრაობის ორგანიზების სქემა

„შეთანხმებულია"
ქ. თბილისის მუნიციპალიტეტის მერიის ტრანსპორტის საქალაქო სამსახურის უფროსი

მ. მუმლაძე

/02/05/ 2019

„შეთანხმებულია"
საპატრულო პოლიციის დეპარტამენტის ქ. თბილისის მთავარი სამმართველოს უფროსის მოადგილე

ლ. ჯოხაძე

/ - - / - - / 2019

შენიშვნა:
დროებითი სქემა შედგენილია ვსნ "37 - 84" და საქართველოს კანონის „საგზაო მოძრაობის შესახებ" მოთხოვნების შესაბამისად

1. გამაფრთხილებელი ზონის სიგრძე შეადგენს 100 და მეტრს.
2. სამუშაო ზონის სიგრძე არ გვაქვს
3. ბუფერული ზონა არ გვაქვს ვინაიდან სავალ ნაწილზე არ მიმდინარეობს საგზაო სამუშაოები
4. სავალი ნაწილის დახურული ზოლის სიგანე არ გვაქვს ვინაიდან სავალ ნაწილზე არ მიმდინარეობს საგზაო სამუშაოები
5. სამუშაოთა წარმოების ზონის სიგრძეარ გვაქვს ვინაიდან სავალ ნაწილზე არ მიმდინარეობს საგზაო სამუშაოები
6. სტაბილიზაციის ზონის სიგრძე არ გვაქვს ვინაიდან სავალ ნაწილზე არ მიმდინარეობს საგზაო სამუშაოები
7. ნახაზზე ნაჩვენებია მხოლოდ დროებითი საგზაო ნიშნები
8. მარეგულირებლის დანიშნულებაა მშენებლობის პერიოდში სამშენებლო ტექნიკისა და ქვეითთა ნაკადების მოძრაობის ორგანიზება.

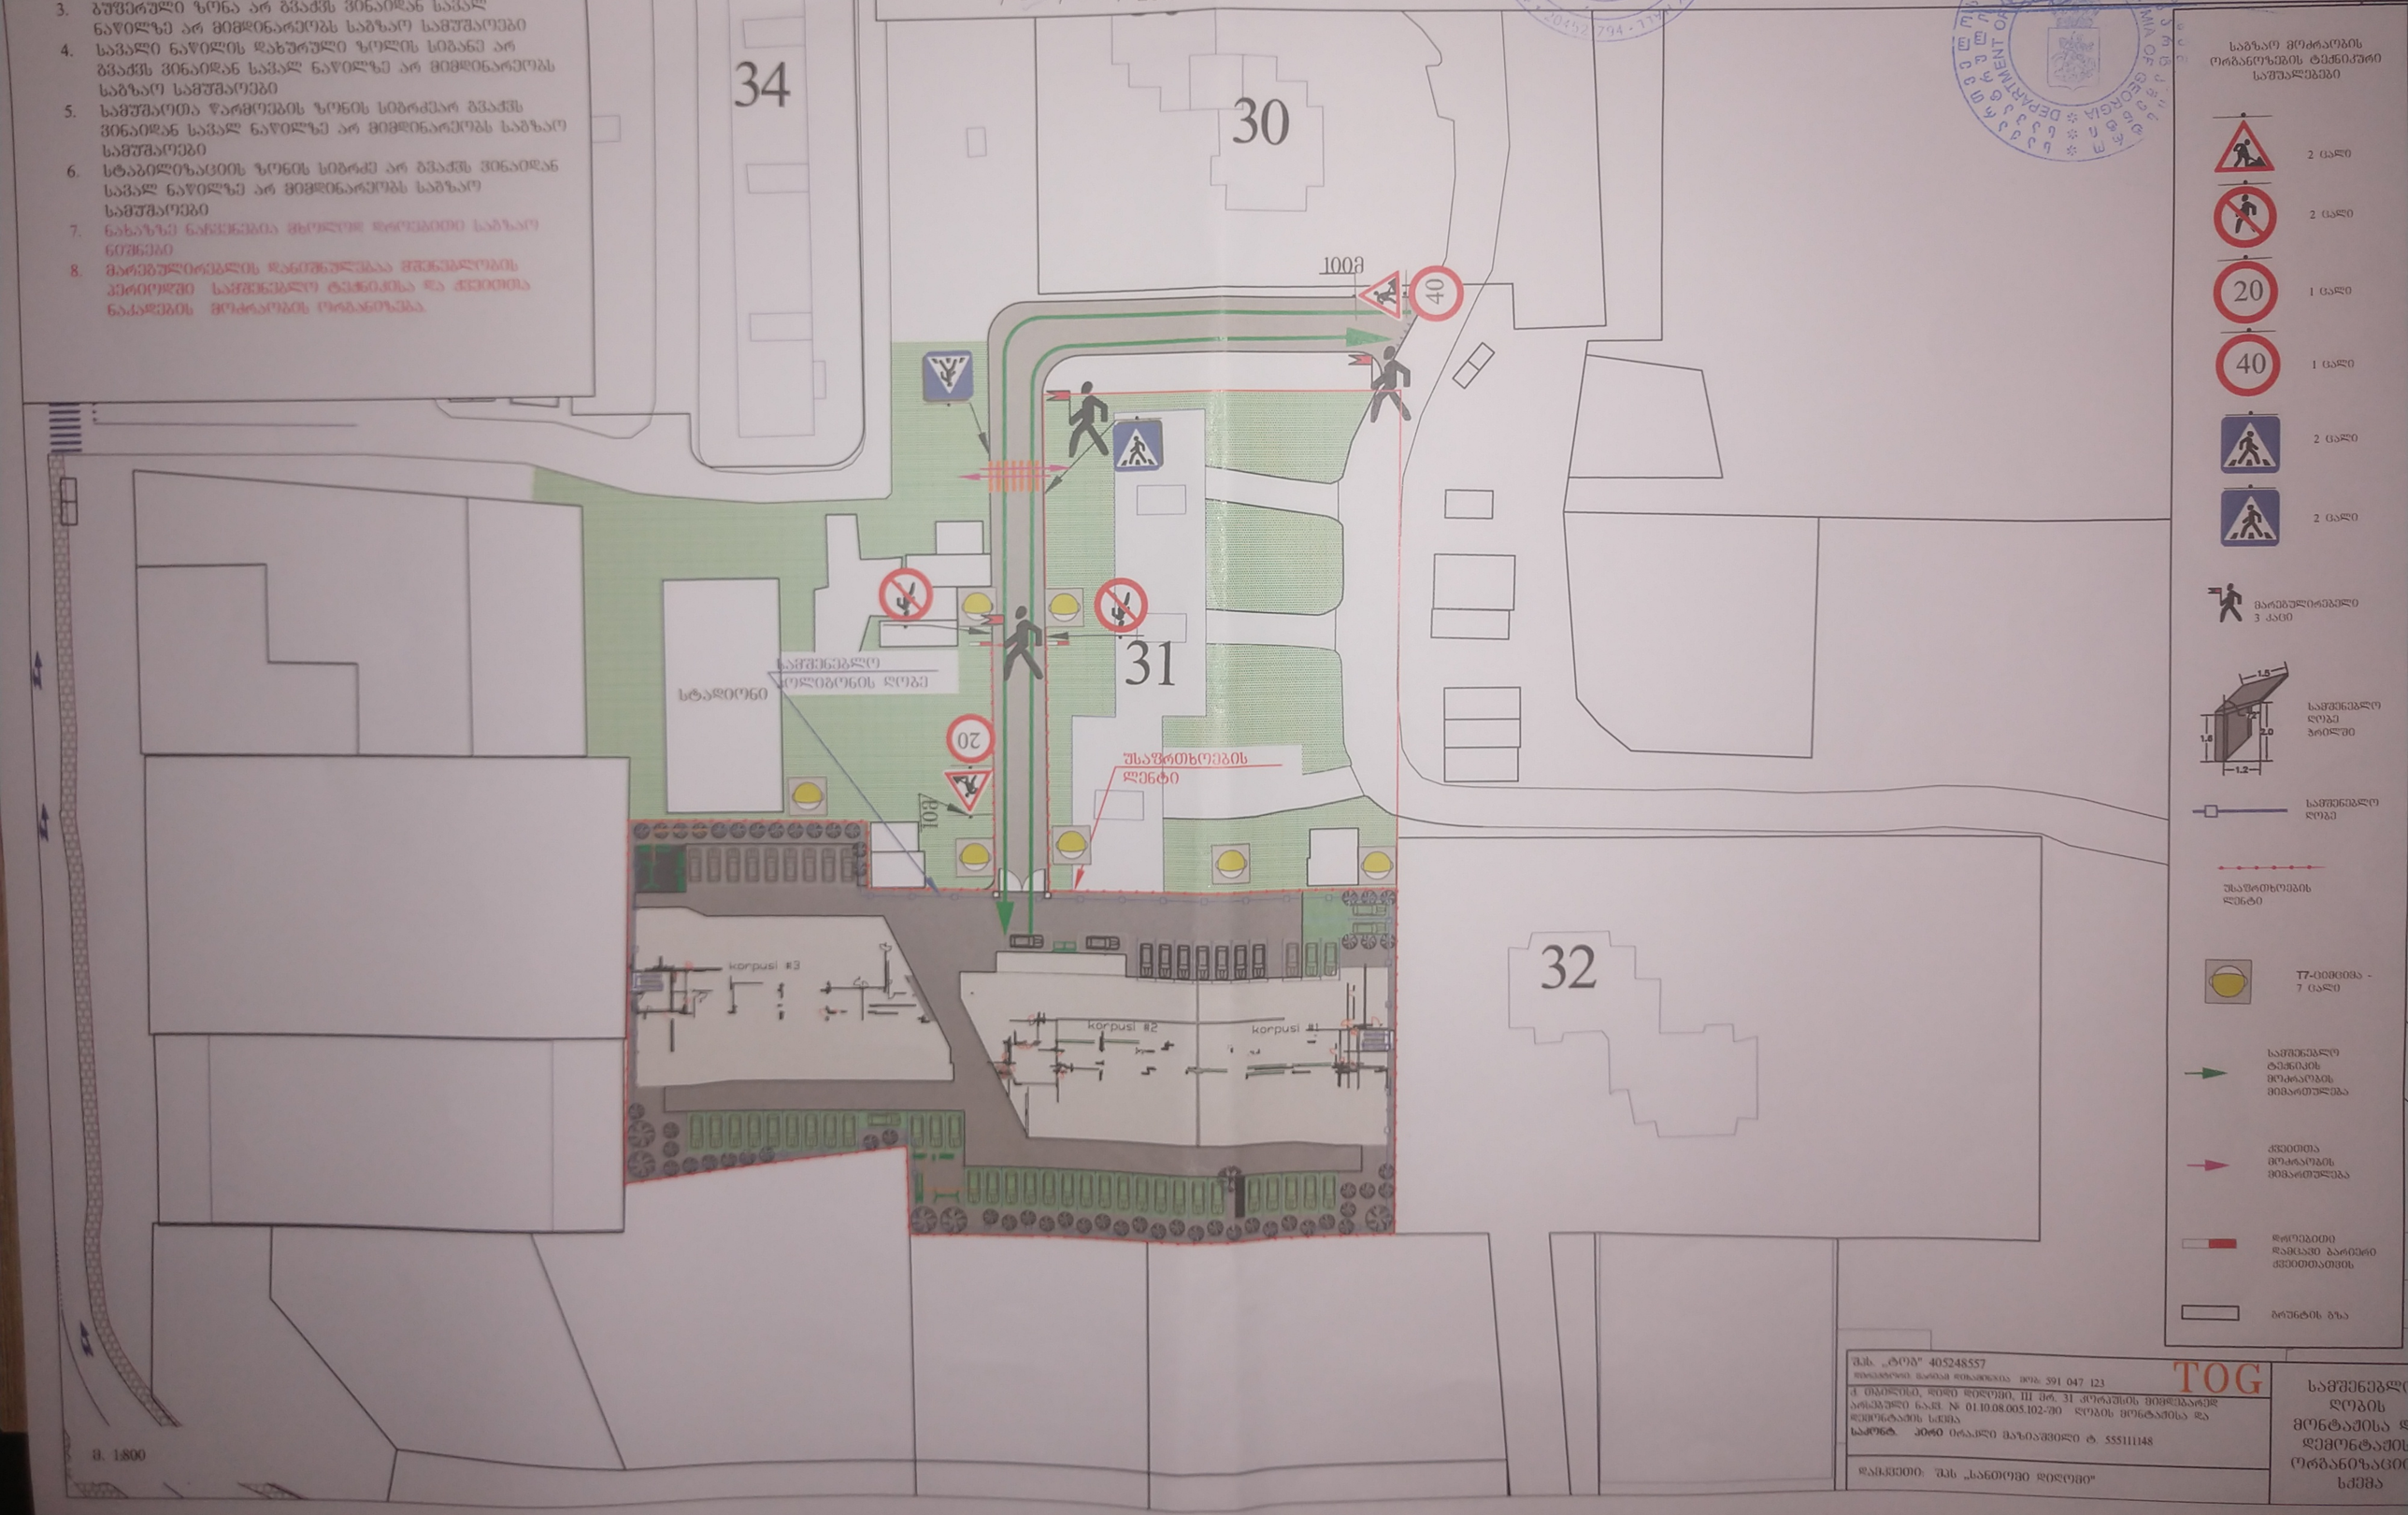

საგზაო მოძრაობის ორგანიზების ტექნიკური საშუალებები

შპს. „ტოგ" 405248557
დირექტორი: ბარიამ დიხამინჯია მობ: 591 047 123
ქ. თბილისი, ნიდი დიღომი, III მრ. 31 კორპუსის მიმდებარედ არსებული ნაკვ. № 01.10.08.005.102-ში ღობის მონტაჟისა და დემონტაჟის სქემა
საკონტ. პირი ირაკლი მაზიაშვილი ტ. 555111148

TOG

დამკვეთი: შპს „სანთოფი დიღომი"

სამშენებლო ღობის მონტაჟისა და დემონტაჟის ორგანიზაციის სქემა



ჰიროგითი ადნიშვნები:
მოსაწყობი ბზა
შენიშვნა:
საპროექტო ტერიტორიის საბზაო ინფრასტრუქტურა მოწყობილია „საბზაო მოძრაობის შესახებ“ საქართველოს კანონისა და საქართველოში მოქმედი შესაბამისი სატანდარტების შესაბამისად.
„შეთანხმებულია“
ქ. თბილისის მუნიციპალიტეტის მერიის ტრანსპორტის საქალაქო სამსახურის უფროსი
მ. მუმლაძე
/02/ 05/ 2019
„შეთანხმებულია“
საპატრულო პოლიციის დეპარტამენტის ქ. თბილისის მთავარი სამმართველოს უფროსის მოადგილე
ლ. ჩ. ტხაძე
/ / 2019
34
30
31
32
R5.0
R3.0
R2.0
7.0
სტადიონი
P
korpusi #3
korpusi #2
საბზაო მოძრაობის ორგანიზების ტექნიკური საშუალებები
2.1 1 ცალი
4.1.4 1 ცალი
4.1.5 1 ცალი
5.21 1 ცალი
5.22 1 ცალი
7.4 11 ცალი
8.6.1 3 ცალი
8.6.2 8 ცალი
მ. 1:1000
შპს „თი აი თი“ 405279194
TIT
ქ. თბილისი, დიდი დიდომი, III მრ. 31 კორპუსის მიმდებარედ არსებული ნაკვ. № 01.10.08.005.102-ში მსენებარე ობიექტის საბზაო მოძრაობის ორგანიზების სქემა
საკონტ. პირი ირაკლი მაზიაშვილი ტ. 555111148
დამკვეთი: შპს „სანთომი დიდომი“
საბზაო მოძრაობის ორგანიზების სქემა

შენიშვნა:
დროებითი სქემა შედგენილია ვსნ "37 - 84" და საქართველოს კანონის „საგზაო მოძრაობის შესახებ“ მოთხოვნების შესაბამისად

1. გამაფრთხილებელი ზონის სიგრძე შეადგენს 100 და მეტრს.
2. სამუშაო ზონის სიგრძე არ გვაძვს
3. გუფერული ზონა არ გვაძვს ვინაიდან სავალ ნაწილზე არ მიმდინარეობს საგზაო სამუშაოები
4. სავალი ნაწილის დახურული ზოლის სიგანე არ გვაძვს ვინაიდან სავალ ნაწილზე არ მიმდინარეობს საგზაო სამუშაოები
5. სამუშაოთა წარმოების ზონის სიგრძეარ გვაძვს ვინაიდან სავალ ნაწილზე არ მიმდინარეობს საგზაო სამუშაოები
6. სტაბილიზაციის ზონის სიგრძე არ გვაძვს ვინაიდან სავალ ნაწილზე არ მიმდინარეობს საგზაო სამუშაოები
7. ნახაზზე ნაჩვენებია მხოლოდ დროებითი საგზაო ნიშნები
8. მარეგულირებლის დანიშნულებაა მშენებლობის პერიოდში სამშენებლო ტექნიკისა და ჯვეობთა ნაკადების მოძრაობის ორგანიზება.

„შეთანხმებულია"
ქ. თბილისის მუნიციპალიტეტის მერიის ტრანსპორტის საქალაქო სამსახურის უფროსი

მ. მუმლაძე

/ - - / - - / 2019

„შეთანხმებულია"
საპატრულო პოლიციის დეპარტამენტის ქ. თბილისის მთავარი სამმართველოს უფროსის მოადგილე

ლ. ჯოხაძე

/ - - / - - / 2019

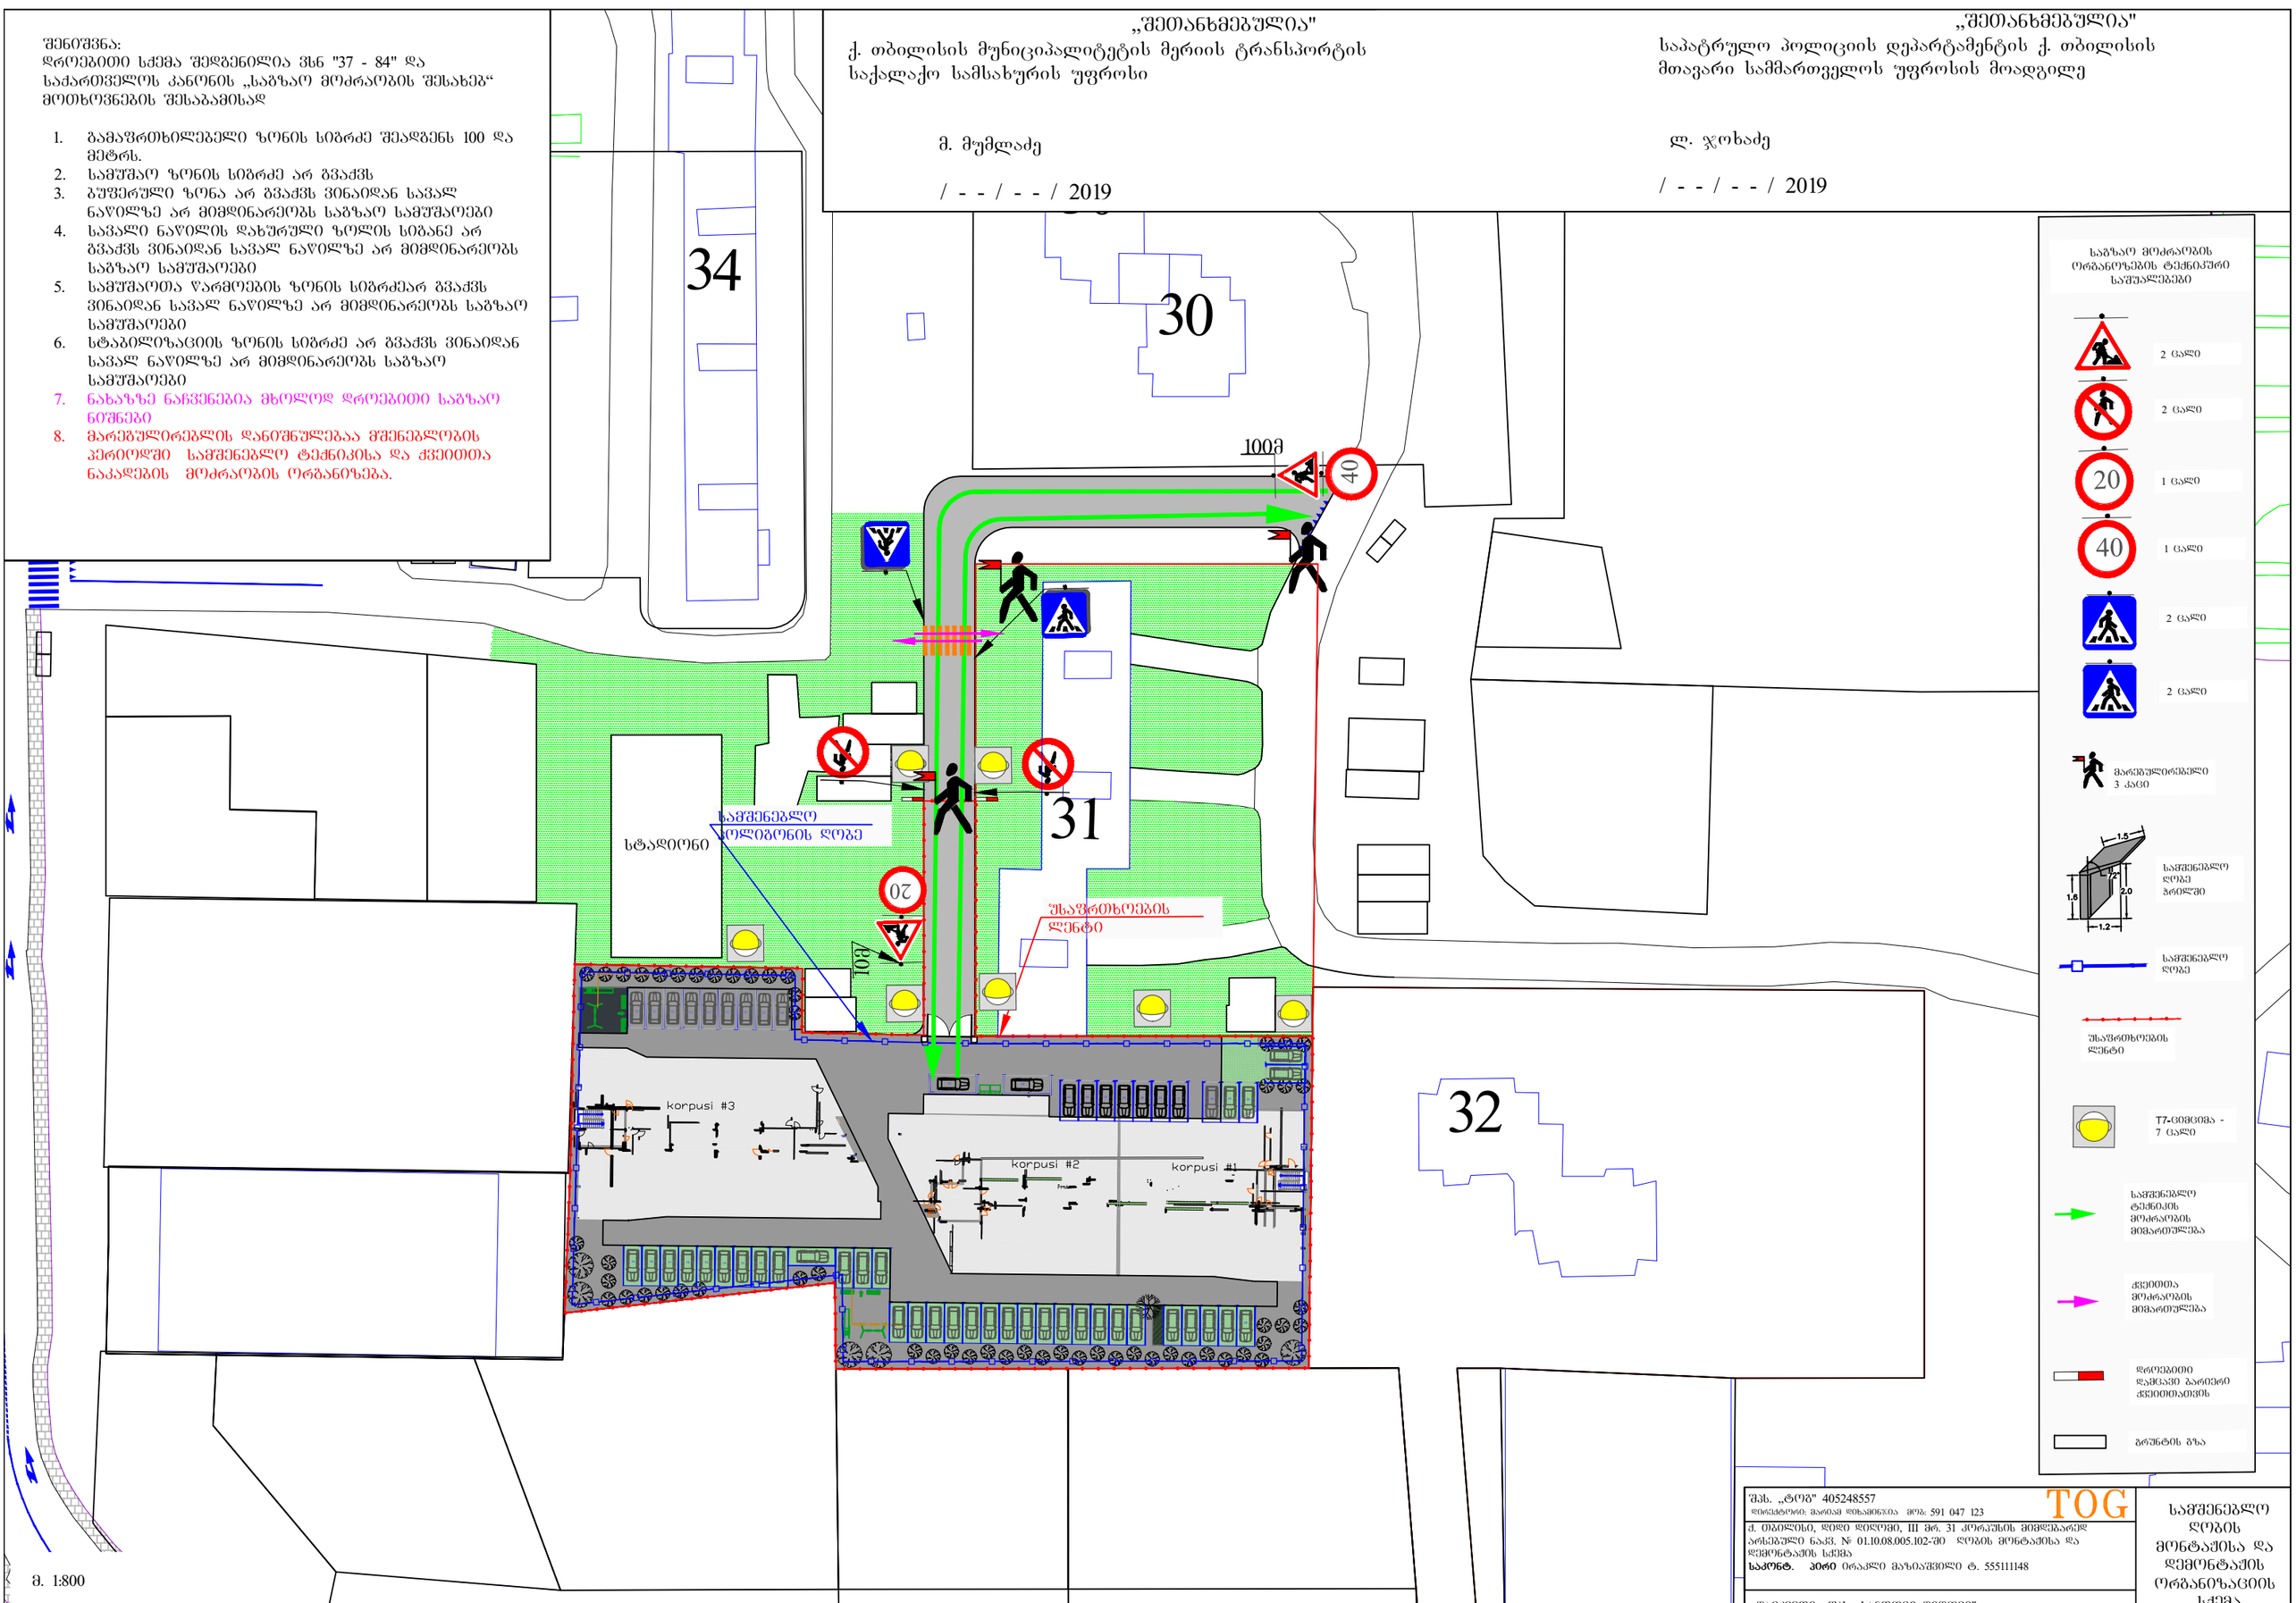

მ. 1:800

შპს. „ტოგ" 405248557
დირექტორი: მარიამ დიხამინჯია მობ: 591 047 123
TOG
ქ. თბილისი, დიდი დიღომი, III მკრ. 31 კორპუსის მიმდებარედ არსებული ნაკვ. № 01.10.08.005.102-ში დღის მონტაჟისა და დემონტაჟის სქემა
საკონტ. პირი ირაკლი მაზიაშვილი ტ. 555111148

დამკვეთი: შპს „სანთოპი დიღომი"

საშენებლო ღობის მონტაჟისა და დემონტაჟის ორგანიზაციის სქემა

„შეთანხმებულია"
ქ. თბილისის მუნიციპალიტეტის მერიის ტრანსპორტის
საქალაქო სამსახურის უფროსი

მ. მუმლაძე

/ - - / - - / 2019

„შეთანხმებულია"
საპატრულო პოლიციის დეპარტამენტის ქ. თბილისის
მთავარი სამმართველოს უფროსის მოადგილე

ლ. ჯოხაძე

/ - - / - - / 2019

შენიშვნა:
დროებითი სქემა შედგენილია ვსნ "37 - 84" და
საქართველოს კანონის „საგზაო მოძრაობის შესახებ"
მოთხოვნების შესაბამისად

1. გამაფრთხილებელი ზონის სიბრძე შეადგენს 100 და მეტრს.
2. სამუშაო ზონის სიბრძე არ გვაქვს
3. ბუფერული ზონა არ გვაქვს ვინაიდან სავალ ნაწილზე არ მიმდინარეობს საგზაო სამუშაოები
4. სავალი ნაწილის დახურული ზოლის სიბანე არ გვაქვს ვინაიდან სავალ ნაწილზე არ მიმდინარეობს საგზაო სამუშაოები
5. სამუშაოთა წარმოების ზონის სიბრძეარ გვაქვს ვინაიდან სავალ ნაწილზე არ მიმდინარეობს საგზაო სამუშაოები
6. სტაბილიზაციის ზონის სიბრძე არ გვაქვს ვინაიდან სავალ ნაწილზე არ მიმდინარეობს საგზაო სამუშაოები
7. ნახაზზე ნაჩვენებია მხოლოდ დროებითი საგზაო ნიშნები
8. მარეგულირებლის დანიშნულებაა მშენებლობის პერიოდში სამშენებლო ტექნიკისა და ქვეითთა ნაკადების მოძრაობის ორგანიზება.

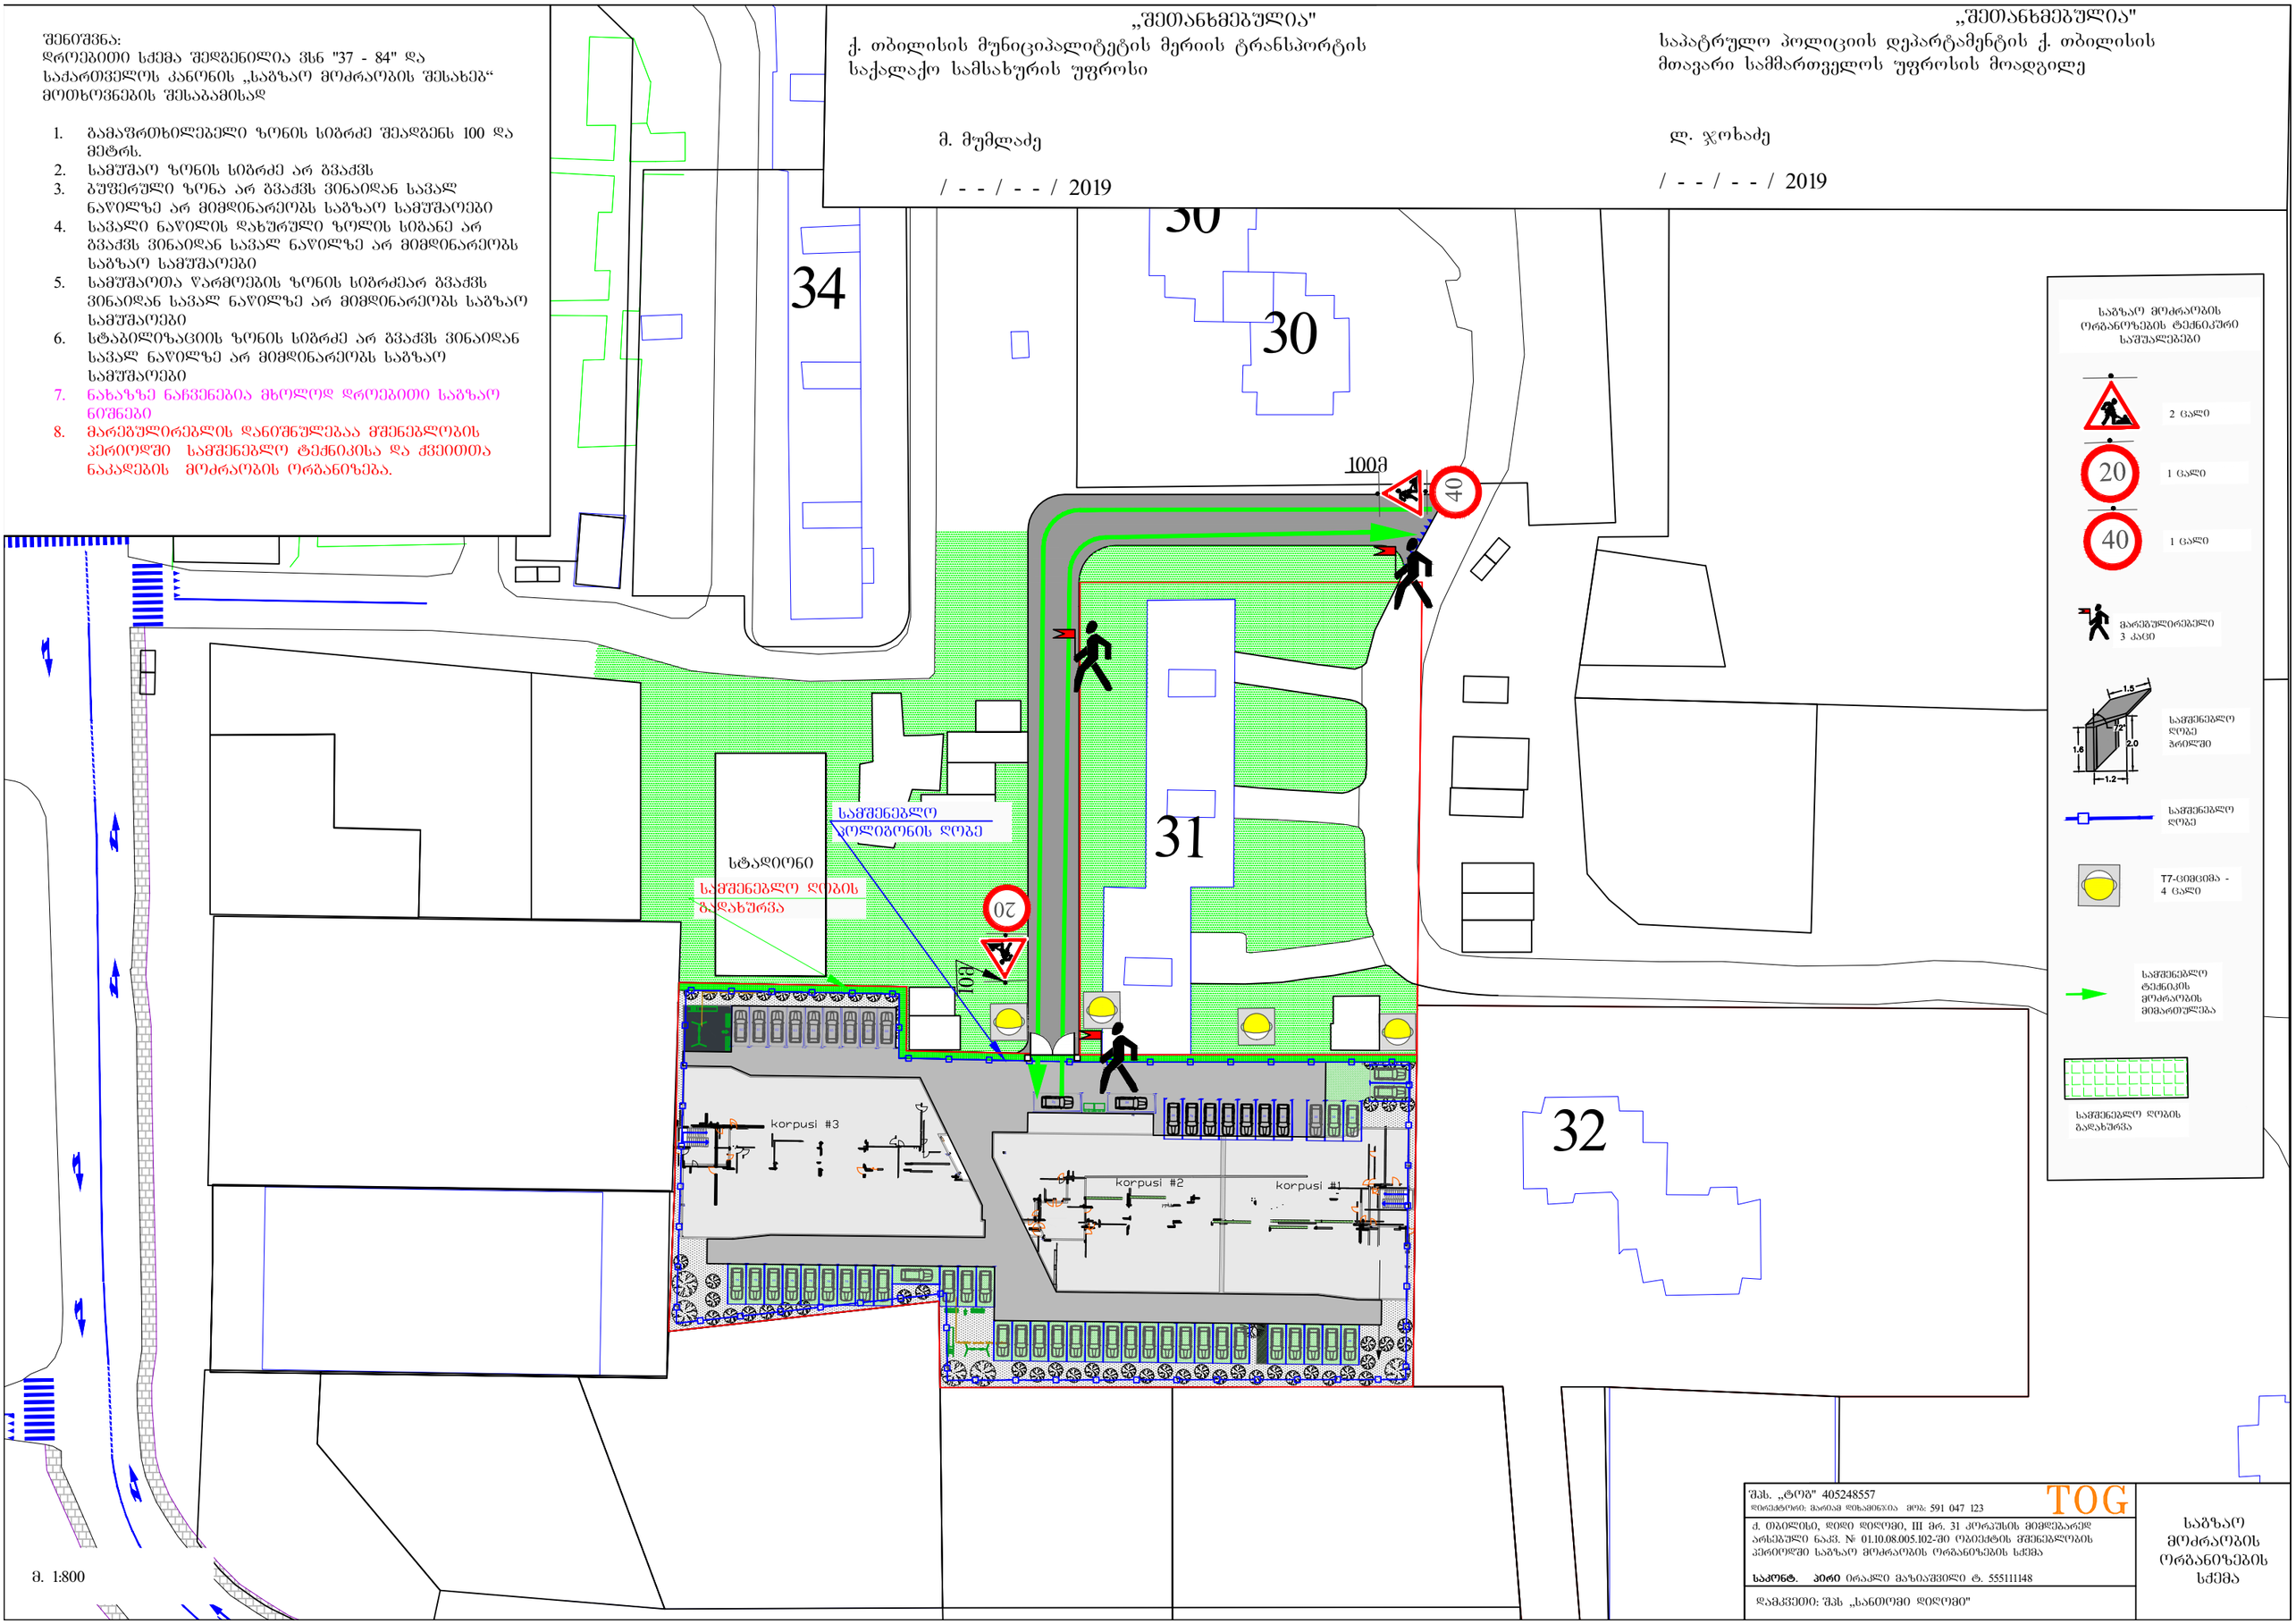

მ. 1:800

შპს. „ტოგ" 405248557
დირექტორი: მარიამ დიხამინჯია მობ: 591 047 123

TOG

ქ. თბილისი, დიდი დიღომი, III მრ. 31 კორპუსის მიმდებარედ არსებული ნაკვ. № 01.10.08.005.102-ში ობიექტის მშენებლობის პერიოდში საგზაო მოძრაობის ორგანიზების სქემა

საკონტ. პირი ირაკლი მაზიაშვილი ტ. 555111148

დამკვეთი: შპს „სანთომი დიღომი"

საგზაო მოძრაობის ორგანიზების სქემა

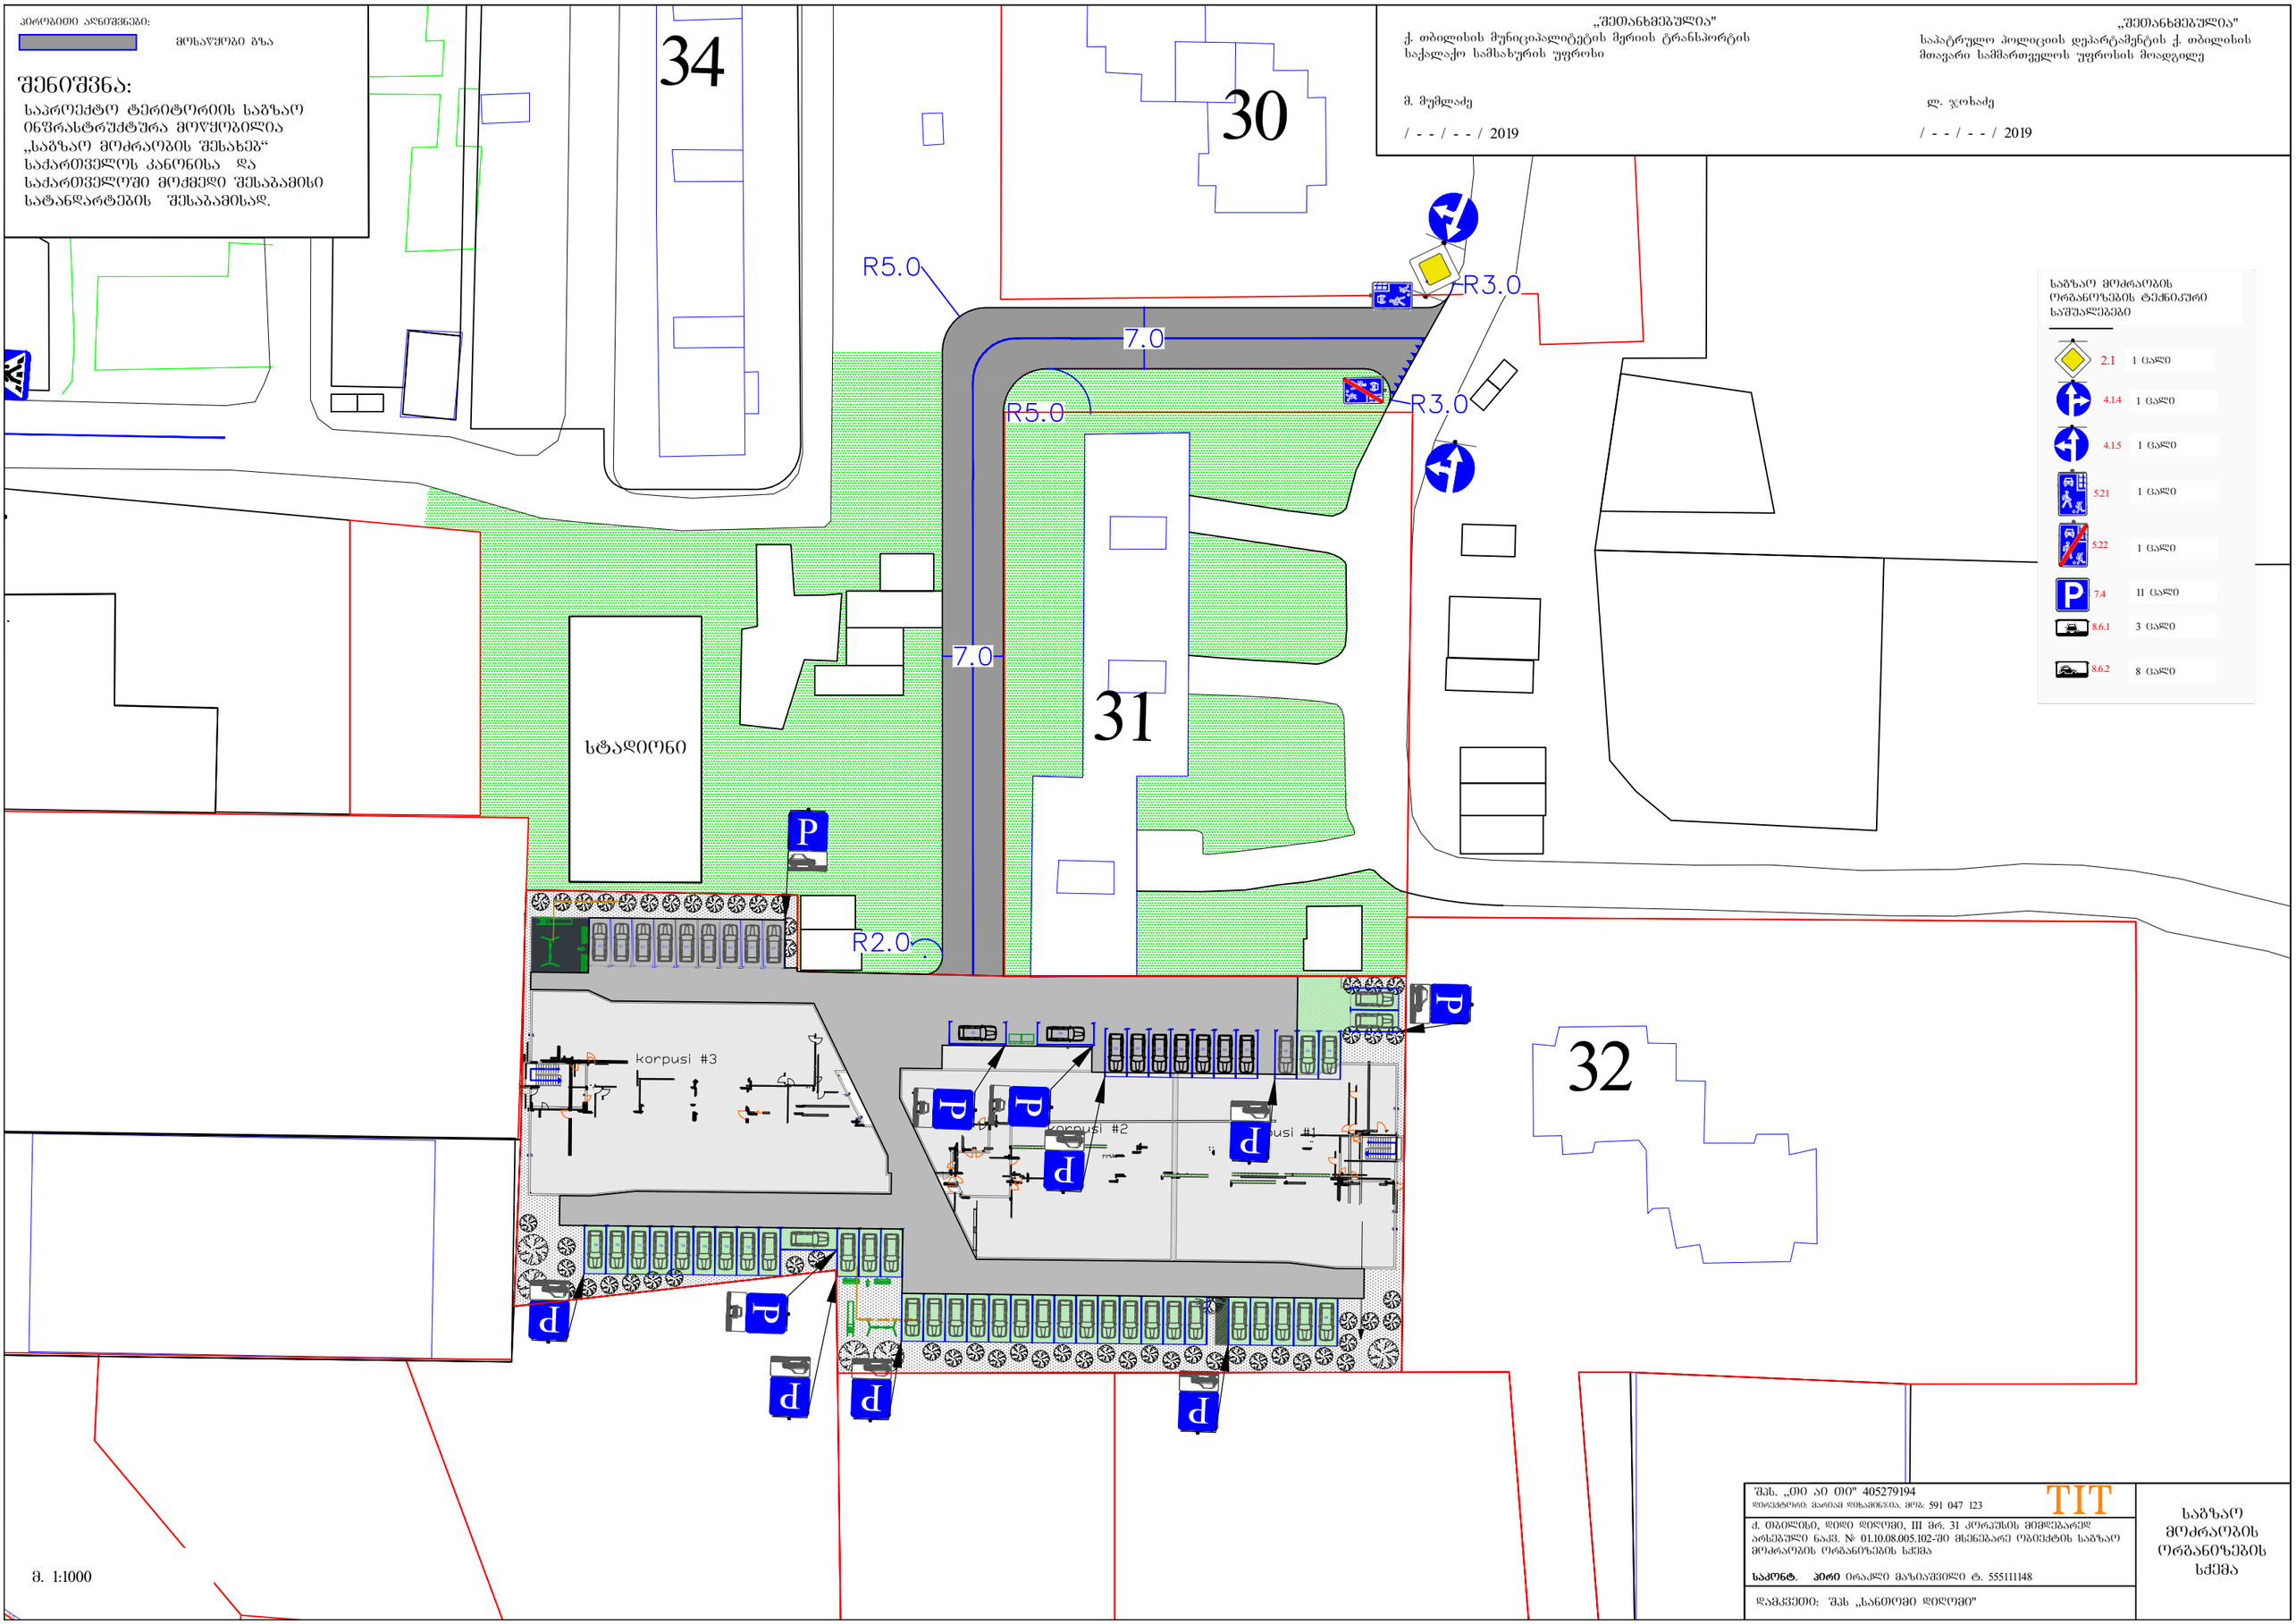

შენიშვნა:
საპროექტო ტერიტორიის საგზაო ინფრასტრუქტურა მოწყობილია „საგზაო მოძრაობის შესახებ“ საქართველოს კანონისა და საქართველოში მოქმედი შესაბამისი სტანდარტების შესაბამისად.

საგზაო მოძრაობის ორგანიზების ტექნიკური საშუალებები

2.1	1 ცალი	
4.1.4	1 ცალი	
4.1.5	1 ცალი	
5.21	1 ცალი	
5.22	1 ცალი	
7.4	11 ცალი	
8.6.1	3 ცალი	
8.6.2	8 ცალი	

შპს. „TIT ეი ეი TIT“ 405279194
დირექტორი: მარიამ დიხამინჯია. მობ: 591 047 123
TIT
ქ. თბილისი, დიდი დიღომი, III მრ. 31 კოოპერატივის მიმდებარედ არსებული ნაკვ. № 01.10.08.005.102-ში მსენებარე ობიექტის საგზაო მოძრაობის ორგანიზების სქემა
საკონტ. პირი ირაკლი მაზნიაშვილი ტ. 555111148
დამკვეთი: შპს „სანთოლმი დიღომი“

საგზაო მოძრაობის ორგანიზების სქემა