
H=L:Y
H=9.00:0.4=22.50
H=22.50
ფასადი ა-ა ღერძებზე
მეტალოპლასმასი (თეთრი ფერის)
მეტალის პარები,
(მეიღებოს ნაცრისფრად
ზეთოვანი სალებავით)
მეტალოპლასმასი (თეთრი ფერის)
მეტალოპლასმასი (თეთრი ფერის)
4,250
4,650
0,400
0,200
6,920
6,320
3,160
00,000
0,300
22,500
3,650
4,300
5,000
6,000
5,000
6,000
6,000
6,000
6,000
44,300
26,700
9,000
18,000

ტოპოგრაფიული გეგმა მ 1 : 500

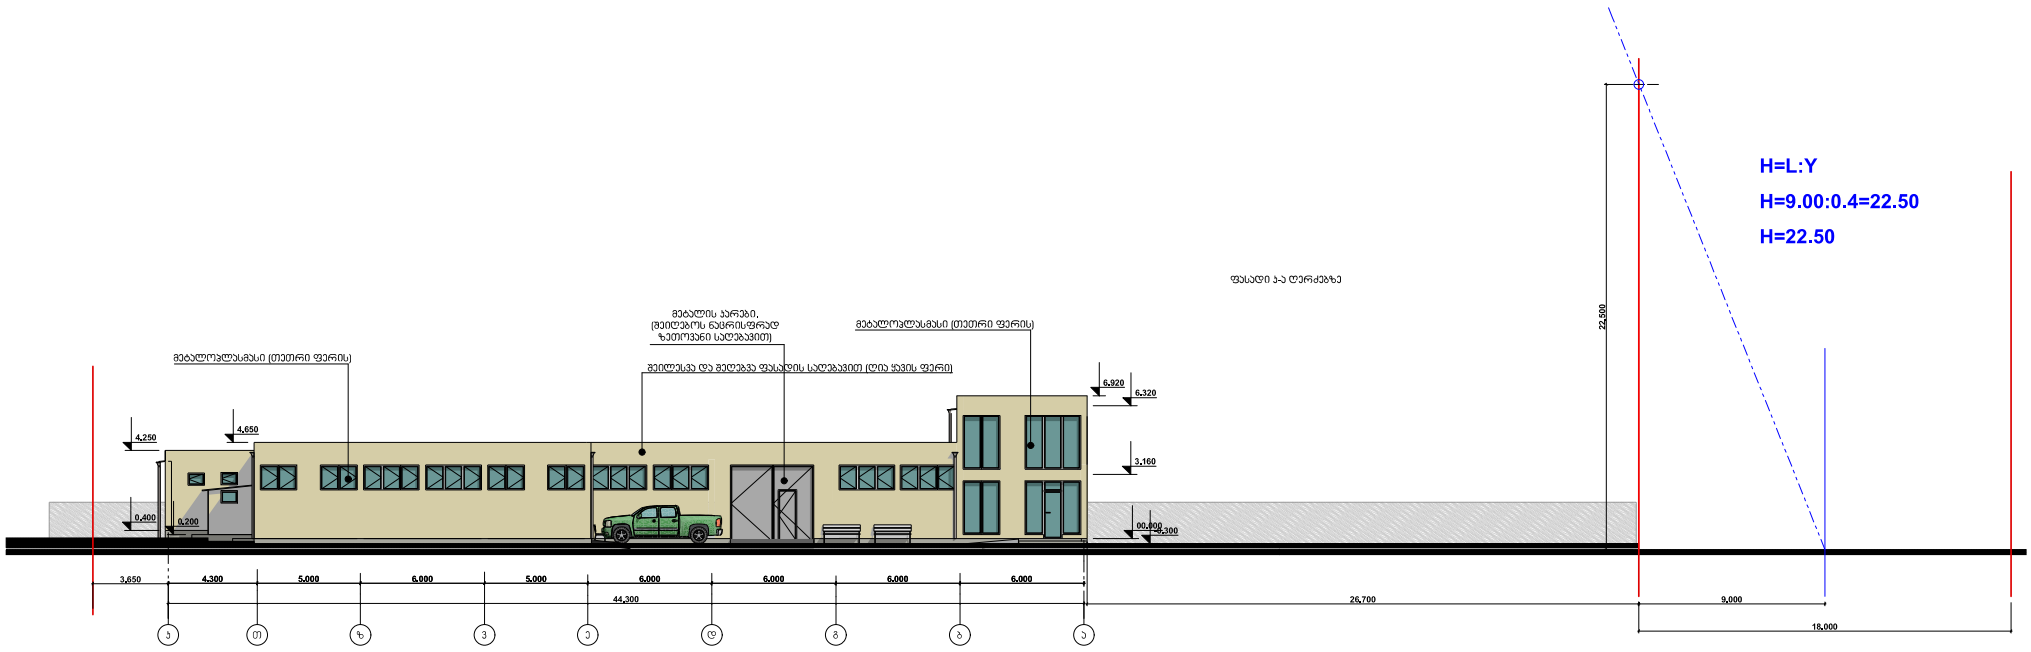