ჭრილი 1-1 მ. 1:250

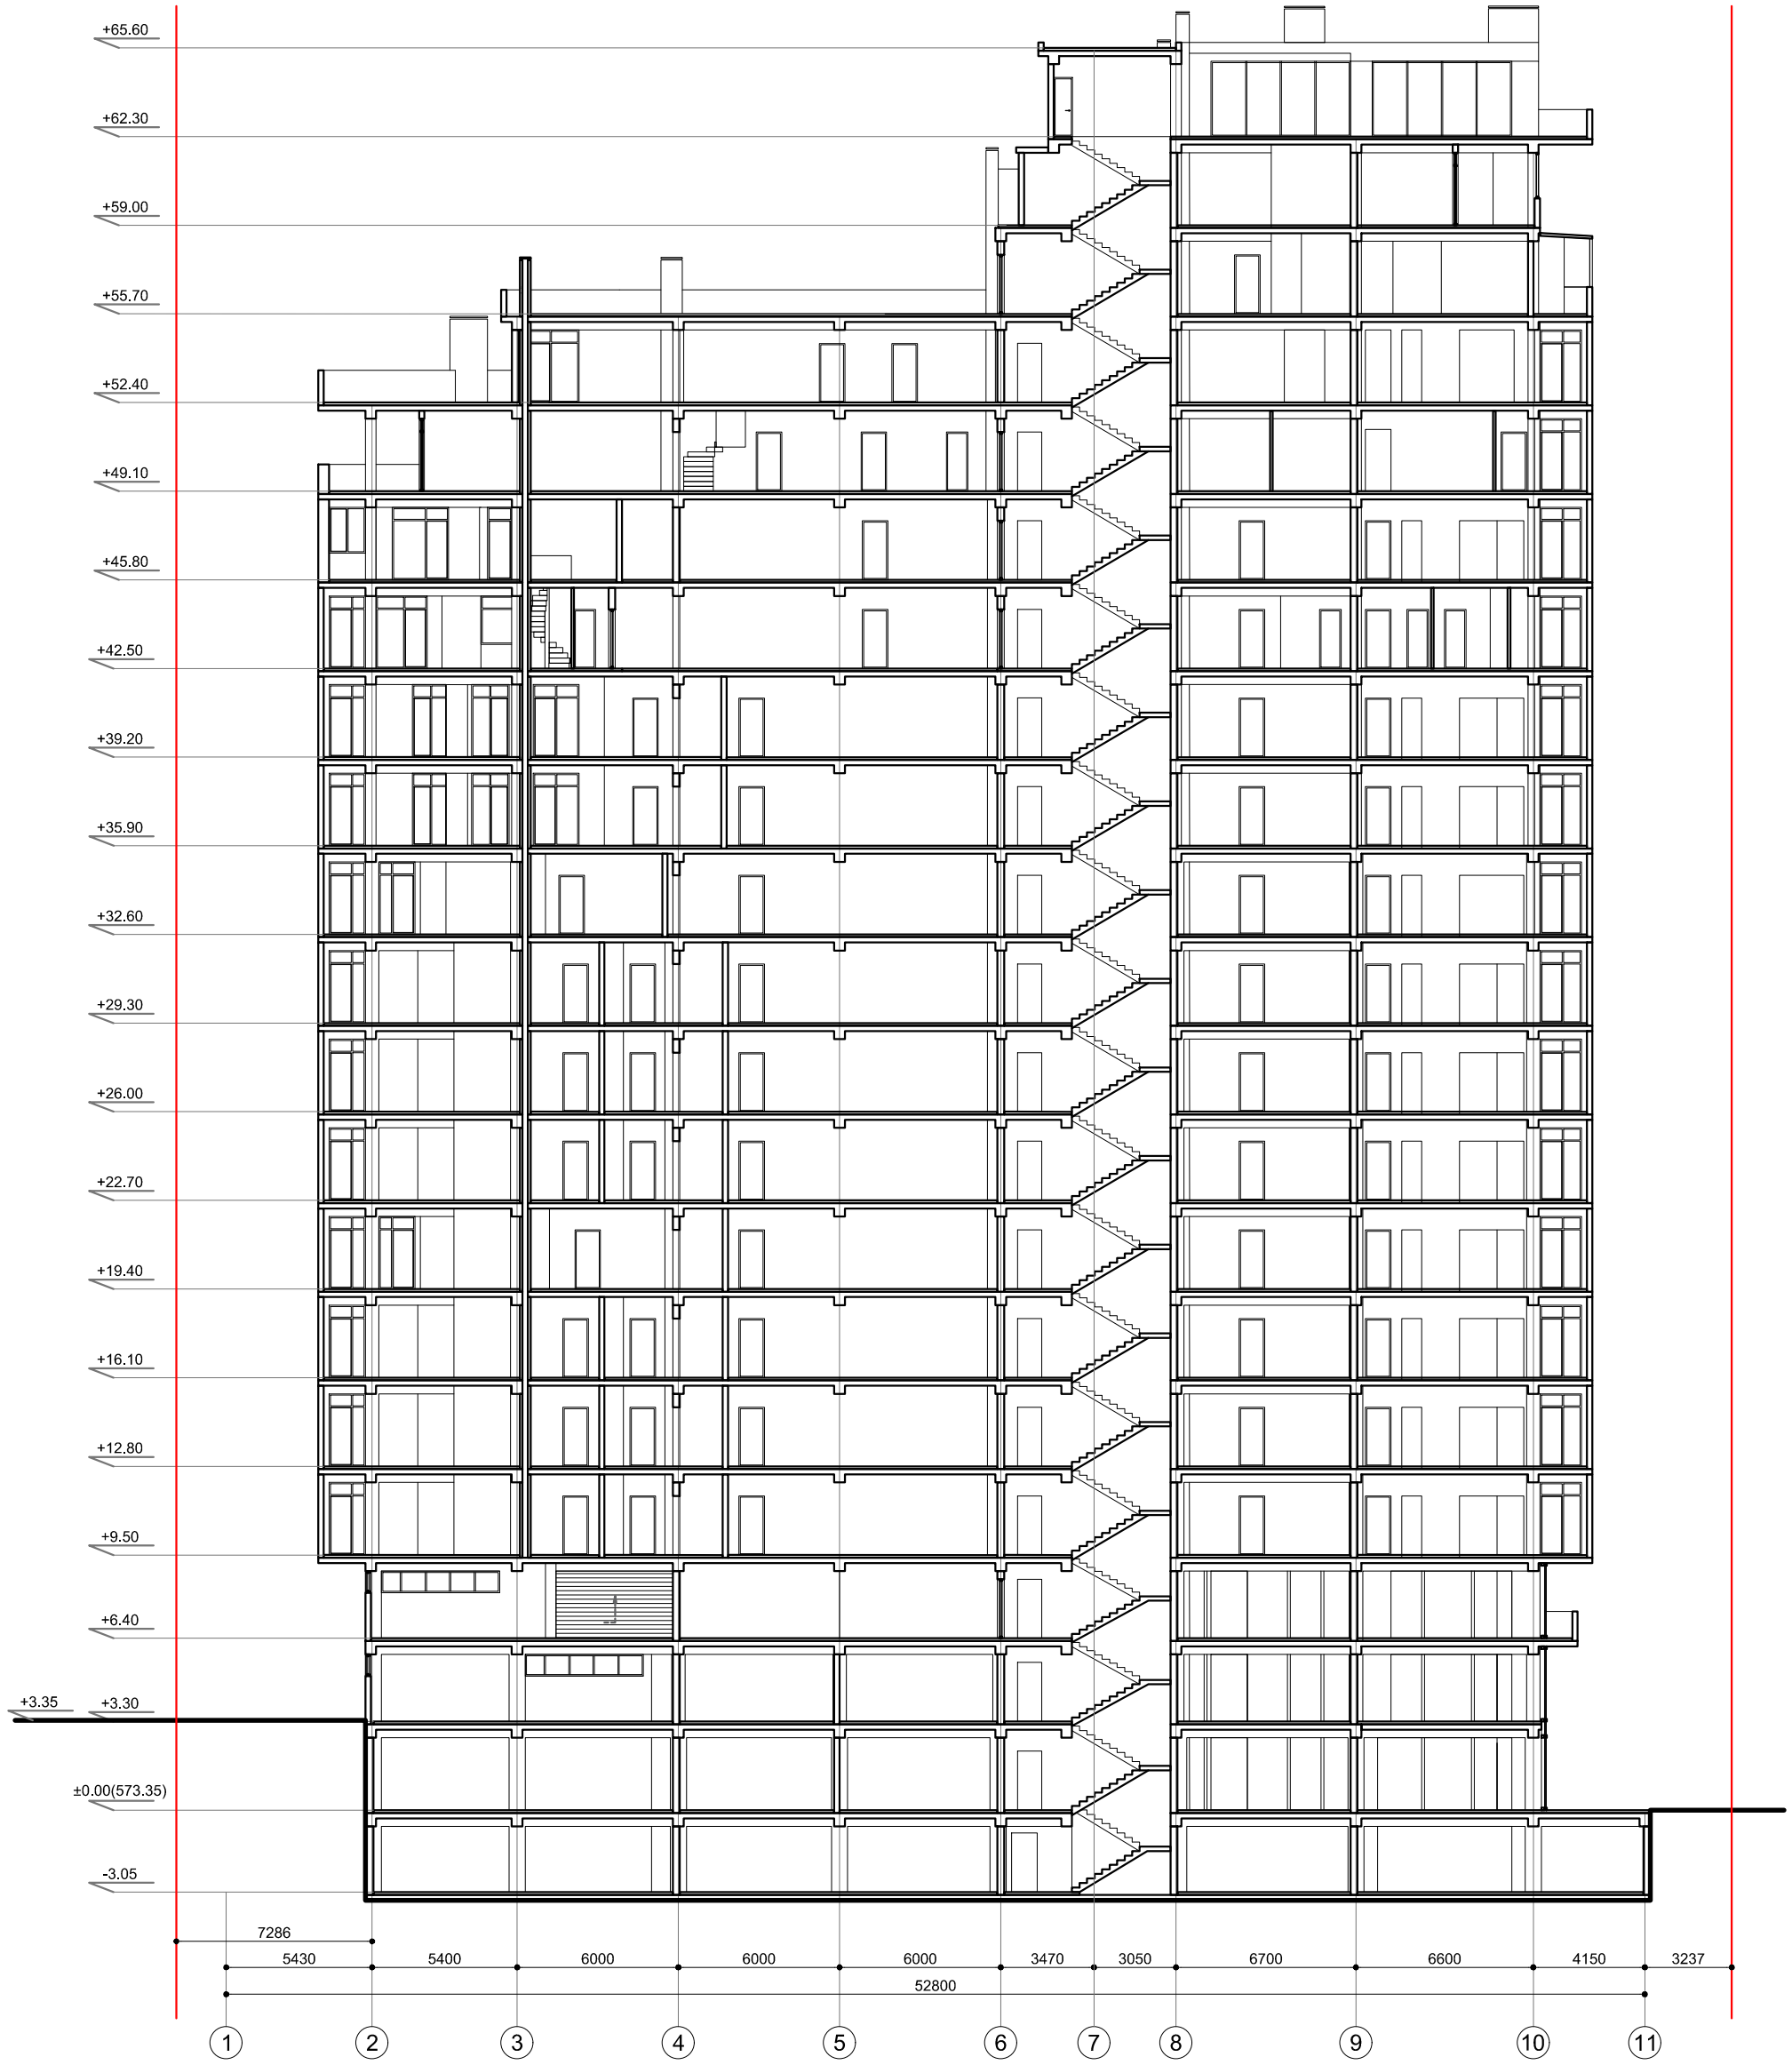

მრავალბინიანი საცხოვრებელი სახლი, ოფისი მისამართი: ქ. თბილისი, ანნა პოლიტკოვსკაიას ქ. №32	
დირექტორი	ზურაბ მექვაბიშივილი
არქიტექტორი	პაატა ჭავჭანიძე
ჭრილი 1-1	

ჭრილი 2-2 მ. 1:250

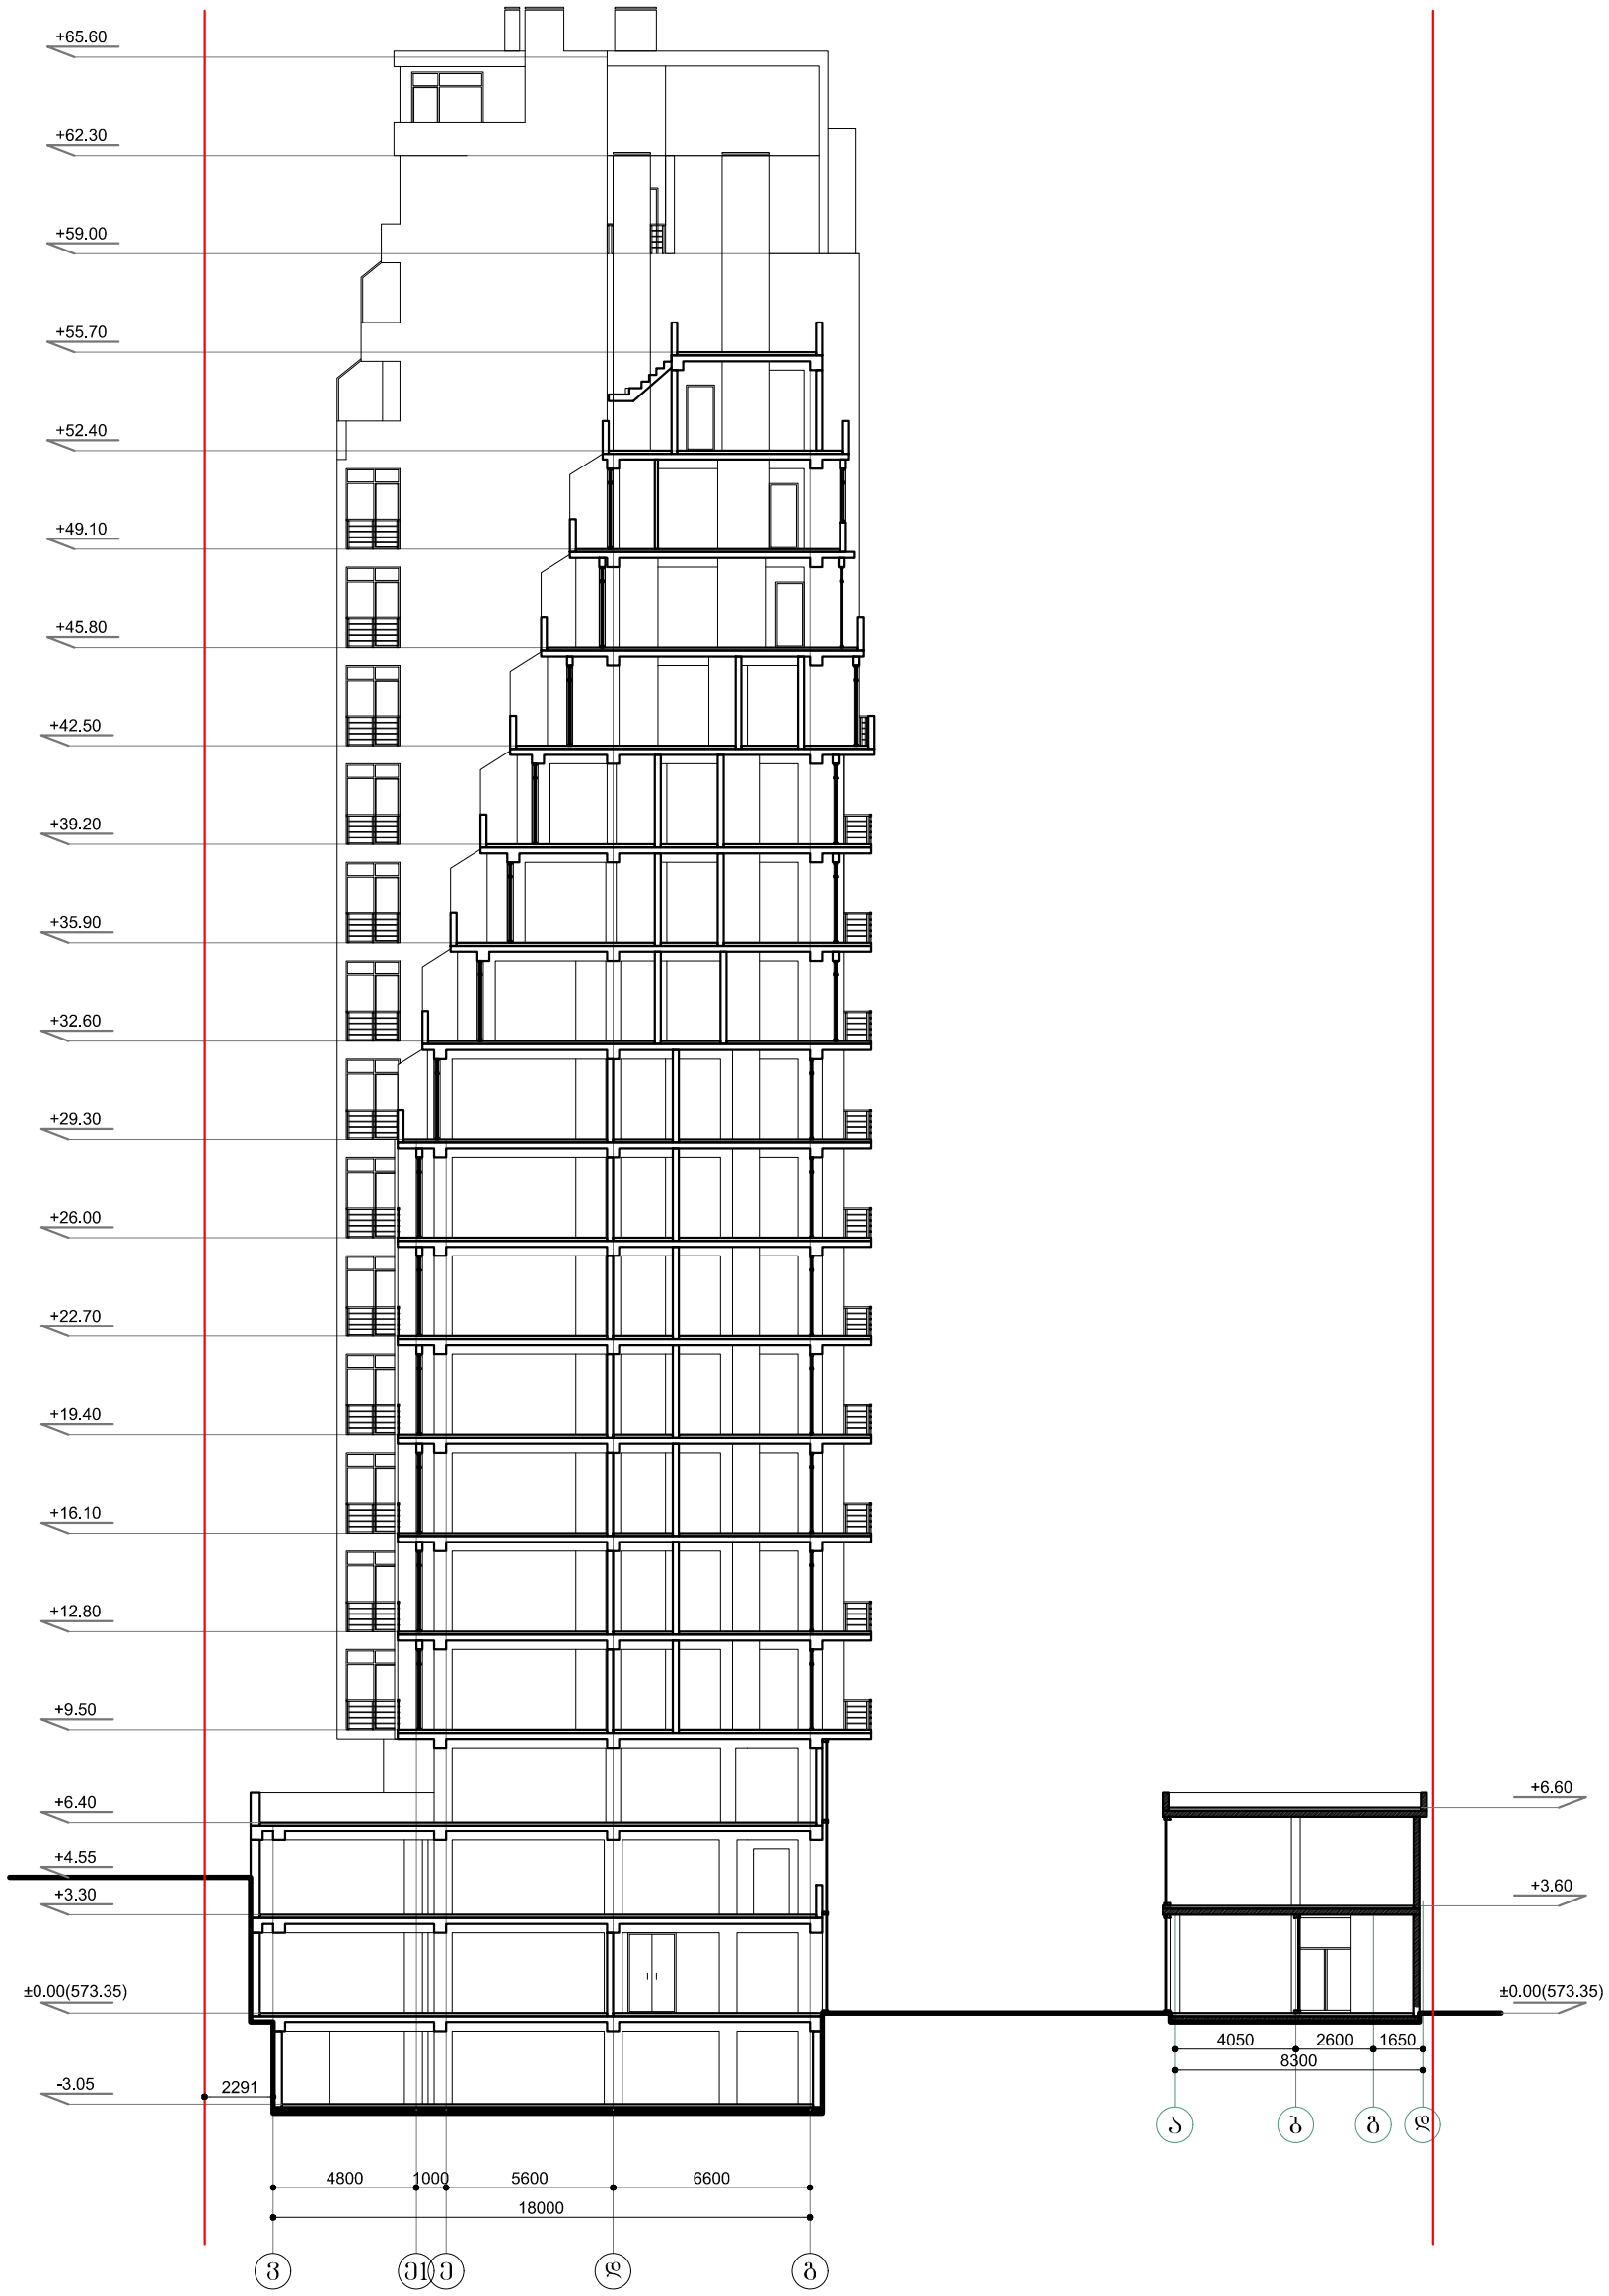

C:\Users\w\Desktop\SEU\seu (1).jpg

მრავალბინიანი საცხოვრებელი სახლი, ოფისი მისამართი: ქ. ობოლისი, ანნა პოლიტკოვსკაიას ქ. №32	
დირექტორი	ზურაბ მექვაბიშვილი
არქიტექტორი	პაატა ჭაჭანიძე
ჭრილი 2-2	