

ვენიშვნა

პირობითი აღნიშვნები

- შავი ეზოს საზღვარი
- საკადასტრო საზღვარი
- ხერხის ხაზი
- ±0.00 -სიმაღლის აღნიშვნელი გეგმაზე
- სწ-2 დაკავებულობის აღნიშვნა
- სს-2 დაკავებულობის აღნიშვნა
- ბინა
- 1 საძირკვლის სველმდებლობის აღნიშვნა
- 2 საძირკვლის სველმდებლობის აღნიშვნა

მისამართი	ალუბალების ქ.№19-ს მიმდებარედ
პროექტის სახელი	
მრავალბინიანი საცხოვრებელი სახლი	

შ.პ.ს. "NID"		
თანამდებობა	გვარი	ხელმოწერა
დირექტორი	ნ.ლოლობერიძე	
მთ. არქიტექტორი	ს.ავალიანი	
დაამუშავა	ნ.ლონღაძე	

მასშტაბი	ნახაზის დასახელება	
1:100	ფასადი 13-1	
სტადია	ფურცლის №	ფურცლები
მ.პ.		

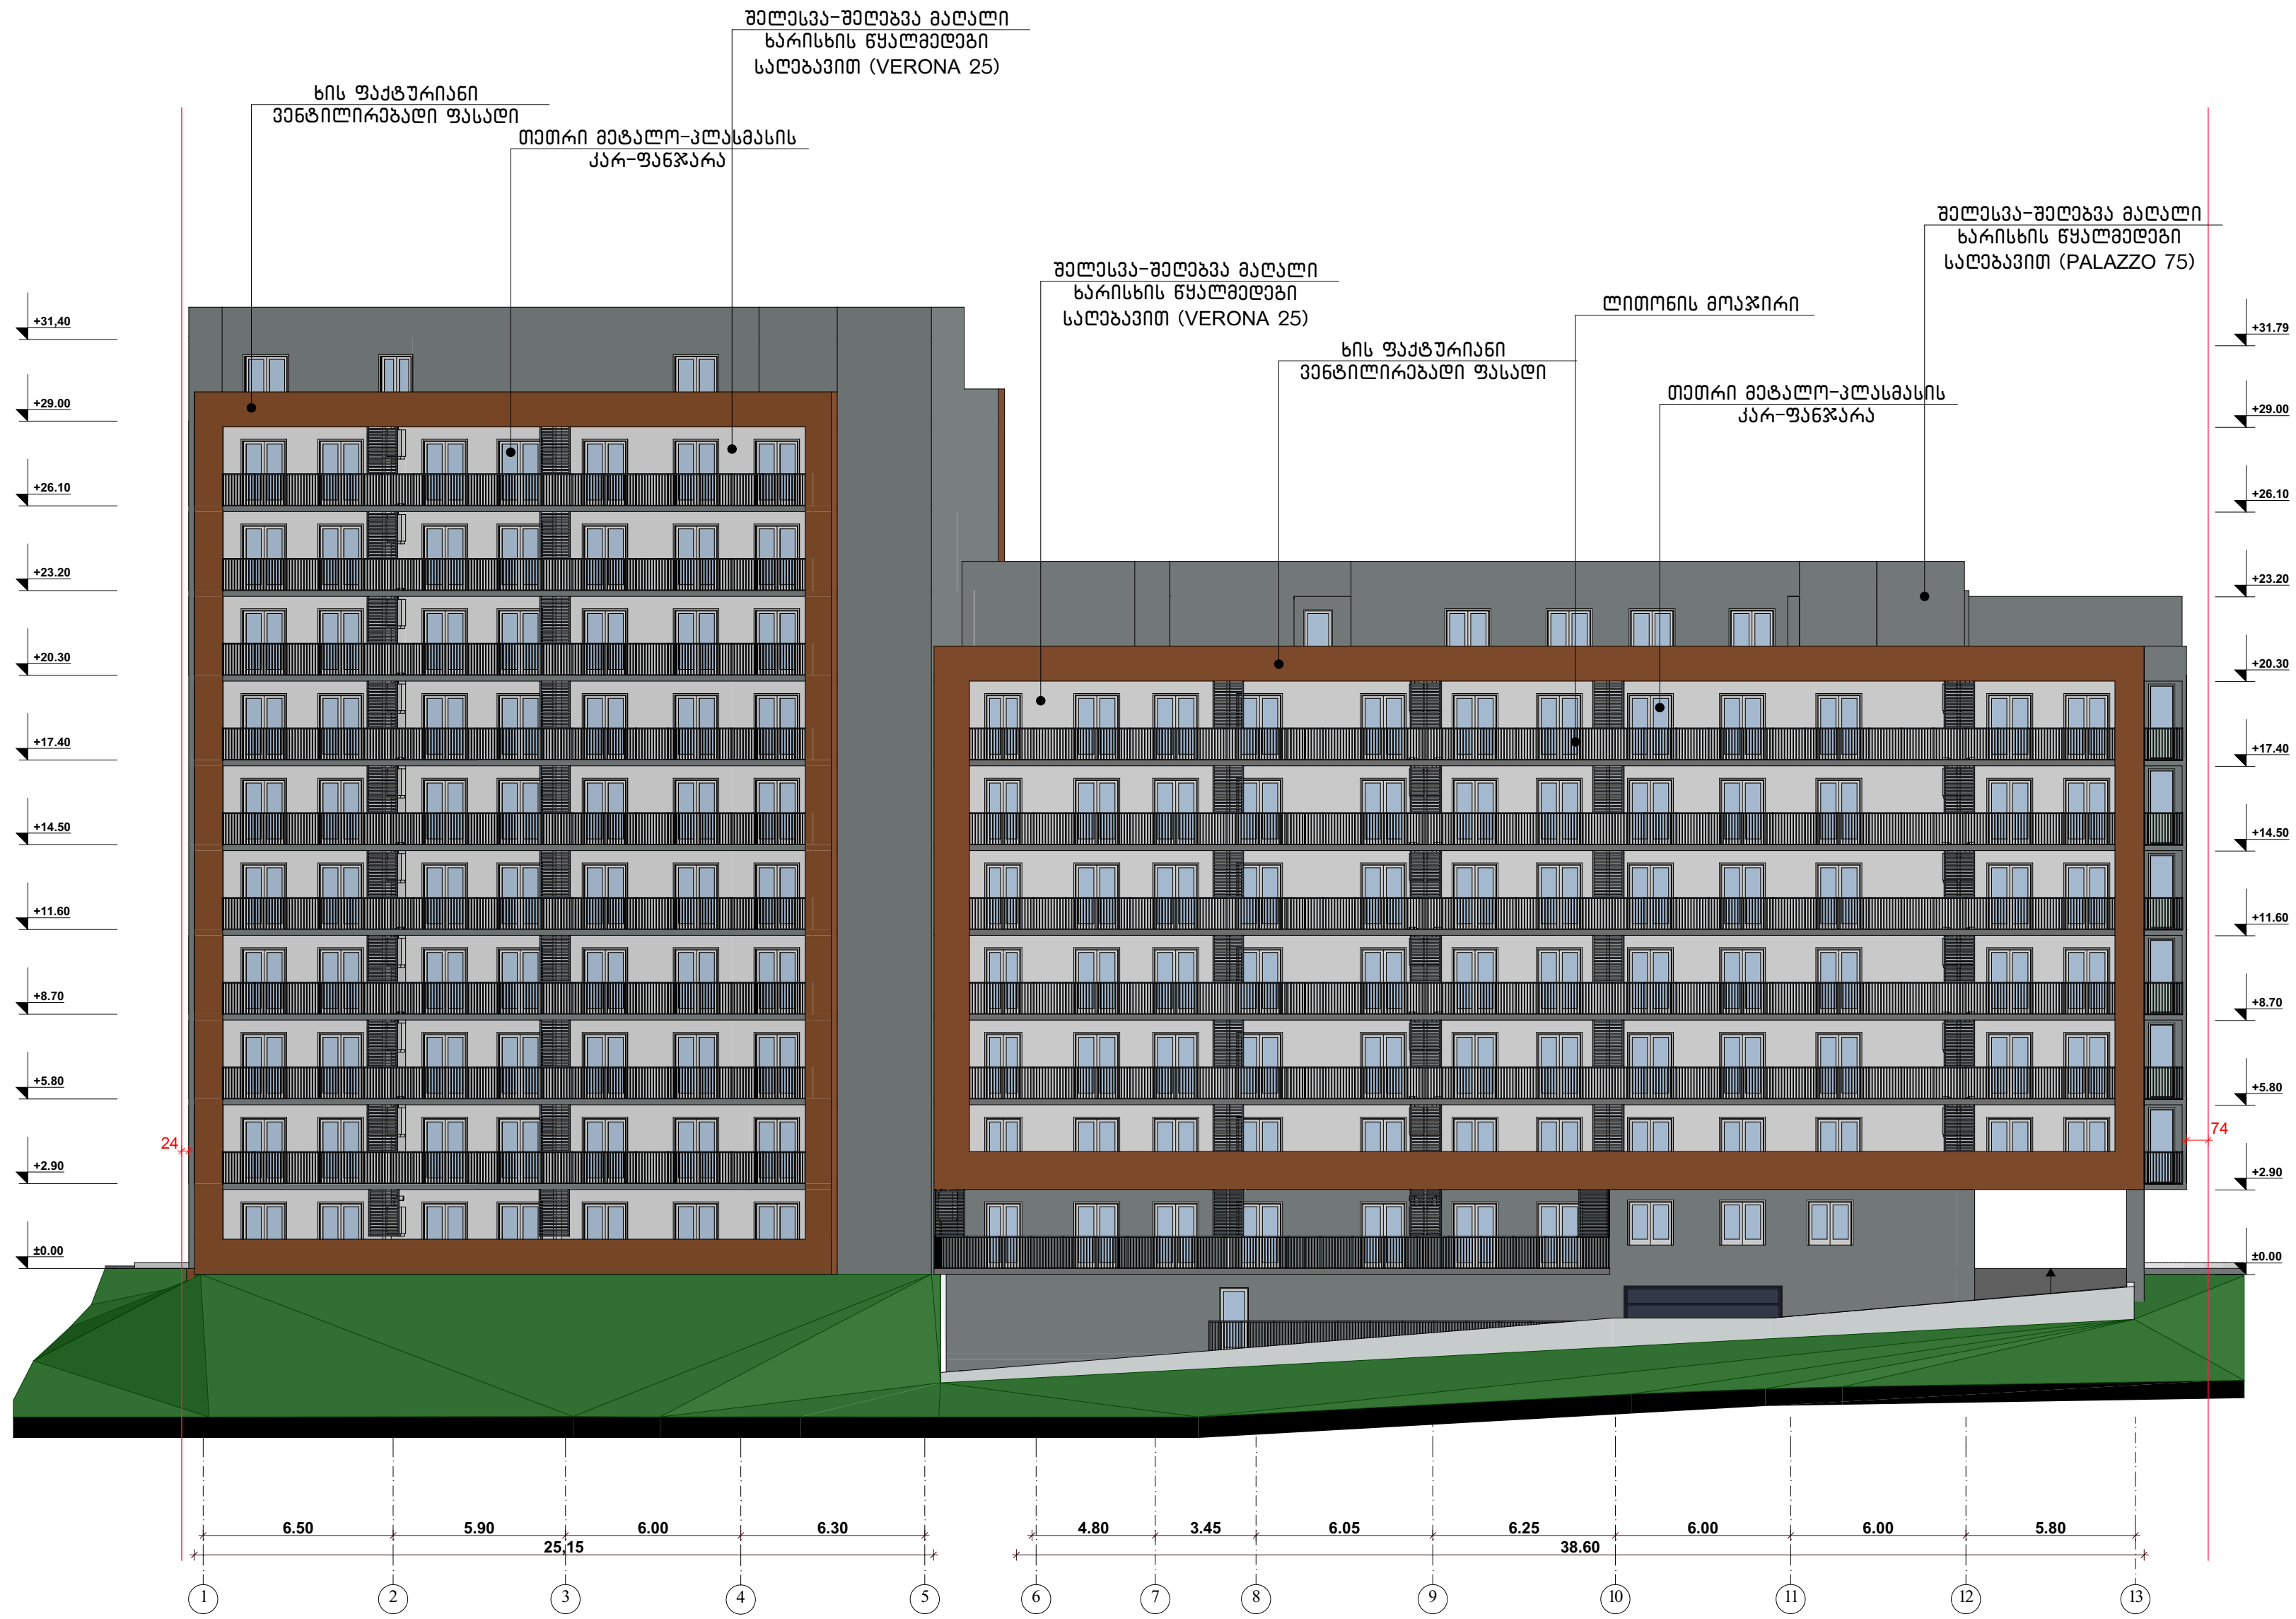

შენიშვნა

პირობითი აღნიშვნები

- უკანა ეზოს საზღვარი
-საკადასტრო საზღვარი
ღერძის ხაზი
±0.00 -სიმაღლის აღმნიშვნელი გეგმაზე
სწ-2 დაკავებულობის აღნიშვნა
სც-2 დაკავებულობის აღნიშვნა
მიწა
1 საათიანი ცეცხლმედეგობის აღნიშვნა
2 საათიანი ცეცხლმედეგობის აღნიშვნა

მისამართი	ალუბლების ქ.№19-ს მიმდებარედ
პროექტის სახელი	
მრავალბინიანი საცხოვრებელი სახლი	

შ.პ.ს. "NID"		
თანამდებობა	გვარი	ხელმოწერა
დირექტორი	ნ.ღოღობერიძე	
მთ. არქიტექტორი	ს.ავალიანი	
დაამუშავა	ნ.ღონღაძე	

მასშტაბი	ნახაზის დასახელება	
1:100	ფასადი 1-13	
სტადია	ფურცლის №	ფურცლები
მ.პ.		

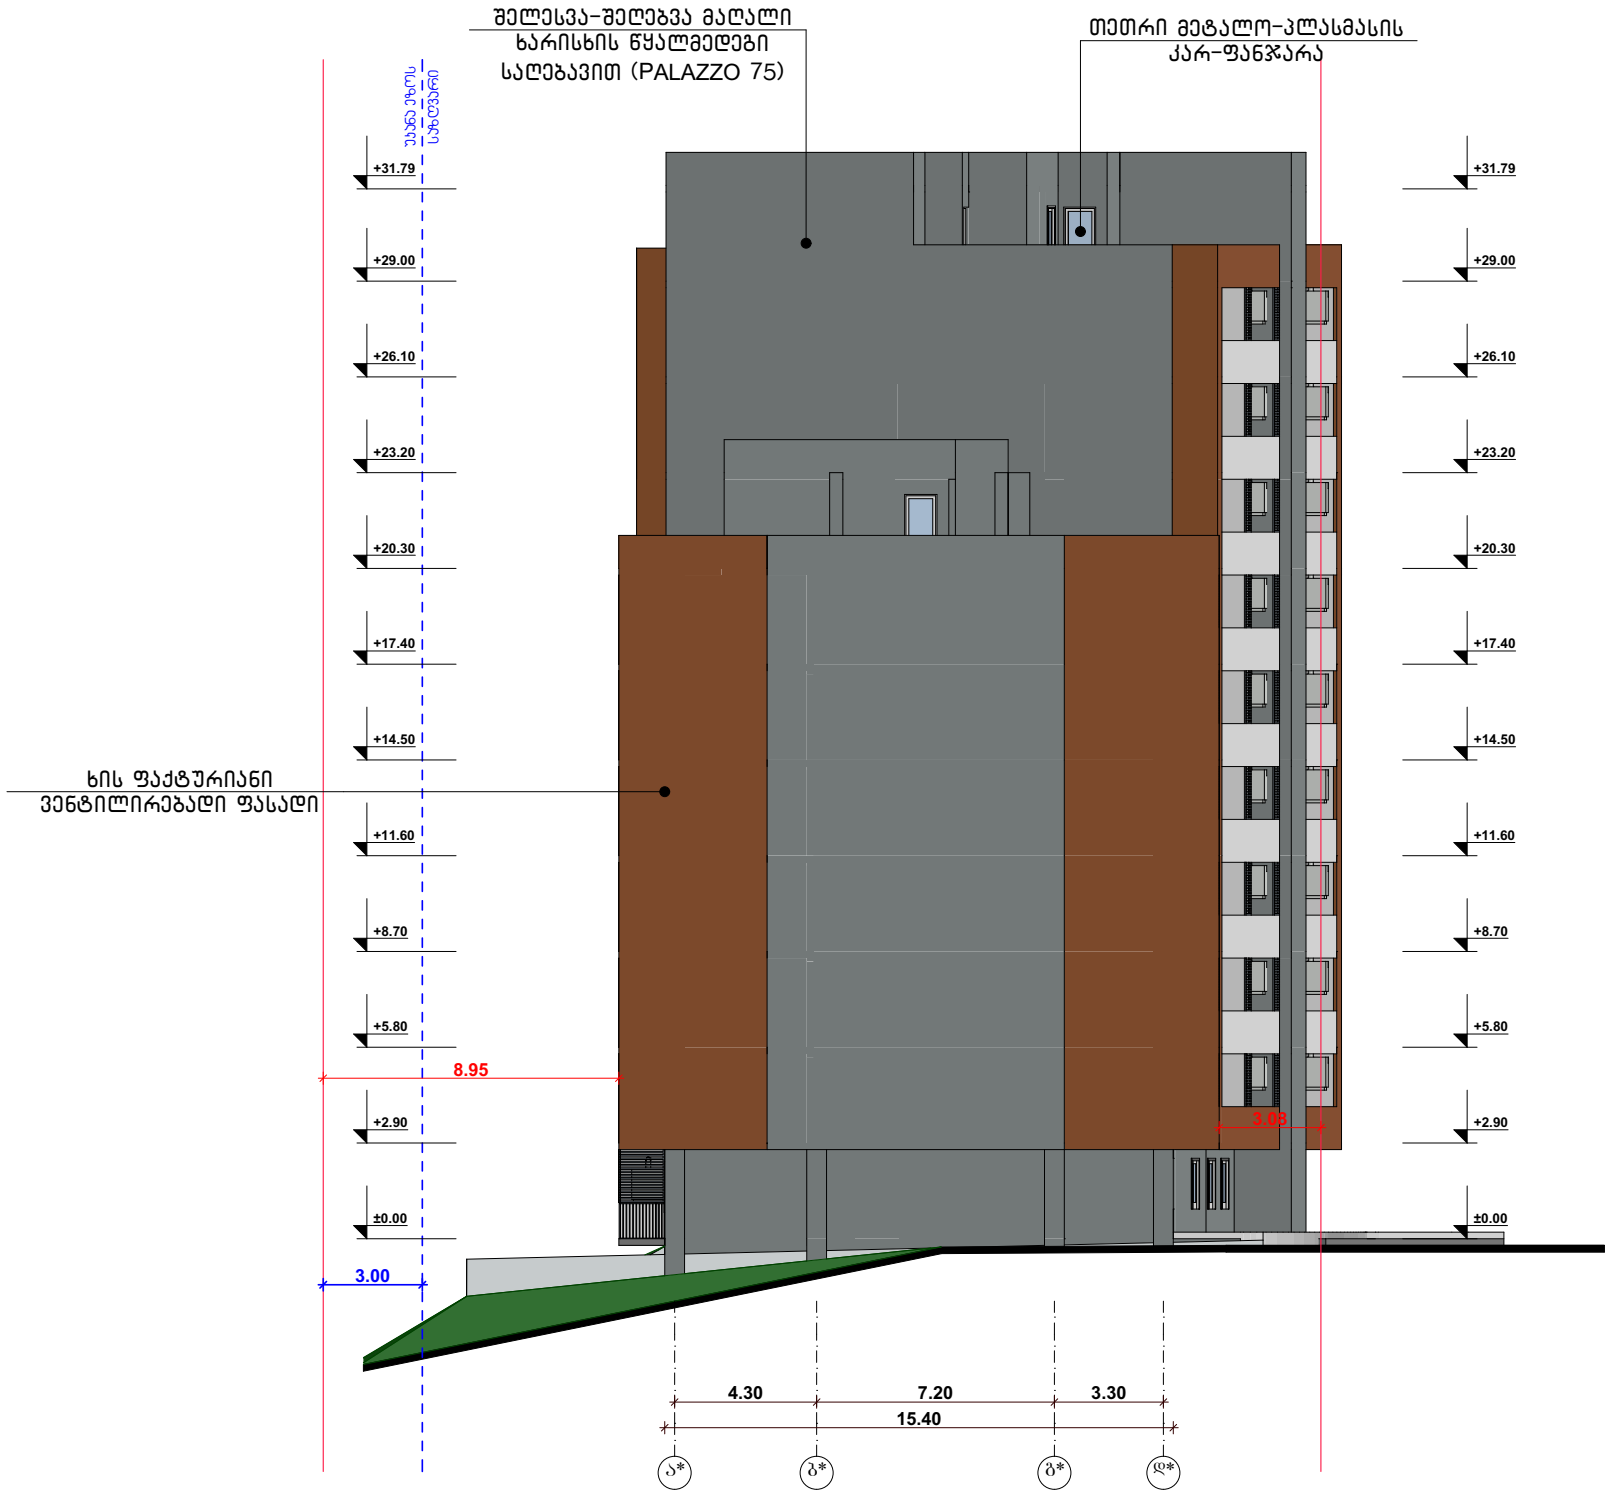

მისამართი	ალუბალების ქ.№19-ს მიმდებარედ
პროექტის სახელი	
მრავალბინიანი საცხოვრებელი სახლი	

შ.პ.ს. "NID"		
თანამდებობა	გვარი	ხელმოწერა
დირექტორი	ნ.ღოღობერიძე	
მთ. არქიტექტორი	ს.ჯაბალიანი	
დაამუშავა	ნ.ღონღაძე	

მასშტაბი	ნახაზის დასახელება	
1:100	ფასადი ა-დ	
სტადია	ფურცლის №	ფურცლები
მ.პ.		

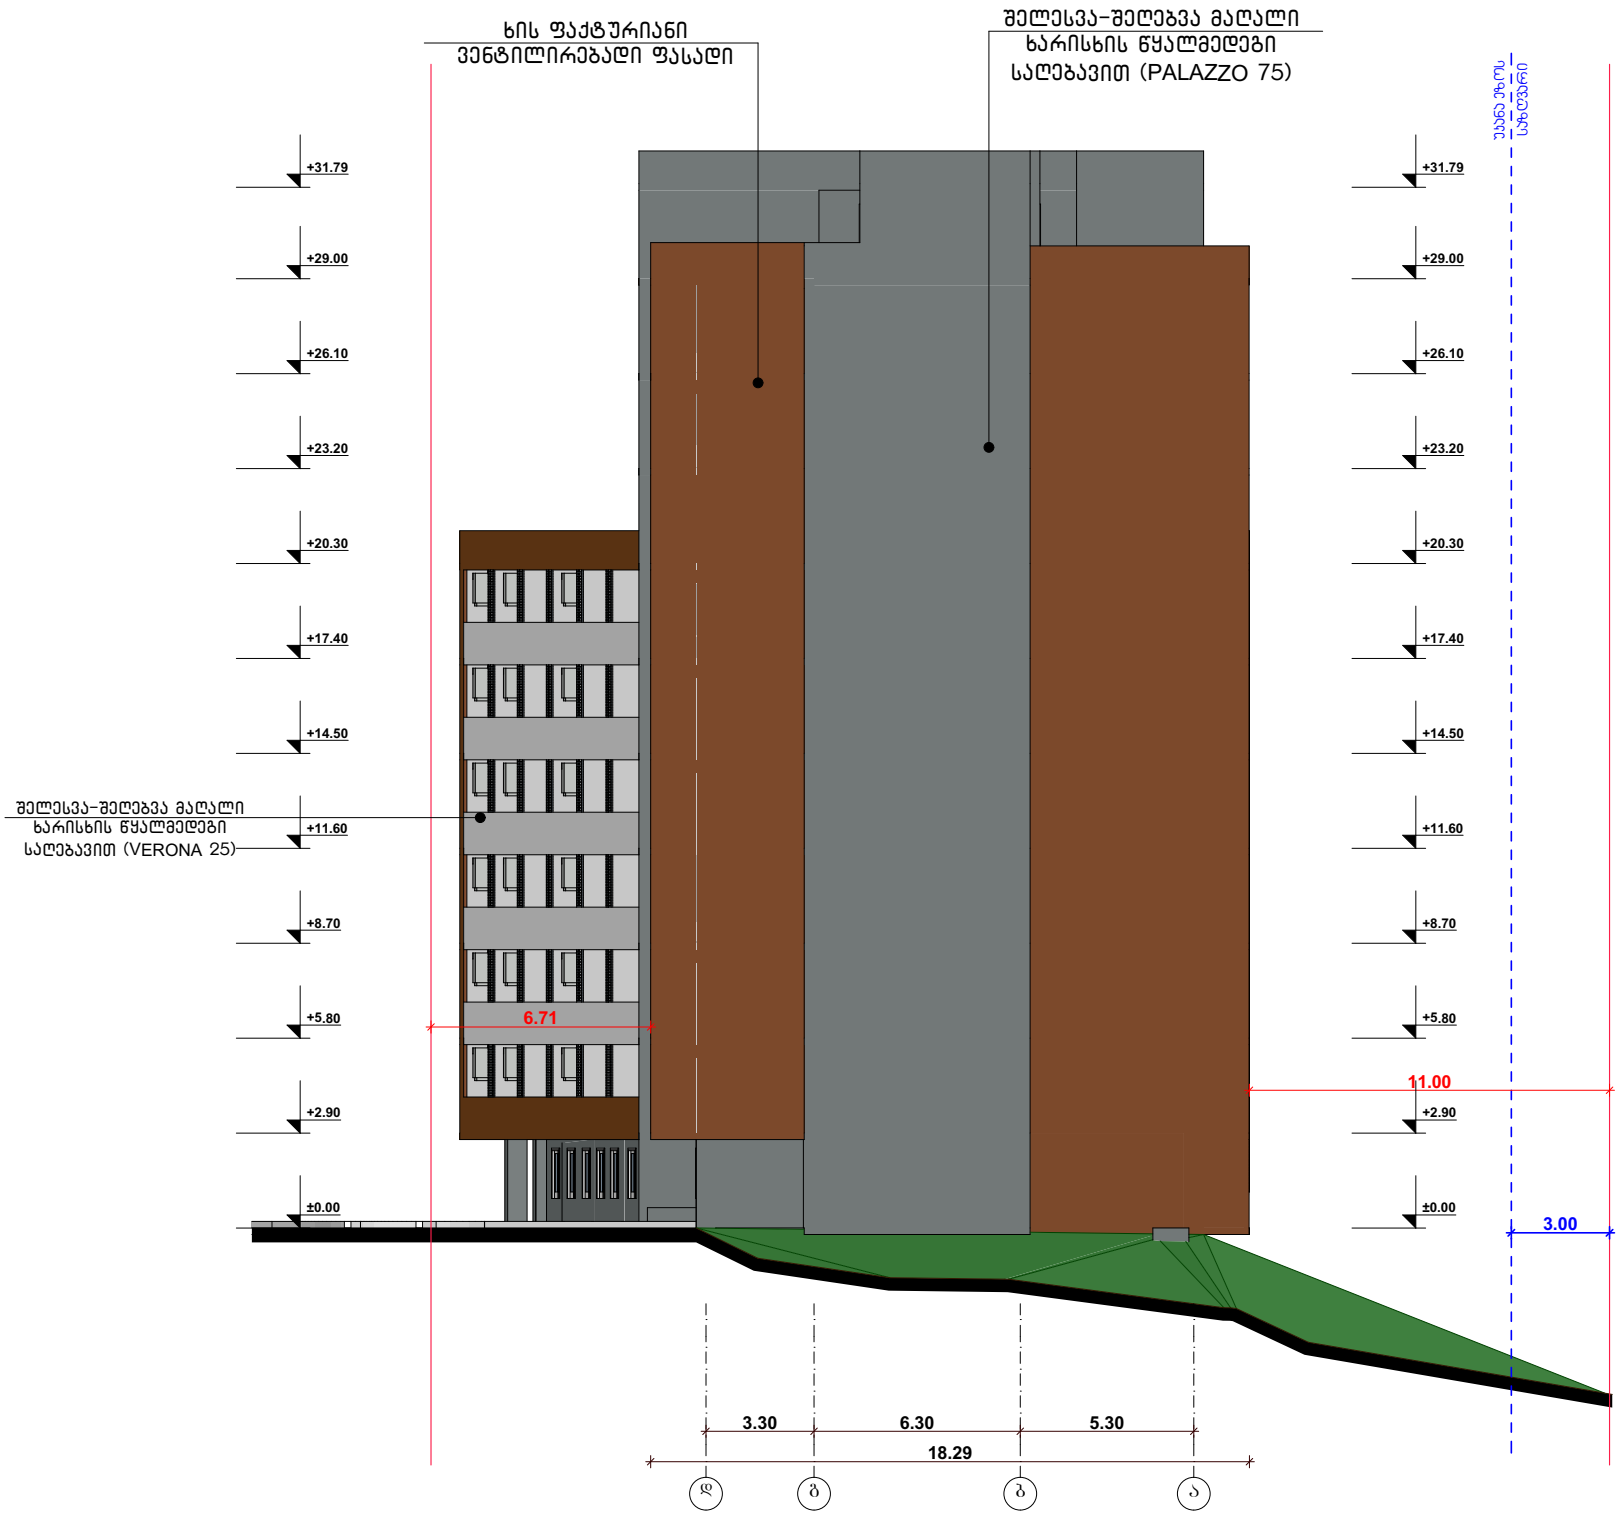

მისამართი	ალუბალის ქ.№19-ს მიმდებარედ
პროექტის სახელი	
მრავალბინიანი საცხოვრებელი სახლი	

შ.პ.ს. "NID"		
თანამდებობა	გვარი	ხელმოწერა
დირექტორი	ნ.ღოღობერიძე	
მთ. არქიტექტორი	ს.ავალიანი	
დაამუშავა	ნ.ღონღაძე	

მასშტაბი	ნახაზის დასახელება	
1:100	ფასადი დ-ა	
სტადია	ფურცლის №	ფურცლები
მ.პ.		