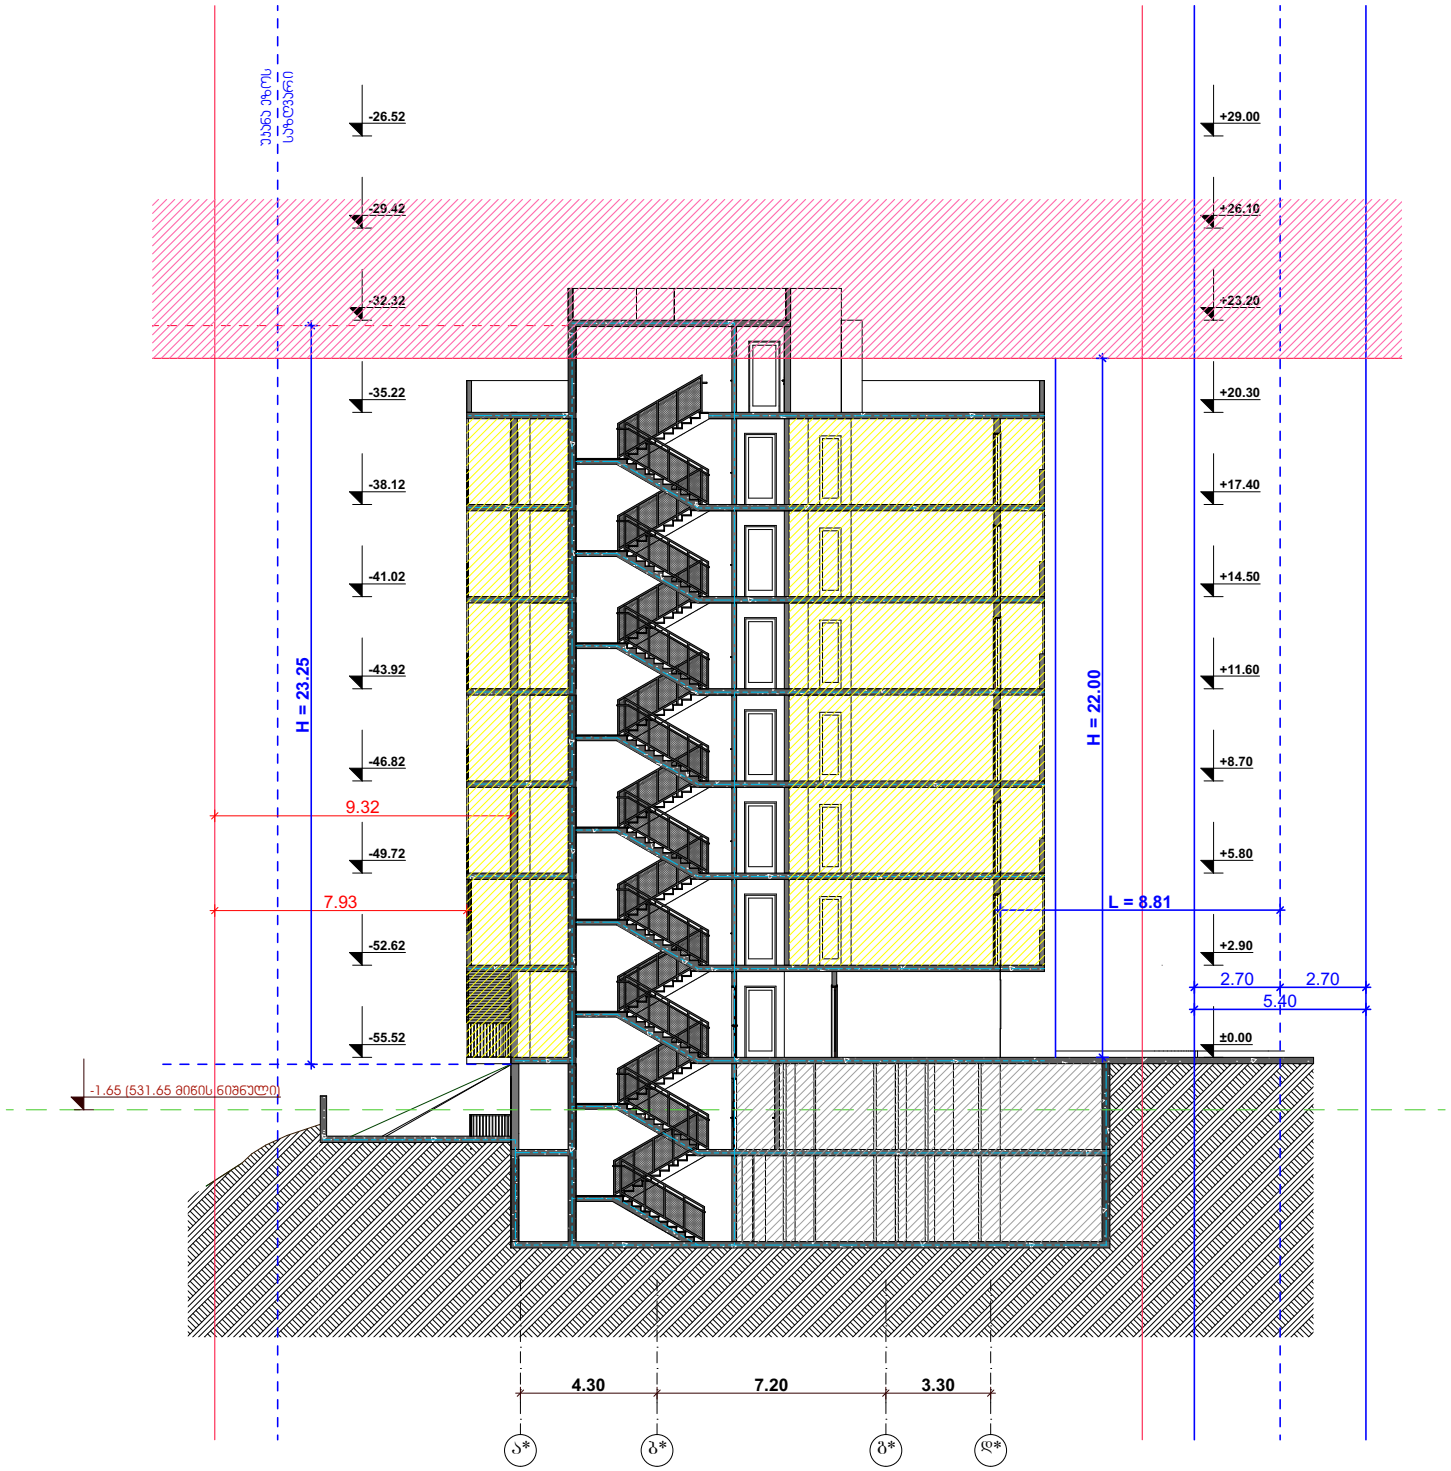

H = L / Y
H = 8.8 / 0.4
H = 29.25

შენიშვნა

პირობითი აღნიშვნები
- უკანა ფხის საზღვარი
- საკვლევარო საზღვარი
- ღერძის ხაზი
±0.00 -სიმაღლის აღმნიშვნელი გეგმაზე
სნ-2 დაკავებულობის აღნიშვნა
სა-2 დაკავებულობის აღნიშვნა
მიწა
1 საძირკვლის ცვლილებების აღნიშვნა
2 საძირკვლის ცვლილებების აღნიშვნა

მისამართი	ალუბლების ქ.№19-ს მიმდებარედ
პროექტის სახელი	
მრავალბინიანი საცხოვრებელი სახლი	

შ.პ.ს. "NID"		
თანამდებობა	გვარი	ხელმოწერა
დირექტორი	ნ.ღოღობერიძე	
მთ. არქიტექტორი	ს.პაპალიანი	
დაამუშავა	ნ.ღონღაძე	

მასშტაბი	ნახაზის დასახელება	
1:100	ჭრილი 2-2	
სტადია	ფურცლის №	ფურცლები
მ.პ.		

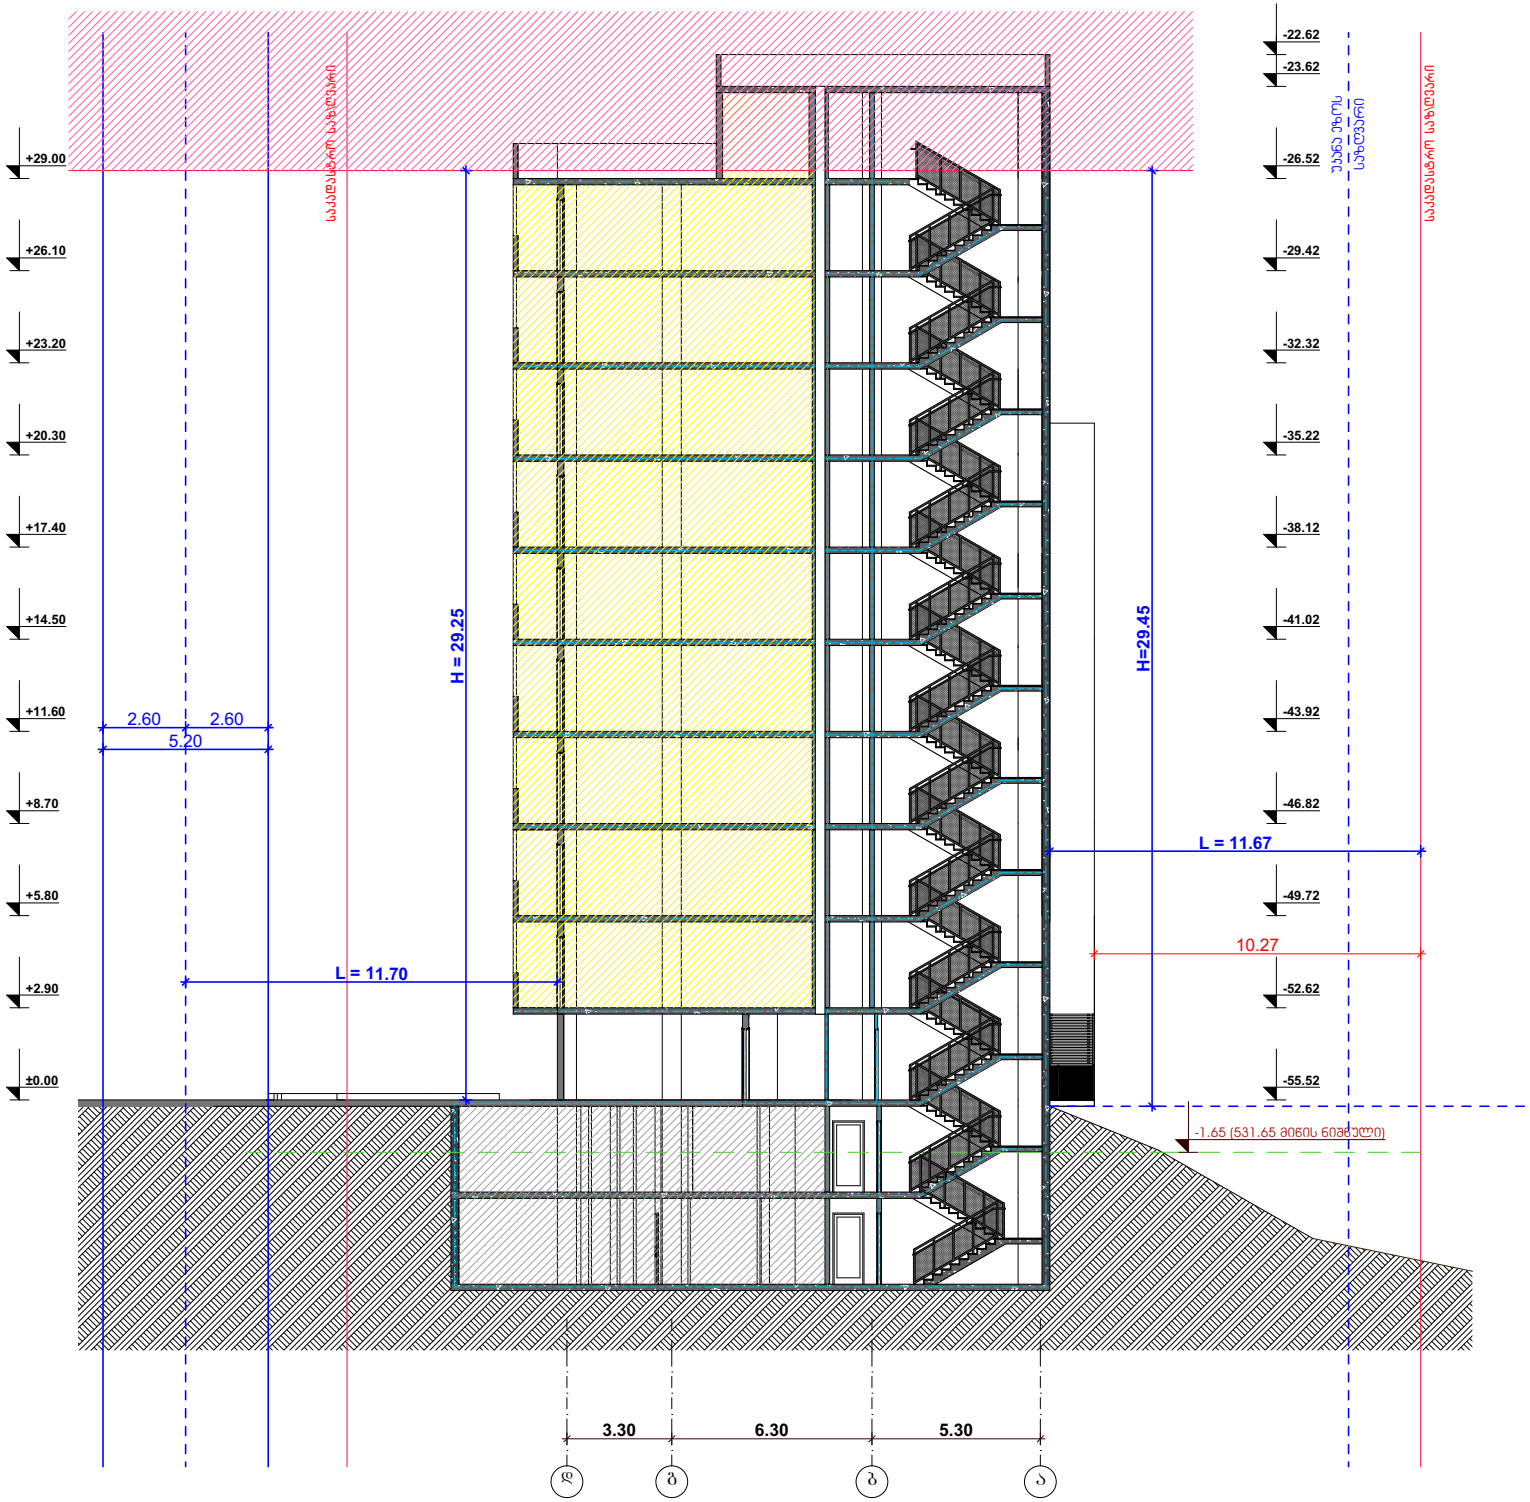

H = L / Y
H = 11.7 / 0.4
H = 29.25

მისამართი	ალუბლების ქ.№19-ს მიმდებარედ
პროექტის სახელი	
მრავალბინიანი საცხოვრებელი სახლი	

შ.პ.ს. "NID"		
თანამდებობა	გვარი	ხელმოწერა
დირექტორი	ნ.ლოლოგერიძე	
მთ. არქიტექტორი	ს.ავალიანი	
დაამუშავა	ნ.ლონღაძე	

მასშტაბი	ნახაზის დასახელება	
1:100	ჭრილი 1-1	
სტადია	ფურცლის №	ფურცლები
მ.პ.		



შენიშვნა

ტექნ.ეკონომიკური მაჩვენებლები	
საცხოვრებელი ფართი	691,0 მ²
საზაფხულო ფართი	63,1 მ²
პატიოსანდგომის ფართი	
დამხმარე ფართი	
სადარბაზოს და პირის უჯრედის ფართი	169,1 მ²

* არქიტექტურულ გეგმებზე ასევე დატანილია ხანძარსანინააღმდეგო სისტემა

მისამართი	ხელვაჩაურის ქ.№19-ს მიმდებარედ
პროექტის სახელი	
მრავალბინიანი საცხოვრებელი სახლი	

შ.პ.ს. "NID"		
თანამდებობა	გვარი	ხელმოწერა
დირექტორი	ნ.ღოღობერიძე	
მთ. არქიტექტორი	ს. პაპალიანი	
დაამუშავა	ნ. ღონღაძე	

მასშტაბი	ნახაზის დასახელება
1:200	სიმაღლის განსაზღვრის სქემა. გენგეგმა
სტადია	ფურცლის № / ფურცლები
მ.პ.	