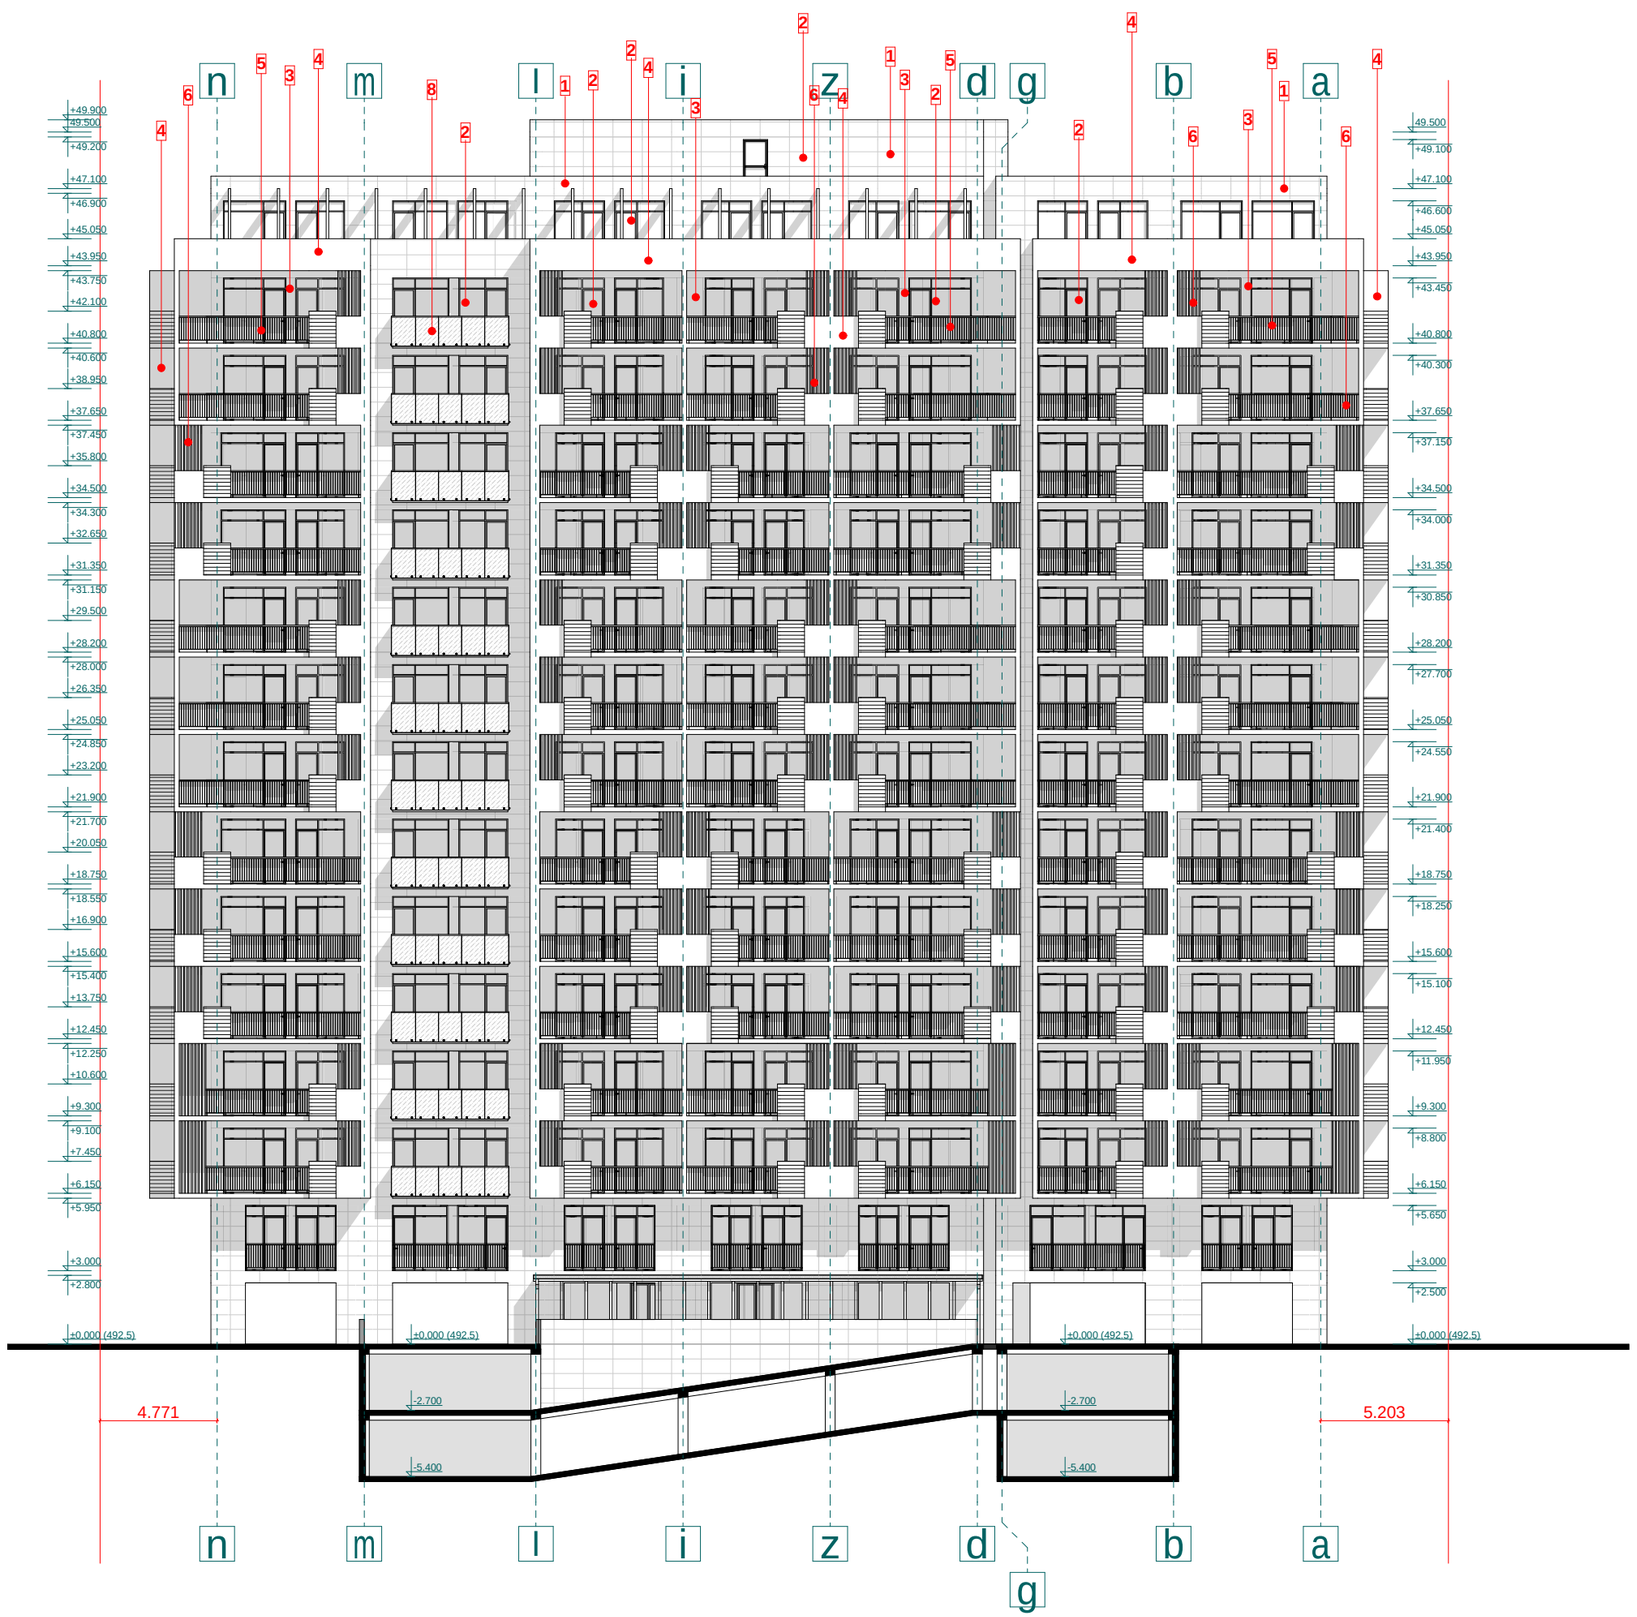

proeqtis dasaxeleba:

mravalbiniani sacxovrebeli saxli

naxazi:

fasadi n - a RerZebSi

damkveTi:	maStabi	1:250
	furceli	a - 23
Sps "niuhorizon" s/k 405126448	furceli	27
	stadia	m.p.

misamarTi:
q. Tbilisi, dasaxleba Temqis, kino Teatri "sixaruli"

mosapirkeTebeli masalebis eqsplikacia

1 fasadi mopirkeTdesbunebrivi "travertini"-sqviT

2 maRali xarisxismuqi yavisferi metaloplasmasi

3 fasadi damuSavdes dekoratiuli lesviT da SeiRebos kaparoli s **"RAL SEIDENGRAU-7044"** ferisaRebaviT

4 fasadi damuSavdes dekoratiuli lesviT da SeiRebos kaparoli s **"RAL TELEGRAU-7047"** ferisaRebaviT

5 liTonismoajiri damuSavdes antikoroziuli Savi ferisaRebaviT

6 milkvadratis dekori damuSavdes antikoroziuli Savi ferisaRebaviT

7 milkvadratispergola damuSavdes antikoroziuli TeTri ferissaRebaviT

8 minismoajiri

Sps "ensigrupi

Tanamdeboba	gvari	xelmowera
direqtori	s. kvantaliani	
mTarqiteqtori	T. Rvinjilia	
arqiteqtori	T. malania	
konstruqtori	z. silagaZe	
Seasrula	g. kvaracxelia	

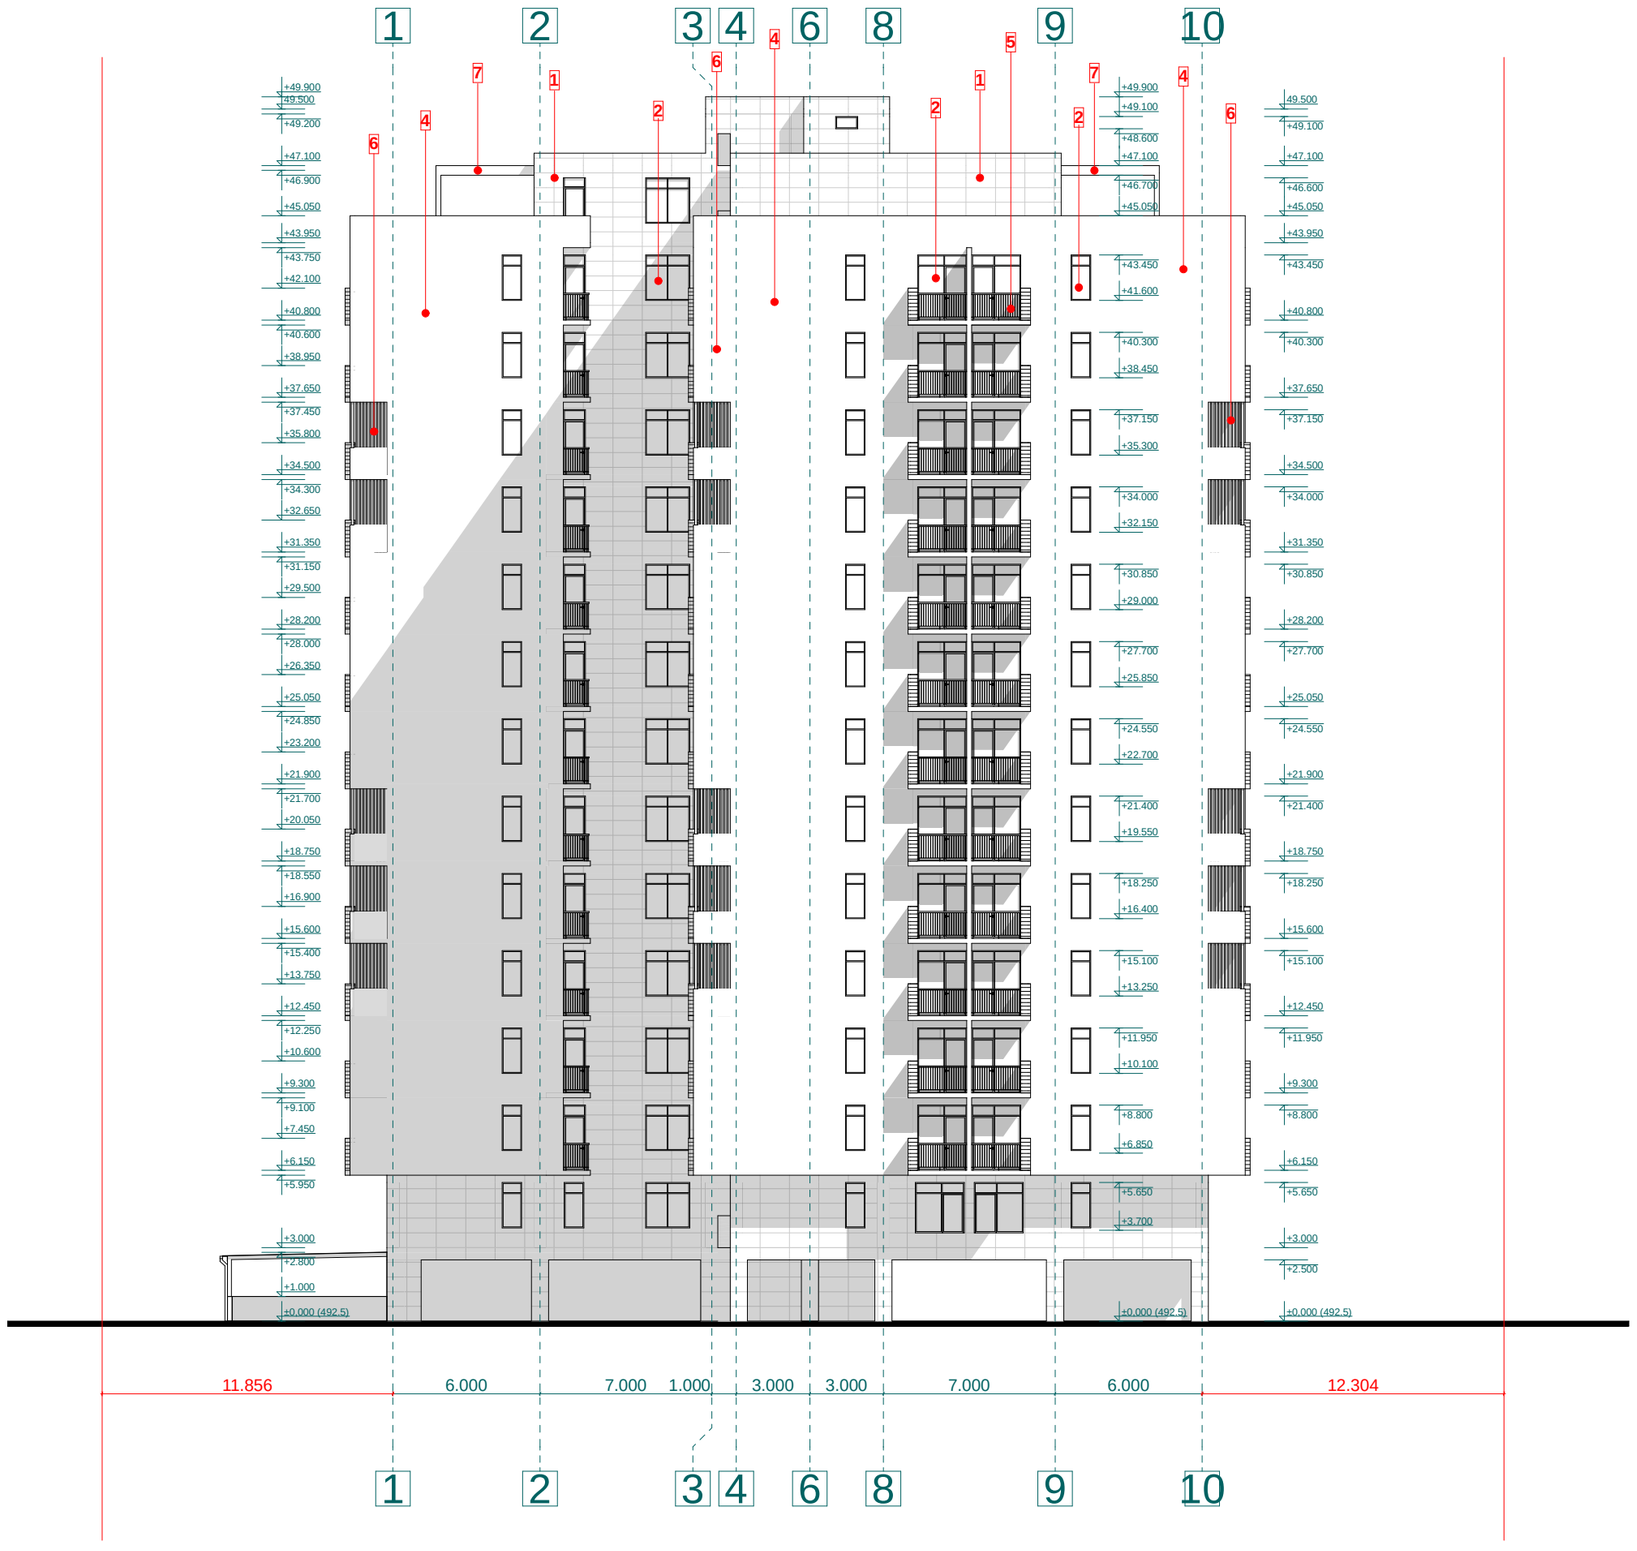

proeqtis dasaxeleba:

mravalbiniani sacxovrebeli saxli

naxazi:

fasadi 1 - 10 RerZebSi

damkveTi:	*maStabi*	*1:250*
	furceli	*a-24*
Sps "niuhorizon" s/k 405126448	*furceli*	*27*
	stadia	*m.p.*

misamarTi:
q. Tbilisi, dasaxleba Temqis, kinoTeatri "sixaruli"

mosapirkeTebeli masalebis eqsplikacia

1 fasadi mopirkeTdes bunebrivi "travertini"-sqviT

2 maRalixarisxismuqiyavisferi metaloplasmasi

3 fasadi damuSavdes dekoratiuli lesviT da SeiRebos kaparolis **"RAL SEIDENGRAU-7044"** ferisaRebaviT

4 fasadi damuSavdes dekoratiuli lesviT da SeiRebos kaparolis **"RAL TELEGRAU-7047"** ferisaRebaviT

5 liTonismoajiri damuSavdes antikoroziuli Savi ferisaRebaviT

6 milkvadratis dekori damuSavdes antikoroziuli Savi ferisaRebaviT

7 milkvadratispergola damuSavdes antikoroziuli TeTri ferissaRebaviT

8 minismoajiri

Sps "ensigrupi

Tanamdeboba	*gvari*	*xelmowera*
direqtori	*s. kvantaliani*	
mT. arqiteqtori	*T. Rvinjilia*	
arqiteqtori	*T. malania*	
konstruqtori	*z. silagaZe*	
Seasrula	*g. kvaracxelia*	

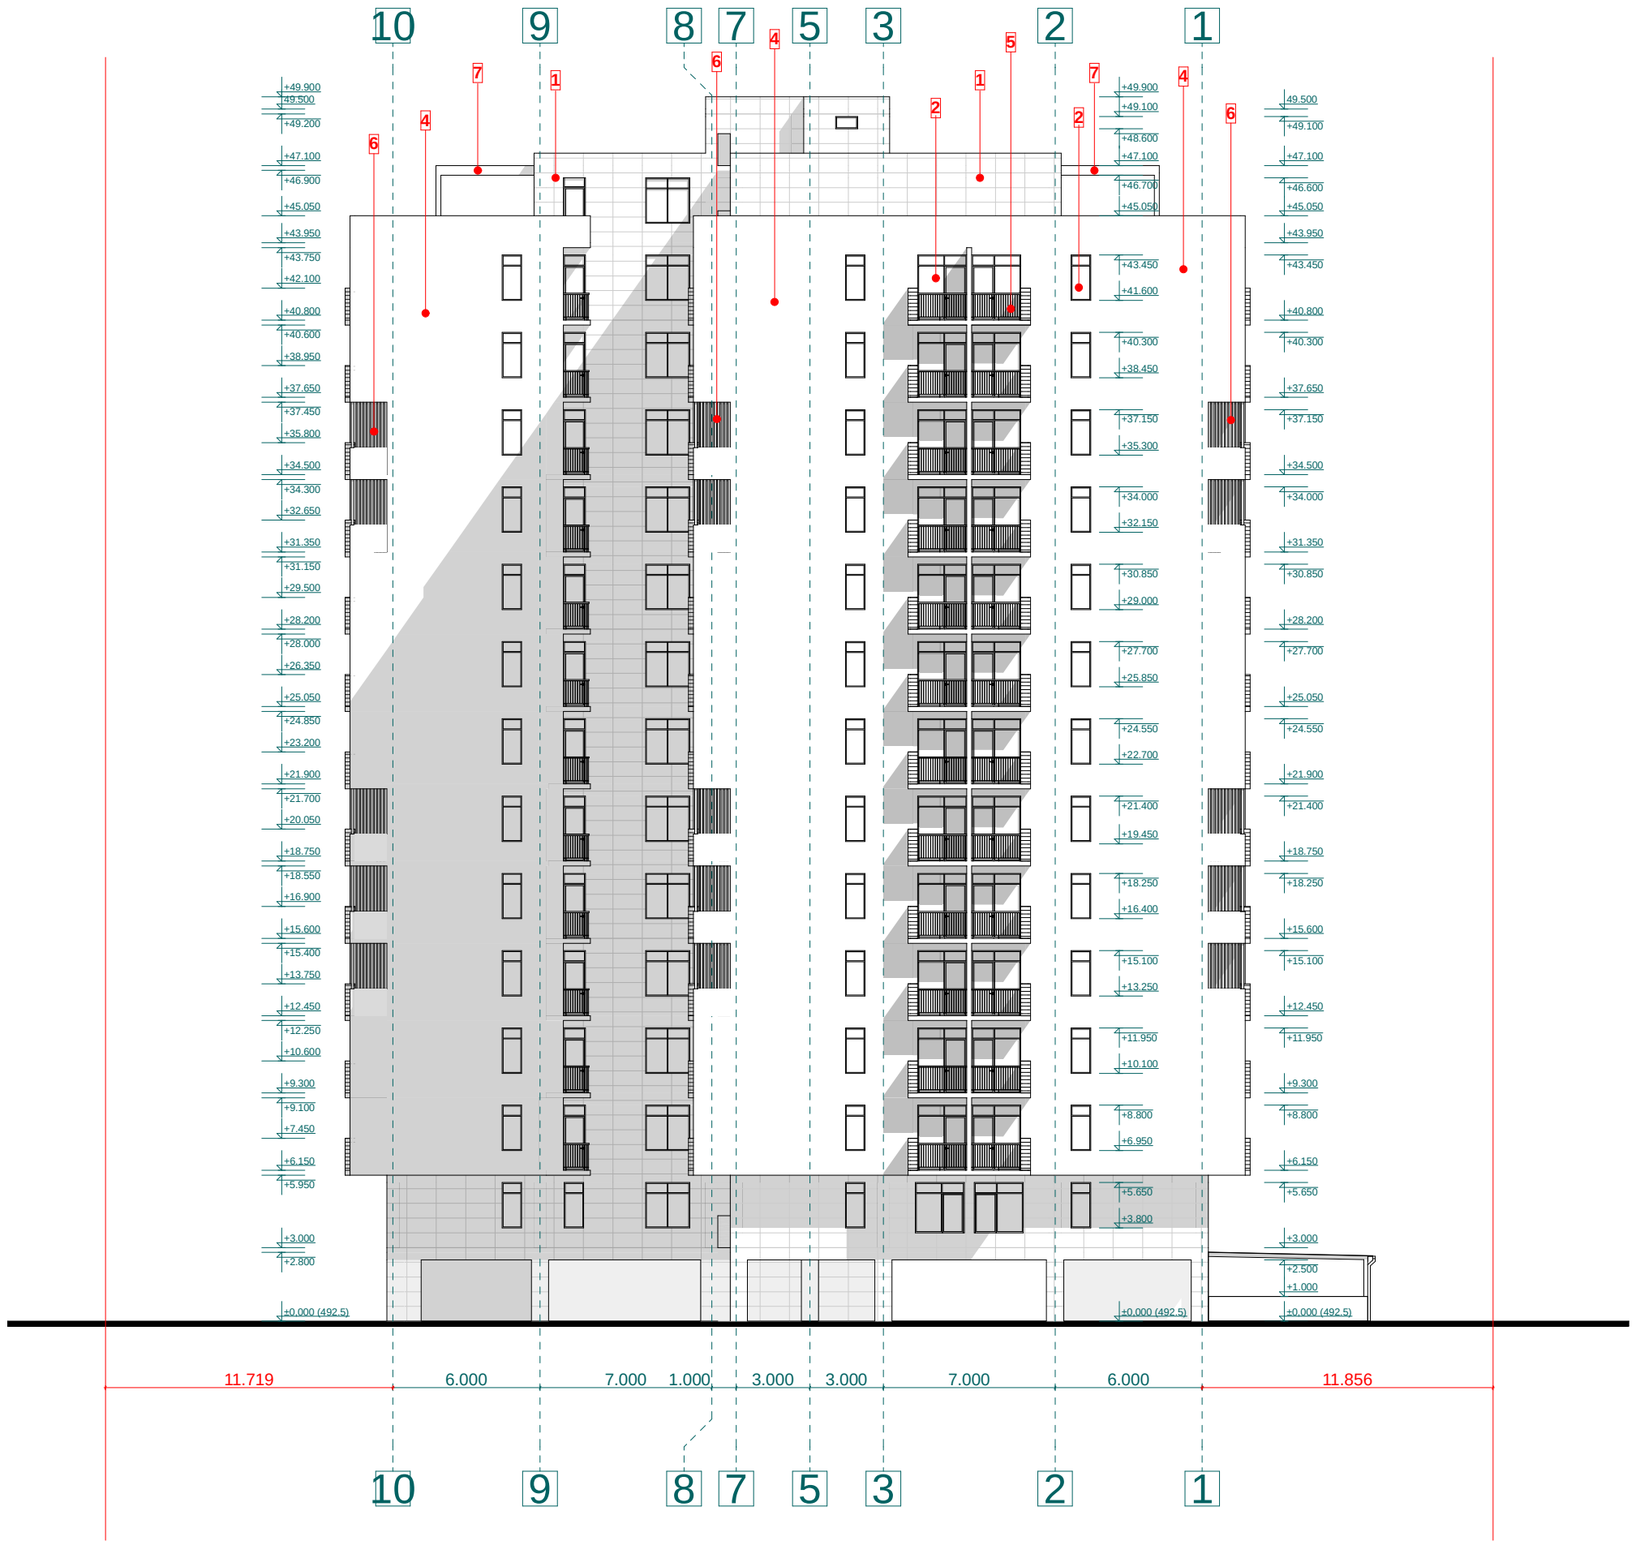

proeqtis dasaxeleba:

mravalbiniani sacxovrebeli saxli

naxazi:

fasadi 10 - 1 RerZebSi

damkveTi:	*maStabi*	*1:250*
	furceli	*a-25*
Sps "niuhorizon" s/k 405126448	*furceli*	*27*
	stadia	*m.p.*

misamarTi:
q. Tbilisi, dasaxleba Temqis, kino Teatri "sixaruli"

mosapirkeTebeli masalebis eqsplikacia

1 fasadi mopirkeTdes bunebrivi "travertini"-sqviT

2 maRali xarisxis muqi yavisferi metalop lasmasi

3 fasadi damuSavdes dekoratiuli lesviT da SeiRebos kaparolis **"RAL SEIDENGRAU-7044"** ferisaRebaviT

4 fasadi damuSavdes dekoratiuli lesviT da SeiRebos kaparolis **"RAL TELEGRAU-7047"** ferisaRebaviT

5 liTonis moajiri damuSavdes antikoroziuli Savi ferisaRebaviT

6 milkvadratis dekori damuSavdes antikoroziuli Savi ferisaRebaviT

7 milkvadratis pergola damuSavdes antikoroziuli TeTri ferissaRebaviT

8 minismoajiri

Sps "ensi grupi

Tanamdeboba	*gvari*	*xelmowera*
direqtori	*s. kvantaliani*	
mT. arqiteqtori	*T. Rvinjilia*	
arqiteqtori	*T. malania*	
konstruqtori	*z. silagaZe*	
Seasrula	*g. kvaracxelia*	

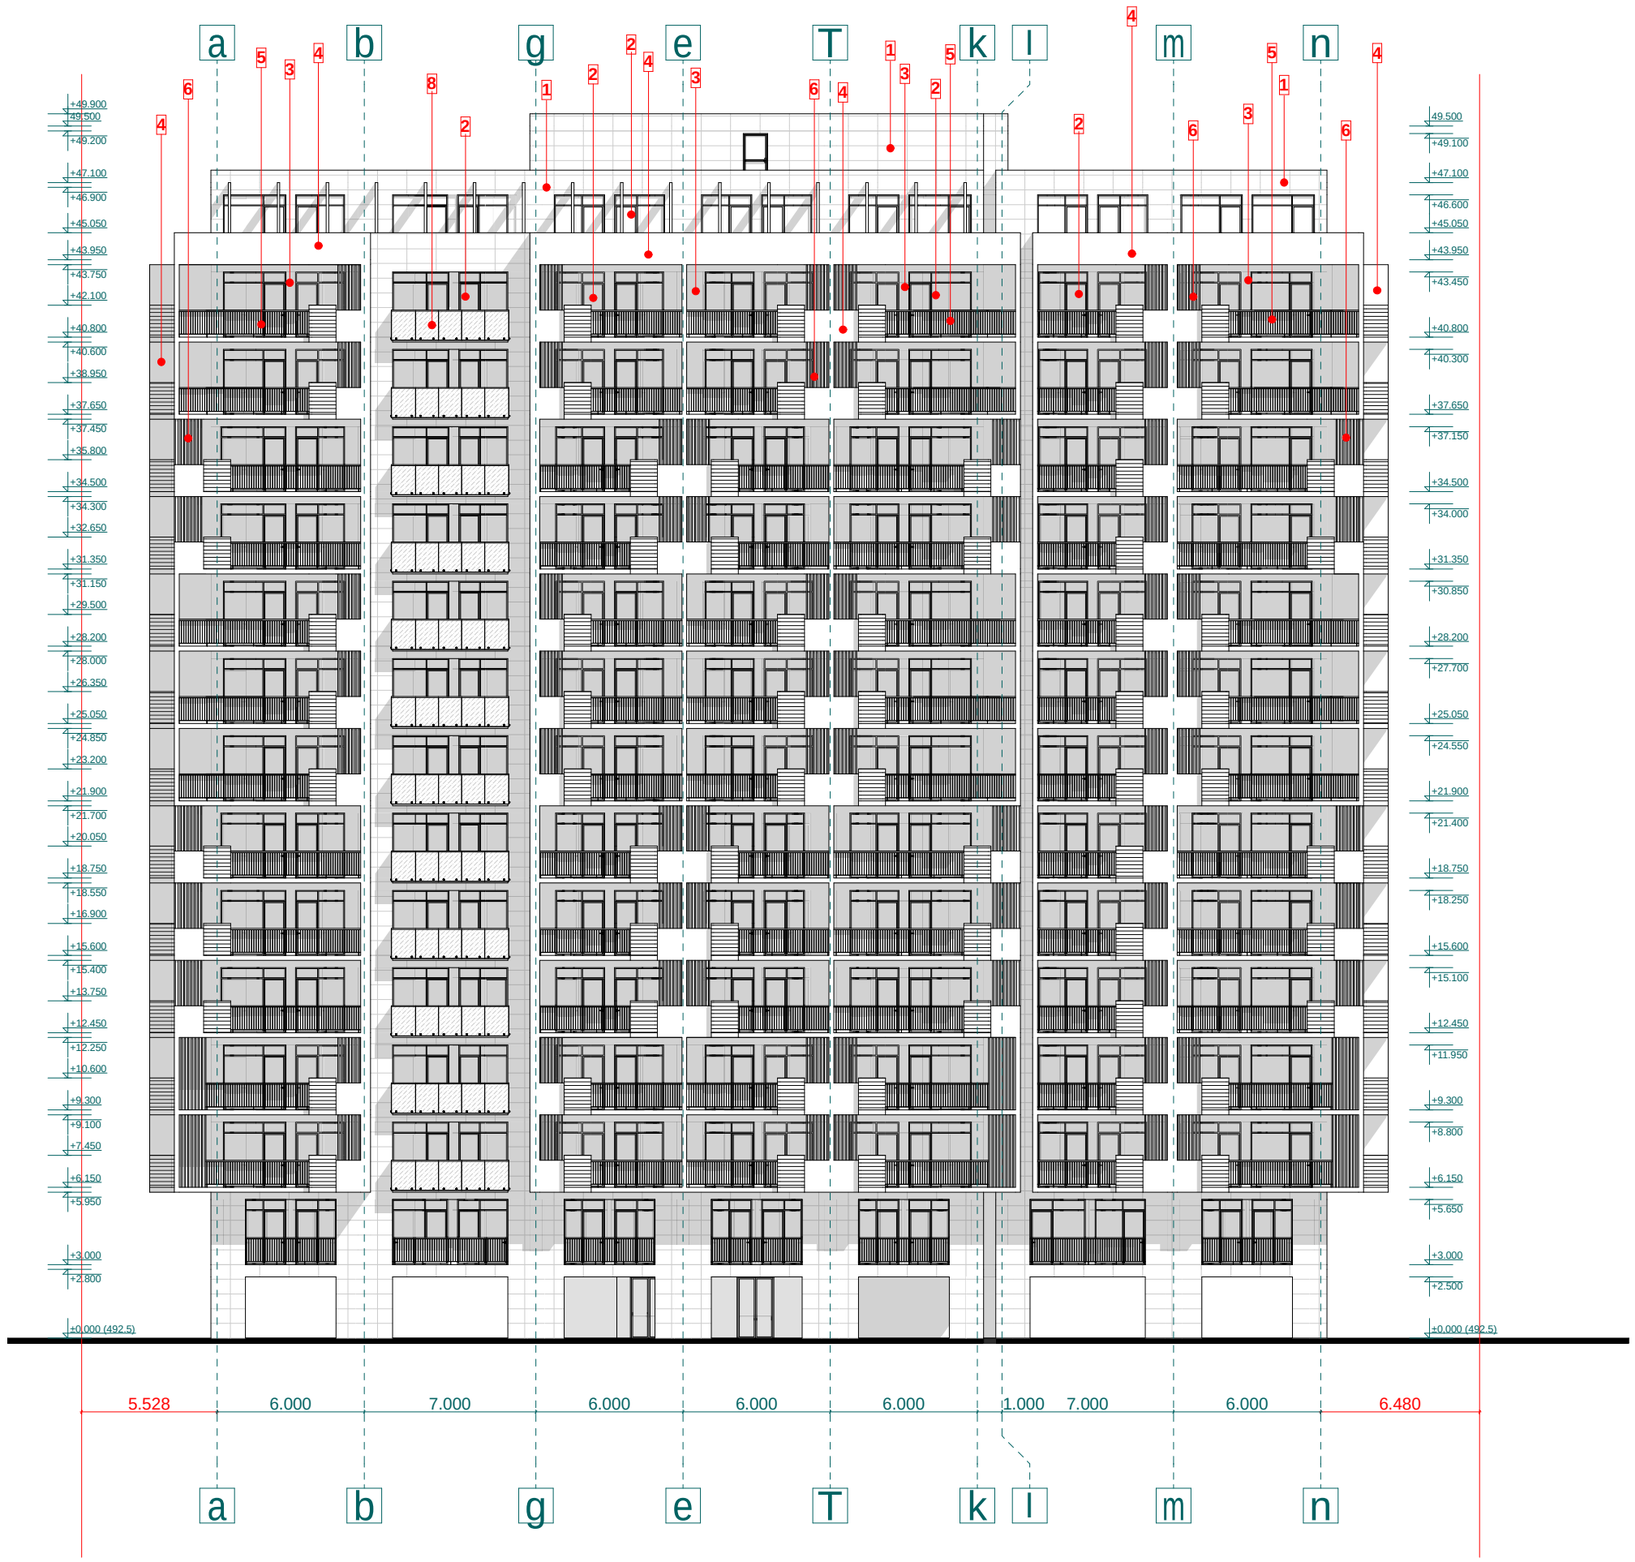

proeqtis dasaxeleba:

mravalbiniani sacxovrebeli saxli

naxazi:

fasadi a-n RerZebSi

damkveTi:	maStabi	1:250
	furceli	a-26
Sps "niuhorizon" s/k 405126448	furceli	27
	stadia	m.p.

misamarTi:
q. Tbilisi, dasaxleba Temqis, kinoTeatri "sixaruli"

mosapirkeTebeli masalebis eqsplikacia

1 fasadi mopirkeTdes bunebrivi "travertini"-sqviT

2 maRali xarisxis muqi yavisferi metalop lasmasi

3 fasadi damuSavdes dekoratiuli lesviT da SeiRebos kaparolis **"RAL SEIDENGRAU-7044"** ferisaRebaviT

4 fasadi damuSavdes dekoratiuli lesviT da SeiRebos kaparolis **"RAL TELEGRAU-7047"** ferisaRebaviT

5 liTonismoajiri damuSavdes antikoroziuli Savi ferisaRebaviT

6 milkvadratis dekori damuSavdes antikoroziuli Savi ferisaRebaviT

7 milkvadratispergola damuSavdes antikoroziuli TeTri ferissaRebaviT

8 minismoajiri

Sps "ensigrupi

Tanamdeboba	gvari	xelmowera
direqtori	s. kvantaliani	
mTarqiteqtori	T. Rvinjilia	
arqiteqtori	T. malania	
konstruqtori	z. silagaZe	
Seasrula	g. kvaracxelia	