ფასადი ა-მ ღერძებში



ფორმატი: 0 | დაკვეთა: № | თბილისი 2016 წელი

ექსპლიკაცია

პირობითი ნიშნები

±0.00 არქიტექტურული ნიშნული

1 ჭრილის ხაზი

ნაკვეთის საკადასტრო საზღვარი

შენიშვნები

ზომები მოცემულია სანტიმეტრებში
სიმაღლეები მოცემულია მეტრებში

პროექტის სახელწოდება

მრავალფუნქციური კომპლექსი / შენობა

დამკვეთი

შ.პ.ს.
„სითი რეალ ესთეით"
იურიდიული მისამართი:
ქობულეთი, ვაკე-საბურთალოს რ-ნი,
გამსახურდიას გამზირი, №30
საიდენტიფიკაციო კოდი
406067410

შემსრულებელი

შ.პ.ს.
„სითი რეალ ესთეით"
იურიდიული მისამართი:
ქობულეთი, ვაკე-საბურთალოს რ-ნი,
გამსახურდიას გამზირი, №30
საიდენტიფიკაციო კოდი
406067410

თანამდებობა	გვარი	ხელმოწერა	თარიღი
დირექტორი	ლ. ფრუიძე		
მთავარი არქიტექტორი	ზ.კვირკველია		
შეამოწმა			
მასშტაბი	1 : 100	ფასადი ა-მ ღერძებში	
თარიღი			
სტადია		სულ ფურცლები	ფურცელი
არქიტექტურული პროექტი			

ფასადი 1-8 ღერძებში

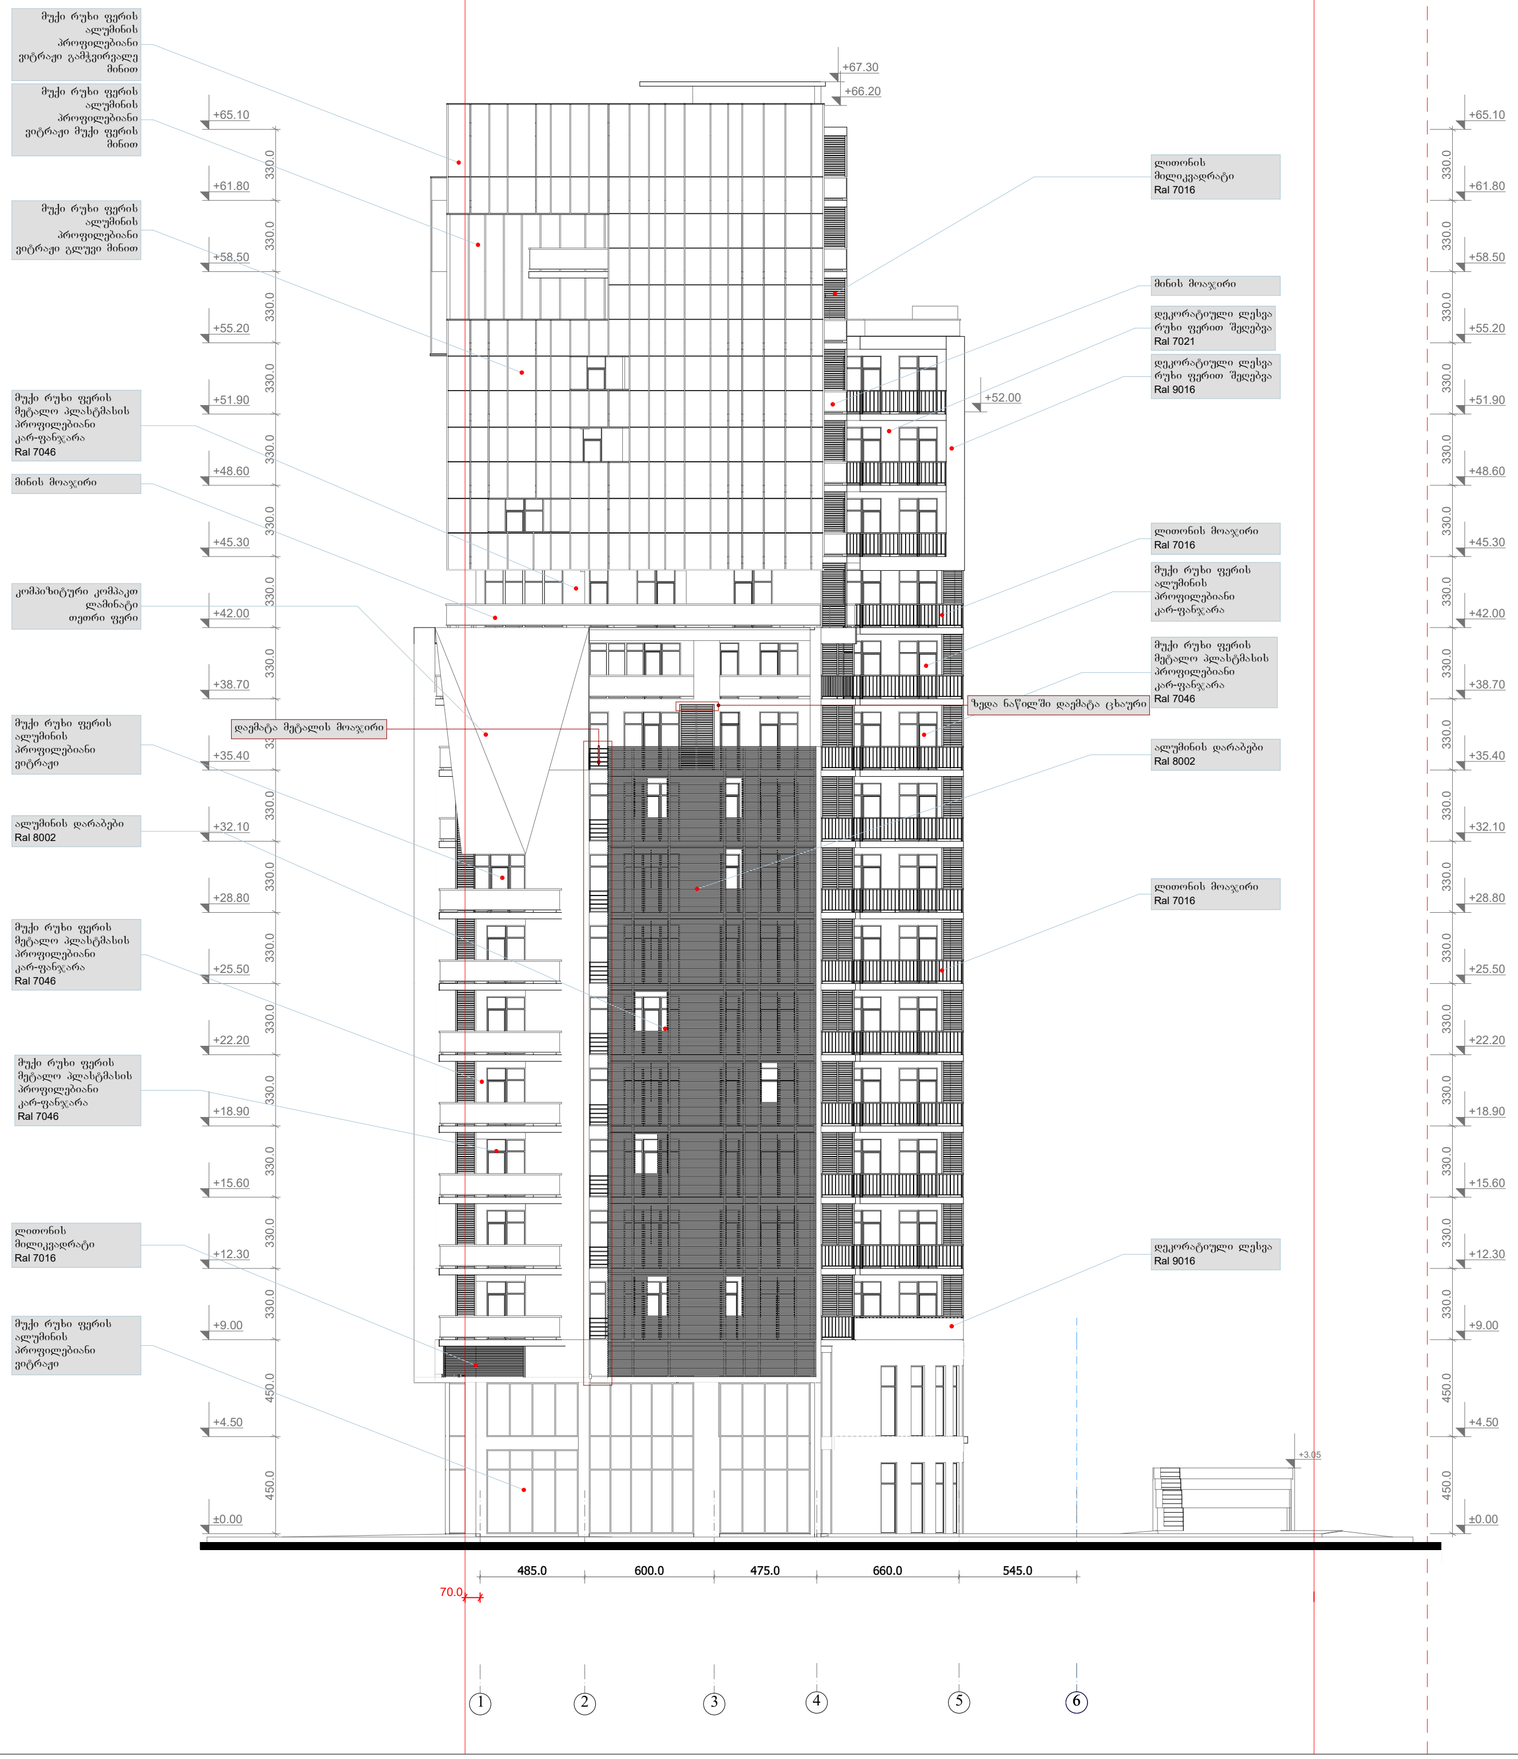

ფორმატი:	0	დაკვეთა: №	თბილისი 2016 წელი

ექსპლიკაცია

1		
2		
3		
4		
5		
6		
7		
8		
9		

პირობითი ნიშნები

±0.00 არქიტექტურული ნიშნული

1 ჭრილის ხაზი

ნაკვეთის საკადასტრო საზღვარი

შენიშვნები

ზომები მოცემულია სანტიმეტრებში
სიმაღლეები მოცემულია მეტრებში

პროექტის სახელწოდება

მრავალფუნქციური კომპლექსი / შენობა

დამკვეთი

„სითი რეალ ისთეით"
იურიდიული მისამართი:
ქ.თბილისი, ვაკე-საბურთალოს რ-ნი,
გამახურდიას გამზირი, №30
საიდენტიფიკაციო კოდი
406067410

შემსრულებელი

„სითი რეალ ისთეით"
იურიდიული მისამართი:
ქ.თბილისი, ვაკე-საბურთალოს რ-ნი,
გამახურდიას გამზირი, №30
საიდენტიფიკაციო კოდი
406067410

თანამდებობა	გვარი	ხელმოწერა	თარიღი
დირექტორი	ლ. ფრუიძე		
მთავარი არქიტექტორი	ზ.კვირკველია		
არქიტექტორის.	დ.აკვნიშვილი		
არქიტექტორი	ლ. გოგუაძე		
შეამოწმა			
მასშტაბი	1 : 100	ფასადი 1-8 ღერძებში	
თარიღი			
სტადია		სულ ფურცლები	ფურცელი
არქიტექტურული პროექტი			

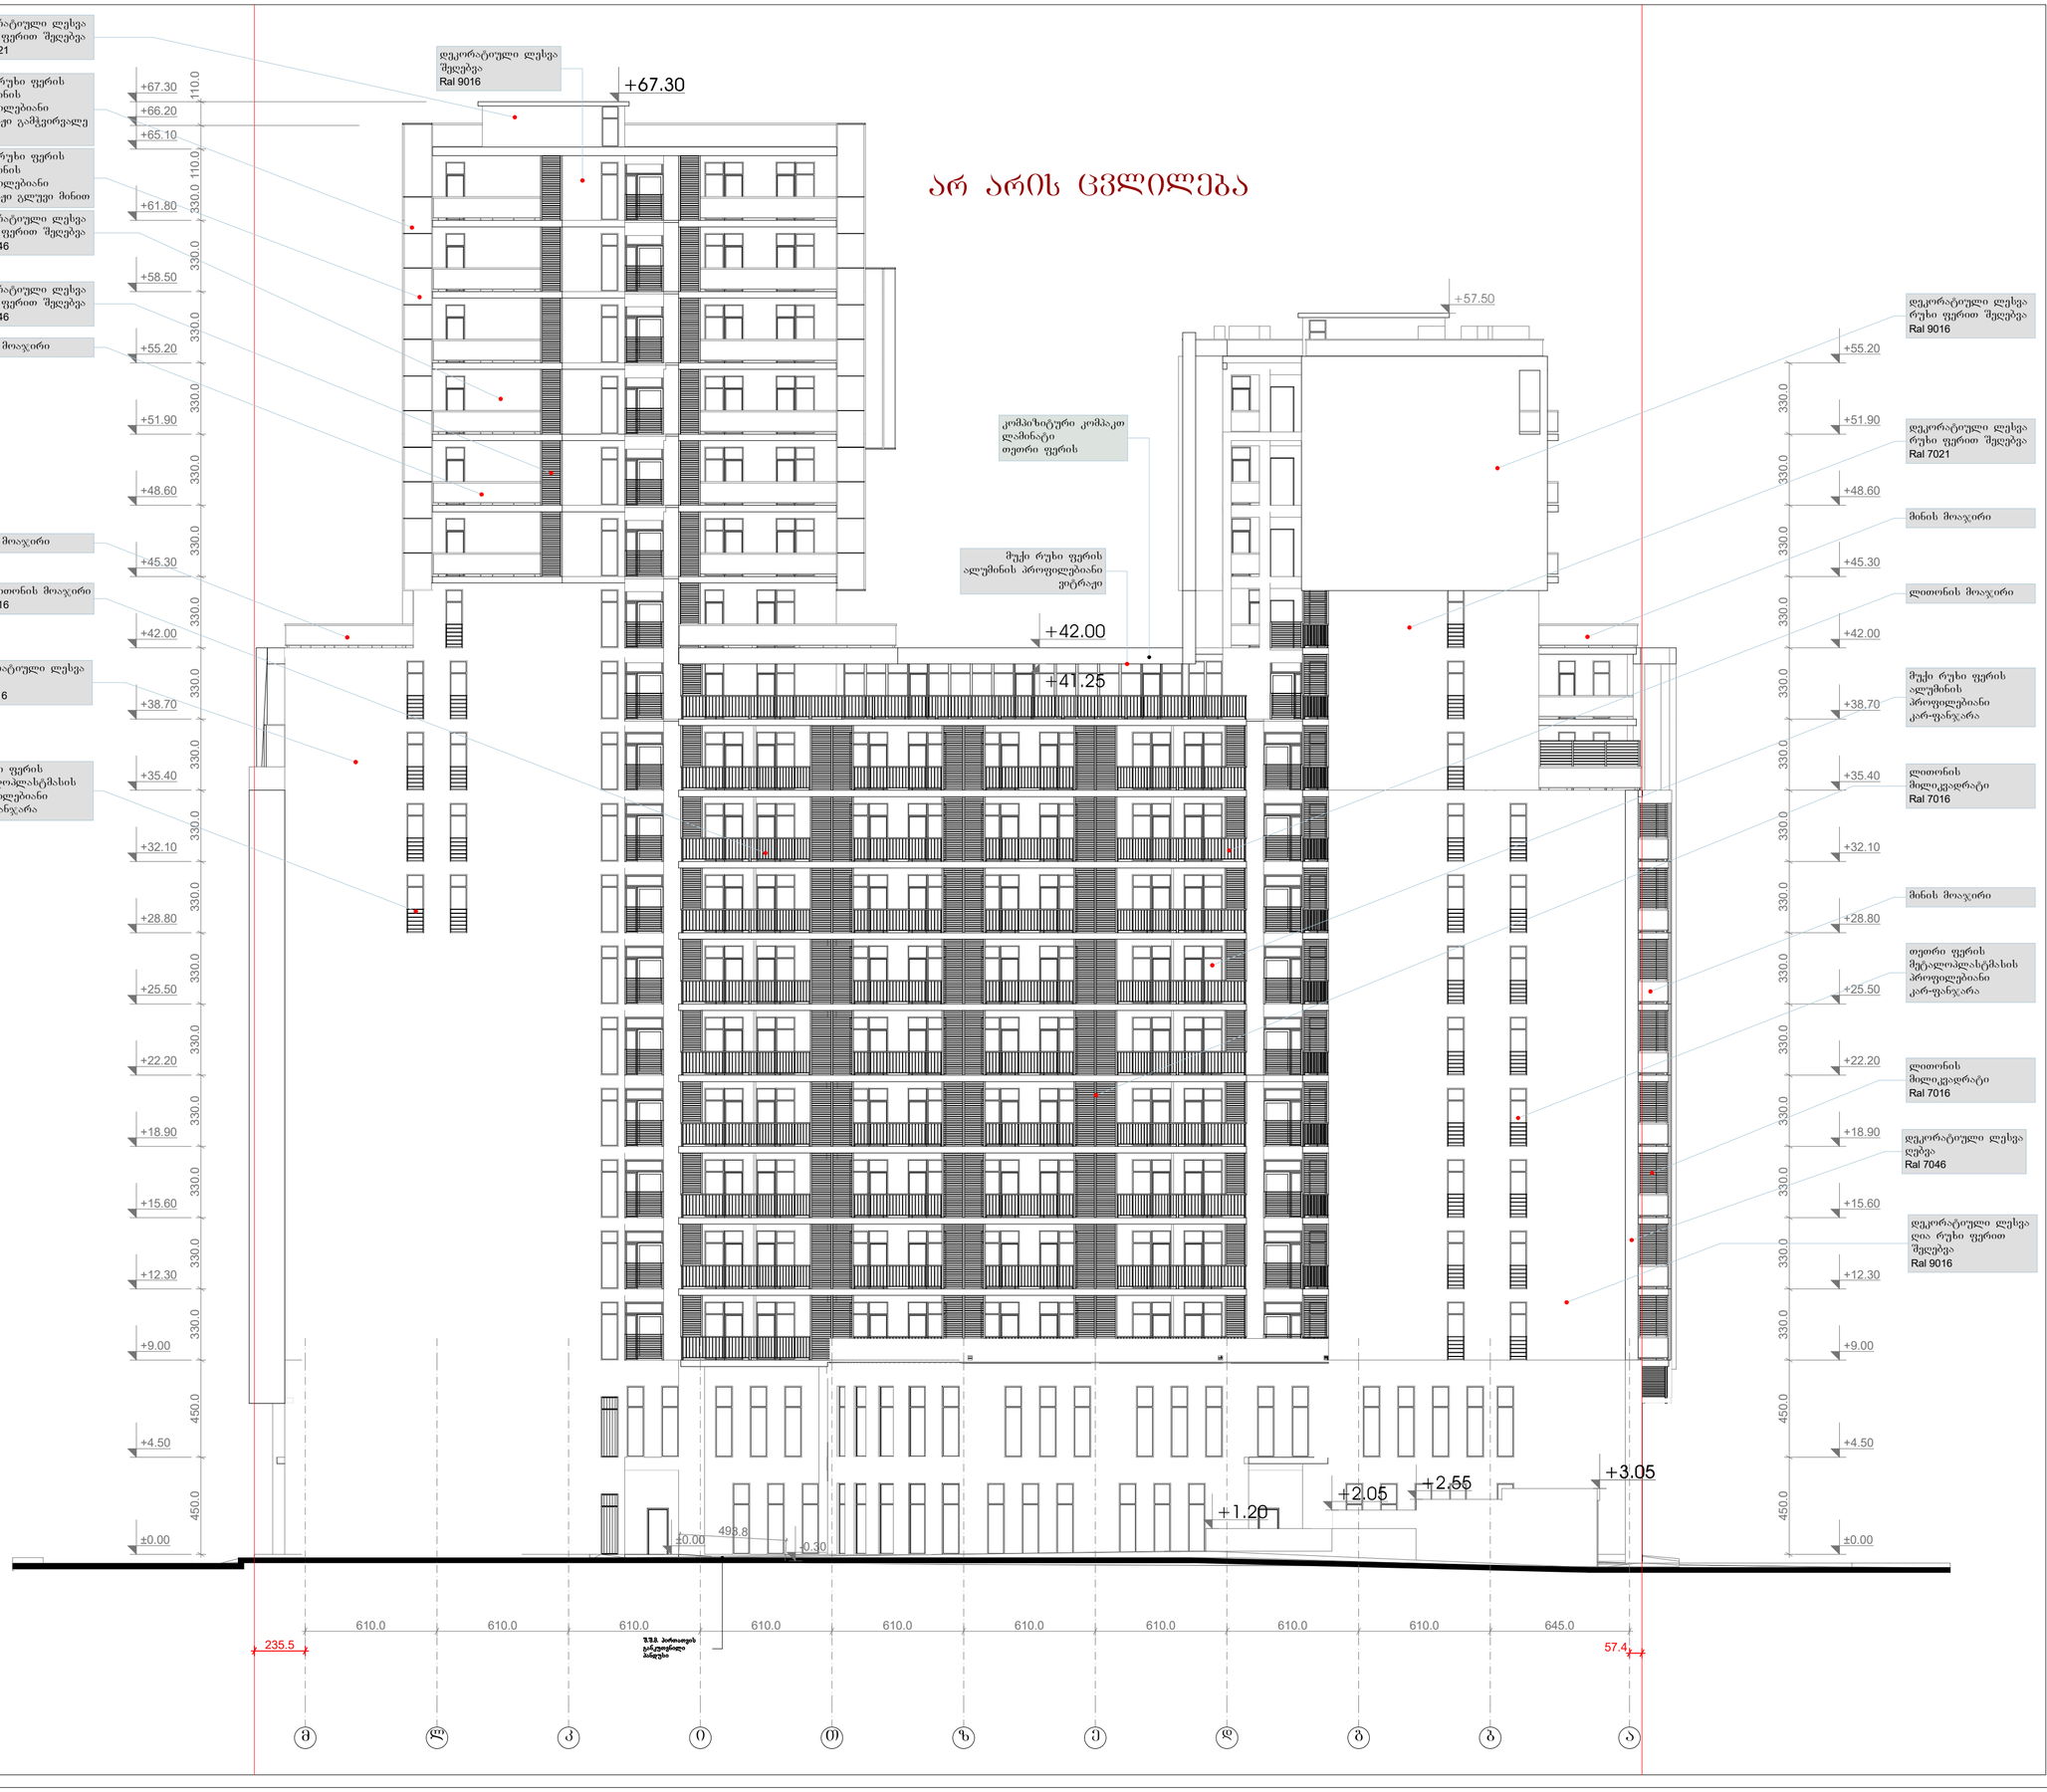

ფორმატი: 0 | დაკვეთა: № | თბილისი 2016 წელი

ექსპლიკაცია

1		
2		
3		
4		
5		
6		
7		
8		
9		

პირობითი ნიშნები

±0.00 არქიტექტურული ნიშნული

1 ჭრილის ხაზი

ნაკვეთის საკადასტრო საზღვარი

შენიშვნები

ზომები მოცემულია სანტიმეტრებში
სიმაღლეები მოცემულია მეტრებში

პროექტის სახელწოდება

მრავალფუნქციური კომპლექსი / შენობა

დამკვეთი

შ.პ.ს.
„სითი რეალ ისთეით"
იურიდიული მისამართი:
ქ.თბილისი, ვაკე-საბურთალოს რ-ნი,
გამსახურდიას გამზირი, №30
საიდენტიფიკაციო კოდი
406067410

შემსრულებელი

შ.პ.ს.
„სითი რეალ ისთეით"
იურიდიული მისამართი:
ქ.თბილისი, ვაკე-საბურთალოს რ-ნი,
გამსახურდიას გამზირი, №30
საიდენტიფიკაციო კოდი
406067410

თანამდებობა	გვარი	ხელმოწერა	თარიღი
დირექტორი	ლ. ფრუიძე		
მთავარი არქიტექტორი	ზ.კვირკველია		
არქიტექტორი	ზ. დიაკონიშვილი		
არქიტექტორი	ლ. გოგუაძე		
შეამოწმა			
მასშტაბი	1 : 100	ფასადი მ-ა ღერძებში	
თარიღი			
სტადია		სულ ფურცლები	ფურცელი
არქიტექტურული პროექტი			

ფასადი 1-8 ღერძებში

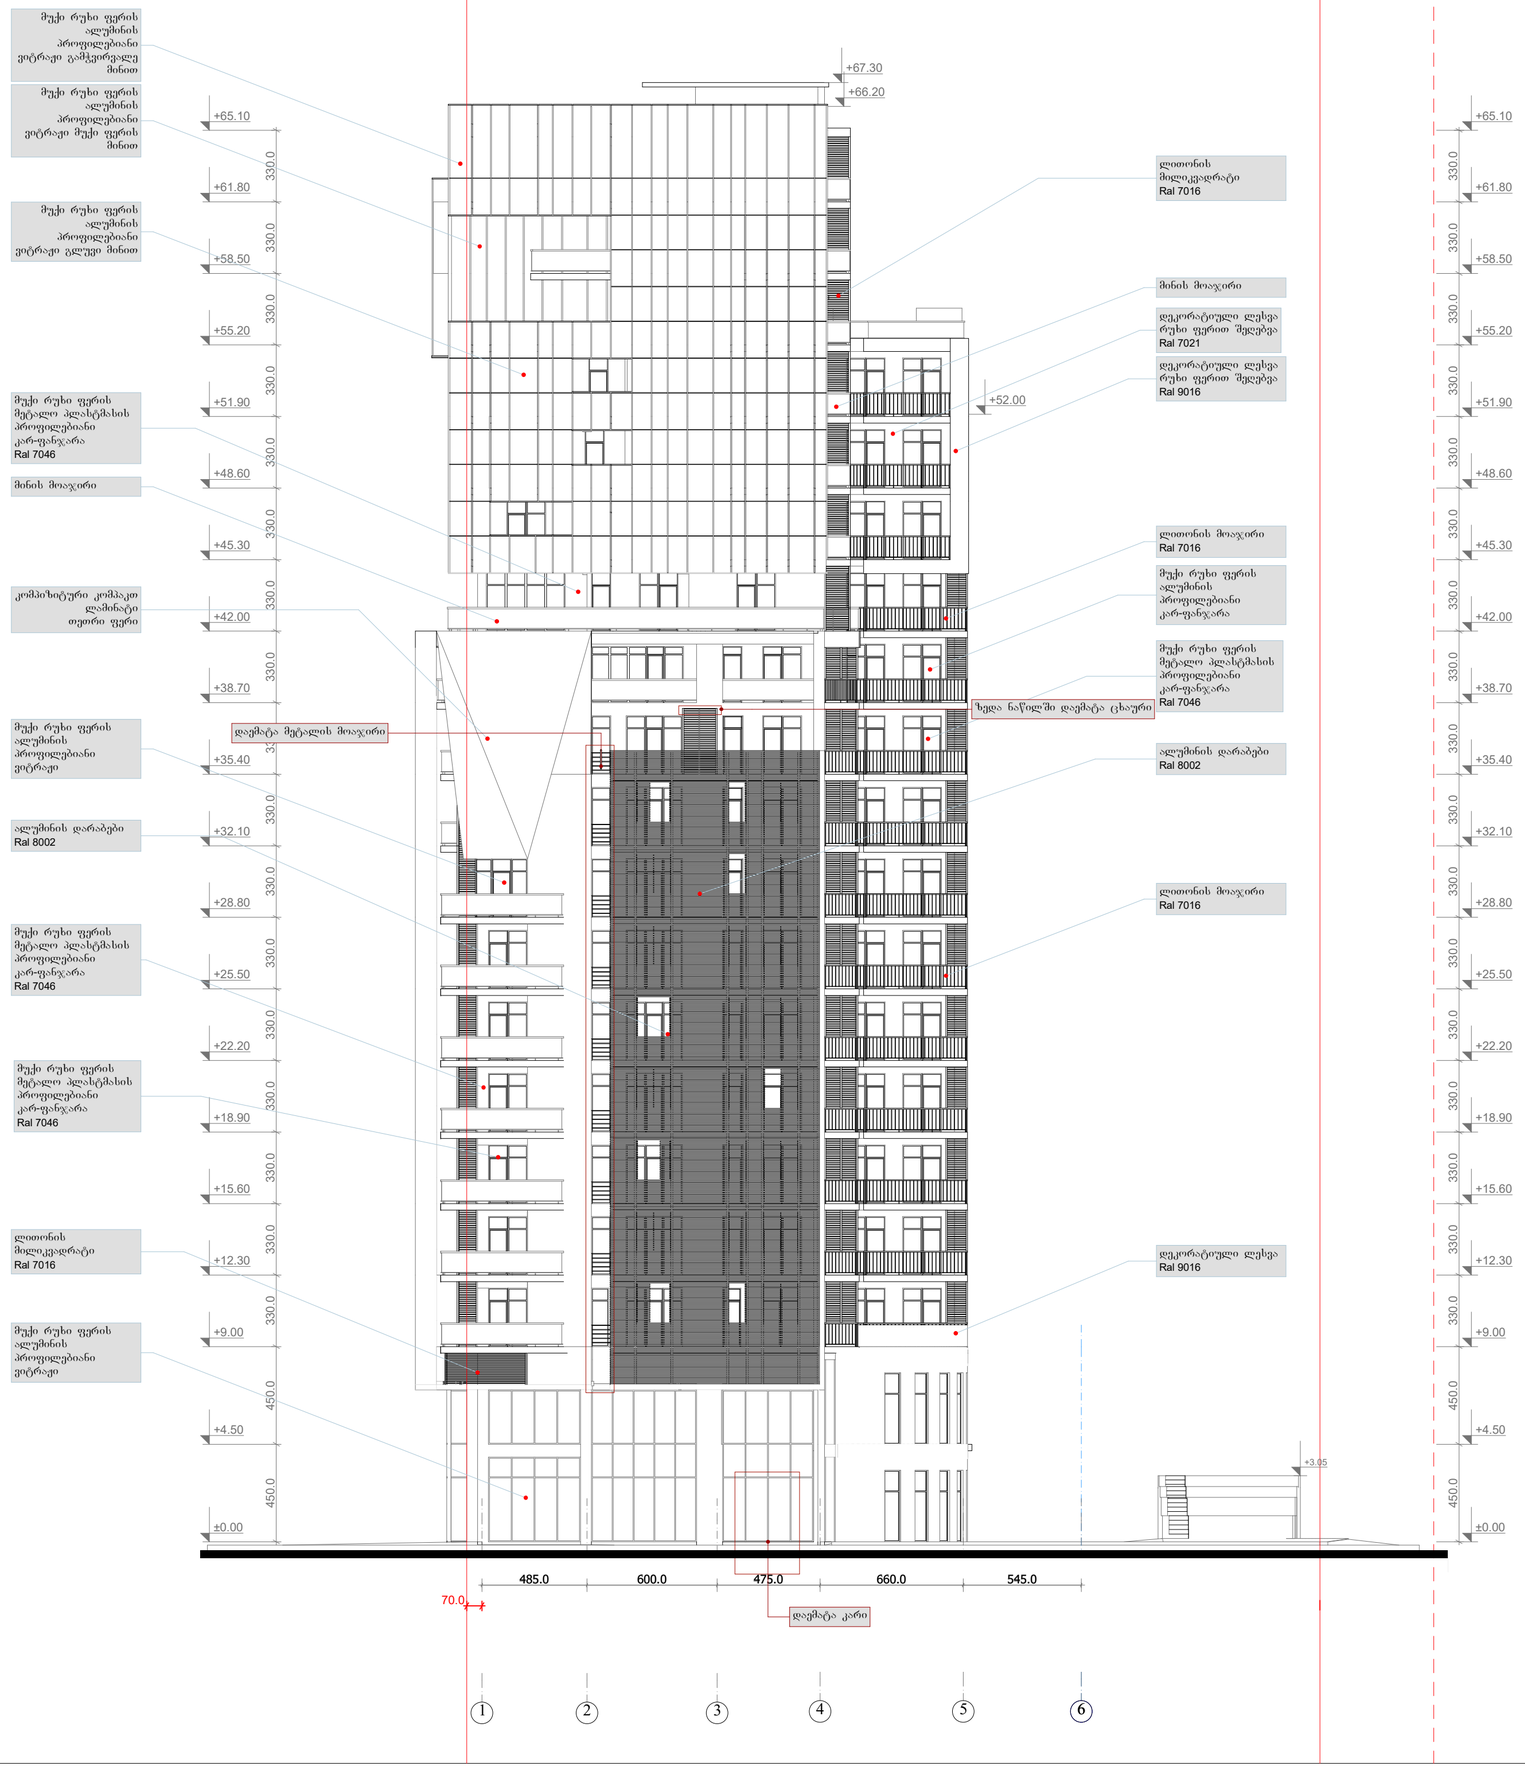

ფორმატი:	0	დაკვეთა: №	თბილისი 2016 წელი

ექსპლიკაცია

1		
2		
3		
4		
5		
6		
7		
8		

9

პირობითი ნიშნები

±0.00 არქიტექტურული ნიშნული

1 ჭრილის ხაზი

ნაკვეთის საკადასტრო საზღვარი

შენიშვნები

ზომები მოცემულია სანტიმეტრებში
სიმაღლეები მოცემულია მეტრებში

პროექტის სახელწოდება

მრავალფუნქციური კომპლექსი / შენობა

დამკვეთი

„სითი რეალ ისთეით"
იურიდიული მისამართი:
ქ.თბილისი, ვაკე-საბურთალოს რ-ნი,
გამსახურდიას გამზირი, №30
საიდენტიფიკაციო კოდი
406067410

შემსრულებელი

„სითი რეალ ისთეით"
იურიდიული მისამართი:
ქ.თბილისი, ვაკე-საბურთალოს რ-ნი,
გამსახურდიას გამზირი, №30
საიდენტიფიკაციო კოდი
406067410

თანამდებობა	გვარი	ხელმოწერა	თარიღი
დირექტორი	ლ. ფრუიძე		
მთავარი არქიტექტორი	ზ.კვირკველია		
არქიტექტორი	მ. დიაკონიშვილი		
არქიტექტორი	ლ. გოგუაძე		
შეამოწმა			
მასშტაბი	1 : 100	ფასადი 1-8 ღერძებში	
თარიღი			
სტადია		სულ ფურცლები	ფურცელი
არქიტექტურული პროექტი			