ჭრილი 1-1

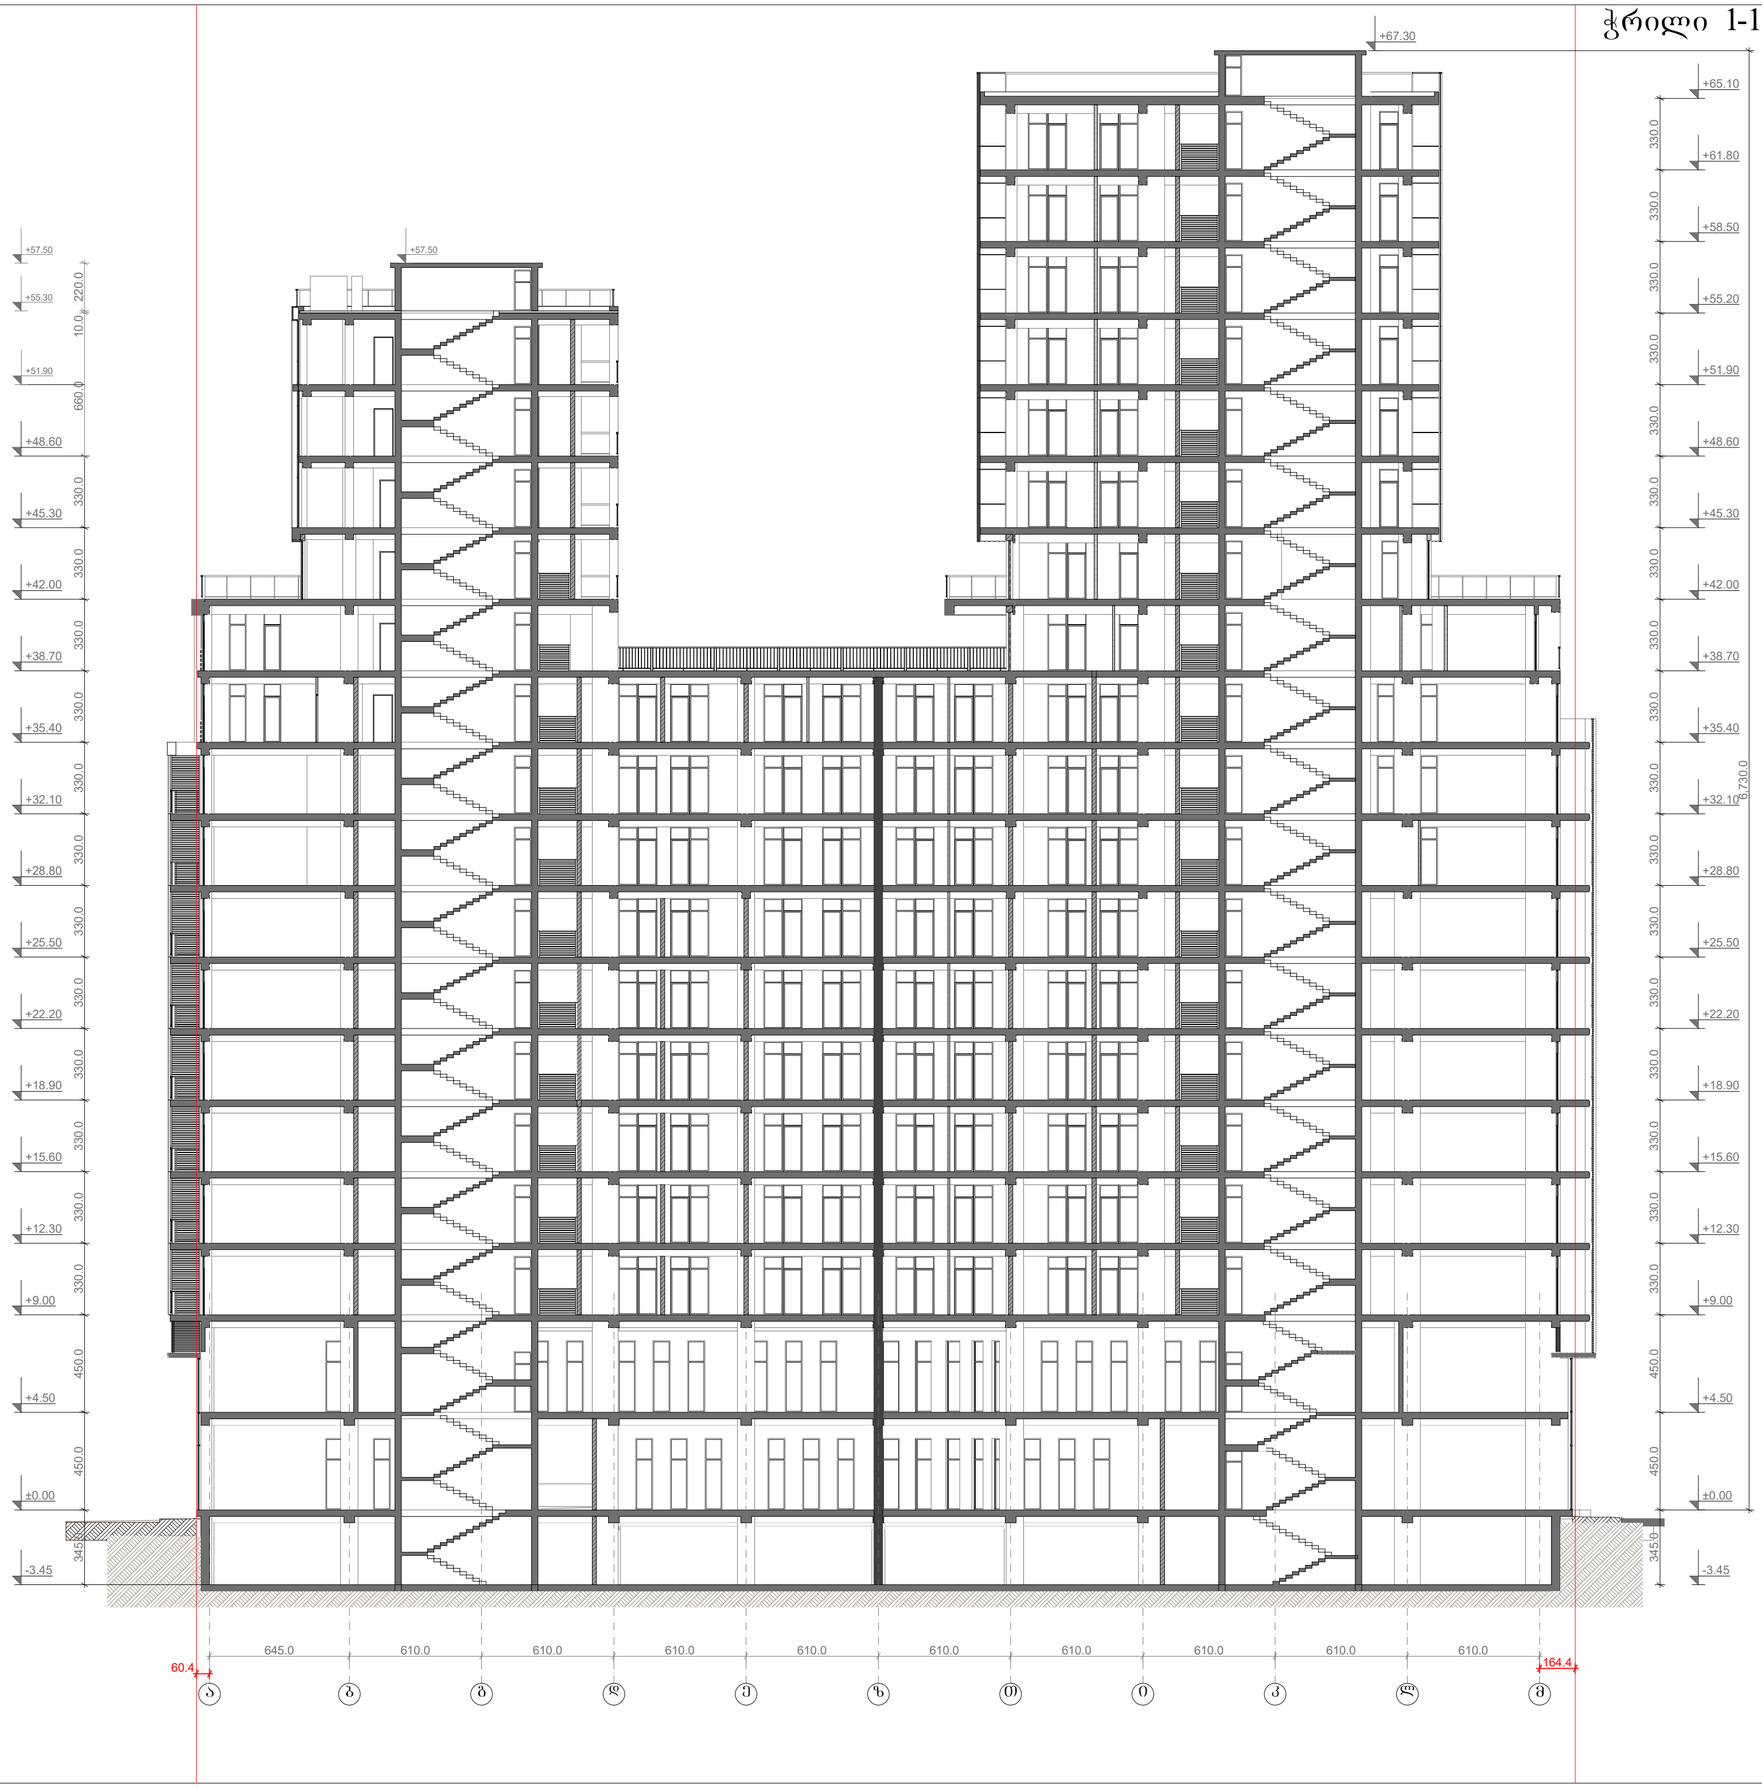

ფორმატი: 0 | დაკვეთა: № | თბილისი 2017 წელი

ექსპლიკაცია

1		
2		
3		
4		
5		
6		
7		
8		
9		

პირობითი ნიშნები

±0.00 არქიტექტურული ნიშნული

ნაკვეთის საკადასტრო საზღვარი

შენიშვნები

ზომები მოცემულია სანტიმეტრებში
სიმაღლეები მოცემულია მეტრებში

პროექტის სახელწოდება

მრავალფუნქციური კომპლექსი / შენობა

დამკვეთი

„სითი რეალ ისთეით"
იურიდიული მისამართი:
ქ.თბილისი, ვაკე-საბურთალოს რ-ნი,
გამხახურდიას გამზირი, №30
საიდენტიფიკაციო კოდი
406067410

შემსრულებელი

„სითი რეალ ისთეით"
იურიდიული მისამართი:
ქ.თბილისი, ვაკე-საბურთალოს რ-ნი,
გამხახურდიას გამზირი, №30
საიდენტიფიკაციო კოდი
406067410

თანამდებობა	გვარი	ხელმოწერა	თარიღი
დირექტორი	ლ. ფრუიძე		
მთავარი არქიტექტორი	ზ.კერკეული		
შეამოწმა			
მასშტაბი	1 : 100	ჭრილი 1-1	
თარიღი			
სტადია		სულ ფურცელი	ფურცელი
არქიტექტურული პროექტი			

ჭრილი 2-2

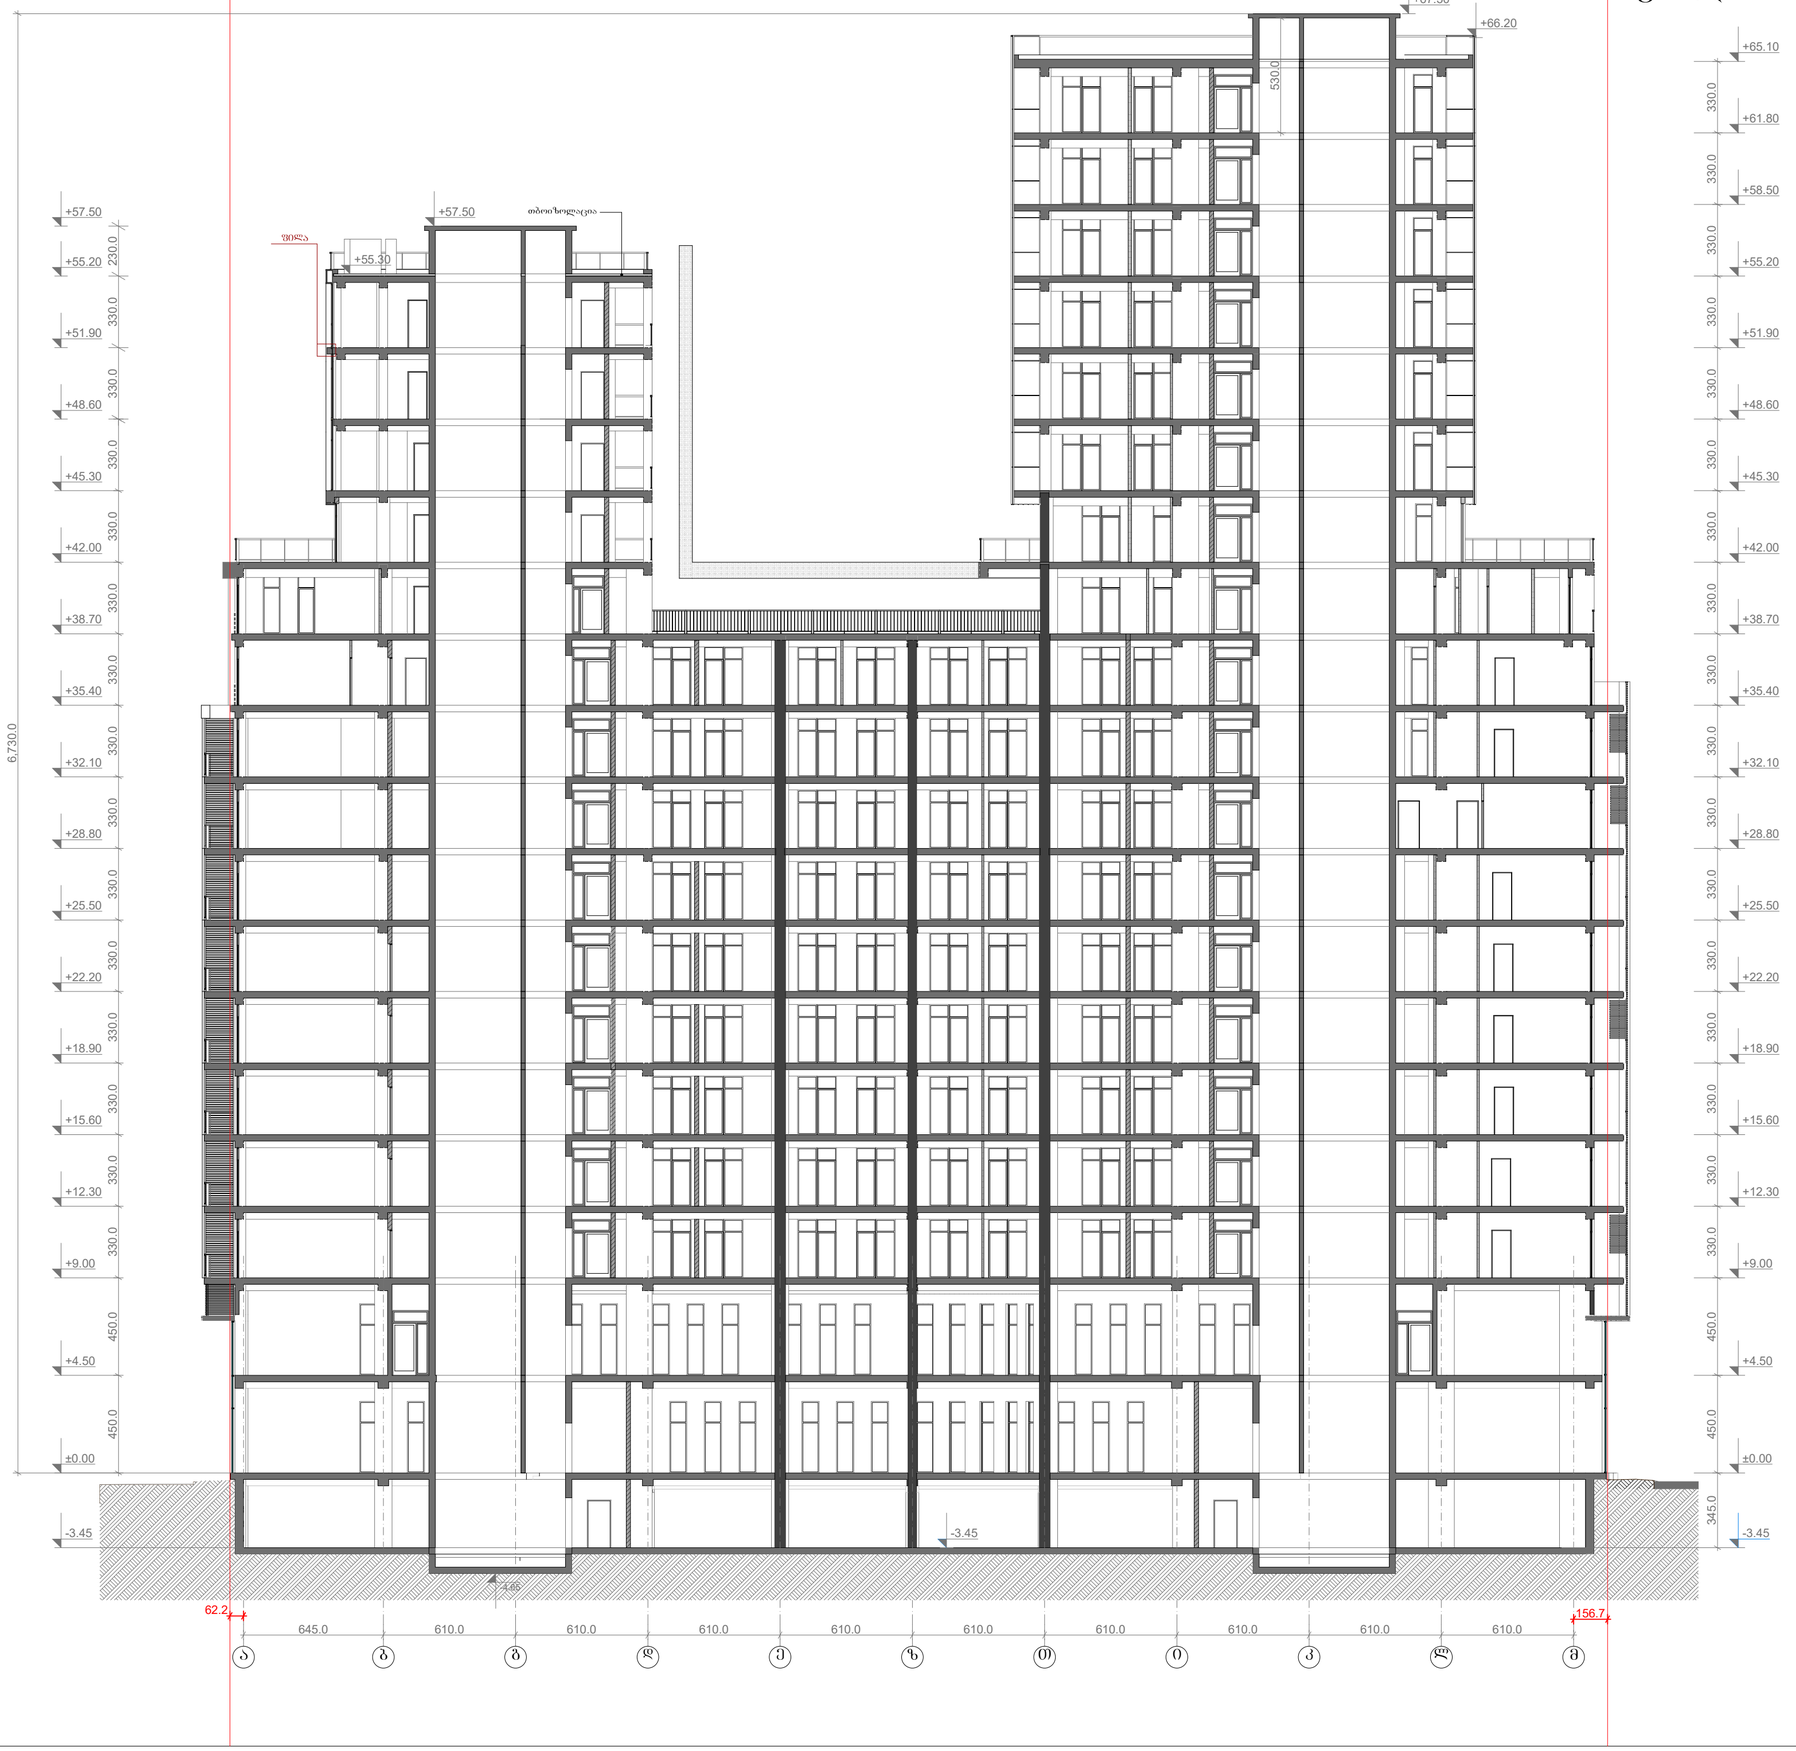

ფორმატი: 0 | დაკვეთა: № | თბილისი 2017 წელი

ექსპლიკაცია

1		
2		
3		
4		
5		
6		
7		
8		
9		

პირობითი ნიშნები

±0.00 არქიტექტურული ნიშნული

ნაკვეთის საკადასტრო საზღვარი

შენიშვნები

ზომები მოცემულია სანტიმეტრებში
სიმაღლეები მოცემულია მეტრებში

პროექტის სახელწოდება

მრავალფუნქციური კომპლექსი / შენობა

დამკვეთი

„სითი რეალ ისთეით"
იურიდიული მისამართი:
ქობალისი, ვაკე-საბურთალოს რ-ნი,
გამსახურდიას გამზირი, №30
საიდენტიფიკაციო კოდი
406067410

შემსრულებელი

„სითი რეალ ისთეით"
იურიდიული მისამართი:
ქობალისი, ვაკე-საბურთალოს რ-ნი,
გამსახურდიას გამზირი, №30
საიდენტიფიკაციო კოდი
406067410

თანამდებობა	გვარი	ხელმოწერა	თარიღი
დირექტორი	ლ. ფრუიძე		
მთავარი არქიტექტორი	ზ.კვირკველია		
შეამოწმა			
მასშტაბი	1 : 100	ჭრილი 2-2	
თარიღი			
სტადია		სულ ფურცლები	ფურცელი
არქიტექტურული პროექტი			

ჭრილი 3-3

2158/0.3=7193



ფორმატი:	0	დაკვეთა: №	თბილისი 2017 წელი

ექსპლიკაცია

1		
2		
3		
4		
5		
6		
7		
8		
9		

პირობითი ნიშნები

±0.00 არქიტექტურული ნიშნული

ნაკვეთის საკადასტრო საზღვარი

შენიშვნები

ზომები მოცემულია სანტიმეტრებში
სიმაღლეები მოცემულია მეტრებში

პროექტის სახელწოდება

მრავალფუნქციური კომპლექსი / შენობა

დამკვეთი

„სითი რეალ ისთეით"
იურიდიული მისამართი:
ქ.თბილისი, ვაკე-საბურთალოს რ-ნი,
გამსახურდიას გამზირი, №30
საიდენტიფიკაციო კოდი
406067410

შემსრულებელი

„სითი რეალ ისთეით"
იურიდიული მისამართი:
ქ.თბილისი, ვაკე-საბურთალოს რ-ნი,
გამსახურდიას გამზირი, №30
საიდენტიფიკაციო კოდი
406067410

თანამდებობა	გვარი	ხელმოწერა	თარიღი
დირექტორი	ლ. ფრუიძე		
მთავარი არქიტექტორი	ზ.კვირკველია		
შემოწმა			
მასშტაბი	1 : 100	ჭრილი 3-3	
თარიღი			
სტადია		სულ ფურცლები	ფურცელი
არქიტექტურული პროექტი			

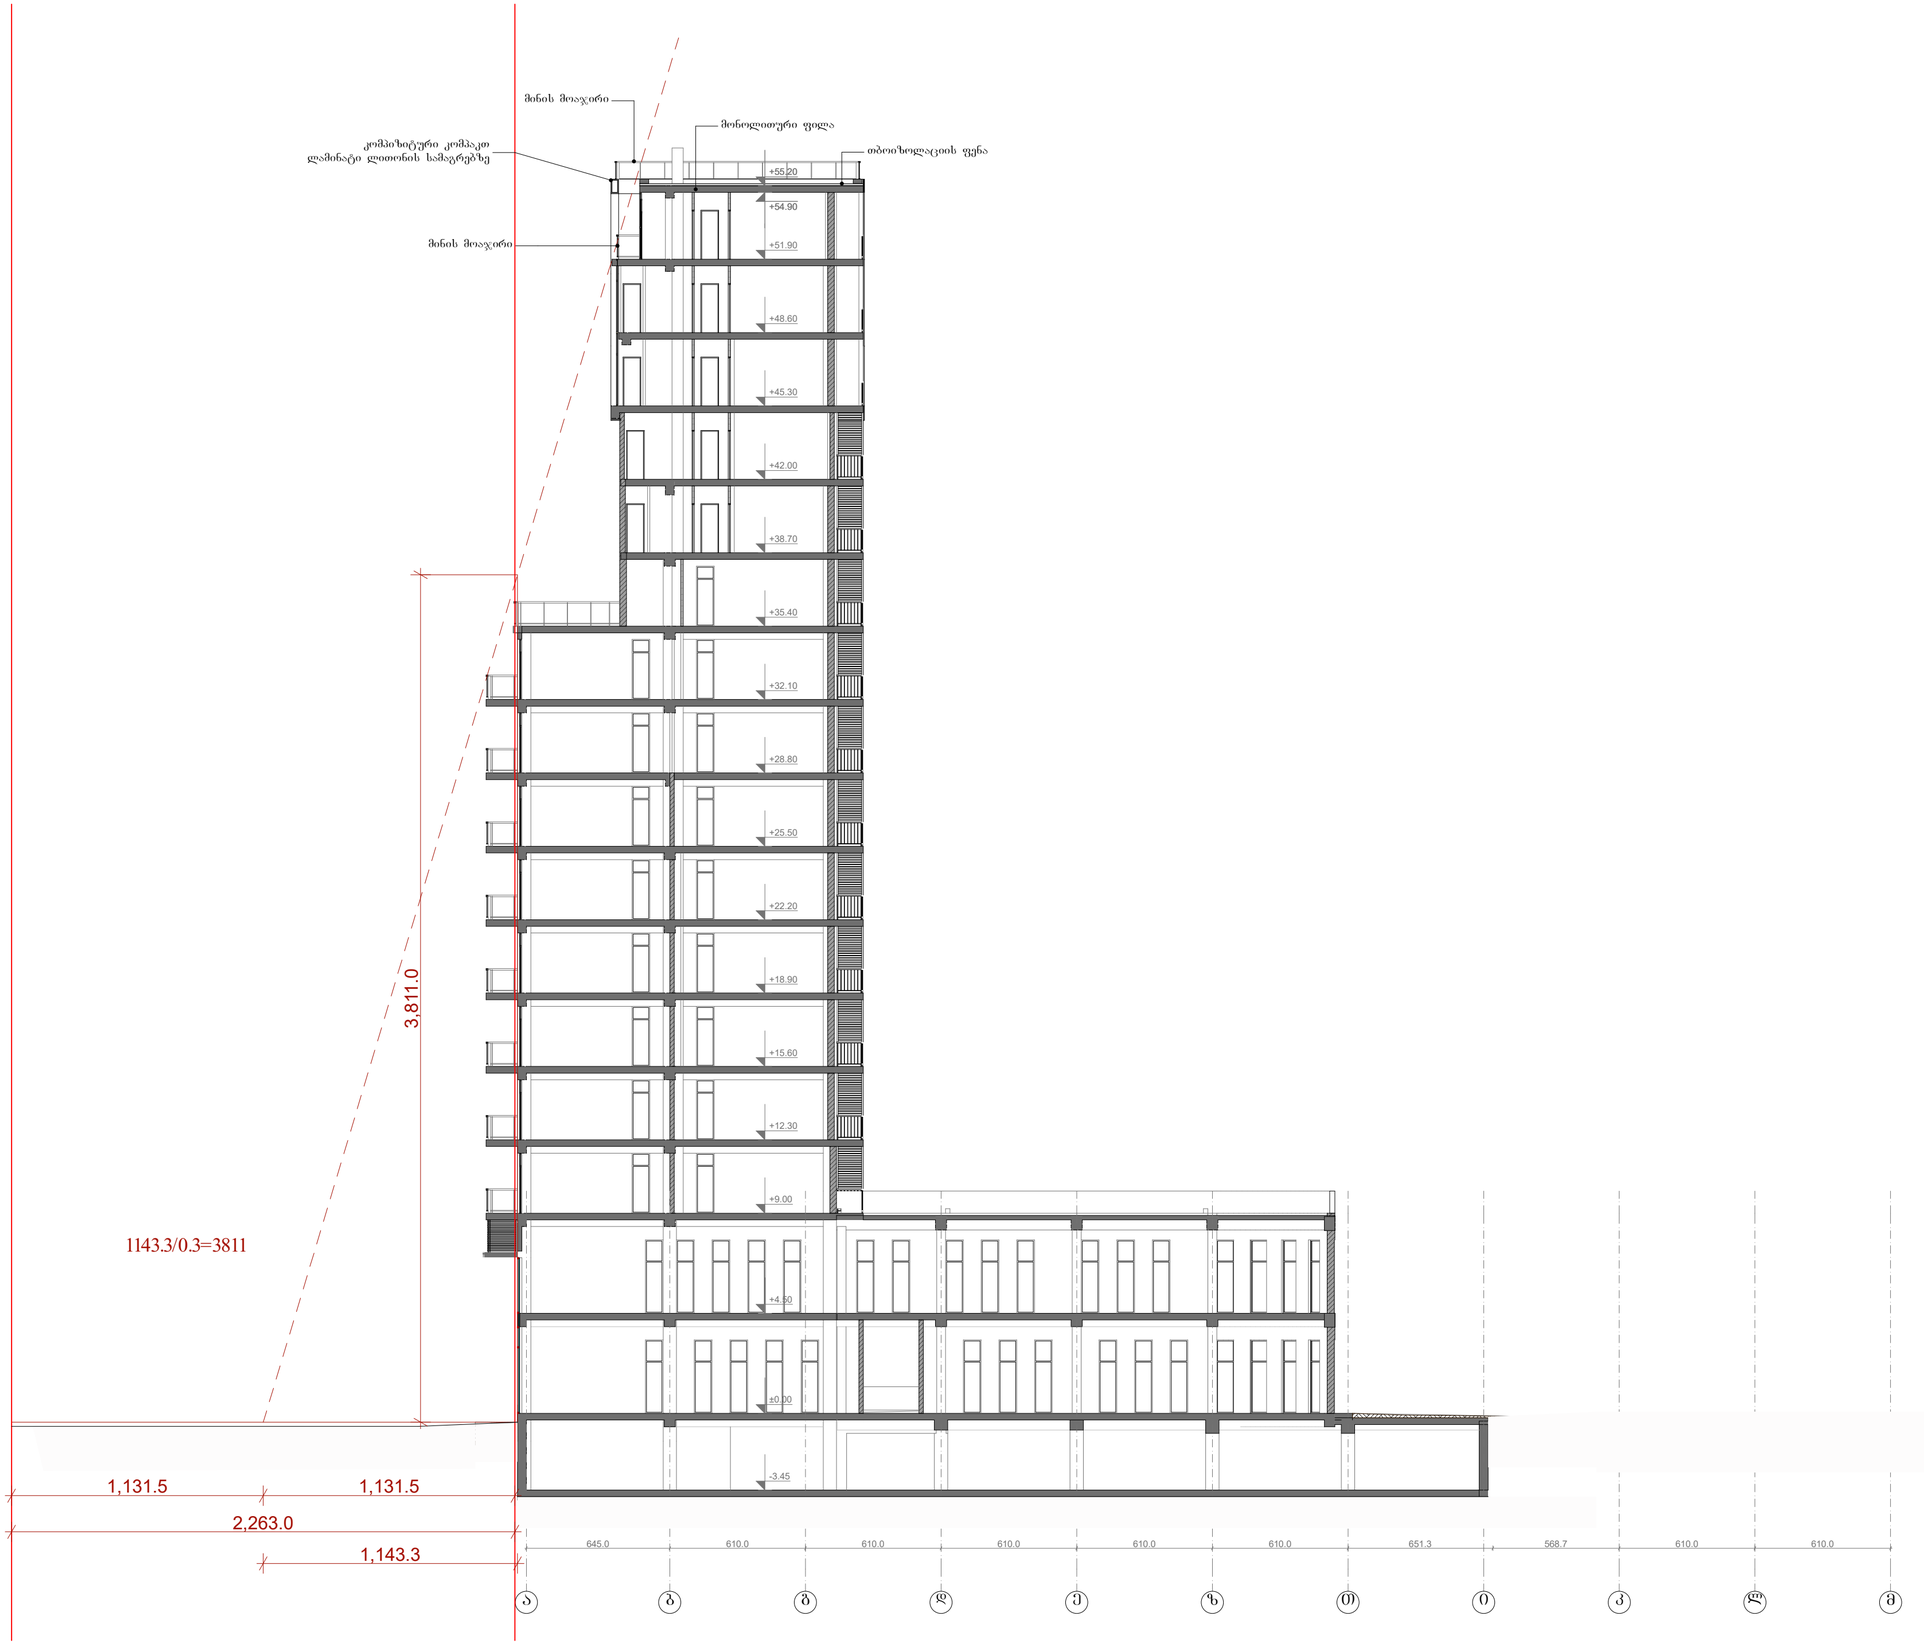
მინის მოაჯირი
მონოლითური ფილა
კომპოზიტური კომპაკტ ლამინატი ლითონის საშაგრებზე
თბოიზოლაციის ფენა
მინის მოაჯირი
+55.20
+54.90
+51.90
+48.60
+45.30
+42.00
+38.70
+35.40
+32.10
+28.80
+25.50
+22.20
+18.90
+15.60
+12.30
+9.00
+4.50
±0.00
-3.45
3,811.0
1143.3/0.3=3811
1,131.5
1,131.5
2,263.0
1,143.3
645.0
610.0
610.0
610.0
610.0
610.0
651.3
568.7
610.0
610.0