ჭრილი 1-1

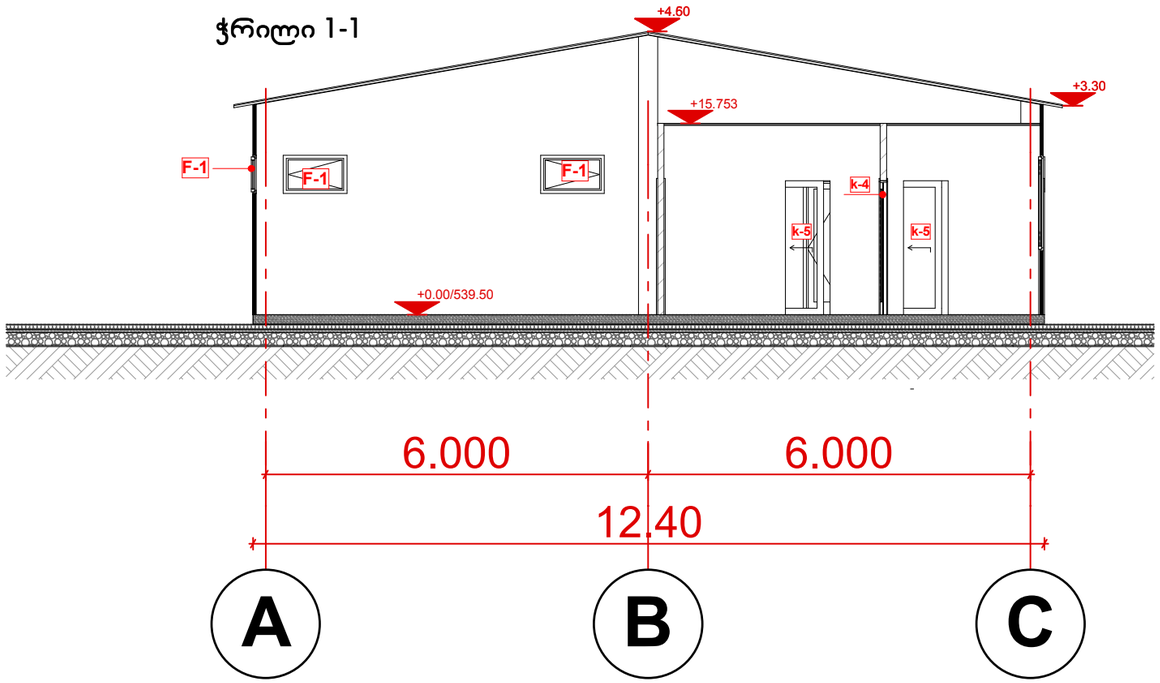

ჭრილი 2-2

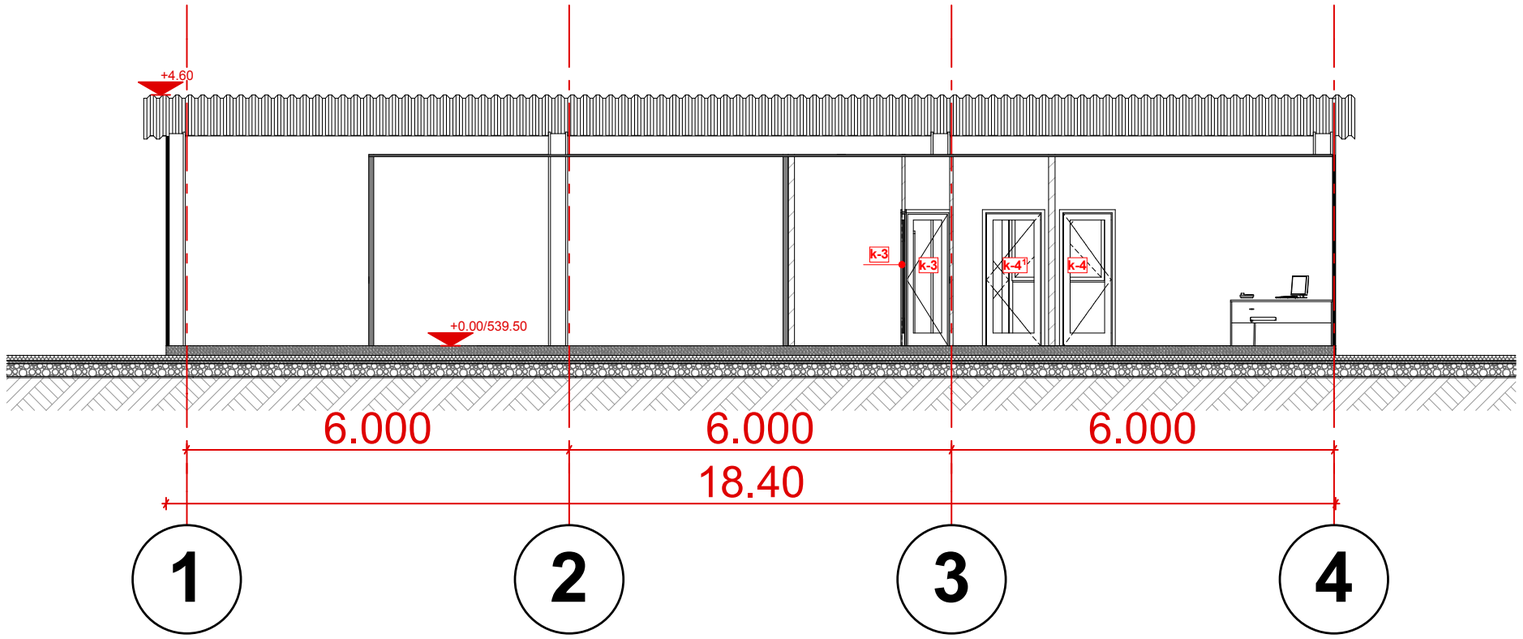

ფორმატი PAPER SIZE	დაკვეთა № CONTRACT №	პროექტის № PROJECT №	ფაილის სახელი FILE NAME
A-3		1.6.07	iatakis tipebi. dwg

პირობითი აღნიშვნები — LEGEND

ბ –n - ბარის მარკირება
n ფანჯრის მარკირება
* - ბარის მარცხენა გადება

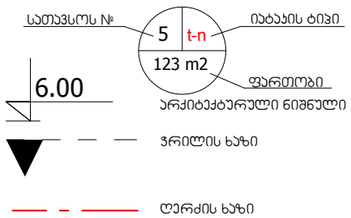

შენიშვნები — NOTES

1. ნახაზზე ზომები მოცემულია მეტრებში;
2. ნახაზზე ყველა ცვლილება მშენებლობისას შეთანხმებული უნდა იყოს პროექტის ავტორთან;
3. ფურცლის პორექტირებით ავტომატურად უქმდება წინა ვარიანტი;

ექსპლიკაცია — EQSPLIKATION

სიტუაციური სქემა — KEY PLAN

დამკვეთი CLIENT: **შ.პ.ს „ეკო ფერმა"**

პროექტი PROJECT: **ბოსტნეულის გადამამუშავებელი საწარმო**

მისამართი ADRESS: ქ.თბილისი,ჩანგლოვის ქ ინგურისგის ბაზის მიმდებარე ნაკვეთი №03/24)

თანამდებობა	გვარი	ხელმოწერა
შეასრულა:	თ.ხვედელიძე	
შეამოწმა:	თ. ჯინჯარაძე	
დაამტკიცა:	ა. მორგილაძე	

თბილისი 2012წ

Industrial Construction Engineering Solutions

თბილისი, საქართველო, იუმაშევის ქ. №14
Tbilisi, Georgia, iumashev st. №14 www.ices.ge

არქიტექტურული ნაწილი ARCHITECTURE

მასშტაბი SCALE	1:100	თარიღი DATE OF ISSUE

ნახაზი DRWG.

ჭრილები A-C და 4-1 ღერძებში

სტადია STAGE	ინდექსი INDEX	ფურ. PAGES
მუშა		