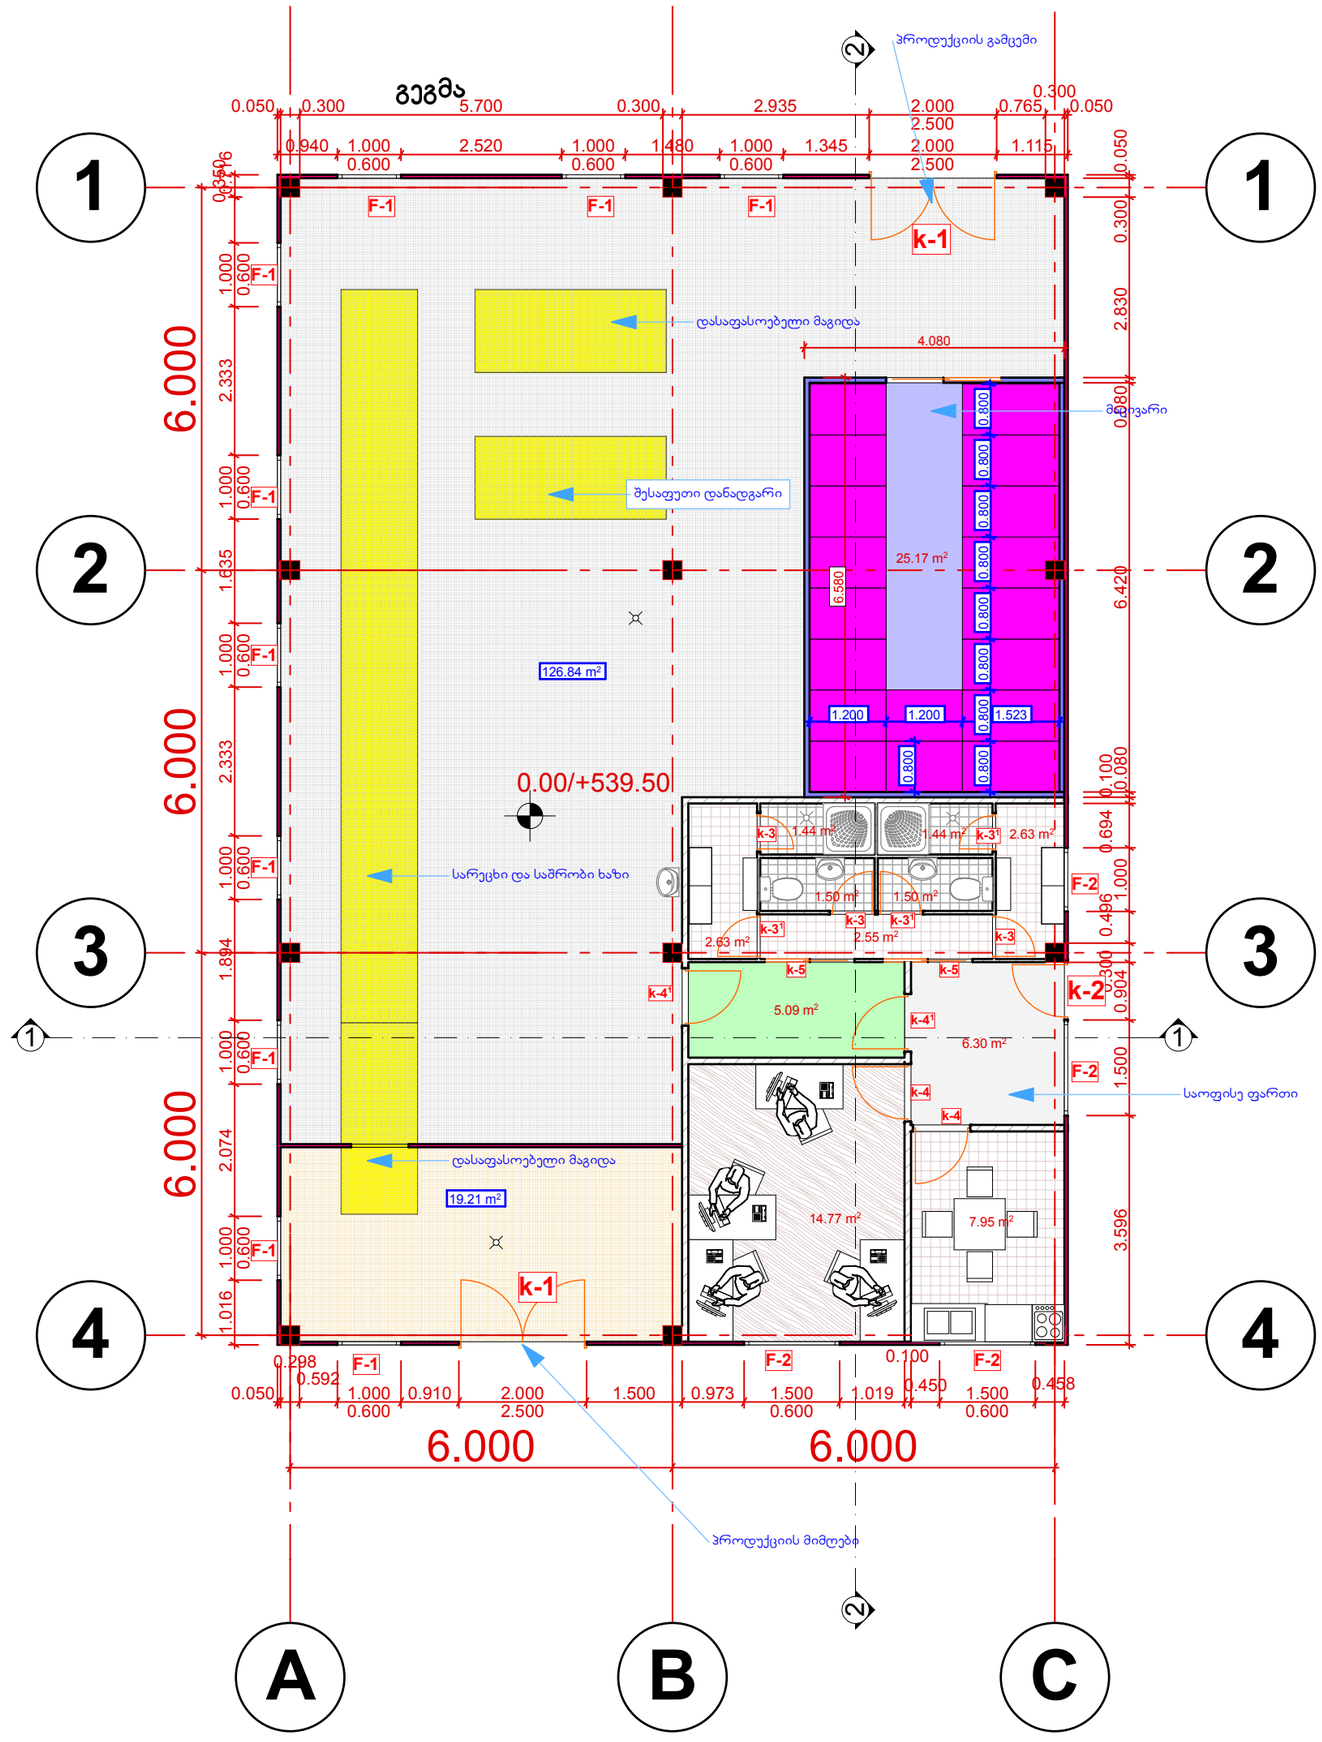



ფორმატი PAPER SIZE	ხელშეკრულების № CONTRACT №	პროექტის № PROJECT №	ფაილის სახელი FILE NAME
A-3		1.6.07	iatakis tipebi. dwg

პირობითი აღნიშვნები — LEGEND

ა –n - ბარის მარკირება

n ფანჯრის მარკირება

* - ბარის მარცხენა გადება

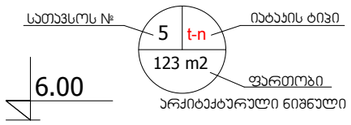


შენიშვნები — NOTES

1. ნახაზზე ზომები მოცემულია მეტრებში;
2. ნახაზზე ყველა ცვლილება მშენებლობისას შეთანხმებული უნდა იყოს პროექტის ავტორთან;
3. ფარცლის პორექტირებით ავტომატურად ქმდება წინ ბარიანი;

ექსპლიკაცია — EQSPLIKATION

სიტუაციური სქემა — KEY PLAN

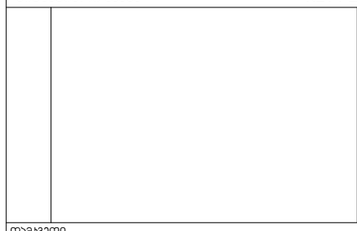

დამკვეთი CLIENT: **შ.პ.ს „ეკო ფერმა"**

პროექტი PROJECT: **ბოსტნეულის გადამამუშავებელი საწარმო**

მისამართი ADRESS: ქ.თბილისი,ჩანგლოვის ქ ინტერისტის ბაზის მიმდებარე ნაკვეთი №03/24)

თანამდებობა	გვარი	ხელმოწერა
შეასრულა:	თ.ხვედელიძე	
შეამოწმა:	თ. ჯინჯარაძე	
დაამტკიცა:	ა. მორგოლაძე	

თბილისი 2012ნ

Industrial Construction Engineering Solutions

თბილისი, საქართველო, იუმაშევის ქ. №14


Tbilisi, Georgia, iumashev st. №14 www.ices.ge

არქიტექტურული ნაწილი — ARCHITECTURE

მასშტაბი SCALE	მ 1:100	თარიღი DATE OF ISSUE

ნახაზი DRWG.: **გეგმა +0.00/539.50 ნიშნულზე**

სტადია STAGE	ინდექსი INDEX	ფურ. PAGES
მუშა		

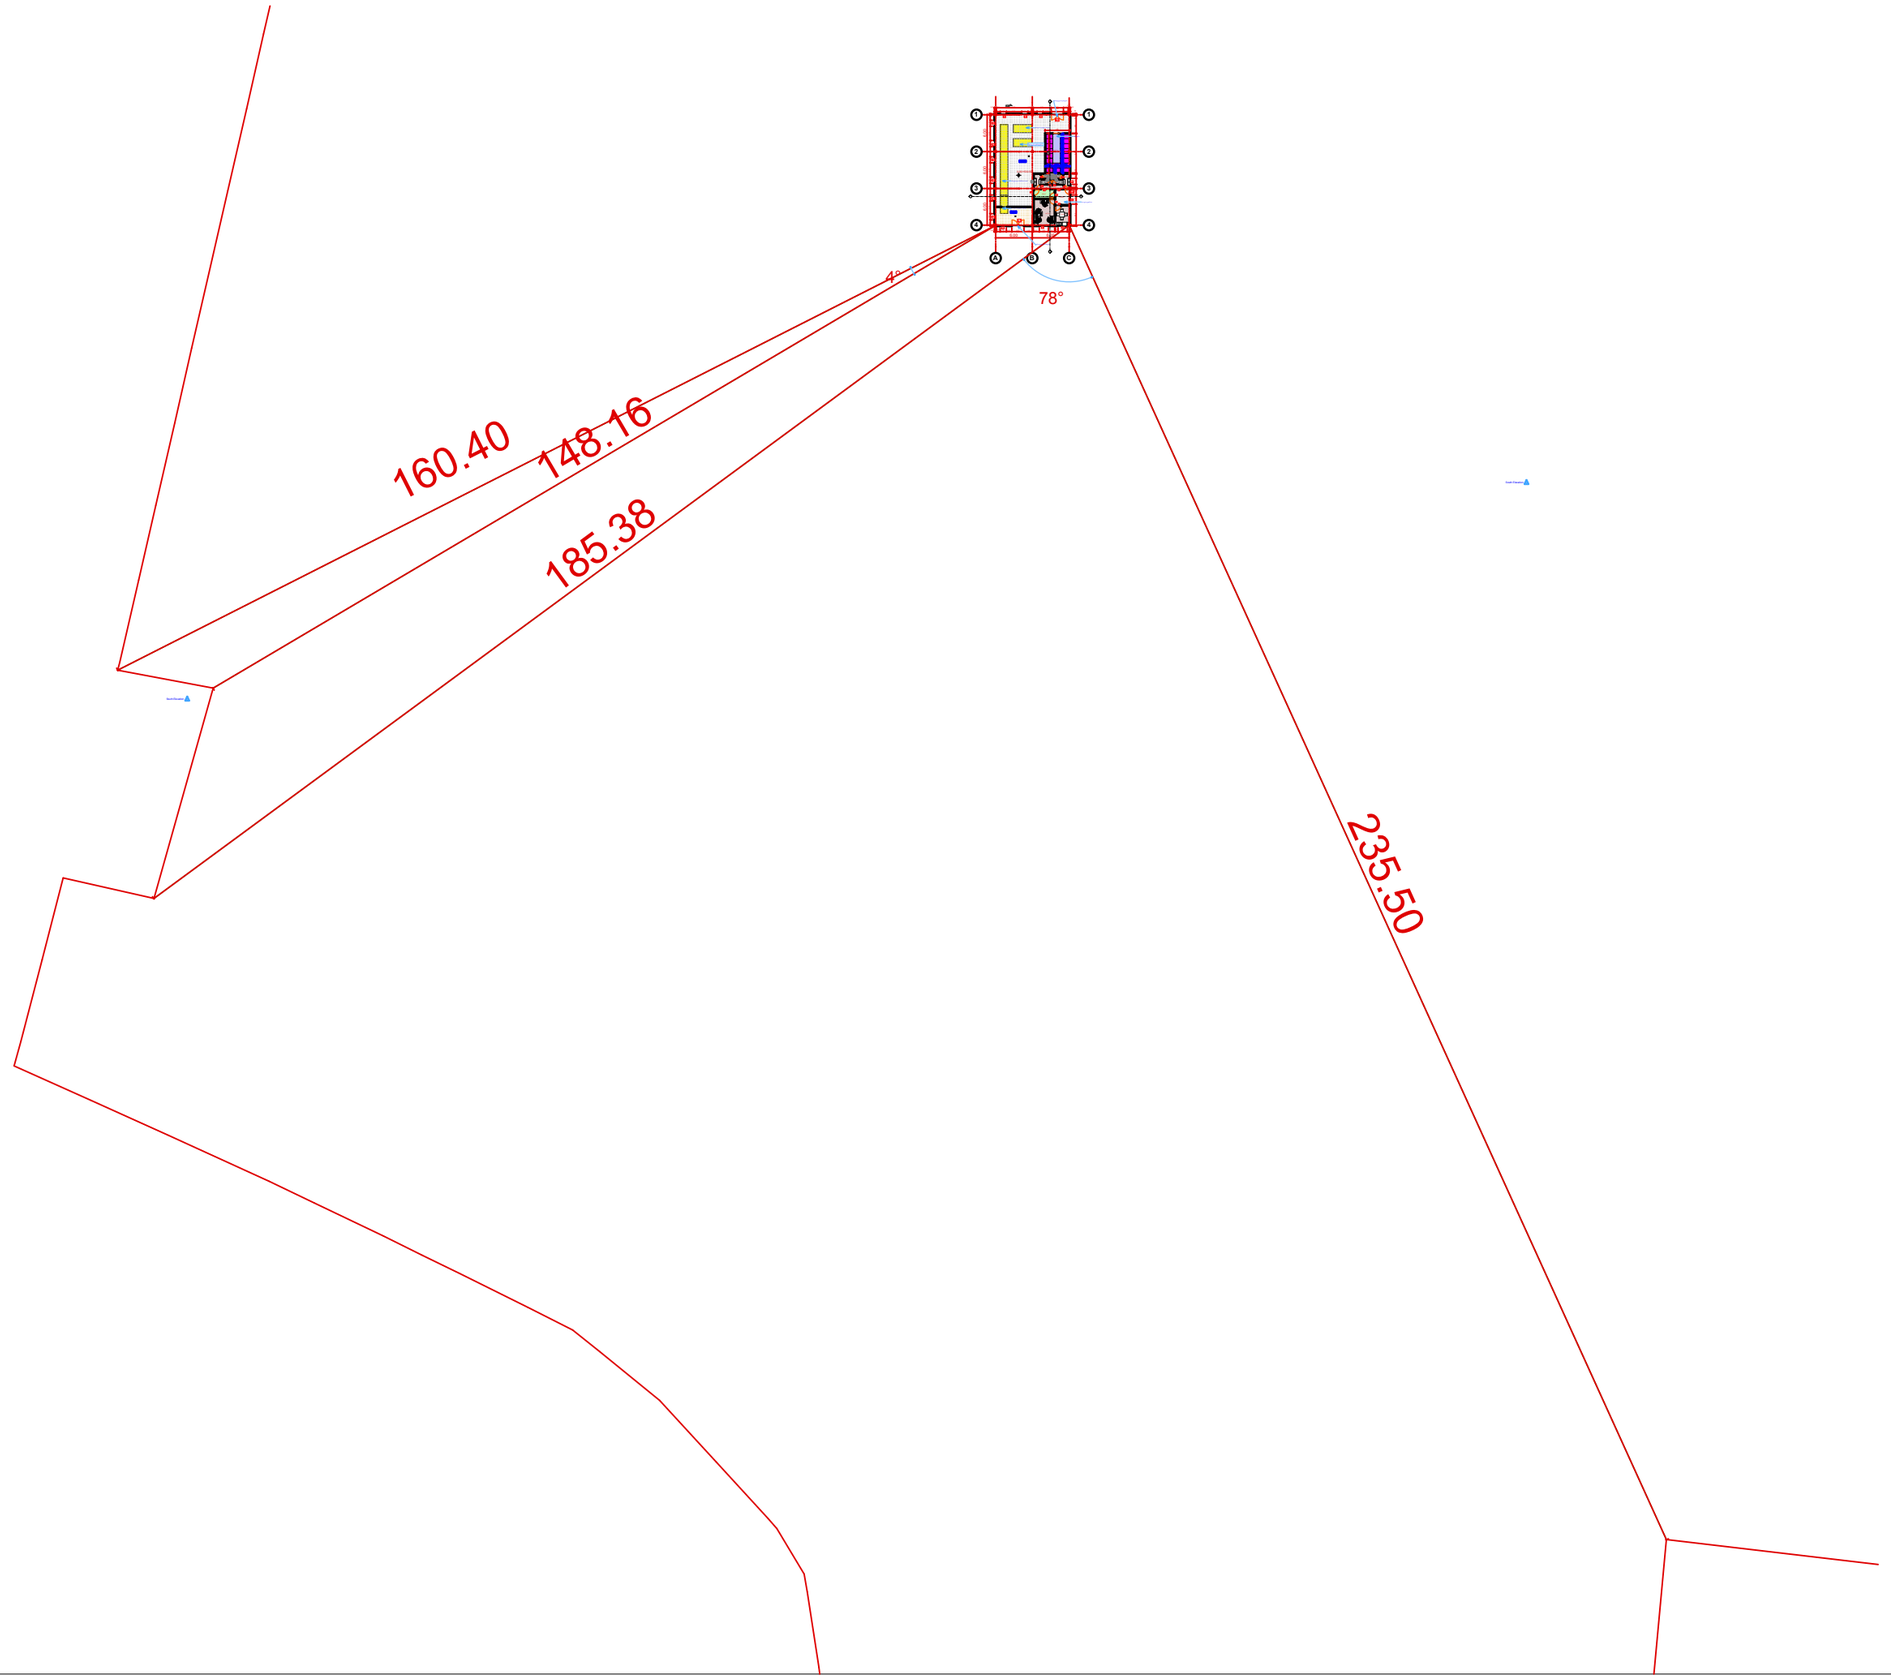


ფორმატი PAPER SIZE	ხელშეკრულების № CONTRACT №	პროექტის № PROJECT №	ფაილის სახელი FILE NAME
A-3		1.6.07	iatakis tipebi. dwg

პირობითი აღნიშვნები LEGEND

ბ – n - ბარის მარკირება

n ფანჯრის მარკირება

* - ბარის მარცხენა გაღება

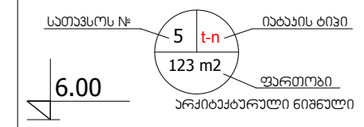

ჭრილის ხაზი

ღერძის ხაზი

შენიშვნები NOTES

1. ნახაზზე ზომები მოცემულია მეტრებში;
2. ნახაზზე ყველა ცვლილება მშენებლობისას შეთანხმებული უნდა იყოს პროექტის ავტორთან;
3. ფერადლის პორექტირებით ავტომატურად უქმდება ნინა ვარიანტი;

ექსპლიკაცია EQSPLIKATION

სიტუაციური სქემა KEY PLAN

დამკვეთი CLIENT
შ.პ.ს ,,ეკო ფერმა"

პროექტი PROJECT
ბოსტნეულის გადამამუშავებელი საწარმო

მისამართი ADRESS ქ.თბილისი,ჩანგლოვის ქ ინკერისტის ბაზის მიმდებარე ნაკვეთი №03/24)

თანამდებობა	გვარი	ხელმოწერა
შეასრულა:	თ.ხვედელიძე	
შეამოწმა:	თ. ჯინჯარაძე	
დაამტკიცა:	ა. მორჩილაძე	

თბილისი 2012ნ


Industrial Construction Engineering Solutions
თბილისი, საქართველო, იუმაშევის ქ. №14
Tbilisi, Georgia, iumashev st. №14 www.ices.ge


არქიტექტურული ნაწილი ARCHITECTURE

მასშტაბი SCALE	1:1000	თარიღი DATE OF ISSUE

ნახაზი DRWG.
გეგმა +0.00/539.50 ნიშნულზე, ფრაგმენტი საზგვრების დატანით

სტადია STAGE	ინდექსი INDEX	ფურ. PAGES
მუშა		

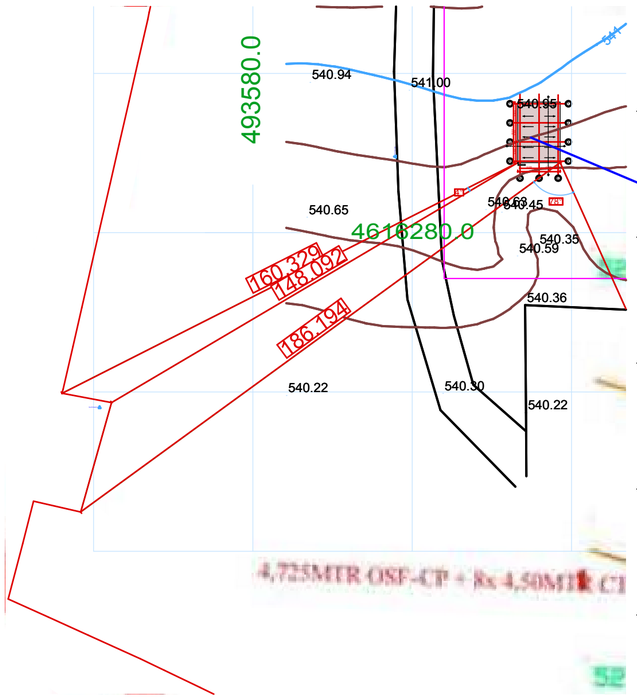

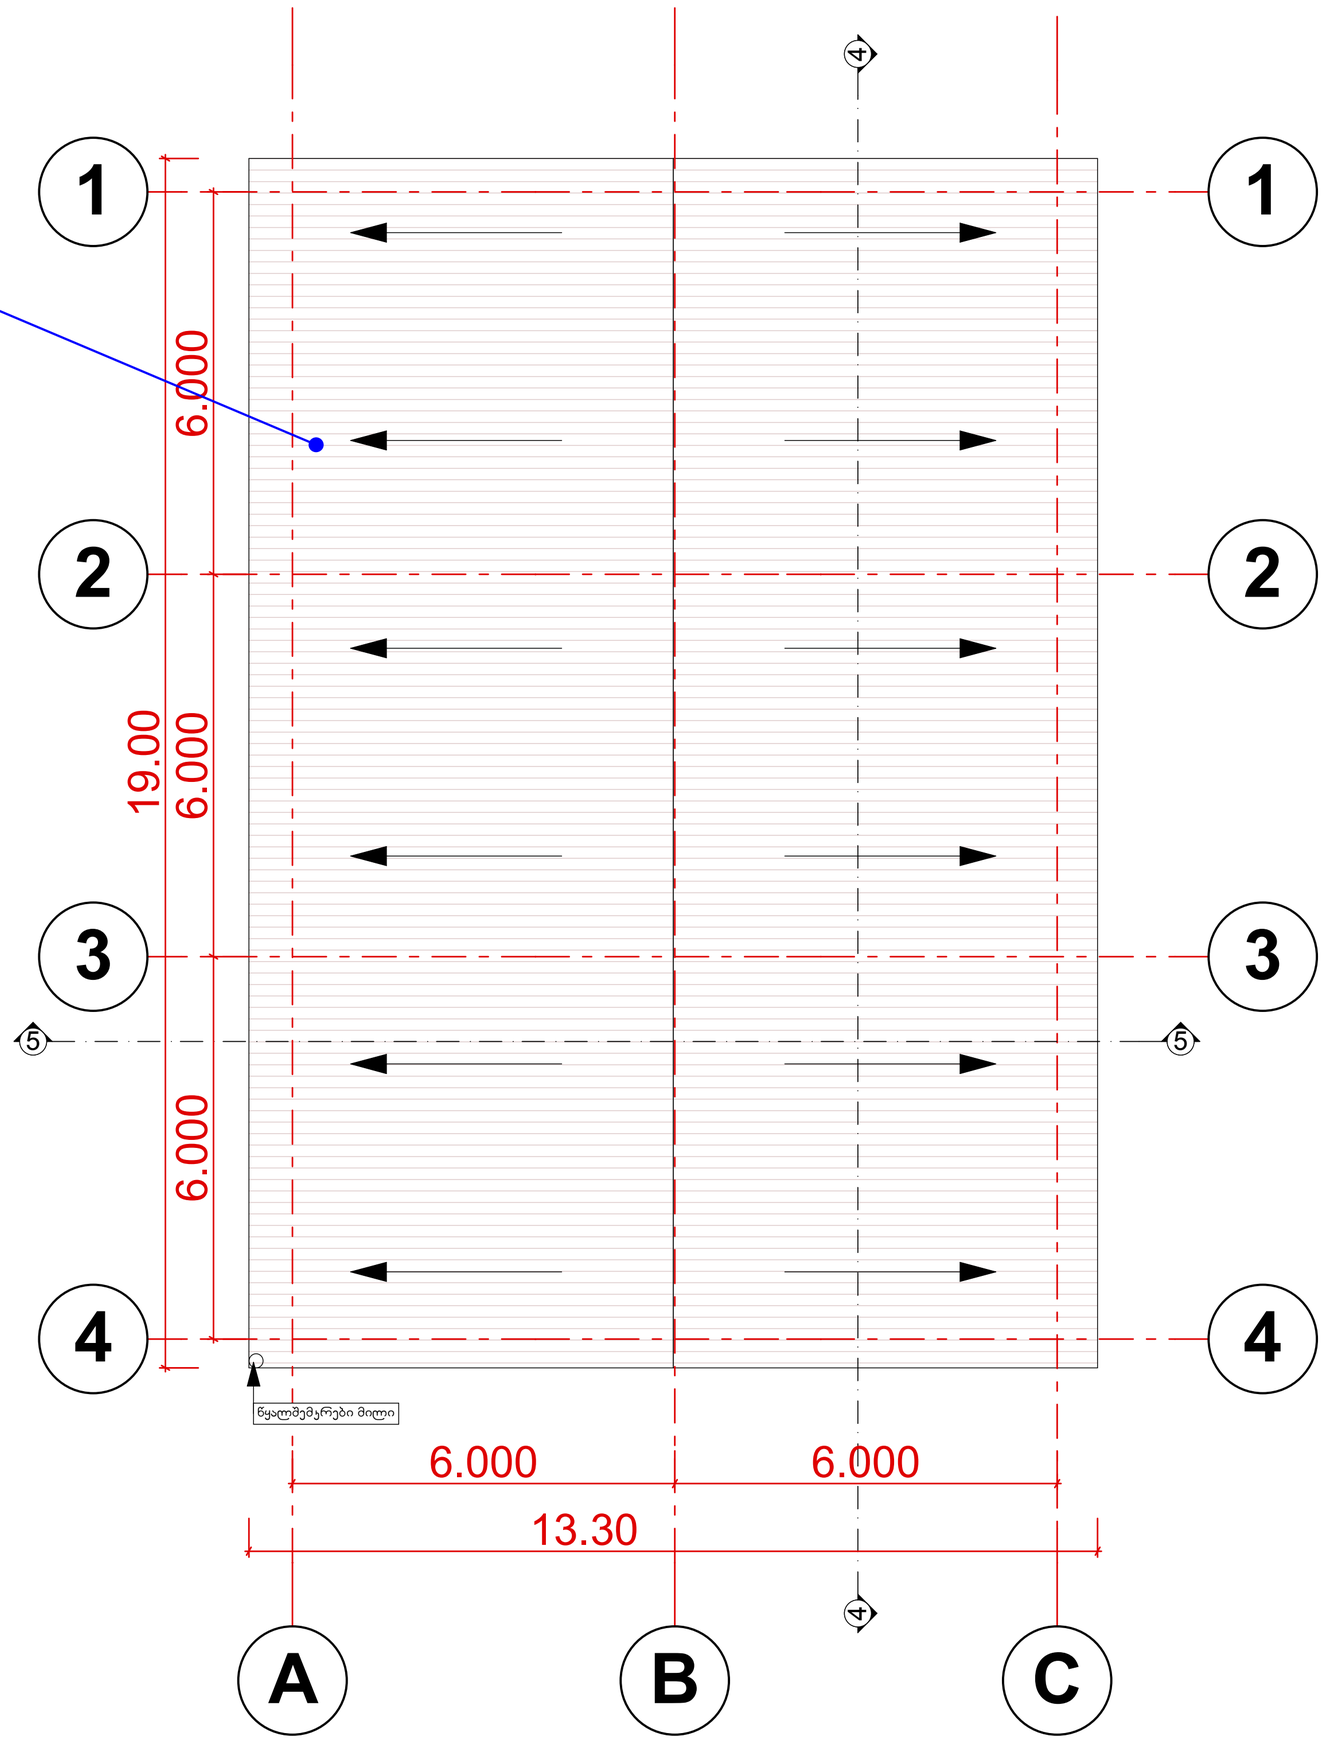


ფორმატი PAPER SIZE	ხელშეკრულების № CONTRACT №	პროექტის № PROJECT №	ფაილის სახელი FILE NAME
A-3		1.6.07	iatakis tipebi. dwg

პირობითი აღნიშვნები — LEGEND

ა –n - ჯარის მარკირება

n ფანჯრის მარკირება

* - ჯარის მარცხენა გადება

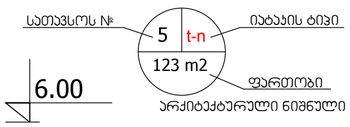

არქიტექტურული ნიშნული

ჭრილის ხაზი

ღერძის ხაზი

შენიშვნები — NOTES

1. ნახაზზე ზომები მოცემულია მეტრებში;
2. ნახაზზე ყველა ცვლილება მშენებლობისას შეთანხმებული უნდა იყოს პროექტის ავტორთან;
3. ფურცლის პორექტირებით ავტომატურად უქმდება წინა ვარიანტი;

ექსპლიკაცია — EQSPLIKATION

სიტუაციური სქემა — KEY PLAN

დამკვეთი CLIENT: შ.პ.ს „ეკო ფერმა"

პროექტი PROJECT: **ბოსტნეულის გადამამუშავებელი საწარმო**

მისამართი ADRESS: ქ.თბილისი,ჩანგლოვის ქ ინტერისის ბაზის მიმდებარე ნაკვეთი №03/24)

თანამდებობა	გვარი	ხელმოწერა
შეასრულა:	თ.ხვედელიძე	
შეამოწმა:	თ. ჯინჯარაძე	
დაამტკიცა:	ა. მორგილაძე	

თბილისი 2012წ

ICES Industrial Construction Engineering Solutions

თბილისი, საქართველო, იუმაშევის ქ. №14

Tbilisi, Georgia, iumashev st. №14 www.ices.ge

არქიტექტურული ნაწილი — ARCHITECTURE

მასშტაბი SCALE	მ 1:100	თარიღი DATE OF ISSUE

ნახაზი DRWG.: **სახურავის გეგმა**

სტადია STAGE	ინდექსი INDEX	ფურ. PAGES
მუშა		