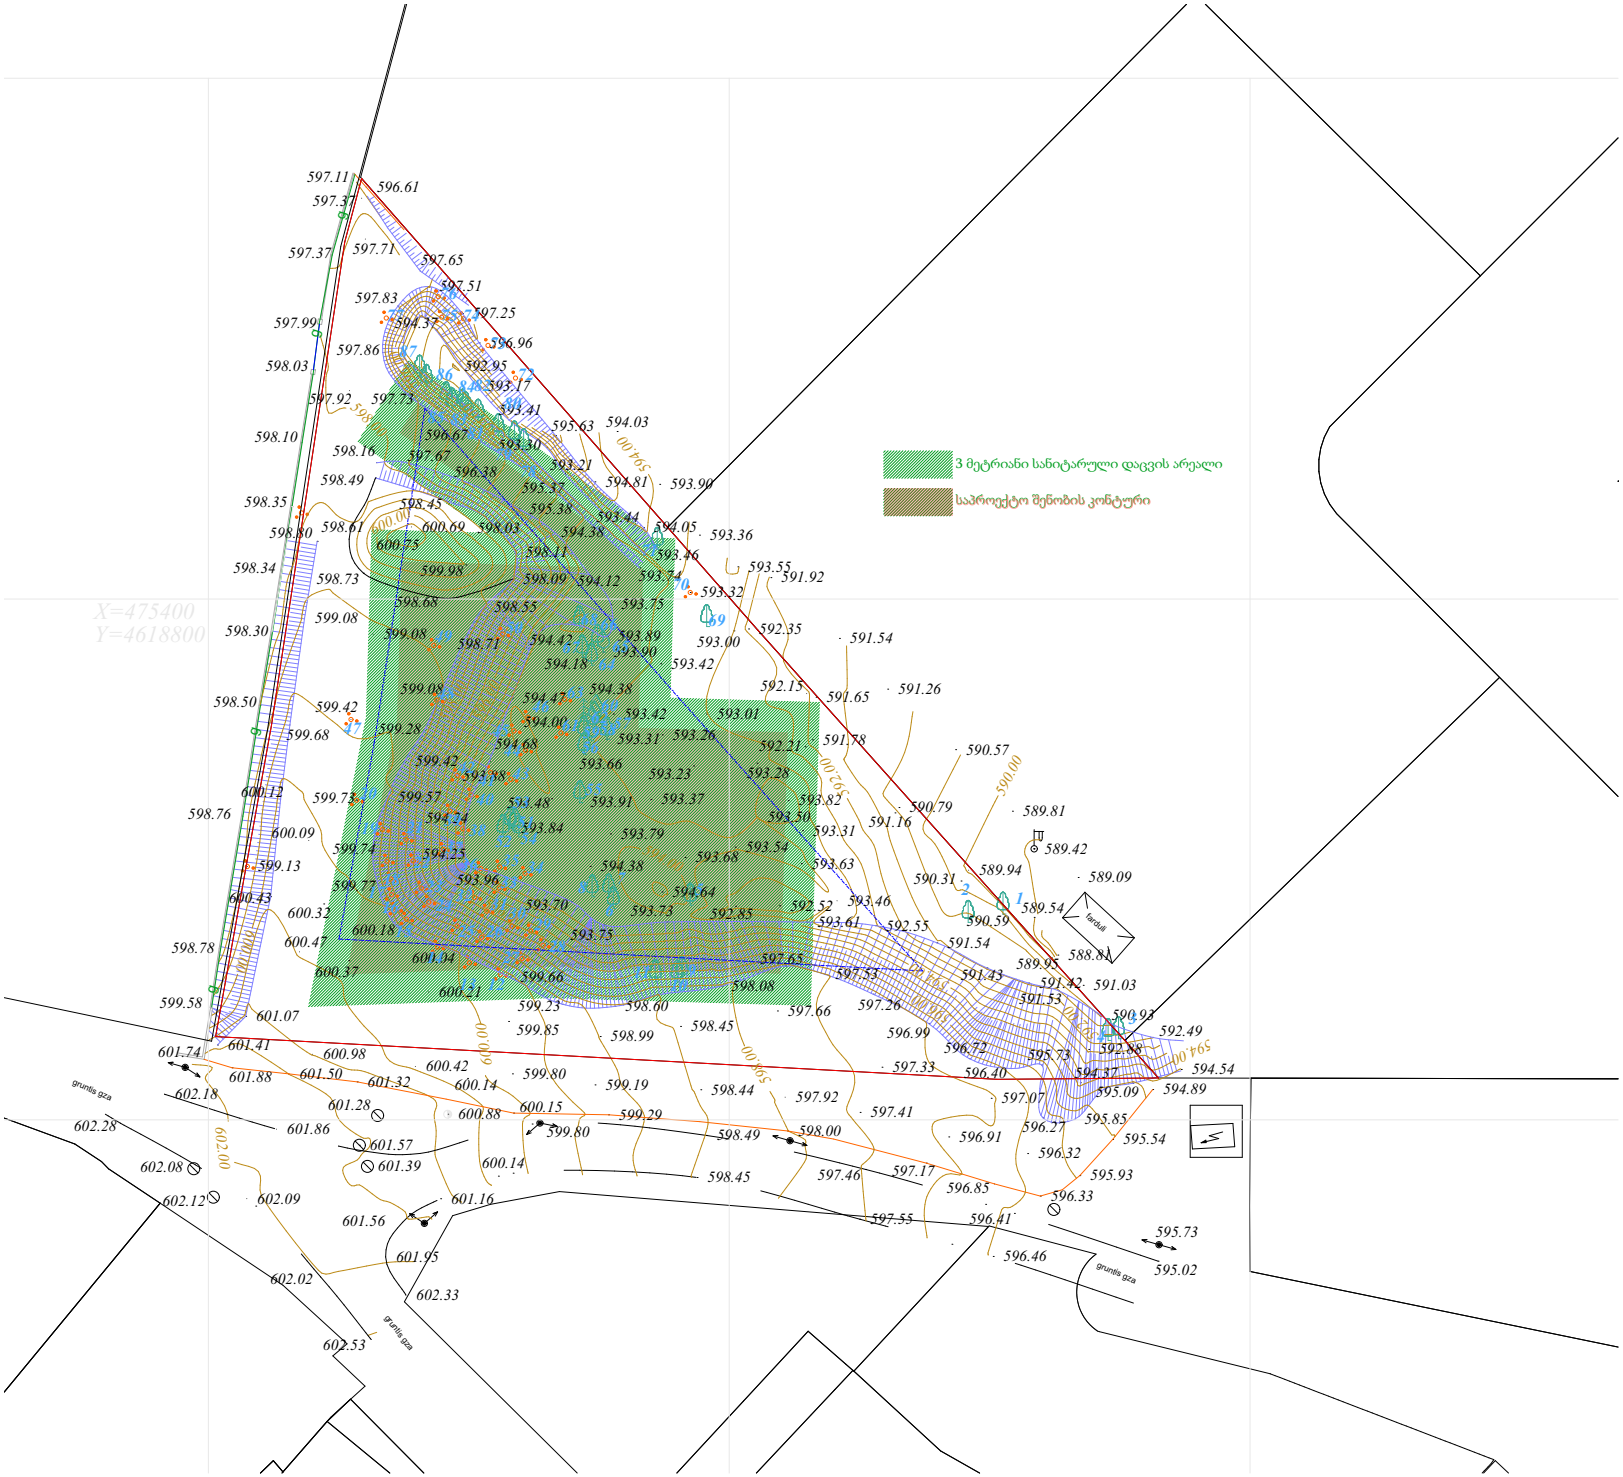
3 მეტრიანი სანიტარული დაცვის არეალი
საპროექტო შენობის კონტური
X=475400
Y=4618800
gruntis gza
fanduli