

არსებული შენობის ანაზომი

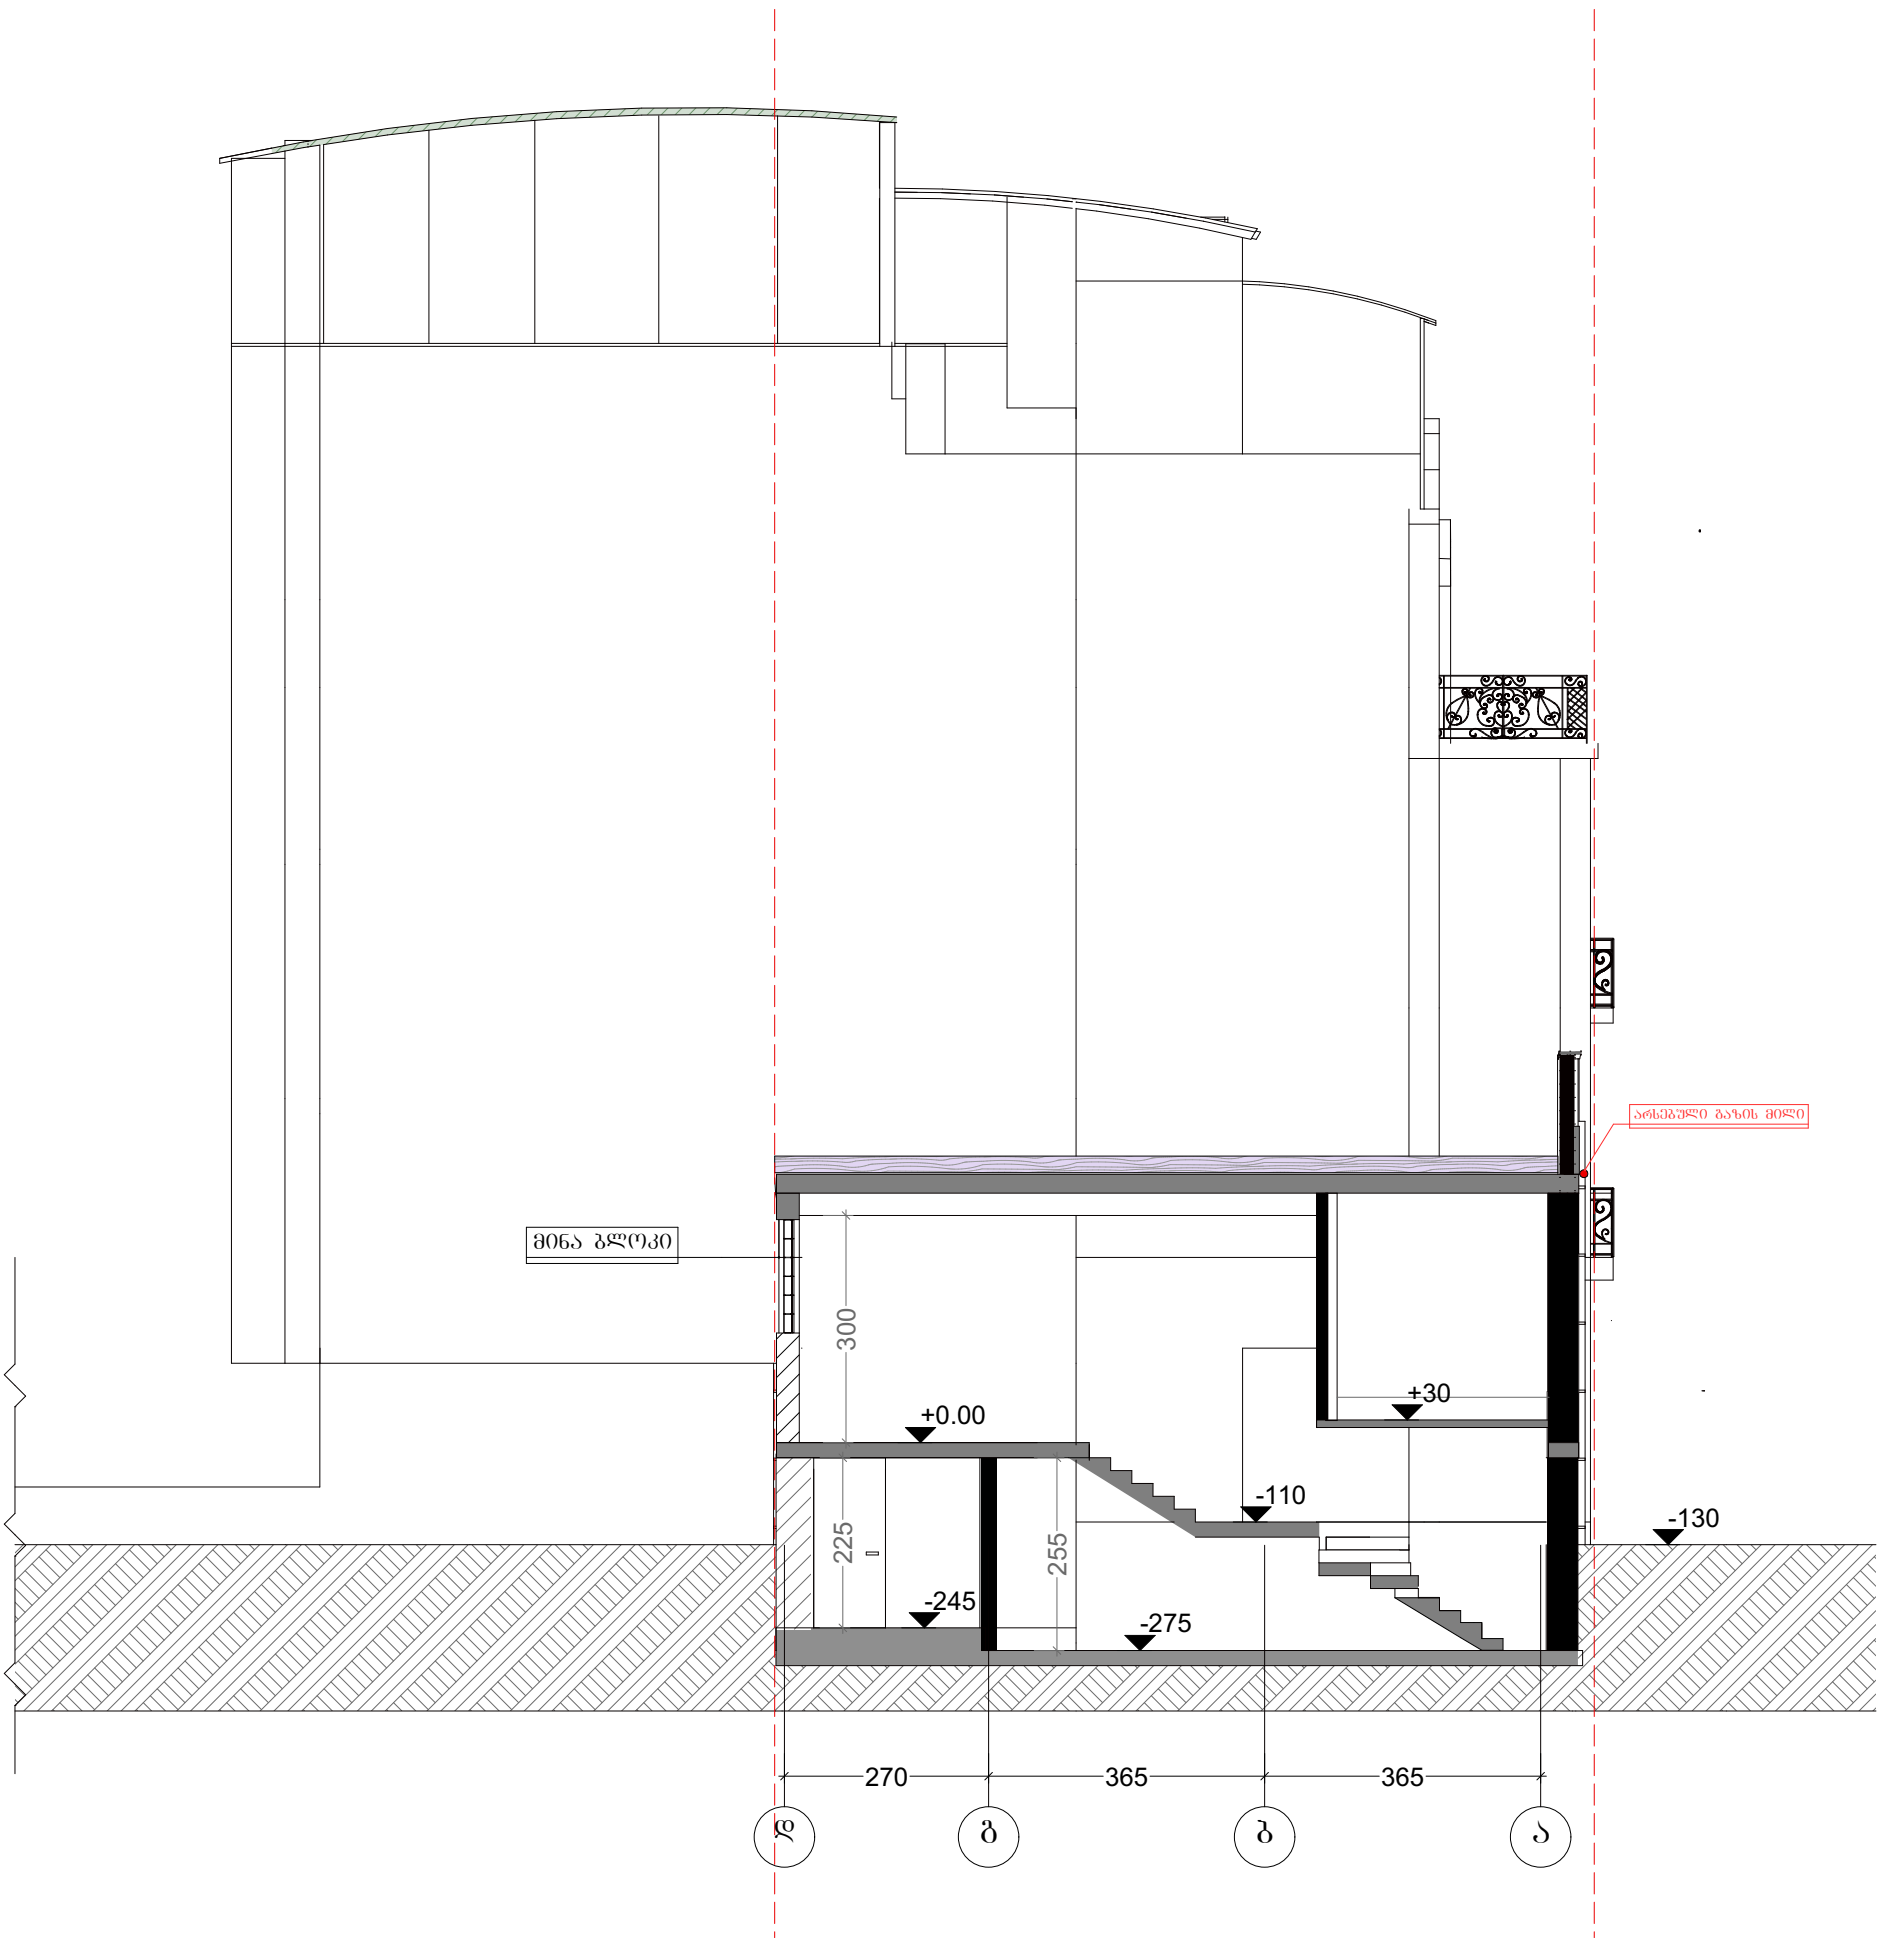


ფორმატი A-3	თბილისი. 2020	პირობითი ნიშნები:	თანამდებობა	გვარი	ხელმოწერა	დამკვეთი:	მოქ: მარიანა მამაჯანოვი	
ექსპლიკაცია:		საკადასტრო საზღვარი	დირექტორი	ე.პატაშური		მისამართი:	ქალაქი თბილისი, ქუჩა ბ. აბესაძე, №7. / ქალაქი თბილისი, ქუჩა აბესაძე (ყოფ. პირველი მაისი), №9	
		ჭრილის ხაზი	არქიტექტორი	ე.პატაშური		პროექტის სახელწოდება: სასტუმრო		
		საპროექტო ნიშნულები				მასშტაბი	1:100	
შენიშვნები:			დაამუშავა	ზ. ჯოლოხავა		სტადია	პროექტი	
		აბსოლიტური ნიშნული				ფურცელი		


არსებული შენობის ანაზომი

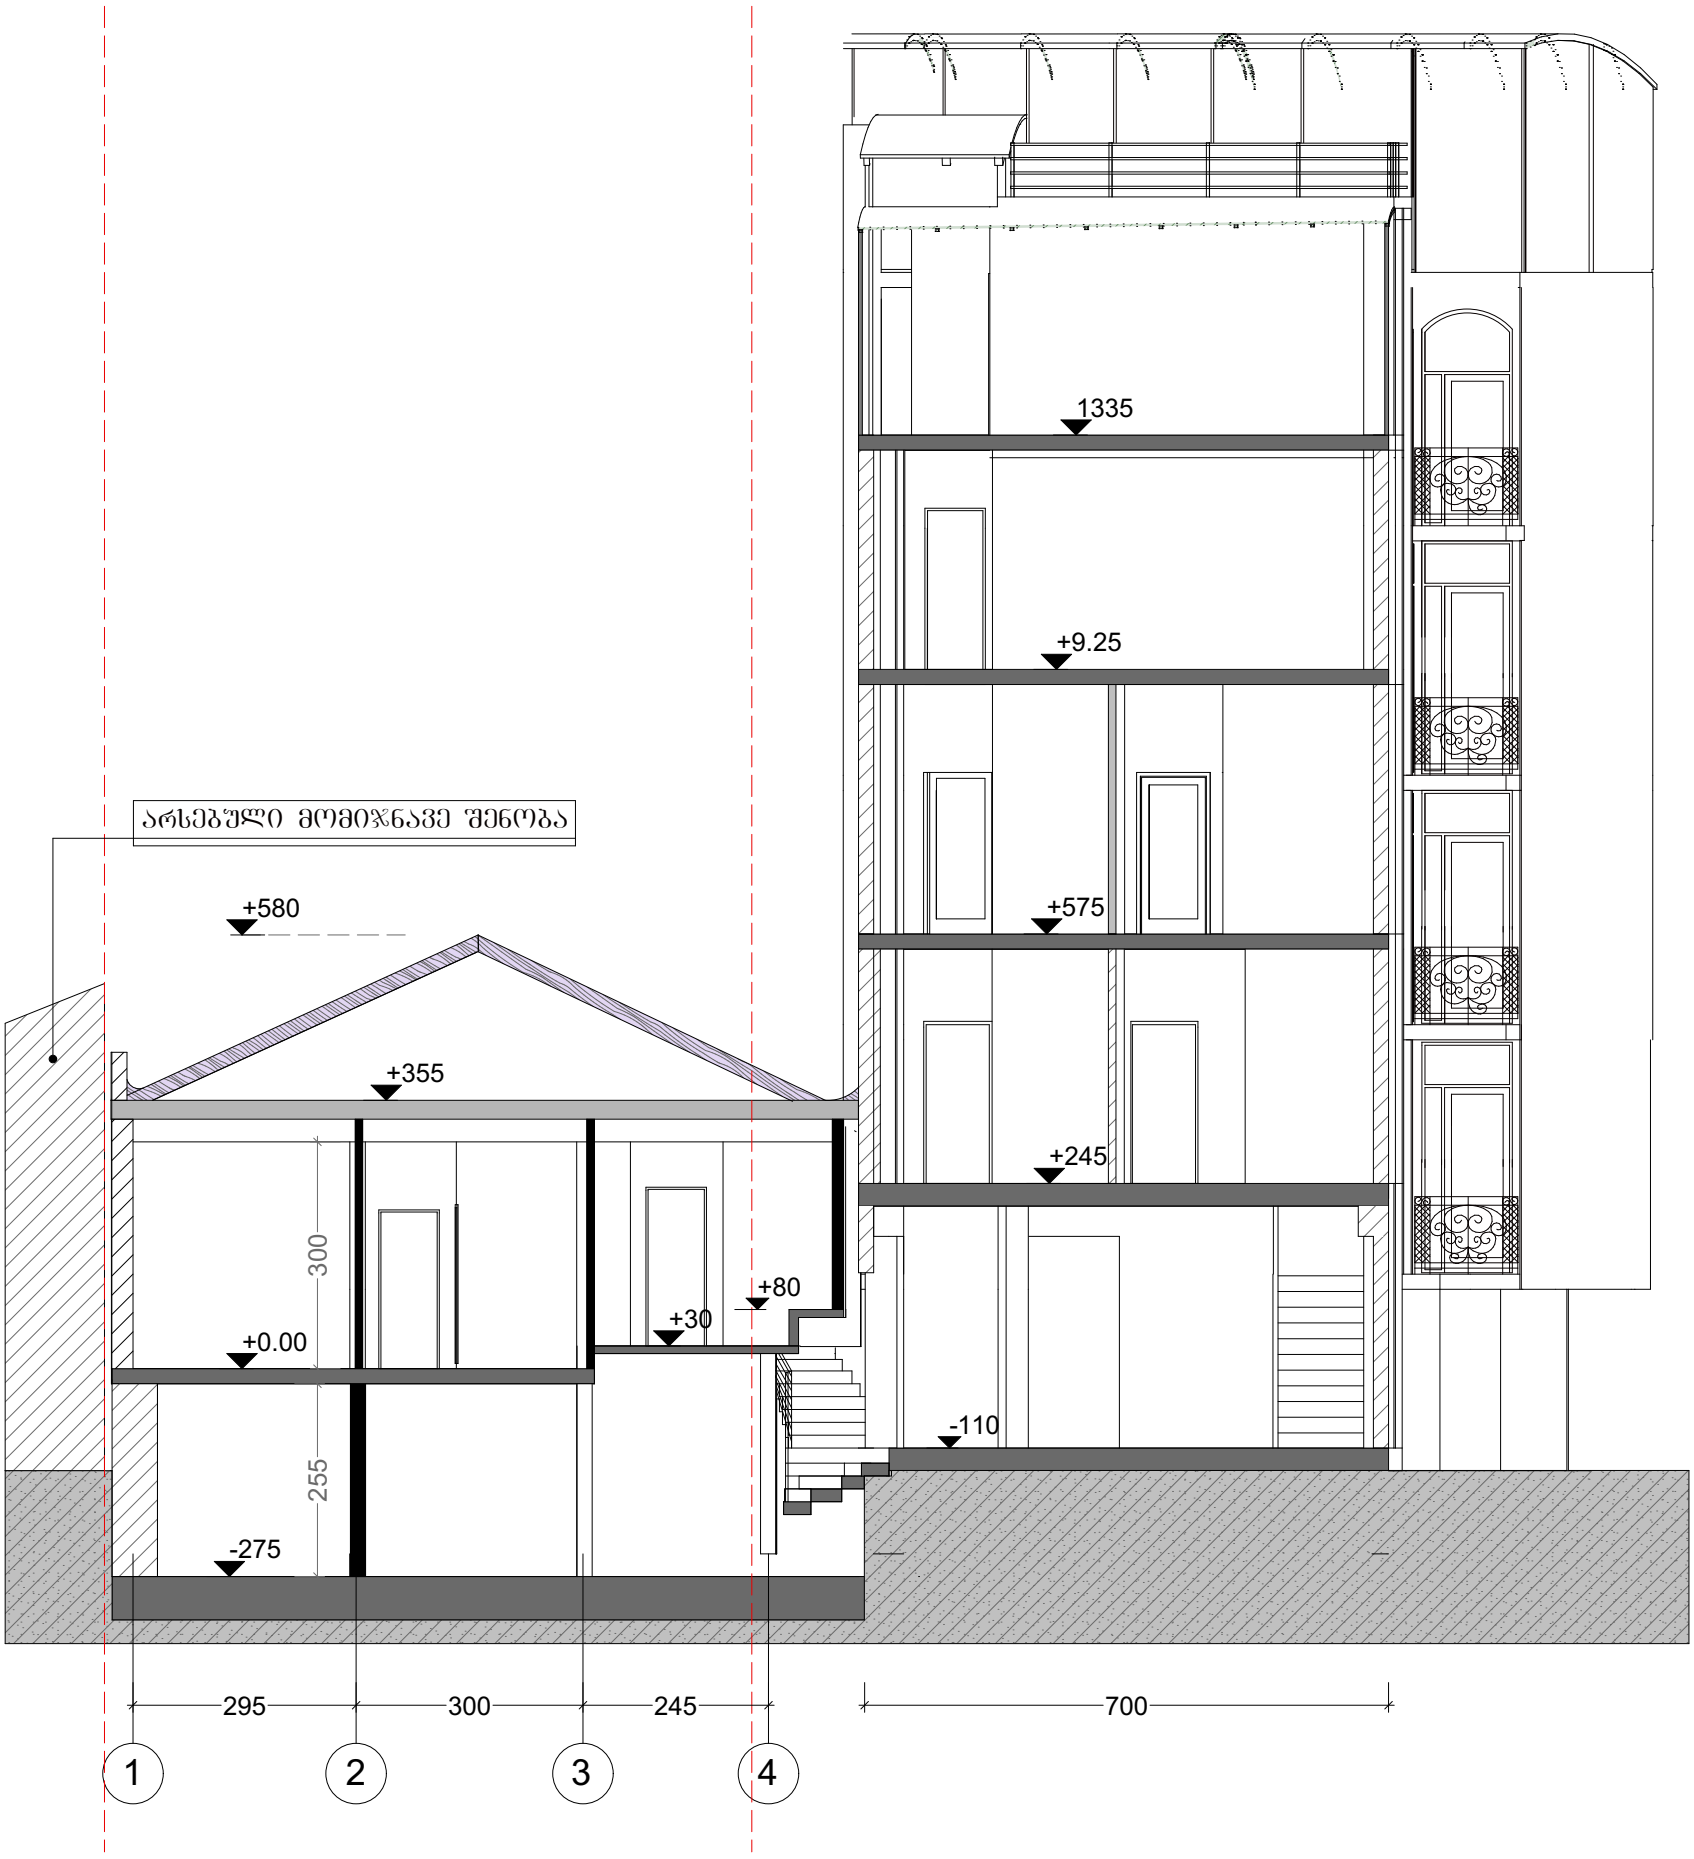

ფორმატი A-3	თბილისი. 2020	პირობითი ნიშნები:	თანამდებობა	გვარი	ხელმოწერა	დამკვეთი:	მოქ: მარიანა მამაჯანოვი
ექსპლიკაცია:		საკადასტრო საზღვარი	დირექტორი	ე.პატაშური		მისამართი:	ქალაქი თბილისი, ქუჩა გ. აბესაძე, №7. / ქალაქი თბილისი, ქუჩა აბესაძე (ყოფ. პირველი მაისი), №9
		ჭრილის ხაზი	არქიტექტორი	ე.პატაშური		პროექტის სახელწოდება: სასტუმრო	
		საპროექტო ნიშნულები				მასშტაბი	1:100
შენიშვნები:			დაამუშავა	ზ. ჯოლოხავა		სტადია	პროექტი
		აბსოლიტური ნიშნული				ფურცელი	

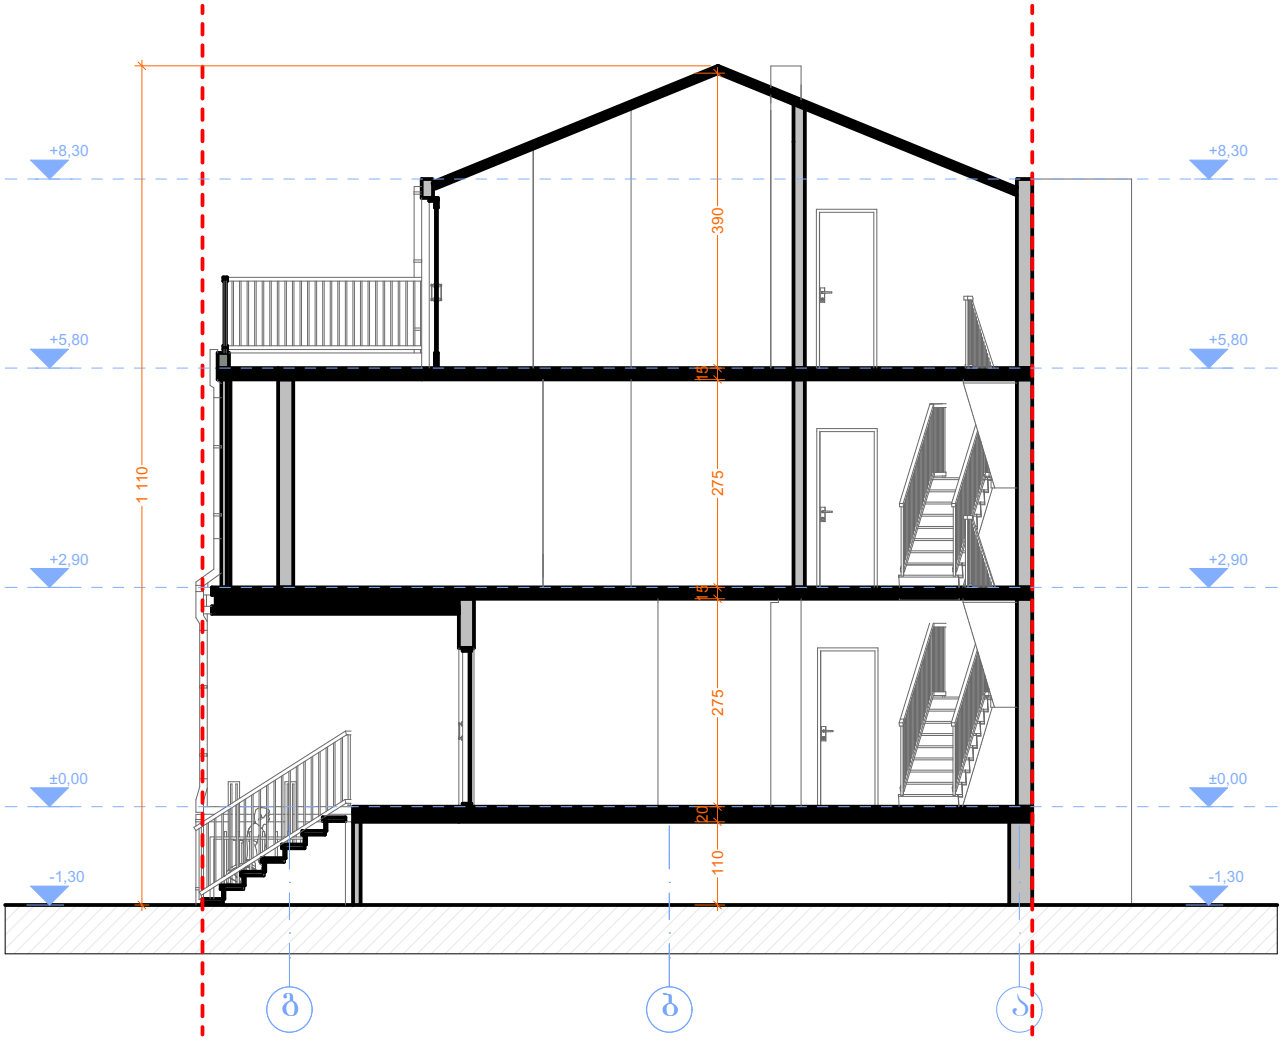

ფორმატი A-4	თბილისი. 2020	პირობითი ნიშნები:	თანამდებობა	გვარი	ხელმოწერა	დამკვეთი:	მოქ: მარიანა მამაჯანოვი
ექსპლიკაცია:		საკადასტრო საზღვარი	დირექტორი	ე.პატარიძე		მისამართი:	ქალაქი თბილისი, ქუჩა გ. აბესაძე, №7. / ქალაქი თბილისი, ქუჩა აბესაძე (ყოფ. პირველი მაისი), №9
		ჭრილის ხაზი	არქიტექტორი	ე.პატარიძე		პროექტის სახელწოდება: სასტუმრო	
		საპროექტო ნიშნულები				მასშტაბი 1:100	ჭრილი 1
შენიშვნები:			დაამუშავა	ზ. ჯოლოხავა		სტადია პროექტი	
		აბსოლიტური ნიშნული				ფურცელი	

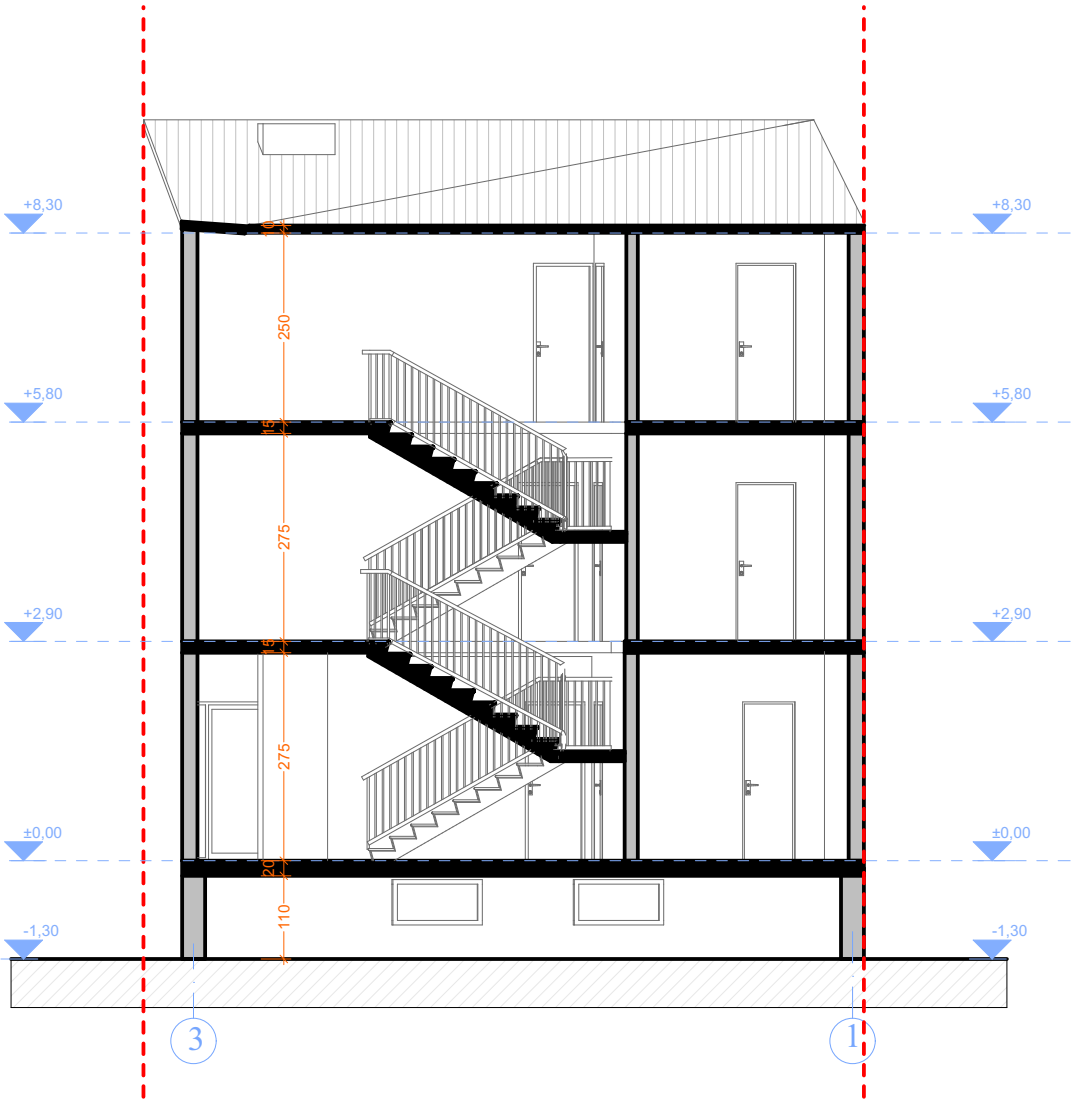

ფორმატი A-4	თბილისი. 2020	პირობითი ნიშნები:	თანამდებობა	გვარი	ხელმოწერა	დამკვეთი:	მოქ: მარიანა მამაჯანოვი
ექსპლიკაცია:		საკადასტრო საზღვარი	დირექტორი	ე.პატაშური		მისამართი:	ქალაქი თბილისი, ქუჩა გ. აბესაძე, №7. / ქალაქი თბილისი, ქუჩა აბესაძე (ყოფ. პირველი მაისი), №9
		ჭრილის ხაზი	არქიტექტორი	ე.პატაშური		პროექტის სახელწოდება: სასტუმრო	
		საპროექტო ნიშნულები				მასშტაბი	1:100 ჭრილი 2
შენიშვნები:			დაამუშავა	ზ. ჯოლოხავა		სტადია	პროექტი
		აბსოლიტური ნიშნული				ფურცელი	