არსებული შენობის ანაზომი

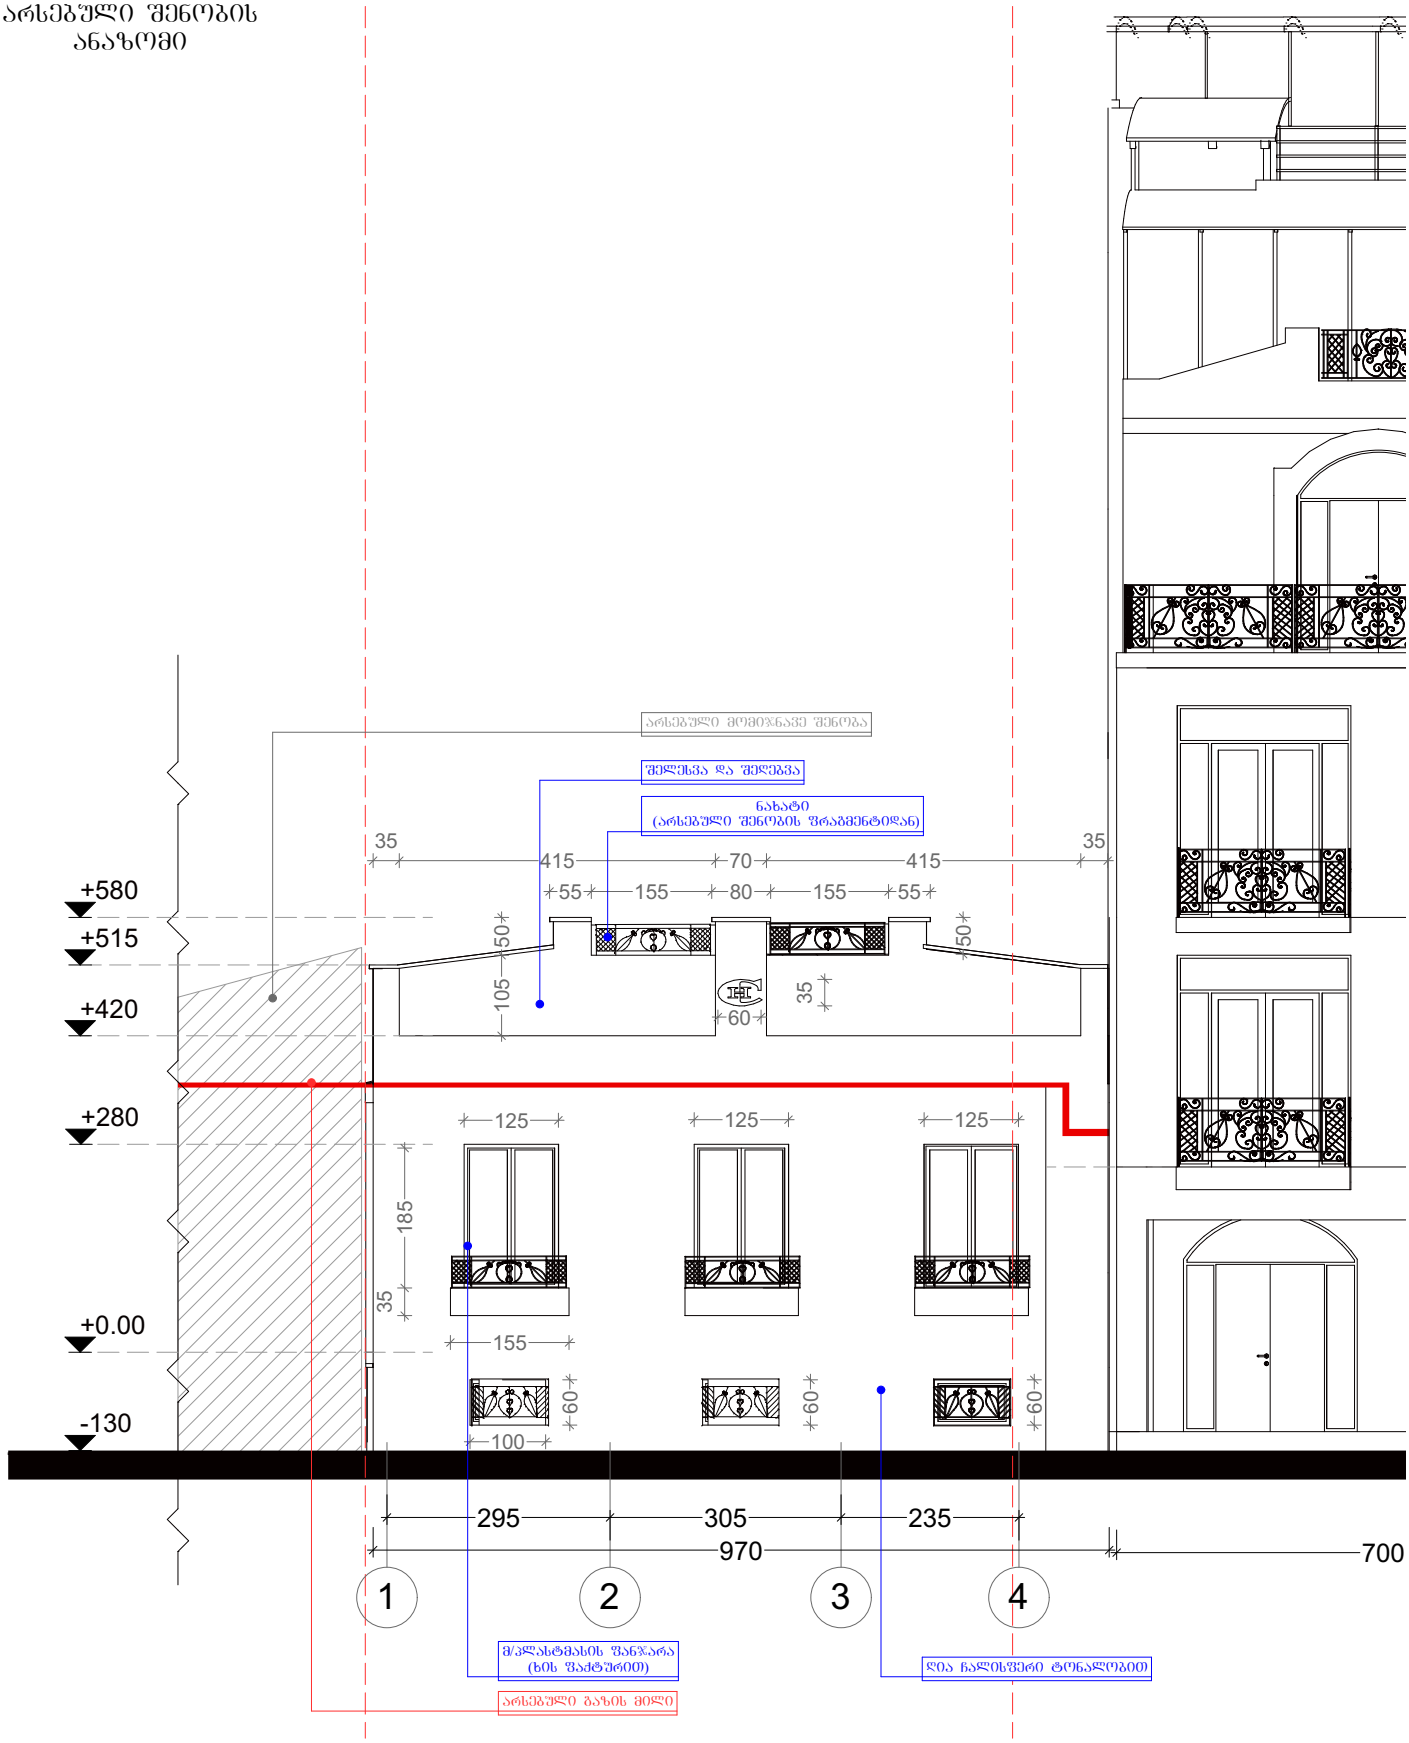

ფორმატი A-4	თებილისი. 2020	პირობითი ნიშნები:	თანამდებობა	გვარი	ხელმოწერა	დამკვეთი:	მოქ: მარიანა მამაჯანოვი
ექსპლიკაცია:		საკადასტრო საზღვარი	დირექტორი	ე.პატაშური		მისამართი:	ქალაქი თბილისი, ქუჩა გ. აბესაძე, №7. / ქალაქი თბილისი, ქუჩა აბესაძე (ყოფ. პირველი მაისი), №9
		ჭრილის ხაზი	არქიტექტორი	ე.პატაშური		პროექტის სახელწოდება: სასტუმრო	
		საპროექტო ნიშნულები				მასშტაბი 1:100	ფასადი: 1-3
შენიშვნები:			დაამუშავა	ზ. ჯოლოხავა		სტადია	პროექტი
		აბსოლიტური ნიშნული				ფურცელი	

LINE GEORGIA

არსებული შენობის ანაზომი

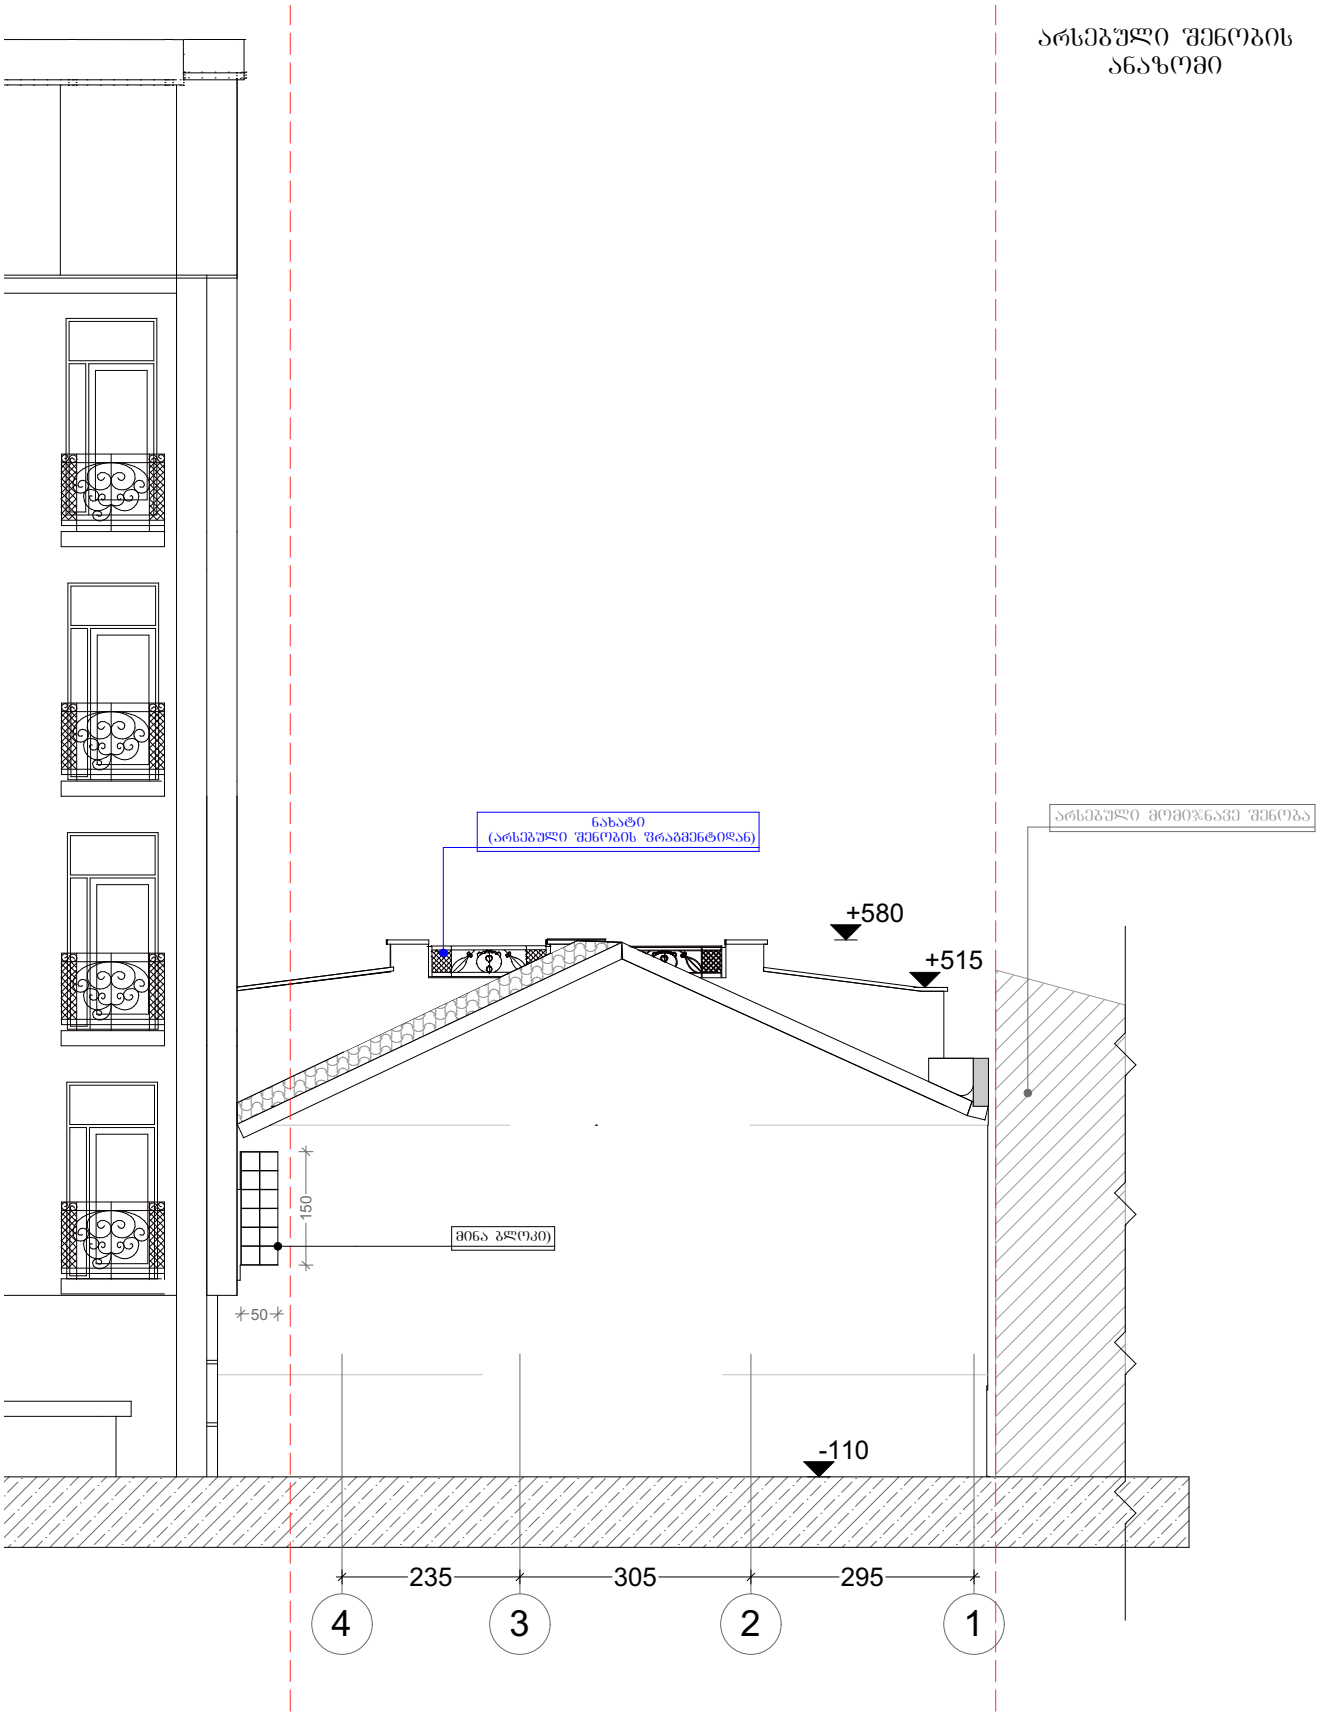

ფორმატი A-4	თბილისი. 2020	პირობითი ნიშნები:	თანამდებობა	გვარი	ხელმოწერა	დამკვეთი:	მოქ: მარიანა მამაჯანოვი
ექსპლიკაცია:		საკადასტრო საზღვარი	დირექტორი	ე.პატარიძე		მისამართი:	ქალაქი თბილისი, ქუჩა გ. აბესაძე, №7. / ქალაქი თბილისი, ქუჩა აბესაძე (ყოფ. პირველი მაისი), №9
		ჭრილის ხაზი	არქიტექტორი	ე.პატარიძე		პროექტის სახელწოდება: სასტუმრო	
		საპროექტო ნიშნულები				მასშტაბი	1:100 ფასადი ა-ბ
შენიშვნები:			დაამუშავა	ზ. ჯოლოხავა		სტადია	პროექტი
		აბსოლიტური ნიშნული				ფურცელი	

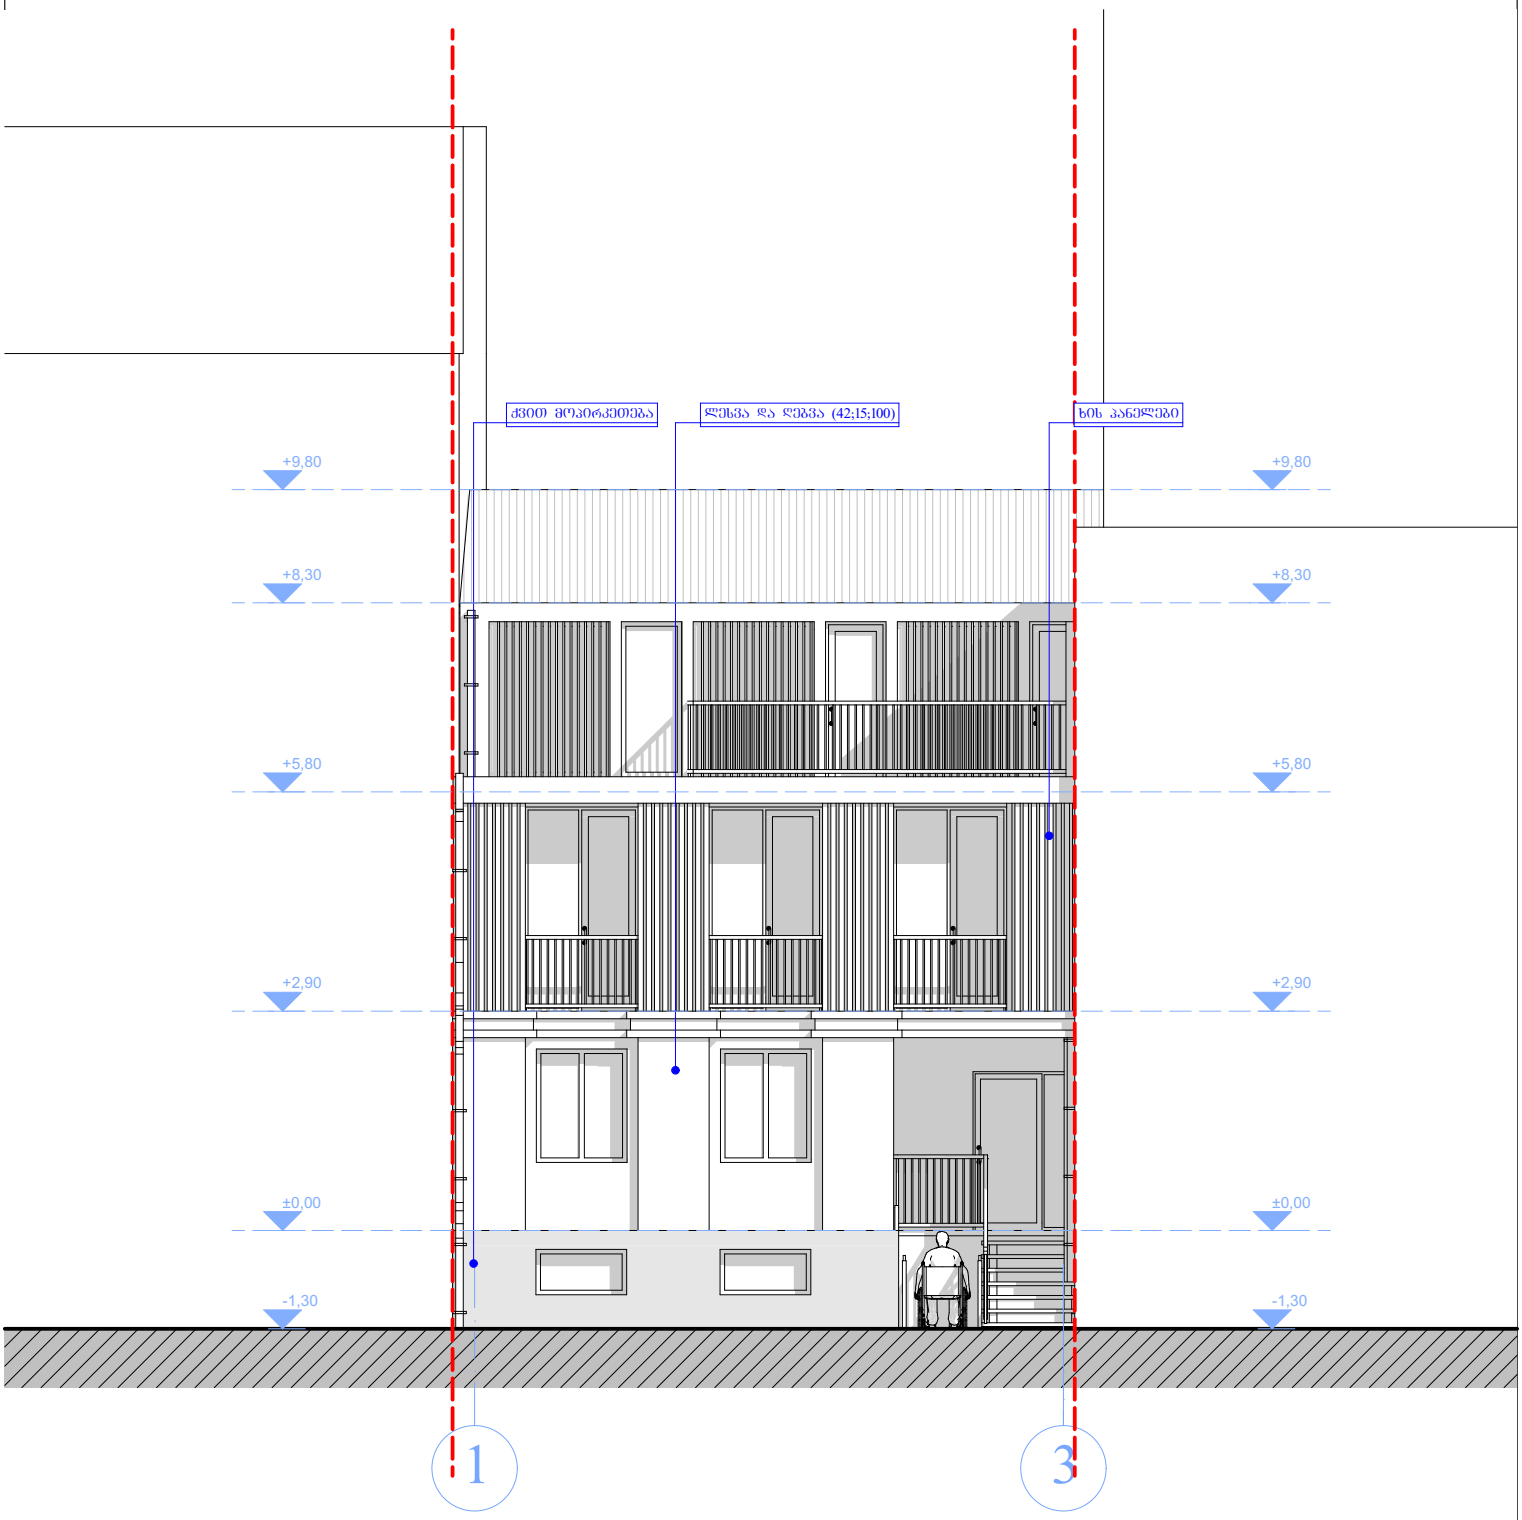

ექსპლიკაცია:	საკადასტრო საზღვარი	დირექტორი	ე.პატაშური		მისამართი:	ქალაქი თბილისი, ჭუჭა გ. აბესაძე, №7. / ქალაქი თბილისი, ჭუჭა აბესაძე (ყოფ. პირველი მაისი), №9	
	ჭრილის ხაზი	არქიტექტორი	ე.პატაშური		პროექტის სახელწოდება: სასტუმრო		
	საპროექტო ნიშნულები				მასშტაბი	1:100	ფასადი: 1-3
შენიშვნები:		დაამუშავა	ზ. ჯოლოხავა		სტადია	პროექტი	
	აბსოლიტური ნიშნული				ფურცელი		

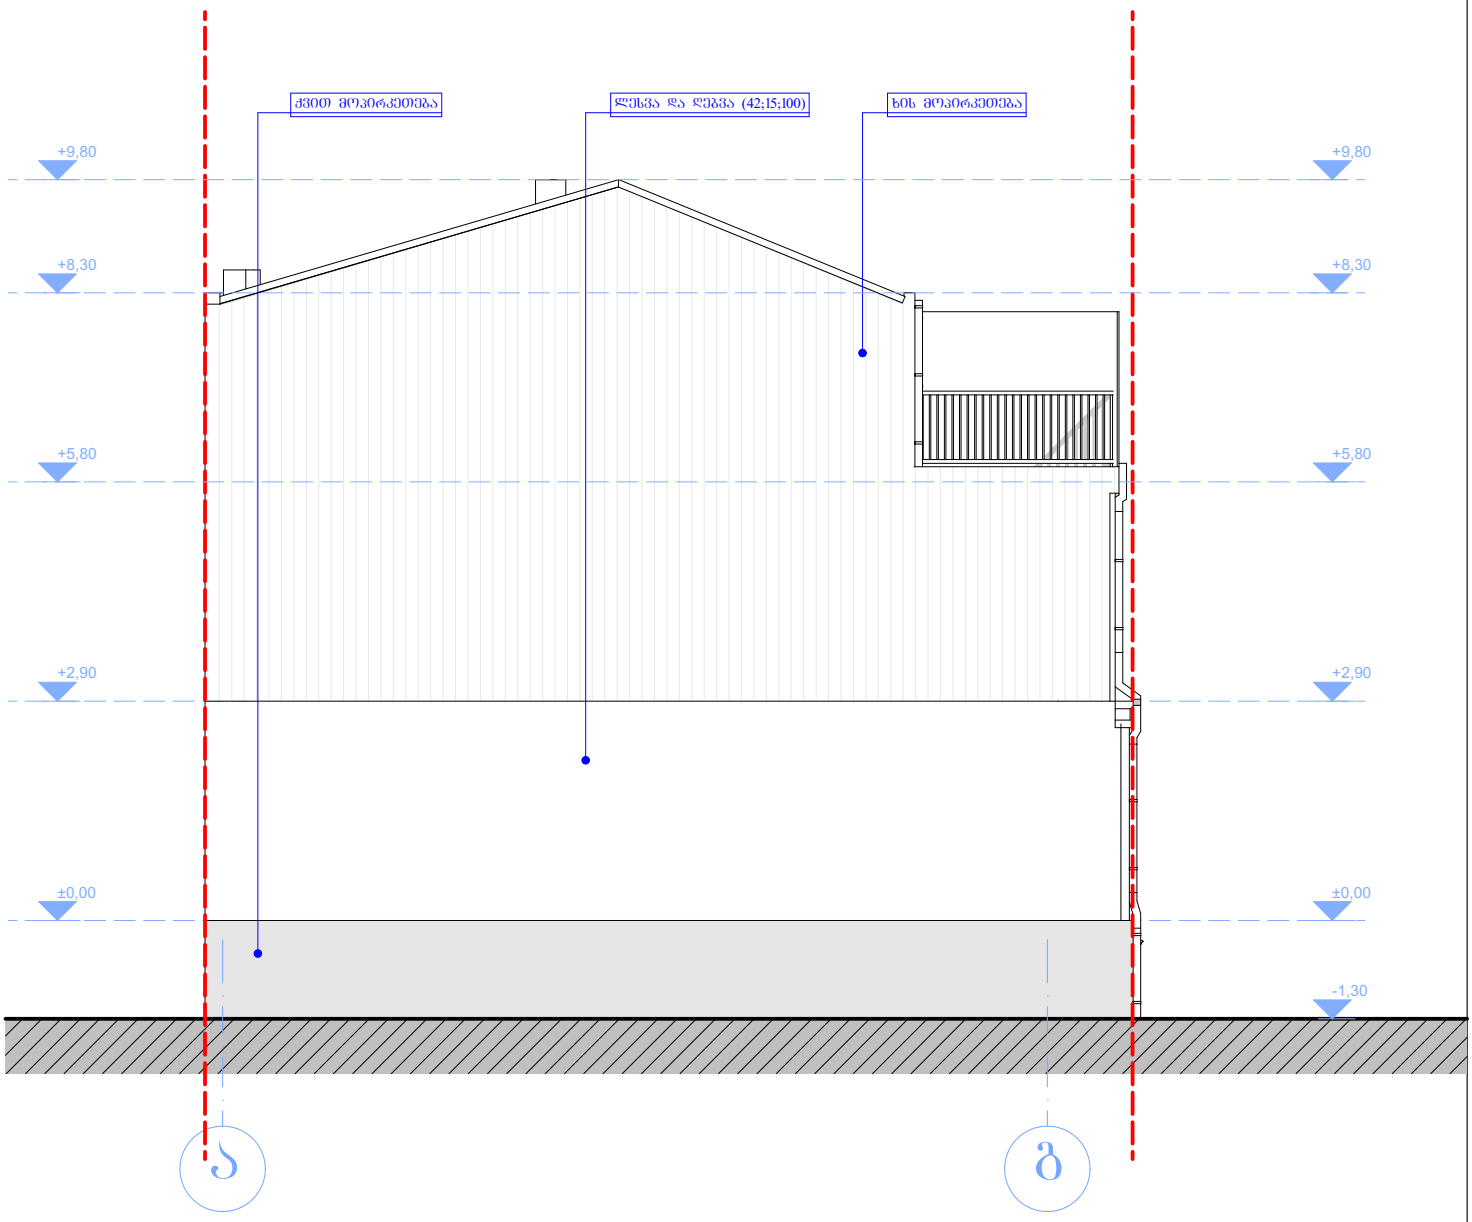

ფორმატი A-4	თბილისი. 2020	პირობითი ნიშნები:	თანამდებობა	გვარი	ხელმოწერა	დამკვეთი:	მოქ: მარიანა მამაჯანოვი
ექსპლიკაცია:		საკადასტრო საზღვარი	დირექტორი	ე.პატარიძე		მისამართი:	ქალაქი თბილისი, ქუჩა გ. აბესაძე, №7. / ქალაქი თბილისი, ქუჩა აბესაძე (ყოფ. პირველი მაისი), №9
		ჭრილის ხაზი	არქიტექტორი	ე.პატარიძე		პროექტის სახელწოდება: სასტუმრო	
		საპროექტო ნიშნულები				მასშტაბი	1:100 ფასადი ა-გ
შენიშვნები:			დაამუშავა	ზ. ჯოლოხავა		სტადია	პროექტი
		აბსოლიტური ნიშნული				ფურცელი	

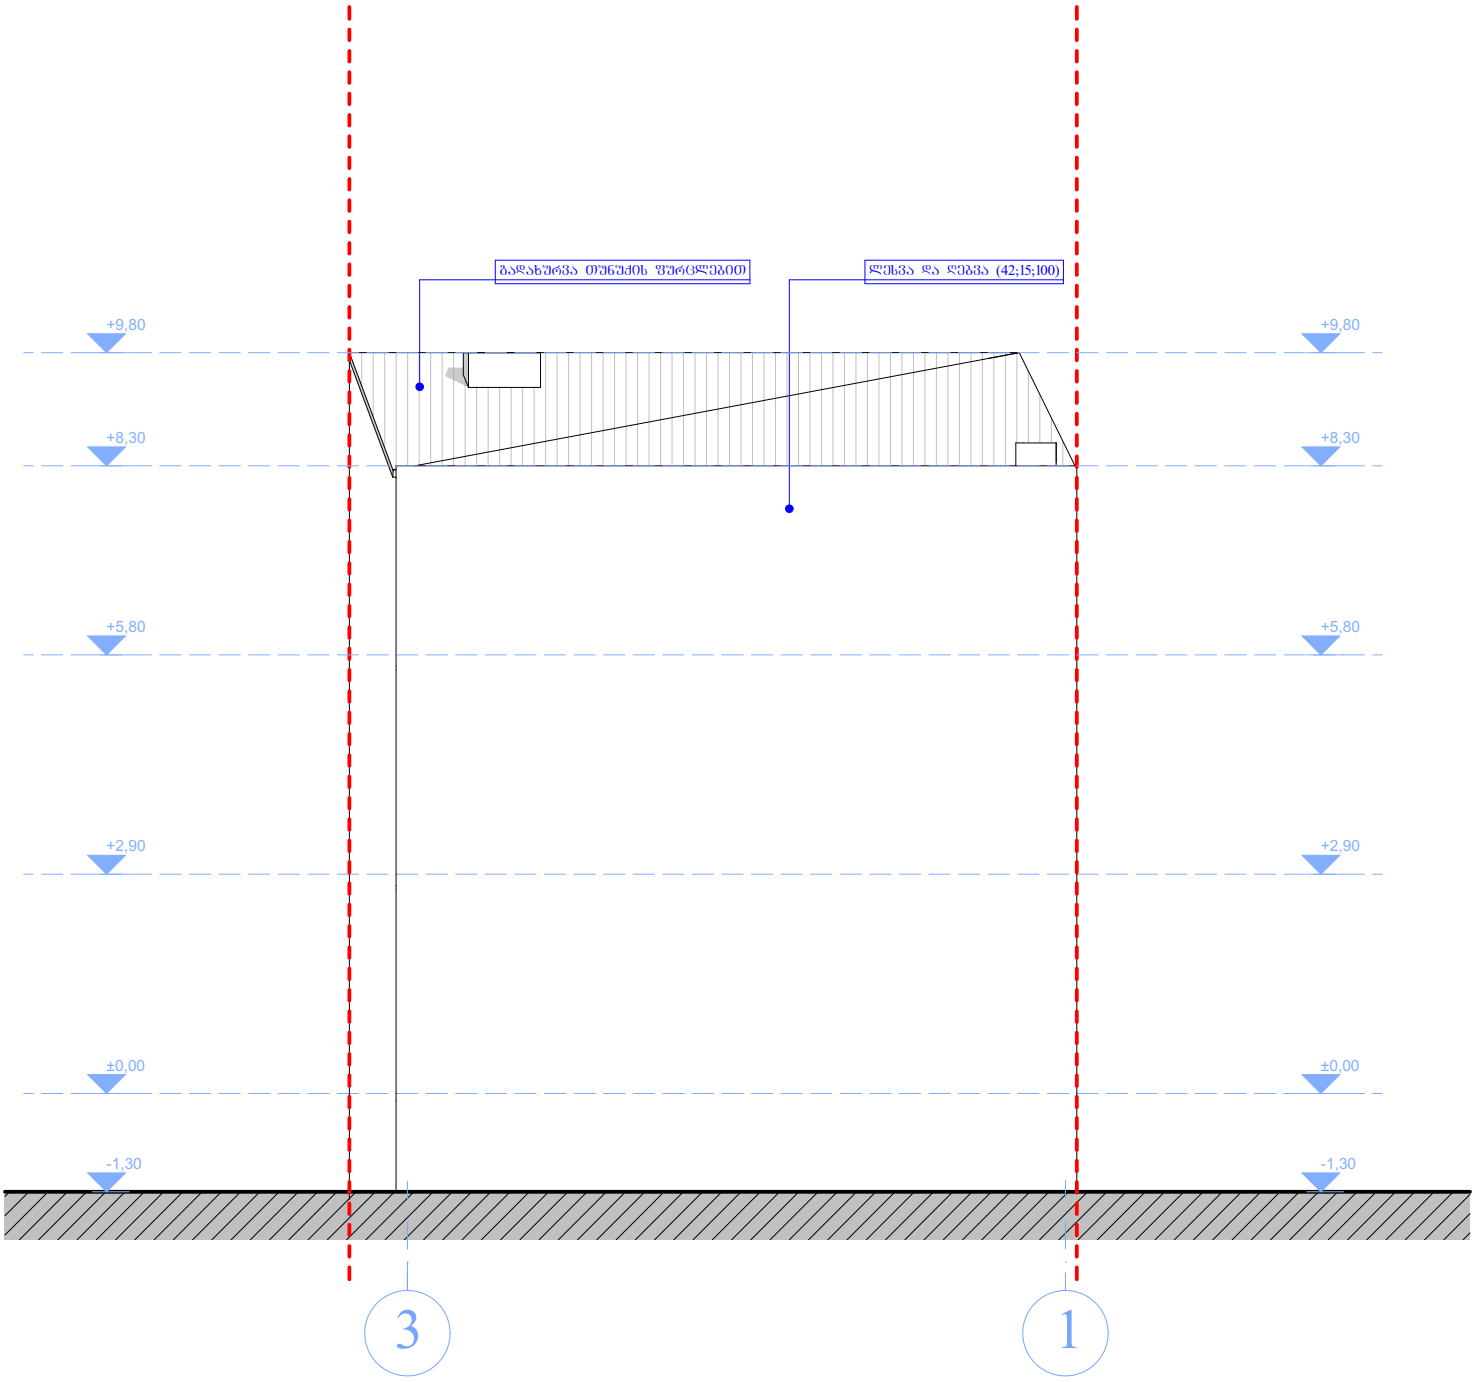

ფორმატი A-4	თბილისი. 2020	პირობითი ნიშნები:	თანამდებობა	გვარი	ხელმოწერა	დამკვეთი:	მოქ: მარიანა მამაჯანოვი
ექსპლიკაცია:		საკადასტრო საზღვარი	დირექტორი	ე.პატარიშვილი		მისამართი:	ქალაქი თბილისი, ქუჩა გ. აბესაძე, №7. / ქალაქი თბილისი, ქუჩა აბესაძე (ყოფ. პირველი მაისი), №9
		ჭრილის ხაზი	არქიტექტორი	ე.პატარიშვილი		პროექტის სახელწოდება: სასტუმრო	
		საპროექტო ნიშნულები				მასშტაბი 1:100	ფასადი 3-1
შენიშვნები:			დაამუშავა	ზ. ჯოლოხავა		სტადია პროექტი	
		აბსოლიტური ნიშნული				ფურცელი	