
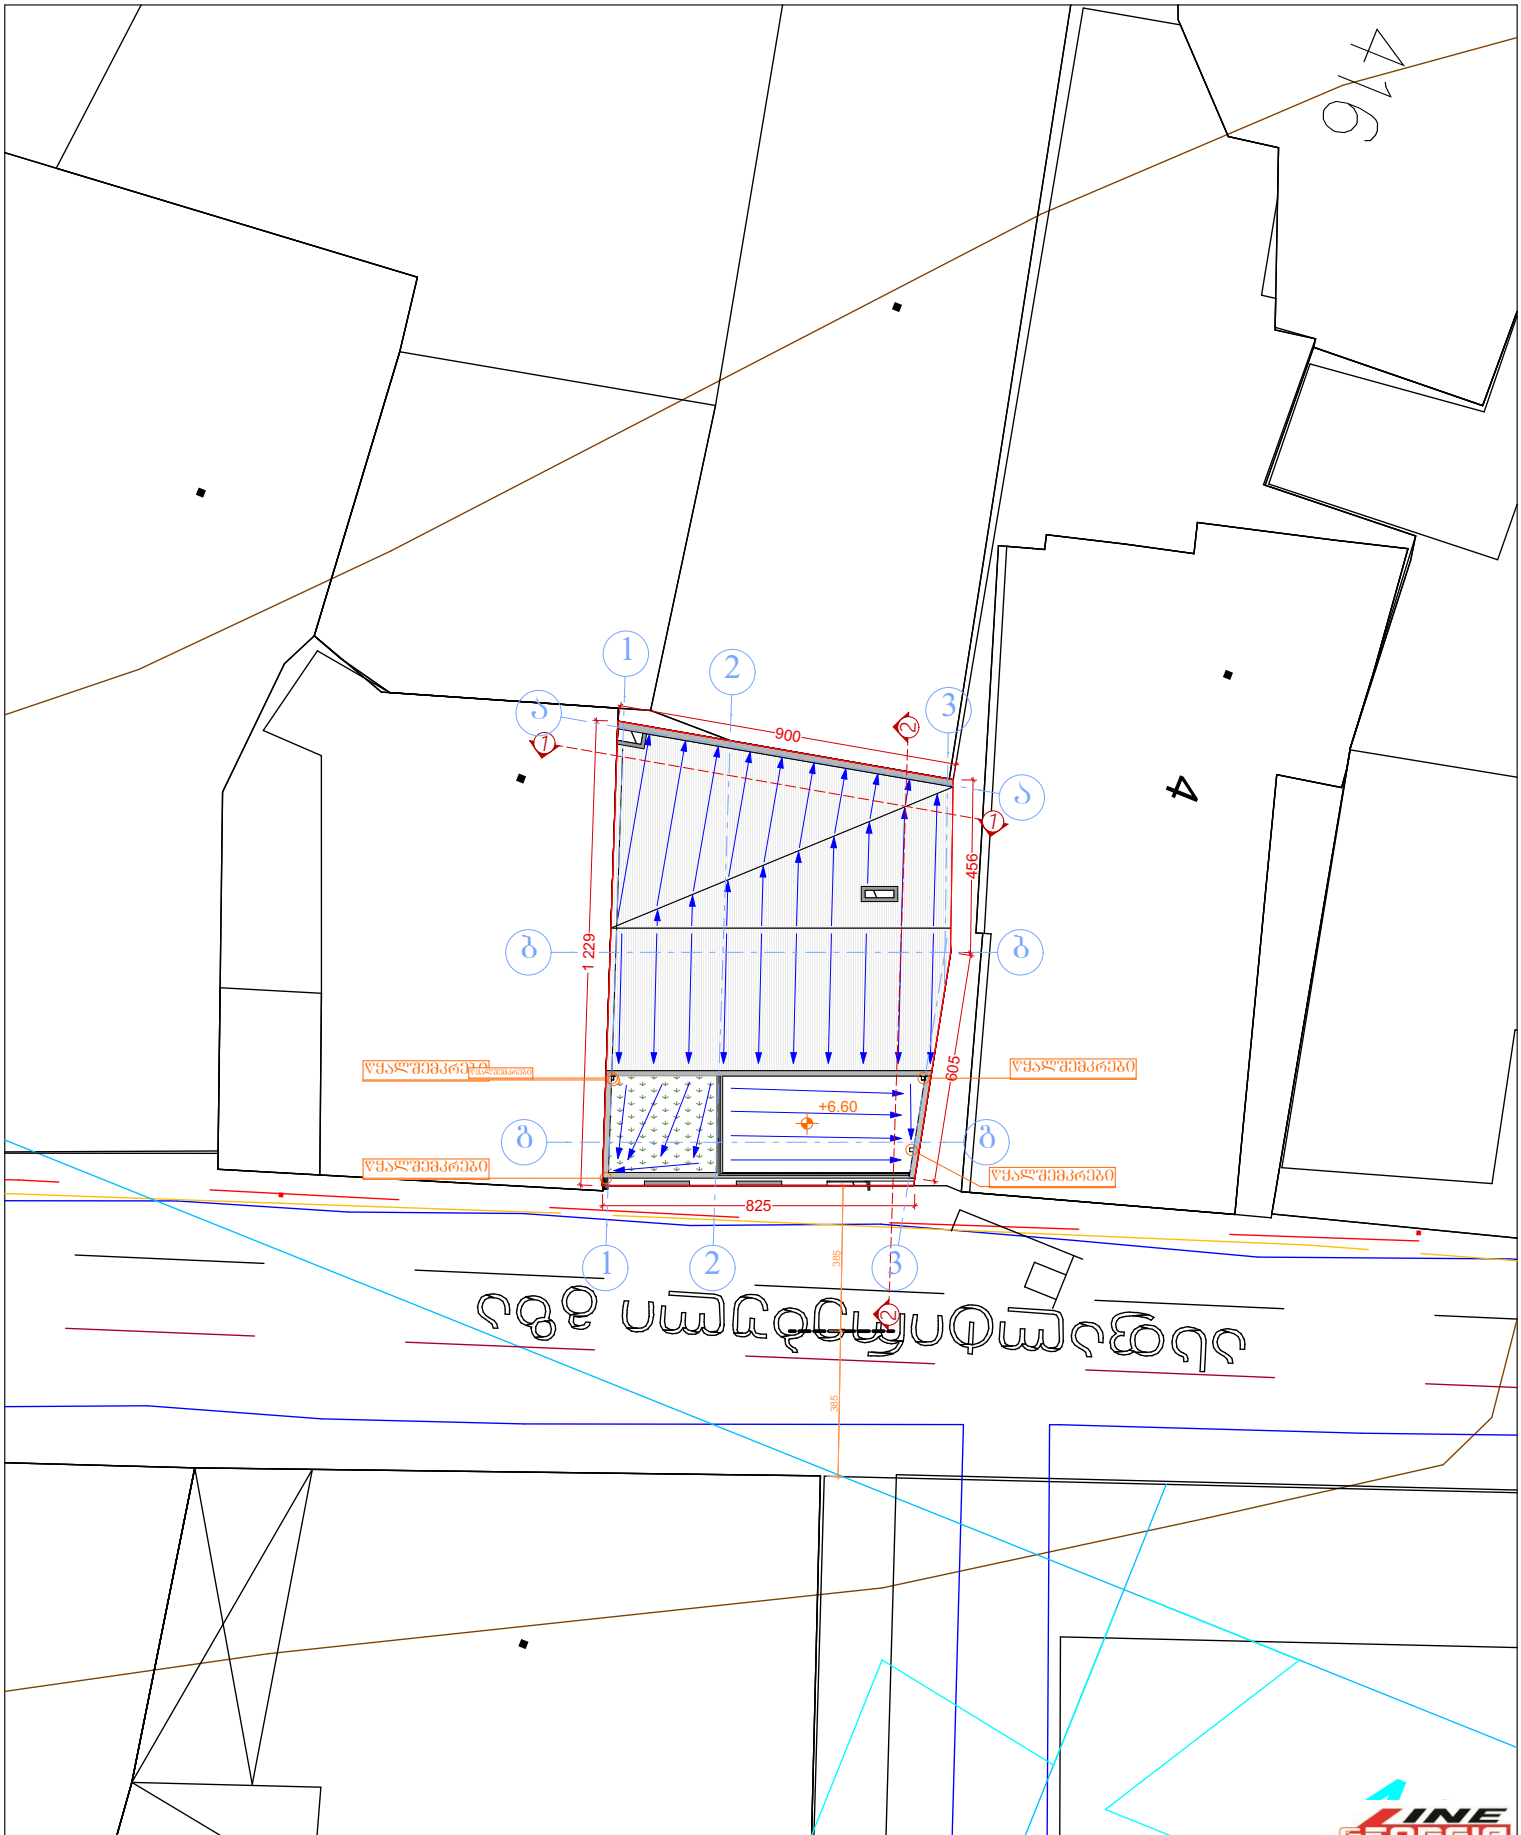


ფორმატი A-4	თბილისი. 2020	პირობითი ნიშნები:	თანამდებობა	გვარი	ხელმოწერა	დამკვეთი:	მოძ: მარიანა მამაჯანოვი
ექსპლიკაცია:		საკადასტრო საზღვარი	დირექტორი	ე.პატაშური		მისამართი:	ქალაქი თბილისი, ქუჩა გ. აბესაძე, №7. / ქალაქი თბილისი, ქუჩა აბესაძე (ყოფ. პირველი მაისი), №9
		ჭრილის ხაზი	არქიტექტორი	ე.პატაშური		პროექტის სახელწოდება: სასტუმრო	
		საპროექტო ნიშნულები				მასშტაბი	1:200
შენიშვნები:			დაამუშავა	ზ. ჯოლოხავა		სტადია	პროექტი
		აბსოლიტური ნიშნული				ფურცელი	

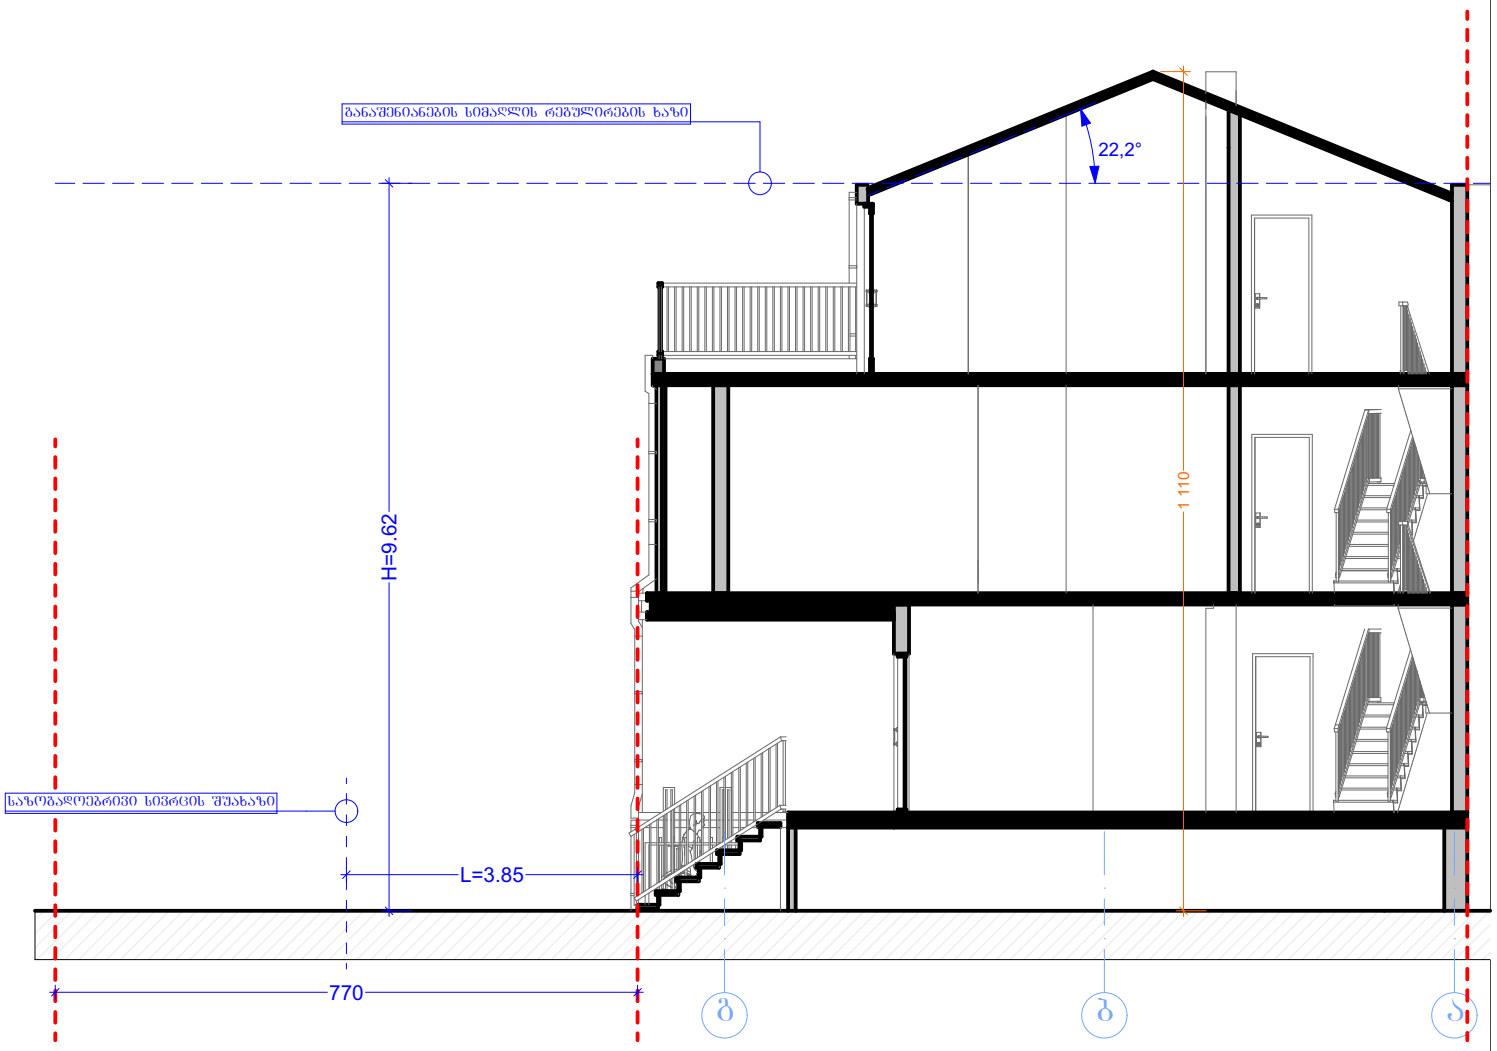

ფორმატი A-4	თბილისი. 2020	პირობითი ნიშნები:	თანამდებობა	გვარი	ხელმოწერა	დამკვეთი:	მოქ: მარიანა მამაჯანოვი	
ექსპლიკაცია:		საკადასტრო საზღვარი	დირექტორი	ე.პატაშური		მისამართი:	ქალაქი თბილისი, ქუჩა გ. აბესაძე, №7. / ქალაქი თბილისი, ქუჩა აბესაძე (ყოფ. პირველი მაისი), №9	
		ჭრილის ხაზი	არქიტექტორი	ე.პატაშური		პროექტის სახელწოდება: სასტუმრო		
		საპროექტო ნიშნულები				მასშტაბი	1:200	ბენბებმა.
შენიშვნები:			დაამუშავა	ზ. ჯოლოხავა		სტადია	პროექტი	
		აბსოლიტური ნიშნული				ფურცელი		