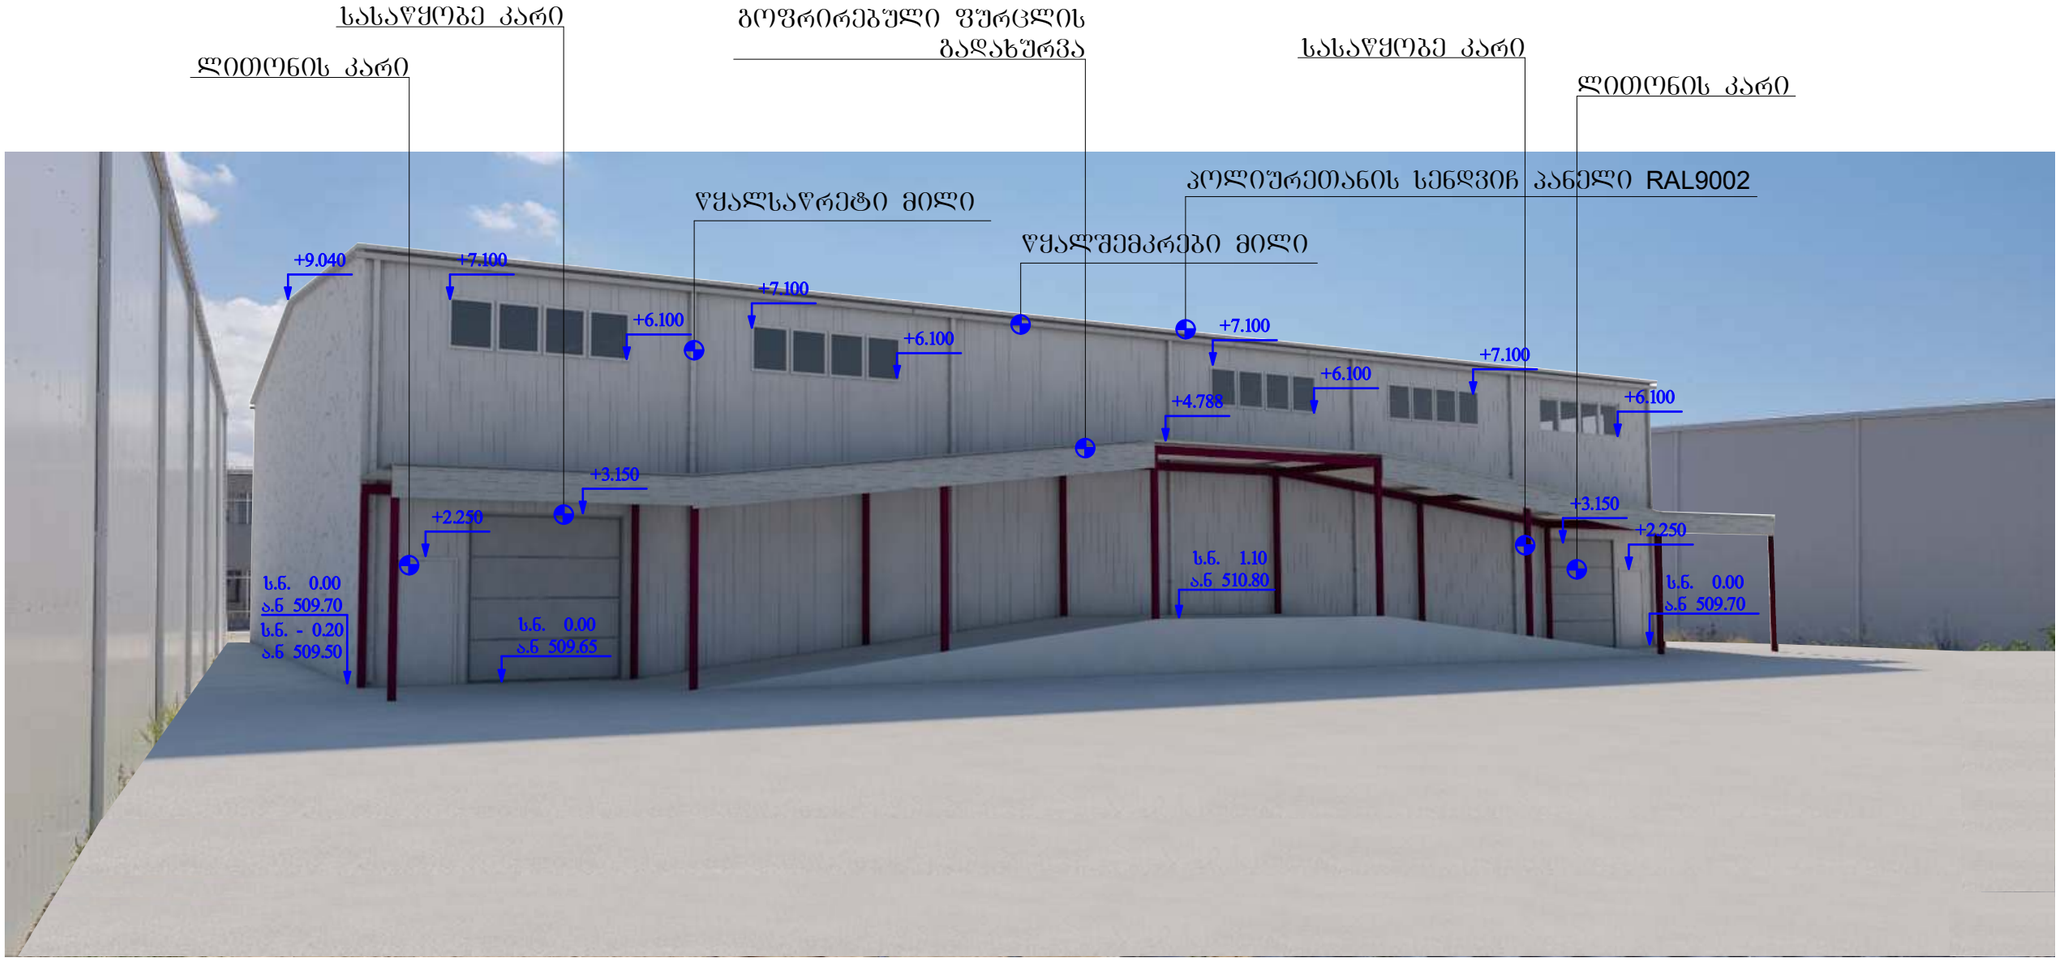

ფორმატი PAPER SIZE	დაკვეთა № CONTRACT #	პროექტის № PROJECT #	ფაილის სახელი FILE NAME
A-3			ORKHEVI

პირობითი აღნიშვნები

± 0.000/509.700 საპროექტო ნიშნული
არსებული ნიშნული
ჭრილის ხაზი
ღერძის ხაზი
წითელი ხაზი

შენიშვნები NOTES

1. ნახაზზე ზომები მოცემულია მეტრებში;
2. ნახაზზე ყველა ცვლილება მშენებლობისას შეთანხმებული უნდა იყოს პროექტის ავტორთან;
3. ფურცლის კორექტირებით ავტომატურად უქმდება წინა ვარიანტი;

ექსპლიკაცია EQSPLIKATION

დამკვეთი CLIENT: შპს "გლ+" ს/კ: 204552224
მის.: საქართველო, ქ. თბილისი, თ. ჩანტლაძის I შესახვევი №12

პროექტი PROJECT: სასაწყობე შენობა ორხევში

მისამართი ADRESS: ქ. თბილისი, ორხევის სამრეწველო ზონა (ს.კ. 01.19.17.001.046)

შეასრულა:		ხელმოწერა
ე. ზიგზივაძე		



თბილისი 2019წ

არქიტექტურული ნაწილი ARCHITECTURE

მაშტაბი SCALE		თარიღი DATE OF ISSUE	

ნახაზი DRWG.: ფოტომონტაჟი

სტადია STAGE	ინდექსი INDEX	
მუშა		









ფორმატი PAPER SIZE	დაკვეთა № CONTRACT #	პროექტის № PROJECT #	ფაილის სახელი FILE NAME
A-3			ORKHEVI

პირობითი აღნიშვნები

± 0.000/509.700 საპროექტო ნიშნული

არსებული ნიშნული

ჭრილის ხაზი

ღერძის ხაზი

წითელი ხაზი

შენიშვნები NOTES

1. ნახაზზე ზომები მოცემულია მეტრებში;

2. ნახაზზე ყველა ცვლილება მშენებლობისას შეთანხმებული უნდა იყოს პროექტის ავტორთან;

3. ფურცლის კორექტირებით ავტომატურად უქმდება წინა ვარიანტი;

ექსპლიკაცია EQSPLIKATION

დამკვეთი CLIENT: შპს "გალ+" ს/კ: 204552224
მის.: საქართველო, ქ. თბილისი, თ. ნინწლაძის I შესახვევი №12

პროექტი PROJECT: სასაწყობე შენობა ორხევში

მისამართი ADRESS: ქ. თბილისი, ორხევის სამრეწველო ზონა (ს.კ. 01.19.17.001.046)

შეასრულა:		ხელმოწერა
ე. ზივზივაძე		

თბილისი 2017წ

არქიტექტურული ნაწილი ARCHITECTURE

მაშტაბი SCALE		თარიღი DATE OF ISSUE	

ნახაზი DRWG.: აქსონომეტრიული ხედები

სტადია STAGE	ინდექსი INDEX	
მუშა		