ՏՏՀ ՇՇՀ ՀՀՀ ՀՀՀ

პირველი სართ. გეგმა
ნიშ. ±0.00/383.75/ მ 1:100

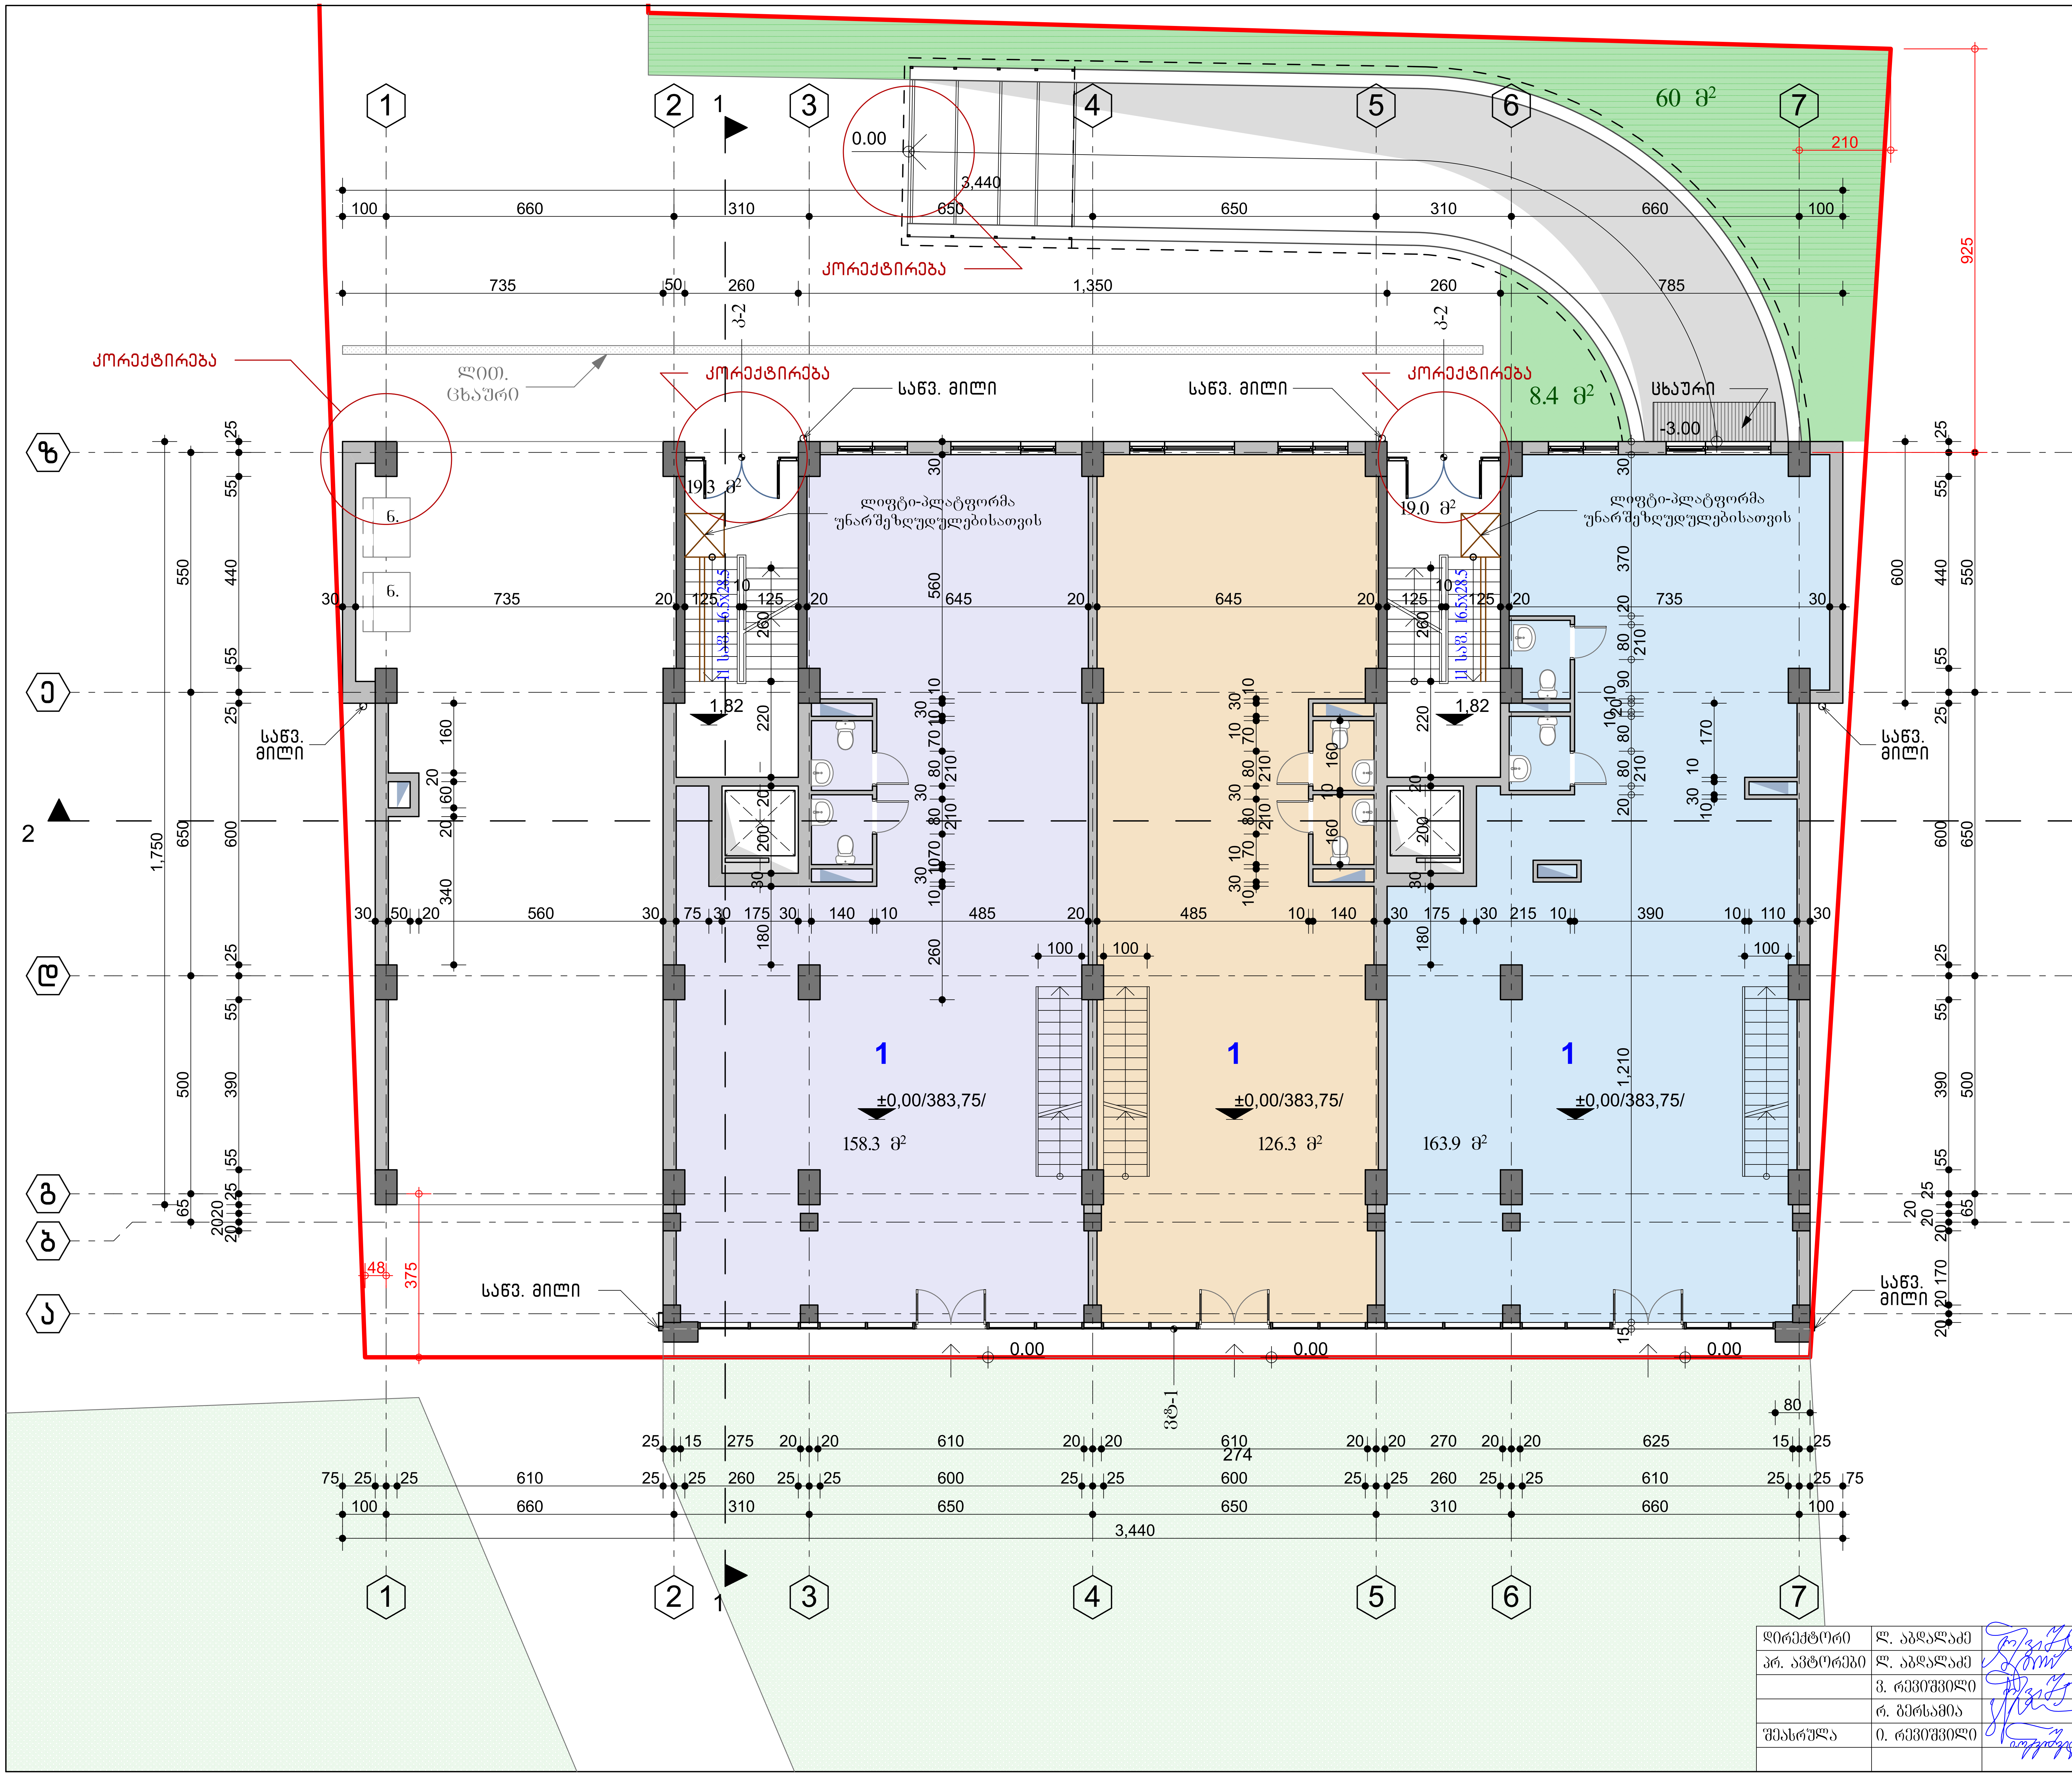

ექსპლიკაცია:

1. კომერციული ფართი

დირექტორი	ლ. აბდალაძე		მრავალფუნქციური შენობა ბ. ხმელნიცკის №48 - ში
პრ. ავტორები	ლ. აბდალაძე		
	ვ. რევიშვილი		პირველი სართ. გეგმა ნიშ. ±0.00/383.75/ მ 1:100
	რ. ბერსამია		
შეასრულა	ი. რევიშვილი		სტადია / ფურც. / ფურც-ბი / დაკვ. №
			მ.პ. / 3 / 25 / 2/13

RAKURS STUDIO LTD
რაკურსი შ.პ.ს. სტუდიო

ანტრესოლის გეგმა
ნახ. 3.34 მ 1:100



A-გათბობის ქვაბის აირგამწოვი მილი

ექსპლიკაცია:

1. კომერციული ფართის ანტრესოლი

დირექტორი	ლ. აბდალაძე		მრავალფუნქციური შენობა ბ. ხმელნიცკის №48 - ში				
არ. ავტორები	ლ. აბდალაძე						
	ვ. რევიშვილი		ანტრესოლის გეგმა ნახ. 3.34 მ 1:100				
	რ. ბერსამია						
შესრულა	ი. რევიშვილი		სტადია	ფურც.	ფურც-ბი	დაკვ. №	
			მ.პ.	4	25	2/13	

RAKURS STUDIO
რაკურსი მ.პ.ს. სტუდიო

მეორე სართ. გეგმა
ნიშ. 6.10 მ 1:100



ექსპლიკაცია:

1. ჭოლი
2. სანკვანძი
3. სამზარეულო
4. მისაღები ოთახი
5. სამზარეულო-მისაღები
6. საძინებელი
7. აივანი

A-გათბობის ქვაბის
აირგამწოვი მილი

დირექტორი	ლ. აბდალაძე		მრავალფუნქციური შენობა				
არ. პროექტი	ლ. აბდალაძე		ბ. ხმელნიცკის №48 - ში				
	ვ. რევიშვილი		მეორე სართ. გეგმა				
	რ. ბერსამია		ნიშ. 6.10 მ 1:100				
შესრულა	ი. რევიშვილი		სტადია	ფურც.	ფურც-ბი	დაკვ. №	
			მპ.	5	25	2/13	

RAMUS STUDIO LTD
რაკურსი
შ.პ.ს. სტუდიო

მესამე სართ. გეგმა
ნიშ. 9.40 მ 1:100



A-ვათბობის ქვაბის აირგამწოვი მილი

ექსპლიკაცია:

1. ჰოლი
2. სანკვანძი
3. სამზარეულო
4. მისაღები ოთახი
5. სამზარეულო-მისაღები
6. საძინებელი
7. აივანი

დირექტორი	ლ. აბდალაძე		მრავალფუნქციური შენობა ბ. ხმელნიცკის №48 - ში			
არ. ავტორები	ლ. აბდალაძე					
	ვ. რევიშვილი		მესამე სართ. გეგმა ნიშ. 9.40 მ 1:100			
	რ. ბერსამია					
შესრულა	ი. რევიშვილი		სტადია	ფურც.	ფურც-ბი	დაკვ. №
			მ.პ.	6	25	2/13

RAKURS STUDIO LTD
რაკურსი შ.პ.ს. სტუდიო

მეოთხე სართ. გეგმა
ნიშ. 12.70 მ 1:100



დირექტორი	ლ. აბდალაძე		მრავალფუნქციური შენობა ბ. ხმელნიცკის №48 - ში			
არ. ავტორები	ლ. აბდალაძე					
	ვ. რევიშვილი		მეოთხე სართ. გეგმა ნიშ. 12.70 მ 1:100			
	რ. ბერსამია					
შესრულა	ი. რევიშვილი		სტადია	ფურც.	ფურც-ბი	დაკვ. №
			მ.პ.	7	25	2/13

RAKURS STUDIO LTD
რაკურსი შ.პ.ს. სტუდიო

მეხუთე სართ. გეგმა
ნიშ. 16.00 მ 1:100



A-გათბობის ქვაბის აირგამწოვი მილი

ექსპლიკაცია:

1. ჰოლი
2. სანქვანძი
3. სამზარეულო
4. მისაღები ოთახი
5. სამზარეულო-მისაღები
6. საძინებელი
7. აივანი

დირექტორი	ლ. აბდალაძე		მრავალფუნქციური შენობა ბ. ხმელნიცკის №48 - ში			
არ. ავტორები	ლ. აბდალაძე					
	ვ. რევიშვილი		მეხუთე სართ. გეგმა ნიშ. 16.00 მ 1:100			
	რ. ბერსამია					
შესრულა	ი. რევიშვილი		სტადია	ფურც.	ფურც-ბი	დაკვ. №
			მ.პ.	8	25	2/13

RAKURS STUDIO LTD
რაკურსი შ.პ.ს. სტუდიო

მეექვსე სართ. გეგმა
ნიშ. 19.30 მ 1:100

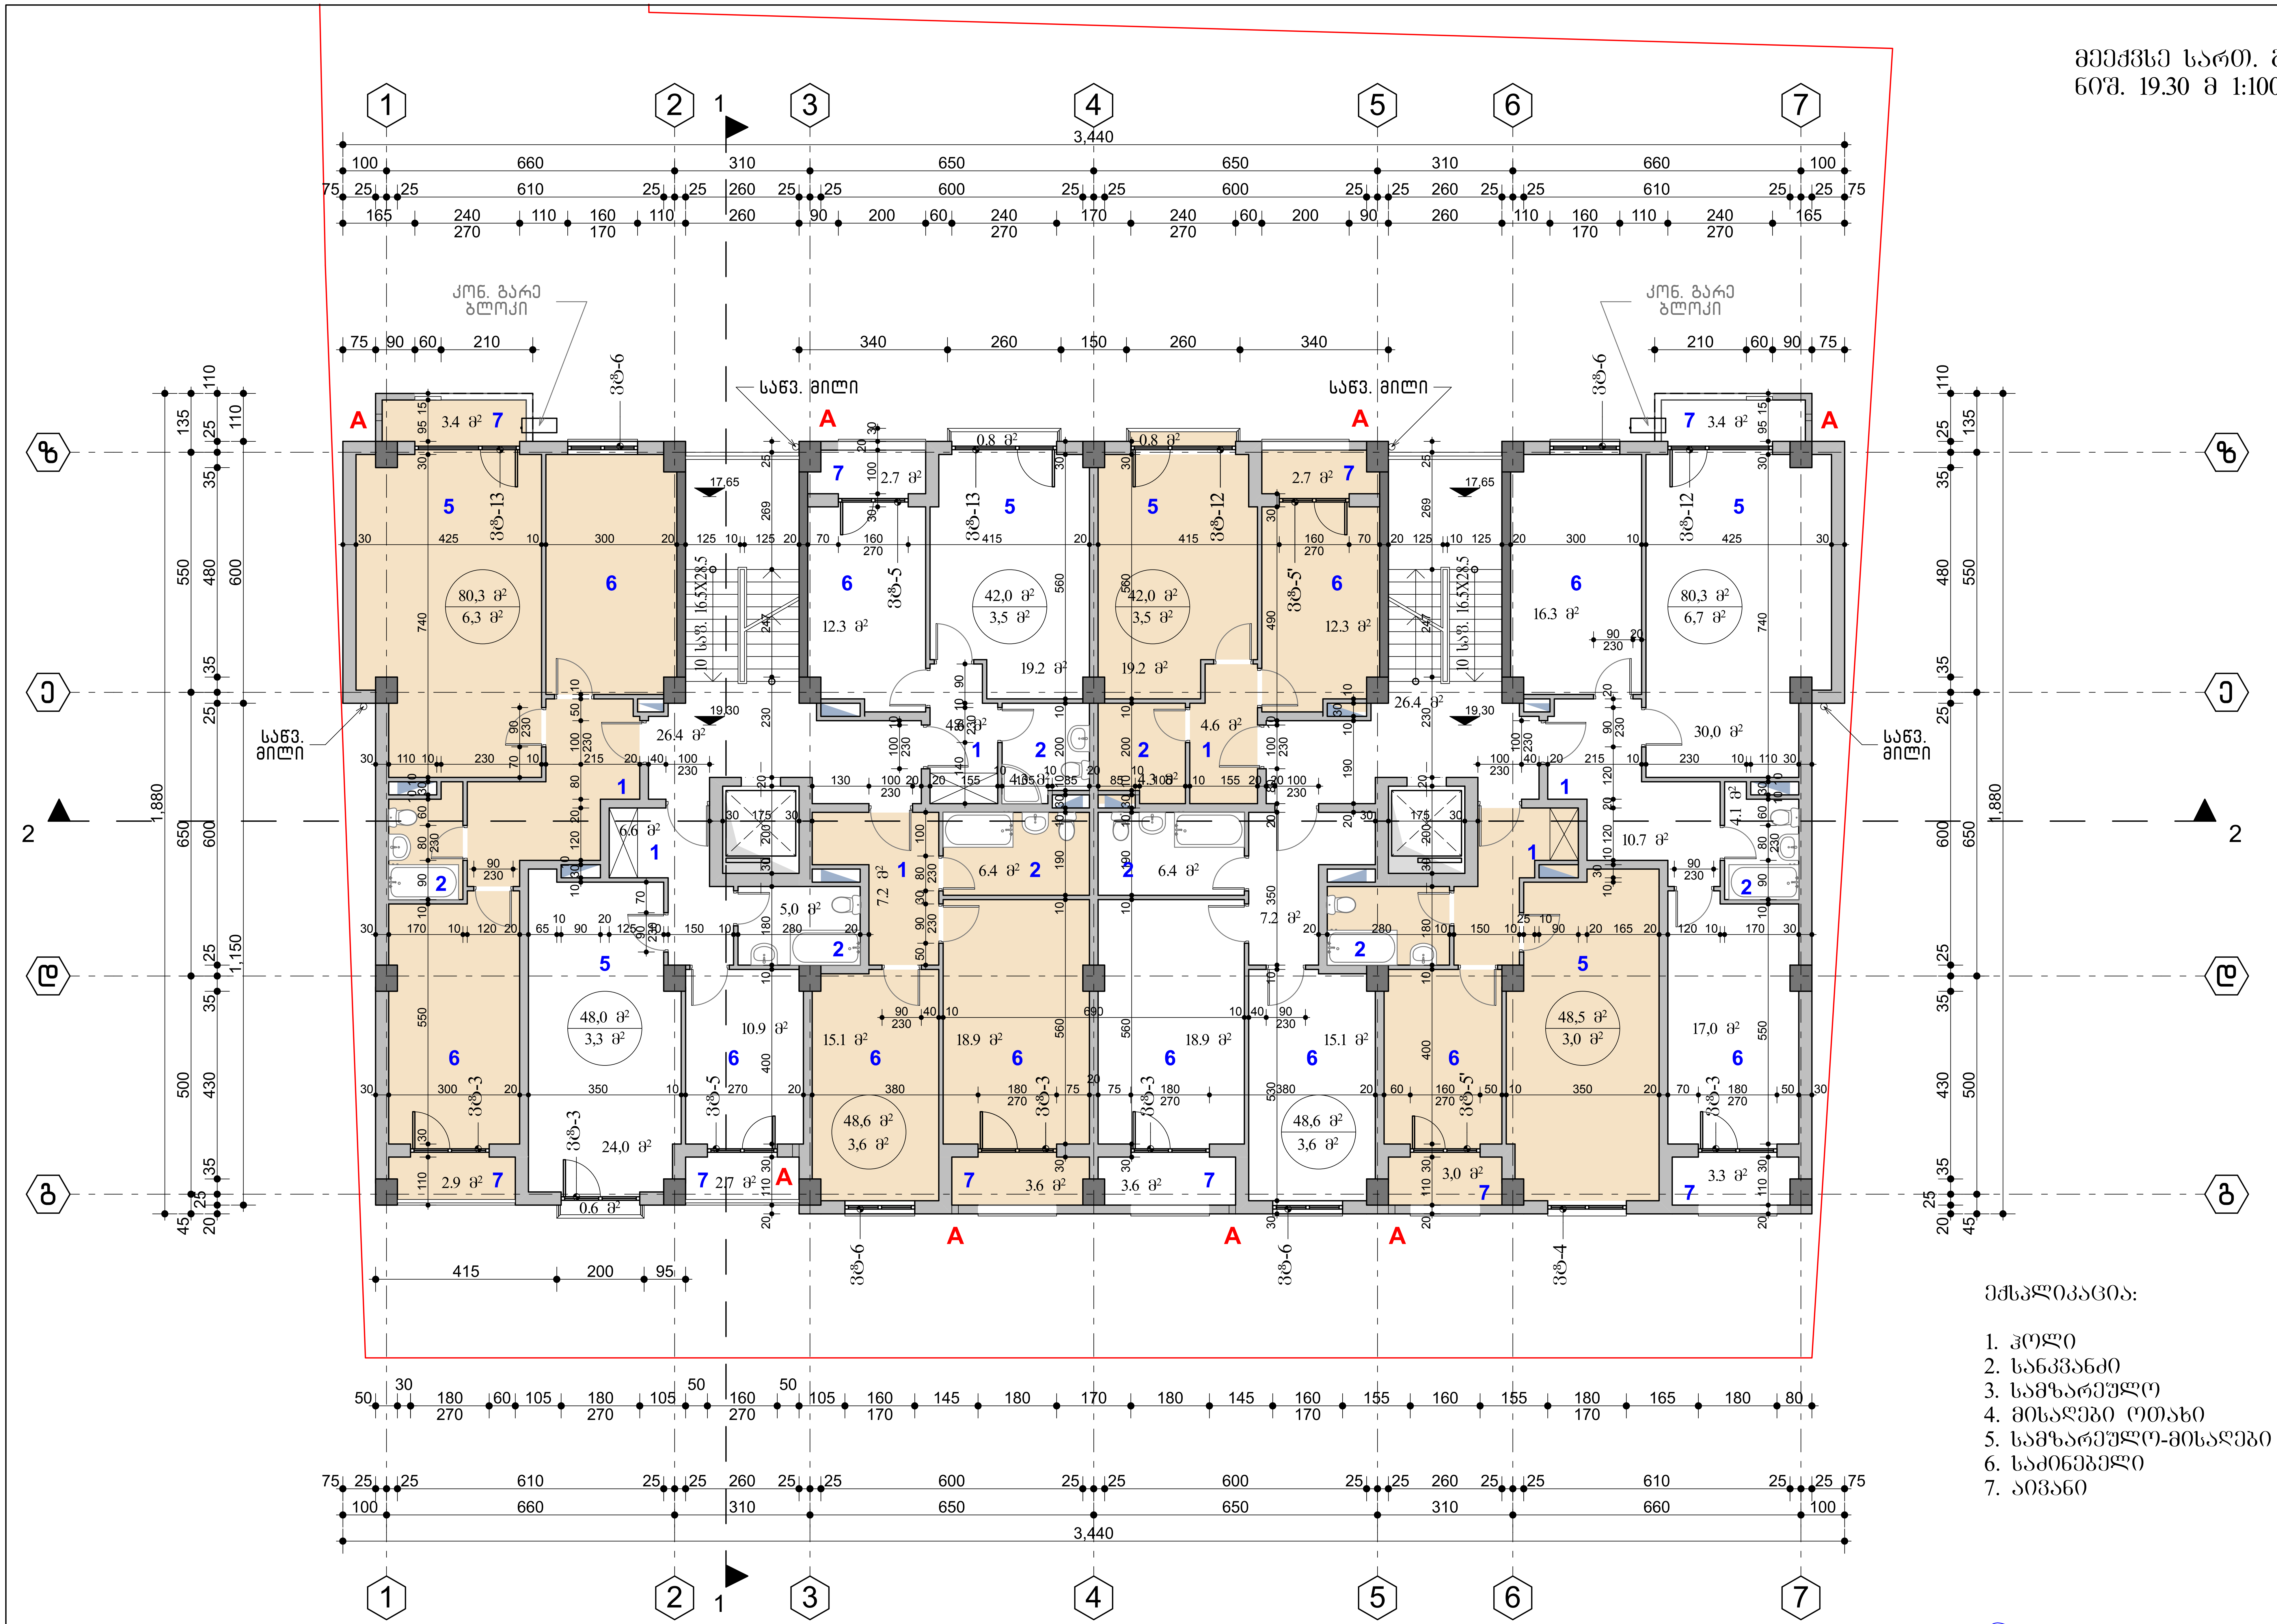

ექსპლიკაცია:

1. ჰოლი
2. სანკვანძი
3. სამზარეულო
4. მისაღები ოთახი
5. სამზარეულო-მისაღები
6. საძინებელი
7. აივანი

A-გათბობის ქვაბის აირგამყვანი მილი

დირექტორი	ლ. აბდალაძე		მრავალფუნქციური შენობა ბ. ხმელნიცკის №48 - ში
პრ. ავტორები	ლ. აბდალაძე		
	ვ. რევიშვილი		მეექვსე სართ. გეგმა ნიშ. 19.30 მ 1:100
	რ. გერსამია		
შეასრულა	ი. რევიშვილი		სტადია: მ.პ. / ფურც.: 9 / ფურც-ბი: 25 / დაკვ. №: 2/13

რაკურსი შ.პ.ს. სტუდიო

მეშვიდე სართ. გეგმა
ნიშ. 22.60 მ 1:100



ექსპლიკაცია:

1. ჰოლი
2. სანკვანძი
3. სამზარეულო
4. მისაღები ოთახი
5. სამზარეულო-მისაღები
6. საძინებელი
7. აივანი

A-გათბობის ქვაბის აირგამყვანი მილი

დირექტორი	ლ. აბდალაძე	მრავალფუნქციური შენობა ბ. ხმელნიცკის №48 - ში
არ. ავტორები	ლ. აბდალაძე	
	ვ. რჩეულიშვილი	მეშვიდე სართ. გეგმა ნიშ. 22.60 მ 1:100
	რ. გერსამია	
შეასრულა	ი. რჩეულიშვილი	

სტადია	ფურც.	ფურც-ბი	დამკ. №
მ.პ.	10	25	2/13

რაკურსი შ.პ.ს. სტუდიო

მეორე სართ. გეგმა
ნიშ. 25.90 მ 1:100



A-გათბობის ქვაბის აირგამწოვი მილი

ექსპლიკაცია:

1. ჰოლი
2. სანკვანძი
3. სამზარეულო
4. მისაღები ოთახი
5. სამზარეულო-მისაღები
6. საძინებელი
7. აივანი

დირექტორი	ლ. აბდალაძე		მრავალფუნქციური შენობა ბ. ხმელნიცკის №48 - ში			
არ. პროექტი	ლ. აბდალაძე					
	ვ. რევიშვილი		მეორე სართ. გეგმა ნიშ. 25.90 მ 1:100			
	რ. ბერსამია					
შესრულა	ი. რევიშვილი		სტადია	ფურც.	ფურც-ბი	დაკვ. №
			მ.პ.	10	25	2/13

RAMUS STUDIO LTD
რაჭერსი შ.პ.ს. სტუდიო

მეცხრე სართ. გეგმა
ნიშ. 29.20 მ 1:100

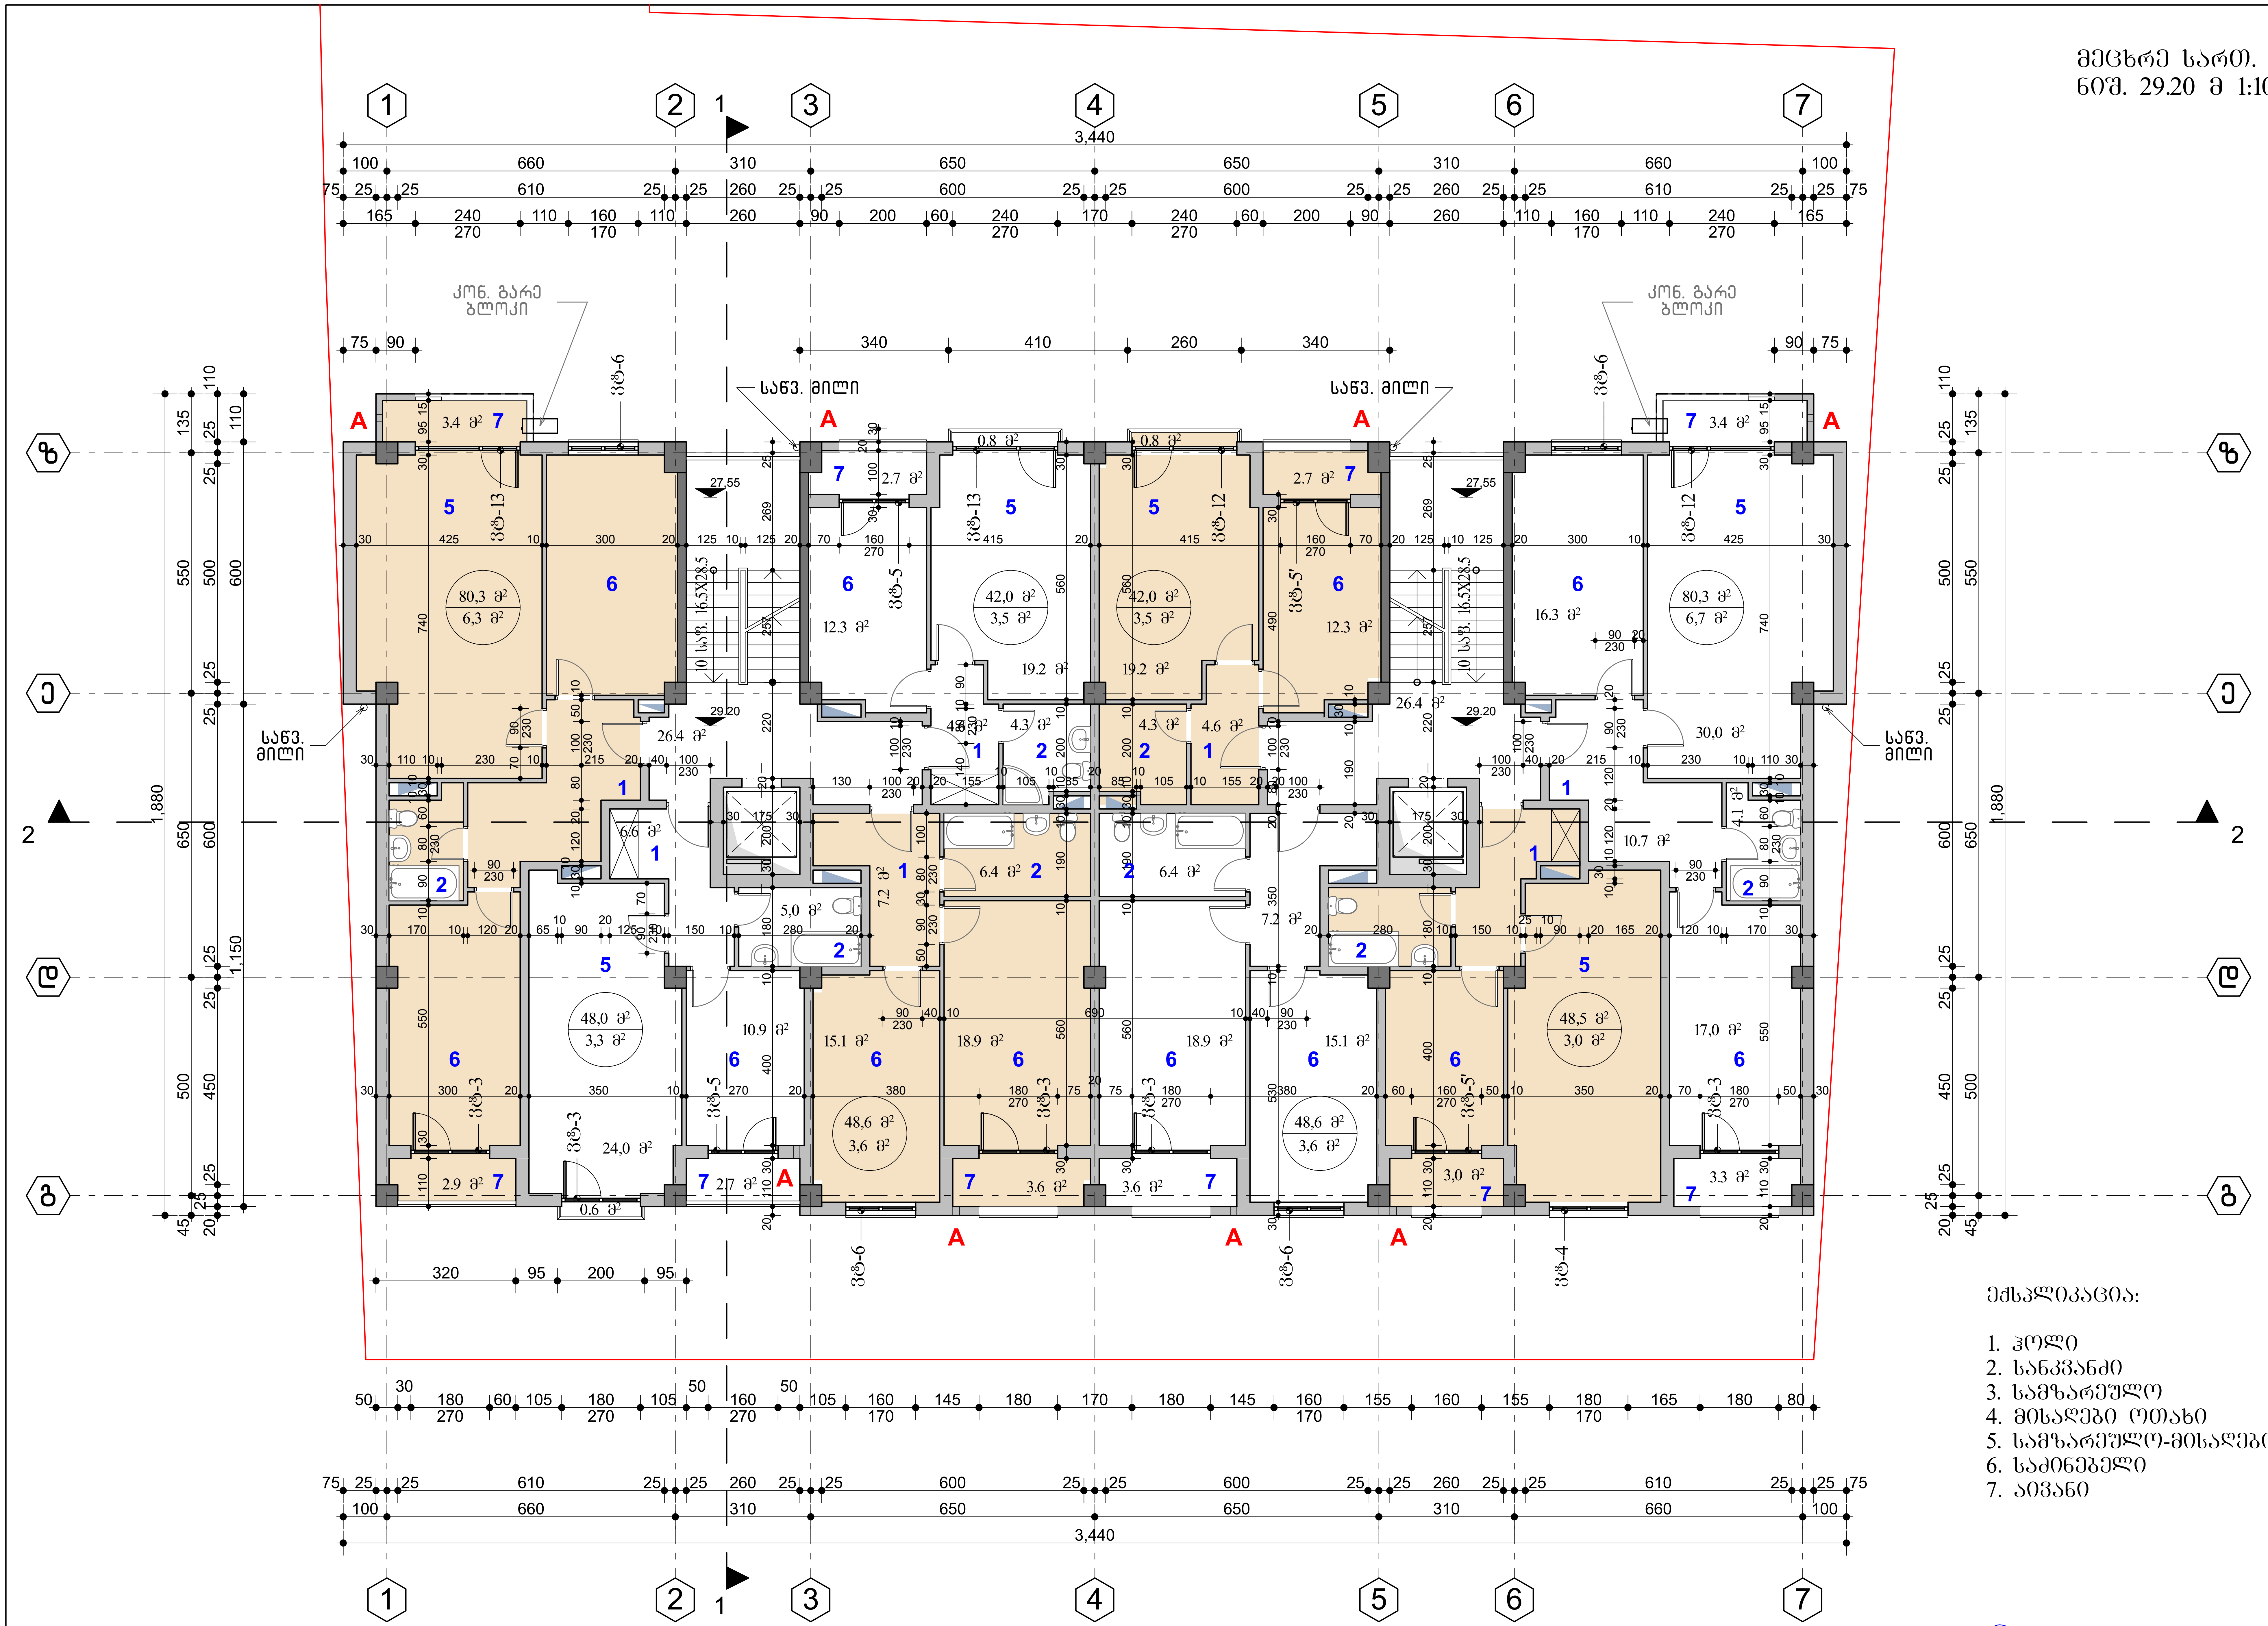

ექსპლიკაცია:

1. ჰოლი
2. სანკვანძი
3. სამზარეულო
4. მისაღები ოთახი
5. სამზარეულო-მისაღები
6. საძინებელი
7. აივანი

A-გათბობის ქვაბის აირგამყვანი მილი

დირექტორი	ლ. აბდალაძე		მრავალფუნქციური შენობა ბ. ხმელნიცკის №48 - ში
პრ. ავტორები	ლ. აბდალაძე		
	ვ. რევიშვილი		მეცხრე სართ. გეგმა ნიშ. 29.20 მ 1:100
	რ. ბერსამია		
შეასრულა	ი. რევიშვილი		სტადია: მ.პ. / ფურც.: 10 / ფურც-ბი: 25 / დაკვ. №: 2/13

რაკურსი შ.პ.ს. სტუდიო



ექსპლიკაცია:

1. ჰოლი
2. სანკვანძი
3. სამზარეულო
4. მისაღები ოთახი
5. სამზარეულო-მისაღები
6. საძინებელი
7. აივანი

A-გათბობის ქვაბის აირგამყვანი მილი

დირექტორი	ლ. აბდალაძე		მრავალფუნქციური შენობა ბ. ხმელნიცკის №48 - ში
პრ. ავტორები	ლ. აბდალაძე		
	ვ. რევიშვილი		მეათე სართ. გეგმა ნიშ. 32.50 მ 1:100
	რ. ბერსაია		
შესრულა	ი. რევიშვილი		სტადია / ფურც. / ფურც-ბი / ნახ. №
			მ.პ. / 11 / 25 / 2/13

რაკურსი შ.პ.ს. სტუდიო

მეთერთმეტე სართ. ბეგმა
ნიშ. 35.80 მ 1:100



ექსპლიკაცია:

1. ჰოლი
2. სანკვანძი
3. სამზარეულო
4. მისაღები ოთახი
5. სამზარეულო-მისაღები
6. საძინებელი
7. აივანი

დირექტორი	ლ. აბდალაძე		მრავალფუნქციური შენობა ბ. ხმელნიცკის №48 - ში			
არ. პეტორები	ლ. აბდალაძე					
	ვ. რევიშვილი		მეთერთმეტე სართ. ბეგმა ნიშ. 35.80 მ 1:100			
	რ. ბერსამია					
შესრულა	ი. რევიშვილი		სტადია	ფურც.	ფურც-ბი	დაკვ. №
			მ.პ.	11	25	2/13

RAKURS STUDIO
რაკურსი მ.პ.ს. სტუდიო

მეოთხმეტე სართ. გეგმა
ნიშ. 39.10 მ 1:100



ექსპლიკაცია:

1. ჰოლი
2. სანკვანძი
3. სამზარეულო
4. მისაღები ოთახი
5. სამზარეულო-მისაღები
6. საძინებელი
7. აივანი

A-გათბობის ქვაბის აირგამწოვი მილი

დირექტორი	ლ. აბდალაძე		მრავალფუნქციური შენობა ბ. ხმელნიცკის №48 - ში			
არ. პატრონი	ლ. აბდალაძე					
	ვ. რევიშვილი		მეთორმეტე სართ. გეგმა ნიშ. 39.10 მ 1:100			
	რ. ბერსამია					
შემსრულა	ი. რევიშვილი		სტადია	ფურც.	ფურც-ბი	დაკვ. №
			მპ.	11	25	2/13

RAMUS STUDIO LTD
რაჭერსი
შ.პ.ს. სტუდიო

სახურავის გეგმა
ნიშ. 42.40 მ 1:100

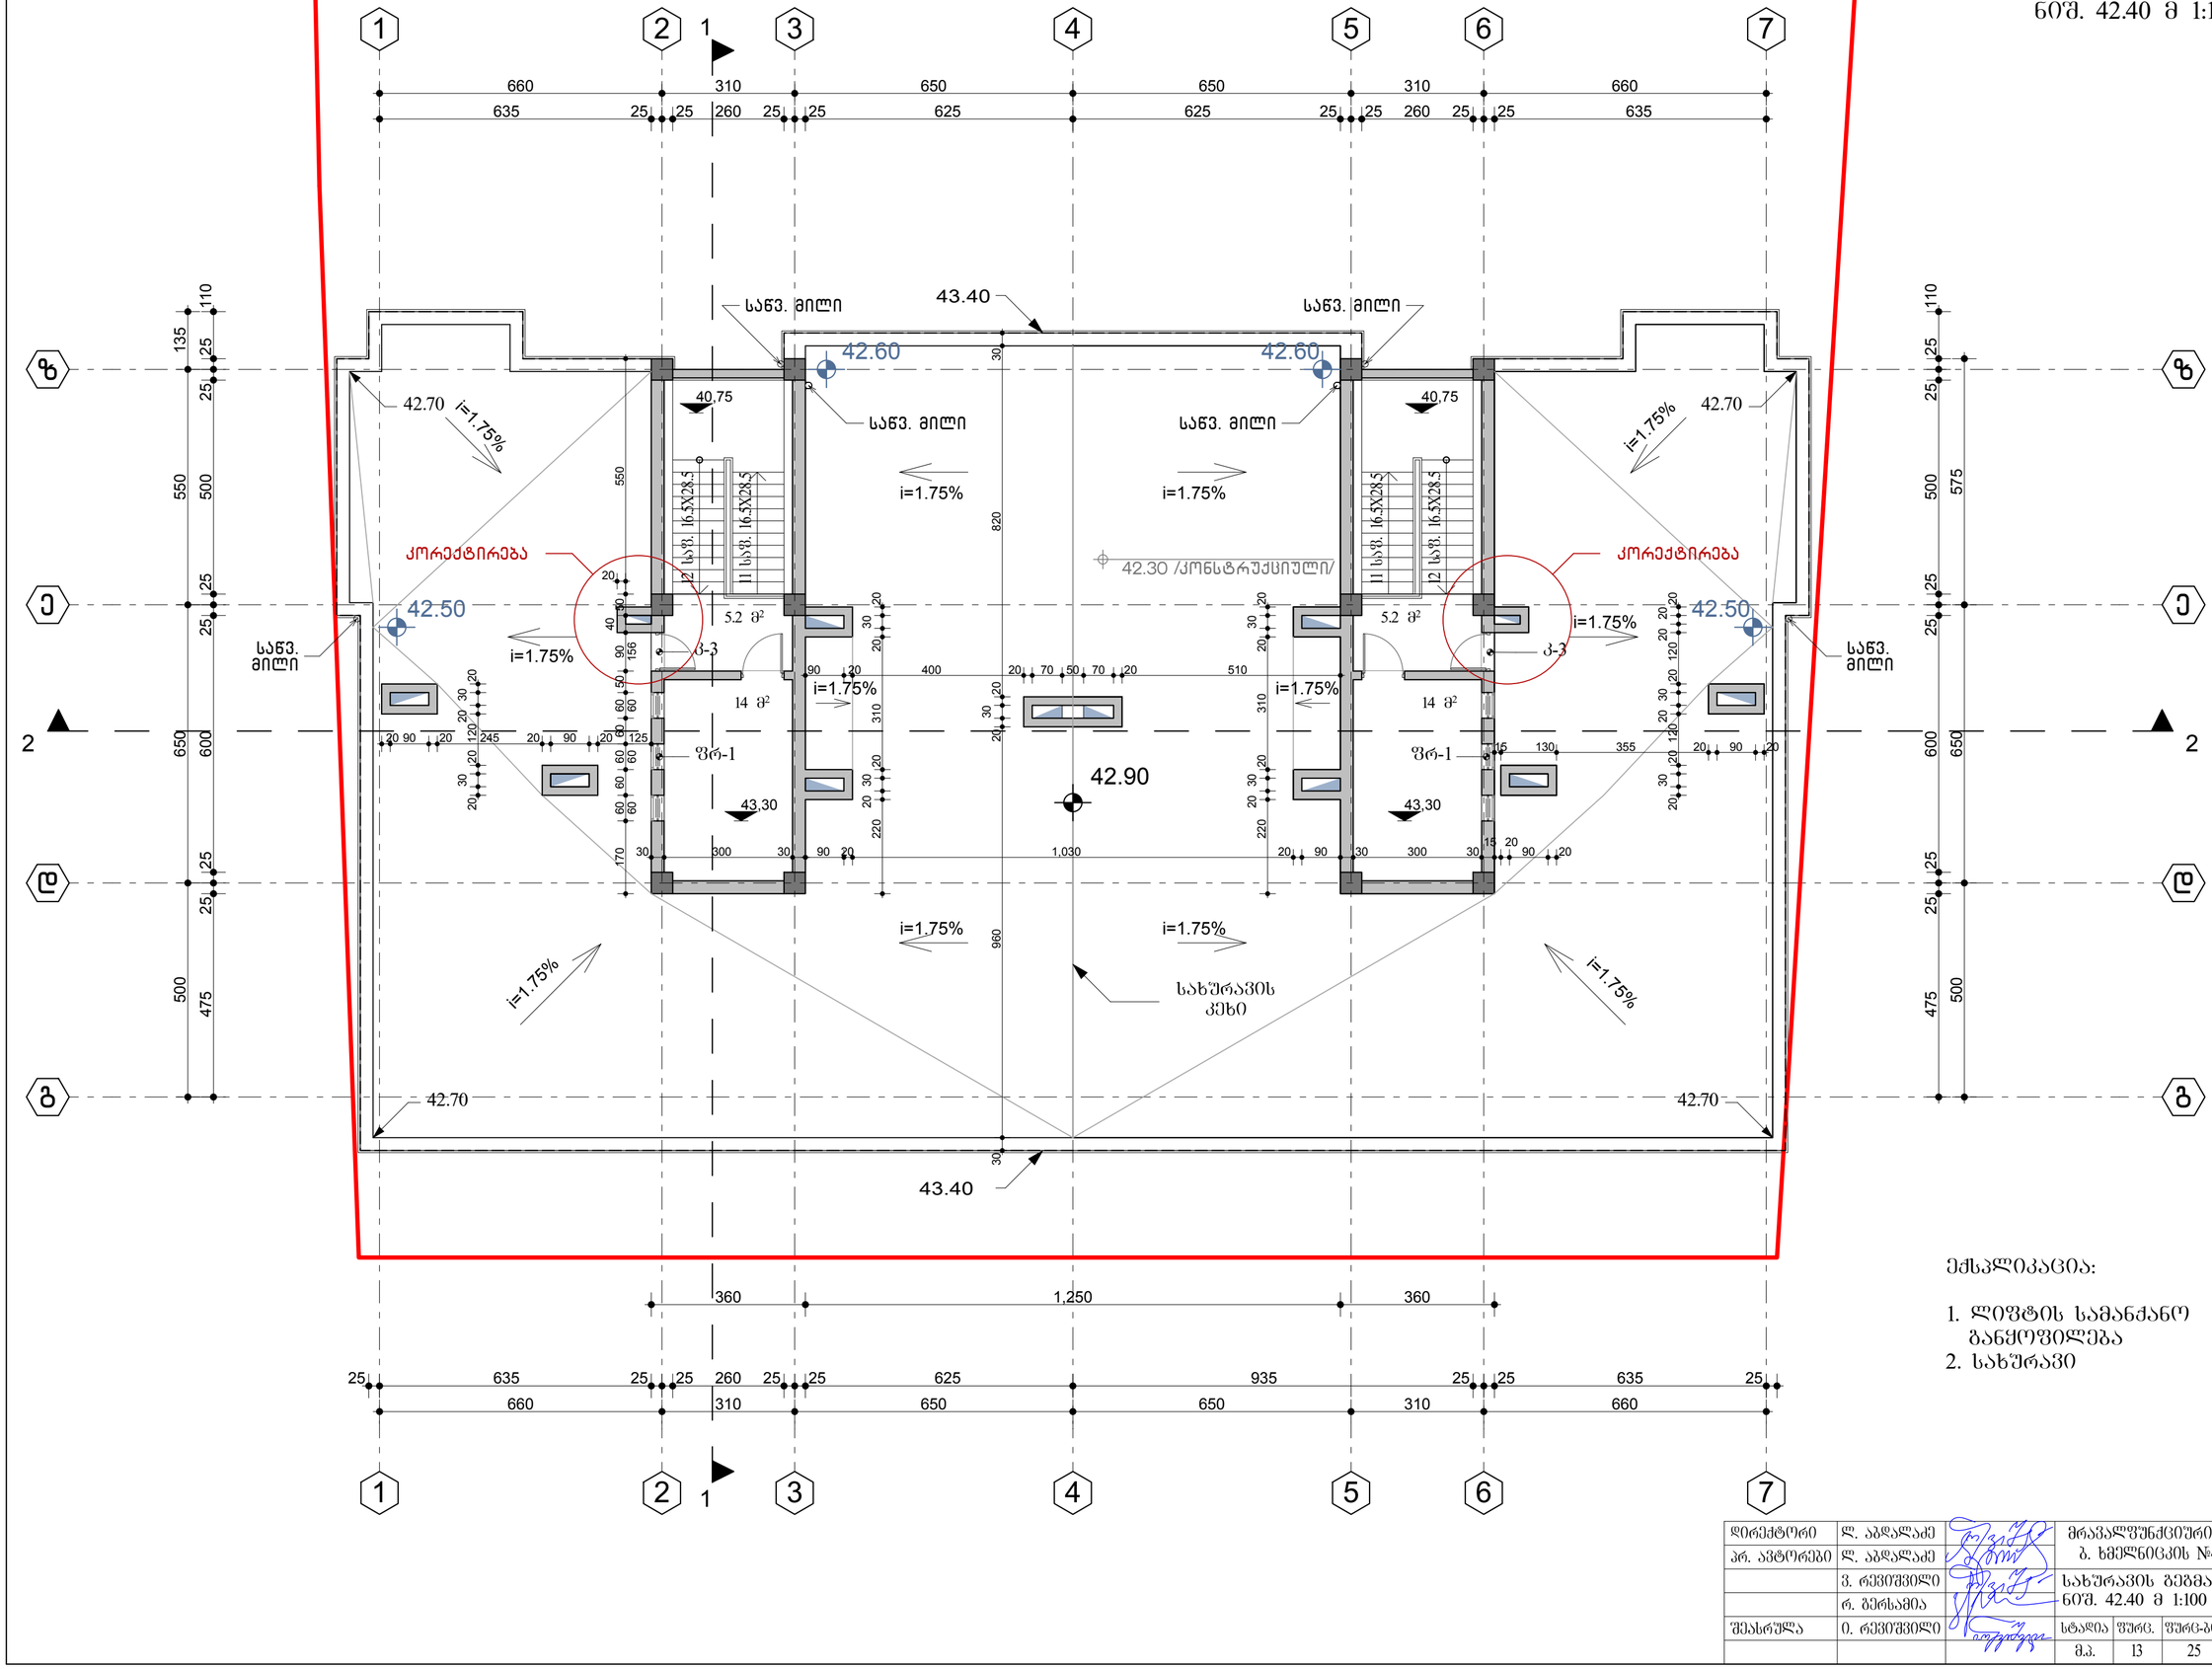

ექსპლიკაცია:

1. ლიფტის სამანქანო განყოფილება
2. სახურავი

დირექტორი	ლ. აბდლაძე		მრავალფუნქციური შენობა ბ. ხმელნიცკის №48 - ში			
პრ. ავტორები	ლ. აბდლაძე					
	ვ. რევიშვილი		სახურავის გეგმა ნიშ. 42.40 მ 1:100			
	რ. ბერსამია					
შესრულა	ი. რევიშვილი		სტადია	ფურც.	ფურც-ბი	დაკვ. №
			მპ.	13	25	2/13

RAMUS STUDIO LTD
რამუსი შ.პ.ს. სტუდიო

სახურავის გეგმა
ნიშ. 45.56 მ 1:100

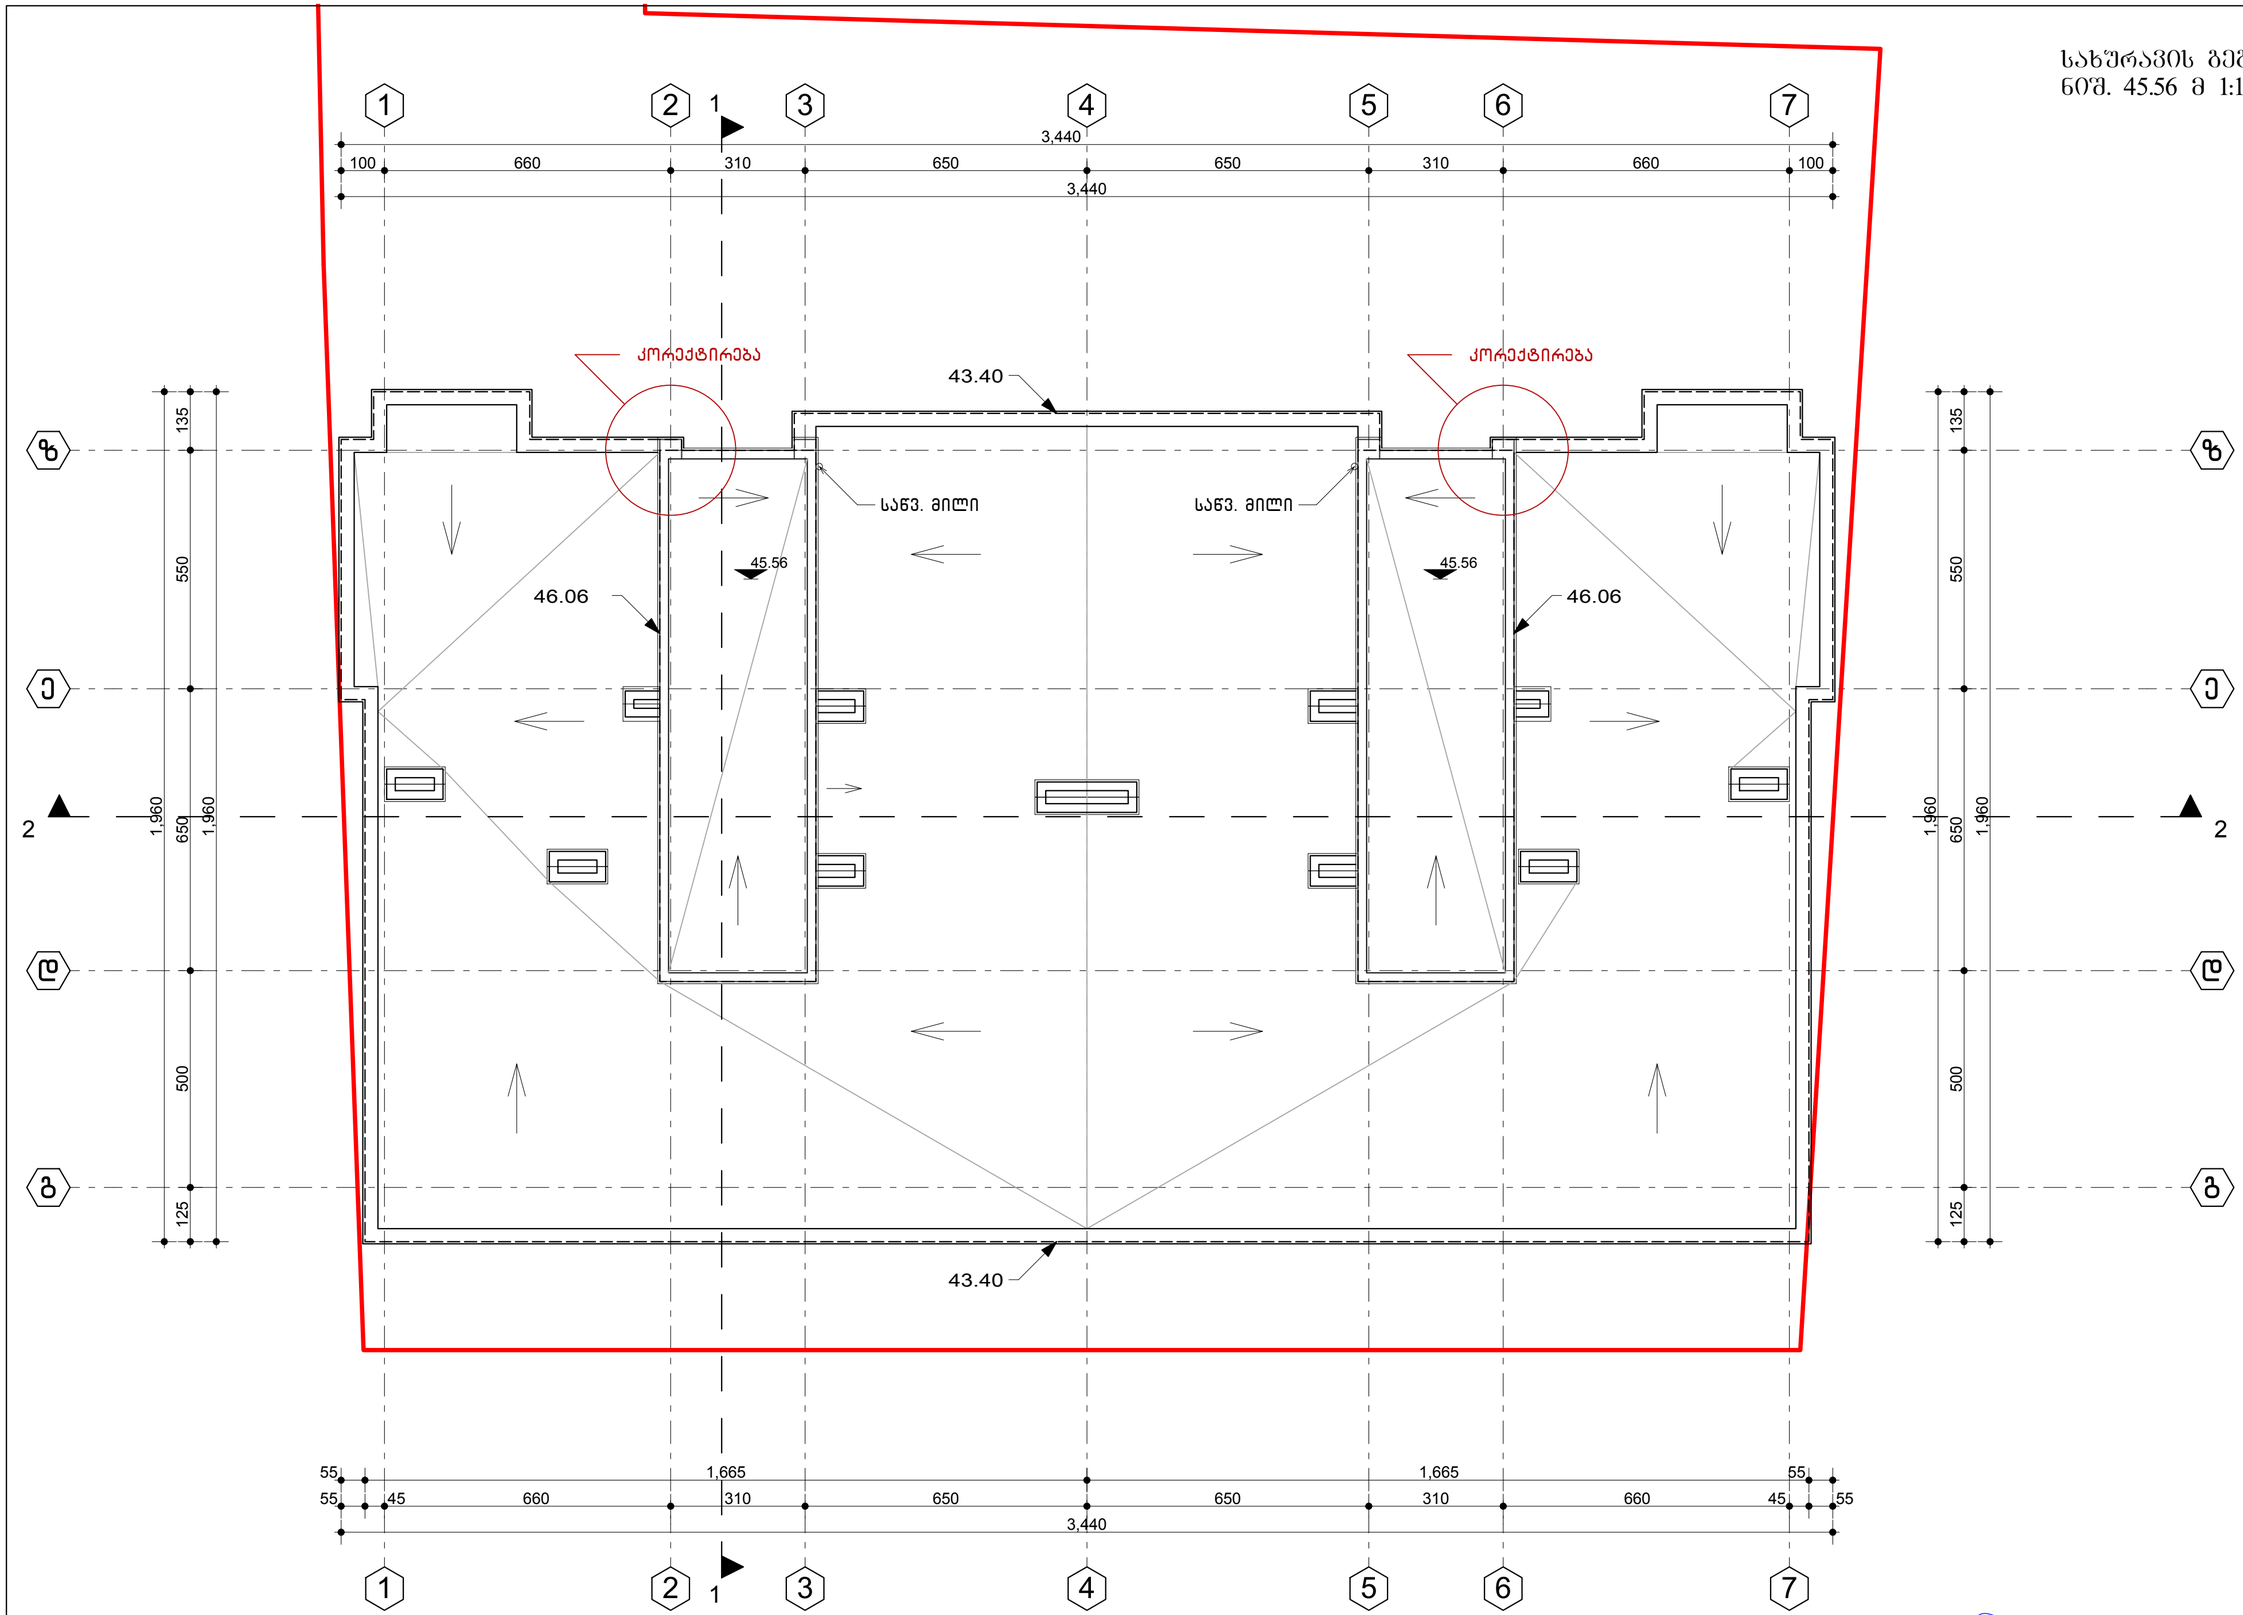

დირექტორი	ლ. აბდალაძე		მრავალფუნქციური შენობა ბ. ხმელნიცკის №48 - ში				
არ. ავტორები	ლ. აბდალაძე						
	ვ. რევიშვილი		სახურავის გეგმა ნიშ. 45.56 მ 1:100				
	რ. ბერსამია						
შემსრულა	ი. რევიშვილი		სტადია	ფურც.	ფურც-ბი	დაკვ. №	
			მ.პ.	14	25	2/13	

RAMUS STUDIO LTD
რაკურსი
შ.პ.ს. სტუდიო