ფასადი 1-7 მ 1:150

თამბაქოს ფერის ბათქაში

46.06

45.56

თეთრი ფერის ბათქაში

46.06

შავი ფერის ალუმინის ვიტრაჟი

43.40

43.40

საწვ. მილი

საწვ. მილი

43.40 42.40 41.80 39.10 38.50 35.80 35.20 32.50 31.90 29.20 28.60 25.90 25.30 22.60 22.00 19.30 18.70 16.00 15.40 12.70 12.10 9.40 8.80 7.10 6.10

33.50 33.24 31.90 30.20 28.60 26.90 25.30 23.60 22.00 20.30 18.70 17.00 15.40 13.70 12.10 10.40 8.80 7.10 6.95 6.10 3.34

ვზ-3 ვზ-4 ვზ-5 ვზ-5' ვზ-6 A

ვზ-2

ვზ-1

3.74

2.74

5.50

კორექტირება

383,75
383,45

0.00

±0,00/383.75/

383,75
383,61

ტრავერტინით მოპირკეთება

შავი ფერის ალუმინის ვიტრაჟი

კორექტირება

-3.00

140 660 310 650 650 310 660 210

1 2 3 4 5 6 7

A-ბათბობის ქვაბის აირგამწოვი მილი

დირექტორი	ვ. რევიშვილი		მრავალფუნქციური შენობა ბ. ხმელნიცკის №48 - ში			
პრ. ავტორები	ლ. აბდალაძე					
	ვ. რევიშვილი		ფასადი 1-7 მ 1:100			
	რ. ბერსამია					
შესრულა	ი. რევიშვილი		სტადია	ფურც.	ფურც-ბი	დაკვ. №
			მ.პ.	17	25	2/13

RAKURS STUDIO LTD

რაკურსი შ.პ.ს. სტუდიო

А-А разрез по осям 1-7

Разработал	Э. Фазлиев		Многоквартирный жилой дом с встроенными помещениями и подземной автостоянкой по ул. Кирова №48 - 70 в г. Махачкале			
Гл. архитектор	Э.Ш. Шихсаидов					
Гл. инженер проекта	Э. Фазлиев					
Нач. отдела	Э. Фазлиев					
Н. контр.	Э. Фазлиев					
ГИП	Э. Фазлиев		Разрез 7-1 в 1:100			
				Стадия	Лист	Листов
				П	8.3.	18
				Шифр	25	
					2/13	

ООО "Архитектурная студия Рамис"
г.Махачкала

ფასადი ა-ზ მ 1:100


46.06
კორექტირება
45.56
43.40
ფრ-1
პ-3
42.15
39.15
თამბაქოს ფერის ბათქაშში
35.80
33.50
32.50
33.30
29.20
25.90
22.60
19.30
16.00
12.70
9.40
6.10
5.50
A
3.34
±0,00/383,75/
383,75
383,61
კორექტირება
383,75
383,72
925
ტრავერტინით მოპირკეთება
130
210
65
500
650
550
885
ა
ბ|გ
დ
ე
ზ
A-გათბობის ქვაბის აირგამწოვი მილი

39.10
35.80
32.50
29.20
თეთრი ფერის ბათქაშში
25.90
22.60
19.30
16.00
12.70
9.40
9.14
7.10
6.95
6.10
კორექტირება
დრეკადი გადახურვა
1.10
0.00

დირექტორი	ვ. რევიშვილი		მრავალფუნქციური შენობა ბ. ხმელნიცკის №48 - ში				
პრ. ავტორები	ლ. აბდალაძე						
	ვ. რევიშვილი		ფასადი ა-ზ მ 1:100				
	რ. ბერსამია						
შესრულა	ი. რევიშვილი		სტადია	ფურც.	ფურც-ბი	დაკვ. №	
			მ.პ.	19	25	2/13	

RAKURS STUDIO LTD
რაკურსი შ.პ.ს. სტუდიო

ფასადი ზ-ა მ 1:100

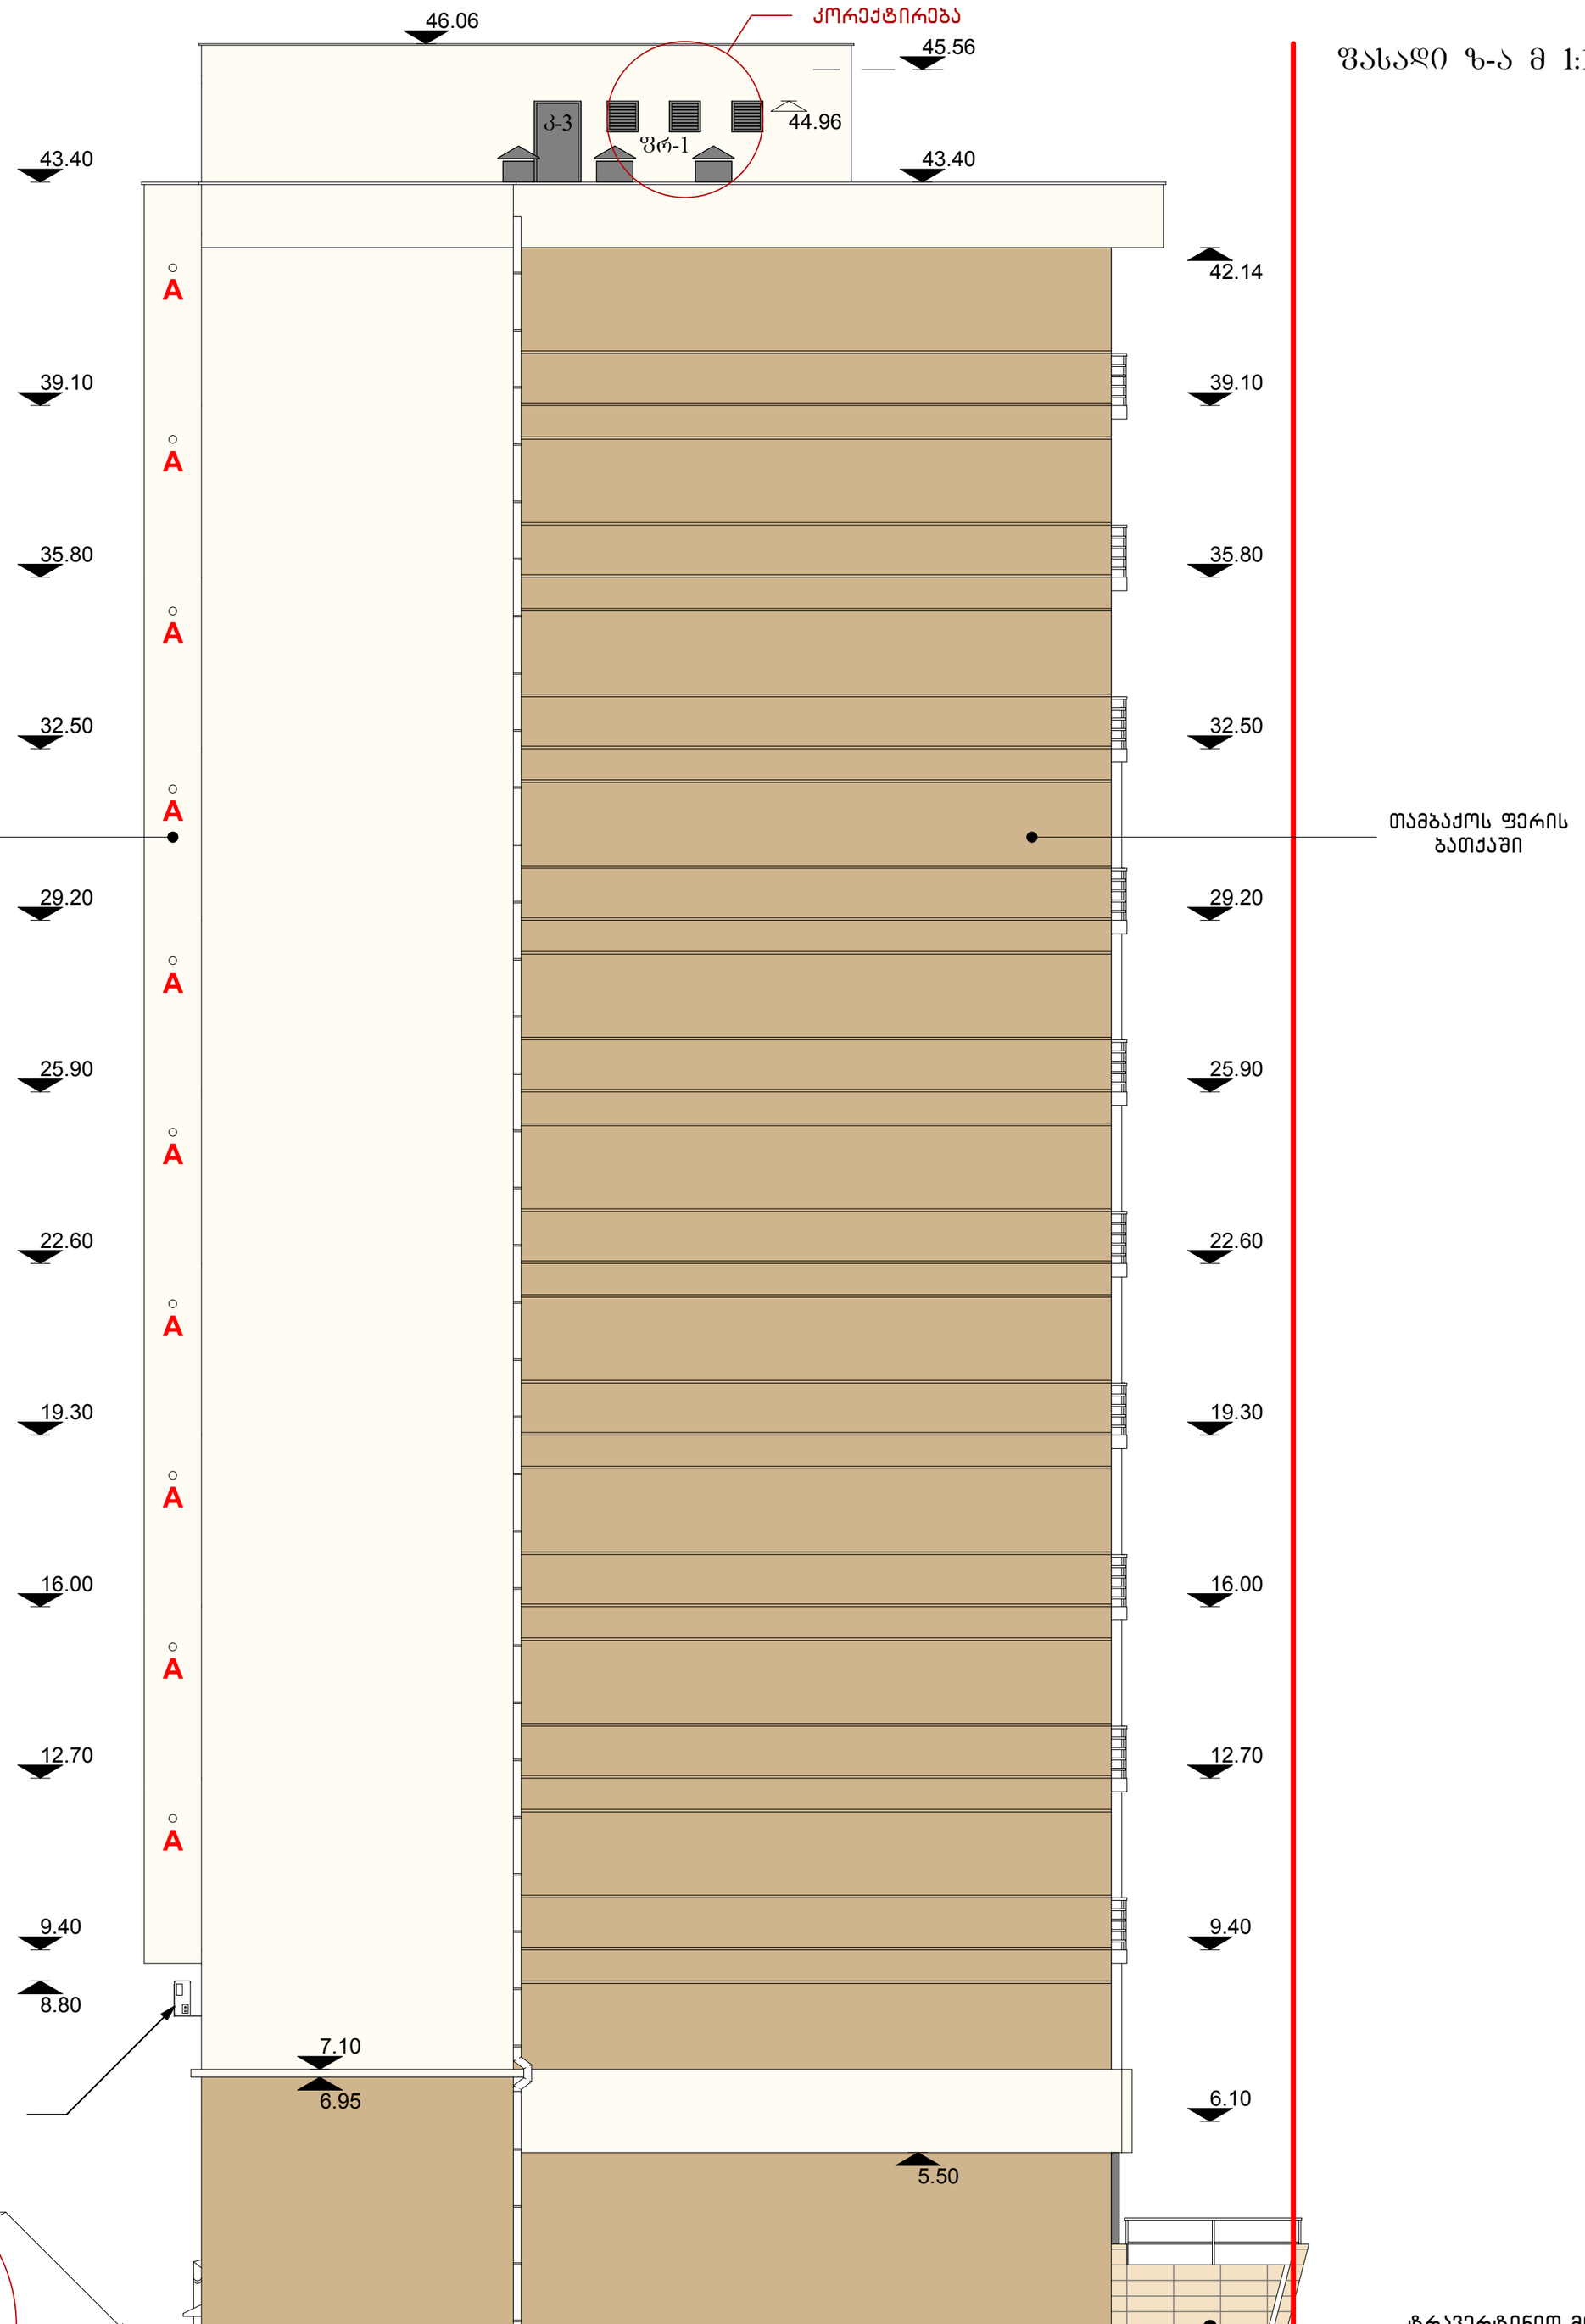

დირექტორი	ვ. რევიშვილი		მრავალფუნქციური შენობა ბ. ხმელნიცკის №48 - ში			
პრ. ავტორები	ლ. აბდალაძე					
	ვ. რევიშვილი		ფასადი ზ-ა მ 1:100			
	რ. გერსამია					
შესრულა	ი. რევიშვილი		სტადია	ფურც.	ფურც-ბი	დაკვ. №
			მ.პ.	20	25	2/13

RAKURS STUDIO LTD
რაკურსი შ.პ.ს. სტუდიო