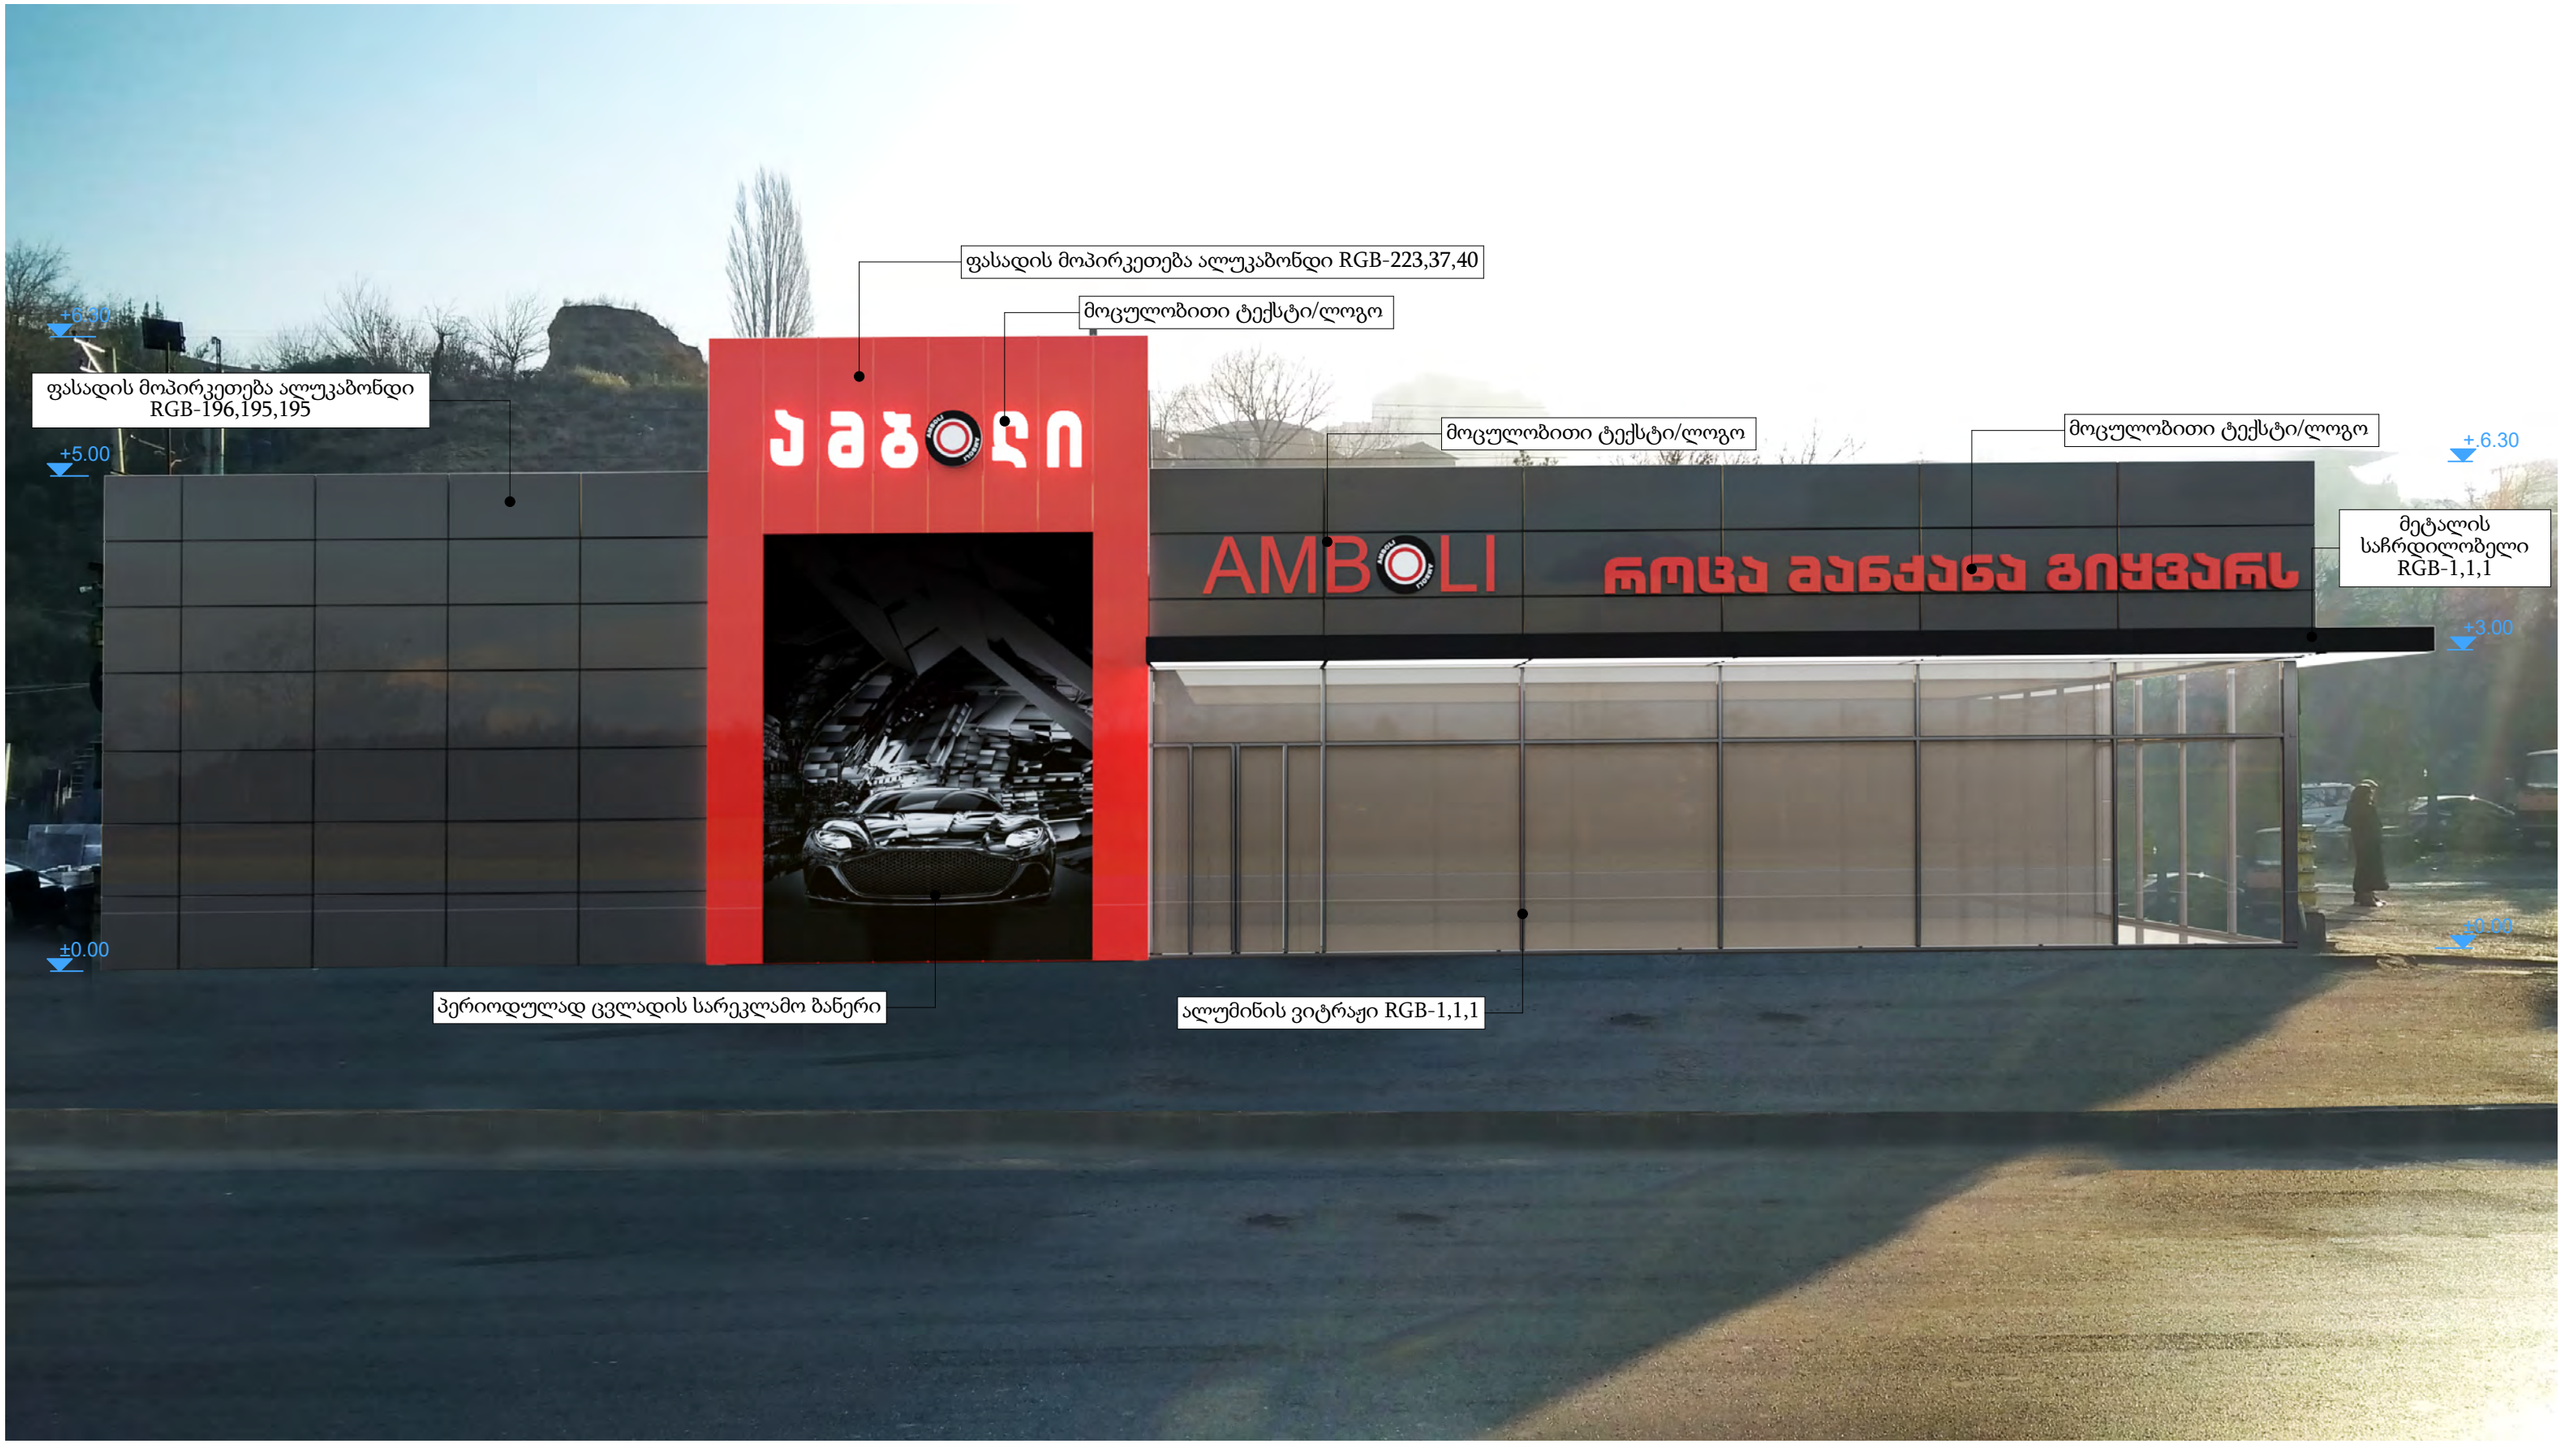
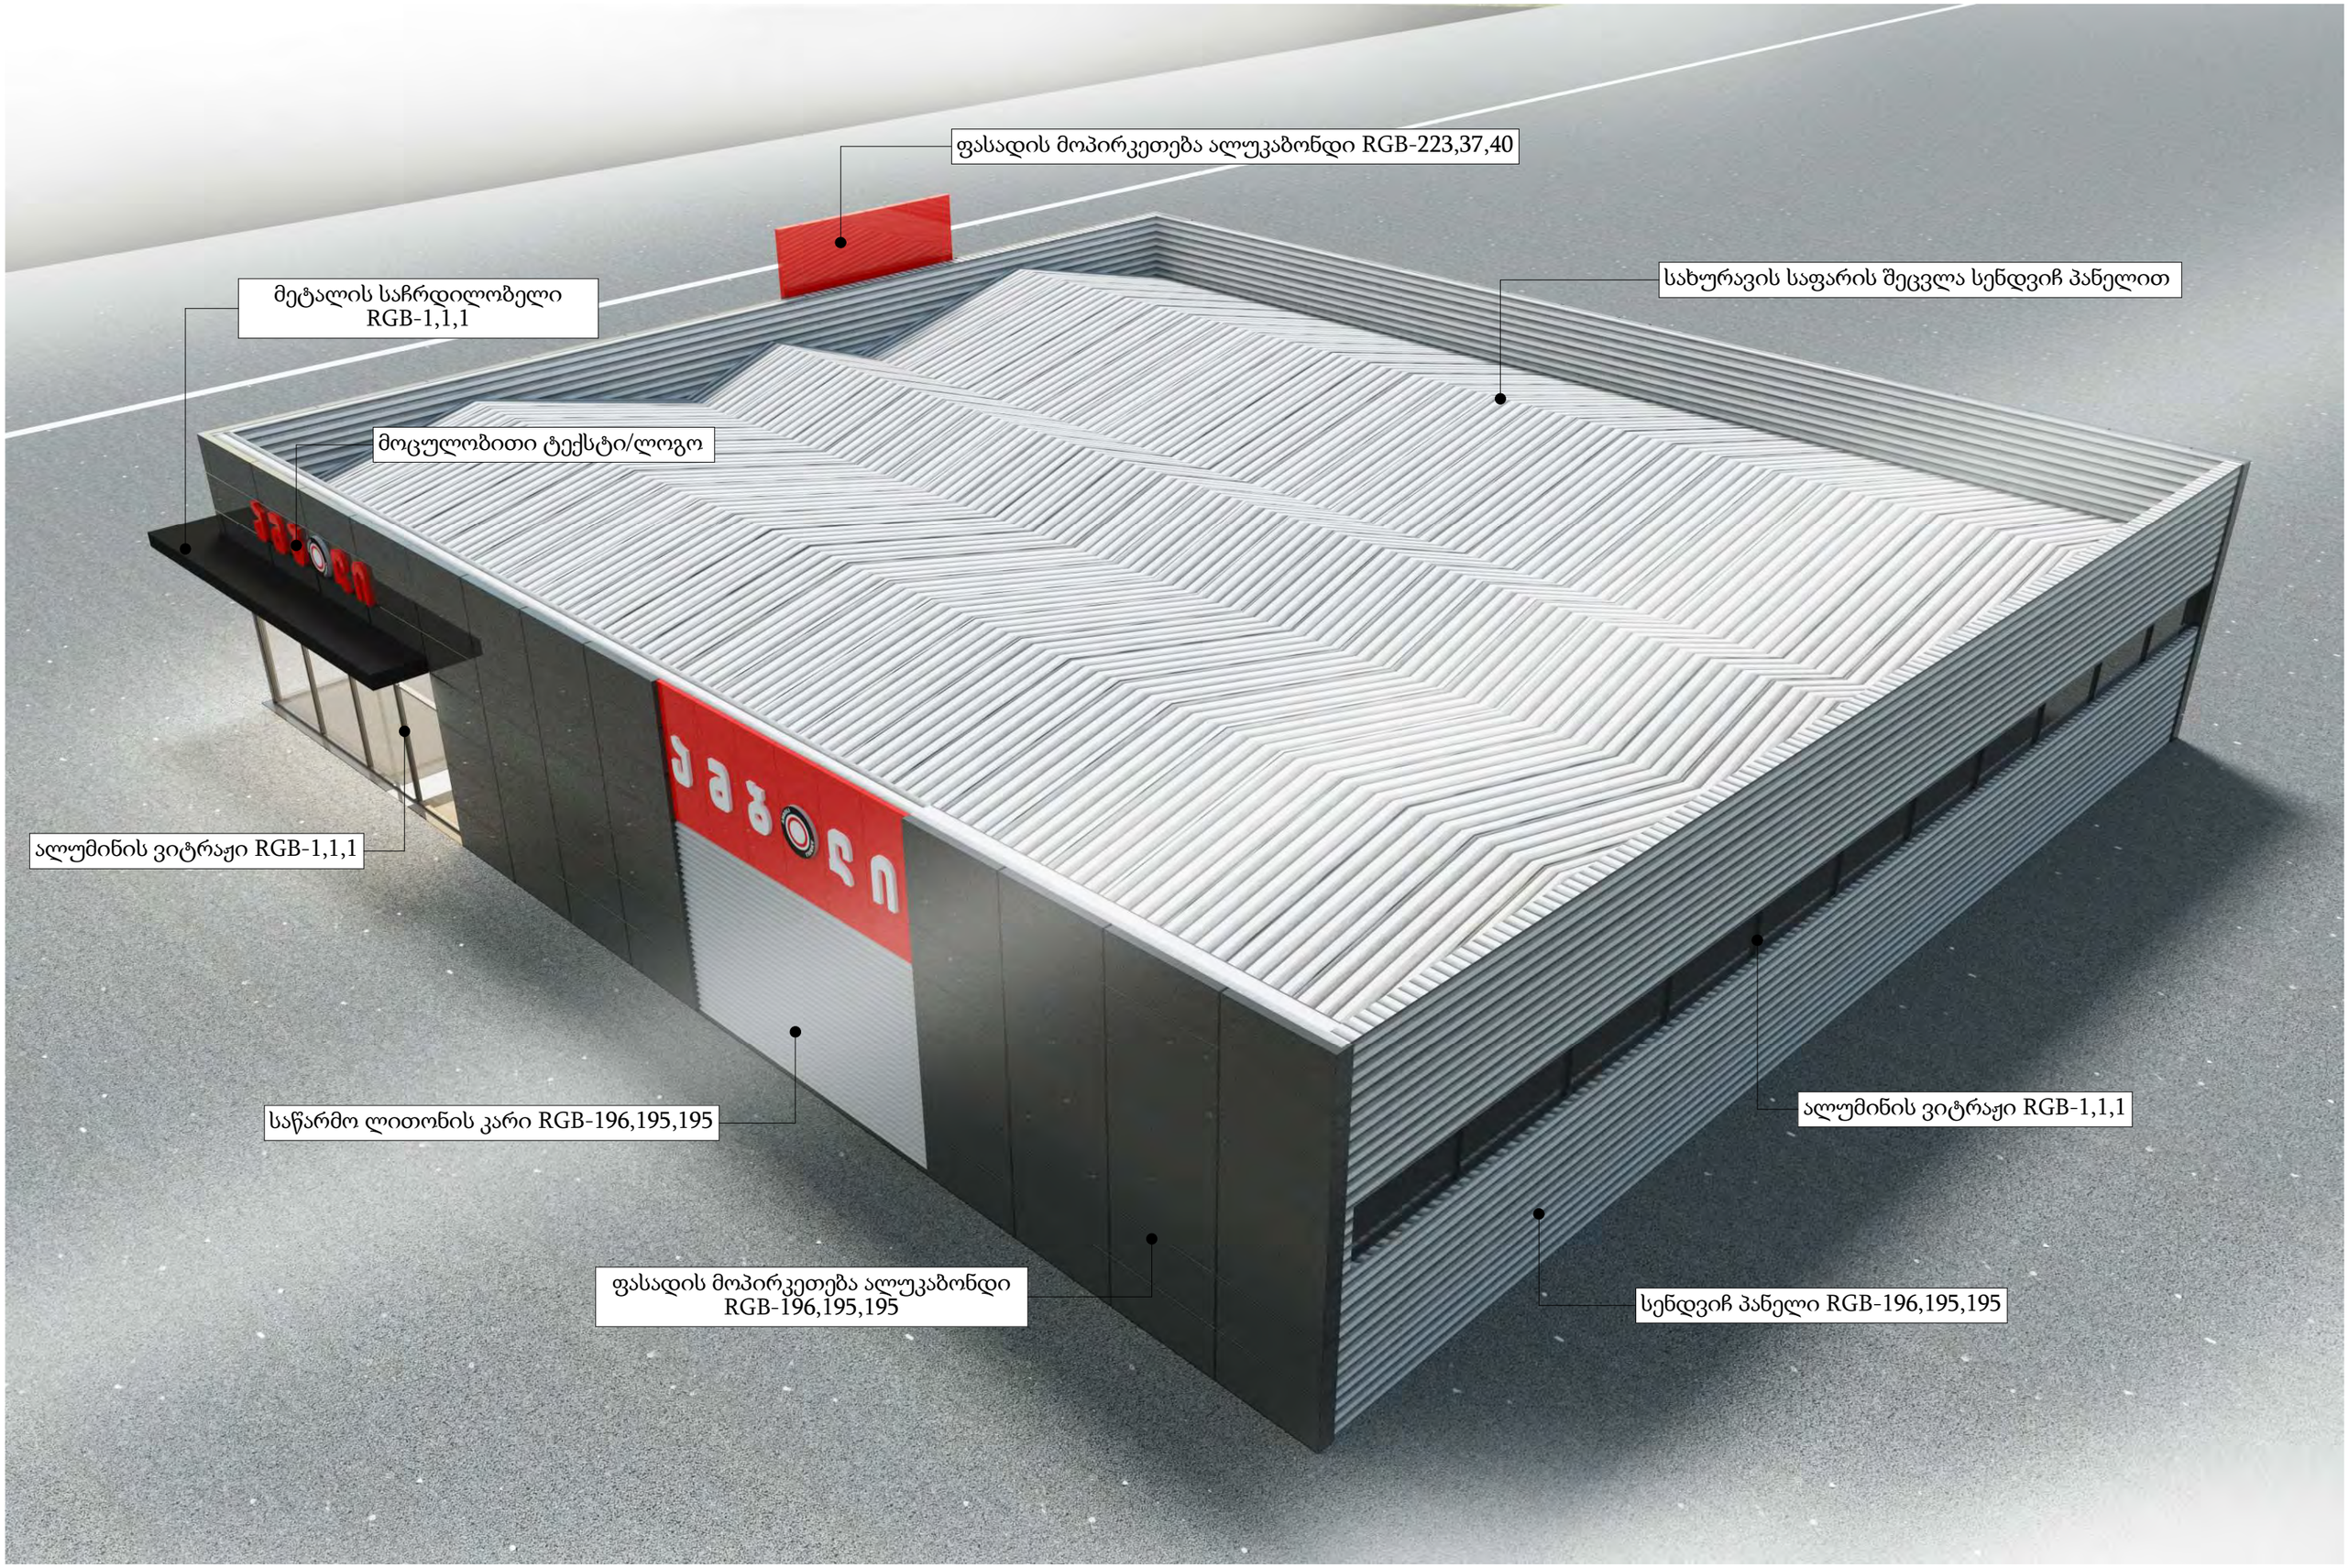

ფასადის მოპირკეთება ალუკაბონდი RGB-223,37,40
მოცულობითი ტექსტი/ლოგო
მოცულობითი ტექსტი/ლოგო
მოცულობითი ტექსტი/ლოგო
მეტალის საჩრდილობელი RGB-1,1,1
+6.30
ფასადის მოპირკეთება ალუკაბონდი RGB-196,195,195
+5.00
+5.00
საწარმო ლითონის კარი RGB-196,195,195
+3.00
AMBOLI
რომელიც მანქანა გიყვარს
±0.00
პერიოდულად ცვლადის სარეკლამო ბანერი
ალუმინის ვიტრაჟი RGB-1,1,1


ფასადის მოპირკეთება ალუკაბონდი RGB-223,37,40
მოცულობითი ტექსტი/ლოგო
+6.30
ფასადის მოპირკეთება ალუკაბონდი RGB-196,195,195
+5.00
აბაზი
მოცულობითი ტექსტი/ლოგო
მოცულობითი ტექსტი/ლოგო
AMBOLI
როცა მანქანა გიყვარს
+6.30
მეტალის საჩრდილობელი RGB-1,1,1
+3.00
±0.00
პერიოდულად ცვლადის სარეკლამო ბანერი
ალუმინის ვიტრაჟი RGB-1,1,1
±0.00


ფასადის მოპირკეთება ალუკაბონდი RGB-223,37,40
მეტალის საჩრდილობელი RGB-1,1,1
მოცულობითი ტექსტი/ლოგო
სახურავის საფარის შეცვლა სენდვიჩ პანელით
ალუმინის ვიტრაჟი RGB-1,1,1
საწარმო ლითონის კარი RGB-196,195,195
ფასადის მოპირკეთება ალუკაბონდი RGB-196,195,195
ალუმინის ვიტრაჟი RGB-1,1,1
სენდვიჩ პანელი RGB-196,195,195


AMBOLI
ROCA BANNER FOR YOUR CAR
EVERMOTION


აამჯდი
AMBOLI
რომა მანქანა მიყვარს


AMBOLI

საკადასტრო გეგმა

საჯარო რეესტრის ეროვნული სააგენტო


საკადასტრო კოდი: **01.12.08.039.155**

განცხადების ნომერი: **882019257954**

მომზადების თარიღი: **19/04/2019**

ნაკვეთის დანიშნულება: **არასასოფლო სამეურნეო**

ფართობი: **3953 კვ.მ (WGS 84 / UTM zone 38N)**

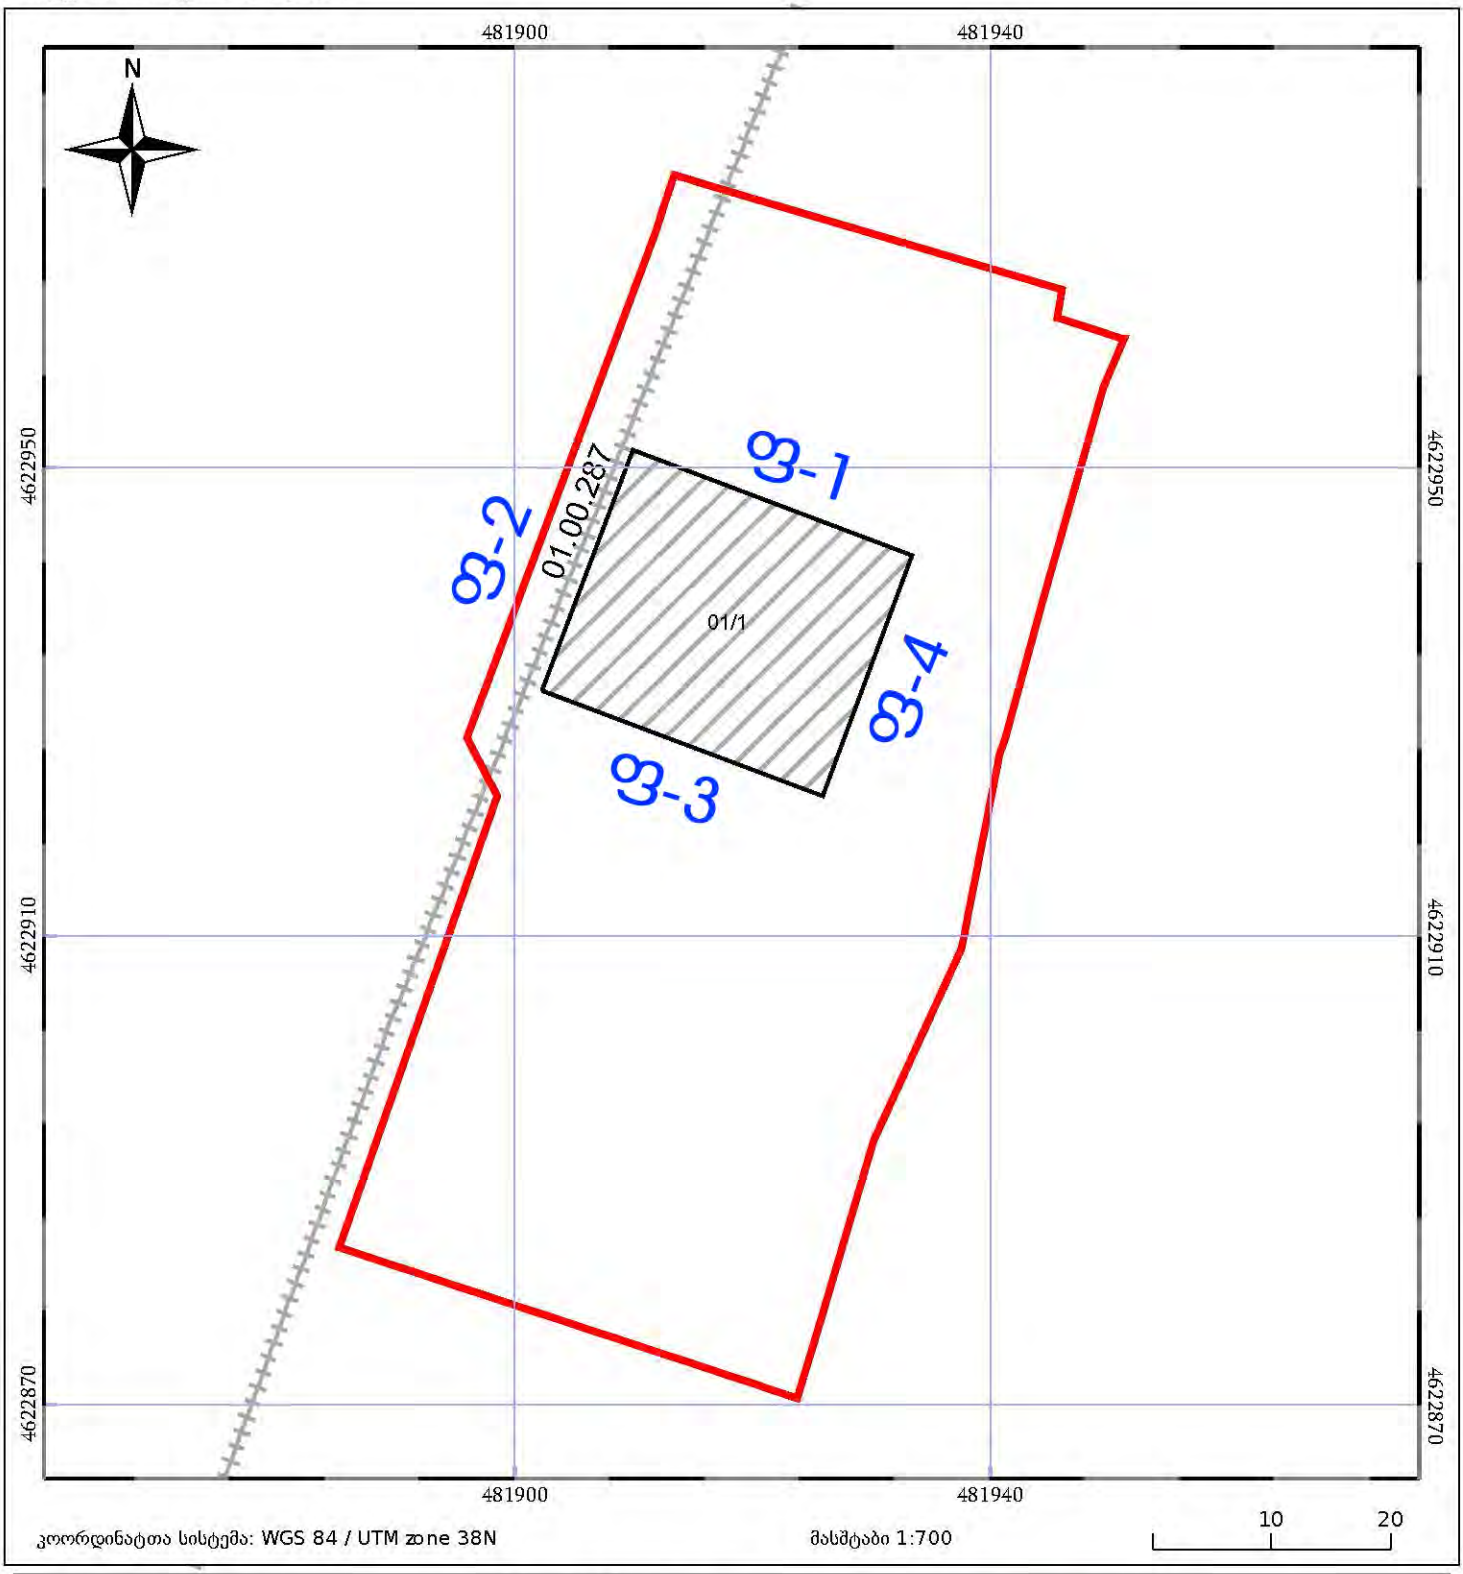

05/25 მშენებარე ნაგებობა

05/25 შენობა/ნაგებობა

ტყის ფონდი


ნაკვეთის საკადასტრო საზღვარი

ხაზობრივი ნაგებობა


ვალდებულება

გეგმა


საპროექტო

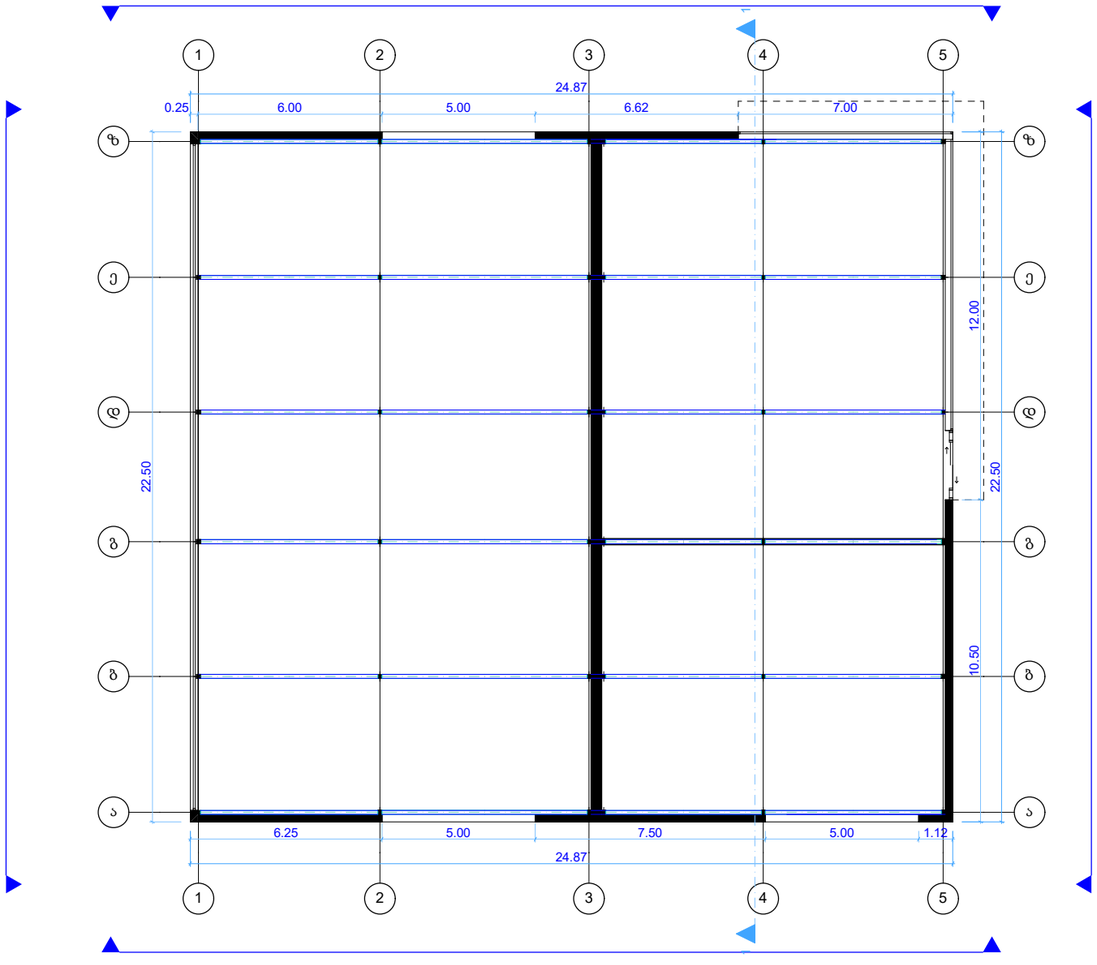


არსებული

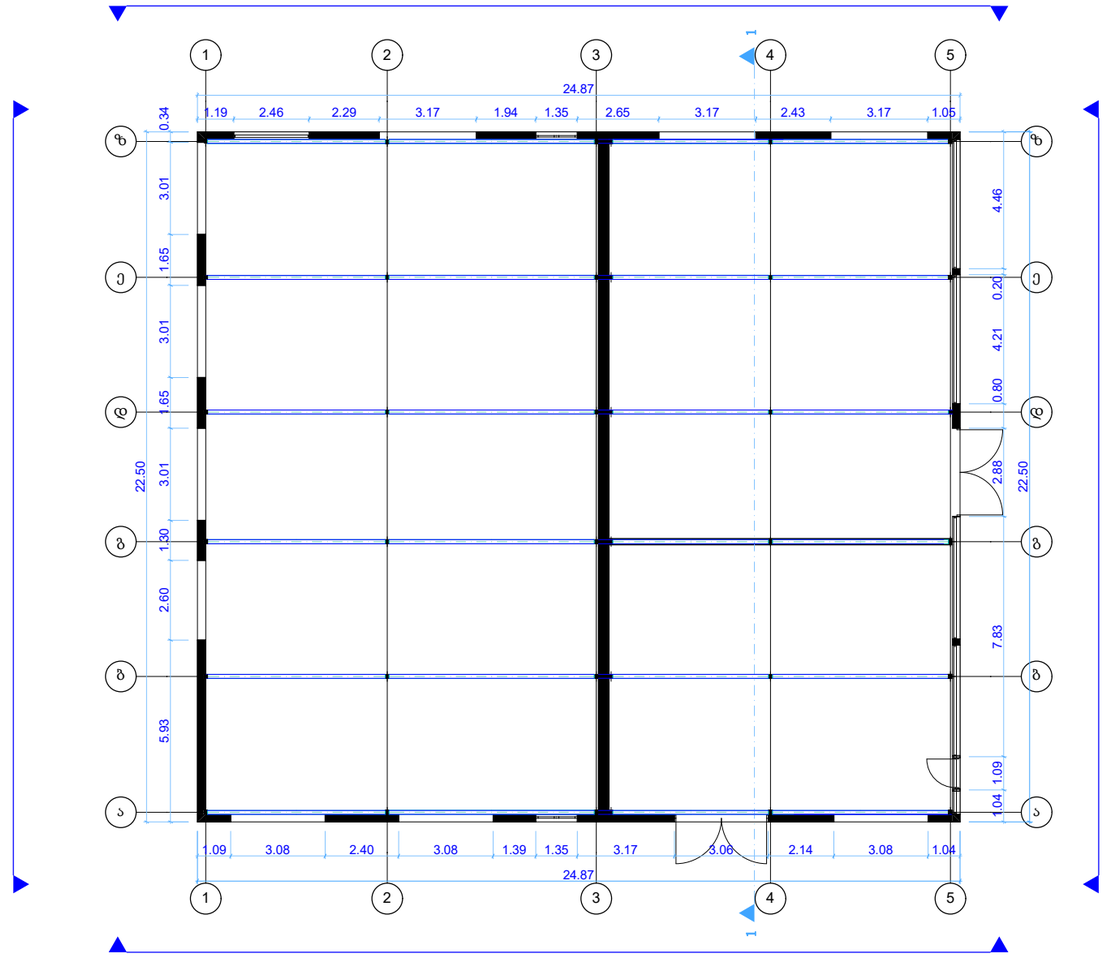


ჭრილი 1-1

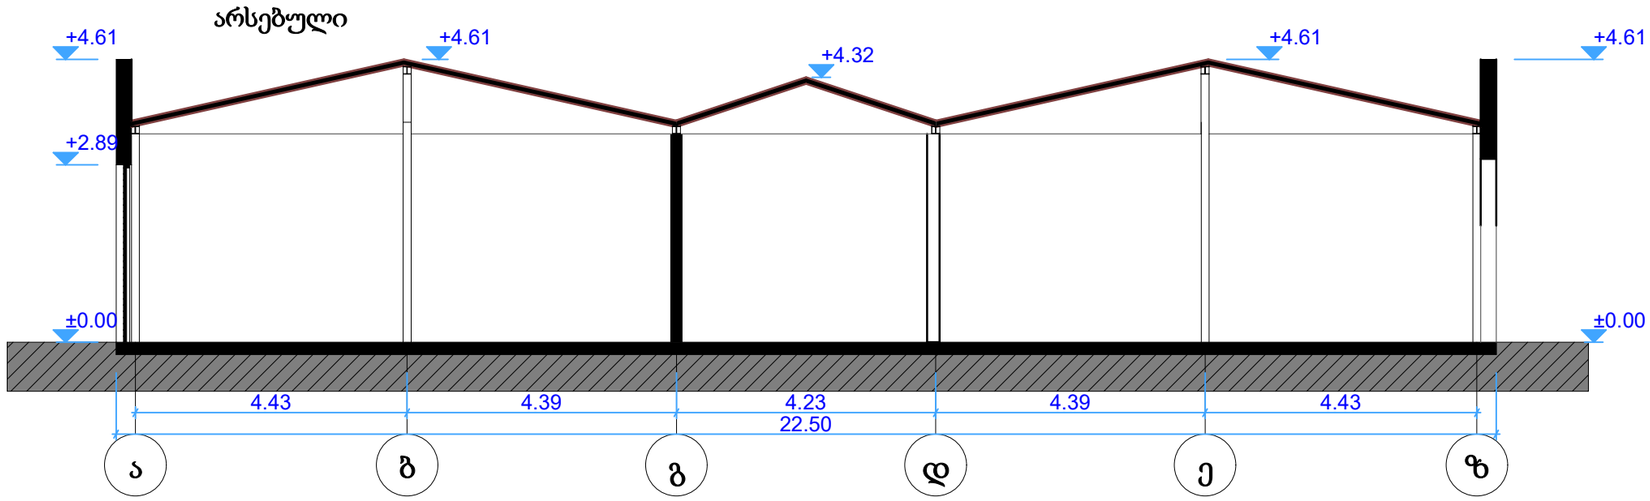
არსებული
+4.61
+4.61
+4.32
+4.61
+4.61
+2.89
±0.00
±0.00
4.43
4.39
4.23
4.39
4.43
22.50
ა
გ
გ
დ
ე
ზ

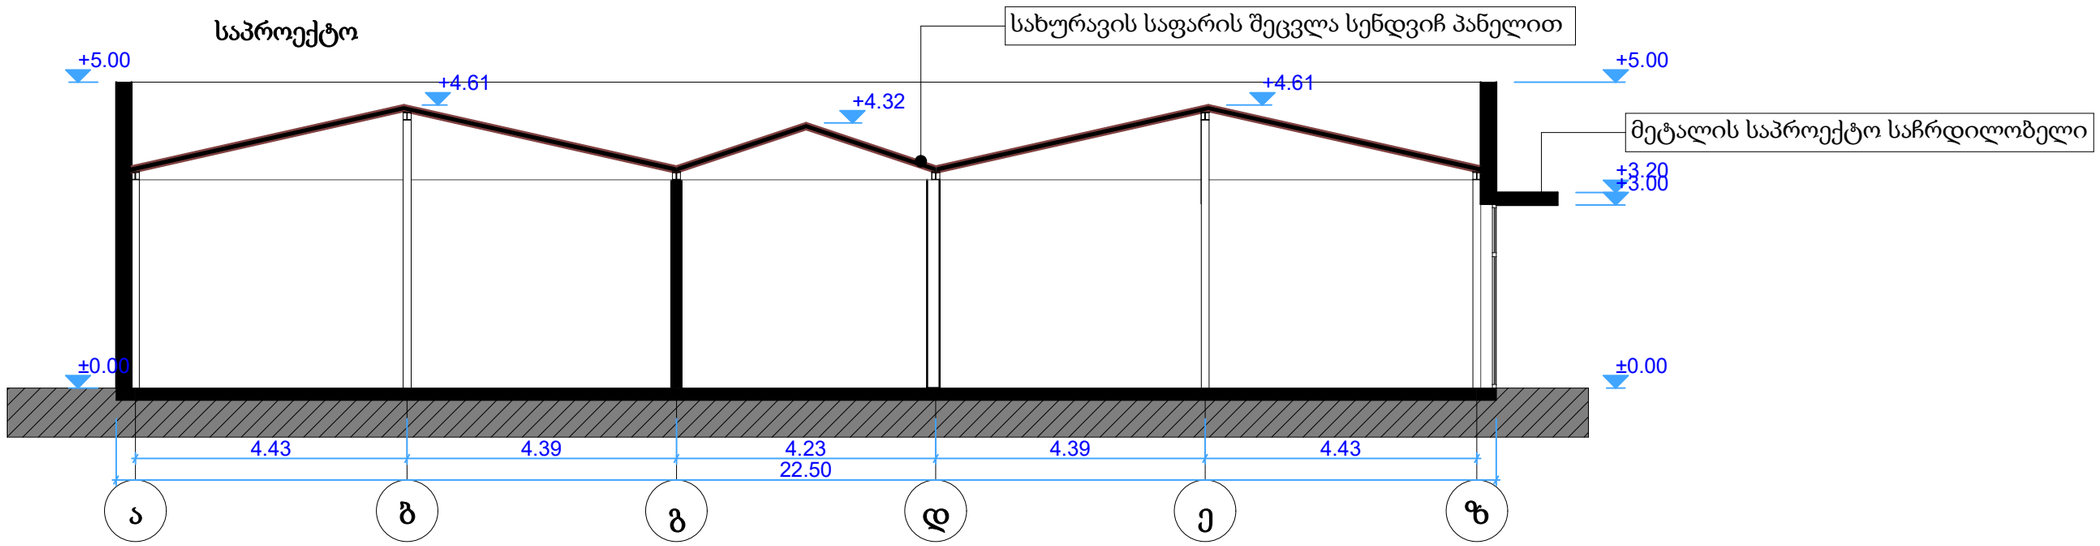

საპროექტო
სახურავის საფარის შეცვლა სენდვიჩ პანელით
+5.00
+4.61
+4.32
+4.61
+5.00
მეტალის საპროექტო საჩრდილობელი
+3.20
+3.00
±0.00
±0.00
4.43
4.39
4.23
4.39
4.43
22.50
ა
გ
გ
დ
ე
ზ

ფასადი 1-5

არსებული

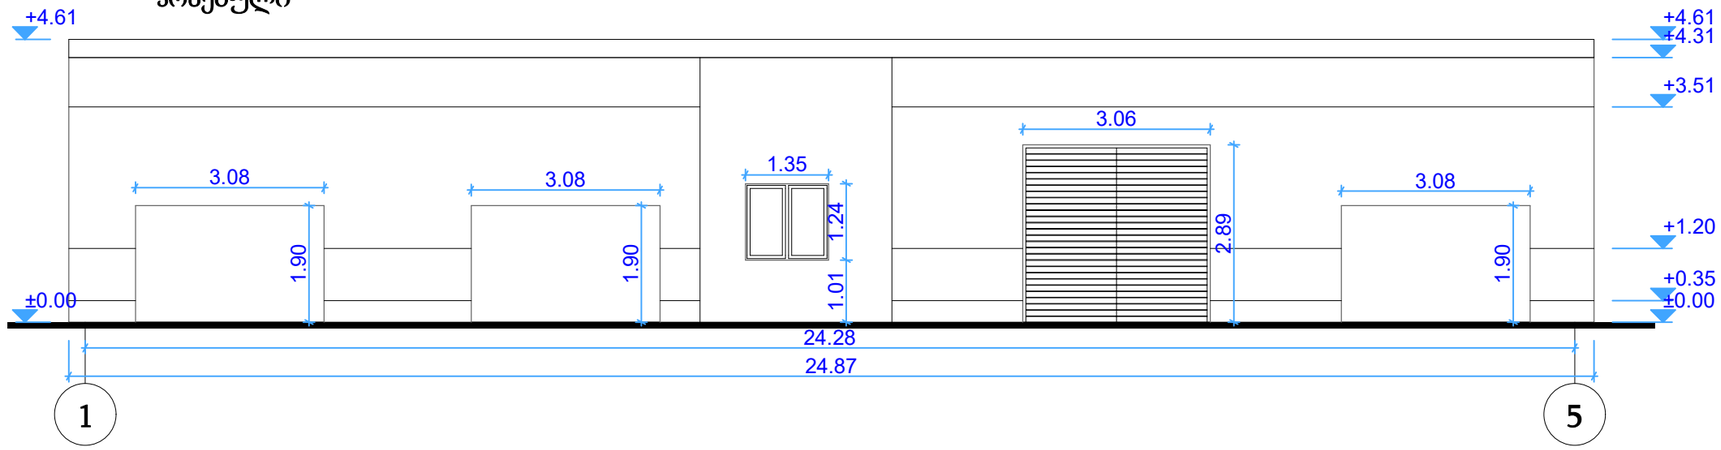


საპროექტო

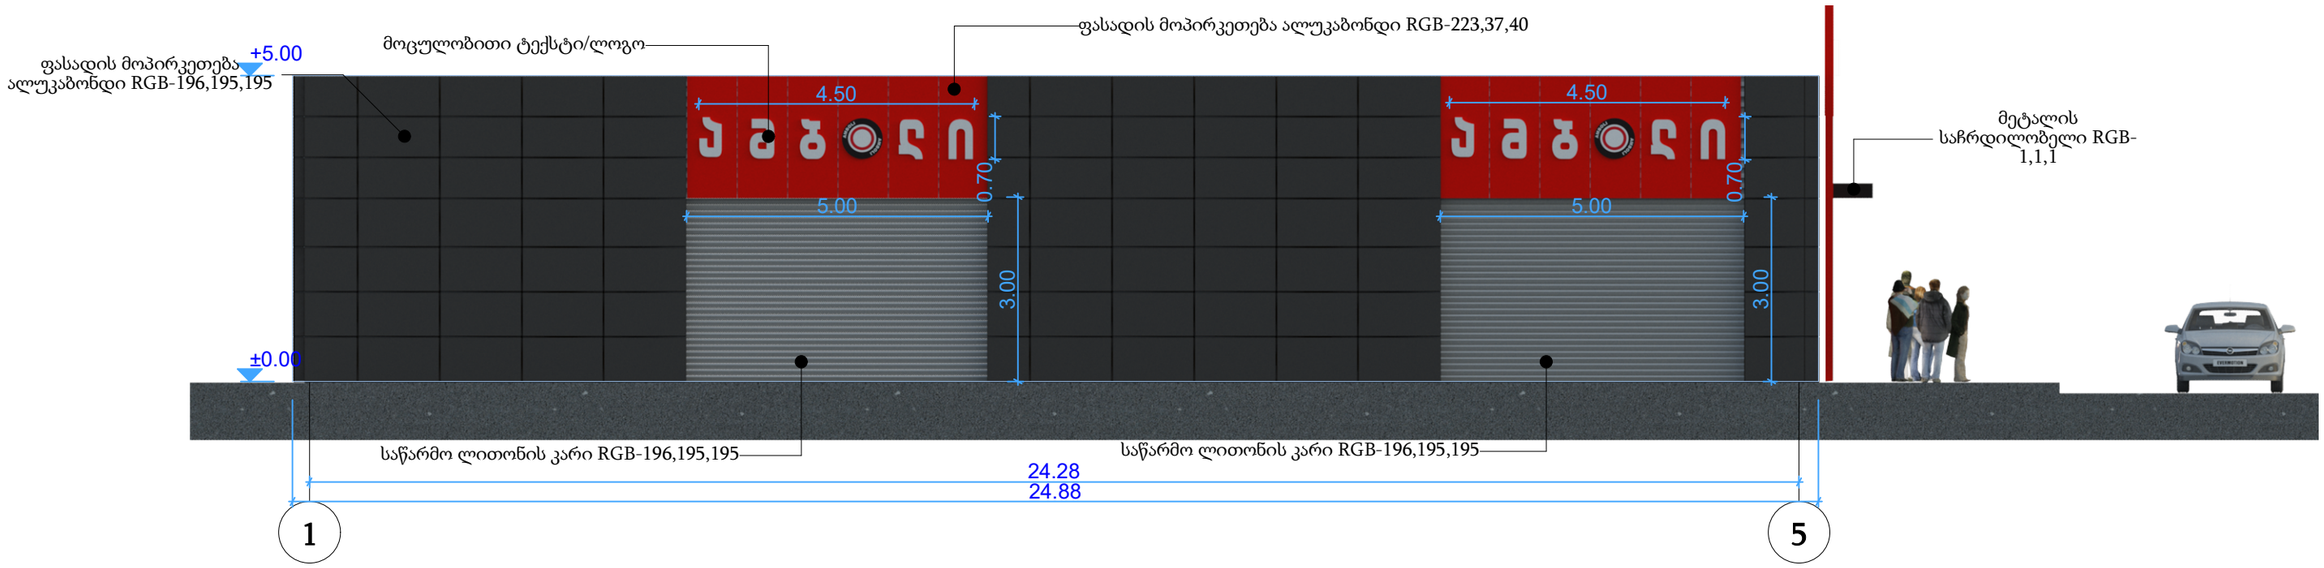


სარეკლამო ბანერი 6.28 მ²
რეკლამის პროცენტულობა 4.73 %

ფასადის საერთო ფართი 124.00 მ²

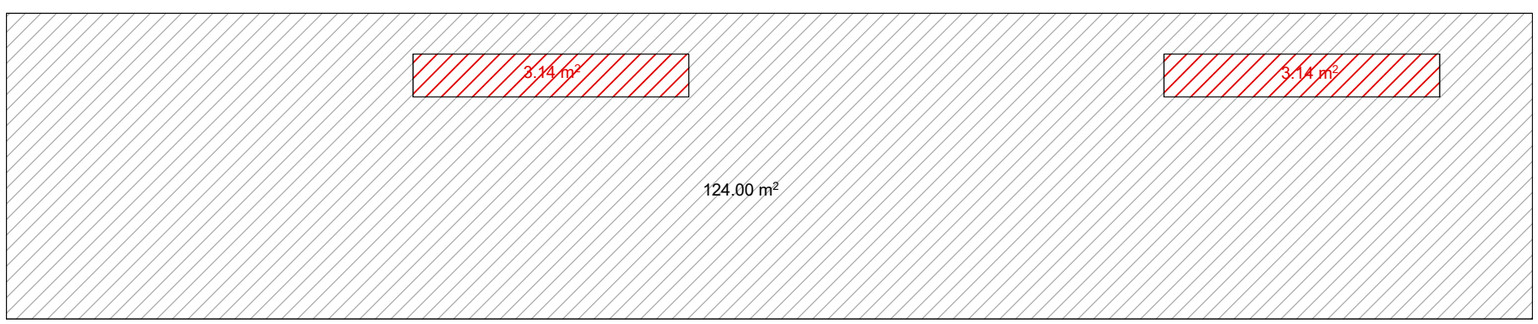


ფასადი 5-1

არსებული

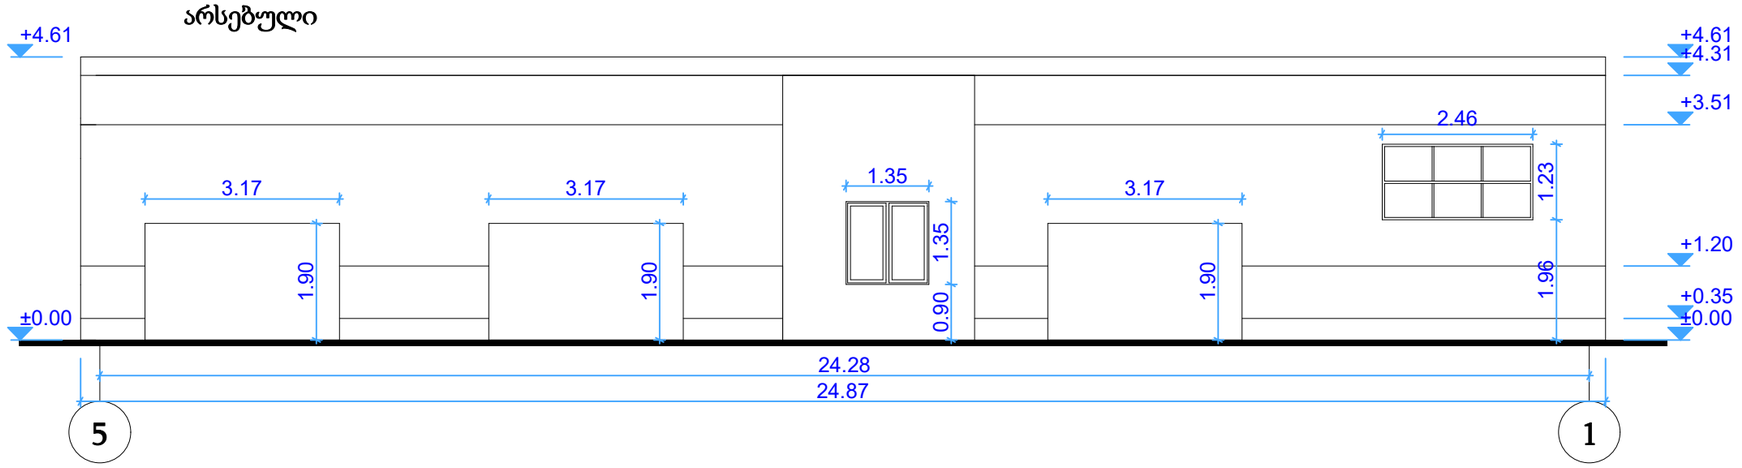


საპროექტო

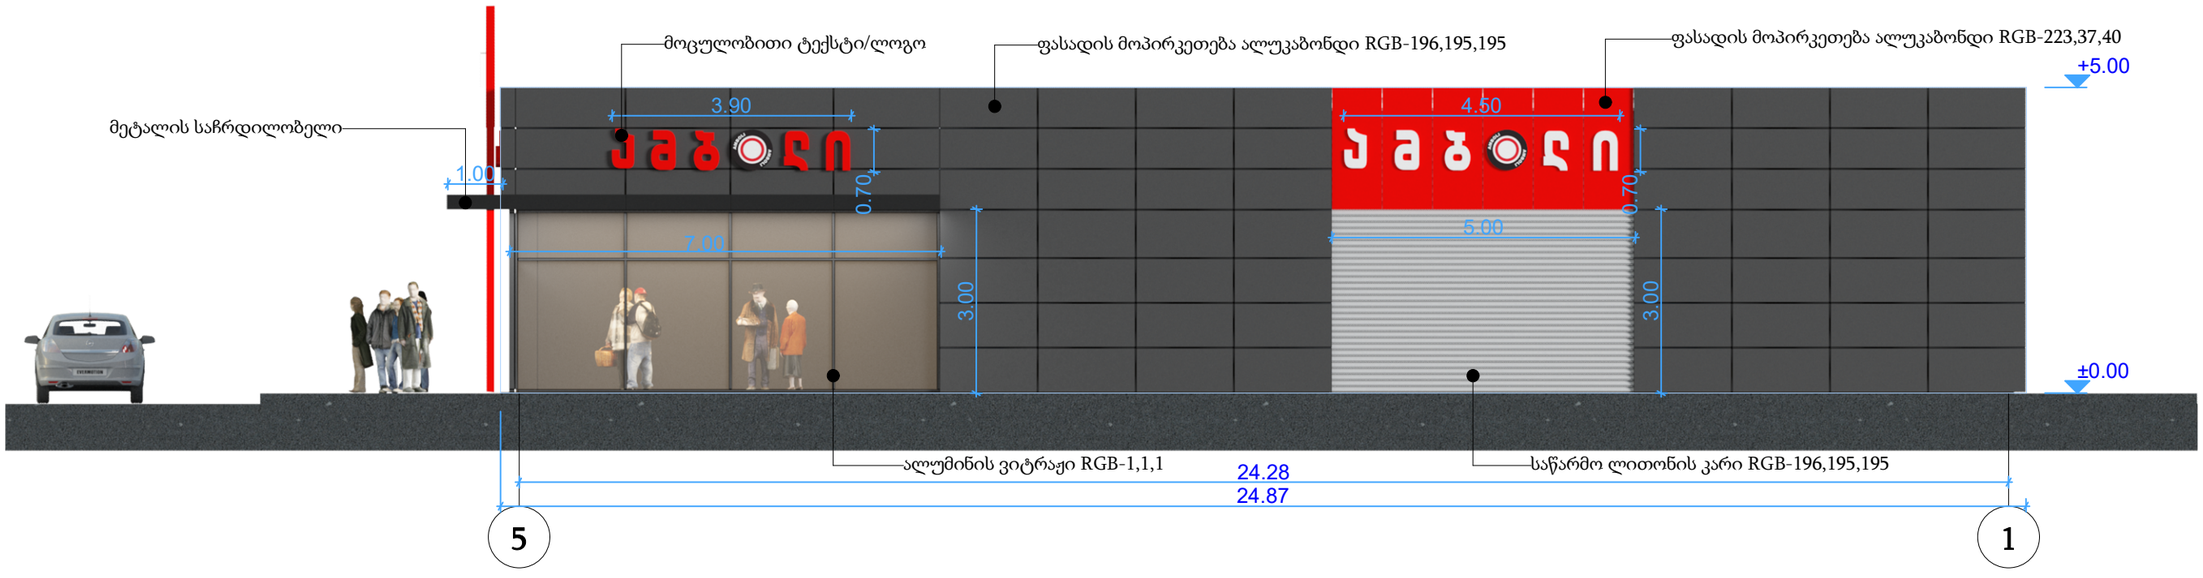



სარეკლამო ბანერი 5.86 მ²
რეკლამის პროცენტულობა 5.06 %

ფასადის საერთო ფართი 124.00 მ²

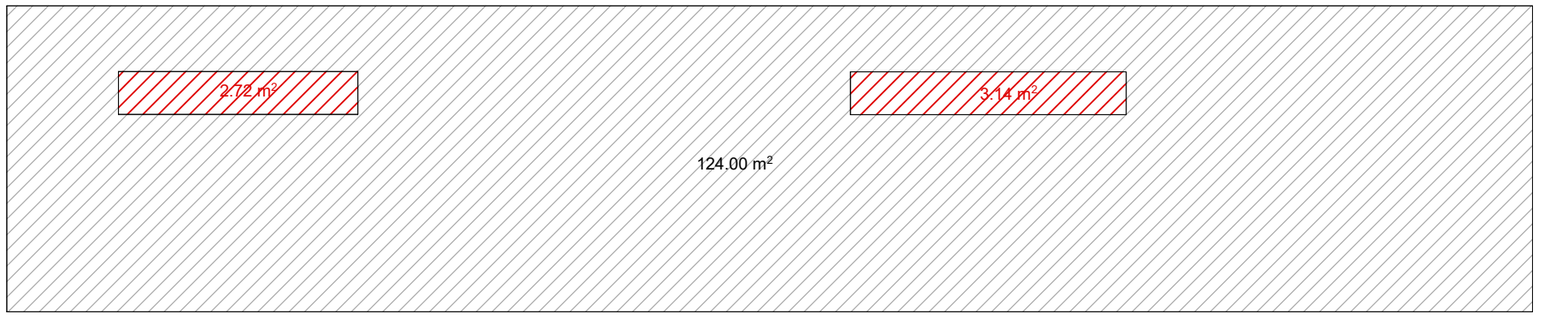


ფასადი ა-ზ

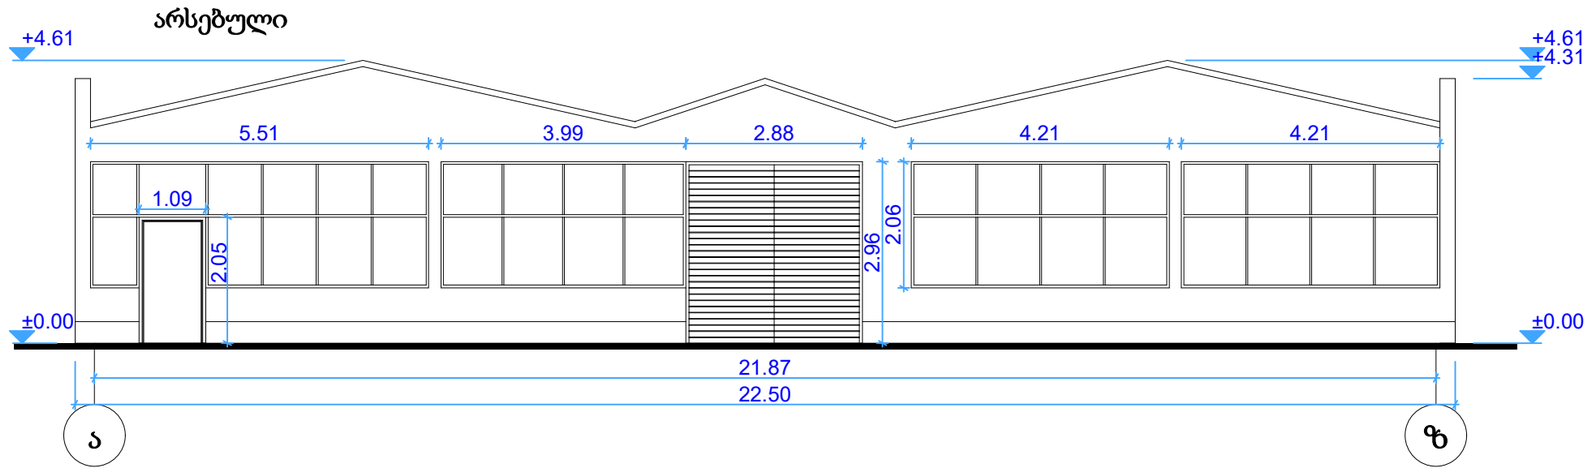

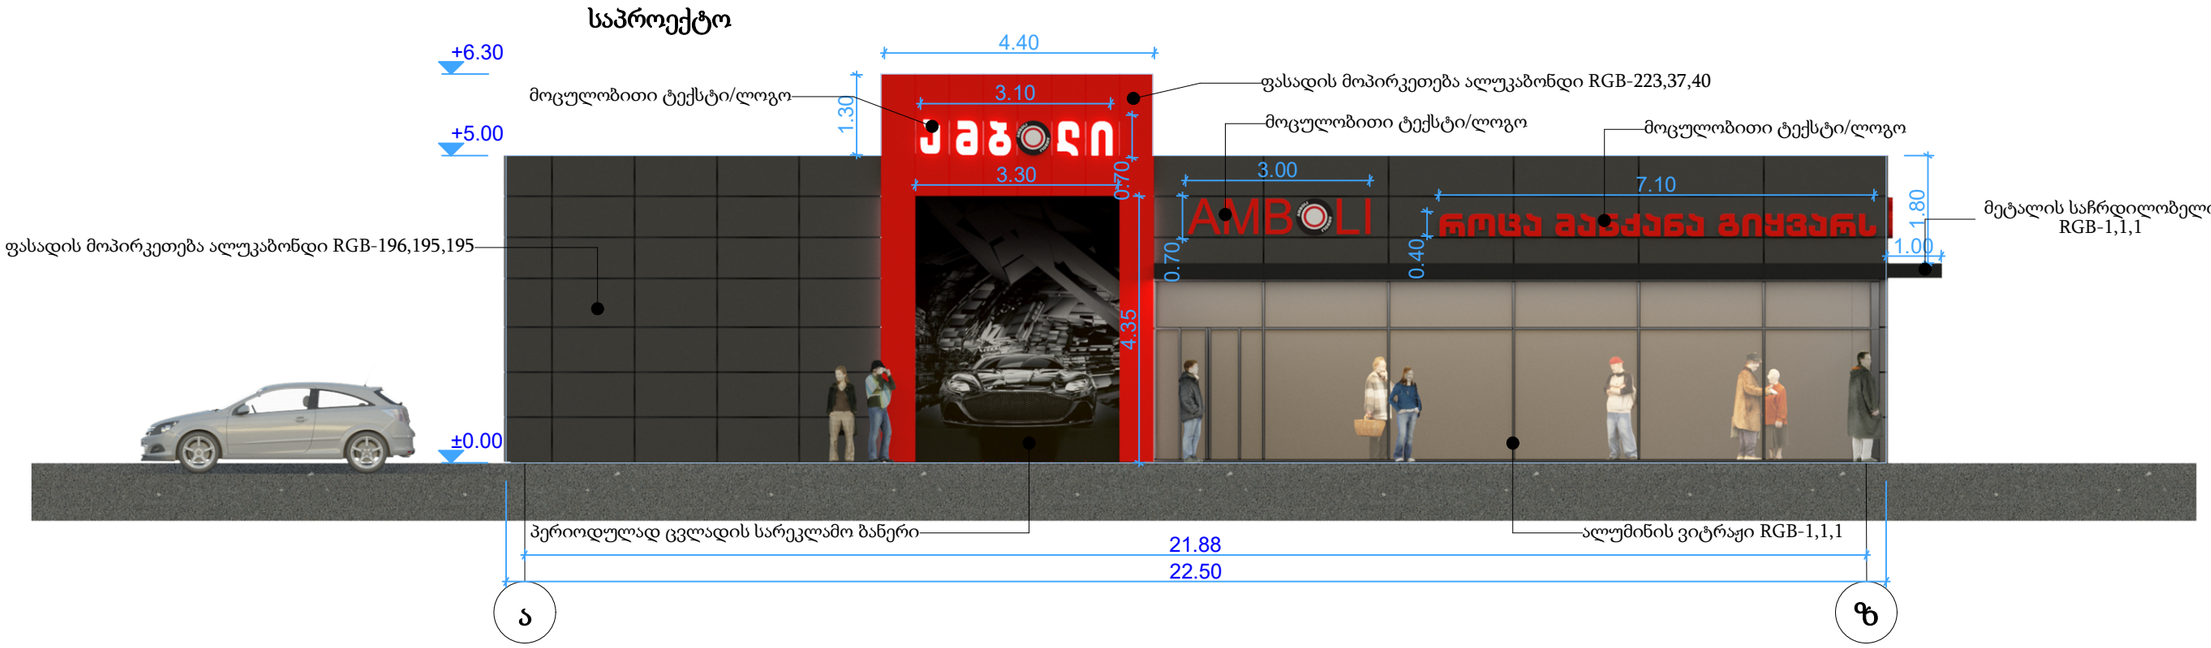



სარეკლამო ბანერი 21.45 მ²
რეკლამის პროცენტულობა 18.2 %

ფასადის საერთო ფართი 118.55 მ²

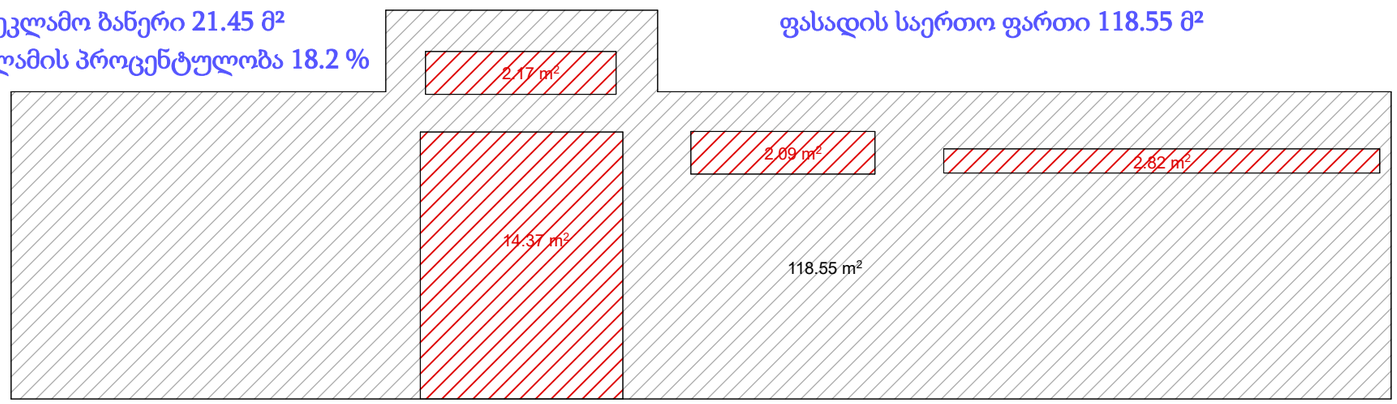

ფასადი ზ-ა

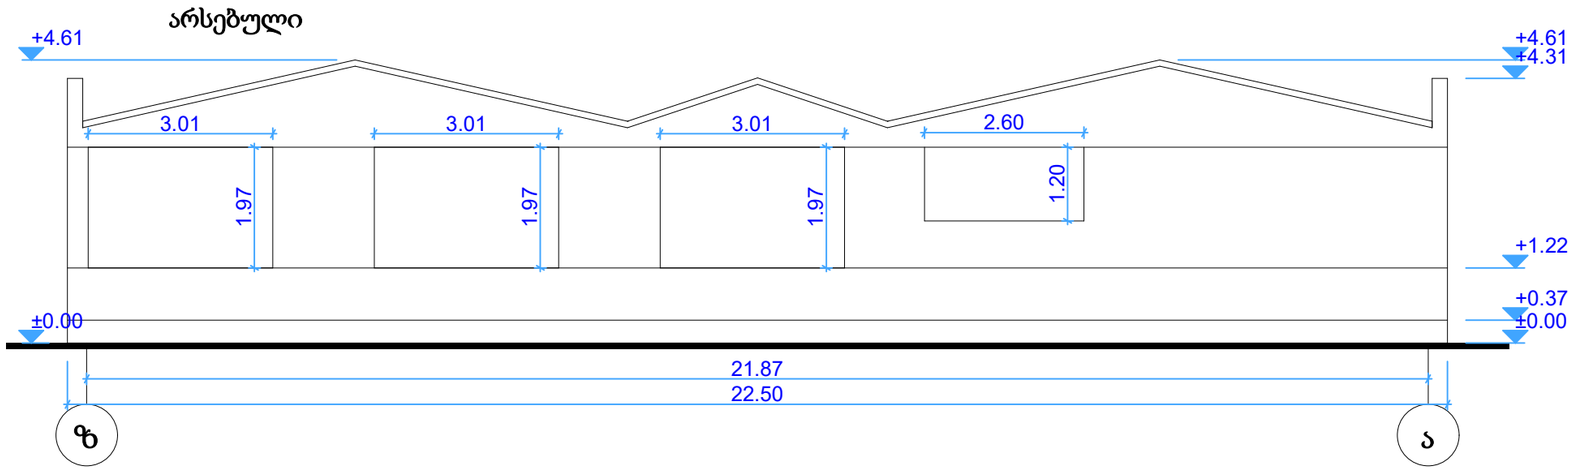

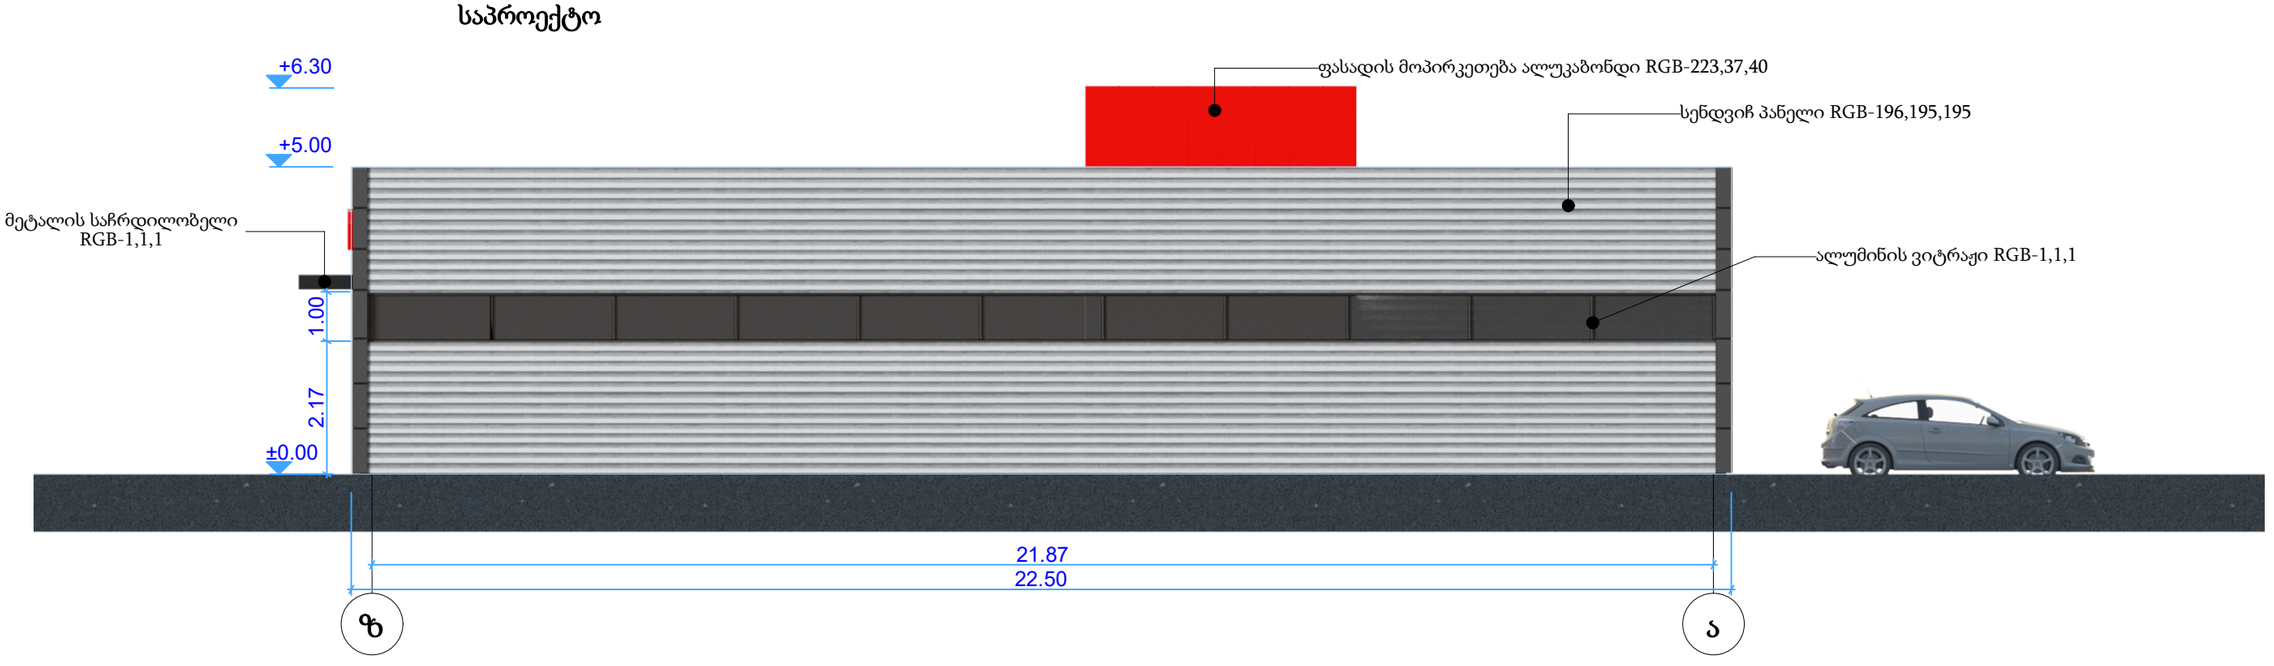

სარეკლამო ბანერი 0.00 მ²
რეკლამის პროცენტულობა 0.00 %

ფასადის საერთო ფართი 112.66 მ²

